



DZIENNIK URZĘDOWY

WOJEWÓDZTWA OPOLSKIEGO

Opole, dnia 25 listopada 2022 r.

Poz. 3155

UCHWAŁA NR XXXVII/273/22 RADY GMINY KAMIENNIK

z dnia 26 października 2022 r.

w sprawie miejscowego planu zagospodarowania przestrzennego dla części terenu wsi Kamiennik

Na podstawie art. 18 ust. 2 pkt 5 ustawy z dnia 8 marca 1990r. o samorządzie gminnym (Dz. U. 2022 poz. 559 ze zm.) oraz art. 20 ust.1 i ustawy z dnia 27 marca 2003 r. o planowaniu i zagospodarowaniu przestrzennym (tj. Dz. U. 2022 poz. 503 ze zm.) oraz §1 i §2 uchwały XXIV/193/21 z dnia 22 czerwca 2021r. w sprawie przystąpienia do miejscowego planu zagospodarowania przestrzennego dla części terenu wsi Kamiennik, Rada Gminy Kamiennik uchwala, co następuje:

§ 1. Stwierdza się, że miejscowy plan zagospodarowania przestrzennego dla części terenu wsi Kamiennik w granicach określonych na rysunku planu nie narusza ustaleń studium uwarunkowań i kierunków zagospodarowania przestrzennego gminy Kamiennik zatwierdzonego uchwałą Nr III/10/06 z dnia 13 grudnia 2006 r.

§ 2. 1. Uchwala się miejscowy plan zagospodarowania przestrzennego dla części terenu wsi Kamiennik – w granicy określonej na załączniku nr 1 do uchwały.

2. Załącznikami uchwały są:

- 1) rysunek planu w skali 1:1000 będący integralną częścią uchwały, stanowiący załącznik nr 1;
- 2) rozstrzygnięcie o sposobie rozpatrzenia uwag, stanowiące załącznik nr 2;
- 3) rozstrzygnięcie o sposobie realizacji, zapisanych w planie, inwestycji z zakresu infrastruktury technicznej, które należą do zadań własnych gminy oraz o zasadach ich finansowania, zgodnie z przepisami o finansach publicznych, stanowiące załącznik nr 3;
- 4) dane przestrzenne, stanowiące załącznik nr 4.

ROZDZIAŁ I. PRZEPISY OGÓLNE

§ 3. Ze względu na brak występowania problematyki, terenów lub obiektów w zmianie planu nie określa się:

- 1) granic i sposobów zagospodarowania terenów górniczych, obszarów osuwania się mas ziemnych, krajobrazów priorytetowych określonych w audycie krajobrazowym oraz w planach zagospodarowania przestrzennego województwa – ze względu na brak takich terenów, obszarów, obiektów oraz w/w krajobrazów;
- 2) sposobu i terminu tymczasowego zagospodarowania, urządzania i użytkowania terenów – ze względu na brak potrzeby wyznaczania takich obszarów;
- 3) granic i sposobów zagospodarowania obszarów szczególnego zagrożenia powodzią – ze względu na brak takich obszarów;

- 4) granic i sposobów zagospodarowania terenów i obiektów podlegających ochronie – ze względu na brak takich terenów i obiektów;
- 5) terenów wymagających określenia szczególnych warunków zagospodarowania terenów oraz ograniczenia w ich użytkowaniu, w tym zakaz zabudowy – ze względu na brak potrzeby wyznaczania takich terenów.

§ 4. 1. Następujące oznaczenia graficzne rysunku planu są obowiązującymi ustaleniami planu:

- 1) granica opracowania miejscowego planu zagospodarowania przestrzennego;
- 2) linia rozgraniczająca tereny o różnym przeznaczeniu lub różnych zasadach zagospodarowania;
- 3) nieprzekraczalna linie zabudowy;
- 4) wymiarowanie podane w metrach;
- 5) symbol określający podstawowe przeznaczenie terenu i numer wyróżniający;

2. Dla rozgraniczonych, w planie, terenów wprowadza się następujące symbole literowe określające przeznaczenie podstawowe:

- 1) U – tereny zabudowy usługowej;

3. Linie rozgraniczające tereny określone w ust. 2 o różnym przeznaczeniu lub różnych zasadach zagospodarowania określono na rysunku planu;

4. Pozostałe oznaczenia graficzne mają charakter informacyjny.

§ 5. Ilekroć w przepisach niniejszej uchwały jest mowa o :

- 1) **przepisach odrębnych** – należy przez to rozumieć ustawy wraz z aktami wykonawczymi, rozporządzenia Wojewody Opolskiego, uchwały Sejmiku Województwa oraz uchwały Rady Gminy w Kamienniku, aktualne w momencie realizacji niniejszej uchwały;
- 2) **przeznaczeniu podstawowym terenu** – należy przez to rozumieć przeznaczenie, które dominuje na danym terenie jednocześnie w granicach terenu a także na jego działkach budowlanych określone przynależnym symbolem literowym;
- 3) **przeznaczeniu uzupełniającym terenu** – należy przez to rozumieć rodzaje przeznaczenia dopuszczone na terenie dla uzupełnienia lub wzbogacenia przeznaczenia podstawowego;
- 4) **zabudowie** – należy przez to rozumieć jeden budynek lub zespół budynków wraz z budowlami pełniącymi funkcję budynków;
- 5) **budowla pełniąca funkcję budynku** - należy przez to rozumieć: wolno stojącą przestrzenną instalację użytkową lub urządzenie techniczne wraz z ich częścią budowlaną to jest fundamentem czy podbudową z wyłączeniem wolnostojących masztów i wież antenowych, stały kontener i wiatę, o funkcjach użytkowych dopuszczonych na terenie dla budynków;
- 6) **nieprzekraczalnej linii zabudowy** – należy przez to rozumieć linię ograniczającą teren, na którym dopuszcza się wznoszenie budynków i budowli pełniących rolę budynku;
- 7) **obiektach i urządzeniach towarzyszących** – należy przez to rozumieć obiekty budowlane i urządzenia pełniące funkcję usługową lub dopełniającą rolę wobec funkcji podstawowej i uzupełniającej.
- 8) **usługach** – należy przez to rozumieć działalność gospodarczą prowadzoną w zabudowie lub na terenie, o charakterze publicznym lub komercyjnym, służącą zaspokojeniu potrzeb ludności, niezwiązaną z wytwarzaniem dóbr materialnych metodami przemysłowymi, z zakresu: handlu z powierzchnią sprzedaży do 2000 m², gastronomii, rzemiosła, oświaty, opieki społecznej, rekreacji, wypoczynku i hotelarstwa, usług motoryzacyjnych (w tym stacje paliw), najmu lokali, działalności twórczej, naukowej oraz działalności zawodowej - o stopniu uciążliwości ograniczonym do granic dysponowanego terenu;

ROZDZIAŁ II. USTALENIA SZCZEGÓŁOWE

§ 6. Ustalenia dotyczące przeznaczenia oraz parametrów i wskaźników kształtowania zabudowy oraz zagospodarowania terenu.

1. Na terenie o symbolu U oznaczonego wyróżnikiem liczbowym 1:

- 1) przeznaczenie terenu podstawowe: tereny zabudowy usługowej;
- 2) dopuszcza się przeznaczenie uzupełniające: gospodarcze, parkingi;
- 3) zasady kształtowania zabudowy:
 - a) maksymalna wysokość zabudowy – 12 m;
 - b) dachy płaskie o nachyleniu od 1° do 15°,
 - c) dwuspadowe lub wielospadowe, symetryczne o kącie nachylenia połaci 15° – 30°;
 - d) pokrycie dachów dachówką lub materiałem ją naśladującym, w kolorze czerwonym lub grafitowym;
 - e) dla budynków gospodarczych i wiat dopuszcza się pokrycie dachów blachą trapezową lub falistą;
- 4) wskaźniki zagospodarowania terenu:
 - a) minimalna i maksymalna intensywność zabudowy od 0,2 do 0,8;
 - b) powierzchnia zabudowy do 70%;
 - c) minimalny udział powierzchni biologicznie czynnej 25%;
 - d) minimalna liczba miejsc do parkowania: 1/50m² pow. użytkowej usług, w tym miejsca przeznaczone na parkowanie pojazdów zaopatrzonych w kartę parkingową: nie mniej niż 1;
 - e) sposób realizacji miejsc do parkowania: stanowiska powierzchniowe otwarte lub zadaszone z zachowaniem przepisów odrębnych.

§ 7. W zakresie zasad ochrony i kształtowania ładu przestrzennego:

1. na działkach, dla których rysunek planu nie określa linii zabudowy, należy przyjmować linię zabudowy istniejących budynków funkcji podstawowej, jako nieprzekraczalną linię zabudowy, a w przypadku niezgodności tej linii z przepisami odrębnymi nową zabudowę należy sytuować w odległości zgodnej z przepisami;

2. od strony dróg publicznych wzdłuż nieprzekraczalnych linii zabudowy zakazuje się lokalizacji budynków gospodarczych;

3. tereny objęte miejscowym planem poza niezbędnym dojazdem, dojazdami i miejscami do parkowania nakazuje się zagospodarować zielenią urządzoną biologicznie czynną według parametrów określonych odrębnie dla każdego terenu w § 6;

§ 8. Obowiązują następujące zasady ochrony środowiska, przyrody i krajobrazu:

- 1) na obszarze objętym planem wprowadza się zakaz lokalizowania nowych przedsięwzięć mogących zawsze znacząco oddziaływać na środowisko;
- 2) zakazuje się lokalizacji zakładów stwarzających zagrożenie wystąpienia poważnych awarii w rozumieniu przepisów odrębnych z zakresu ochrony środowiska;
- 3) prowadzona działalność gospodarcza nie może powodować ponadnormatywnego obciążenia środowiska naturalnego poza granicami terenu, do którego inwestor posiada tytuł prawny;
- 4) ograniczeniu do minimum podlegają roboty przekształcające teren przy realizacji obiektów budowlanych;
- 5) dopuszczalny poziom pól elektromagnetycznych w środowisku należy przyjmować zgodnie z przepisami odrębnymi;
- 6) wprowadza się nakaz odprowadzania nieoczyszczonych ścieków komunalnych i wód z zanieczyszczonych nawierzchni do istniejących i projektowanych systemów kanalizacyjnych;
- 7) wprowadza się nakaz stosowania instalacji i urządzeń grzewczych o niskiej emisji zanieczyszczeń do środowiska lub bez emisyjnych;

§ 9. Obowiązują następujące zasady kształtowania krajobrazu:

- 1) naziemne i nadziemne obiekty i urządzenia infrastruktury technicznej nakazuje się projektować w sposób uwzględniający zachowanie wartości walorów krajobrazowych i ochronę krajobrazu.

- 2) zakazuje się stosowania na elewacjach budynków kolorów nasyconych, jaskrawych lub fosforyzujących.

§ 10. Obowiązują następujące zasady ochrony dziedzictwa kulturowego i zabytków, w tym krajobrazów kulturowych oraz dóbr kultury współczesnej:

- 1) w granicach obszaru objętego planem nie udokumentowano występowania stanowisk archeologicznych, zabytków nieruchomych ujętych w ewidencji zabytków, zabytków nieruchomych wpisanych do rejestru zabytków, a także dóbr kultury współczesnej, wymagających określenia zasad ich ochrony;
- 2) zasady postępowania w przypadku odkrycia (w trakcie prowadzenia robót budowlanych lub ziemnych) przedmiotów, co do których istnieje przypuszczenie, że są one zabytkiem, określają przepisy odrębne.

§ 11. Obowiązują wymagania wynikające z potrzeb kształtowania przestrzeni publicznych:

- 1) inwestycje obejmujące kształtowanie inwestycji celu publicznego oraz ogólnodostępnych przestrzeni, ich zabudowy oraz poszczególnych obiektów winny zapewniać dostępność osobom ze szczególnymi potrzebami uwzględniając „uniwersalne projektowanie” określone przepisami odrębnymi;

§ 12. W zakresie szczegółowych zasad i warunków scalania i podziału nieruchomości objętych planem:

- 1) dla nowo wydzielanych działek budowlanych:
 - a) nakazuje się minimalną szerokość frontu działki - 16m,
 - b) nakazuje się minimalną powierzchnię działki - 500 m², nakazuje się zachowanie kąta 90° dla nachylenia granic wydzielanych działek budowlanych w stosunku do pasa drogowego ze zjazdem, z dopuszczalną tolerancją $\pm 10^\circ$,
- 2) ustalenia pkt 1, nie obowiązują przy wydzielaniu działek na cele infrastruktury technicznej, cele publiczne oraz w przypadku regulacji sytuacji prawno-własnościowej nieruchomości.

§ 13. Zasady modernizacji, rozbudowy i budowy systemów komunikacji i infrastruktury technicznej:

1. nakazuje się zapewnić obsługę komunikacyjną terenów objętych planem z przylegających dróg dojazdowych i lokalnych;

2. dopuszcza się budowę nowych dojazdów i dojazdów na wszystkich terenach objętych planem zgodnie z przepisami odrębnymi;

3. nakazuje się zapewnienie dostępu dla potrzeb eksploatacyjnych i konserwacyjnych do istniejących i projektowanych sieci infrastruktury technicznej;

4. w zakresie zaopatrzenia w **wodę** nakazuje się zaopatrzenie z wodociągu wiejskiego;

5. nakazuje się zapewnienie zaopatrzenia wodnego do zewnętrznego gaszenia pożaru zgodnie z przepisami odrębnymi;

6. wody opadowe i roztopowe nakazuje się odprowadzać zgodnie z przepisami odrębnymi;

7. docelowo nakazuje się odprowadzenie **ścieków** komunalnych do sieci kanalizacji sanitarnej;

8. w zakresie zaopatrzenia w **gaz**:

a) dopuszcza się inwestycje związane z budową gazowej sieci dystrybucyjnej na warunkach określonych w przepisach odrębnych,

b) dopuszcza się indywidualne zaopatrzenie w gaz ze zbiorników, z uwzględnieniem ograniczeń wynikających z przepisów odrębnych;

9. w zakresie zaopatrzenia w **ciepło** nakazuje się:

a) zaopatrzenie w ciepło z lokalnych źródeł ciepła,

b) wymóg stosowania do celów grzewczych paliw charakteryzujących się niskimi wskaźnikami emisyjnymi,

c) dopuszcza się w zakresie zaopatrzenia w ciepło energii pozyskiwanej ze źródeł odnawialnych za pomocą mikroinstalacji oraz małych instalacji do 50 kW, z wyłączeniem instalacji termicznego przekształcania odpadów i instalacji spalania wielopaliwowego;

10. w zakresie zaopatrzenia w **energię elektryczną**:

- a) nakazuje się zaopatrzenie w energię elektryczną z istniejących i planowanych sieci elektroenergetycznych średniego i niskiego napięcia,
- b) dopuszcza zaopatrzenie w energię elektryczną z odnawialnych źródeł energii o mocy nieprzekraczającej 50 kW, na warunkach określonych w przepisach odrębnych;

11. dopuszcza się inwestycje celu publicznego z zakresu łączności publicznej, których lokalizacja odbywać się będzie na warunkach określonych w przepisach odrębnych;

12. nakazuje się prowadzić gospodarkę odpadami zgodnie z przepisami odrębnymi.

§ 14. Ustala się stawkę procentową stanowiącą podstawę do określania opłaty, o której mowa w art. 36 ust. 4 ustawy dla wszystkich terenów objętych planem w wysokości 30%.

ROZDZIAŁ III PRZEPISY KOŃCOWE


§ 15. Wykonanie uchwały powierza się Wójtowi Gminy Kamiennik.

§ 16. Uchwała wchodzi w życie po upływie 30 dni od dnia ogłoszenia w Dzienniku Urzędowym Województwa Opolskiego.

Przewodniczący Rady Gminy

Henryk Kliś

MIEJSCOWY PLAN ZAGOSPODAROWANIA PRZESTRZENNEGO dla części terenu wsi Kamiennik

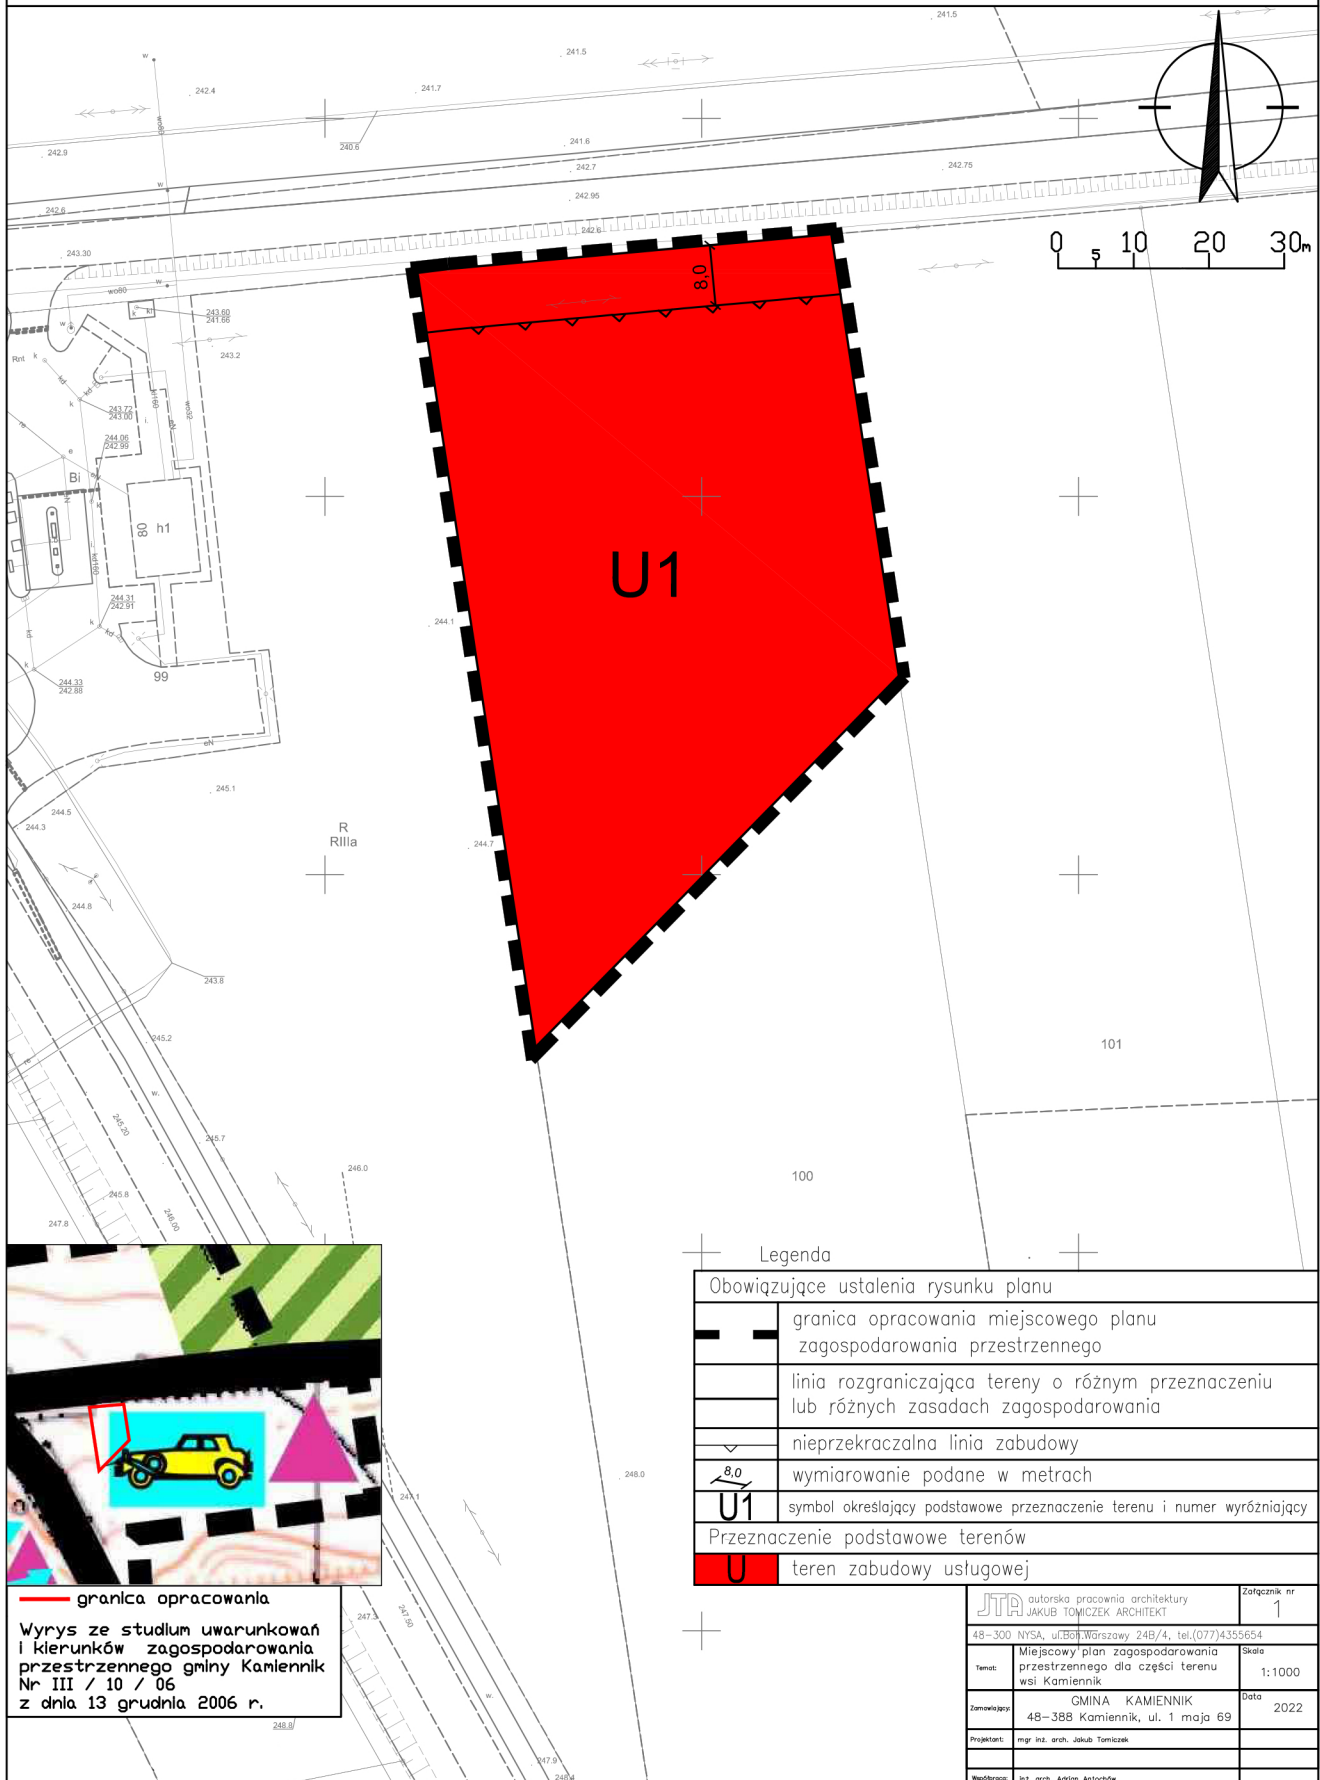

Załącznik nr 2
do uchwały nr XXXVII/273/22
Rady Gminy Kamiennik
z dnia 26 października 2022 r.

Rozstrzygnięcie o sposobie rozpatrzenia uwag do miejscowego planu zagospodarowania przestrzennego dla części terenu wsi Kamiennik.

Na podstawie art. 17 pkt 11 i 12 ustawy z dnia 27 marca 2003 r. o planowaniu i zagospodarowaniu przestrzennym (Dz. U. z 2022 r. poz. 503 ze zm.) Wójt Gminy Kamiennik rozpatruje uwagi wniesione do projektu planu i rozstrzyga o sposobie ich uwzględnienia w projekcie planu.

Na podstawie art. 17 pkt 14 ustawy z dnia 27 marca 2003 r. o planowaniu i zagospodarowaniu przestrzennym (Dz. U. z 2022 r. poz. 503 ze zm.) Wójt Gminy Kamiennik przedstawia Radzie Gminy projekt planu wraz z listą uwag. Na podstawie art. 20 ust. 1 ww. ustawy Rada Gminy rozstrzyga o sposobie rozpatrzenia uwag do planu.

W okresie wyłożenia projektu planu do publicznego wglądu od dnia 18 maja 2022 r. do dnia 15 czerwca 2022 r. oraz w nieprzekraczalnym terminie do dnia 30 czerwca 2022 r., w siedzibie Urzędu Gminy w Kamienniku, nie wniesiono żadnych uwag.

Załącznik nr 3
do uchwały nr XXXVII/273/22
Rady Gminy Kamiennik
z dnia 26 października 2022 r.

Rozstrzygnięcie dotyczące sposobu realizacji i zasad finansowania inwestycji zapisanych w miejscowym planie zagospodarowania przestrzennego dla części terenu wsi Kamiennik z zakresu infrastruktury technicznej, które należą do zadań własnych gminy.

§ 1. 1. Inwestycje z zakresu infrastruktury technicznej, służące zaspokajaniu zbiorowych potrzeb mieszkańców stanowią, zgodnie z art. 7 ust. 1 ustawy z dnia 8 marca 1990 r. o samorządzie gminnym (Dz. U. z 2022 r. poz. 559 ze zm.) zadania własne gminy.

2. Prognozowany koszt inwestycji został określony w sporządzonej na potrzeby projektu planu prognozy skutków finansowych, natomiast rzeczywisty koszt inwestycji zostanie określony w wyniku zamówienia w trybie ustawy Prawo o zamówieniach publicznych.

§ 2. Opis sposobu realizacji inwestycji wskazanych w § 1:

- 1) realizacja inwestycji będzie przebiegać zgodnie z obowiązującymi przepisami, w tym m. in. prawa budowlanego, o zamówieniach publicznych, o samorządzie gminnym, gospodarce komunalnej i o ochronie środowiska;
- 2) inwestycje w zakresie przesyłania i dystrybucji energii elektrycznej i ciepła realizowane będą zgodnie z obowiązującymi przepisami w tym zakresie;
- 3) realizacja i finansowanie inwestycji w zakresie infrastruktury technicznej nie wyszczególnionych w § 1 ust. 1 jest przedmiotem umowy zainteresowanych stron.

§ 3. Finansowanie inwestycji z zakresu infrastruktury technicznej, które należą do zadań własnych gminy, ujętych w niniejszym planie podlega przepisom ustawy z dnia 27 sierpnia 2009 r. o finansach publicznych (tj. Dz. U. z 2022 r. poz. 1634 ze zm.), przy czym:

- 1) wydatki majątkowe gminy określa uchwała Rady Gminy;
- 2) wydatki inwestycyjne finansowane z budżetu gminy ustala się w uchwale budżetowej.

§ 4. 1. Zadania w zakresie budowy dróg publicznych finansowane będą przez budżet gminy lub na podstawie porozumień z innymi podmiotami.

2. Zadania w zakresie budowy sieci wodociągowej i kanalizacji będą finansowane na podstawie art. 15 ust. 1 ustawy z dnia 7 czerwca 2001 r. o zbiorowym zaopatrzeniu w wodę i zbiorowym odprowadzeniu ścieków (tj. Dz. U. z 2020 r. poz. 2028 ze zm.), ze środków budżetu gminy lub poprzez partnerstwo publiczno - prawne.

3. Zadania w zakresie budowy sieci energetycznych będą finansowane na podstawie art. 7 ustawy z dnia 10 kwietnia 1997 r. Prawo energetyczne (tj. Dz. U. z 2022 r. poz. 1385 ze zm.).

§ 5. Prognozowane źródła finansowania przez gminę:

- 1) dochody własne;
- 2) dotacje;
- 3) pożyczki preferencyjne;
- 4) fundusze Unii Europejskiej.

Załącznik Nr 4 do uchwały Nr XXXVII/273/22
Rady Gminy Kamiennik
z dnia 26 października 2022 r.
Zalacznik4.xml

Dane przestrzenne, o których mowa w art. 67a ust. 3 i 5 ustawy z dnia 27 marca 2003 r. o planowaniu i zagospodarowaniu przestrzennym (j.t. Dz.U. z 2020 r. poz. 293 z późn. zm.) ujawnione zostaną po kliknięciu w ikonę