


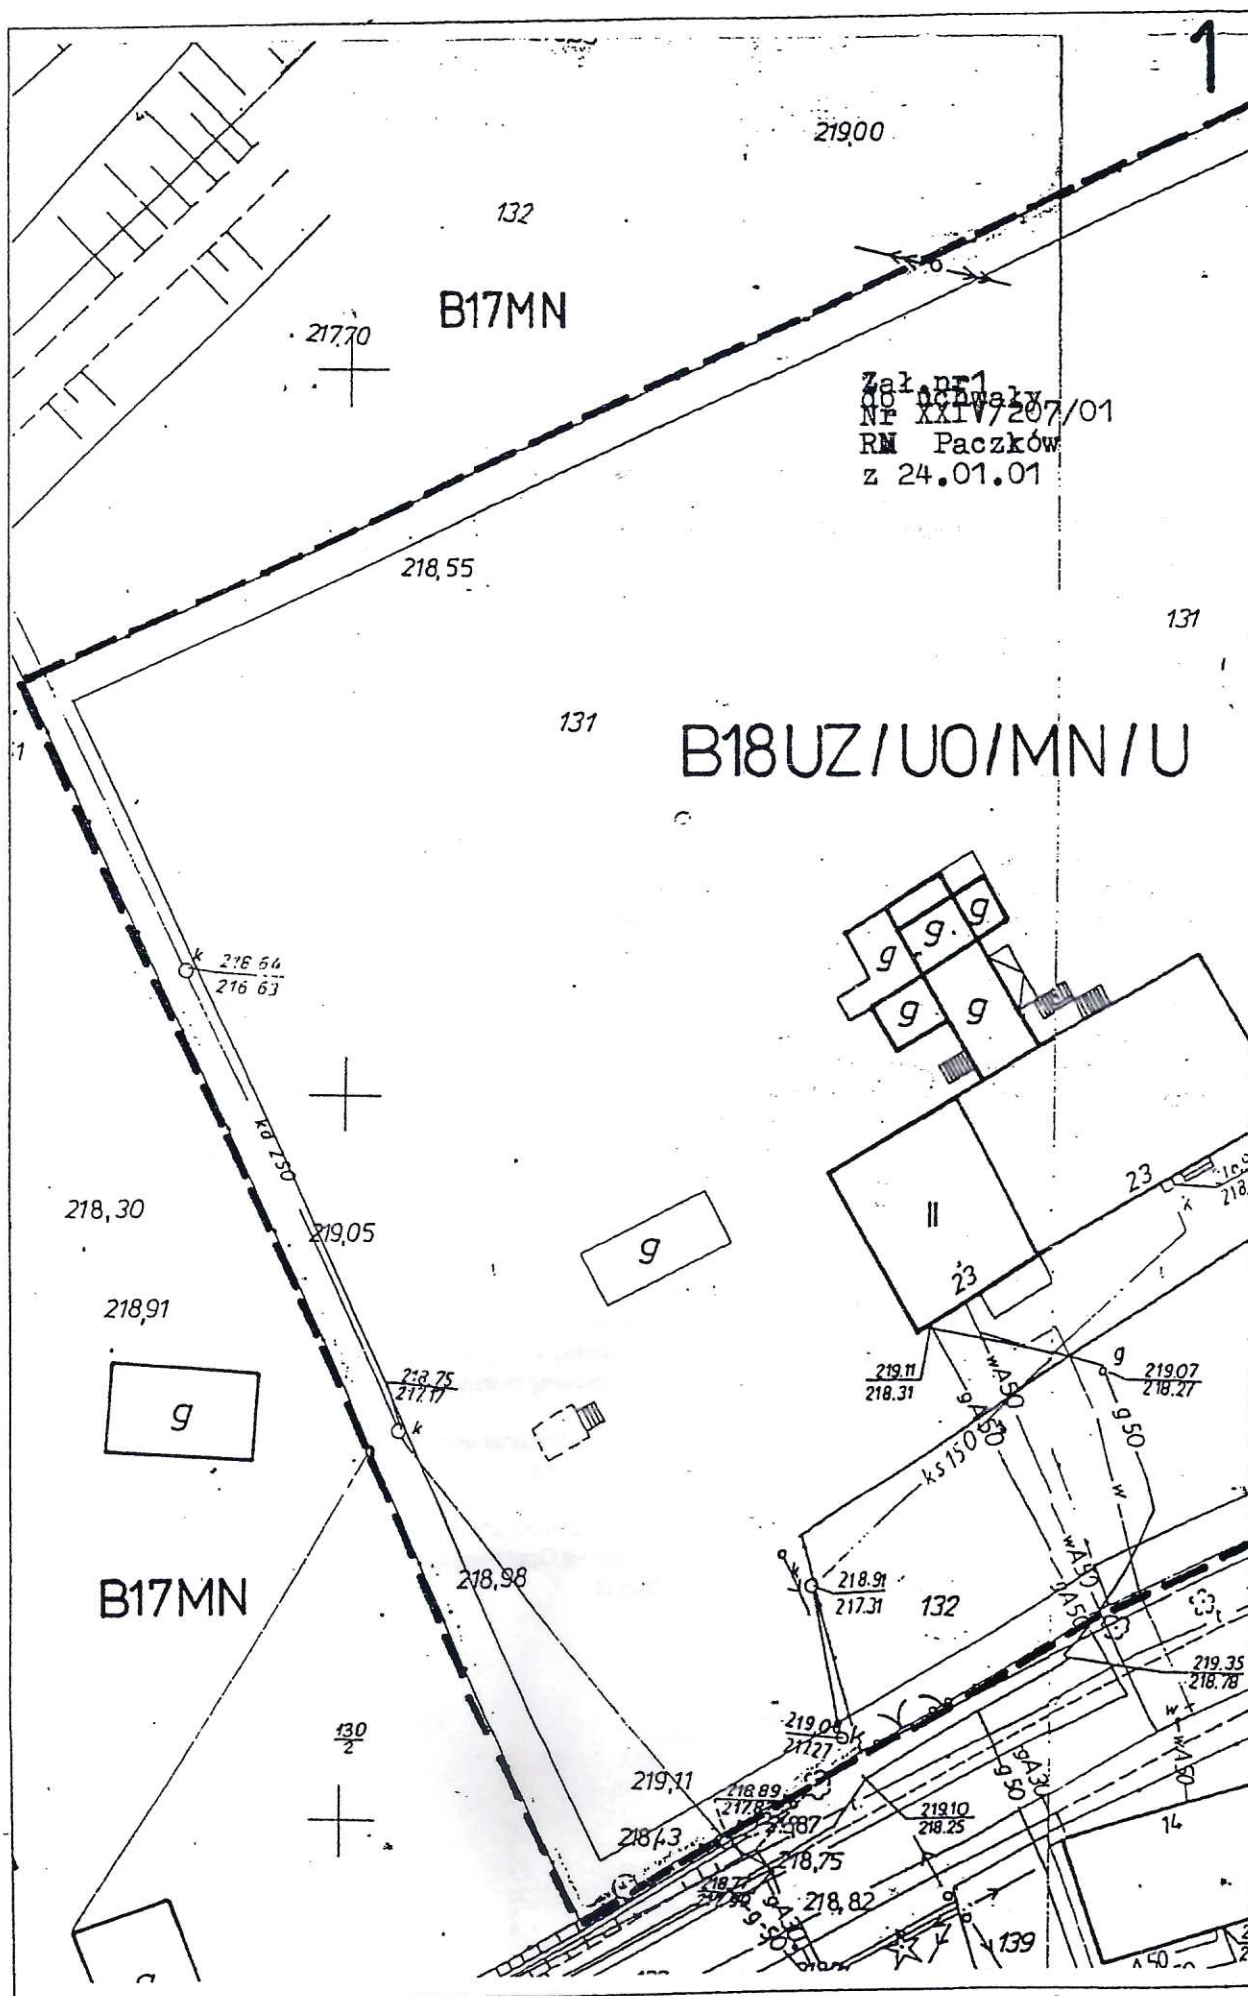

województwo opolskie
powiat nyski
miasto-gmina Raczków
wleś-obręb
położenie k.m. dz. 134
ul. Młyńska
Godło mapy zas. 573-345-1032-15
Skala 1: 500

Reprodukowanie, rozpowszechnianie i rozprowadzanie niniejszego dokumentu wymaga zezwolenia, o którym mowa w art. 18 ustawy z dnia 17 maja 1989 r. - Prawo geodezyjne i kartograficzne (Dz. U. Nr 30, poz. 163, z późniejszymi zmianami).

Poświadcza się zgodność niniejszej mapy z oryginałem przyjętym do państwowego zasobu geodezyjnego i kartograficznego w dniu 31.12.1978 r. i zaewidencjonowanym pod nr 3723/32.
 Niniejsza mapa nie może służyć dla celów projektowych.

Nysa 2.5. PAŹ. 2000 mgr. inż. ~~Ryszard Chojak~~
GEODEZJA I KARTOGRAFIA
NACZELNIK WYDZIAŁU
GEODEZJI, KARTOGRA
I GOSPODARKI NIERUCHOMOŚCI

Dz. zam. 2553/2000
KERG 3003/6/2000
PRZEDSIĘBIORSTWO USŁUG
GEODEZYJNYCH I KARTOGRAFICZNYCH
inż. JÓZEF GILBANEK
UNIKOWICE 4/2
46-370 PACZÓW

PRZEDSIĘBIORSTWO USŁUG
GRODZIZYNYCH I KARTOGRAFICZNYCH
inż. JÓZEF GŁOBIŃSKI
UNIKOWICE 4
48-370 PACZÓW

B17 MN

~~B17MN~~

3

ZMIANA MIEJSCOWEGO PLANU OGÓLNEGO
ZAGOSPODAROWANIA PRZESTRZENNEGO

MIASTO PACZKÓW

Dot: przeznaczenia likwidowanego przedszkola –żłobka na cele
mieszkalno – pensjonatowo –usługowe na terenie
B18UZ/UO/MN/U

skala 1:500

podział na arkusze

1	2	3
---	---	---

LEGENDA:

U...	Tereny usług specjalistycznych o swobodnej lokalizacji
UO	Tereny usług oświaty podstawowej
UZ	Tereny usług zdrowia i opieki społecznej
MN	Tereny mieszkaniowe o niskiej intensywności zabudowy

Załącznik nr 1
do Uchwały nr ~~XXIV~~ **XXIV** /2007 /00 1
Rady Miejskiej w Paczkowie
z dnia 24...**stycznia**. 2001

	Biuro Urbanistyczno-Architektoniczne „ARPLAN” s-ka z o.o.	Skala 1:500
	Nasz adres: 48 - 300 Nysa, ul. Słowiańska 17, tel/fax (077) 433 33 81	
Zmiana miejscowego planu ogólnego zagospodarowania przestrzennego MIASTO PACZKÓW		data opr. 2000r
AUTOR:	mgr inż.arch. Tadeusz Pawlik	
OPRAC.GRAF.	techn. Grażyna Kostecka	

2

ZMIANA MIEJSCOWEGO PLANU OGÓLNEGO
ZAGOSPODAROWANIA PRZESTRZENNEGO

MIASTO PACZKÓW

Dot: przeznaczenia likwidowanego przedszkola na cele mieszkalne
na terenie C9a UO/MN

podział na arkusze

skala 1:500

1	2
---	---

LEGENDA:

U...	Tereny usług specjalistycznych o swobodnej lokalizacji
UO	Tereny usług oświaty podstawowej
UH	Tereny usług handlu
MS	Tereny mieszkaniowe o średniej intensywności zabudowy
MN	Tereny mieszkaniowe o niskiej intensywności zabudowy
Zt	Tereny dróg i ulic zbiorczych tranzytowych

Załącznik nr 2
do Uchwały nr XXIV/2007/001
Rady Miejskiej w Paczkowie
z dnia 24...stycznia 2001

 Biuro Urbanistyczno-Architektoniczne „ARPLAN” s-ka z o.o.		Skala 1:500
Nasz adres: 48 - 300 Nysa, ul. Słowiańska 17, tel/fax (077) 433 33 81		
Zmiana miejscowego planu ogólnego zagospodarowania przestrzennego MIASTO PACZKÓW		data opr. 2000r
AUTOR:	mgr inż. arch. Tadeusz Pawlik	
OPRAC.GRAF.	techn. Grażyna Kostecka	
PREZES:	mgr Zbigniew Cwikliński	