


MIEJSCOWY PLAN ZAGOSPODAROWANIA PRZESTRZENNEGO
OBEJMUJĄCY DZIAŁKI POŁOŻONE W PACZKOWIE

ZAŁĄCZNIK NR 1 DO UCHWAŁY NR..... RADY MIEJSKIEJ W PACZKOWIE Z DNIA
UCHWALENIE, SKALA 1:1000

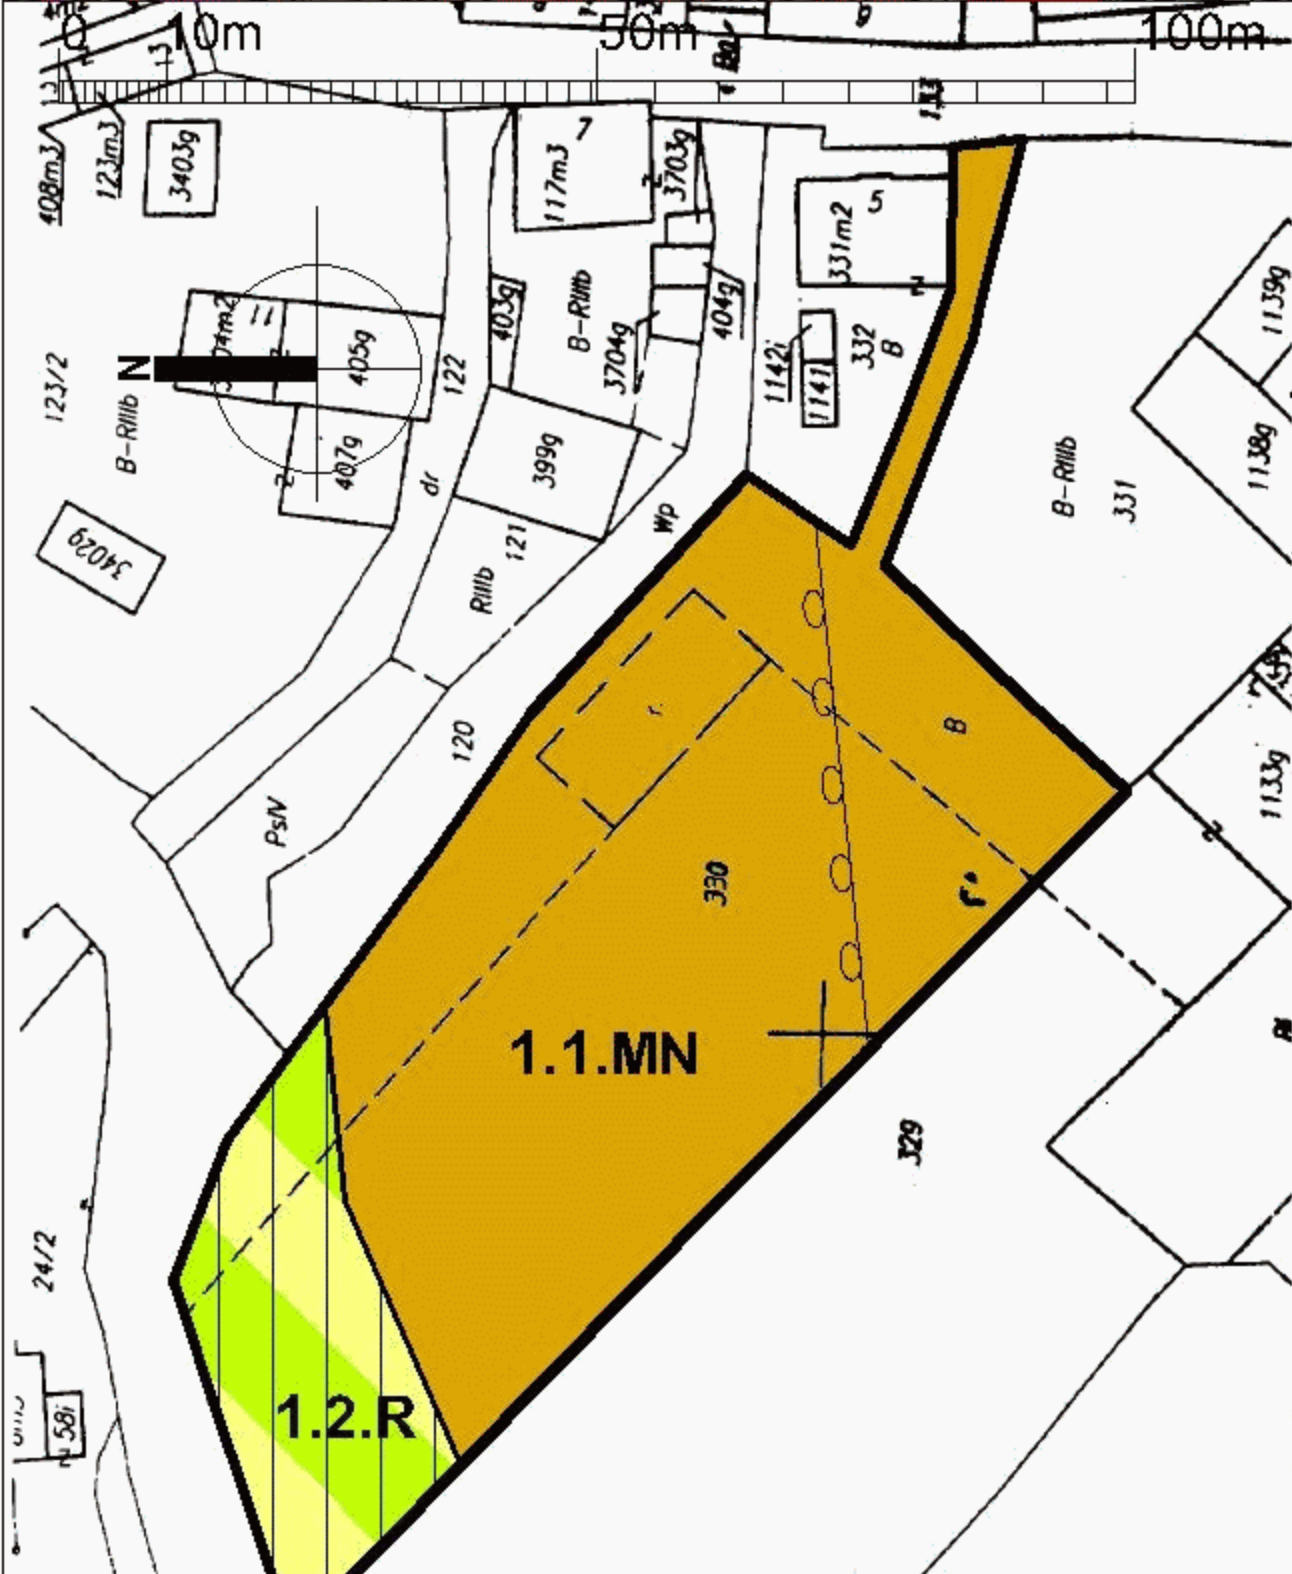

WYRYS ZE "STUDIUM UWARUNKOWAŃ
I KIERUNKÓW ZAGOSPODAROWANIA
GMINY PACZKÓW, UCHWALONEGO
UCHWAŁĄ RADY MIEJSKIEJ W PACZKOWIE
NR XXV/225/2001 Z DNIA 31.05.2001 R.
Z PÓŹNIEJSZYMI ZMIANAMI
SKALA 1:25000



LEGENDA
OBOWIAZUJĄCE
USTALENIA PLANU

	GRANICA OBSZARU OBJĘTEGO PLANEM
	LINIE ROZGRANI- CZAJĄCE TERENY O RÓŻNYM PRZEZNACZENIU
	STREFA LOKALIZACJI WAŁU PRZECIW- POWODZIOWEGO
	GRANICA 50 METRO- WEGO PASA TERENU OD STREFY LOKALI- ZACJI WAŁU

PRZEZNACZENIE TERENU

	MN ZABUDOWA MIESZKANIOWA JEDNORODZINNA
	R TEREN ROLNICZY NA OBSZARZE BEZPOŚREDNIEGO ZAGROŻENIA POWODZIĄ

Starostwo Powiatowe w Nysie
Powiatowy Ośrodek Dokumentacji Geodezyjnej
i Kartograficznej
Poświadczam się zgodność niniejszej mapy
z oryginałem przyjętym do państwowego zasobu
geodezyjnego i kartograficznego w dniu 2008-12-08
i zaewidencjonowanym pod nr. 581/08
Niniejsza mapa nie może służyć dla celów projektowych.
Nysa 2008-12-08 Z. up. STAROSTY
(imię i nazwisko, podpis)
mgr Joanna Bosak
INSPEKTOR
w Wydziale Geodezji, Kartografii
i Gospodarki Nieruchomościami


PUNKT 14-000 Wrocław, ul. Kanarko 11 54-200 07-000	
TEMAT	MIEJSCOWY PLAN ZAGOSPODAROWANIA PRZESTRZENNEGO DLA DZIAŁEK POŁOŻONYCH W PACZKOWIE
NUMER ZAŁĄCZNIKA	ZAŁĄCZNIK NR 1
STAP, SKALA	UCHWALENIE, SKALA 1:1000
PROJEKTANT	ARCH. KATARZYNA GROCHOWSKA
ZESPÓŁ PROJEKTOWY	ARCH. ALICJA PROCZKOWSKA MGR MAGDALENA RYK

MIEJSCOWY PLAN ZAGOSPODAROWANIA PRZESTRZENNEGO
OBEJMUJĄCY DZIAŁKI POŁOŻONE W PACZKOWIE

ZAŁĄCZNIK NR 2 DO UCHWAŁY NR..... RADY MIEJSKIEJ W PACZKOWIE Z DNIA
UCHWALENIE, SKALA 1:1000



WYRYS ZE "STUDIUM UWARUNKWAŃ
I KIERUNKÓW ZAGOSPODAROWANIA
GMINY PACZKÓW, UCHWALONEGO
UCHWAŁĄ RADY MIEJSKIEJ W PACZKOWIE
NR XXV/225/2001 Z DNIA 31.05.2001 R.
Z PÓŹNIEJSZYMI ZMIANAMI
SKALA 1:25000

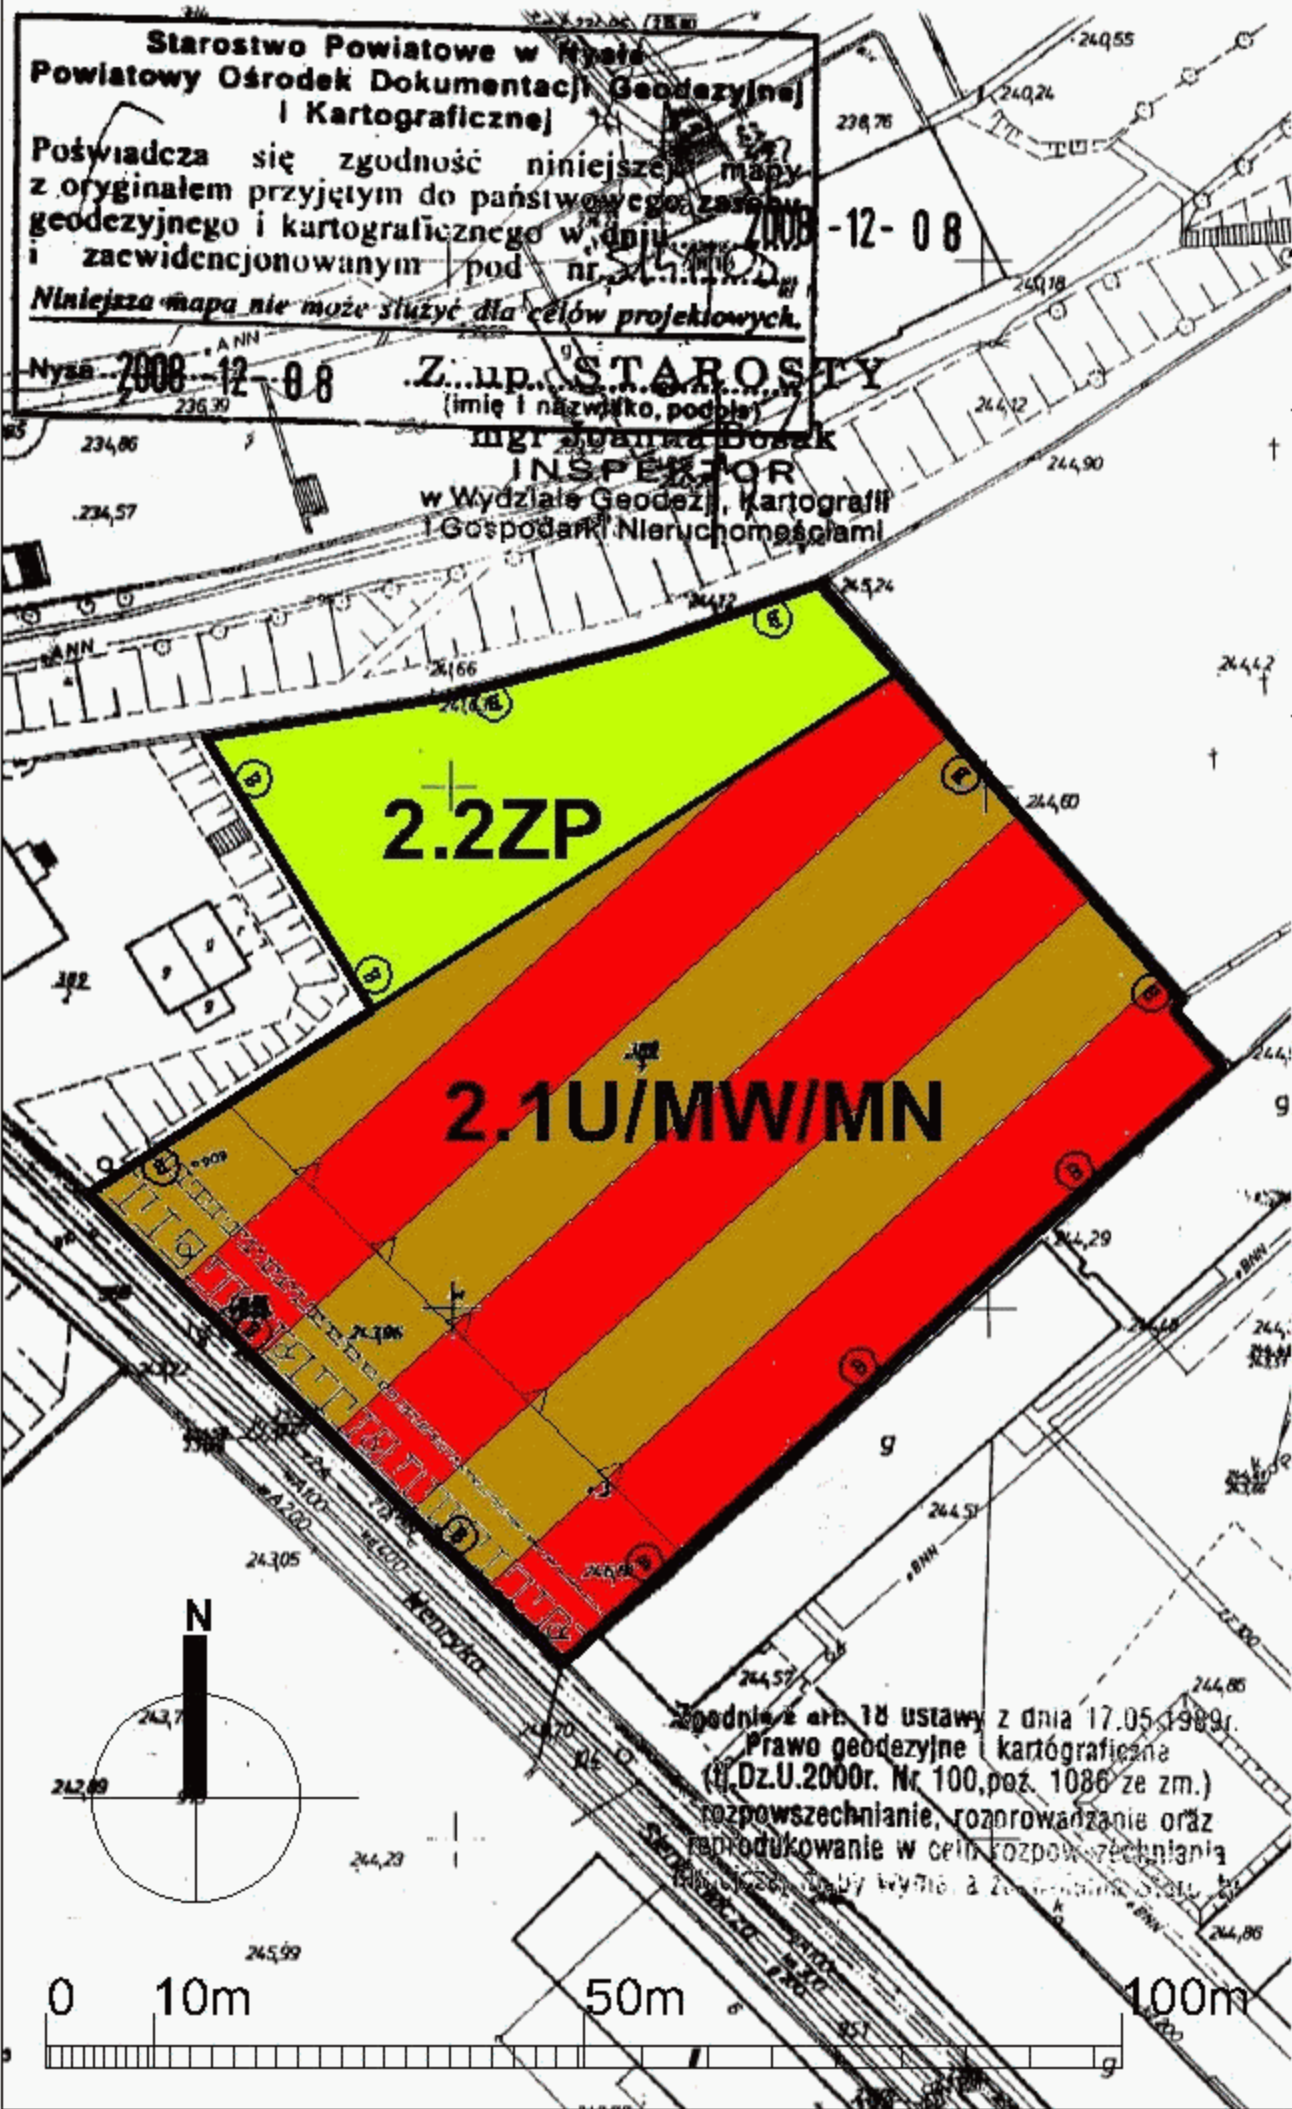

LEGENDA
OBOWIAZUJĄCE
USTALENIA PLANU

	GRANICA OBSZARU OBJĘTEGO PLANEM
	LINIE ROZGRANI- CZAJĄCE TERENY O RÓŻNYM PRZEZNACZENIU
△	NIEPRZEKRACZALNA LINIA ZABUDOWY
ⓑ	GRANICA STREFY "B" OCHRONY KONSERWATORSKIEJ

PRZEZNACZENIA TERENU


U/ /MW/ /MN	TEREN ZABUDOWY USŁUGOWEJ, ZABUDOWY MIESZKA- NIOWEJ WIELORO- DZINNEJ I ZABUDOWY MIESZKANIOWEJ JEDNORODZINNEJ
ZP	TEREN ZIELENI URZĄDZONEJ

PUNKT

TEMAT	MIEJSCOWY PLAN ZAGOSPODAROWANIA PRZESTRZENNEGO DLA DZIAŁEK POŁOŻONYCH W PACZKOWIE
NUMER ZAŁĄCZNIKA	ZAŁĄCZNIK NR 2
ETAP, SKALA	UCHWALENIE, SKALA 1:1000
PROJEKTANT	ARCH. KATARZYNA GROCHOWSKA
ZESPÓŁ PROJEKTOWY	ARCH. ALICJA PROCZKOWSKA MGR MAGDALENA RYK



MIEJSCOWY PLAN ZAGOSPODAROWANIA PRZESTRZENNEGO DLA DZIAŁEK POŁOŻONYCH W PACZKOWIE

ZAŁĄCZNIK NR 3 DO UCHWAŁY NR..... RADY MIEJSKIEJ W PACZKOWIE Z DNIA, UCHWALENIE, SKALA 1:1000

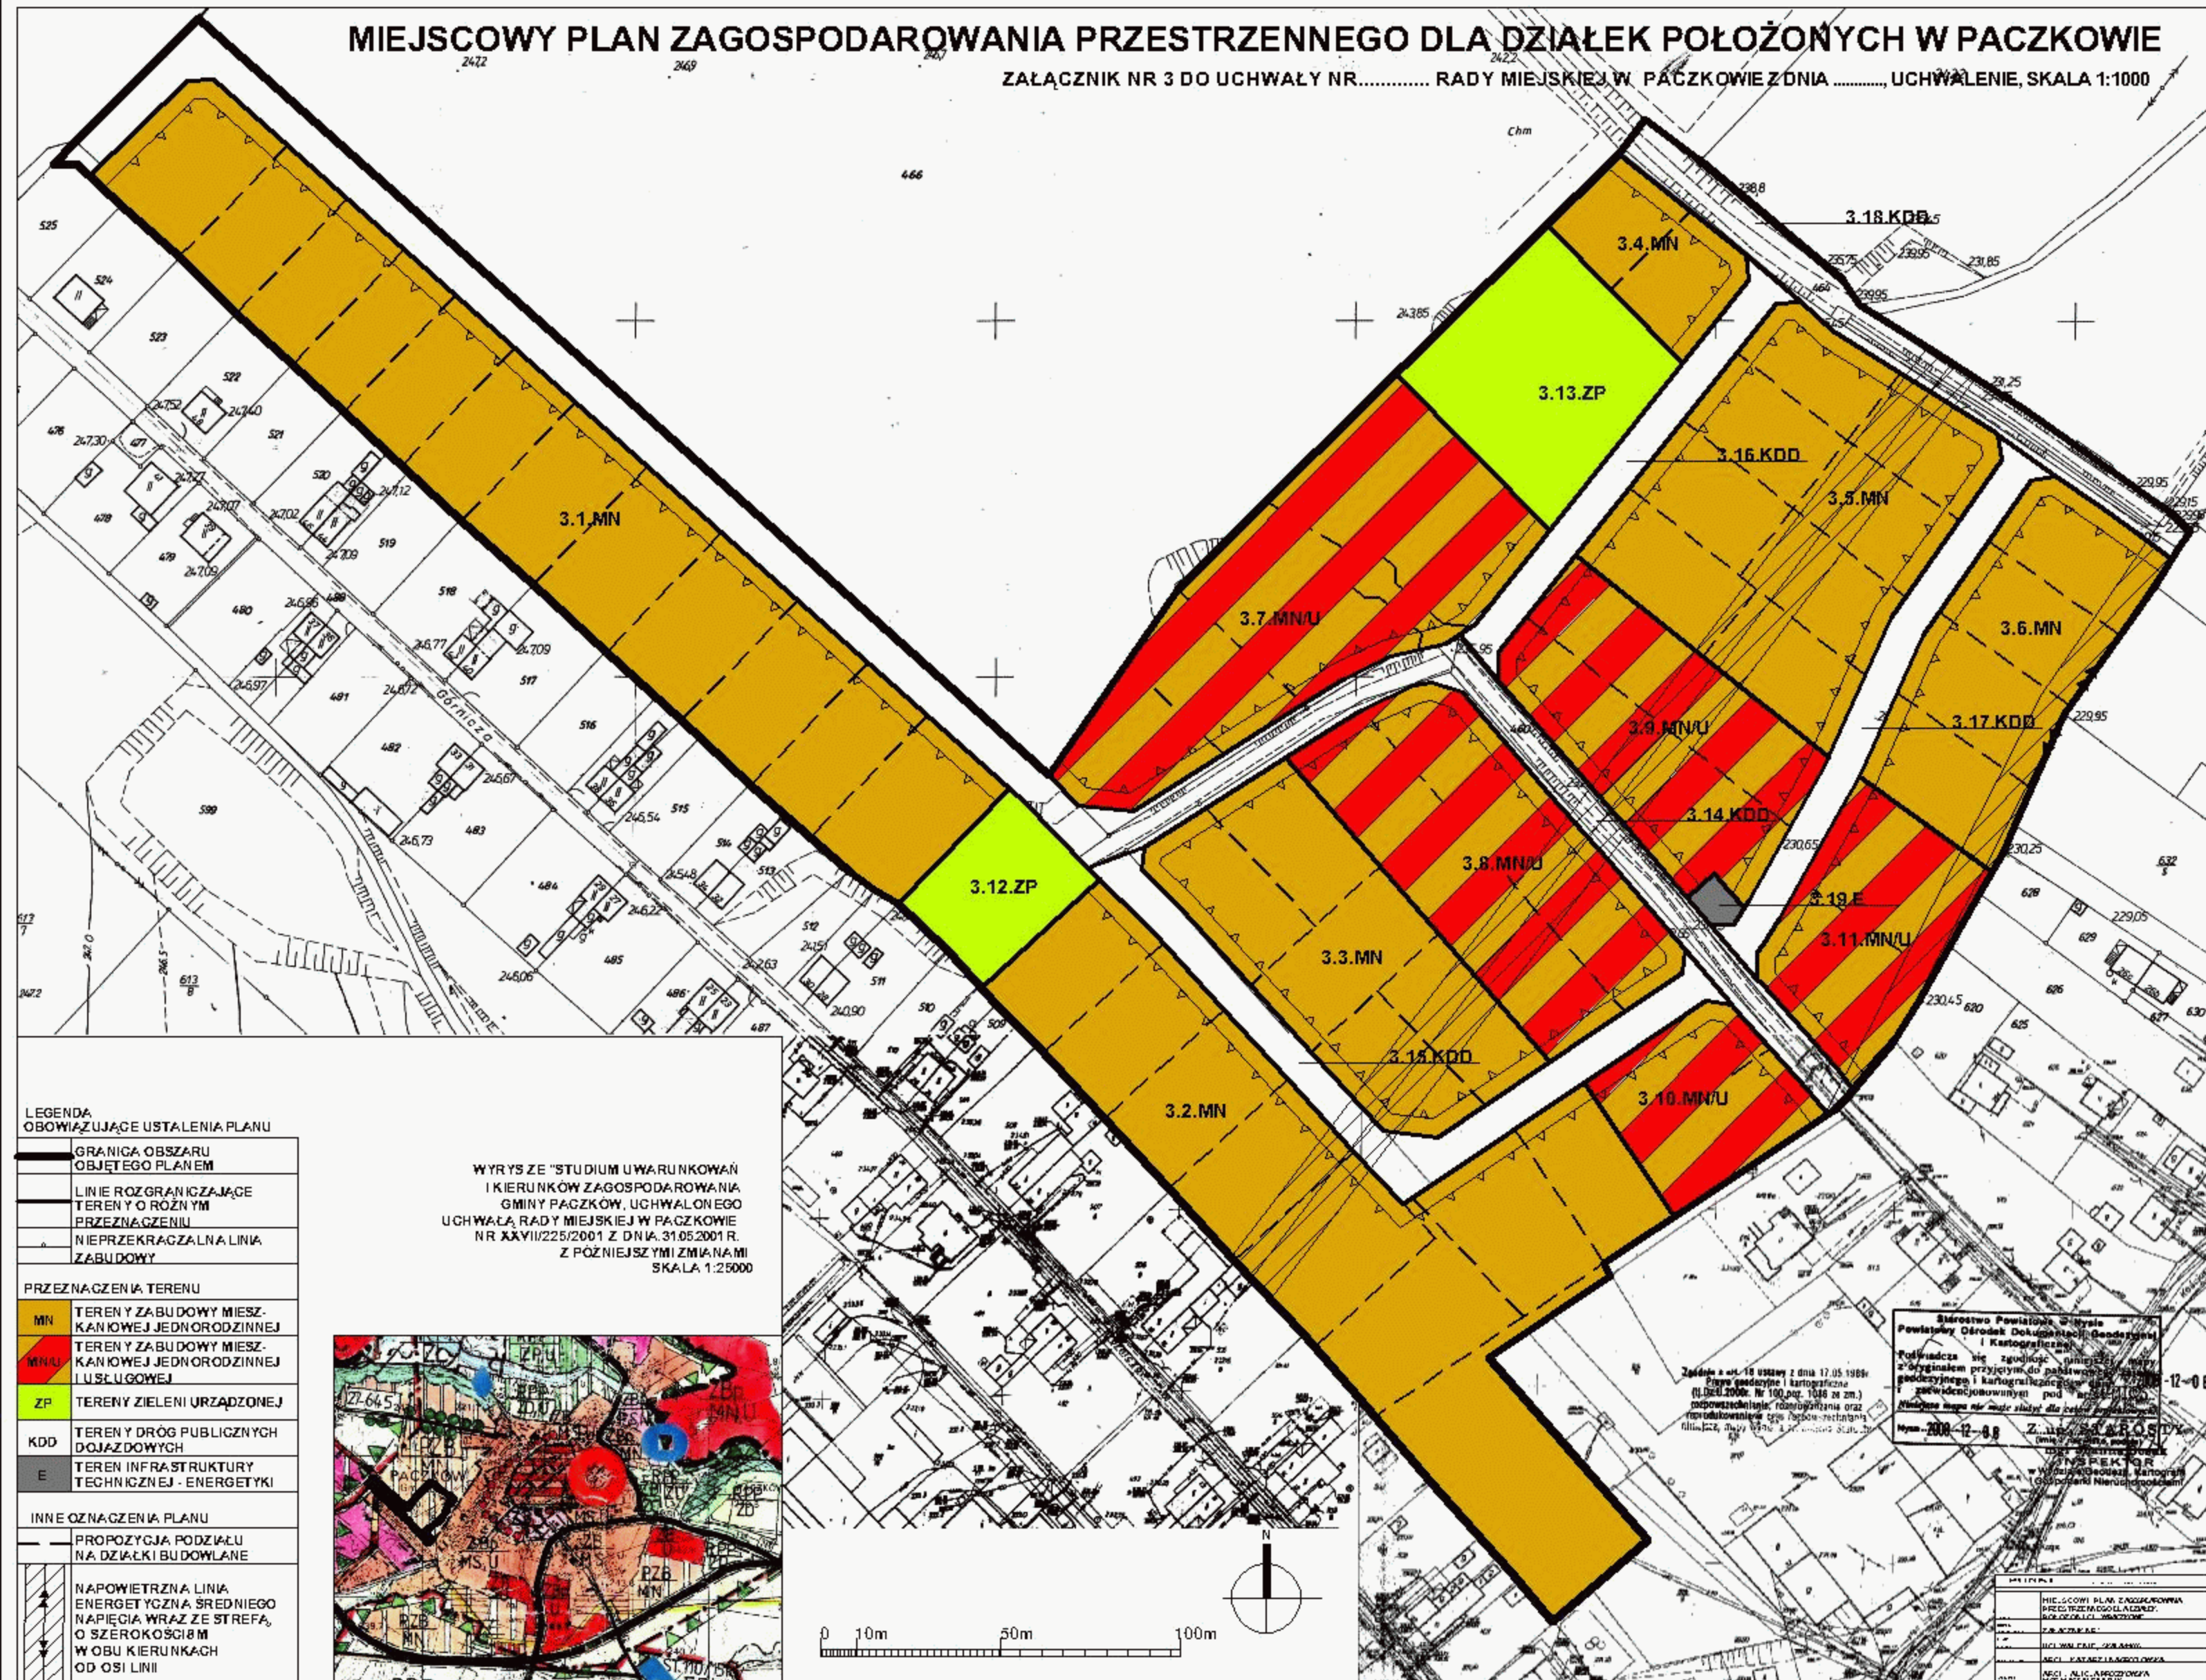

MIEJSCOWY PLAN ZAGOSPODAROWANIA PRZESTRZENNEGO OBEJMUJĄCY DZIAŁKI POŁOŻONE W PACZKOWIE

ZAŁĄCZNIK NR 4 DO UCHWAŁY NR..... RADY MIEJSKIEJ W PACZKOWIE Z DNIA
UCHWALENIE, SKALA 1:1000

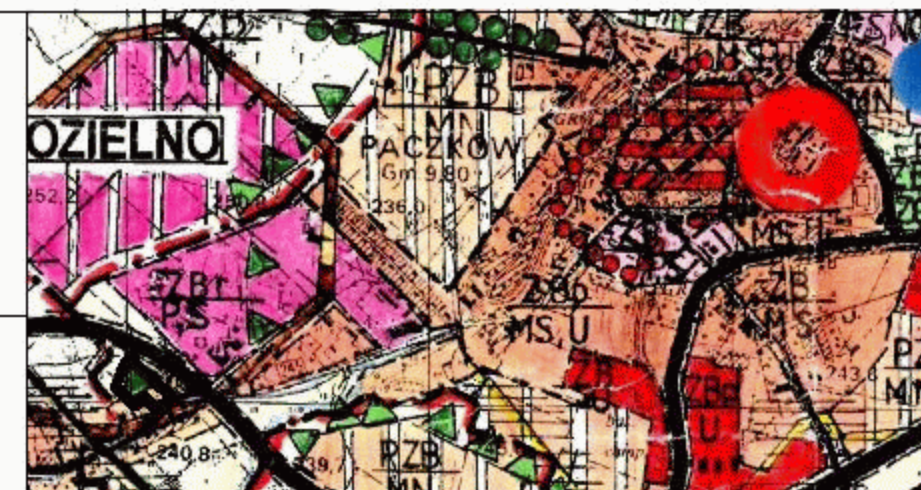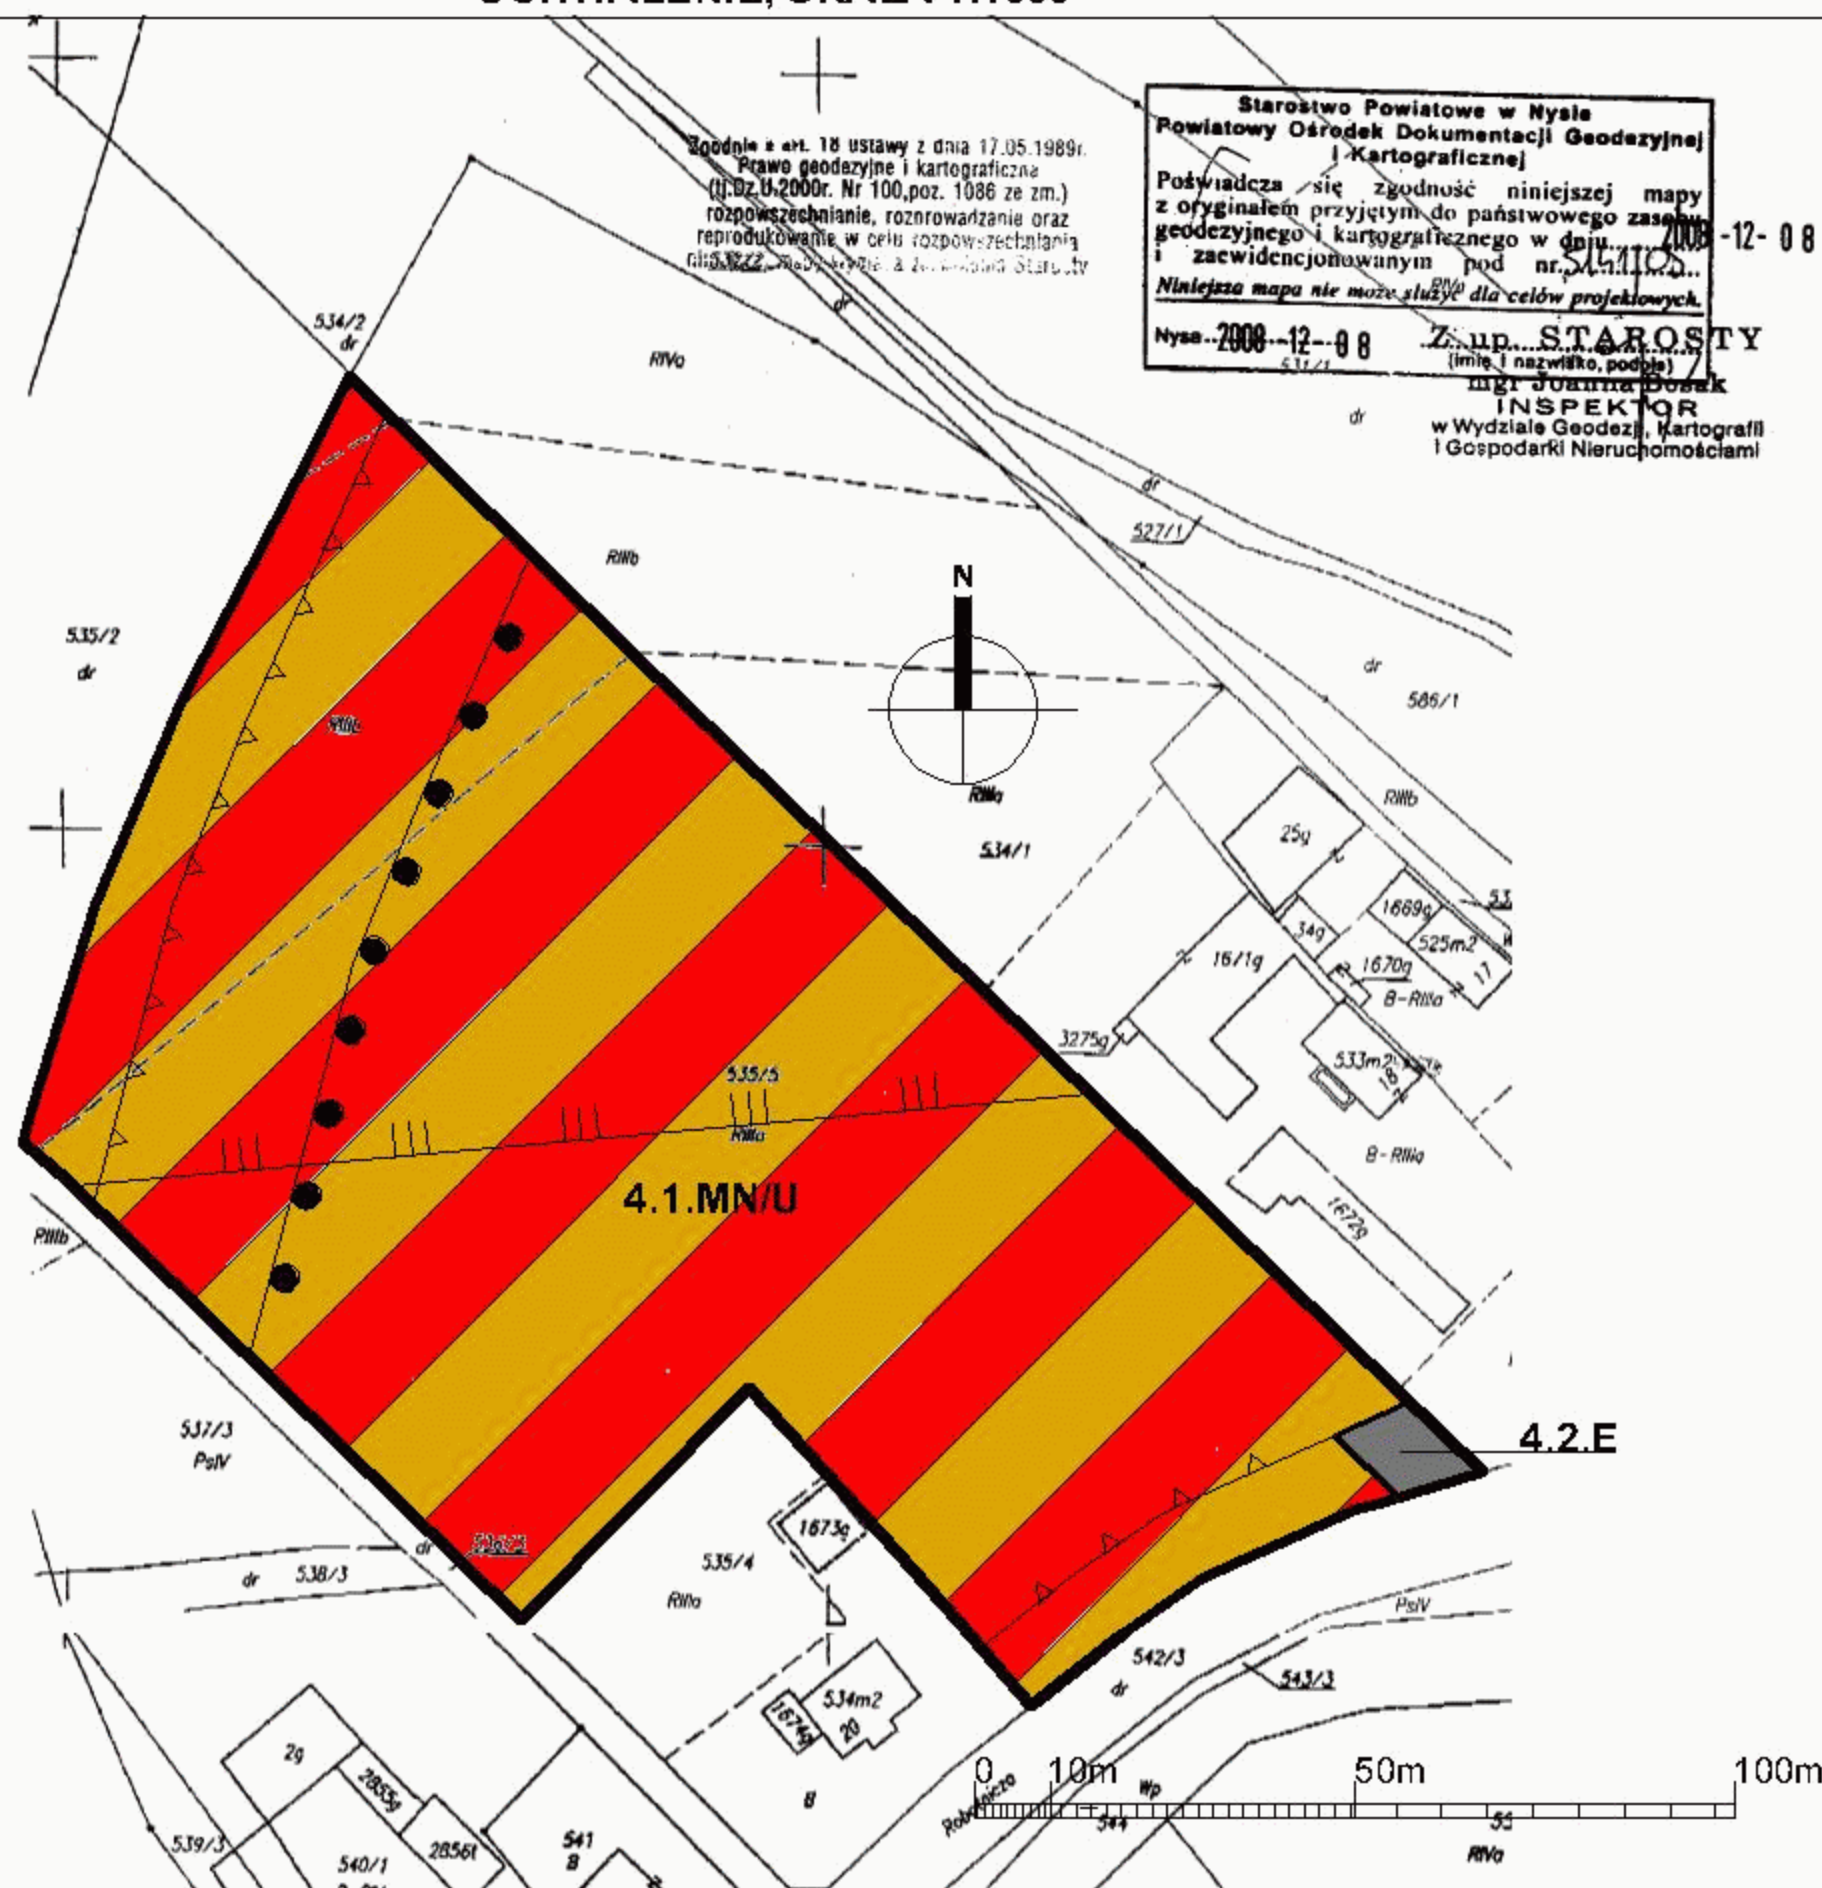

WYRYS ZE "STUDIUM UWARUNKOWAŃ
I KIERUNKÓW ZAGOSPODAROWANIA
GMINY PACZKÓW, UCHWALONEGO
UCHWAŁĄ RADY MIEJSKIEJ W PACZKOWIE
NR XXIV/225/2001 Z DNIA 31.05.2001 R.
Z PÓŹNIEJSZYMI ZMIANAMI
SKALA 1:25000

LEGENDA OBOWIAZUJĄCE USTALENIA PLANU

	GRANICA OBSZARU OBJETEGO PLANEM
	LINIA ROZGRANICZAJĄCA TERENY O RÓŻNYM PRZEZNACZENIU
	NIEPRZEKRACZALNA LINIA ZABUDOWY
	GRANICA TERENU GÓRNICZEGO "PACZKÓW I"

PRZEZNACZENIA TERENU

MN/U	TERENY ZABUDOWY MIESZKANIOWEJ JEDNORODZINNEJ I USŁUGOWEJ
E	TEREN INFRASTRUKTURY TECHNICZNEJ - ENERGETYKI

INNE OZNACZENIA PLANU

	ORIENTACYJNY ZASIĘG UCIAŻLIWOŚCI OD DROGI KRAJOWEJ
--	---

PUNKT 51-658 Wrocław, ul. Korczaka 11 tel. (0-71) 345 26 72


TEMAT	MIEJSCOWY PLAN ZAGOSPODAROWANIA PRZESTRZENNEGO DLA DZIAŁEK POŁOŻONYCH W PACZKOWIE
NUMER ZAŁĄCZNIKA	ZAŁĄCZNIK NR 4
ETAP, SKALA	UCHWALENIE, SKALA 1:1000
PROJEKTANT	ARCH. KATARZYNA GROCHOWSKA
ZESPÓŁ PROJEKTOWY	ARCH. ALICJA PROCZKOWSKA MGR MAGDALENA BYK

MIEJSCOWY PLAN ZAGOSPODAROWANIA PRZESTRZENNEGO
OBEJMUJĄCY DZIAŁKI POŁOŻONE W PACZKOWIE

ZAŁĄCZNIK NR 5 DO UCHWAŁY NR..... RADY MIEJSKIEJ W PACZKOWIE Z DNIA
UCHWALENIE, SKALA 1:1000



WYRYS ZE "STUDIUM UWARUNKOWAŃ
I KIERUNKÓW ZAGOSPODAROWANIA
GMINY PACZKÓW, UCHWAŁONEGO
UCHWAŁĄ RADY MIEJSKIEJ W PACZKOWIE
NR XXV/225/2001 Z DNIA 31.05.2001 R.
Z PÓŹNIEJSZYMI ZMIANAMI
SKALA 1:25000

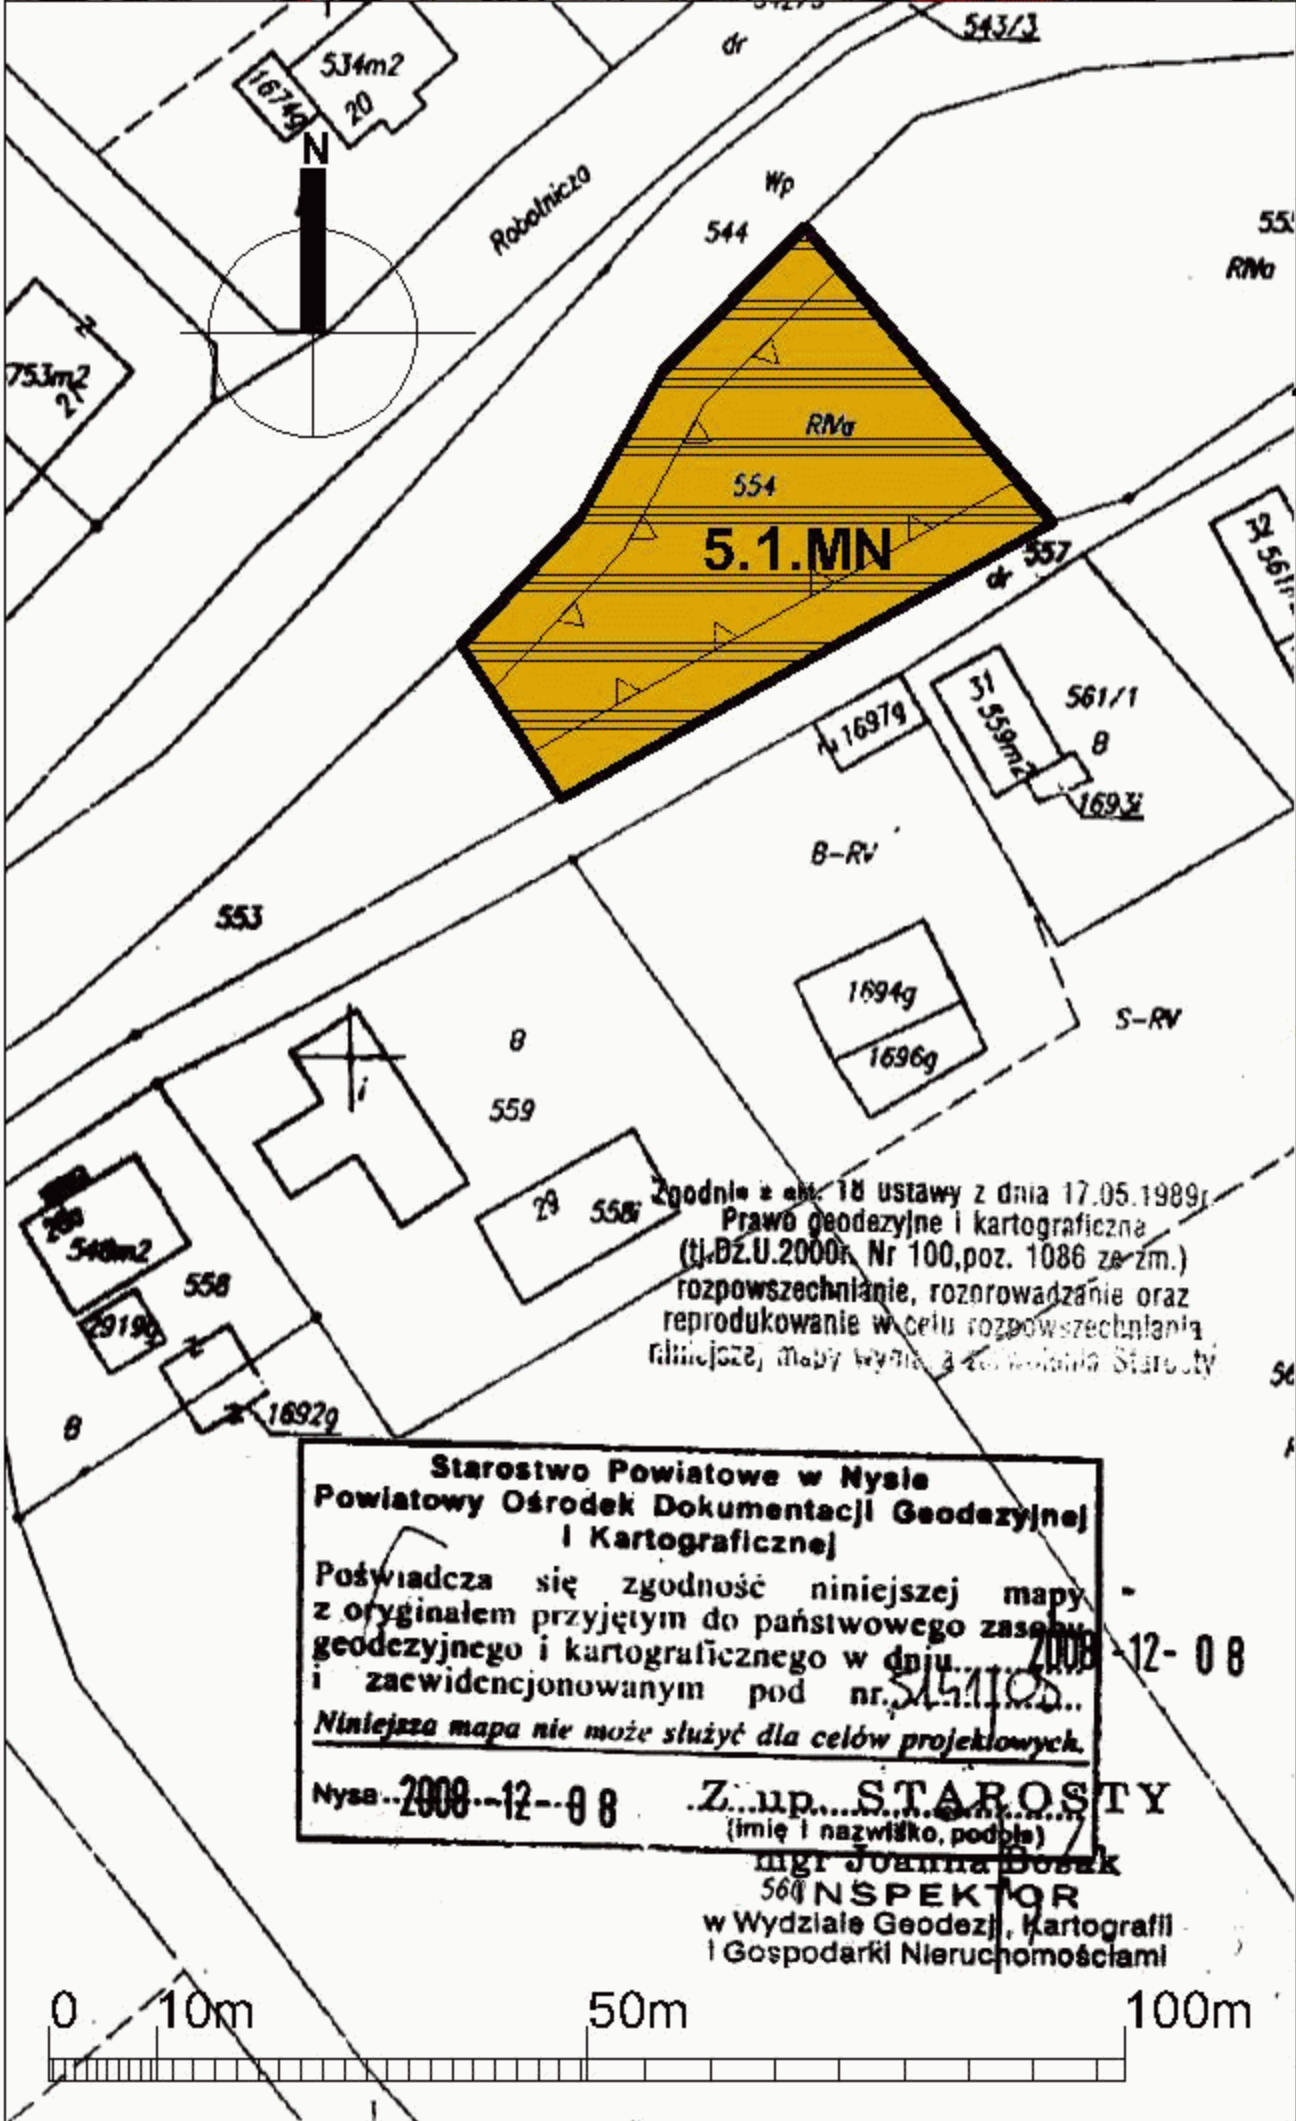

LEGENDA
OBOWIAZUJĄCE
USTALENIA PLANU

	GRANICA OBSZARU OBJĘTEGO PLANEM
	NIEPRZEKRACZALNA LINIA ZABUDOWY

PRZEZNACZENIE TERENU

MN	TERENY ZABUDOWY MIESZKANIOWEJ JEDNORODZINNEJ
----	--


INNE OZNACZENIA PLANU

	TERENY ZAGROŻONE ZALANIEM
--	------------------------------

PUNKT		14-000 Wrocław, ul. Konarski 11 50-070-0000
TEMAT	MIEJSCOWY PLAN ZAGOSPODAROWANIA PRZESTRZENNEGO DLA DZIAŁEK POŁOŻONYCH W PACZKOWIE	
NUMER ZAŁĄCZNIKA	ZAŁĄCZNIK NR 5	
ETAP, SKALA	UCHWALENIE, SKALA 1:1000	
PROJEKTANT	ARCH. KATARZYNA GROCHOWSKA	
ZESPÓŁ PROJEKTOWY	ARCH. ALICJA PROCZKOŃSKA MGR MAGDALENA RYK	

MIEJSCOWY PLAN ZAGOSPODAROWANIA PRZESTRZENNEGO OBEJMUJĄCY DZIAŁKI POŁOŻONE W PACZKOWIE

ZAŁĄCZNIK NR 6 DO UCHWAŁY NR..... RADY MIEJSKIEJ W PACZKOWIE Z DNIA
UCHWALENIE, SKALA 1:1000

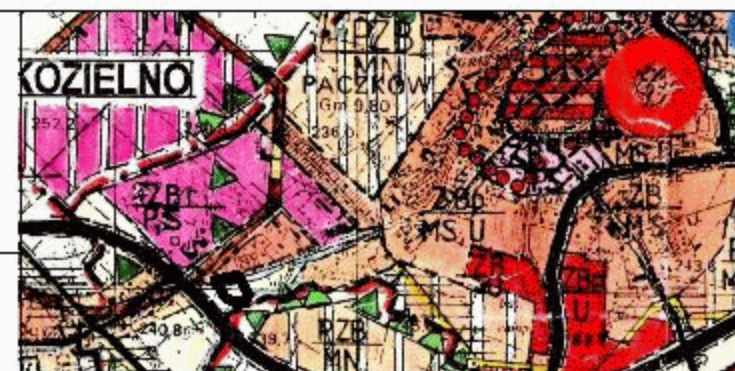

WYRYS ZE "STUDIUM UWARUNKOWAŃ I KIERUNKÓW
ZAGOSPODAROWANIA GMINY PACZKÓW, UCHWAŁONEGO
UCHWAŁĄ RADY MIEJSKIEJ W PACZKOWIE
NR..... Z DNIA..... Z POŹNIEJSZYMI
ZMIANAMI
SKALA 1:25 000

LEGENDA OBOWIAZUJĄCE USTALENIA PLANU

	GRANICA OBSZARU OBJĘTEGO PLANEM
	LINIA ROZGRANICZAJĄCA TERENY O RÓŻNYM PRZEZNACZENIU
	NIEPRZEKRACZALNA LINIA ZABUDOWY

PRZEZNACZENIA TERENU

	U TEREN ZABUDOWY USŁUGOWEJ
	R TEREN ROLNICZY


INNE OZNACZENIA PLANU

	ORIENTACYJNY ZASIĘG UCIAŻLIWOŚCI OD DROGI KRAJOWEJ
	NAPOWIERZNE LINIE ENERGETYCZNE ŚREDNIEGO NAPIĘCIA WRAZ ZE STREFĄ, O SZEROKOŚCI 8 M W OBU KIERUNKACH OD OSI LINII

PUNKT

51-453 Uścieśm. ul. Horcaka w 11 M. 421 025 2072


TEMAT	MIEJSCOWY PLAN ZAGOSPODAROWANIA PRZESTRZENNEGO DLA DZIAŁEK POŁOŻONYCH W PACZKOWIE
NUMER	
ZAŁĄCZNIKA	ZAŁĄCZNIK NR 6
ETAP	UCHWALENIE, SKALA 1:1000
PROJEKTANT	ARCH. KATARZYNA GROCHOWSKA
ZESPÓŁ PROJEKTYWY	ARCH. ALICJA PROCZKOWSKA MGR MAGDALENA BYK

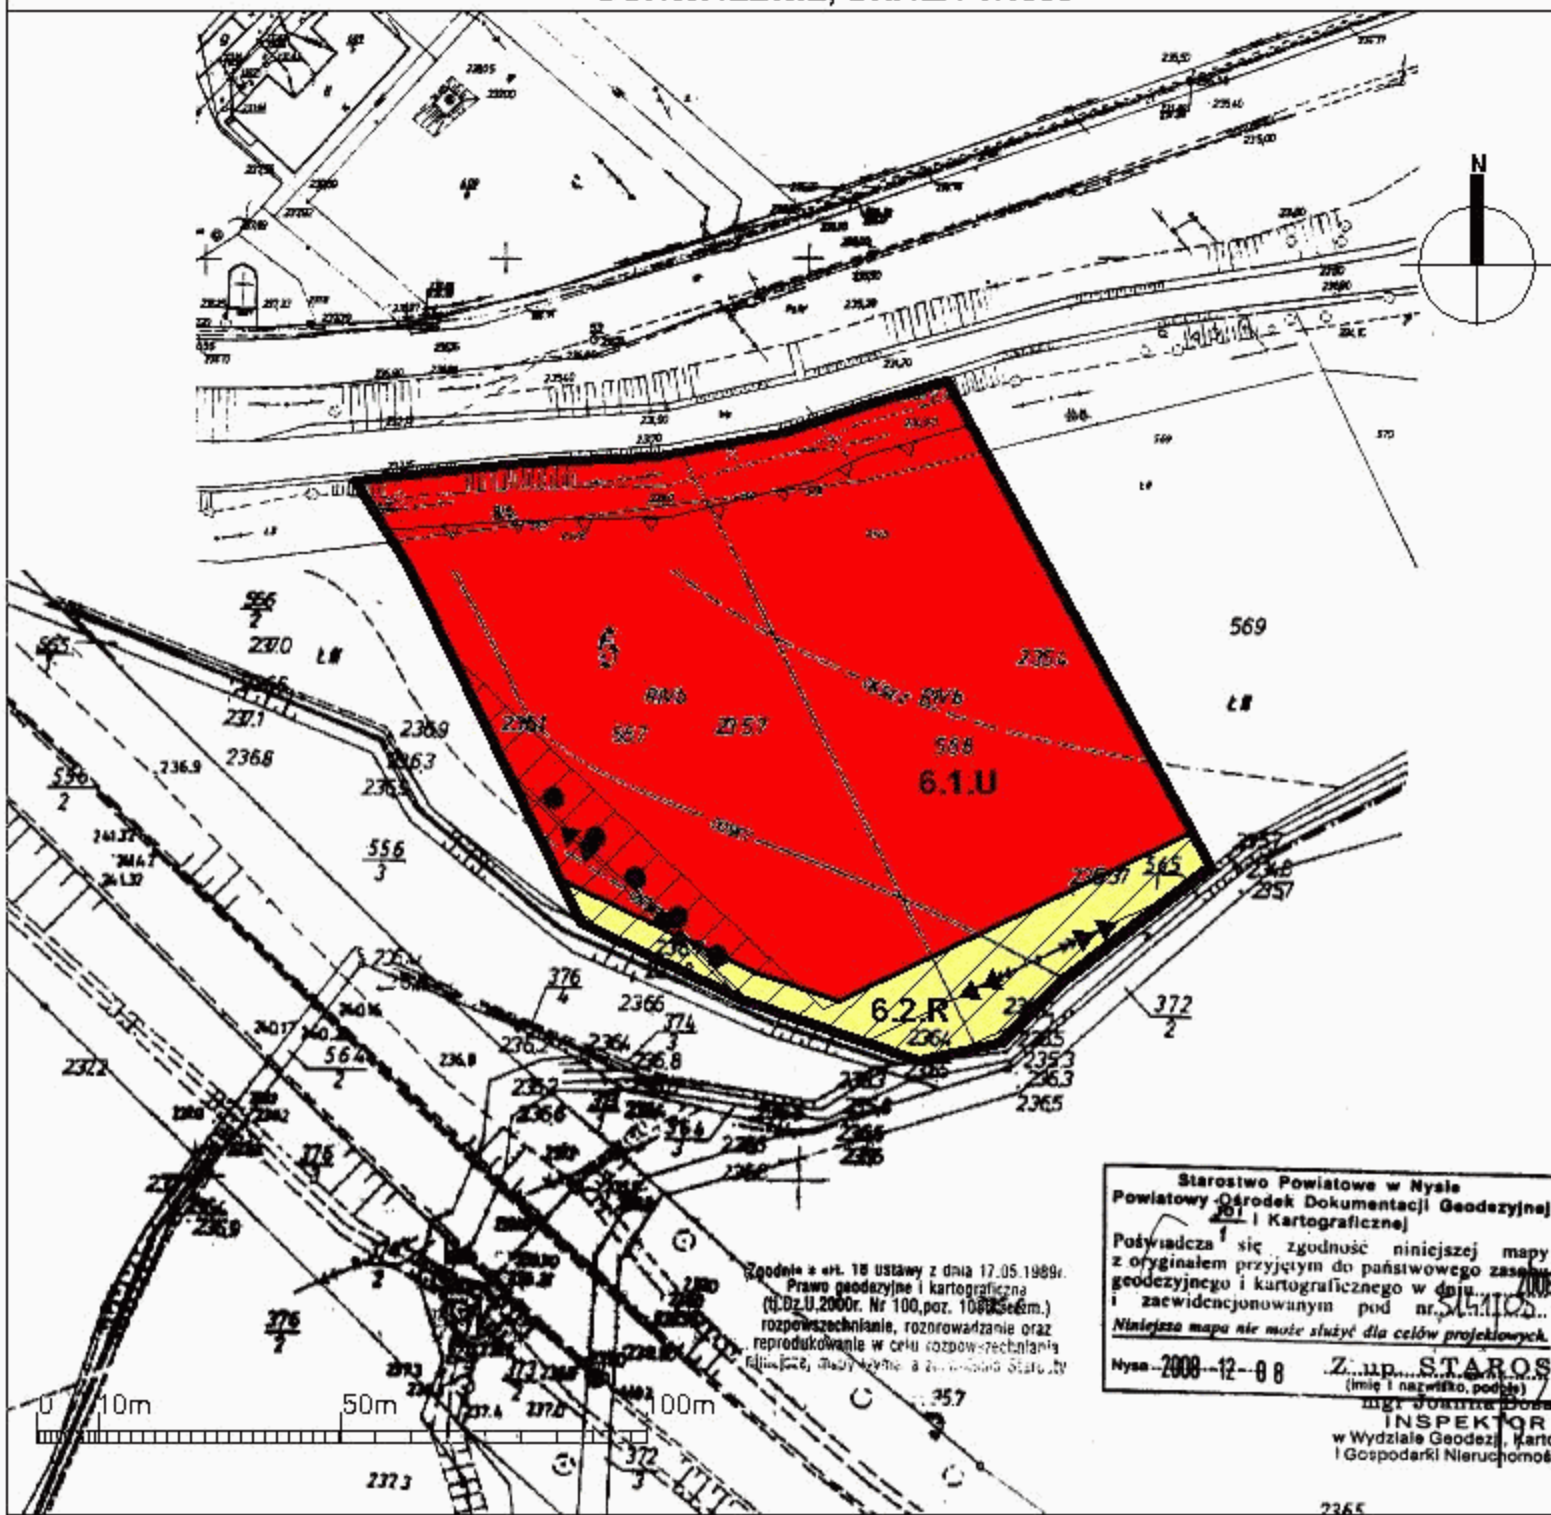

Starostwo Powiatowe w Nysie
Powiatowy Ośrodek Dokumentacji Geodezyjnej
i Kartograficznej
Poświadczam, że zgodność niniejszej mapy
z oryginałem przyjętym do państwowego zasobu
geodezyjnego i kartograficznego w dniu 2008-12-08
i zaewidencjonowanym pod nr. S. 1105...
Niniejsza mapa nie może służyć do celów projektowych.
Nysa 2008-12-08 Z. up. STAROSTY
(imię i nazwisko, podpis)
mgr Joanna Borsak
INSPEKTOR
w Wydziale Geodezji, Kartografii
i Gospodarki Nieruchomościami

MIEJSCOWY PLAN ZAGOSPODAROWANIA PRZESTRZENNEGO
OBEJMUJĄCY DZIAŁKI POŁOŻONE W PACZKOWIE

ZAŁĄCZNIK NR 7 DO UCHWAŁY NR..... RADY MIEJSKIEJ W PACZKOWIE Z DNIA
UCHWALENIE, SKALA 1:1000


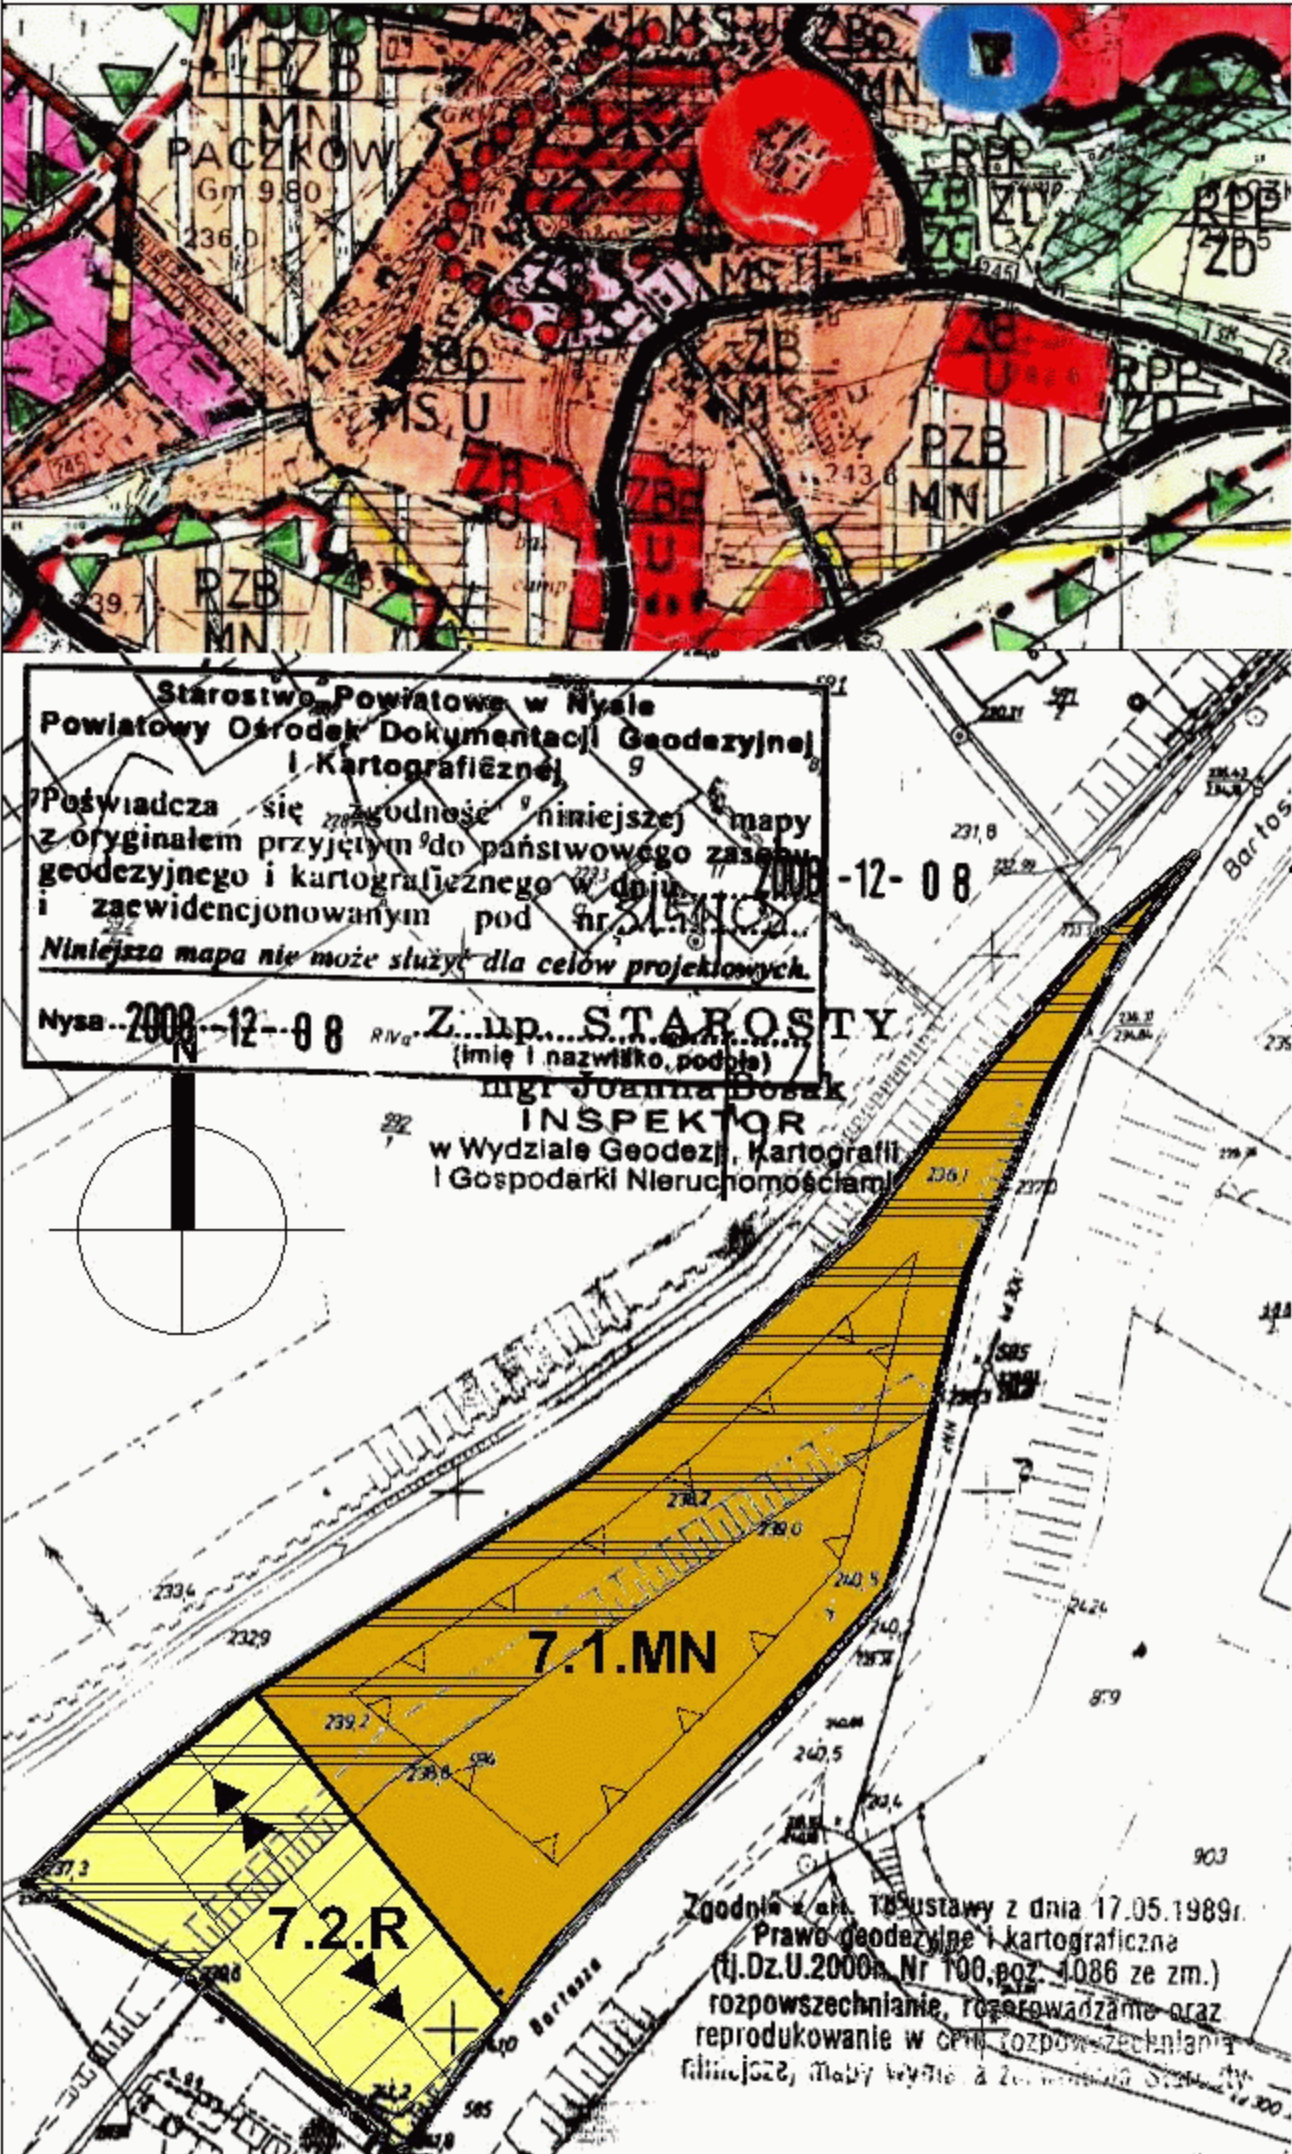


WYRYS ZE "STUDIUM UWARUNKOWAŃ I KIERUNKÓW ZAGOSPODAROWANIA GMINY PACZKÓW, UCHWALONEGO UCHWAŁĄ RADY MIEJSKIEJ W PACZKOWIE NR XXVIV/225/2001 Z DNIA. 31.05.2001 R. Z PÓŹNIEJSZYMI ZMIANAMI SKALA 1:25000	
LEGENDA OBOWIAZUJĄCE USTALENIA PLANU	
	GRANICA OBSZARU OBJĘTEGO PLANEM
	LINIE ROZGRANI- CZAJĄCE TERENY O RÓŻNYM PRZEZNACZENIU
	NIEPRZEKRACZALNA LINIA ZABUDOWY
PRZEZNACZENIA TERENU	
MN	TEREN ZABUDOWY MIESZKANIOWEJ JEDNORODZINNEJ
R	TEREN ROLNICZY
INNE OZNACZENIA PLANU	
	TEREN ZAGROŻONY ZALANIEM
	NAPOWIETRZNA LINIA ENERGETYCZNA ŚREDNIEGO NAPIĘCIA WRAZ ZE STREFĄ O SZEROKOŚCI 8 M W OBU KIERUNKACH OD OSI LINII

0 10m 50m 100m	
PUNKT 14-000 Wrocław, ul. Kordecka 11 50-070-0000	
TEMAT	MIEJSCOWY PLAN ZAGOSPODAROWANIA PRZESTRZENNEGO DLA DZIAŁEK POŁOŻONYCH W PACZKOWIE
NUMER ZAŁĄCZNIKA	ZAŁĄCZNIK NR 7
STAP, SKALA	UCHWALENIE, SKALA 1:1000
PROJEKTANT	ARCH. KATARZYNA GROCHOWSKA
ZESPÓŁ PROJEKTOWY	ARCH. ALICJA PROCHOWSKA MGR MAGDALENA RYK

MIEJSCOWY PLAN ZAGOSPODAROWANIA PRZESTRZENNEGO OBEJMUJĄCY DZIAŁKI POŁOŻONE W PACZKOWIE

ZAŁĄCZNIK NR 8 DO UCHWAŁY NR..... RADY MIEJSKIEJ W PACZKOWIE Z DNIA
UCHWALENIE, SKALA 1:1000

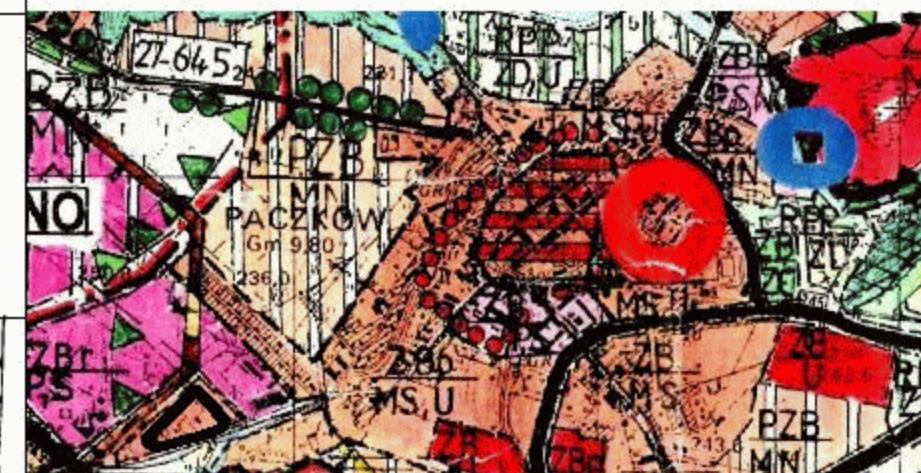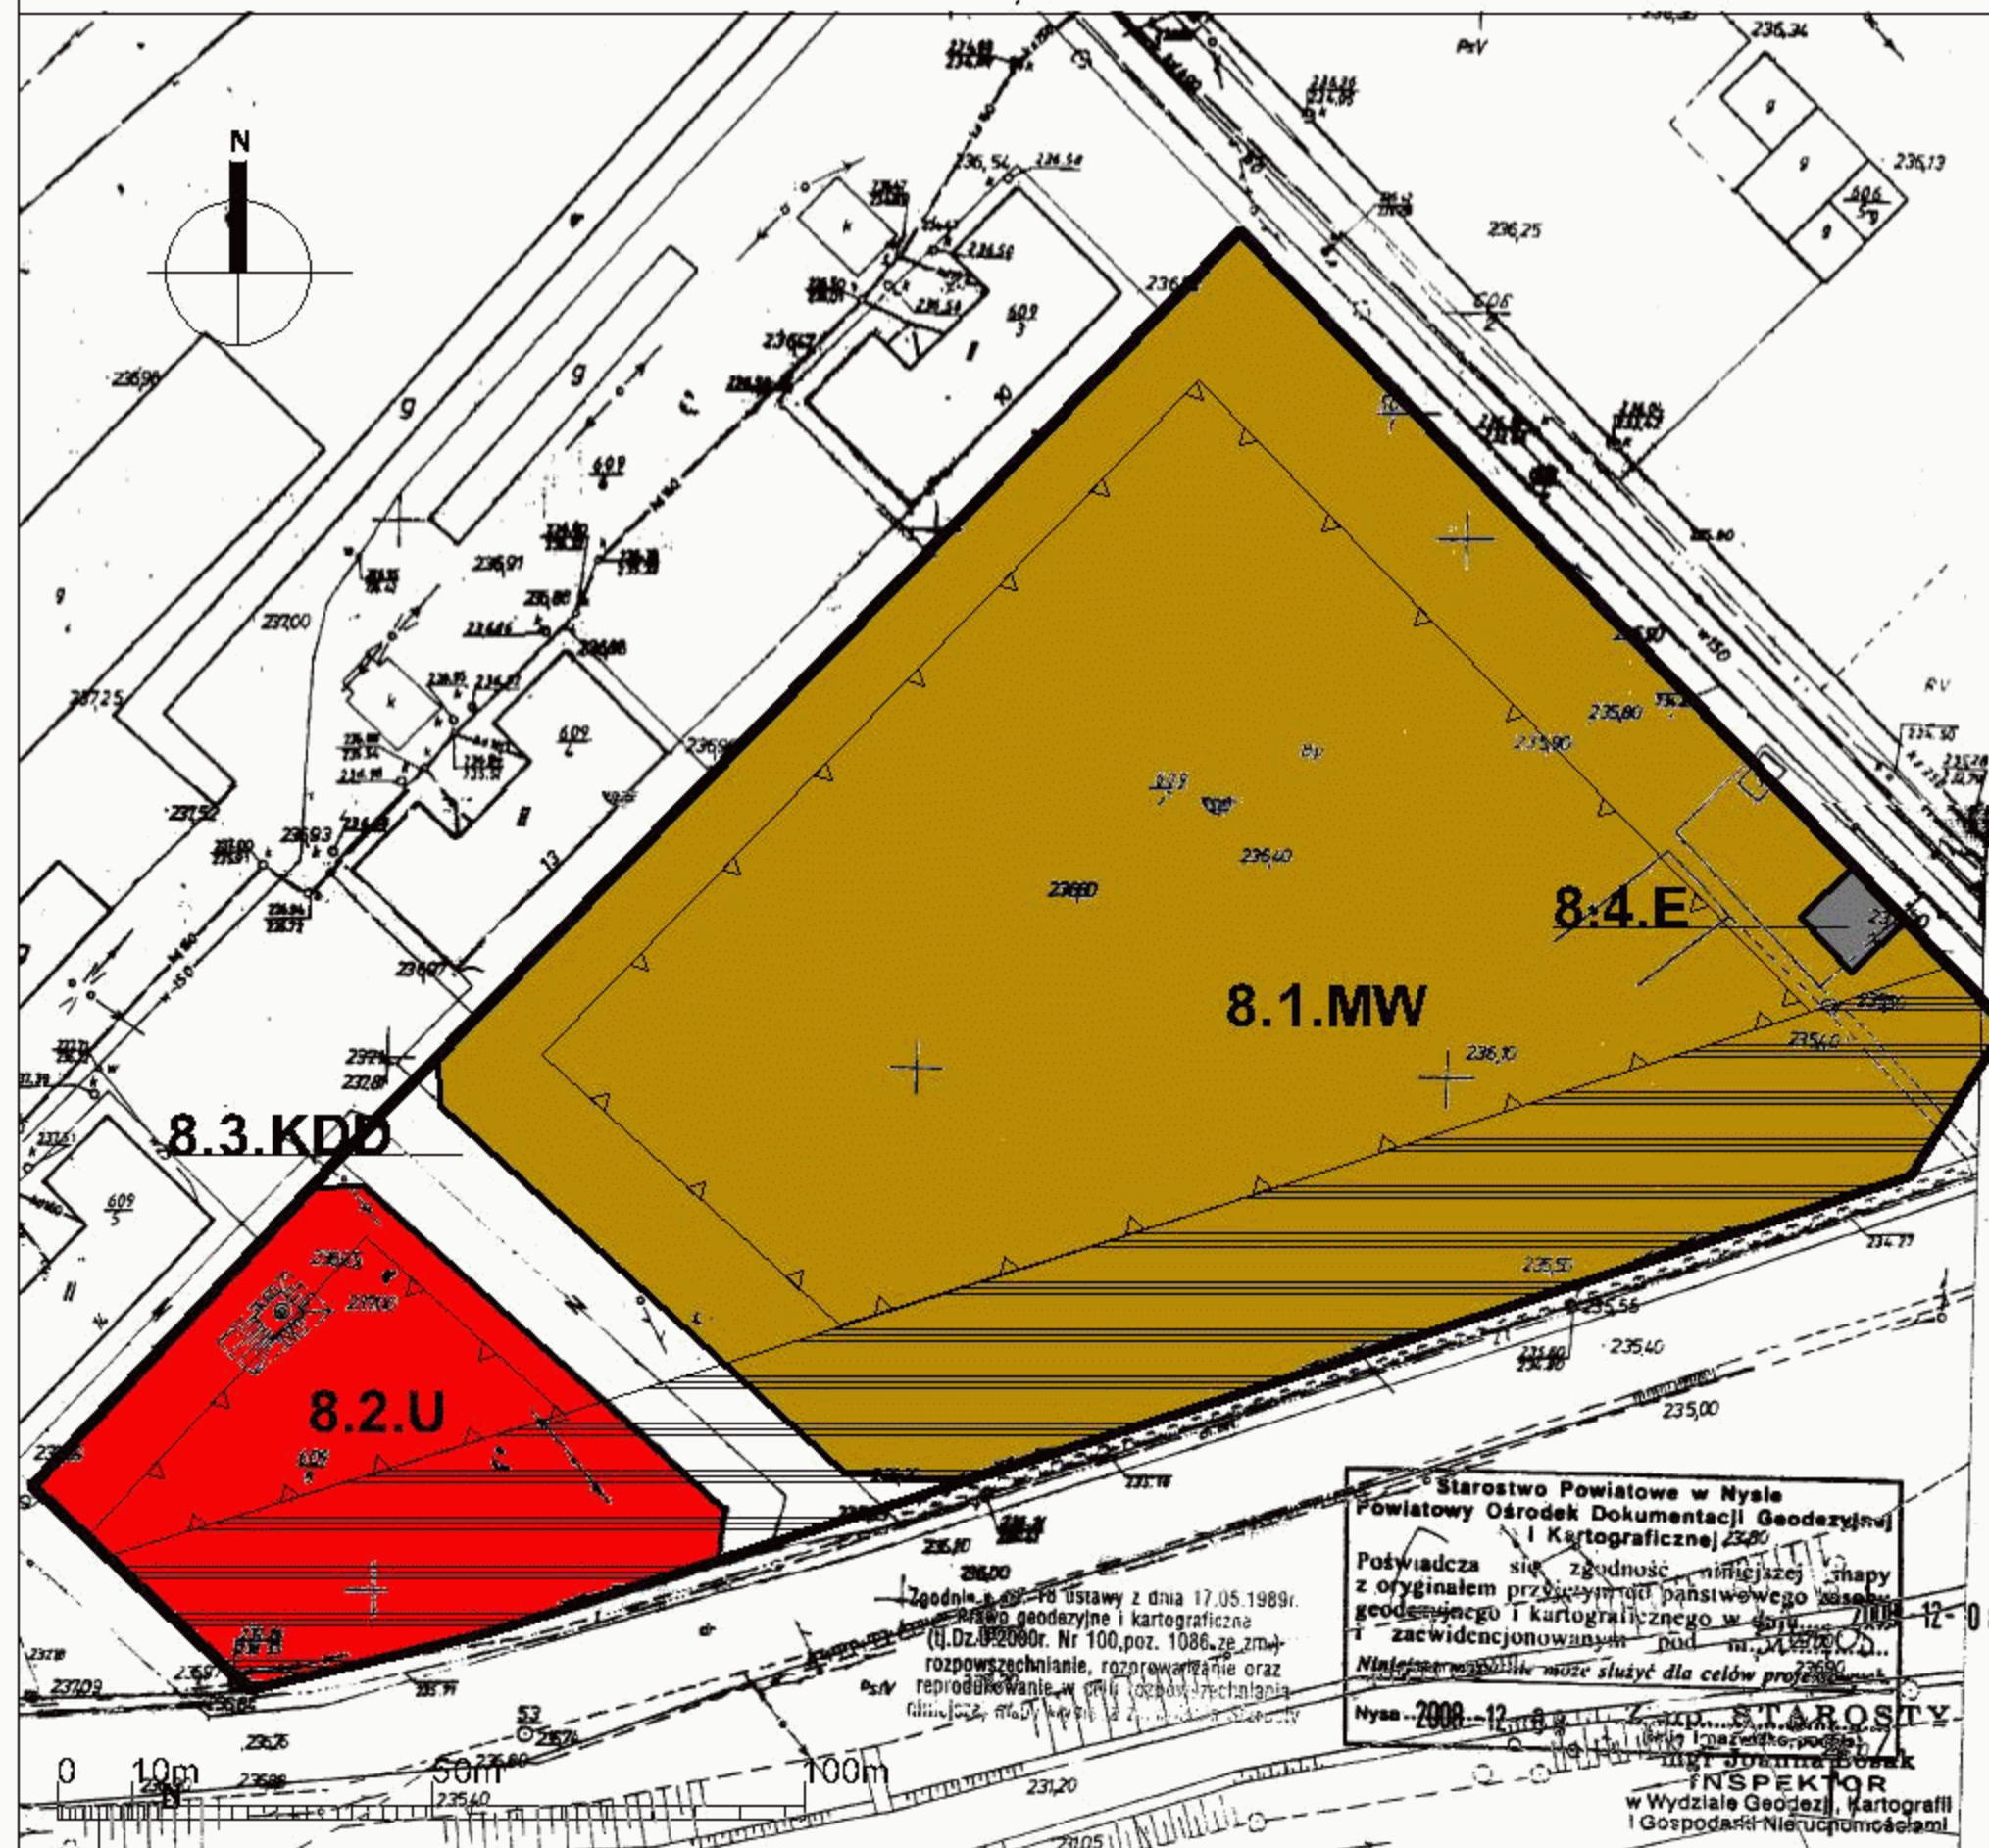

WYRYS ZE "STUDIUM UWARUNKOWAŃ
I KIERUNKÓW ZAGOSPODAROWANIA
GMINY PACZKÓW, UCHWALONEGO
UCHWAŁĄ RADY MIEJSKIEJ W PACZKOWIE
NR XXIV/225/2001 Z DNIA 31.05.2001 R.
Z PÓŹNIEJSZYMI ZMIANAMI
SKALA 1:25000

LEGENDA OBOWIĄZUJĄCE USTALENIA PLANU

	GRANICA OPRACOWANIA
	LINIE ROZGRANICZAJĄCE TERENY
	NIEPRZEKRACZALNA LINIA ZABUDOWY

PRZEZNACZENIA TERENU

MW	TEREN ZABUDOWY MIESZKANIOWEJ WIELORODZINNEJ
U	TEREN ZABUDOWY USŁUGOWEJ
KDD	TEREN DROGI DOJAZDOWEJ
E	TEREN INFRASTRUKTURY TECHNICZNEJ - ENERGETYKI

INNE OZNACZENIA PLANU

	TEREN ZAGROŻONY ZALANIEM
--	--------------------------

PUNKT

51-658 Wrocław, ul. Korczaka 11 tel. (0-71) 345 26 72

TEMAT	MIEJSCOWY PLAN ZAGOSPODAROWANIA PRZESTRZENNEGO DLA DZIAŁEK POŁOŻONYCH W PACZKOWIE
NUMER ZAŁĄCZNIKA	ZAŁĄCZNIK NR 8
ETAP, SKALA	UCHWALENIE, SKALA 1:1000
PROJEKTANT	ARCH. KATARZYNA GROCHOWSKA
ZESPÓŁ PROJEKTOWY	ARCH. ALICJA PROCZKOWSKA MGR MAGDALENA BYK

**ZAŁĄCZNIK NR 9 DO UCHWAŁY NR..... RADY MIEJSKIEJ W PACZKOWIE Z DNIA
UCHWALENIE, SKALA 1:1000**

LEGENDA OBOWIAZUJACE USTALENIA PLANU

	GRANICA OBSZARU OBJETEGO PLANEM
	LINIA ROZGRANICZAJĄCA TERENY O RÓŻNYM PRZEZNACZENIU
△	NIEPRZEKRACZALNA LINIA ZABUDOWY
Ⓟ	GRANICA STREFY "B" OCHRONY KONSERWATORSKIEJ

MN	TERENY ZABUDOWY MIESZKANIOWEJ JEDNORODZINNEJ
MW	TEREN ZABUDOWY MIESZKANIOWEJ WIELORODZINNEJ
WS	TEREN WÓD POWIERZCHNIOWYCH ŚRÓDLĄDOWYCH
KDP	TEREN DROGI PUBLICZNEJ DOJAZDOWEJ O PRZEKROJU PIESZO-JEZDNYM
KP	TERENY KOMUNIKACJI PIESZEJ


	PROPOZYCJA PODZIAŁU NA DZIAŁKI BUDOWLANE
	NAPOWIERTRZNE LINIE ENERGETYCZNE ŚREDNIEGO NAPIĘCIA WRAZ ZE STREFĄ O SZEROKOŚCI 8 M W OBU KIERUNKACH OD OSI LINII

51-658 Wrocław, ul. Korczaka 11 tel. (0-71) 345 28 72


18		MIEJSCOWY PLAN ZAGOSPDAROWANIA
19		PRZESTRZENNEGO DLA DZIAŁEK
20	TEMAT	POŁOŻONYCH W PACZKOWIE
21	NUMER	
22	ZAŁĄCZNIKA	ZAŁĄCZNIK NR 9
23	ETAP,	
24	SKALA	UCHWALENIE, SKALA 1:1000
25	PROJEKTANT	ARCH. KATARZYNA GROCHOWSKA
26	ZESPÓŁ	ARCH. ALICJA PROCZKOWSKA
27	PROJEKTOWY	MGR MAGDALENA BYK

MIEJSCOWY PLAN ZAGOSPODAROWANIA PRZESTRZENNEGO
OBEJMUJĄCY DZIAŁKI POŁOŻONE W PACZKOWIE

ZAŁĄCZNIK NR 10 DO UCHWAŁY NR..... RADY MIEJSKIEJ W PACZKOWIE Z DNIA
UCHWALENIE, SKALA 1:1000

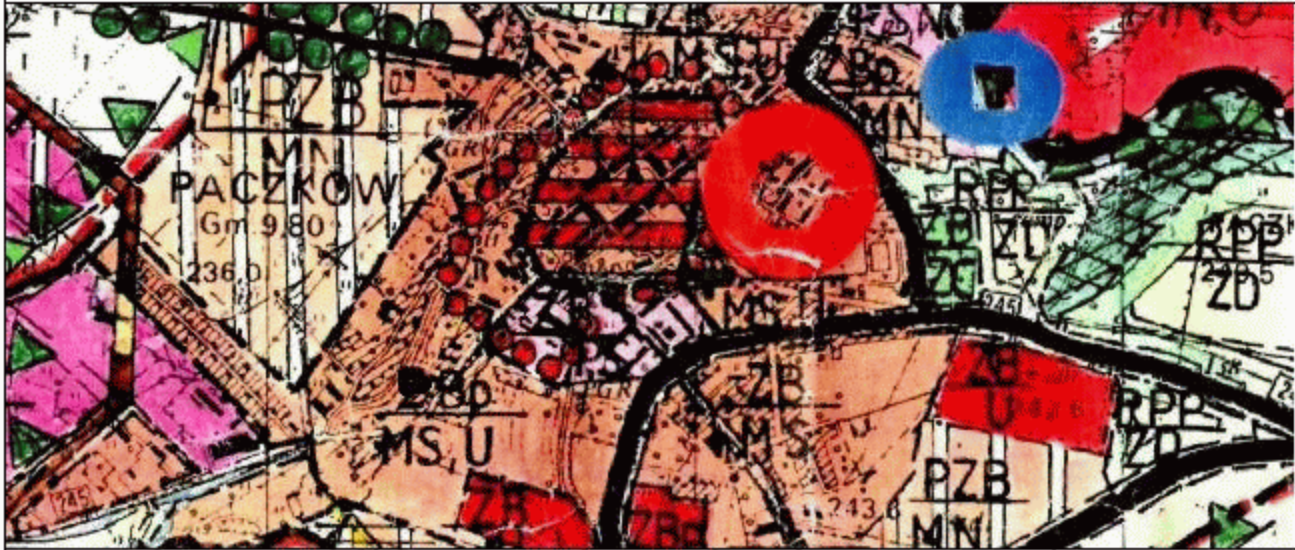

WYRYS ZE "STUDIUM UWARUNKOWAŃ
I KIERUNKÓW ZAGOSPODAROWANIA
GMINY PACZKÓW, UCHWAŁONEGO
UCHWAŁĄ RADY MIEJSKIEJ W PACZKOWIE
NR XXV/225/2001 Z DNIA 31.05.2001 R.
Z PÓŹNIEJSZYMI ZMIANAMI
SKALA 1:25000

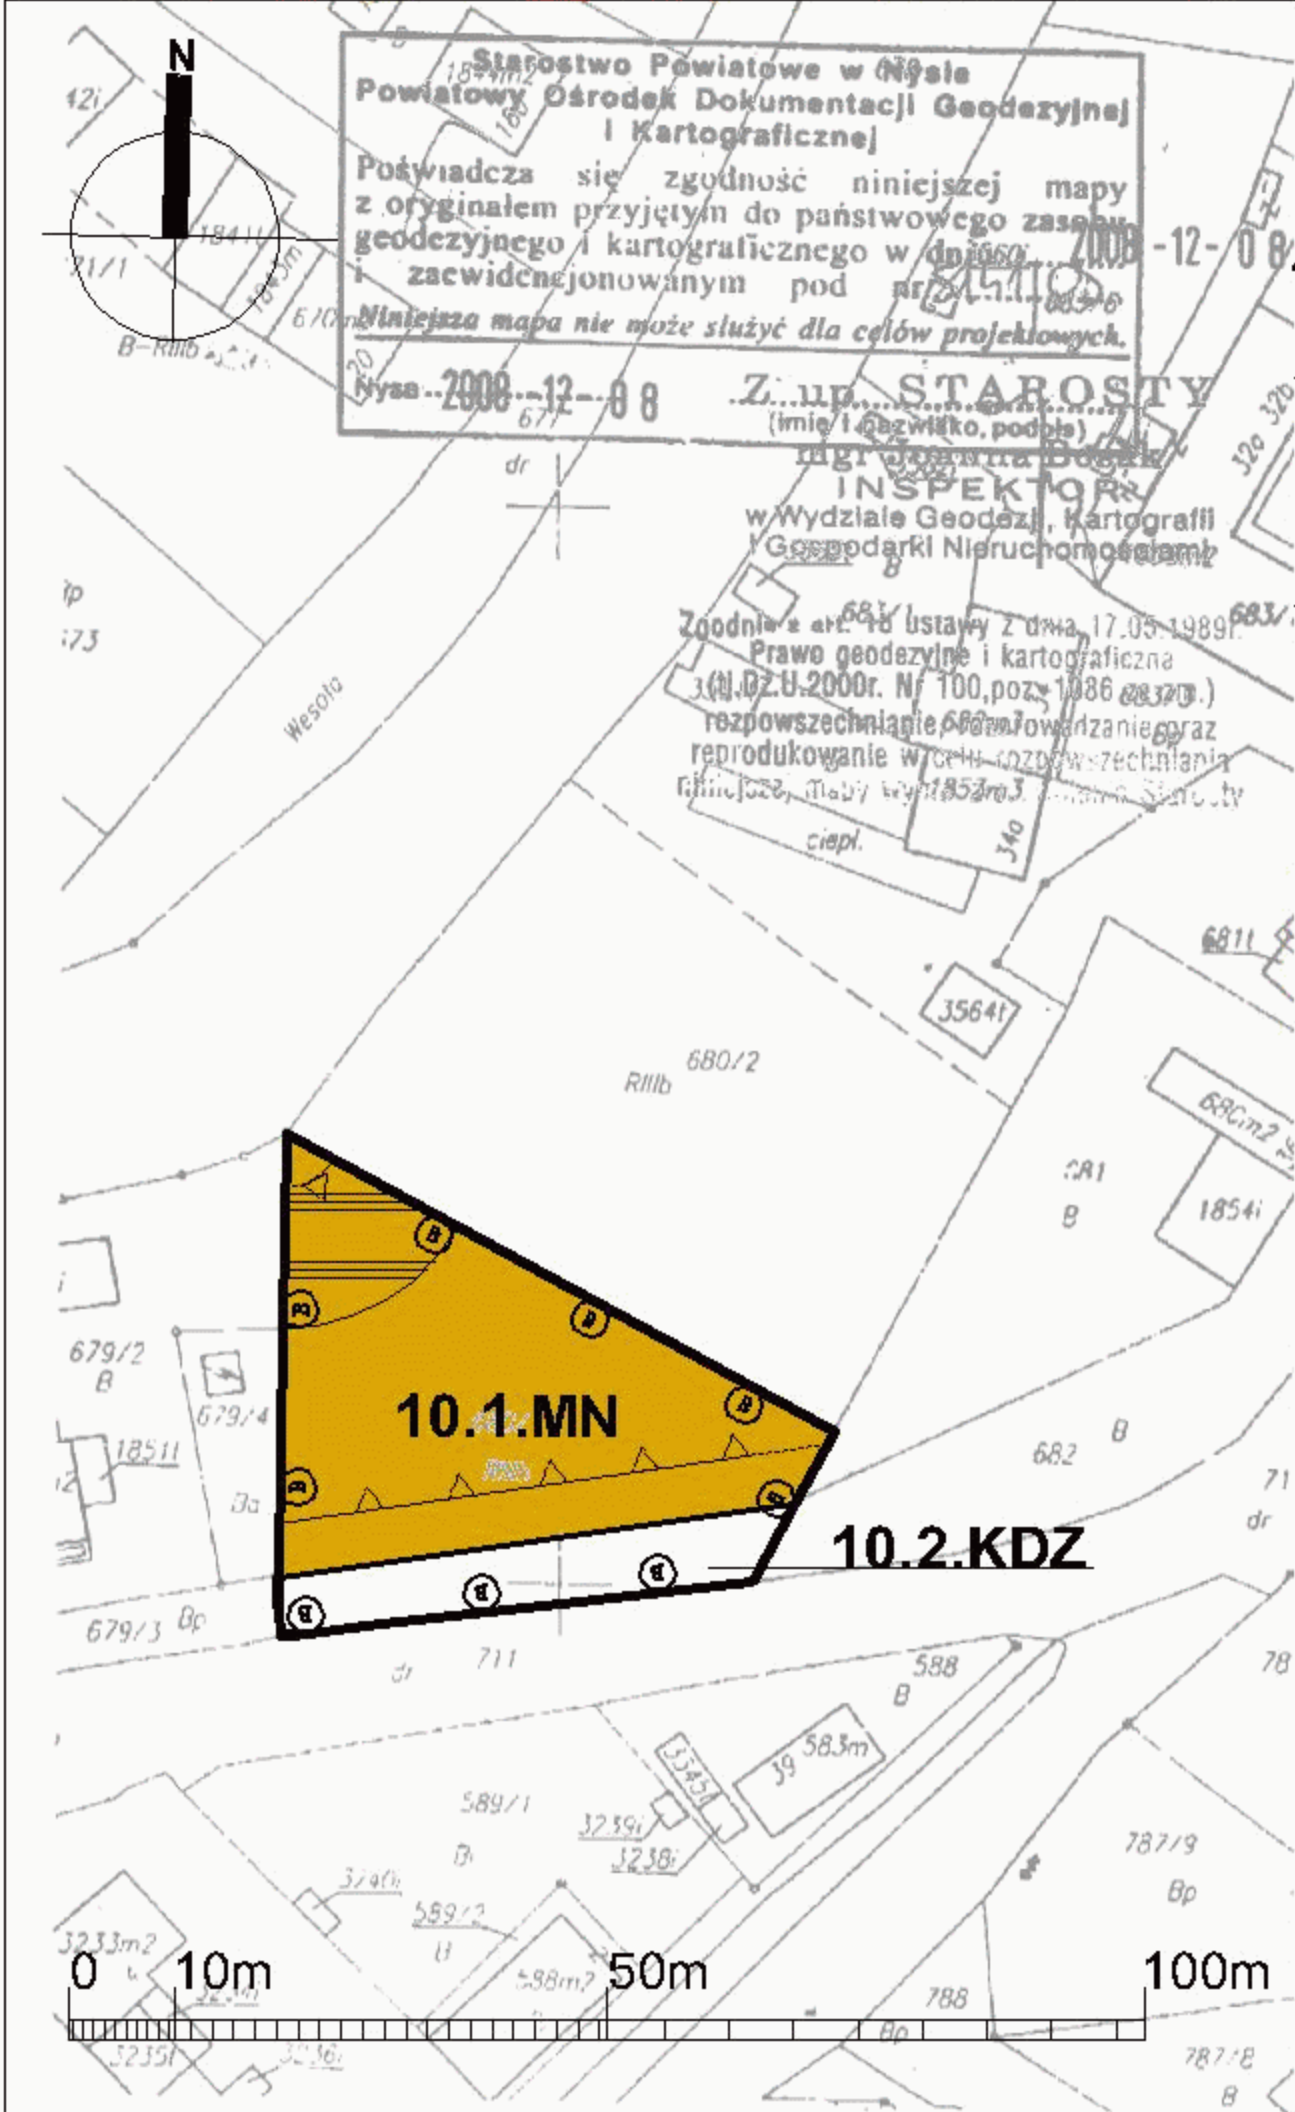

LEGENDA
OBOWIAZUJĄCE
USTALENIA PLANU

	GRANICA OBSZARU OBJĘTEGO PLANEM
	LINIE ROZGRANICZA- JĄCE TERENY O ROZ- NYM PRZEZNACZENIU
	NIEPRZEKRACZALNA LINIA ZABUDOWY
	GRANICA STREFY "B" OCHRONY KONSERWATORSKIEJ

PRZEZNACZENIE TERENU

MN	TEREN ZABUDOWY MIESZKANIOWEJ JEDNORODZINNEJ
KDZ	TEREN DROGI PUB- LICZNEJ, ZBIORCZEJ


INNE OZNACZENIA PLANU

	TEREN ZAGROŻONY ZALANIEM
--	-----------------------------

PUNKT		14-020 Wrocław, ul. Konarski 11 54-600 70 676
TEMAT	MIEJSCOWY PLAN ZAGOSPODAROWANIA PRZESTRZENNEGO DLA DZIAŁEK POŁOŻONYCH W PACZKOWIE	
NUMER ZAŁĄCZNIKA	ZAŁĄCZNIK NR 10	
ETAP, SKALA	UCHWALENIE, SKALA 1:1000	
PROJEKTANT	ARCH. KATARZYNA GROCHOWSKA	
ZESPÓŁ PROJEKTOWY	ARCH. ALICJA PROCZKOŃSKA MGR MAGDALENA BYK	

MIEJSCOWY PLAN ZAGOSPODAROWANIA PRZESTRZENNEGO OBEJMUJĄCY DZIAŁKI POŁOŻONE W PACZKOWIE

ZAŁĄCZNIK NR 11 DO UCHWAŁY NR..... RADY MIEJSKIEJ W PACZKOWIE Z DNIA
UCHWALENIE, SKALA 1:1000

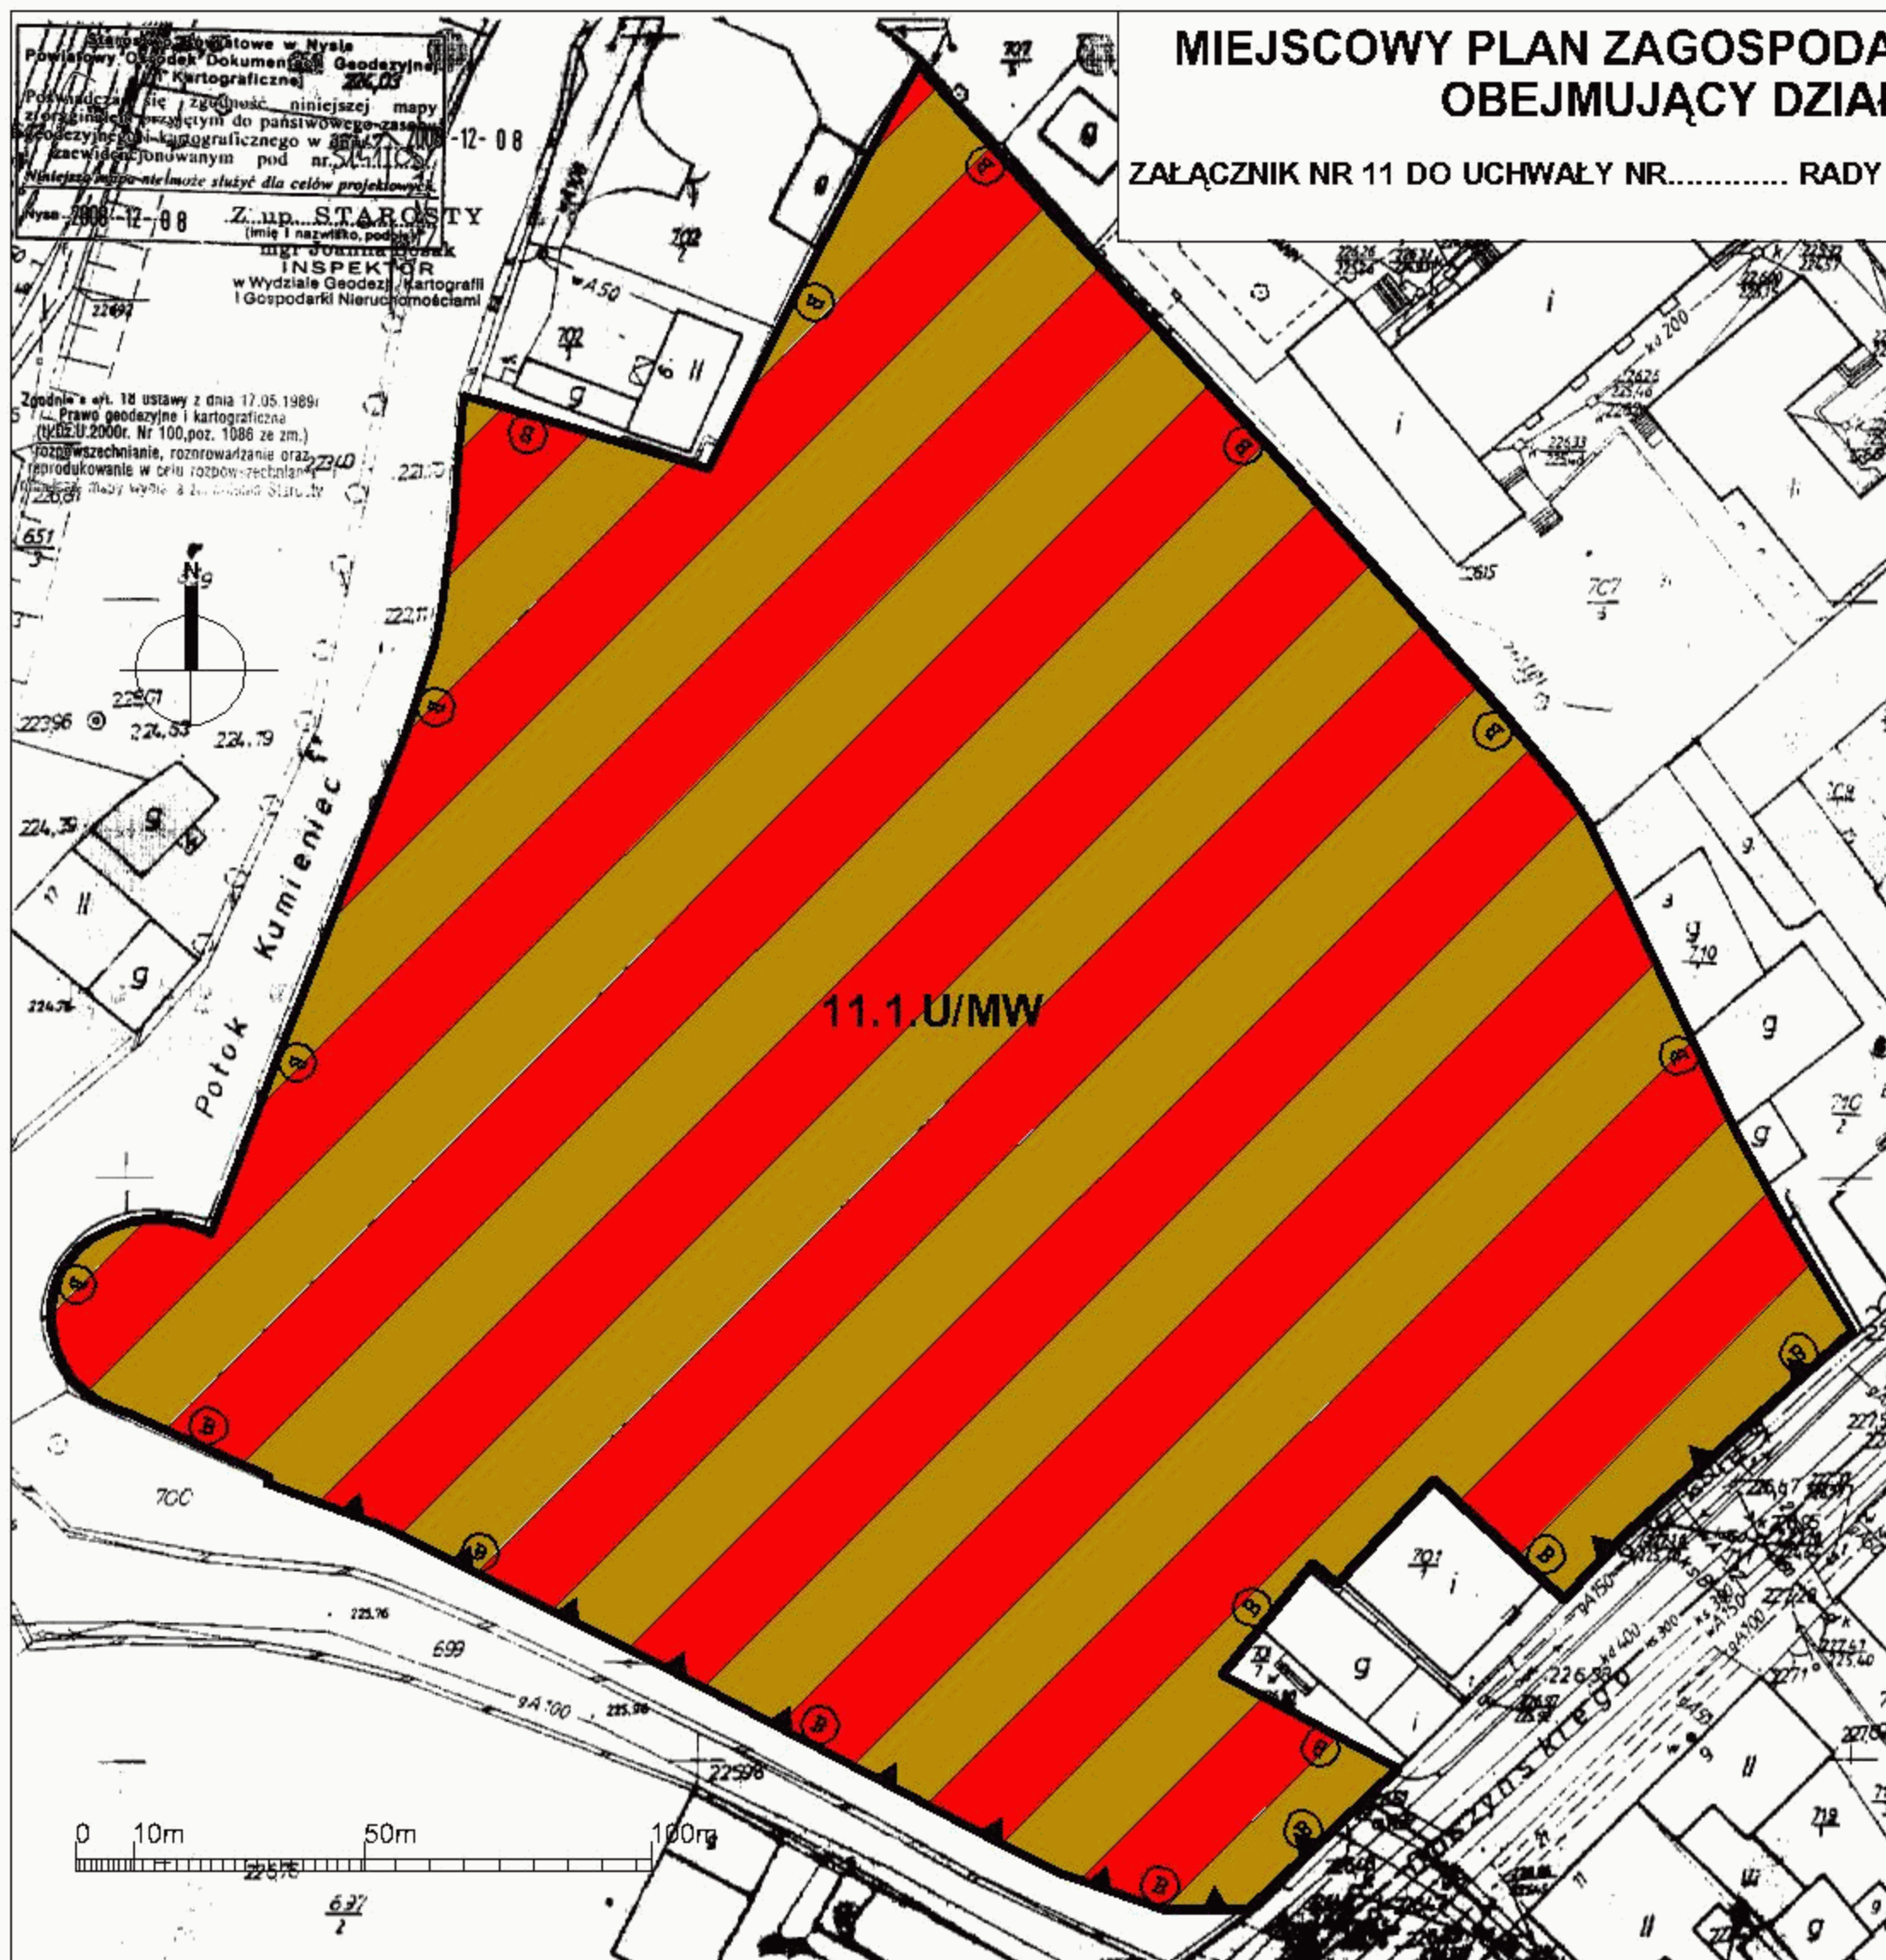

WYRYS ZE "STUDIUM UWARUNKOWAŃ
I KIERUNKÓW ZAGOSPODAROWANIA
GMINY PACZKÓW, UCHWALONEGO
UCHWAŁĄ RADY MIEJSKIEJ W PACZKOWIE
NR XXVII/225/2001 Z DNIA 31.05.2001 R.
Z PÓŹNIEJSZYMI ZMIANAMI
SKALA 1:25000

LEGENDA OBOWIAZUJĄCE USTALENIA PLANU

	GRANICA OBSZARU OBJĘTEGO PLANEM
	OBOWIAZUJĄCA LINIA ZABUDOWY
	GRANICA STREFY "B" OCHRONY KONSERWATORSKIEJ

PRZEZNACZENIE TERENU

	TERENY ZABUDOWY USŁUGOWEJ I MIESZKANIOWEJ WIELORODZINNEJ
--	---


PUNKT

91-698 Wrocław, ul. Korczaka 111a (0-71) 362672

TEMAT	MIEJSCOWY PLAN ZAGOSPODAROWANIA PRZESTRZENNEGO DLA DZIAŁEK POŁOŻONYCH W PACZKOWIE
NUMER ZAŁĄCZNIKA	ZAŁĄCZNIK NR 11
ETAP, SKALA	UCHWALENIE, SKALA 1:1000
PROJEKTANT	ARCH. KATARZYNA GROCHOWSKA
ZESPÓŁ PROJEKTOWY	ARCH. ALICJA PROCZKOWSKA MGR MAGDALENA BYK

MIEJSCOWY PLAN ZAGOSPODAROWANIA PRZESTRZENNEGO OBEJMUJACY DZIAŁKI POŁOŻONE W PACZKOWIE

**ZAŁĄCZNIK NR 12 DO UCHWAŁY NR..... RADY MIEJSKIEJ W PACZKOWIE Z DNIA
UCHWALENIE, SKALA 1:1000**

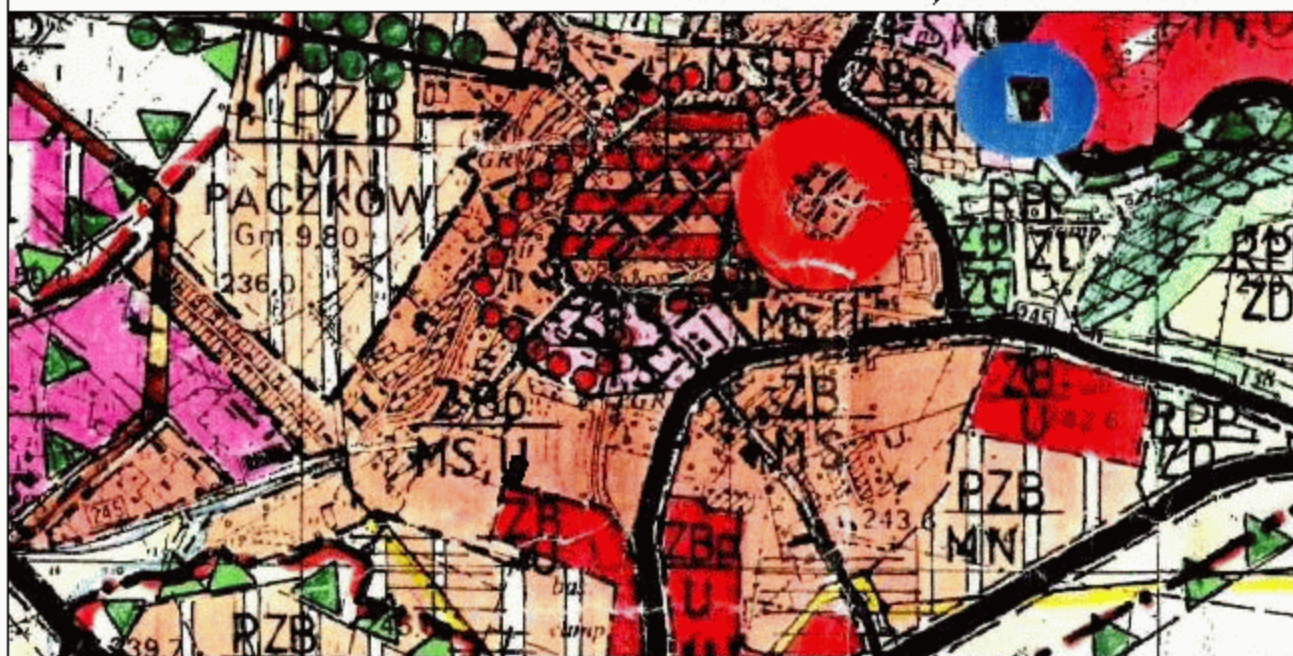

WYRYS ZE STUDIUM UWARUNKOWAŃ
I KIERUNKÓW ZAGOSPODAROWANIA
GMINY PACZKÓW, UCHWAŁONEGO
UCHWAŁĄ RADY MIEJSKIEJ W PACZKOWIE
NR XXV/1225/2001 Z DNIA 31.05.2001 R.
Z PÓŹNIEJSZYMI ZMIANAMI
SKALA 1:25000

LEGENDA OBOWIAZUJĄCE USTALENIA PLANU

	GRANICA OBSZARU OBJĘTEGO PLANEM
	LINIE ROZGRANICZA- JĄCE TERENY O ROZ- NYM PRZEZNACZENIU

PRZEZNACZENIA TERENU

R	TERENY ROLNICZE
KDP	TEREN DROGI PUBLICZNEJ, DOJAZDOWEJ O PRZEKROJU PIESZO-JEZDNYM


PUNKT

54-656 ■ *Madras, M. Kanchari 11 May 2002*


	MIEJSKOWY PLAN ZAGOSPODAROWANIA PRZESTRZENNEGO DLA DZIAŁEK POŁOŻONYCH W PACHKOWIE
TEMAT	
NUMER ZAPŁACZNIKA	ZAPŁACZNIK NR 12
ETAP, SKALA	UCHWALENIE, SKALA 1:1000
PROJEKTANT	ARCH. KATARZYNA GROCHOWSKA
ZESPÓŁ PROJEKTOWY	ARCH. ALICJA PROCZKOWSKA MGR MAGDALENA RYK

MIEJSCOWY PLAN ZAGOSPODAROWANIA PRZESTRZENNEGO OBEJMUJĄCY DZIAŁKI POŁOŻONE W PACZKOWIE

**ZAŁĄCZNIK NR 13 DO UCHWAŁY NR..... RADY MIEJSKIEJ W PACZKOWIE Z DNIA
UCHWALENIE, SKALA 1:1000**

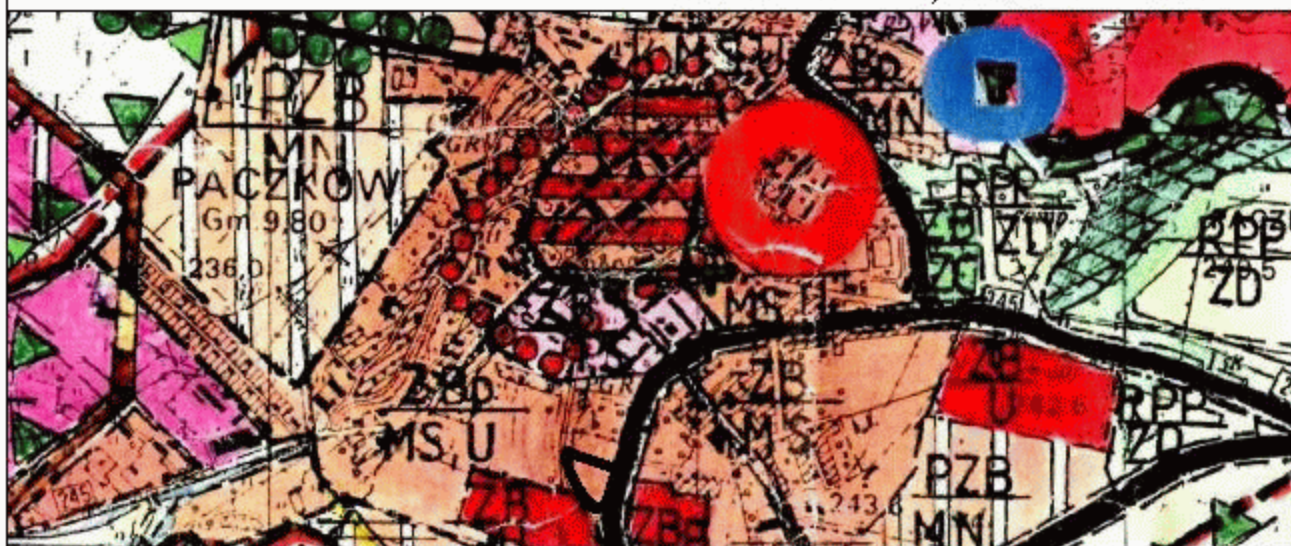

WYRYS ZE STUDIUM UWARUNKOWAŃ
I KIERUNKÓW ZAGOSPODAROWANIA
GMINY PACZKÓW, UCHWALONEGO
UCHWAŁĄ RADY MIEJSKIEJ W PACZKOWIE
NR XXVII/225/2001 Z DNIA 31.05.2001 R.
Z PÓŹNIEJSZYMI ZMIANAMI
SKALA 1:25000

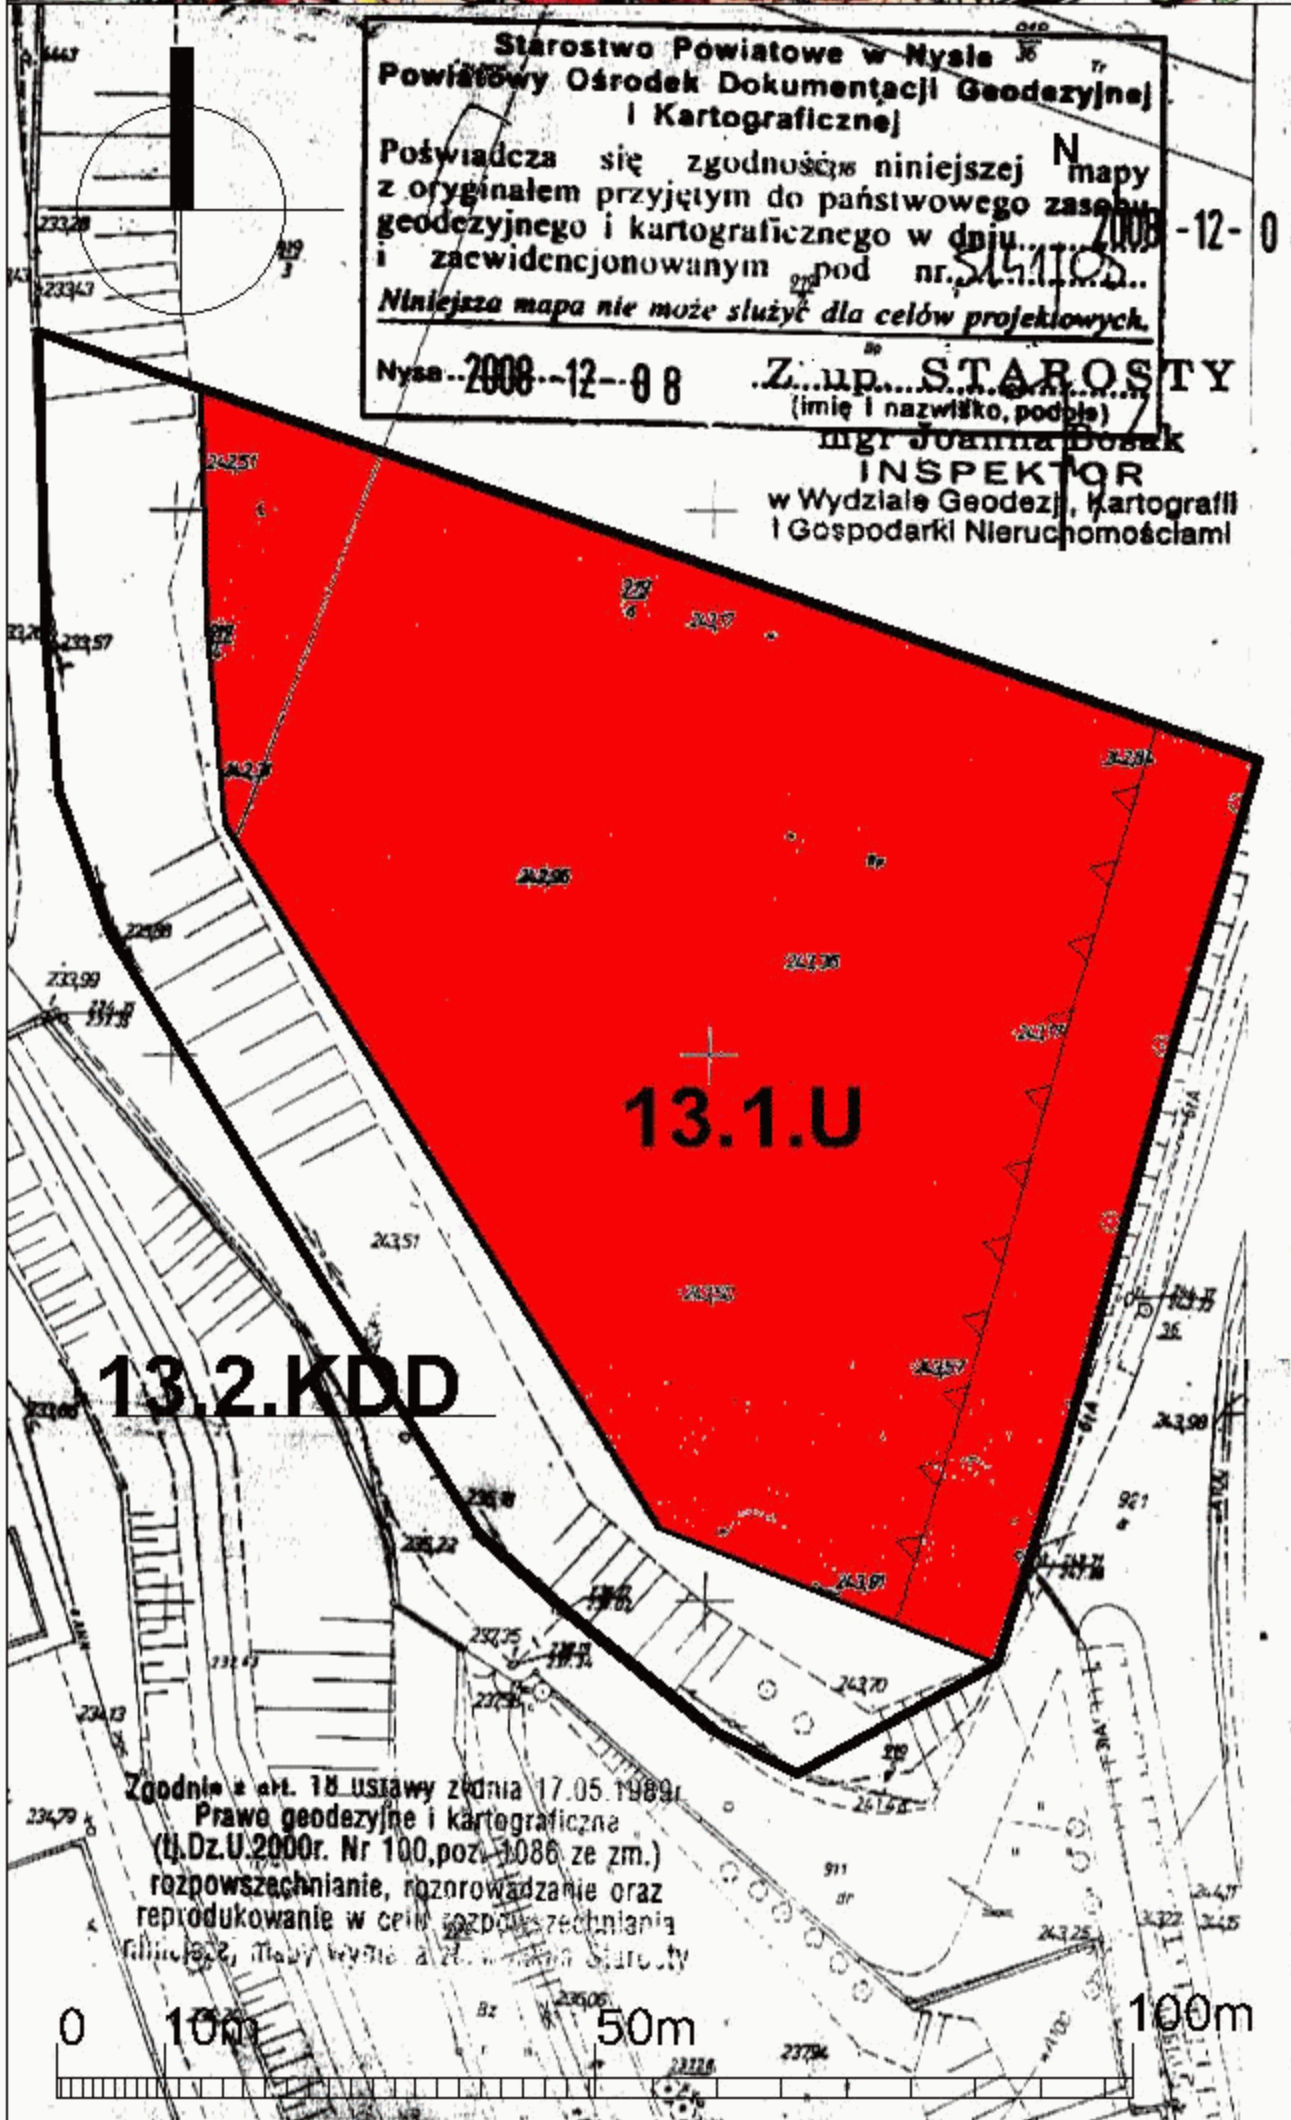

LEGENDA OBOWIAZUJĄCE USTALENIA PLANU

	GRANICA OBSZARU OBJĘTEGO PLANEM
	LINIE ROZGRANICZA- JĄCE TERENY O RÓŻ- NYM PRZEZNACZENIU
	NIEPRZEKRACZALNA LINIA ZABUDOWY

PRZEZNACZENIA TERENU

U	TEREN ZABUDOWY USŁUGOWEJ
KDD	TEREN DROGI PUBLICZNEJ DOJAZDOWEJ

PUNKT

	MIEJSKOWY PLAN ZAGOSPODAROWANIA PRZESTRZENNEGO DLA DZIAŁEK POŁOŻONYCH W PACZKOWIE
Tytuł	
Numer załącznika	Załącznik nr 13
Skala	Uchwalenie, skala 1:1000
Projektant	Arch. Katarzyna Grochowska
Zespół projektowy	Arch. Alicja Proczkowska mgr Magdalena Ryk

MIEJSCOWY PLAN ZAGOSPODAROWANIA PRZESTRZENNEGO OBEJMUJĄCY DZIAŁKI POŁOŻONE W PACZKOWIE

ZAŁĄCZNIK NR 14 DO UCHWAŁY NR..... RADY MIEJSKIEJ W PACZKOWIE Z DNIA
UCHWALENIE, SKALA 1:1000



WYRYS ZE "STUDIUM UWARUNKOWAŃ
I KIERUNKÓW ZAGOSPODAROWANIA
GMINY PACZKÓW, UCHWAŁONEGO
UCHWAŁĄ RADY MIEJSKIEJ W PACZKOWIE
NR XXVI/225/2001 Z DNIA 31.05.2001 R.
Z PÓŹNIEJSZYMI ZMIANAMI
SKALA 1:25000

LEGENDA OBOWIAZUJĄCE USTALENIA PLANU

	GRANICA OBSZARU OBJETEGO PLANEM
	LINIA ROZGRANICZAJĄCA TERENY O RÓŻNYM PRZEZNACZENIU
	NIEPRZEKRACZALNA LINIA ZABUDOWY

PRZEZNACZENIA TERENU

	TEREN ZABUDOWY MIESZKANIOWEJ JEDNORODZINNEJ I USŁUGOWEJ
	TEREN USŁUG
	TERENY DROGI PUBLICZNEJ ZBIORCZEJ
	TEREN DROGI PUBLICZNEJ DOJAZDOWEJ

INNE OZNACZENIA PLANU

	PROPOZYCJA PODZIAŁU NA DZIAŁKI BUDOWLANE
--	--

PUNKT

51-658 Wrocław, ul. Korczaka 11 tel. (0-71) 345 26 72

TEMAT	MIEJSCOWY PLAN ZAGOSPODAROWANIA PRZESTRZENNEGO DLA DZIAŁEK POŁOŻONYCH W PACZKOWIE
NUMER ZAŁĄCZNIKA	ZAŁĄCZNIK NR 14
ETAP, SKALA	UCHWALENIE, SKALA 1:1000
PROJEKTANT	ARCH. KATARZYNA GROCHOWSKA
ZESPÓŁ PROJEKTOWY	ARCH. ALICJA PROCZKOWSKA MGR MAGDALENA BYK

MIEJSCOWY PLAN ZAGOSPODAROWANIA PRZESTRZENNEGO OBEJMUJĄCY DZIAŁKI POŁOŻONE W PACZKOWIE

ZAŁĄCZNIK NR 15 DO UCHWAŁY NR..... RADY MIEJSKIEJ W PACZKOWIE Z DNIA
UCHWALENIE, SKALA 1:1000



WYRYS ZE STUDIUM UWARUNKOWAŃ
I KIERUNKÓW ZAGOSPODAROWANIA
GMINY PACZKÓW, UCHWAŁONEGO
UCHWAŁĄ RADY MIEJSKIEJ W PACZKOWIE
NR XXIV/225/2001 Z DNIA 31.05.2001 R.
Z PÓŹNIEJSZYMI ZMIANAMI
SKALA 1:25000

LEGENDA OBOWIĄZUJĄCE USTALENIA PLANU

	GRANICA OBSZARU OBJĘTEGO PLANEM
	LINIE ROZGRANICZAJĄCE TERENY O RÓŻNYM PRZEZNACZENIU
	NIEPRZEKRACZALNA LINIA ZABUDOWY

PRZEZNACZENIA TERENU

	P/U	TEREN OBIEKTÓW PRODUKCYJNYCH MAGAZYNOWYCH I SKŁADOWYCH ORAZ USŁUG
	KDD	TEREN DROGI PUBLICZNEJ DOJAZDOWEJ

PUNKT 51-658 Wrocław, ul. Korczaka 11 tel. (0-71) 345 26 72

TEMAT MIEJSCOWY PLAN ZAGOSPODAROWANIA
PRZESTRZENNEGO DLA DZIAŁEK
POŁOŻONYCH W PACZKOWIE

NUMER ZAŁĄCZNIKA ZAŁĄCZNIK NR 15


ETAP, SKALA UCHWALENIE, SKALA 1:1000

PROJEKTANT ARCH. KATARZYNA GROCHOWSKA


ZESPÓŁ PROJEKTOWY ARCH. ALICJA PROCZKOWSKA
MGR MAGDALENA BYK

MIEJSCOWY PLAN ZAGOSPODAROWANIA PRZESTRZENNEGO
OBEJMUJĄCY DZIAŁKI POŁOŻONE W PACZKOWIE

ZAŁĄCZNIK NR 16 DO UCHWAŁY NR..... RADY MIEJSKIEJ W PACZKOWIE Z DNIA
UCHWALENIE, SKALA 1:1000

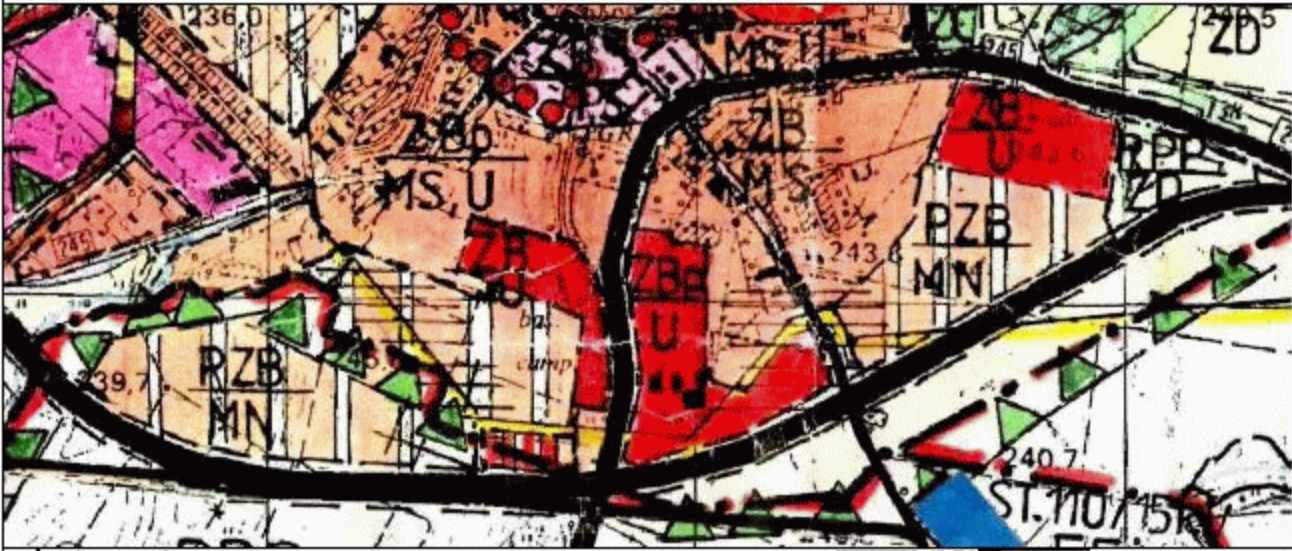

WYRYS ZE "STUDIUM UWARUNKWAŃ
I KIERUNKÓW ZAGOSPODAROWANIA
GMINY PACZKÓW, UCHWAŁONEGO
UCHWAŁĄ RADY MIEJSKIEJ W PACZKOWIE
NR XXV/1225/2001 Z DNIA 31.05.2001 R.
Z PÓŹNIEJSZYMI ZMIANAMI
SKALA 1:25000

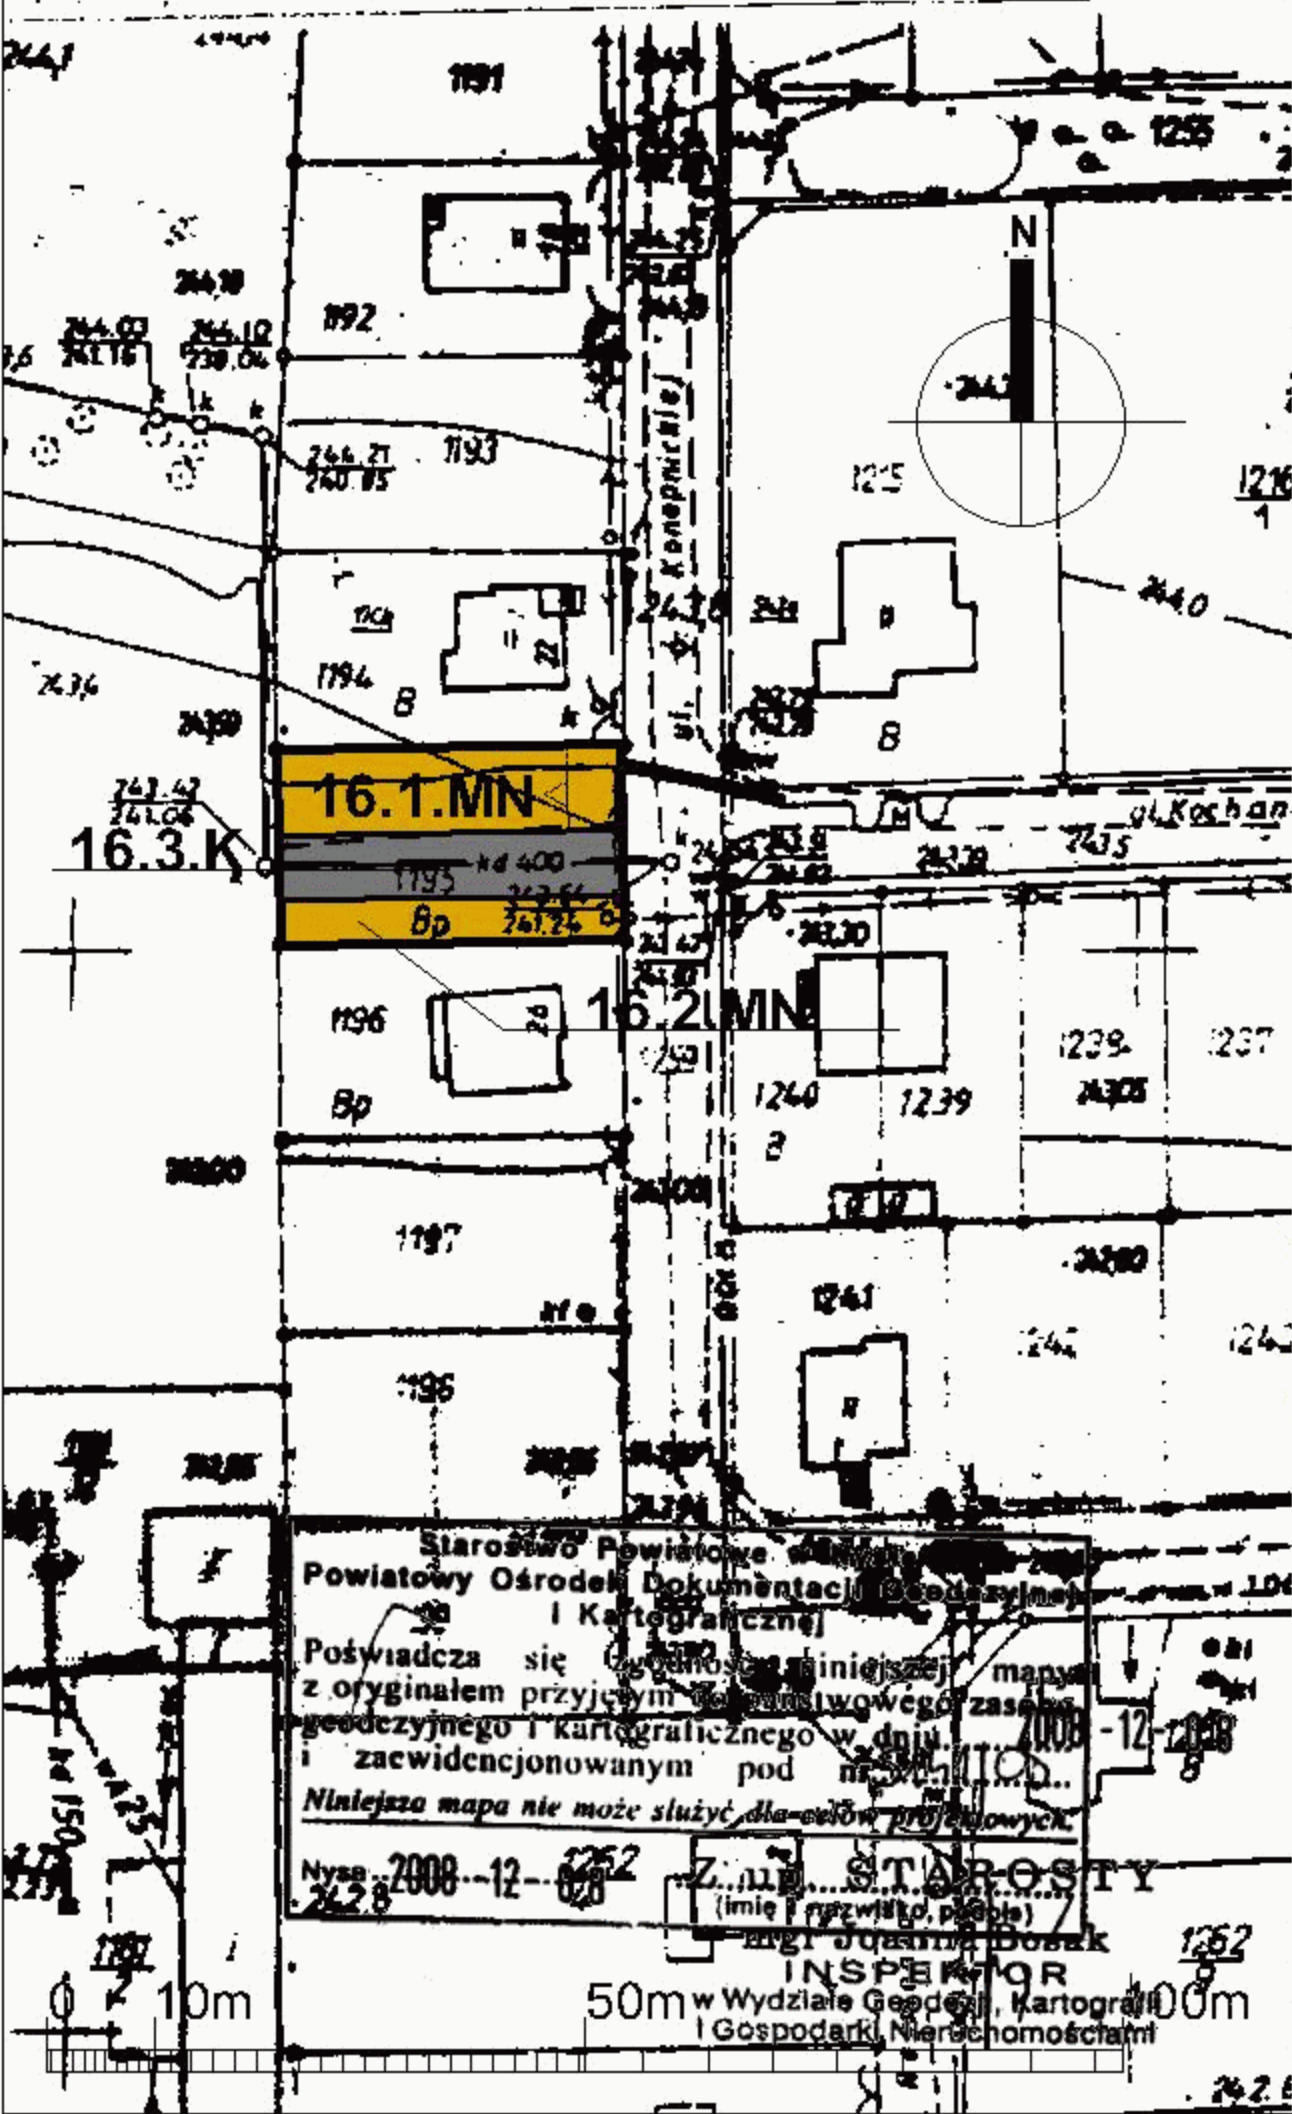


LEGENDA OBOWIAZUJĄCE USTALENIA PLANU	
	GRANICA OBSZARU OBJĘTEGO PLANEM
	LINIE ROZGRANICZA- JĄCE TERENY O ROZ- NYM PRZEZNACZENIU
	NIEPRZEKRACZALNA LINIA ZABUDOWY
PRZEZNACZENIA TERENU	
MN	TEREN ZABUDOWY MIESZKANIOWEJ JEDNORODZINNEJ
K	TEREN INFRASTRUK- TURY TECHNICZNEJ KANALIZACJI
PUNKT	
TEMAT	MIEJSCOWY PLAN ZAGOSPODAROWANIA PRZESTRZENNEGO DLA DZIAŁEK POŁOŻONYCH W PACZKOWIE
NUMER ZAŁĄCZNIKA	ZAŁĄCZNIK NR 16
CTAP, SKALA	UCHWALENIE, SKALA 1:1000
PROJEKTANT	ARCH. KATARZYNA GROCHOWSKA
ZESPÓŁ PROJEKTOWY	ARCH. ALICJA PROCZKOWSKA MGR MAGDALENA RYK

MIEJSCOWY PLAN ZAGOSPODAROWANIA PRZESTRZENNEGO OBEJMUJĄCY DZIAŁKI POŁOŻONE W PACZKOWIE

**ZAŁĄCZNIK NR 17 DO UCHWAŁY NR..... RADY MIEJSKIEJ W PACZKOWIE Z DNIA
UCHWALENIE, SKALA 1:1000**



WYRYS ZE "STUDIUM UWARUNKOWA
I KIERUNKÓW ZAGOSPODAROWANIA
GMINY PACZKÓW, UCHWALONEGO
UCHWAŁĄ RADY MIEJSKIEJ W PACZKOWIE
NR XXV/1225/2001 Z DNIA 31.05.2001 R.
Z PÓŹNIEJSZYMI ZMIANAMI
SKALA 1:25000

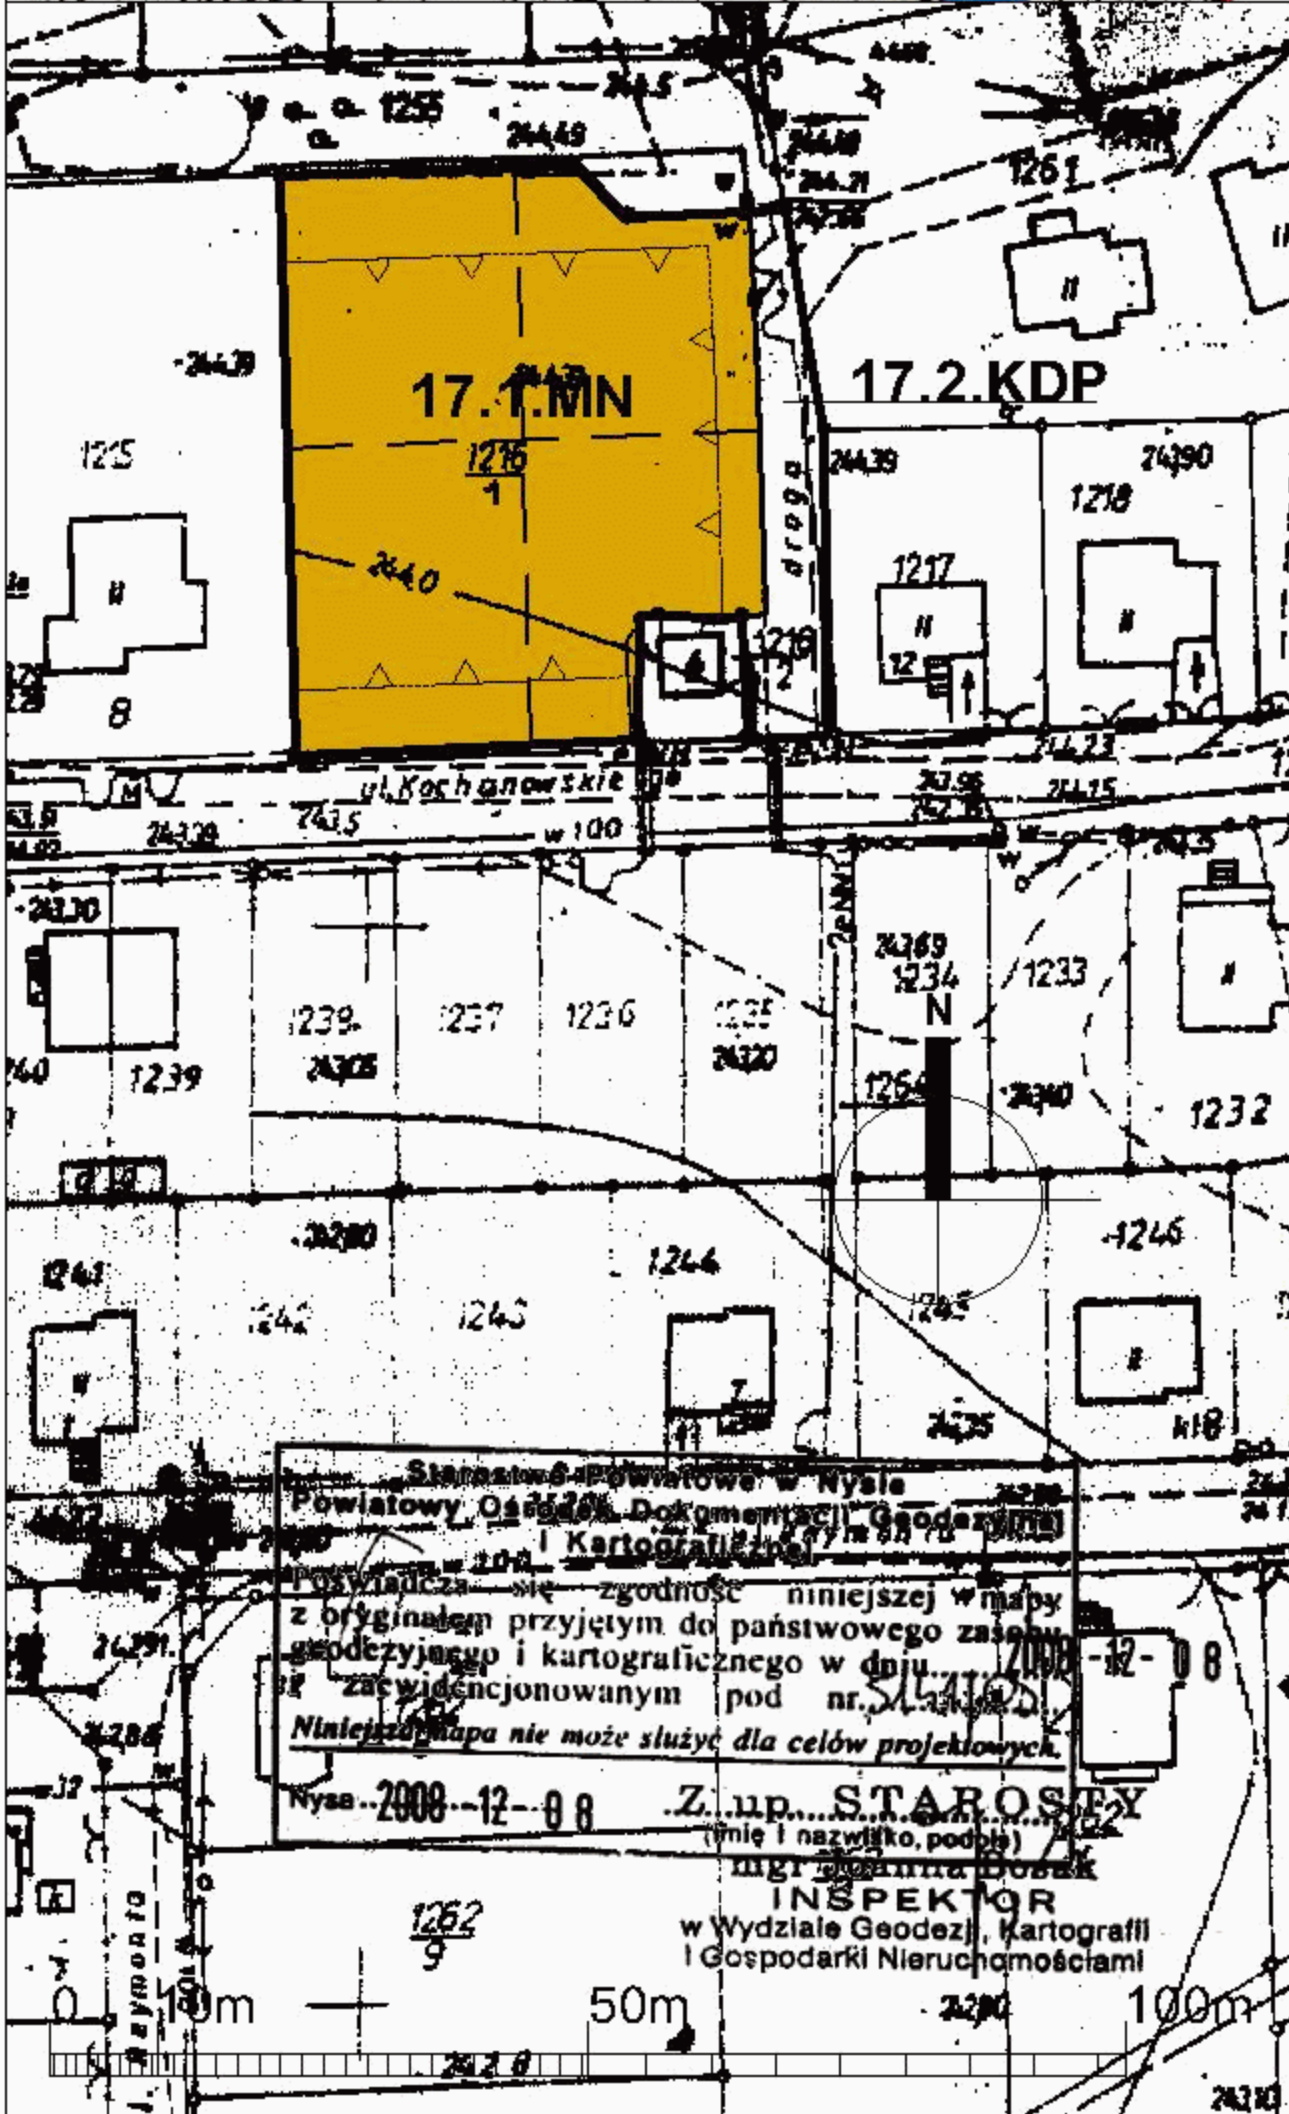

LEGENDA OBOWIAZUJĄCE USTALENIA PLANU

	GRANICA OBSZARU OBJĘTEGO PLANEM
	LINIE ROZGRANICZA- JĄCE TERENY O RÓŻ- NYM PRZEZNACZENIU
	NIEPRZEKRACZALNA LINIA ZABUDOWY
	USTALONY PODZIAŁ NA DZIAŁKI BUDOWLANE

PRZEZNACZENIA TERENU

MN	TEREN ZABUDOWY MIESZKANIOWEJ JEDNORODZINNEJ
KDP	TEREN DROGI PUBLICZNEJ DOJAZDOWEJ O PRZEKROJU PIE- SZO-JEZDNYM

PUNKT

	MIEJSCOWY PLAN ZAGOSPODAROWANIA PRZESTRZENNEGO DLA DZIAŁEK POŁOŻONYCH W PACZKOWIE
TEMAT	
NUMER ZAŁĄCZNIKA	ZAŁĄCZNIK NR 17
ETAP, SKALA	UCHWALENIE, SKALA 1:1000
PROJEKTANT	ARCH. KATARZYNA GROCHOWSKA
ZESPÓŁ PROJEKTOWY	ARCH. ALICJA PROCZKOŃSKA MGR MAGDALENA RYK