

MIEJSKOWY PLAN ZAGOSPODAROWANIA PRZESTRZENNEGO TERENÓW POŁOŻONYCH W OBRĘBIE MIASTA PACZKOWA


ZAŁĄCZNIK NR 4 DO UCHWAŁY NR LVIII/433/2022 RADY MIEJSKIEJ W PACZKOWIE Z DNIA 29 GRUDNIA 2022 r.



SKALA 1:1000



WYRYS ZE STUDIUM UWARUNKWAŃ I KIERUNKÓW
ZAGOSPODAROWANIA PRZESTRZENNEGO GMINY PACZKÓW
ZAŁĄCZNIK NR 1 DO UCHWAŁY NR XLVIII/389/2018 RADY MIEJSKIEJ
W PACZKOWIE Z DNIA 25 KWIEŃNIA 2018 r.

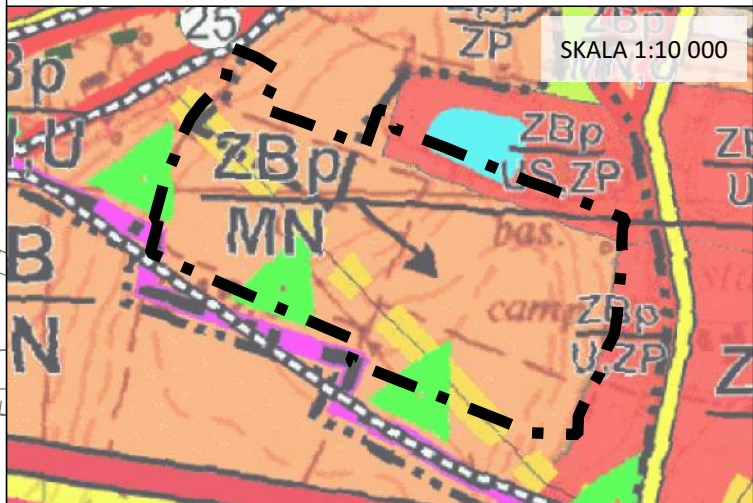


LEGENDA:

- WIODĄCE UŻYTKOWANIE TERENÓW**
- TERENY ZABUD. MIESZKANOWEJ JEDNORODZINNEJ
 - TERENY ZABUD. USŁUGOWEJ
 - TERENY ZABUD. USŁUGOWEJ: SPORTU, REKREACJI, TURYSTYKI
 - TERENY ZIELENI
 - TERENY ZIELENI URZĄDZONEJ- PARKI
- ELEMENTY SYSTEMU I ZASADY OCHRONY ŚRODOWISKA PRZYRODNICZEGO I KULTUROWEGO**
- GRANICA OBSZARU CHRONIONEGO KRAJOBRAZU
- PROCESY PRZEKSZTAŁCEN TERENÓW OSADNICZYCH:**
- TERENY ZABUDOWANE I ZAINWESTOWANE O POPRAWNEJ STRUKTURZE URBANISTYCZNO - ARCHITEKTONICZNEJ
 - ZAGOSPODAROWANIE DO ZACHOWANIA
 - TERENY ZABUDOWANE I ZAGOSPODAROWANE DO PRZEKSZTAŁCENIA LUB REHABILITACJI
- ELEMENTY KONFLIKTOWE SYSTEMU OCHRONY ŚRODOWISKA**
- STREFA ODDZIAŁYWANIA ELEKTROWNI WIATROWYCH
- PODSTAWOWE ELEMENTY INFRASTRUKTURY TECHNICZNEJ**
- KOMUNIKACJA:**
- DROGI KRAJOWE
 - DROGI POWIATOWE-ISTNIĄCE
 - TERENY I URZĄDZENIA ENERGETYKI: GAZOCIĄGI PRZESYŁOWE
- INNE:**
- WPROWADZONE ZMIANY DO STUDIUM (NR ODPOWIEDZIA TABELI 2 ROZDZIAŁU 1.6 TEKSTU ZMIANY STUDIUM)
 - GRANICA SOŁECTW
 - GRANICE TERENÓW OBJĘTYCH OBOWIAZUJĄCYM MPZP

LEGENDA:

- GRANICE OBSZARU OBJĘTEGO PLANEM MIEJSKOWYM
- LINIE ROZGRANICZAJĄCE TERENY O RÓŻNYM PRZEZNACZENIU LUB RÓŻNYCH ZASADACH ZAGOSPODAROWANIA
- TERENY ZABUDOWY MIESZKANOWEJ JEDNORODZINNEJ
- TERENY LASU
- TERENY ZIELENI NATURALNEJ
- TEREN ZIELENI URZĄDZONEJ
- TEREN DROGI DOJAZDOWEJ
- TEREN KOMUNIKACJI PIESZEJ
- TEREN KOMUNIKACJI DROGOWEJ WEWNĘTRZNEJ
- NIEPRZEKACZALNE LINIE ZABUDOWY
- GAZOCIĄG WYSOKIEGO CIŚNIENIA
- STREFA KONTROLOWANA OD GAZOCIĄGU WYSOKIEGO CIŚNIENIA
- PROPONOWANE LINIE PODZIAŁU WEWNĘTRZNEGO
- OTMUCHOWSKO-NYSKI OBSZAR CHRONIONEGO KRAJOBRAZU (CAŁY OBSZAR OBJĘTY PLANEM)

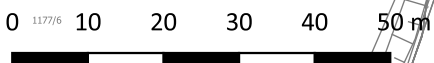

Układ współrzędnych płaskich prostokątnych PL-2000 Strefa 6
EPSG:2177

Mapa zasadnicza w postaci wektorowej z zasobu geodezyjno-kartograficznego Starostwa Powiatowego w Nysie
Licencja nr GK.6642.2.19.2022_1607_P z dnia 25.05.2022 r.

