

**Uchwała Nr XXIII/252/96  
Rady Miejskiej Rogoźna  
z dnia 25 kwietnia 1996r.**

w sprawie zmiany miejscowego planu zagospodarowania przestrzennego gminy Rogoźno-wieś Owcze Głowy (część działek o nr nr ewidencyjnych 196/5 i 196/7).

Na podstawie art.18 ust.2 pkt 5 ustawy z dnia 8 marca 1990r. o samorządzie terytorialnym (jt.Dz.U.Nr 13 poz.74 z 1996r. ), art.26 ustawy z dnia 7 lipca 1994r. o zagospodarowaniu przestrzennym (Dz.U.Nr 89 poz.415) Rada Miejska Rogoźna Wlkp. uchwała, co następuje :

**§ 1**

1. Uchwala się zmianę miejscowego planu zagospodarowania przestrzennego gminy Rogoźna - dla zespołu budownictwa letniskowego położonego we wsi Owcze Głowy (część działek o nr nr ewidencyjnych 196/5 i 196/7).
2. Obszar objęty zmianą miejscowego planu zagospodarowania przestrzennego wyznaczono na rysunku zmiany planu w skali 1:500 stanowiącym załącznik do niniejszej uchwały.

**§ 2**

Dla obszaru objętego zmianą miejscowego planu zagospodarowania przestrzennego ustala się następujące funkcje:

1. Teren zabudowy letniskowej z zakazem wprowadzania innego przeznaczenia obiektów i terenów.  
Oznaczenie na rysunku zmiany planu : ZR - 12 działek .
2. Teren lokalizacji stacji transformatorowej - oznaczenie na rysunku zmiany planu - EE.
3. Teren zieleni publicznej o funkcji rekreacyjno ogólnodostępnej - oznaczenie na rysunku zmiany planu : ZP .  
Dopuszcza się realizację na powyższym terenie ujęcia wody dla projektowanego zespołu budownictwa letniskowego, a pozostały teren przeznaczyć na powiększenie sąsiednich działek rekreacyjnych .
4. Tereny stanowiące ogólnodostępną przestrzeń komunikacją obejmujące drogo kołowe i piesze.  
Oznaczenie na rysunku zmiany planu: Dk i kx.

§ 3

Dla wyznaczonych terenów wprowadza się następujące ograniczenia zabudowy i zagospodarowania:

1. Na terenach określonych § 2 pkt 1 dopuszcza się realizację na działce jednego obiektu kubaturowego.
2. Obiekty kubaturowe mogą być wznoszone jako jednokondygnacyjne z użytkowym poddaszem.
3. Wszystkie obiekty kubaturowe określone § 2 pkt 1 winny posiadać strome dachy i charakteryzować się wysokimi walorami w zakresie formy i detalu architektonicznego.
4. Wszystkie wyznaczone tereny zabudowy letniskowej winny być zagospodarowane zielenią niską i średniowysoką z uwzględnieniem rekreacyjnego charakteru całego obszaru.
5. Dla projektowanych obiektów obowiązują oznaczone na rysunku zmiany planu nieprzekraczalne linie zabudowy.
6. Dopuszcza się możliwość przejęcia części terenu z działki rekreacyjnej 10 ZR przez właścicieli działek położonych na zachód od działki wyżej wymienionej oznaczonych numerami 2, 3, 4.

§ 4

Dla objętego zmianą planu terenu ustala się następujące uzbrojenie techniczne :

- woda z własnych ujęć (docelowo z sieci wodociągu wiejskiego),
- ścieki sanitarne : neutralizowane poprzez przydomowe bezobsługowe oczyszczalnie ścieków,
- sieć elektroenergetyczna,
- konieczność zorganizowania lokalnego punktu gromadzenia odpadów stałych z usytuowaniem określonym niniejszą zmianą planu. Odpady te w dalszej kolejności winny być wywożone na wysypisko gminne.

§ 5

Zobowiązuje się przyszłych inwestorów działających na obszarze objętym zmianą planu do wcześniejszego uzgadniania z Wojewódzkim Konserwatorem Zabytków w Pile wszelkich robót ziemnych celem ewentualnego objęcia w/w prac nadzorem archeologicznym.

§ 6

Na obszarze objętym uchwaloną zmianą tracą moc ustalenia:  
uchwały nr XII/61/90 z dnia 24.04.1990r. Rady Narodowej Miasta i  
Gminy w Rogoźnie w sprawie uchwalenia miejscowego planu ogólnego  
zagospodarowania przestrzennego gminy Rogoźno .

§ 7

Wykonanie uchwały powierza się Zarządowi Gminy Rogoźna Wlkp.

§ 8


Uchwała wchodzi w życie po upływie 14 dni od daty ogłoszenia w  
Dzienniku Urzędowym Województwa Piłskiego.

Przewodniczący  
Rady Miejskiej Rogoźna Wlkp.

/  


mgr Zdzisław Hinz


# OWCZE GŁOWY gmina Rogoźno ZESPÓŁ BUDOWNICTWA LETNISKOWEGO obejmujący część działek o nr nr ewidencyjnych: 196/5 i 196/7 Zmiana miejscowego planu zagospodarowania przestrzennego.

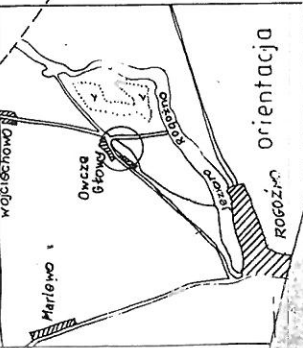

196/5  
196/7

granica uchwalenia  
zmiany planu.  
linie rozgraniczające tereny o różnych funkcjach.  
linie podziału na działki i bud. nieprzekraczalne linie zabudowy działki.  
proponowana lokalizacja budynku letniskowego

Skala 1:500  
Rysunek zmiany planu

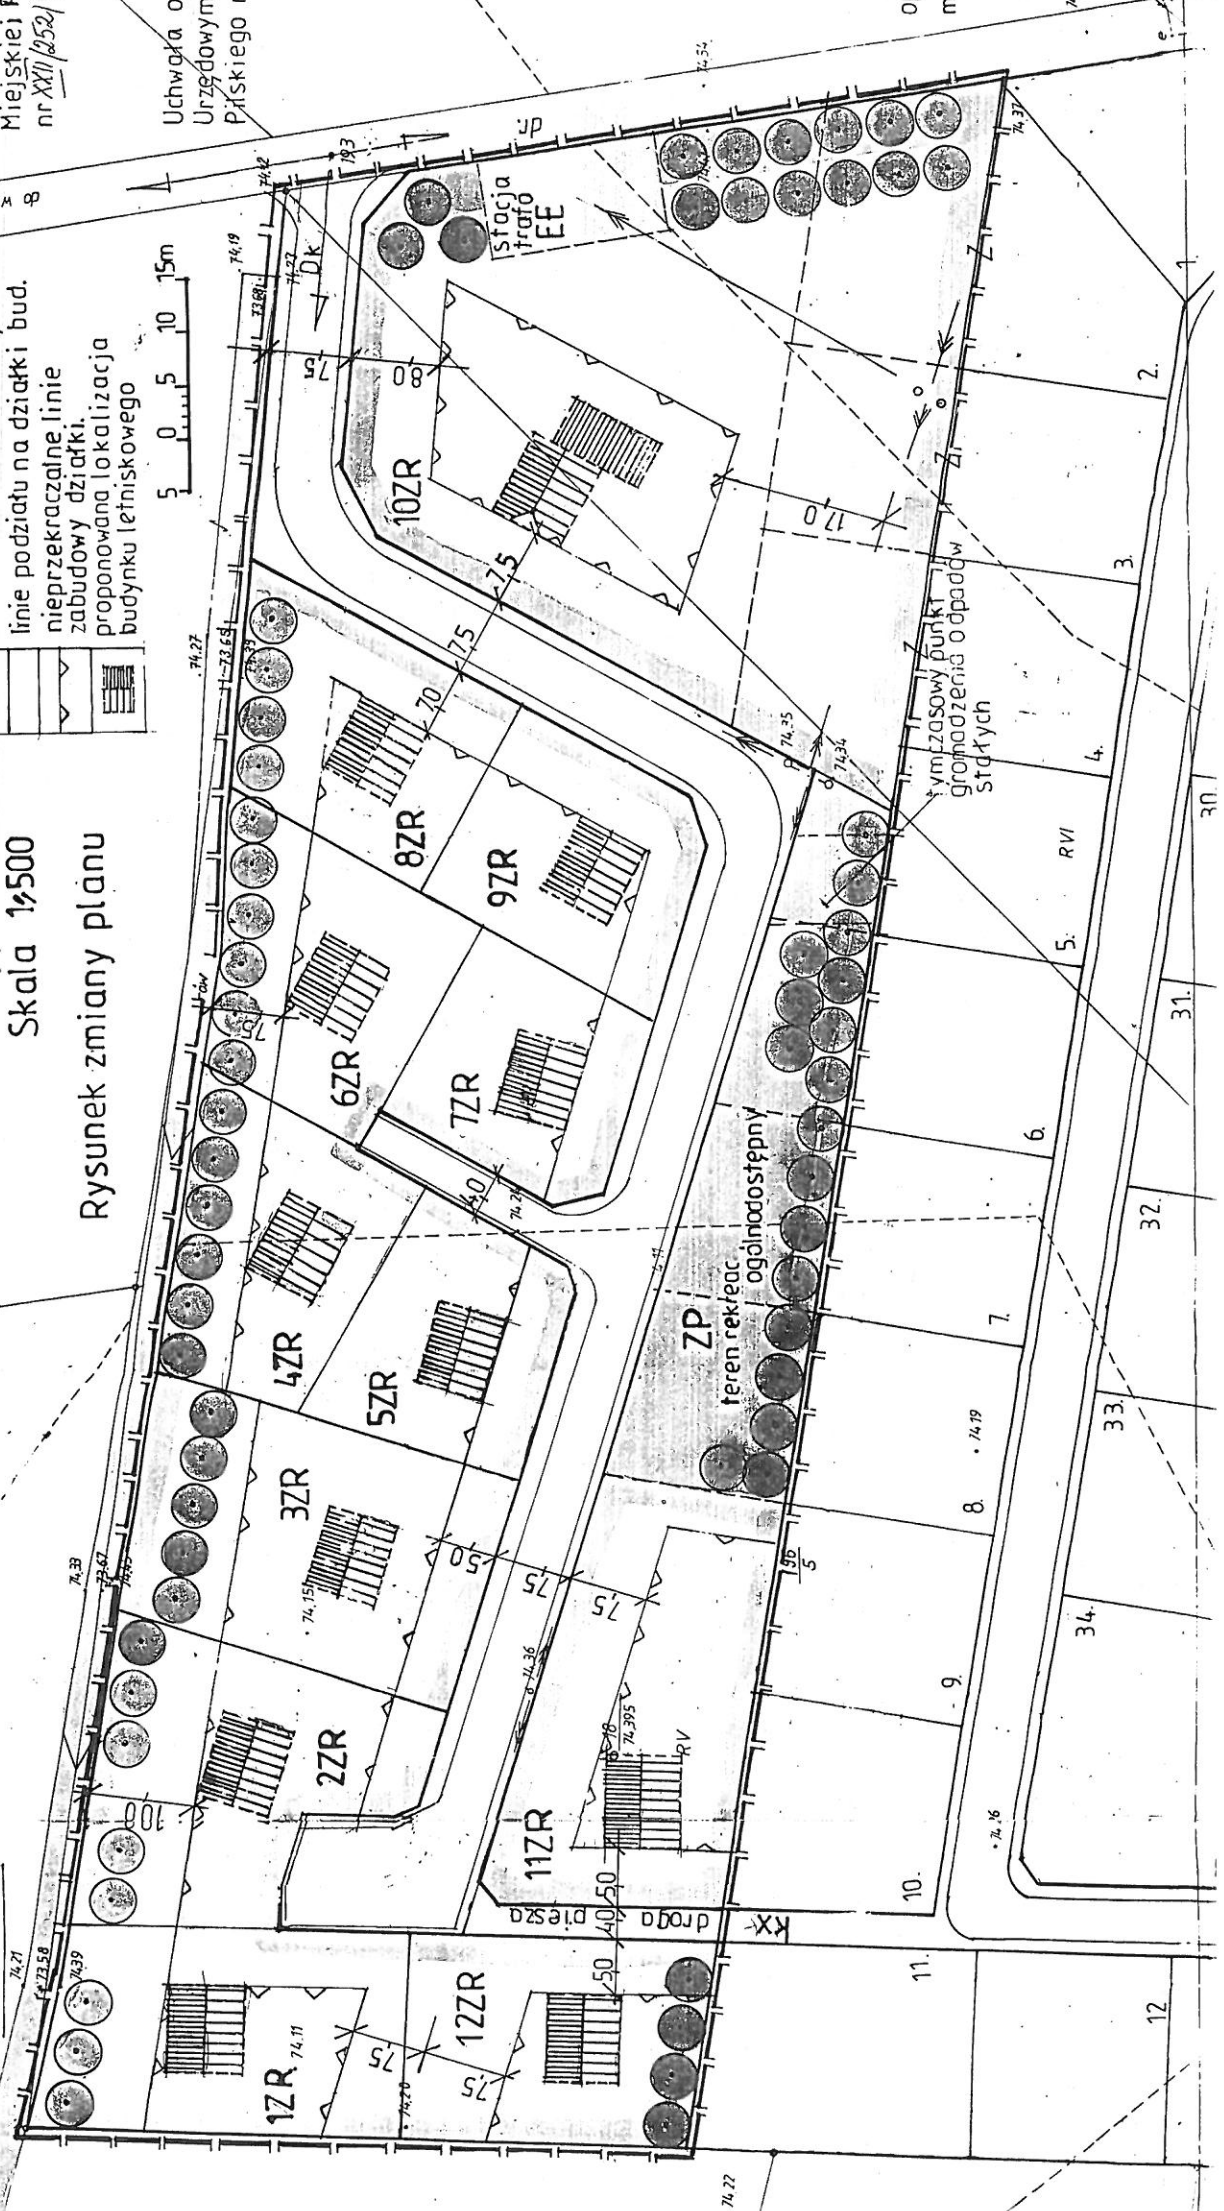

Załącznik (Miejscowej R. nr XXII/252) Uchwała o Urzędowym Planie

74.27 74.34 74.35 74.36 75.00