


ROGÓŻNO WILNO

ul. Seminarialna, Kościuszki
zmiana miejscowego planu ogólnego
zagospodarowania przestrzennego
miasta

RYSUNEK ZMIANY PLANU, NR 1
skala 1:1000

ZAŁĄCZNIK NR 1
DO UCHWAŁY
NR XXXIII/342/97
RADY MIEJSKIEJ
ROGÓŻNA
Z DNIA 25.03.97r.

PRZEWIDUJĄCY
RADY MIEJSKIEJ
mgr (diplom) Hinz

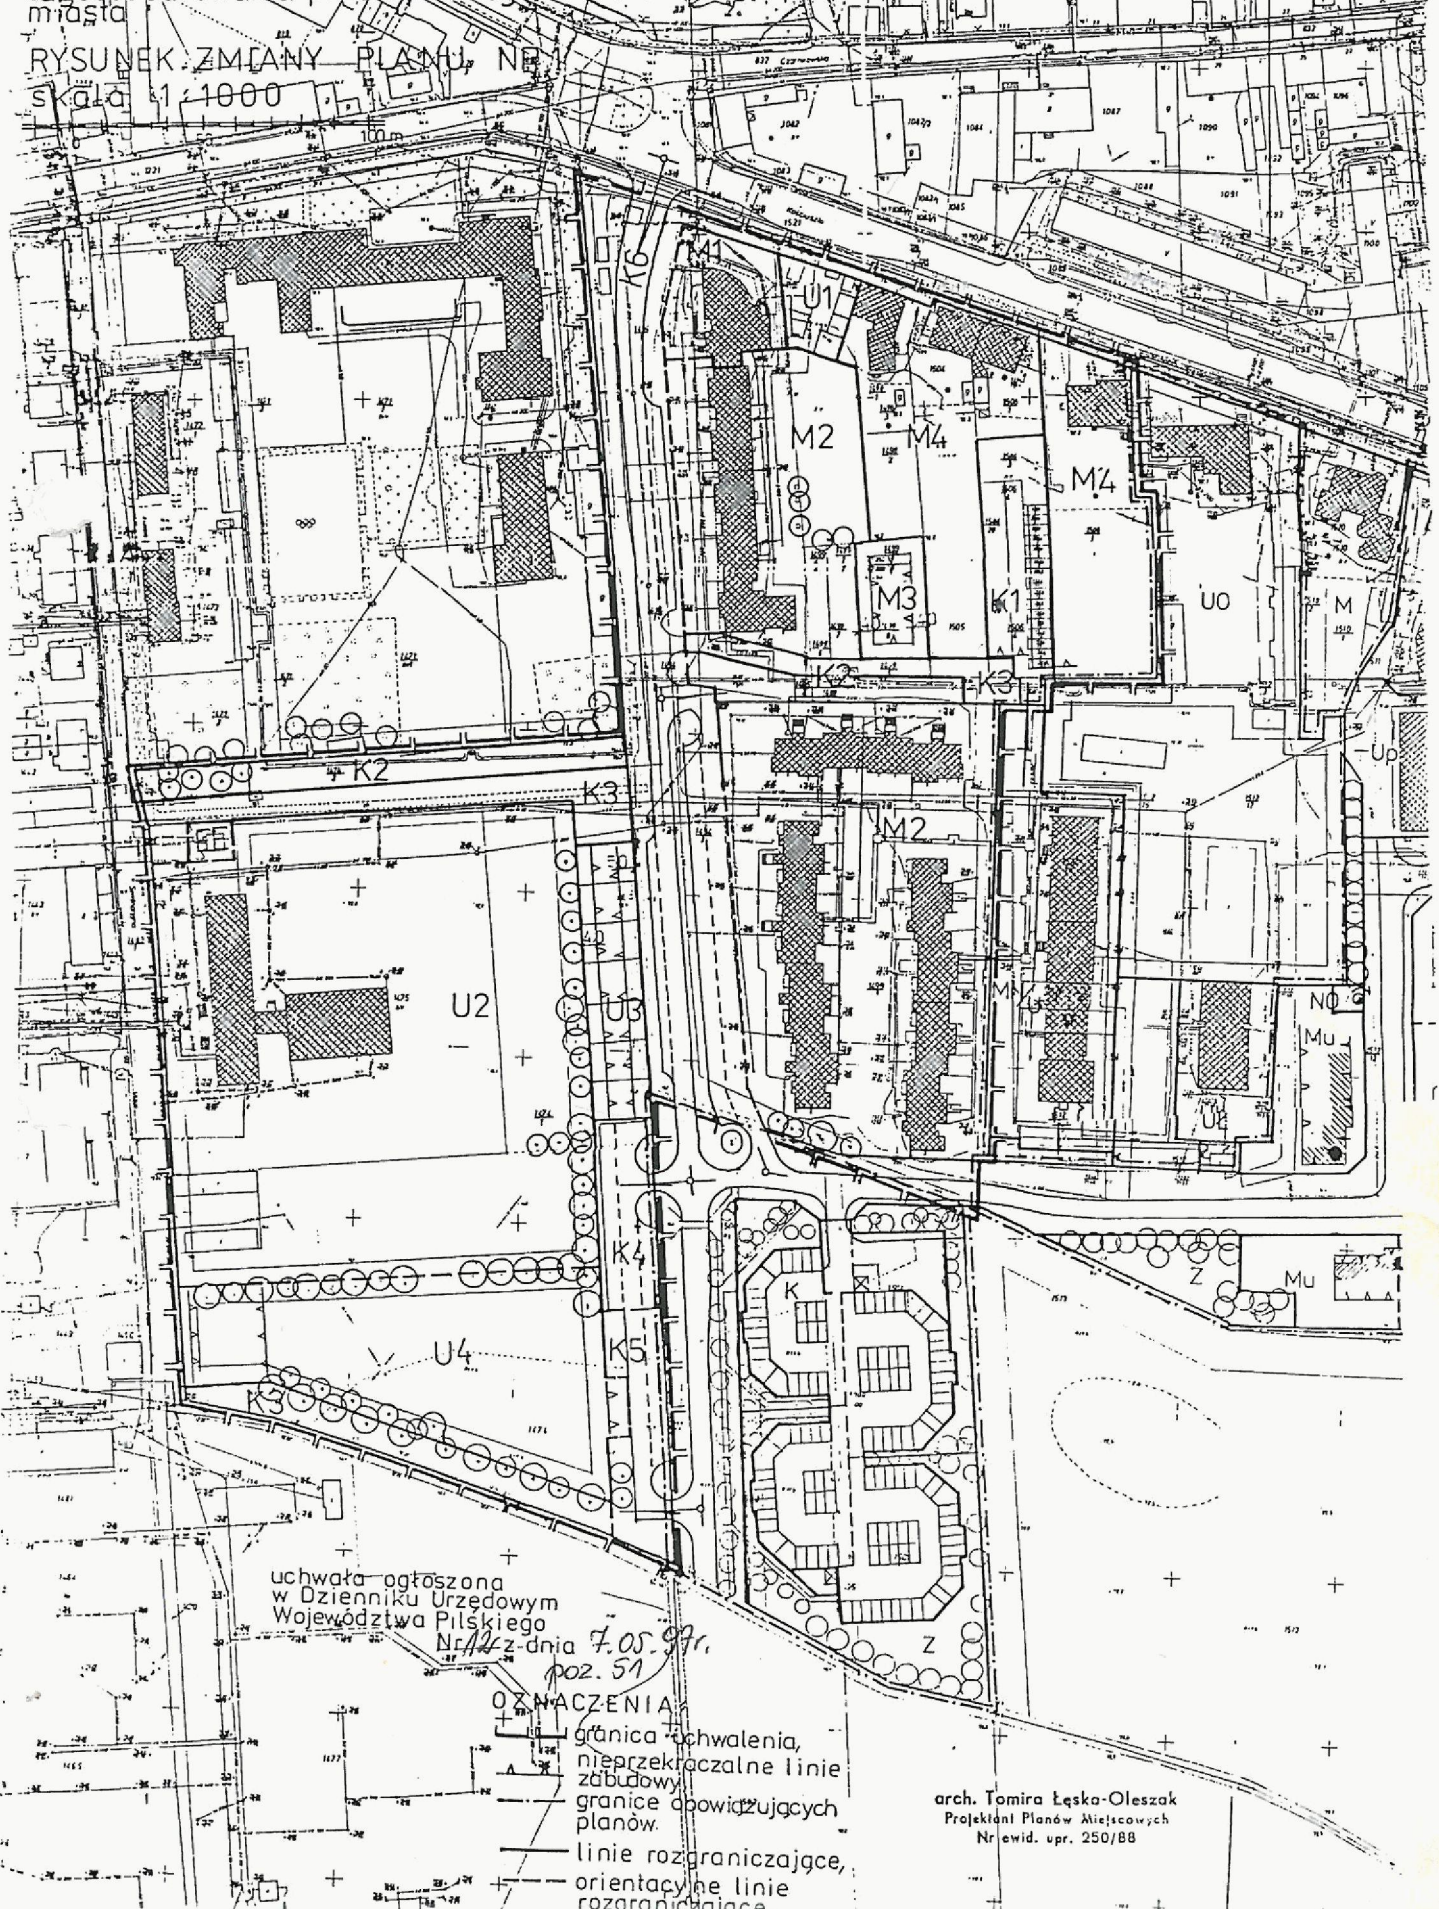

uchwała ogłoszona
w Dzienniku Urzędowym
Województwa Piłskiego
Nr 12 z dnia 7.05.97r.
poz. 51

- OZNACZENIA:**
- granica uchwalenia,
 - nieprzekraczalne linie zabudowy,
 - granice obowiązujących planów,
 - linie rozgraniczające,
 - orientacyjne linie rozgraniczające.

arch. Tomira Łęska-Oleszak
Projektant Planów Miejscowych
Nr ewid. upr. 250/88

