



# wieś Owczegłowy

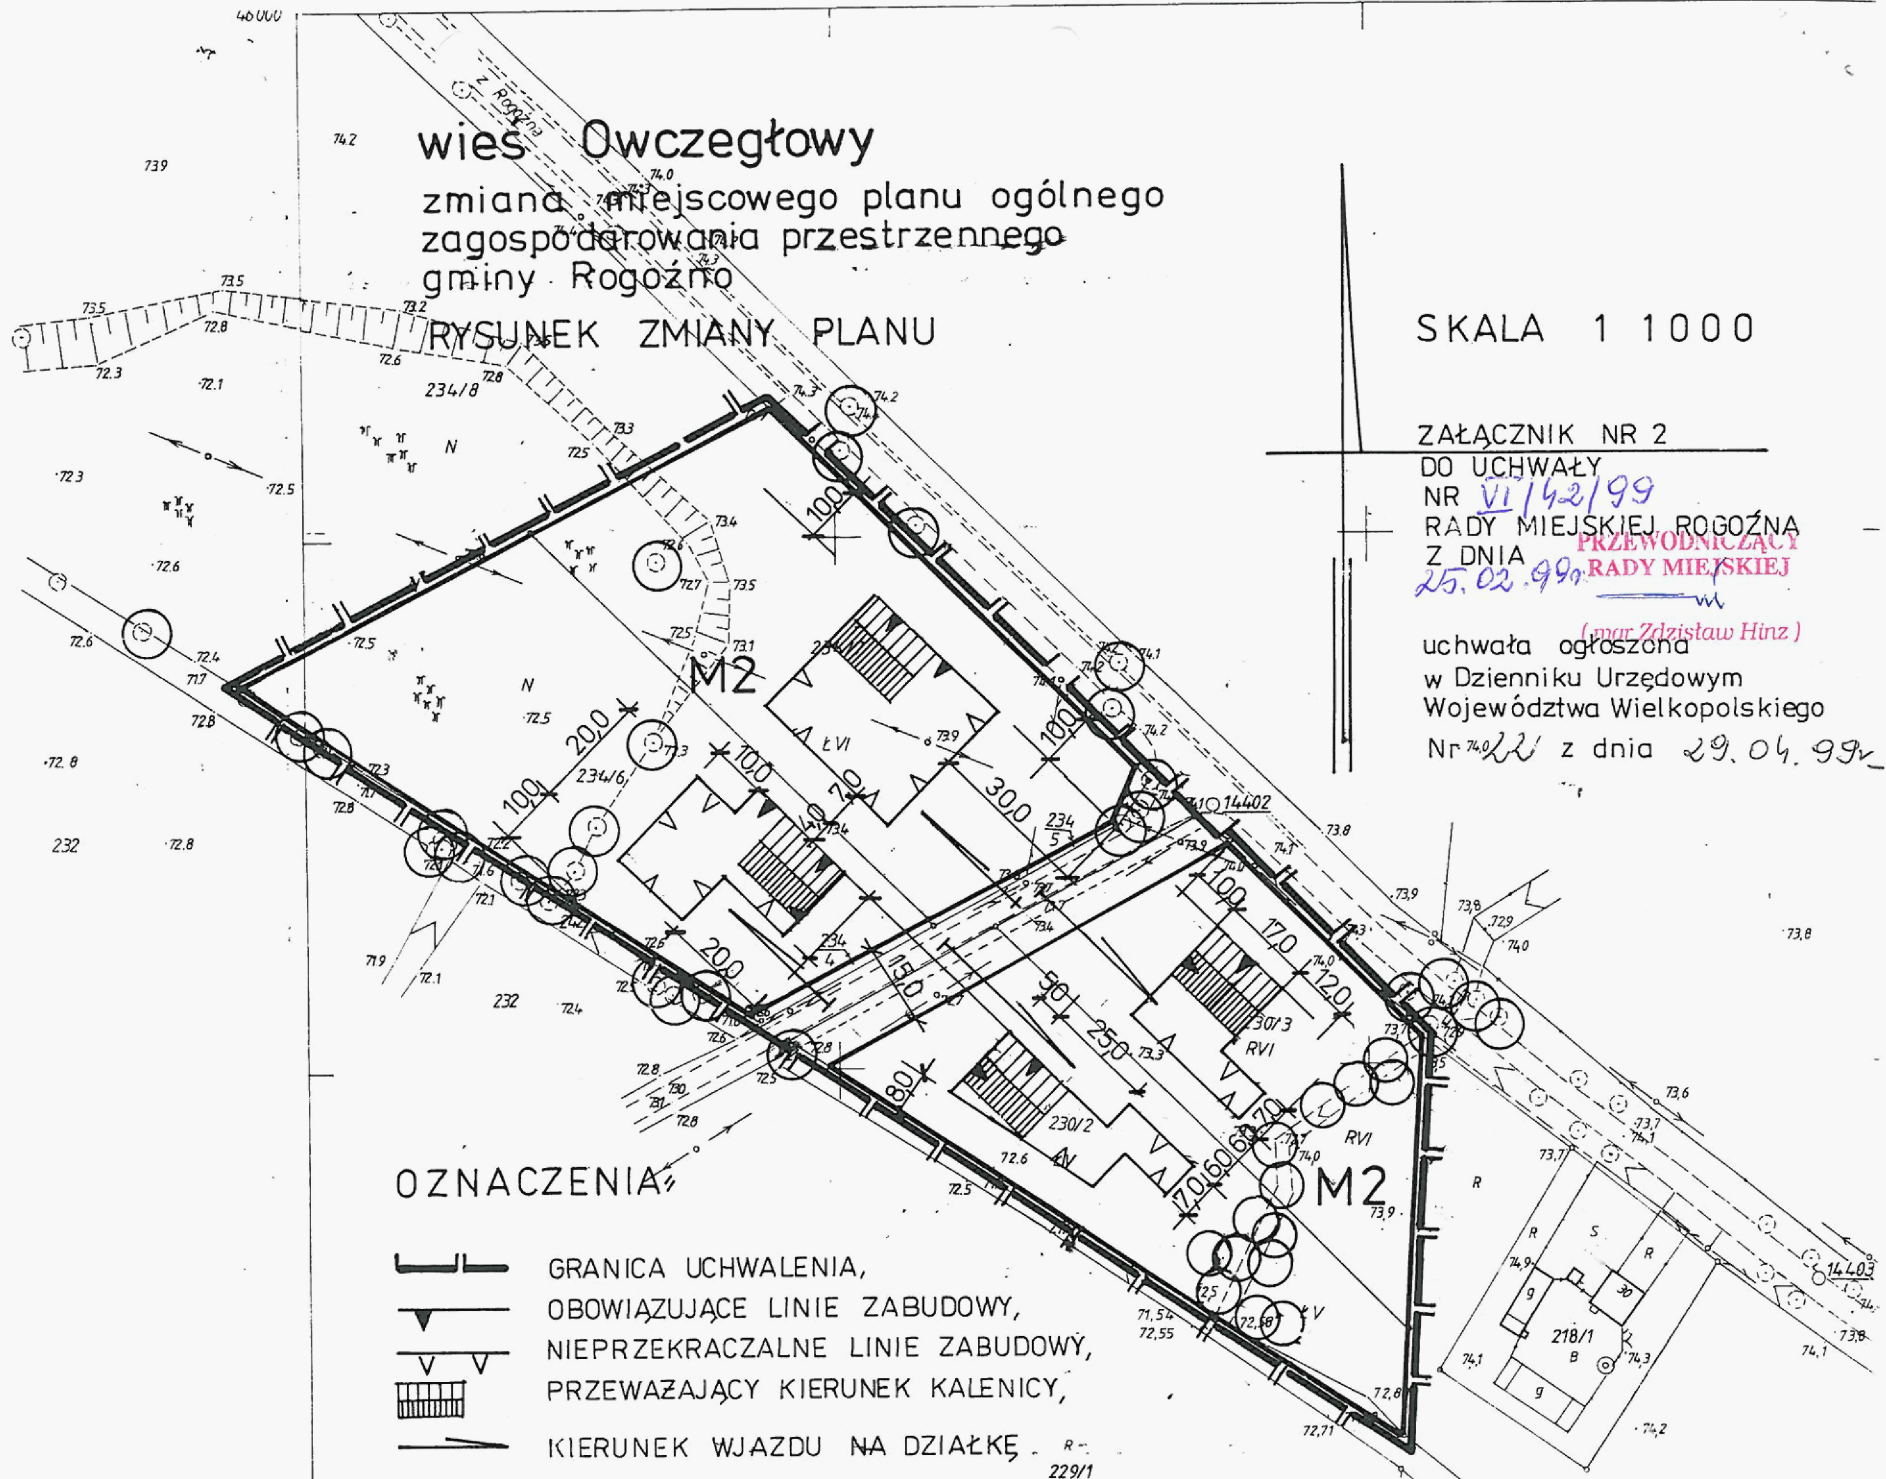
zmiana miejscowego planu ogólnego  
zagospodarowania przestrzennego  
gminy Rogoźno

## RYСУNEK ZMIANY PLANU



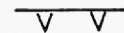
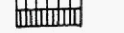
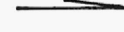
SKALA 1 1000

ZAŁĄCZNIK NR 2  
DO UCHWAŁY  
NR VI/42/99  
RADY MIEJSKIEJ ROGOŹNA  
Z DNIA 25.02.99r.  
PRZEWODNICZĄCY  
RADY MIEJSKIEJ

(mgr Zdzisław Hinz)  
uchwała ogłoszona  
w Dzienniku Urzędowym  
Województwa Wielkopolskiego  
Nr 22 z dnia 29.04.99r.



### OZNACZENIA

-  GRANICA UCHWALENIA,
-  OBOWIĄZUJĄCE LINIE ZABUDOWY,
-  NIEPRZEKACZALNE LINIE ZABUDOWY,
-  PRZEWAŻAJĄCY KIERUNEK KALENICY,
-  KIERUNEK WJAZDU NA DZIAŁKĘ