

GMINA ROGOŹNO WIEŚ TARNOWO SKALA 1 : 5000

ZMIANA MIEJSCOWEGO PLANU OGÓLNEGO ZAGOSPODAROWANIA PRZESTRZENNEGO GMINY ROGOŹNO WIEŚ TARNOWO


ZAŁĄCZNIK NR 2 DO UCHWAŁY NR *XXXV/312/2001*
RADY MIEJSKIEJ ROGOŹNA Z DNIA *13.08.2001r.*
UCHWAŁA OGŁOSZONA W DZIENNIKU URZĘDOWYM
WOJEWÓDZTWA WIELKOPOLSKIEGO

NR Z DNIA

PRZEWODNICZĄCY
RADY MIEJSKIEJ

(mgr Zdzisław Hinz)

RYSUNEK ZMIANY PLANU

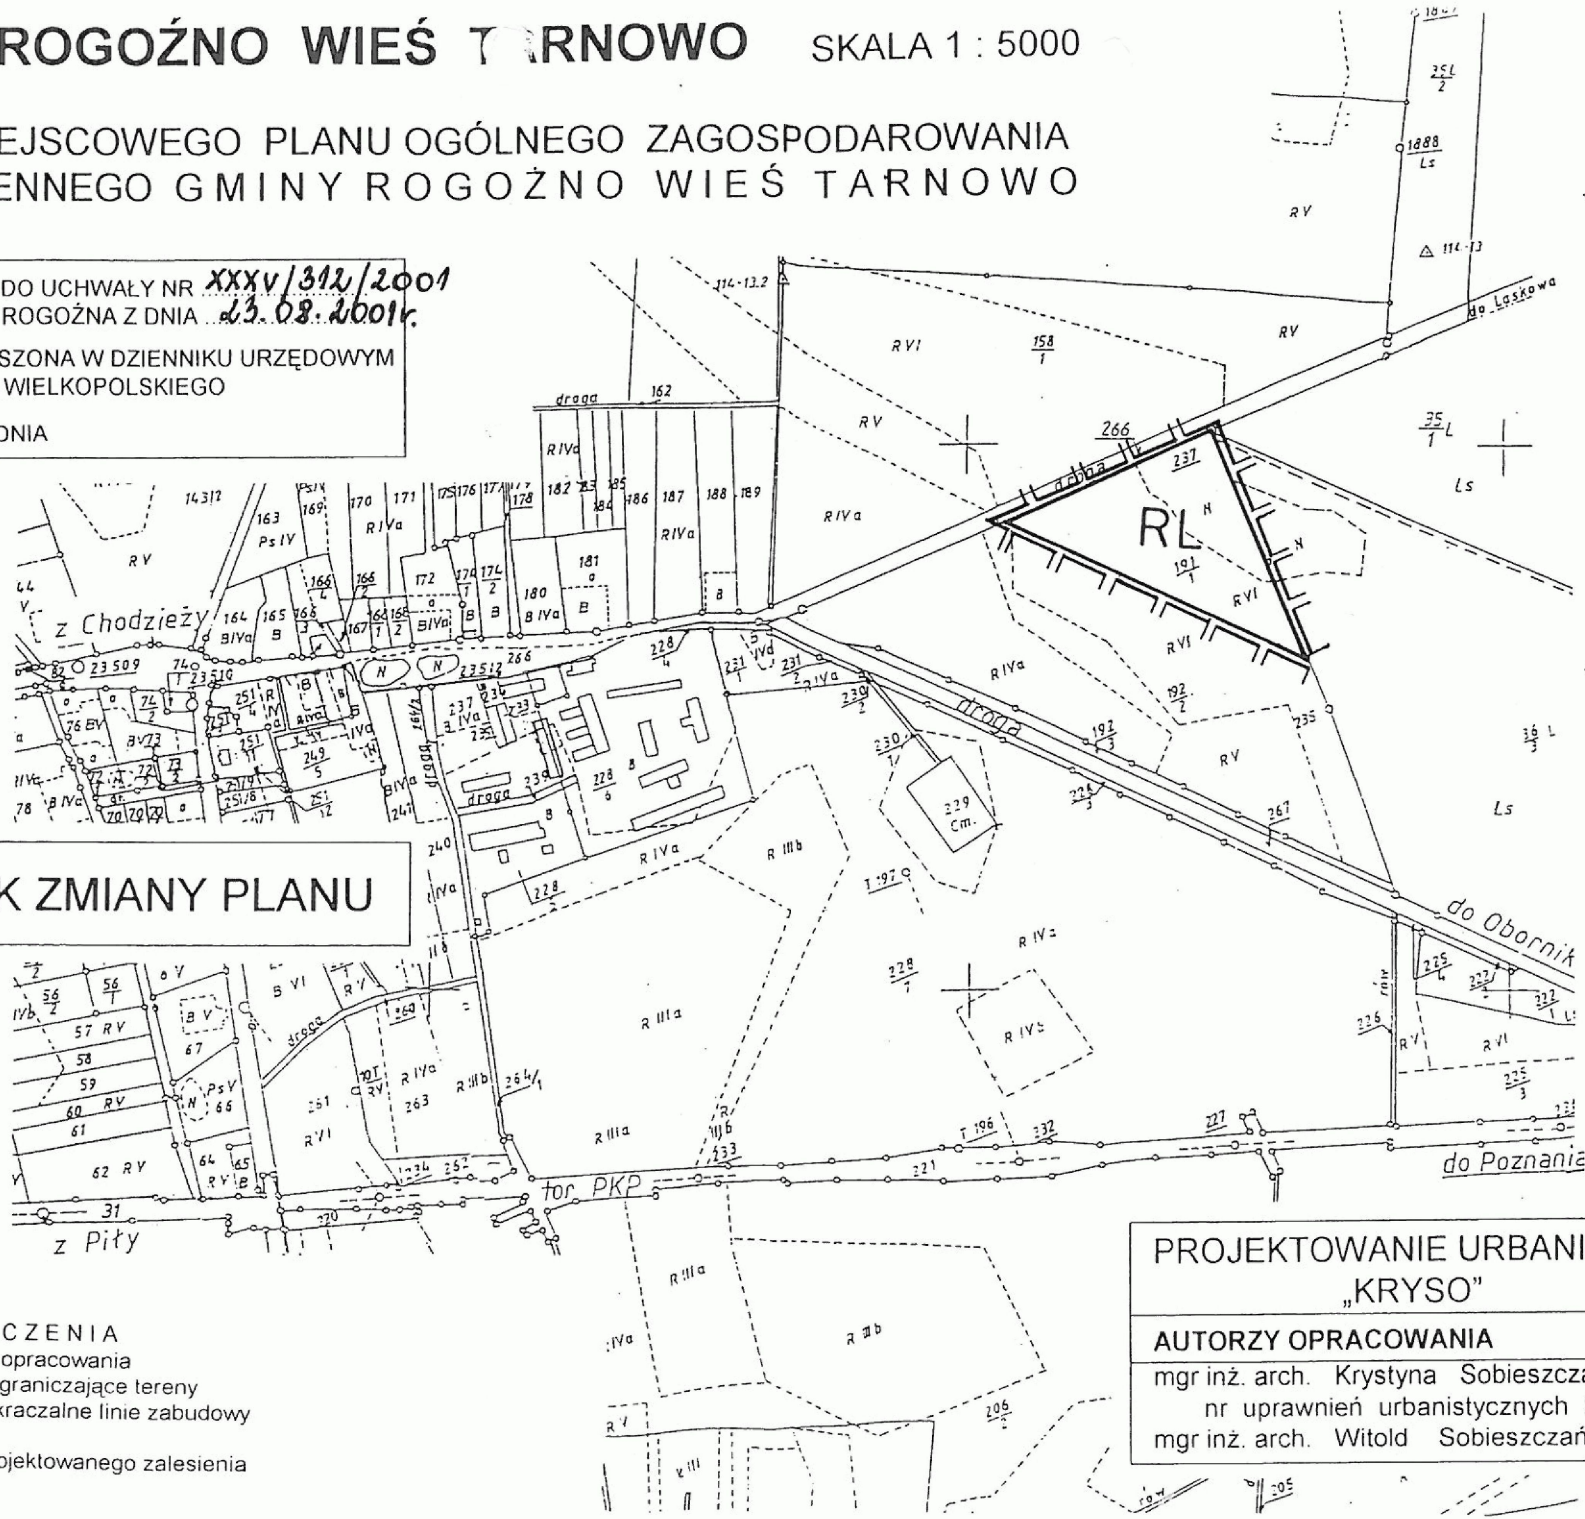

PROJEKTOWANIE URBANISTYCZNE
„KRYSO”
AUTORZY OPRACOWANIA
mgr inż. arch. Krystyna Sobieszcańska
nr uprawnień urbanistycznych 23/88
mgr inż. arch. Witold Sobieszcański