


AROWANIA PRZESTRZENNEGO

AR A"

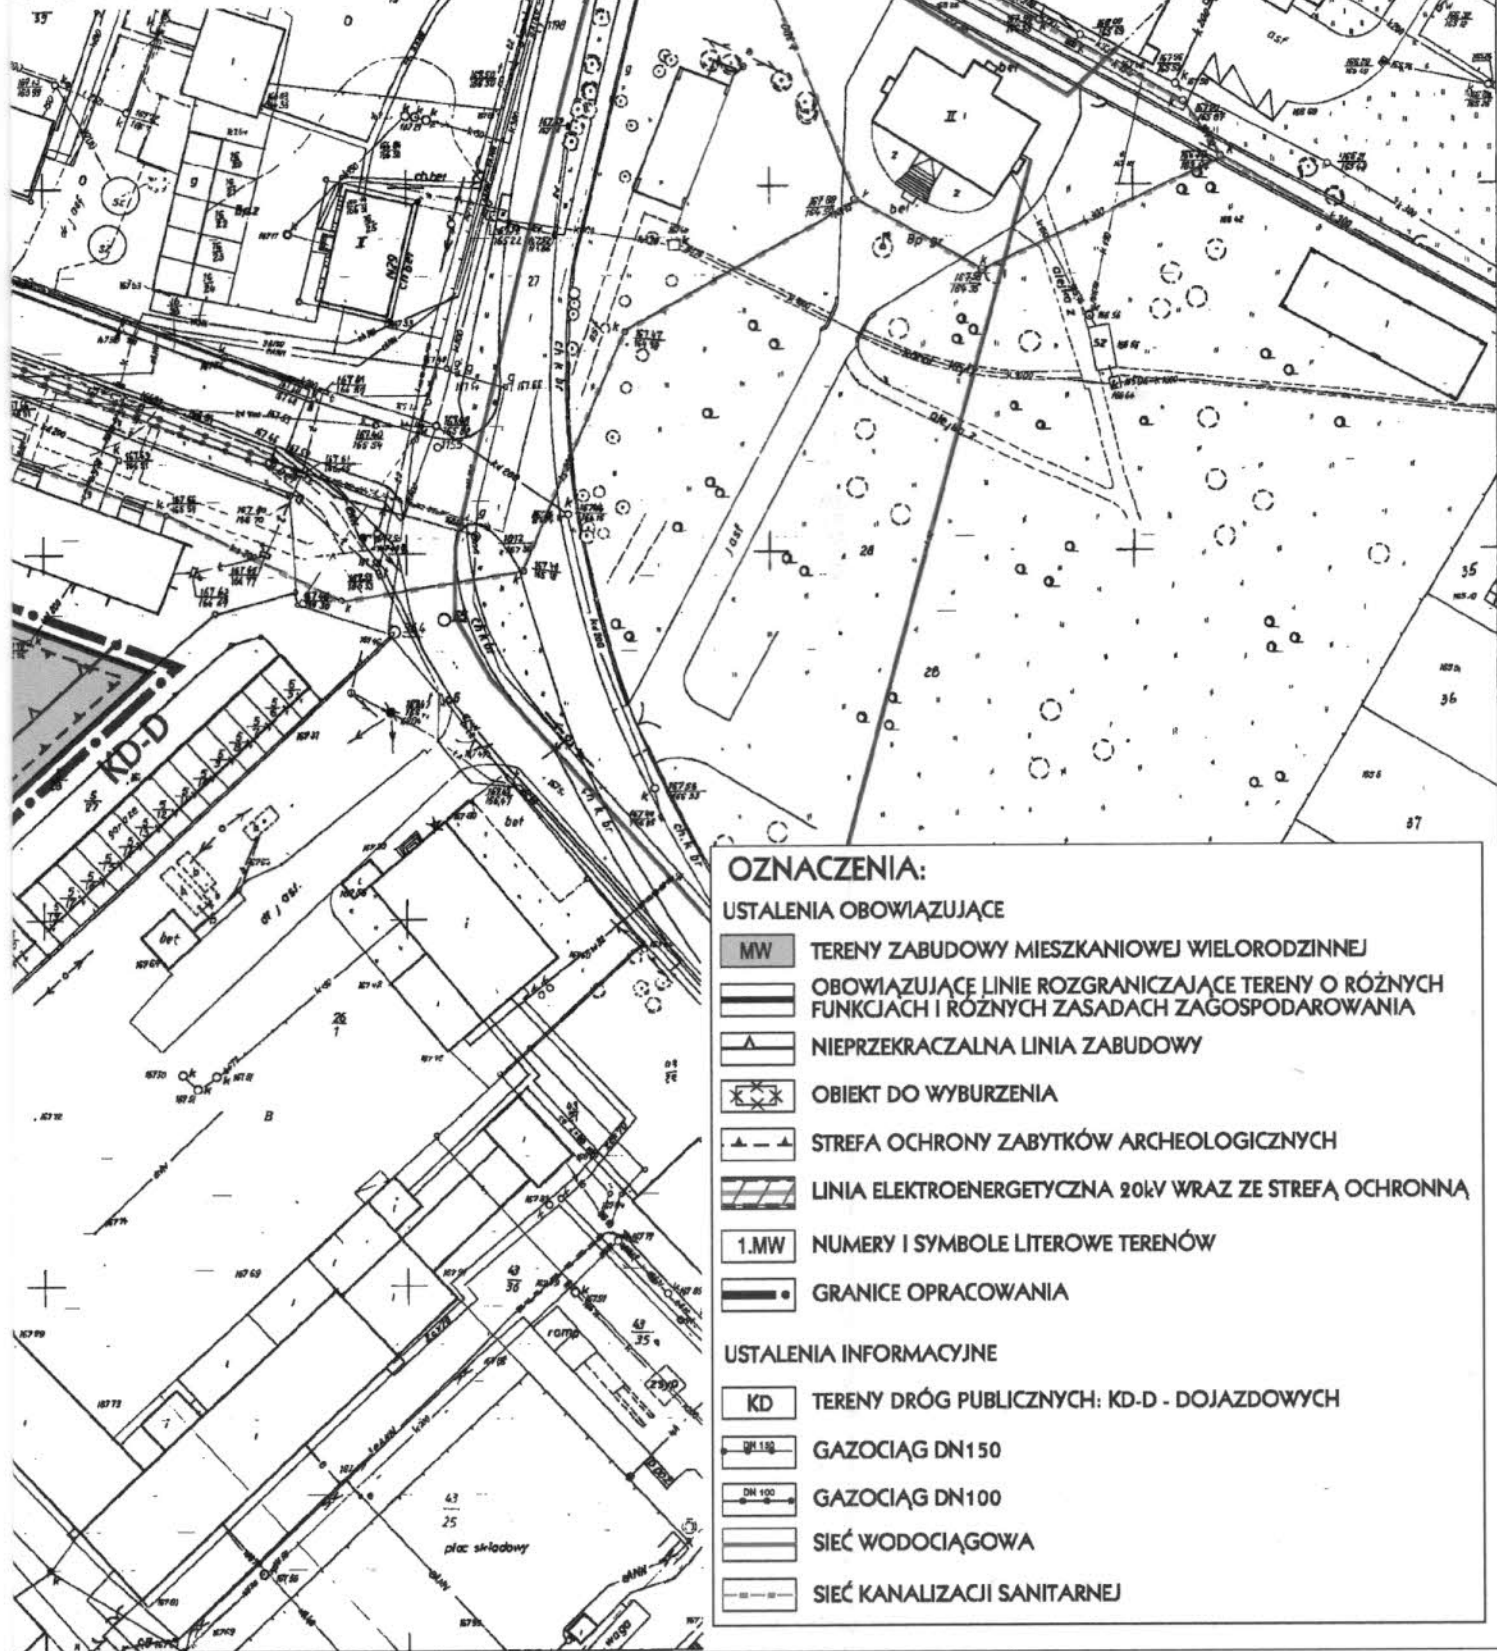


OZNACZENIA:

USTALENIA OBOWIĄZUJĄCE

-  **TERENY ZABUDOWY MIESZKANIOWEJ WIELORODZINNEJ**
-  **OBOWIĄZUJĄCE LINIE ROZGRANICZAJĄCE TERENY O RÓŻNYCH FUNKCJACH I RÓŻNYCH ZASADACH ZAGOSPODAROWANIA**
-  **NIEPRZEKACZALNA LINIA ZABUDOWY**
-  **OBIEKT DO WYBURZENIA**
-  **STREFA OCHRONY ZABYTKÓW ARCHEOLOGICZNYCH**
-  **LINIA ELEKTROENERGETYCZNA 20kV WRAZ ZE STREFĄ OCHRONNĄ**
-  **NUMERY I SYMBOLE LITEROWE TERENÓW**
-  **GRANICE OPRACOWANIA**

USTALENIA INFORMACYJNE

-  **TERENY DRÓG PUBLICZNYCH: KD-D - DOJAZDOWYCH**
-  **GAZOCIĄG DN150**
-  **GAZOCIĄG DN100**
-  **SIEĆ WODOCIĄGOWA**
-  **SIEĆ KANALIZACJI SANITARNEJ**

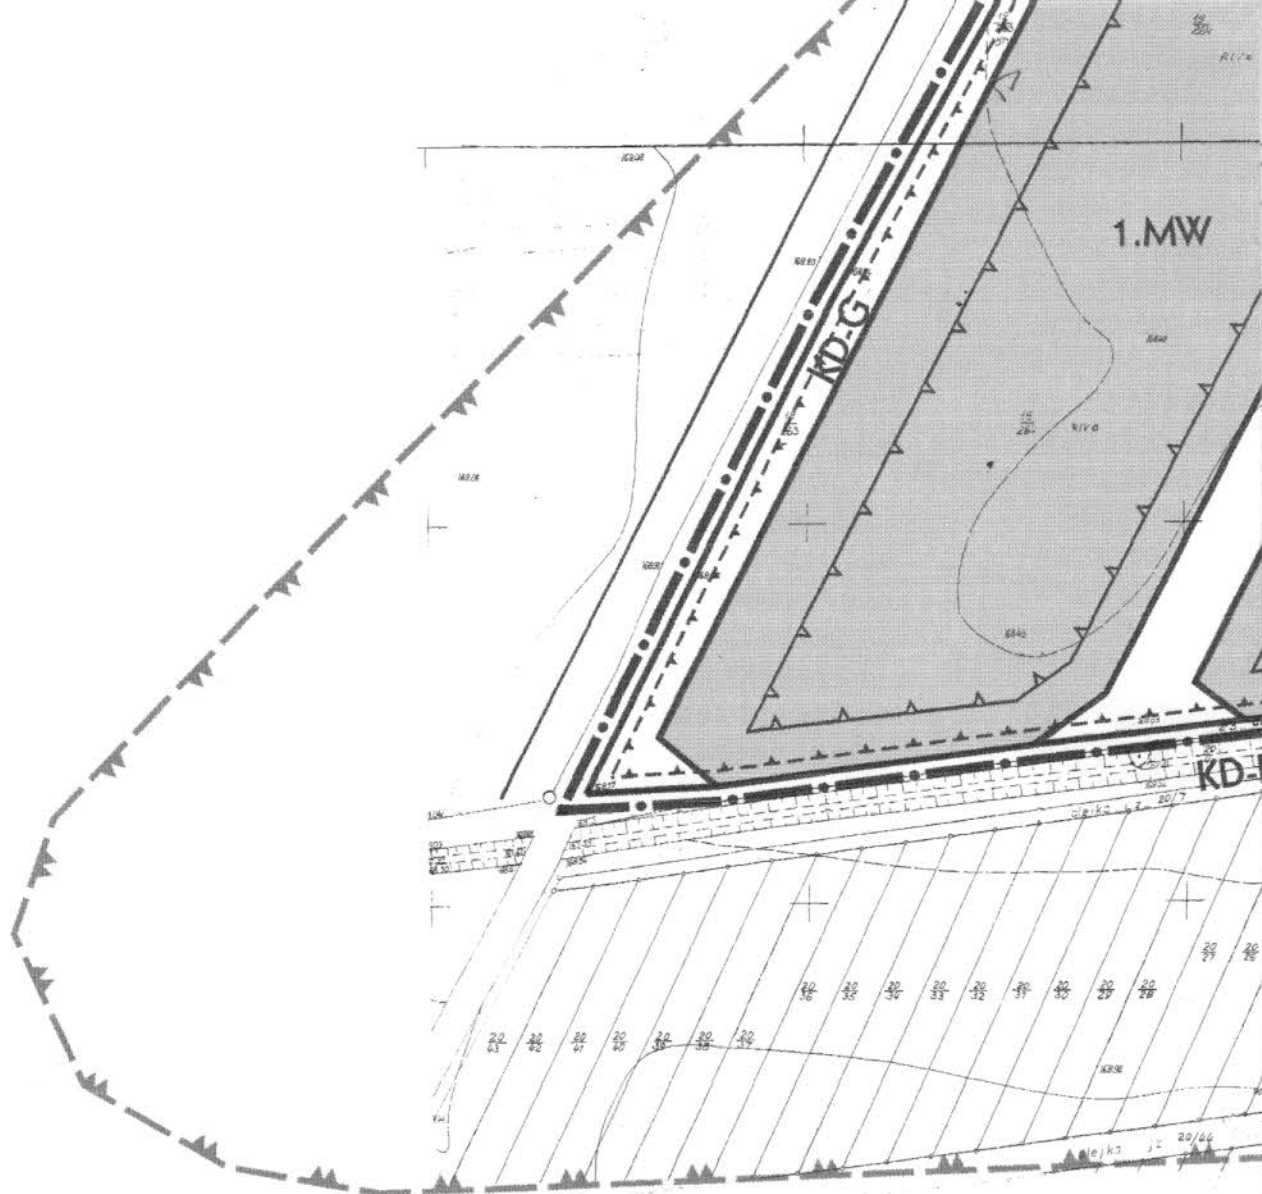

OZNACZENIA:

USTALENIA OBOWIĄZUJĄCE

- MW TERENY ZABUDOWY MIESZKANIOWEJ WIELORODZINNEJ
- OBOWIĄZUJĄCE LINIE ROZGRANICZAJĄCE TERENY O RÓŻNYCH FUNKCJACH I RÓŻNYCH ZASADACH ZAGOSPODAROWANIA
- NIEPRZEKRACZALNA LINIA ZABUDOWY
- STREFA OCHRONY ZABYTKÓW ARCHEOLOGICZNYCH
- 1.MW NUMERY I SYMBOLE LITEROWE TERENÓW
- KD TERENY DRÓG PUBLICZNYCH: KD-G - GŁÓWNYCH, KD-D - DOJAZDOWYCH
- GRANICE OPRACOWANIA


USTALENIA INFORMACYJNE

- GRANICE STREFY OCHRONY POŚREDNIEJ UJĘCIA WÓD
- EG STACJA II STOPNIA
- DN 200 GAZOCIĄG DN200
- DN 150 GAZOCIĄG DN150
- W SIEĆ WODOCIĄGOWA
- SIEĆ KANALIZACJI SANITARNEJ



JELENIOGÓRSKIE BIURO PLANOWANIA I PROJEKTOWANIA

Zespół autorski: mgr Urszula Kuncewicz, mgr Natalia
Opracowanie techniczne: mgr inż. Tomasz Falt

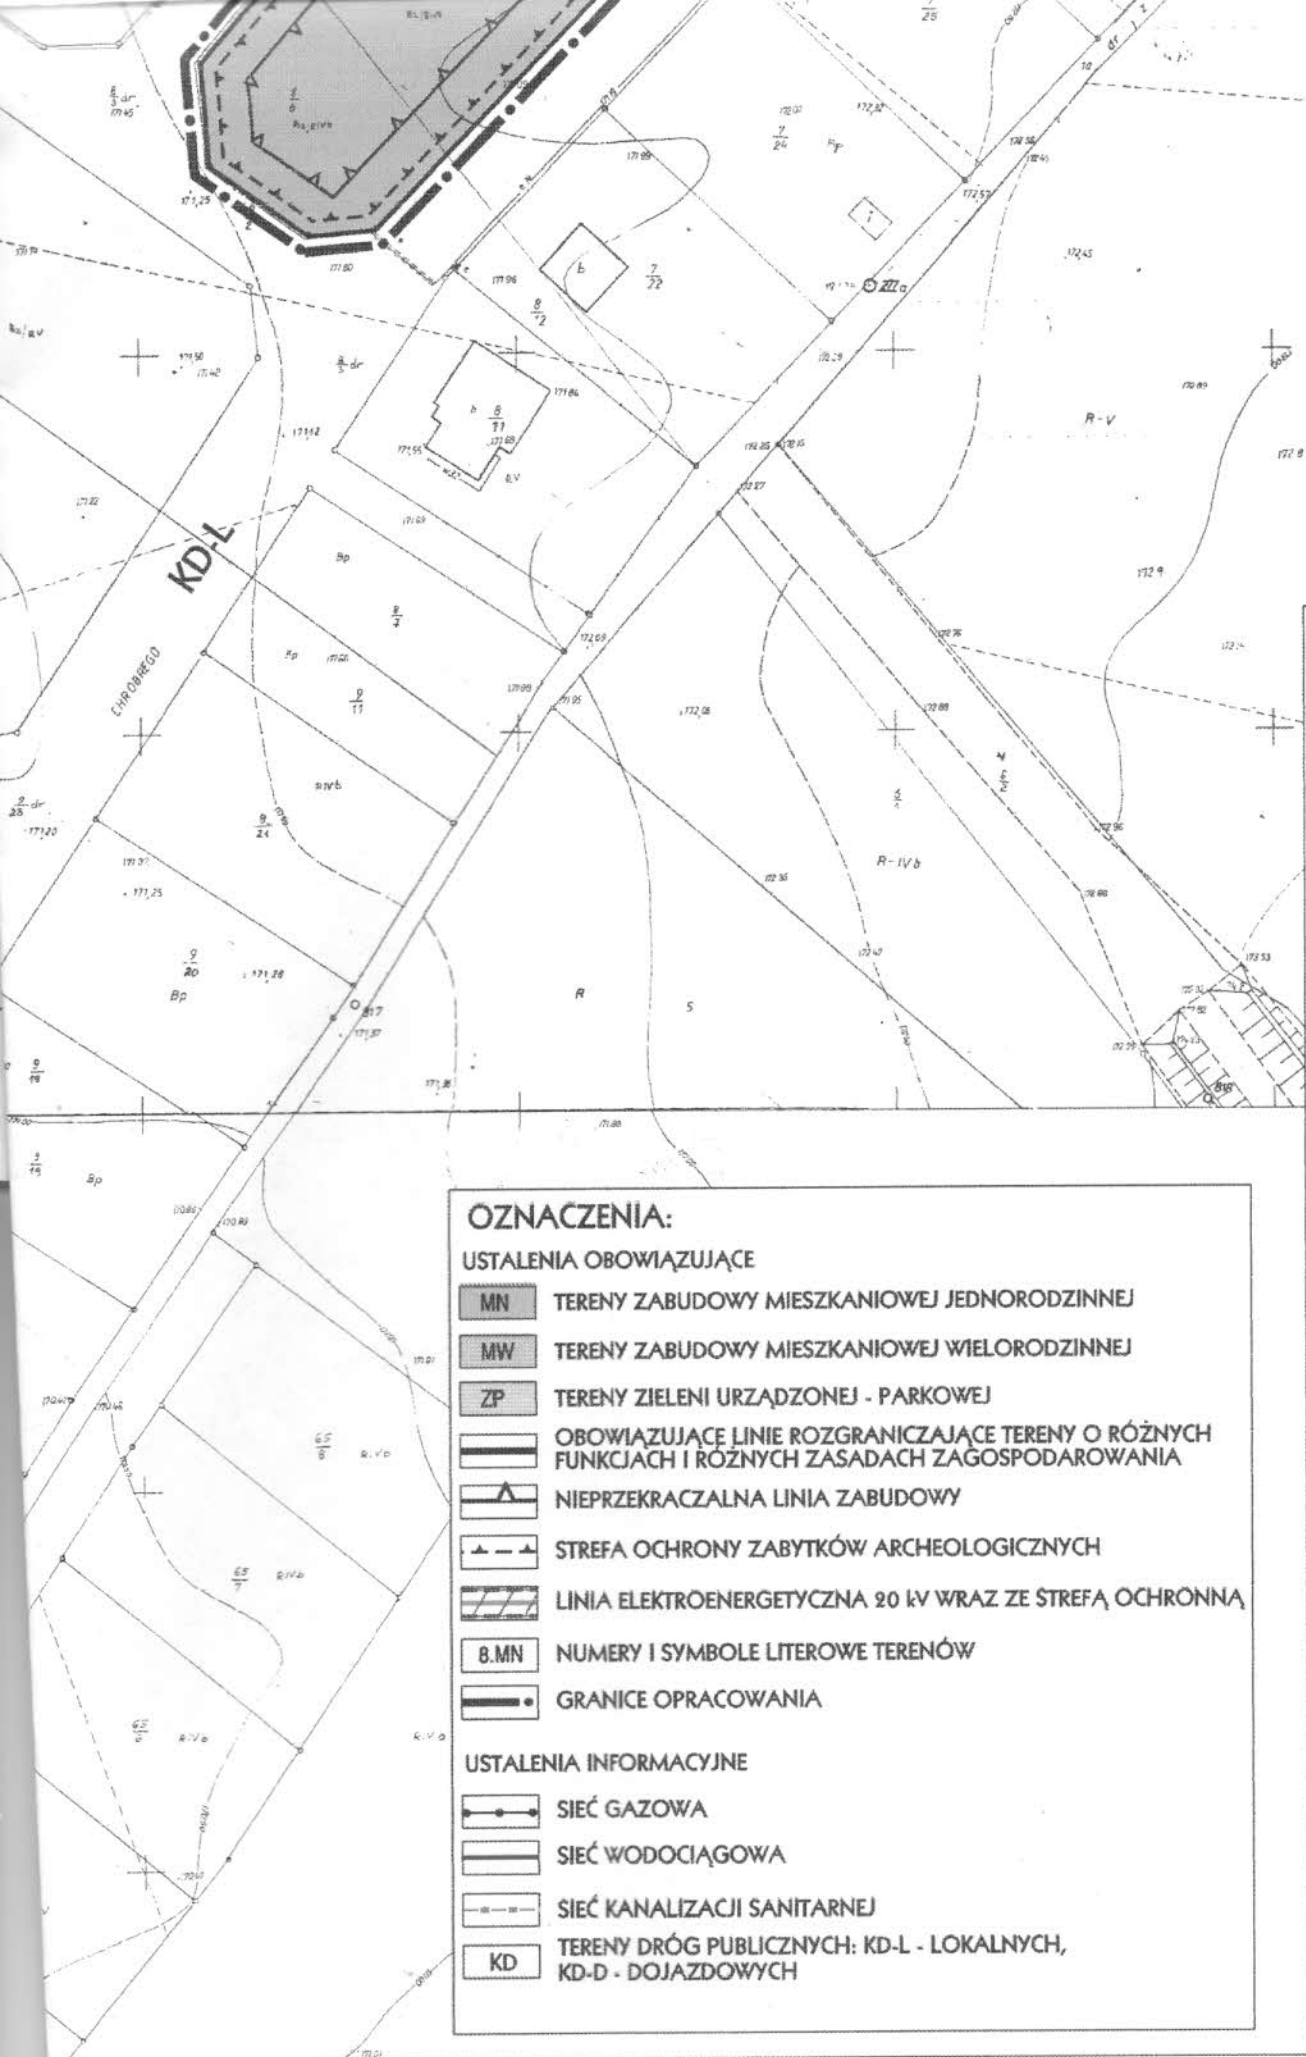

WYRYS ZE STUDIUM
ZAGOSPODAROWANIA
MIASTA
UCHWAŁA
W SYCOWIE



OZNACZENIA:

USTALENIA OBOWIĄZUJĄCE

- MN** TERENY ZABUDOWY MIESZKANIOWEJ JEDNORODZINNEJ
- MW** TERENY ZABUDOWY MIESZKANIOWEJ WIELORODZINNEJ
- ZP** TERENY ZIELENI URZĄDZONEJ - PARKOWEJ
- — —** OBOWIĄZUJĄCE LINIE ROZGRANICZAJĄCE TERENY O RÓŻNYCH FUNKCJACH I RÓŻNYCH ZASADACH ZAGOSPODAROWANIA
- ▲** NIEPRZEKARCZALNA LINIA ZABUDOWY
- — —** STREFA OCHRONY ZABYTKÓW ARCHEOLOGICZNYCH
- ▨** LINIA ELEKTROENERGETYCZNA 20 kV WRAZ ZE STREFĄ OCHRONNĄ
- B.MN** NUMERY I SYMBOLE LITEROWE TERENÓW
- • —** GRANICE OPRACOWANIA

USTALENIA INFORMACYJNE

- • —** SIEĆ GAZOWA
- — —** SIEĆ WODOCIĄGOWA
- — —** SIEĆ KANALIZACJI SANITARNEJ
- KD** TERENY DRÓG PUBLICZNYCH: KD-L - LOKALNYCH, KD-D - DOJAZDOWYCH

WARUNKOWANIE I KIERUNKOWANIE PRZESTRZENNEGO GMINY SYCÓW

11/81/07 RADY MIEJSKIEJ
22 LISTOPADA 2007 r.




ANIE OPRACOWANIA PLANU
NY UJĘTE W DOTYCHĄSOWYCH PLANACH
DOPRZESTRZENNEGO WSKAZANE W STUDIUM
O TERENY PRZEZNACZONE DO ZAINWESTOWANIA
ODAJĄ FUNKCJI MIESZKALNEJ

20
91

OZNACZENIA:


USTALENIA OBOWIAZUJĄCE

- MW** TERENY ZABUDOWY MIESZKANIOWEJ WIELORODZINNEJ
- MN** TERENY ZABUDOWY MIESZKANIOWEJ JEDNORODZINNEJ
- OBOWIAZUJĄCE LINIE ROZGRANICZAJĄCE TERENY O RÓŻNYCH FUNKCJACH I RÓŻNYCH ZASADACH ZAGOSPODAROWANIA**
- NIEPZERACZALNA LINIA ZABUDOWY**
- STREFA OCHRONY ZABYTKÓW ARCHEOLOGICZNYCH**
- 4.MW** NUMERY I SYMBOLE LITEROWE TERENÓW
- KD** TERENY DRÓG PUBLICZNYCH: KD-G - GŁÓWNYCH, KD-D - DOJAZDOWYCH
- GRANICE OPRACOWANIA**
- USTALENIA INFORMACYJNE**
 - SIEĆ GAZOWA**
 - SIEĆ WODOCIĄGOWA**
 - SIEĆ KANALIZACJI SANITARNEJ**

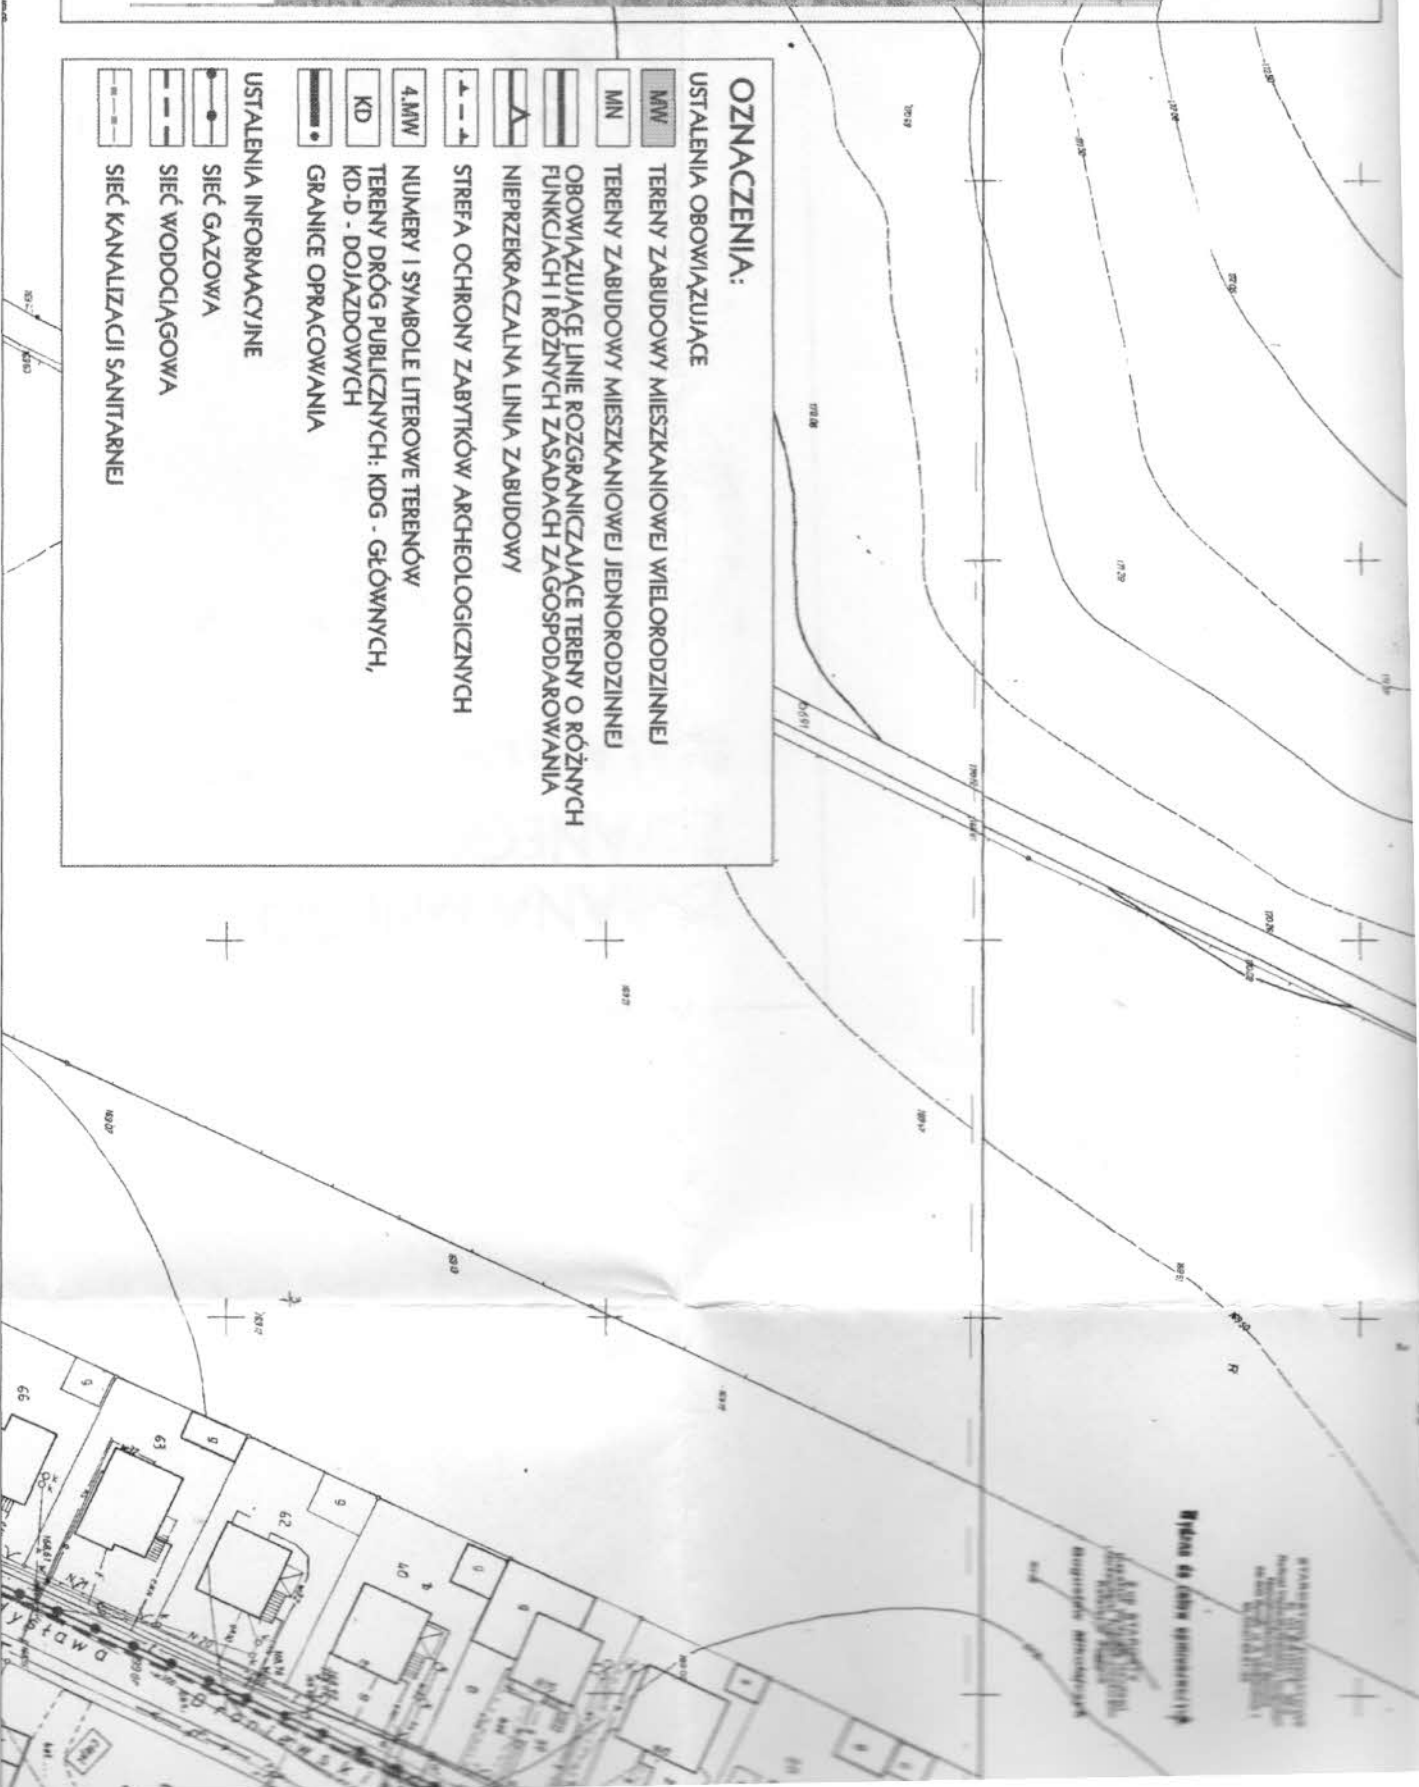


Wzrost do czasu sporządzenia
11/81/07 RADY MIEJSKIEJ
22 LISTOPADA 2007 r.

PODAROWANIA PRZESTRZENNEGO OBSZAR A"

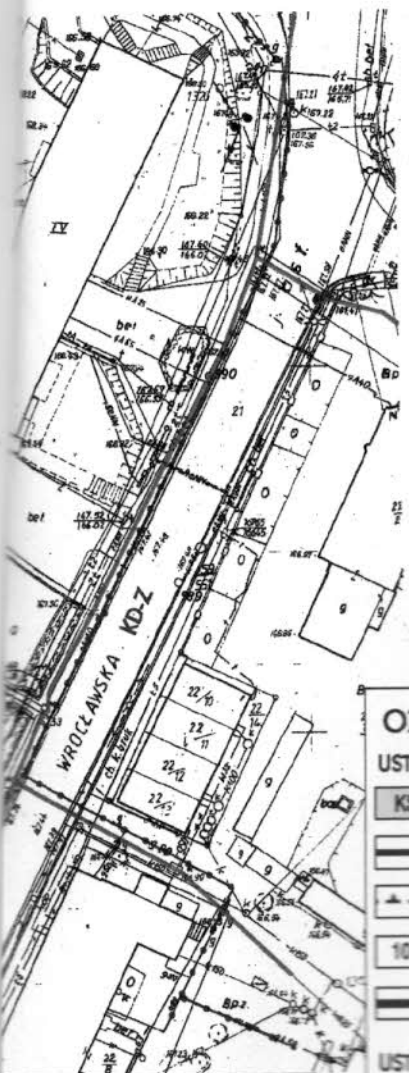

WYRYS ZE STUDIUM UWARUNKOWAŃ I KIERUNKÓW
ZAGOSPODAROWANIA PRZESTRZENNEGO
MIASTA I GMINY SYCÓW

UCHWAŁA NR XVII/81/07 RADY MIEJSKIEJ
W SYCOWIE Z DNIA 22 LISTOPADA 2007 r.

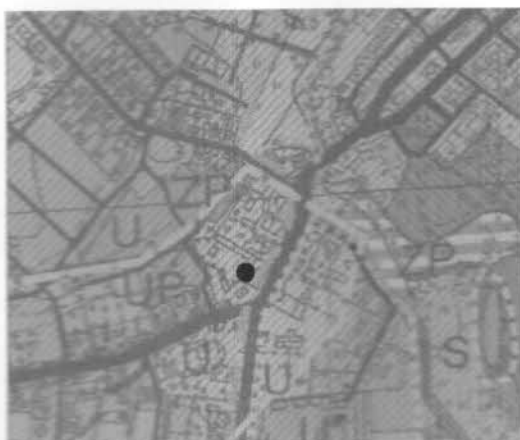

LEGENDA

- GRANICE OPRACOWANIA PLANU
- TERENY ZAINWESTOWANE I PRZEZNACZONE DO ZAINWESTOWANIA, WSKAZANE W STUDIU JAKO TERENY O WIODĄCEJ FUNKCJI USŁUGOWO-MIESZKANIOWEJ - PROJEKTOWANA STREFA KONCENTRACJI USŁUG CENTROTWORCZYCH

OZNACZENIA:

USTALENIA OBOWIĄZUJĄCE

- TERENY OBSŁUGI KOMUNIKACJI SAMOCHODOWEJ - GARAŻE
- OBOWIĄZUJĄCE LINIE ROZGRANICZAJĄCE TERENY O RÓŻNYCH FUNKCJACH I RÓŻNYCH ZASADACH ZAGOSPODAROWANIA
- STREFA "B" OCHRONY KONSERWATORSKIEJ, STREFA OCHRONY ZABYTKÓW ARCHEOLOGICZNYCH
- NUMERY I SYMBOLE LITEROWE TERENÓW
- GRANICE OPRACOWANIA

USTALENIA INFORMACYJNE

- SIĘĆ GAZOWA
- SIĘĆ WODOCIĄGOWA
- TERENY DRÓG PUBLICZNYCH: KD-Z - ZBIORCZYCH

PLANOWANIA I PROJEKTOWANIA

autor: mgr inż. Tomasz Faltyński
mgr inż. Tomasz Faltyński