

# ZMIANA MIEJSCOWEGO PLANU ZAGOSPODAROWANIA PRZESTRZENNEGO ZWANEGO W SKRÓCIE "MPZP DROŁTOWICE"

Kopia mapy ewidencji gruntów

skala 1: 5000


miasto, gmina Syców

wieś, obręb Drołtówice

arkusz 1

SKALA 1:1000

ZAŁĄCZNIK GRAFICZNY NR 1.1 DO UCHWAŁY NR XLII/220/09  
RADY MIEJSKIEJ W SYCOWIE Z DNIA 29 PAŹDZIERNIKA 2009 r.

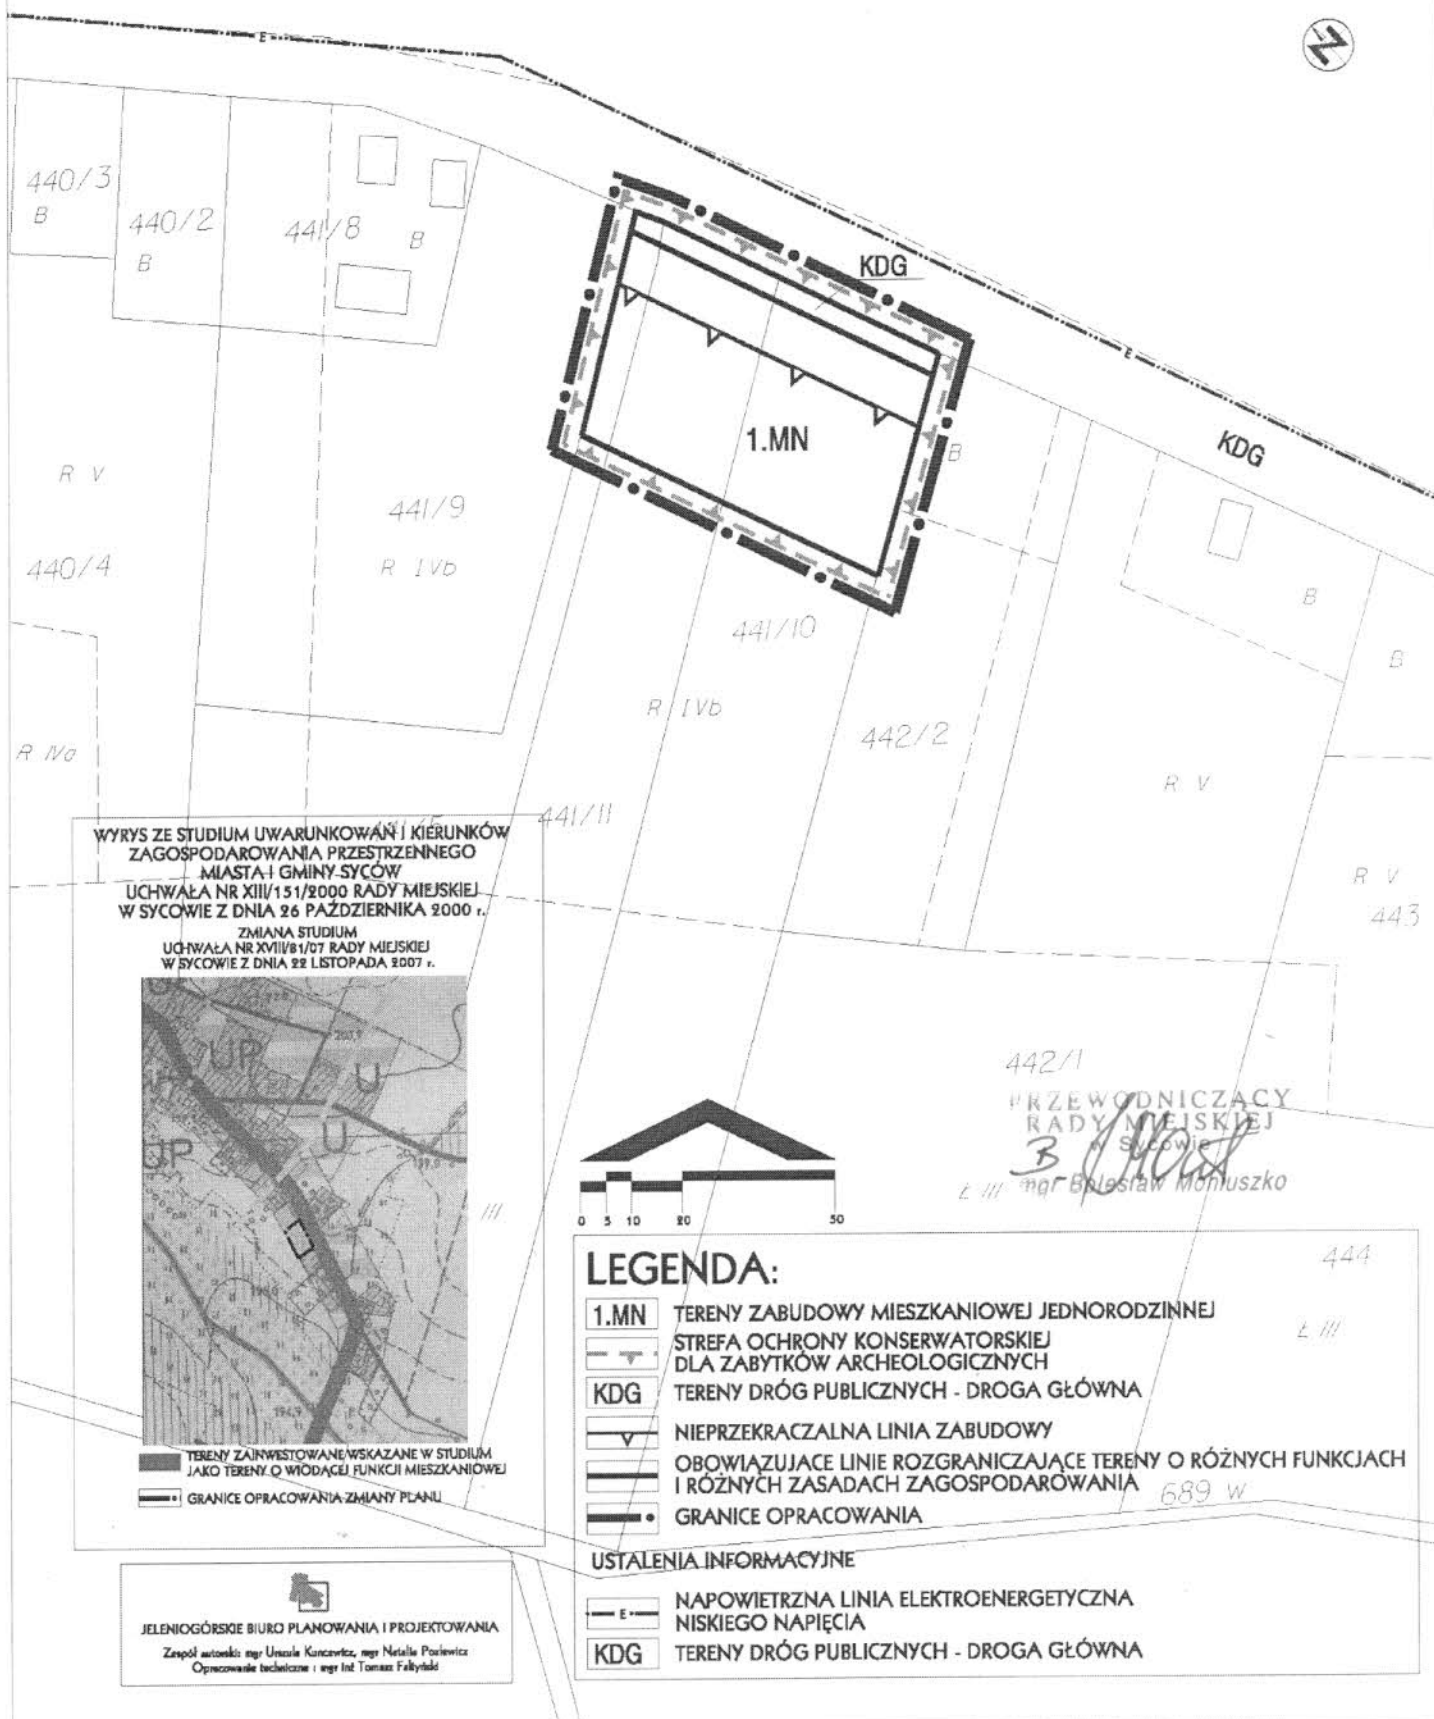

# ZMIANA MIEJSCOWEGO PLANU ZAGOSPODAROWANIA PRZESTRZENNEGO ZWANEGO W SKRÓCIE "MPZP DROŁTOWICE"

SKALA 1:1000

ZAŁĄCZNIK GRAFICZNY NR 1.2 DO UCHWAŁY NR XLII/220/09  
RADY MIEJSKIEJ W SYCOWIE Z DNIA 29 PAŹDZIERNIKA 2009 r.



P5 V

R III

Bp

45

R IVa

44/2

R V

2.MN

R V

583 dr

KDG

66

B

581 dr

KDD

61/1

61/2 R V

R V

R V


63/1

B

B

64

WYRYS ZE STUDIUM UWARUNKOWAŃ I KIERUNKÓW  
ZAGOSPODAROWANIA PRZESTRZENNEGO  
MIASTA I GMINY SYCÓW  
UCHWAŁA NR XIII/151/2000 RADY MIEJSKIEJ  
W SYCOWIE Z DNIA 26 PAŹDZIERNIKA 2000 r.  
ZMIANA STUDIUM  
UCHWAŁA NR XVIII/81/07 RADY MIEJSKIEJ  
W SYCOWIE Z DNIA 22 LISTOPADA 2007 r.

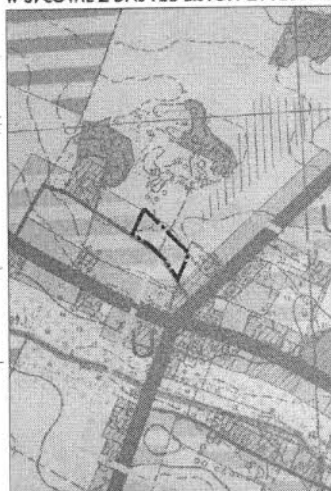

TERENY PROJEKTOWANE WSKAZANE W STUDIUM JAKO  
TERENY PRZEZNACZONE DO ZAINWESTOWANIA O  
WIODĄCEJ FUNKCJI MIESZKANIOWEJ  
STREFA "OW" OBSERWACJI ARCHEOLOGICZNEJ  
GRANICE OPRACOWANIA ZMIAN PLANU



JELENIÓGÓRSKIE BIURO PLANOWANIA I PROJEKTOWANIA  
Zespół autorski: mgr Urszula Kanciewicz, mgr Natalia Podzwierze  
Opracowanie techniczne: mgr inż. Tomasz Faltyski


Kopia mapy ewidencji gruntów

skala 1: 5000

miasto, gmina Syców

wieś, obręb Drołtówice

arkusz

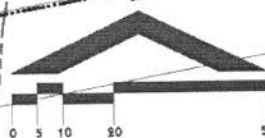

## LEGENDA:

- 2.MN** TERENY ZABUDOWY MIESZKANIOWEJ JEDNORODZINNEJ
- STREFA OCHRONY KONSERWATORSKIEJ DLA ZABYTKÓW ARCHEOLOGICZNYCH
- KDD** TERENY DRÓG PUBLICZNYCH - DROGA DOJAZDOWA
- NIEPRZEKRACZALNA LINIA ZABUDOWY
- OBOWIAZUJĄCE LINIE ROZGRANICZAJĄCE TERENY O RÓŻNYCH FUNKCJACH I RÓŻNYCH ZASADACH ZAGOSPODAROWANIA
- NAPOWIETRZNA LINIA ELEKTROENERGETYCZNA 20 kV
- WRAZ ZE STREFĄ OCHRONNĄ PROPONOWANE PODZIAŁY NA DZIAŁKI
- GRANICE OPRACOWANIA
- USTALENIA INFORMACYJNE
- KDG** TERENY DRÓG PUBLICZNYCH - DROGA GŁÓWNA
- NAPOWIETRZNA LINIA ELEKTROENERGETYCZNA NISKIEGO NAPIĘCIA
- E

PRZEWODNICZĄCY  
RAJON MIEJSKIEJ  
*B. Olęd*  
mgr inż. Bolesław Kucharski