


RYSUNEK ZINTEGROWANEGO PLANU INWESTYCYJNEGO GMINY JEZIORANY DLA TERENU POŁOŻONEGO W OBRĘBIE PISZEWO - DZIAŁKA 92/1

ZAŁĄCZNIK NR 1
DO UCHWAŁY NR XXVII/173/26
RADY MIEJSKIEJ JEZIORANY
Z DNIA 14.08.2026 R.

Wyrus ze Studium uwarunkowań i kierunków
zagospodarowania przestrzennego
gminy Jeziorany

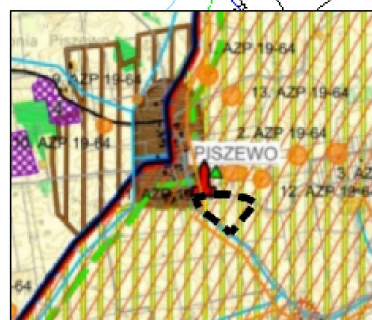

OZNACZENIA:

- GRANICA PLANU
- LINIE ROZGRANICZAJĄCE TERENY O RÓŻNYM PRZEZNACZENIU LUB RÓŻNYCH ZASADACH ZAGOSPODAROWANIA
- NIEPRZEKACZALNE LINIE ZABUDOWY
- 6m WYMIAROWANIE

PRZEZNACZENIE:


- ML TEREN ZABUDOWY LETNISKOWEJ LUB REKREACJI INDYWIDUALNEJ
- RN TEREN ROLNICTWA Z ZAKAZEM ZABUDOWY
- KR TEREN KOMUNIKACJI DROGOWEJ WEWNĘTRZNEJ

OZNACZENIA I INFORMACJE WYNIKAJĄCE Z PRZEPISÓW ODREBNYCH:

Obszar w granicach planu położony jest w całości na terenie obszaru chronionego krajobrazu doliny Symydarzy
Obszar w granicach planu położony jest w całości w zasięgu głównego zbiornika wód podziemnych nr 205 "SUBZBIORNIK WARMIA"

TREŚĆ INFORMACYJNA:

- ZASADY PODZIAŁU NA DZIAŁKI BUDOWLANE

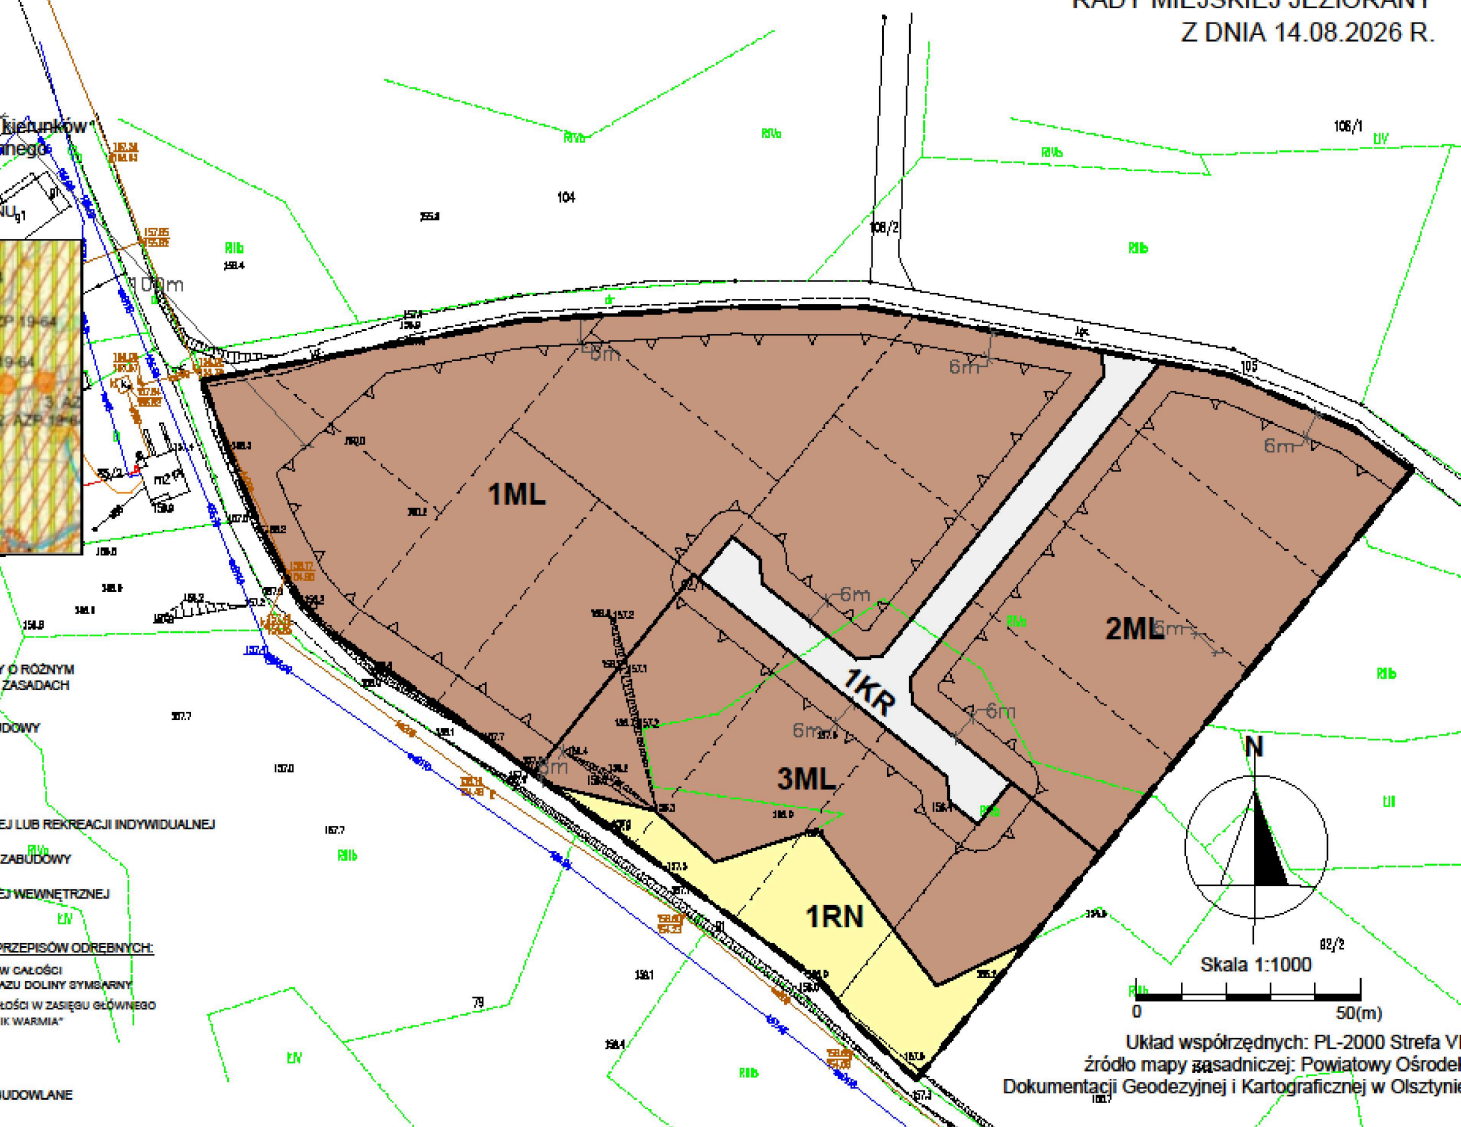

Układ współrzędnych: PL-2000 Strefa VII
źródło mapy zasadniczej: Powiatowy Ośrodek
Dokumentacji Geodezyjnej i Kartograficznej w Olsztynie

RYSUNEK ZINTEGROWANEGO PLANU INWESTYCYJNEGO GMINY JEZIORANY DLA TERENU POŁOŻONEGO W OBRĘBIE PISZEWO - DZIAŁKA 92/1

ZAŁĄCZNIK NR 2
DO UCHWAŁY NR XXVII/173/26
RADY MIEJSKIEJ JEZIORANY
Z DNIA 14.08.2026 R.

OZNACZENIA:

— — — — — GRANICA PLANU

— — — — — LINIE ROZGRANICZAJĄCE TERENY O RÓŻNYM
PRZEZNACZENIU LUB RÓŻNYCH ZASADACH
ZAGOSPODAROWANIA

■ TEREN INFRASTRUKTURY TECHNICZNEJ

OZNACZENIA I INFORMACJE WYNIKAJĄCE Z PRZEPISÓW ODREBNYCH:

OBSZAR W GRANICACH PLANU POŁOŻONY JEST W CAŁOŚCI
W ZASIĘGU GŁÓWNEGO ZBIORNIKA WÓD PODZIEMNYCH
NR 205 "SUBZBIORNIK WARMIA"

TREŚĆ INFORMACYJNA:

DROGA WOJEWÓDZKA NR 593

