



# DZIENNIK URZĘDOWY WOJEWÓDZTWA ŁÓDZKIEGO

Łódź, dnia 28 lipca 2025 r.

Poz. 7993

## UCHWAŁA NR XIII/84/2025 RADY GMINY PARADYŻ

z dnia 11 czerwca 2025 r.

### **w sprawie uchwalenia miejscowego planu zagospodarowania przestrzennego dla fragmentu miejscowości Wójcin B**

Na podstawie art. 18 ust. 2 pkt. 5 ustawy z dnia 8 marca 1990 r. o samorządzie gminnym (Dz. U. z 2024 r. poz. 1465, 1572, 1907, 1940), art. 20 ust. 1 ustawy z dnia 27 marca 2003 r. o planowaniu i zagospodarowaniu przestrzennym (Dz. U. z 2024 r. poz. 1130, 1907, 1940; Dz. U. z 2025r. poz. 527, 680), w związku z art. 67 ust. 3 ustawy z dnia 7 lipca 2023 r. o zmianie ustawy o planowaniu i zagospodarowaniu przestrzennym oraz niektórych innych ustaw (Dz. U. z 2023 r. poz. 1688, 1824; Dz. U. z 2025r. poz. 527) oraz uchwałą nr II/7/2024 Rady Gminy Paradyż z dnia 16 maja 2024 roku w sprawie przystąpienia do sporządzenia zmiany miejscowego planu zagospodarowania przestrzennego dla fragmentu miejscowości Wójcin B, stwierdzając że nie narusza on ustaleń Studium uwarunkowań i kierunków zagospodarowania przestrzennego Gminy Paradyż przyjętego uchwałą nr XI/68/2019 Rady Gminy Paradyż z dnia 30 grudnia 2019 r., Rada Gminy Paradyż uchwala, co następuje:

#### **Rozdział 1. Przepisy ogólne**

**§ 1. 1.** Uchwala się miejscowy plan zagospodarowania przestrzennego dla fragmentu miejscowości Wójcin B, zwany dalej „planem”.

2. Integralnymi częściami uchwały są:

- 1) rysunek planu w skali 1: 1000 - załącznik Nr 1 do uchwały;
- 2) rozstrzygnięcie o sposobie realizacji, zapisanych w planie, inwestycji z zakresu infrastruktury technicznej, które należą do zadań własnych gminy, oraz zasadach ich finansowania, zgodnie z przepisami o finansach publicznych - załącznik Nr 2 do uchwały;
- 3) dane przestrzenne - załącznik Nr 3 do uchwały.

3. Ustalenia planu określone są w treści niniejszej uchwały oraz na rysunku planu.

**§ 2. 1.** Uchwała dotyczy obszaru, którego granice określono w uchwale nr II/7/2024 Rady Gminy Paradyż z dnia 16 maja 2024 roku w sprawie przystąpienia do sporządzenia zmiany miejscowego planu zagospodarowania przestrzennego dla fragmentu miejscowości Wójcin B.

2. Granice obszaru objętego planem oznaczono na rysunku planu.

**§ 3.** Z uwagi na brak występowania problematyki plan nie zawiera ustaleń dotyczących:

- 1) zasad kształtowania krajobrazu;

- 2) zasad ochrony dziedzictwa kulturowego i zabytków, w tym krajobrazów kulturowych, oraz dóbr kultury współczesnej;
- 3) wymagań wynikających z potrzeb kształtowania przestrzeni publicznych;
- 4) granic i sposobów zagospodarowania terenów lub obiektów podlegających ochronie, na podstawie odrębnych przepisów, terenów górniczych, a także obszarów szczególnego zagrożenia powodzią, obszarów osuwania się mas ziemnych, krajobrazów priorytetowych określonych w audycie krajobrazowym oraz w planach zagospodarowania przestrzennego województwa;
- 5) sposobów i terminów tymczasowego zagospodarowania, urządzania i użytkowania terenów;
- 6) stawki procentowej, na podstawie których ustala się opłatę, z tytułu wzrostu wartości nieruchomości, w związku z uchwaleniem planu.

§ 4. 1. Następujące oznaczenia graficzne na rysunku planu są oznaczeniami obowiązującymi:

- 1) granica obszaru objętego planem;
- 2) linia rozgraniczająca tereny o różnym przeznaczeniu lub różnych zasadach zagospodarowania;
- 3) nieprzekraczalna linia zabudowy;
- 4) zwymiarowane odległości mierzone w metrach;
- 5) symbole przeznaczenia terenu.

2. Pozostałe oznaczenia graficzne na rysunku planu mają charakter informacyjny.

§ 5. Ustala się tereny wyznaczone liniami rozgraniczającymi zgodnie z rysunkiem planu:

- 1) teren usług oznaczony symbolem 1U;
- 2) teren drogi lokalnej oznaczony symbolem 1KDL.

§ 6. 1. Ilekcioć w niniejszej uchwale jest mowa o:

- 1) liniach rozgraniczających – należy przez to rozumieć linie rozgraniczające tereny o różnym przeznaczeniu lub różnych zasadach zagospodarowania;
- 2) nieprzekraczalnej linii zabudowy – należy przez to rozumieć linię ograniczającą teren na którym dopuszcza się sytuowanie budynków określonych w ustaleniach planu z zakazem przekraczania jej budynkami, z wyjątkiem balkonów, wykuszy, zadaszeń, schodów, podestów, pochylni, murków oporowych dla których zastosowanie mają przepisy odrębne;
- 3) usługach publicznych – należy przez to rozumieć obiekty budowlane, urządzenia, instalacje lub pomieszczenia związane z bezpieczeństwem i porządkiem publicznym, ochroną przeciwpożarową, nauką, oświatą, wychowaniem, działalnością kulturalną, zdrowiem, opieką społeczną i socjalną, administracją publiczną, sportem i rekreacją, ochroną zdrowia oraz świetlice wiejskie i domu ludowe.

2. Pozostałe pojęcia użyte w uchwale należy rozumieć zgodnie z definicjami określonymi w przepisach odrębnych regulujących dziedzinę, w kontekście której te pojęcia występują, a w przypadku braku tych definicji zgodnie z powszechnie przyjętym znaczeniem tych pojęć.

## **Rozdział 2.**

### **Zasady ochrony i kształtowania ład u przestrzennego**

§ 7. 1. Nie określa się cech elementów zagospodarowania przestrzennego, które wymagają ochrony, ukształtowania lub rewaloryzacji.

2. Ustala się kształtowanie zabudowy zgodnie z wyznaczonymi na rysunku planu nieprzekraczalnymi liniami zabudowy oraz wskaźnikami zagospodarowania terenu określonymi w ustaleniach szczegółowych.

3. Ustala się zakaz stosowania pokryć dachowych budynków w kolorze żółtym, niebieskim, zielonym.

## **Rozdział 3.**

### **Zasady ochrony środowiska, przyrody i krajobrazu**

§ 8. 1. Ustala się zakaz:

- 1) lokalizacji przedsięwzięć mogących zawsze znacząco oddziaływać na środowisko, za wyjątkiem inwestycji celu publicznego;
  - 2) lokalizacji obiektów i urządzeń oraz prowadzenia działalności powodującej przekroczenie dopuszczalnych wielkości oddziaływania na środowisko poprzez emisję substancji i energii w szczególności dotyczące wytwarzania hałasu, wibracji, promieniowania, zanieczyszczania powietrza, gleby, wód powierzchniowych i podziemnych;
  - 3) wprowadzania ścieków niespełniających wartości określonych w przepisach odrębnych do wód powierzchniowych lub do ziemi.
2. Jeżeli nie narusza to przepisów odrębnych, dopuszcza się możliwość lokalizacji przedsięwzięć mogących potencjalnie znacząco oddziaływać na środowisko.
3. Dla terenu 1U ustala się klasyfikację ochrony akustycznej jak dla terenu zabudowy związanej ze stałym lub czasowym pobytem dzieci i młodzieży.
4. Zmiany stosunków gruntowo-wodnych nie mogą negatywnie oddziaływać na tereny sąsiednie, a sposób odprowadzenia wód opadowych powinien uwzględniać uwarunkowania terenów sąsiednich i nie może powodować na nich szkód zgodnie z przepisami odrębnymi z zakresu prawa wodnego.
5. Na obszarze planu występują urządzenia melioracji wodnych dla których ustala się obowiązek ich zachowania i utrzymania z możliwością ich przebudowy w sposób zapewniający ich prawidłowe funkcjonowanie lub likwidację zgodnie z przepisami odrębnymi z zakresu prawa wodnego.
6. Cały obszar objęty planem zlokalizowany jest w granicach Głównego Zbiornika Wód Podziemnych Nr 410 Zbiornik Opoczno.

#### **Rozdział 4.**

##### **Szczegółowe zasady i warunki scalania i podziału nieruchomości**

**§ 9.** Ustala się szczegółowe zasady i warunki scalania i podziału nieruchomości:

- 1) minimalna powierzchnia działek nie mniejsza niż 1000 m<sup>2</sup>;
- 2) szerokość frontu działki nie mniejsza niż 17 m;
- 3) kąt położenia granic działki w stosunku do pasa drogowego lub linii rozgraniczających teren drogi w przedziale od 80<sup>0</sup> do 100<sup>0</sup>.

#### **Rozdział 5.**

##### **Szczególne warunki zagospodarowania terenów oraz ograniczenia w ich użytkowaniu, w tym zakaz zabudowy**

**§ 10.** Przy lokalizacji obiektów budowlanych nakazuje się zapewnienie warunków bezpieczeństwa w zakresie ochrony przeciwpożarowej, w tym wymaganej odległości od lasu zgodnie z przepisami odrębnymi.

#### **Rozdział 6.**

##### **Ustalenia szczegółowe dla poszczególnych terenów**

**§ 11. 1.** Dla terenu oznaczonego symbolem 1U ustala się przeznaczenie jako teren usług.

2. W granicach terenu 1U ustala się możliwość lokalizacji:

- 1) usług, w tym usług publicznych;
- 2) budynków gospodarczych lub garażowych;
- 3) wiat, altan, parkingów, urządzeń budowlanych, urządzeń infrastruktury technicznej, urządzeń wodnych.

3. Ustala się zakaz lokalizacji usług handlu wielkopowierzchniowego.

4. Zasady dotyczące kształtowania zabudowy oraz wskaźniki zagospodarowania terenu:

- 1) obowiązuje nieprzekraczalna linia zabudowy zgodnie z rysunkiem planu;
- 2) nadziemna intensywność zabudowy:
  - a) minimalna: 0,01,

- b) maksymalna: 0,6;
- 3) minimalny udział powierzchni biologicznie czynnej: 40%;
- 4) maksymalny udział powierzchni zabudowy: 30%;
- 5) maksymalna wysokość zabudowy: 10 m;
- 6) dachy o kącie nachylenia głównych połaci dachowych do 45°.

**§ 12.** 1. Dla terenu oznaczonego symbolem **1KDL** ustala się przeznaczenie jako teren drogi lokalnej.

2. Dopuszcza się lokalizację urządzeń infrastruktury technicznej, urządzeń wodnych, ścieżek rowerowych oraz urządzeń komunikacyjnych zgodnie z obowiązującymi w tym zakresie przepisami odrębnymi.

### **Rozdział 7.** **Ustalenia w zakresie komunikacji**

**§ 13.** 1. Obsługa komunikacyjna obszaru objętego planem za pomocą terenu 1KDL oraz poprzez istniejące drogi publiczne graniczące z obszarem planu.

2. Ustala się teren drogi lokalnej oznaczony symbolem 1KDL o szerokości 15,0 m w liniach rozgraniczających zgodnie z rysunkiem planu.

3. Ustalenia dotyczące zapewnienia miejsc do parkowania:

- 1) minimalna ilość miejsc do parkowania dla samochodów, wliczając miejsca w garażach - 1 miejsce postojowe na każde rozpoczęte 50 m<sup>2</sup> powierzchni użytkowej obiektów usługowych,
- 2) jeżeli powierzchnia użytkowa usług jest większa niż 200 m<sup>2</sup> należy dodatkowo zapewnić minimum jedno miejsce do parkowania dla pojazdów wyposażonych w kartę parkingową;
- 4. Zapewnienie odpowiedniej liczby miejsc do parkowania może być realizowane za pomocą wyznaczonych miejsc na działce budowlanej lub w garażach.

5. Ustala się obowiązek urządzenia stanowisk postojowych dla pojazdów zaopatrzonych w kartę parkingową na zasadach i w ilości nie mniejszej niż określona w przepisach odrębnych dla stanowisk postojowych wyznaczanych na drogach publicznych, strefach zamieszkania i strefach ruchu.

### **Rozdział 8.** **Ustalenia w zakresie infrastruktury technicznej**

**§ 14.** 1. Ustala się zaopatrzenie terenów w urządzenia infrastruktury technicznej poprzez istniejący, rozbudowywany i planowany system uzbrojenia terenów.

2. Ustala się zachowanie istniejących urządzeń infrastruktury technicznej z możliwością ich rozbudowy, przebudowy lub rozbiórki.

3. W zakresie zaopatrzenia w wodę ustala się:

- 1) zaopatrzenie z sieci wodociągowej;
- 2) przeciwpożarowe zaopatrzenie w wodę należy realizować zgodnie z przepisami odrębnymi dotyczącymi ochrony przeciwpożarowej;
- 3) jeżeli nie narusza to przepisów odrębnych dopuszcza się możliwość lokalizacji i wykorzystywania indywidualnych ujęć wody.

4. W zakresie odprowadzenia ścieków ustala się:

- 1) odprowadzanie ścieków do sieci kanalizacji sanitarnej;
- 2) jeżeli nie narusza to przepisów odrębnych dopuszcza się odprowadzanie ścieków do zbiorników na nieczystości ciekłe lub do indywidualnych oczyszczalni ścieków.

5. W zakresie odprowadzenia wód opadowych lub roztopowych ustala się:

- 1) odprowadzanie wód opadowych lub roztopowych do sieci kanalizacji deszczowej;

- 2) możliwość zagospodarowania wód opadowych lub roztopowych poprzez infiltrację powierzchniową i podziemną do gruntu, powierzchniowo po terenie działki lub poprzez stosowanie systemów rozsączających, zbiorników, studni chłonnych, odprowadzanie do rowów i kanałów zgodnie z przepisami odrębnymi;
  - 3) możliwość wykorzystywanie wód opadowych lub roztopowych na cele gospodarcze i przeciwpożarowe.
6. Ustala się zaopatrzenie w energię elektryczną z sieci elektroenergetycznej oraz z odnawialnych źródeł energii.
7. Ustala się zakaz lokalizacji nadziemnej sieci elektroenergetycznej.
8. W zakresie zaopatrzenia w gaz ustala się:
- 1) zaopatrzenie z sieci gazowej;
  - 2) dopuszcza się możliwość korzystania z indywidualnych źródeł zaopatrzenia w gaz.
9. W zakresie zaopatrzenia w ciepło do celów grzewczych i ciepłej wody użytkowej, ustala się zaopatrzenie z lokalnych i indywidualnych źródeł ciepła spełniających przepisy odrębne i normy w zakresie emisji spalin oraz z odnawialnych źródeł energii, z dopuszczeniem możliwości korzystania ze wspólnego źródła ciepła dla grupy obiektów.
10. W zakresie telekomunikacji ustala się wykorzystanie istniejącej i projektowanej infrastruktury telekomunikacyjnej sieci bezprzewodowych oraz przewodowych.
11. Ustalona maksymalna wysokość zabudowy dla poszczególnych terenów nie dotyczy inwestycji celu publicznego z zakresu łączności publicznej.
12. Ustala się możliwość lokalizacji urządzeń wytwarzających energię z odnawialnych źródeł energii wraz z magazynami energii o mocy zainstalowanej nie większej niż 500 kW z zastrzeżeniem ust. 13.
13. Dopuszcza się lokalizację urządzeń wytwarzających energię z odnawialnych źródeł energii wykorzystujących energię wiatru wyłącznie jako mikroinstalacje.
14. Ustala się obowiązek gromadzenia odpadów i nieczystości stałych w urządzeniach do tego przystosowanych oraz ich odbiór i usuwanie zgodnie z przepisami odrębnymi.

## **Rozdział 9.**

### **Ustalenia końcowe**

**§ 15.** W granicach obszaru objętego planem tracą moc ustalenia miejscowego planu zagospodarowania przestrzennego części Gminy Paradyż, obejmujący obszary w obrębach wsi: Kazimierzów, Popławy Kol., Feliksów, Honoratów, Mariampol, Bogusławy, Wójcin A, Wójcin B, Wójcin, Podgaj, Krasik, Irenów, Joaniów, Stanisławów, Adamów, Solec, Dorobna Wola, Stawowice Kol., Stawowice, Grzymałów, Stawowiczki, Daleszewice, Wielka Wola, Alfonsów, Sylwerynów oprócz działek o numerach ewidencyjnych 58/1, 58/2, 59/1, 59/2 oraz część działki o nr 57; Paradyż oprócz działek z obrębu geodezyjnego Dąbrówka o numerach ewidencyjnych 219/1, 219/2, 221, 222; Przyłek oprócz obszaru między odnogami rzeki Czarnej, przyjęty uchwałą Nr XXXV/154/2005 Rady Gminy Paradyż z dnia 25 listopada 2005 roku.


**§ 16.** Wykonanie uchwały powierza się Wójtowi Gminy Paradyż.

§ 17. Uchwała wchodzi w życie po upływie 14 dni od dnia ogłoszenia w Dzienniku Urzędowym Województwa Łódzkiego.

Przewodniczący Rady Gminy

**Antoni Morawski**

Załącznik Nr 1 do uchwały Nr XIII/84/2025 Rady Gminy Paradyż z dnia 11 czerwca 2025 r.

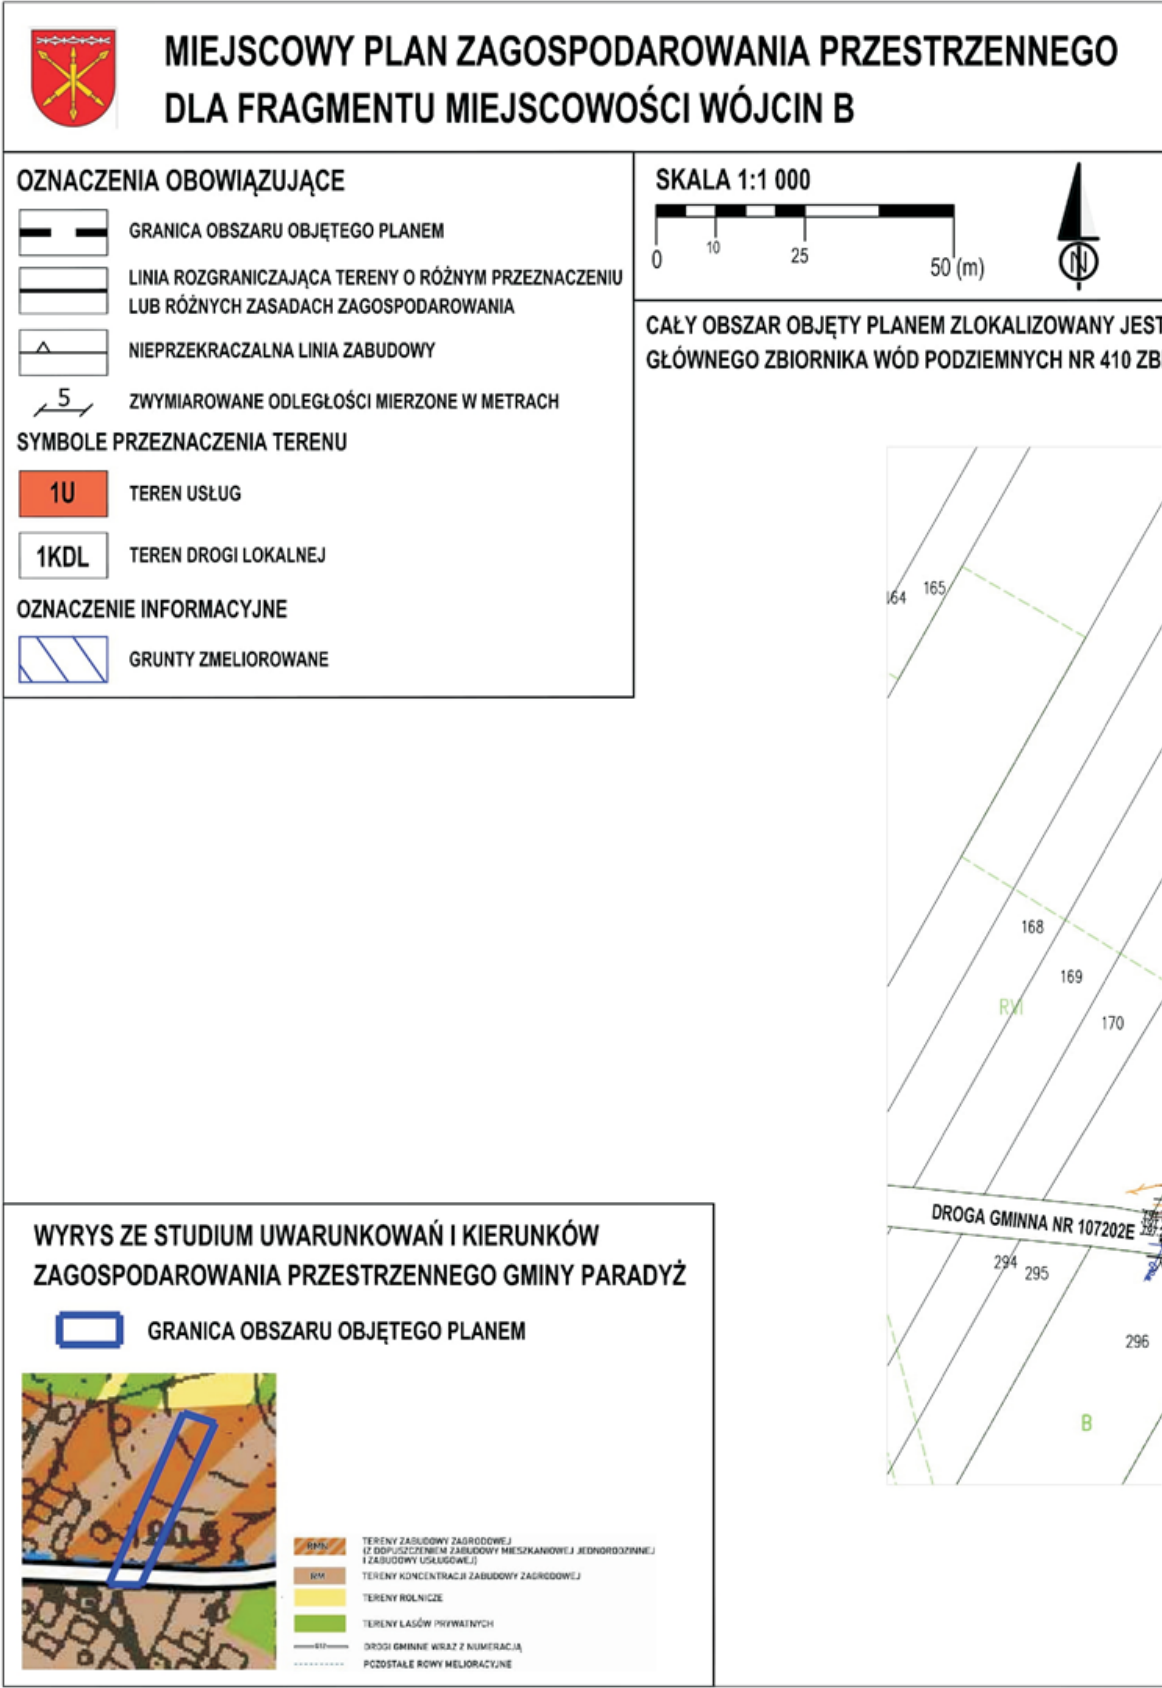



Załącznik Nr 2 do uchwały Nr XIII/84/2025 Rady Gminy Paradyż z dnia 11 czerwca 2025 r.

**ROZSTRZYGNIECIE O SPOSOBIE REALIZACJI, ZAPISANYCH W PLANIE, INWESTYCJI Z ZAKRESU INFRASTRUKTURY TECHNICZNEJ, KTÓRE NALEŻĄ DO ZADAŃ WŁASNYCH GMINY, ORAZ ZASADACH ICH FINANSOWANIA, ZGODNIE Z PRZEPISAMI O FINANSACH PUBLICZNYCH**

Na podstawie art. 20 ust. 1 ustawy z dnia 27 marca 2003 r. o planowaniu i zagospodarowaniu przestrzennym (Dz. U. z 2024 r. poz. 1130 z późn. zm.) Rada Gminy Paradyż stwierdza, iż po uprawomocnieniu się miejscowego planu zagospodarowania przestrzennego dla fragmentu miejscowości Wójcin B przewiduje się realizację inwestycji z zakresu infrastruktury technicznej należących do zadań własnych gminy i określa się sposób ich realizacji oraz zasady ich finansowania, zgodnie z przepisami o finansach publicznych:

a) rozbudowa lub przebudowa drogi realizowana będzie ze środków własnych gminy z wykorzystaniem środków zewnętrznych,

b) środki finansowe będą pochodzić w całości lub w części z budżetu gminy oraz ze źródeł zewnętrznych, takich jak środki strukturalne, fundusze unijne, programy rządowe, kredyty i pożyczki oraz inne, w oparciu o obowiązujące przepisy i zawarte umowy,

c) finansowanie realizacji zadań zapisanych w planie dotyczących infrastruktury technicznej, które należą do zadań własnych gminy będzie uzależnione od zdolności finansowych gminy.

Załącznik Nr 3 do uchwały Nr XIII/84/2025

Rady Gminy Paradyż

z dnia 11 czerwca 2025 r.

Zalacznik3.gml

**Dane przestrzenne, o których mowa w art. 67a ust. 3 i 5 ustawy z dnia 27 marca 2003 r. o planowaniu i zagospodarowaniu przestrzennym (j.t. Dz.U. z 2022 r. poz. 503 z późn. zm.) ujawnione zostaną po kliknięciu w ikonę**