



dr Krzysztof Nawrocki



ZALĄCZNIK NR 2

SKALA 1:10 000

OZNACZENIA :

- | | |
|--------|--|
| | GRANICE OPRACOWANIA ZMIAN |
| | STREŻY OCHRONNE |
| MIN MR | TERENY ZABUDOWY MIESZKANIOWEJ
JEDNORODZINNEJ I ZAGRODOWEJ |
| UT | TERENY TURYSTYKI I WYPOCZYNEK |
| PU | TERENY PRODUKCYJNO-USŁUGOWE |
| R | TERENY UPRAW ROLNICZYCH |
| LR | TERENY LASÓW I ZADRZEWIEN |
| KK | TERENY KOMUNIKACJI KOLEJOWEJ |

**Z A ZGODNOŚĆ
Z ORYGINAŁEM**

BIURO STUDIÓW I PROJEKTÓW

"KONTAKT"


97-300 Piotrków Trybunalski
ul. Rudnickiego 3 m 36

NIP 771-136-82-70 REGON 590564197

mgr inż. arch. urb. MIROSŁAW ŁASZEK

Informacje
Stowarzyszenie Architektów Polskich SARP
Poznań, ul. 28/12, Uprawniony
do planowania przestrzennego 28/12/88

dr Krzysztof Nawrocki

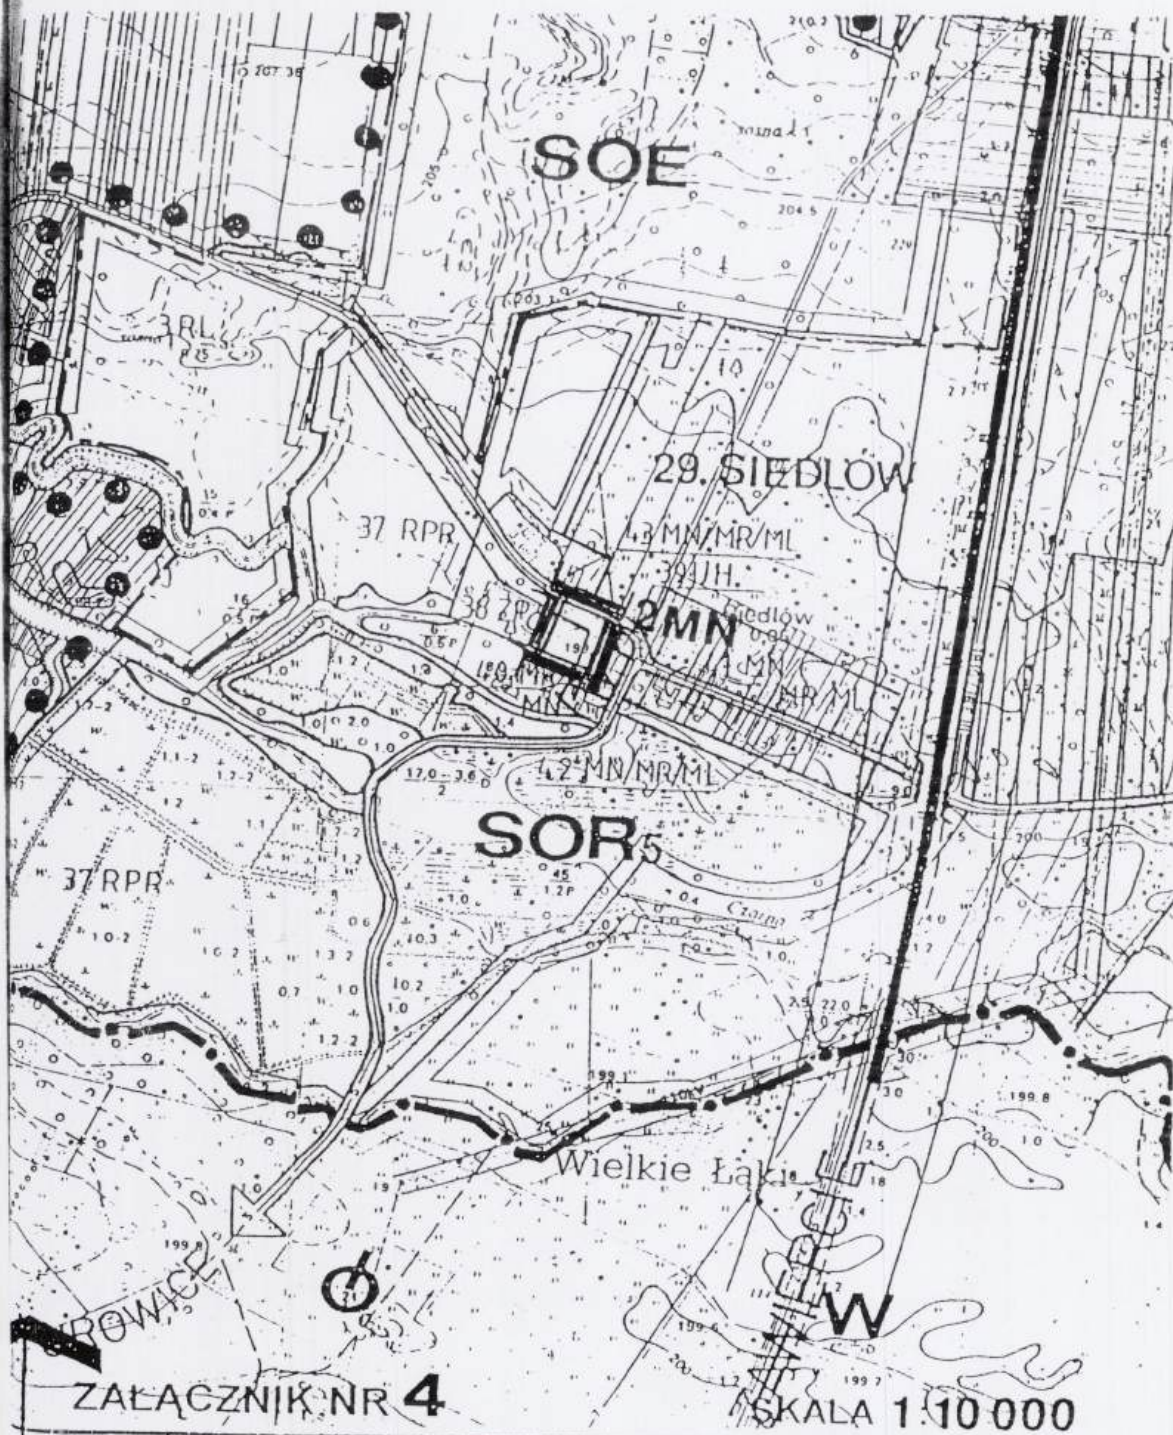

OZNACZENIA :


-  GRANICE OPRACOWANIA ZMIAN
-  STREFY OCHRONNE
- MN MR TERENY ZABUDOWY MIESZKANIOWEJ JEDNORODZINNEJ I ZAGRODOWEJ
- UT TERENY TURYSTYKI I WYPOCZYNKU
- PU TERENY PRODUKCYJNO USŁUGOWE
- R TERENY UPRAW ROLNICZYCH
- L, RL TERENY LASÓW I ZADRZEWIEN
- KK TERENY KOMUNIKACJI KOLEJOWEJ

BIURO STUDIÓW I PROJEKTÓW "KONTAKT"

97-300 Piotrków Trybunalski
ul. Rudnickiego 3 m 36
NIP 771-136-82-70 REGON 590564197

mgr inż. arch. urb. MIROSŁAW ŁASZEK


Wojciech Łaszek
Starosta Powiatu Piotrkowski
Pracownia Architektury i Urbanistyki
ul. Piłsudskiego 281/83
41-100 Piotrków Trybunalski

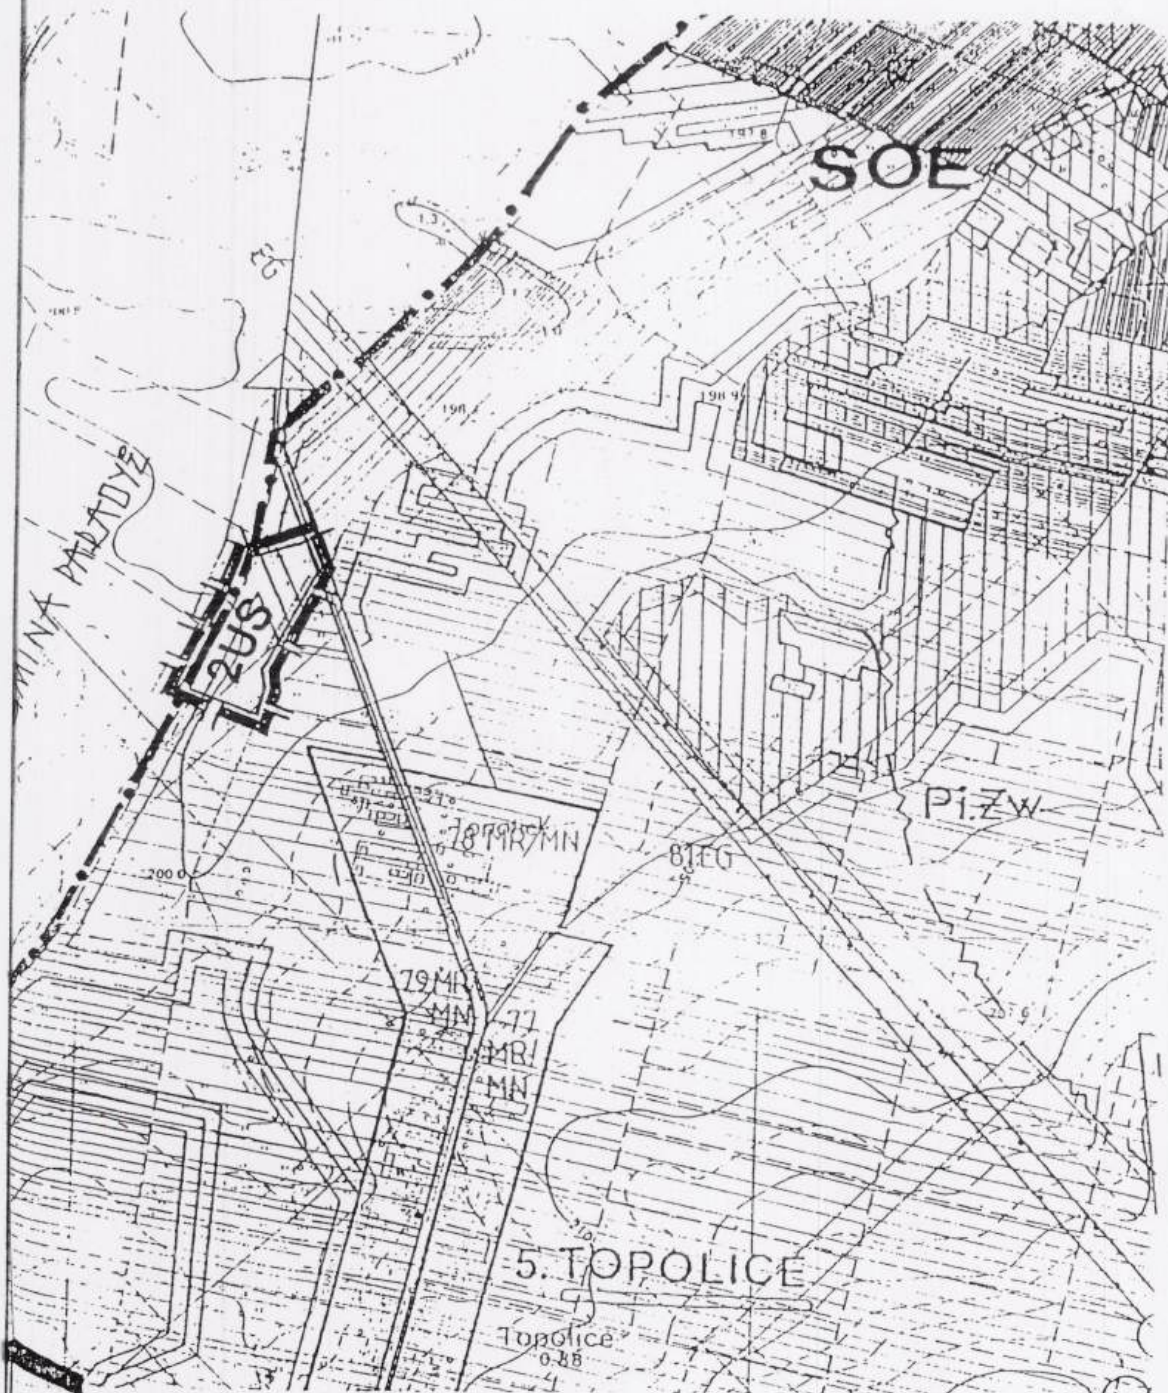

ZAŁĄCZNIK NR 5

SKALA 1:10 000

OZNACZENIA :

 - | | |
|---|---|
|  | GRANICE OPRACOWANIA ZMIAN |
|  | STREFY OCHRONNE |
| MN MR | TERENY ZABUDOWY MIESZKANIOWEJ JEDNORODZINNEJ I ZAGRODOWEJ |
| UT | TERENY TURYSTYKI I WYPŁOCZYNI |
| PU | TERENY PRODUKCYJNO-USŁUGOWE |
| R | TERENY UPRAW ROLNICZYCH |
| L, RL | TERENY LASÓW I ZADRZEWIEŃ |
| KK | TERENY KOMUNIKACJI KOŁOWEJ |

ZA ZGODNOŚĆ
Z ORYGINAŁEM

BIURO STUDIÓW I PROJEKTÓW


"KONTAKT"

97-300 Piotrków Trybunalski
ul. Rudnickiego 3 m 36

NIP 771-136-82-70 REGON 590564197

mgr inż. J. N. 913 MIECISŁAW ŁASZEK

Starosta Miasta i Gminy Żarnów
Rzeczoznawca nr 12
do planowania przestrzennego 680/98
dr Krzysztof Noworocki

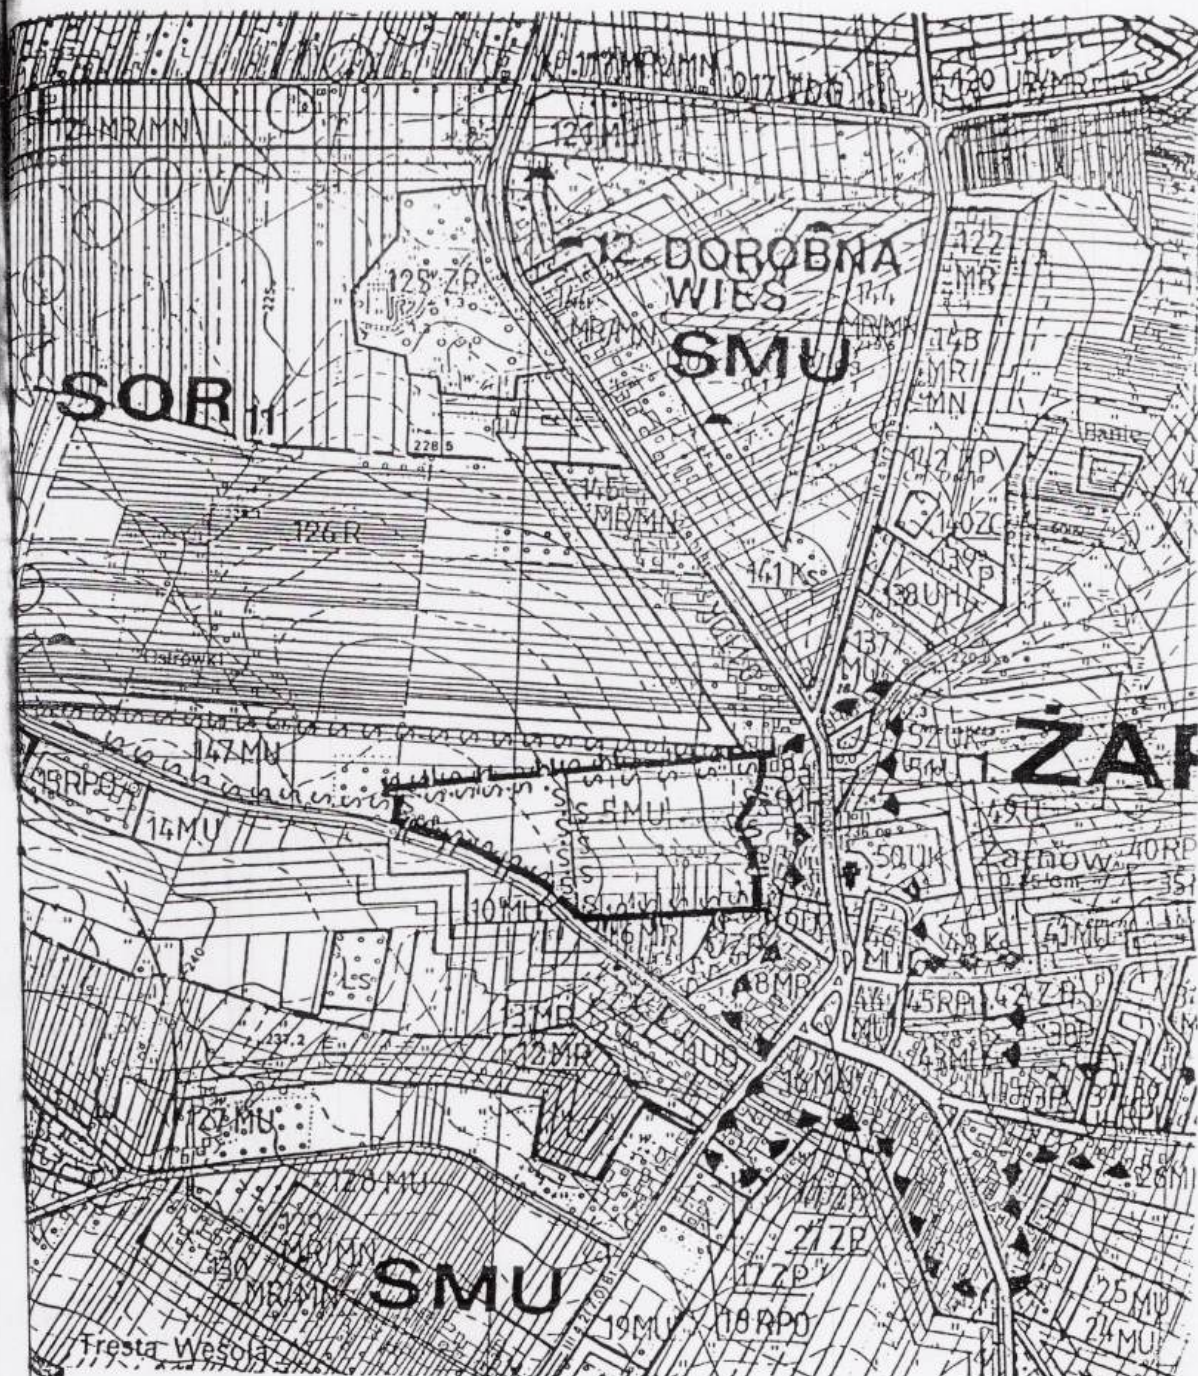

ZAŁĄCZNIK NR 8

SKALA 1:10 000

OZNACZENIA :

- | | |
|-------|---|
| | GRANICE OPRACOWANIA ZMIAN |
| | STREFY OCHRONNE |
| MN MR | TERENY ZABUDOWY MIESZKANIOWEJ JEDNORODZINNEJ I ZAGRODOWEJ |
| UT | TERENY TURYSTYKI I WYPOCZYNKU |
| PU | TERENY PRODUKCYJNO-USŁUGOWE |
| R | TERENY UPRAW ROLNICZYCH |
| LRL | TERENY LASÓW I ZADRZEWIEN |
| KK | TERENY KOMUNIKACJI KOŁOWEJ |

ZA ZGODNOŚĆ
Z ORYGINAŁEM

BIURO STUDIÓW I PROJEKTÓW

"KONTAKT"

97-300 Piotrków Trybunalski
ul. Rudnickiego 3 m 36
NIP 771-136-02-70 REGON 590564197

mgr inż. arch. urb. MIROSŁAW ŁASZEK

Stowarzyszenie Architektów Polskich SARP
Rzeczoznawca nr 26/12. Upiawniony
do planowania przestrzennego 28/1/88

Miasta i Gminy Żarnów

dr Krzysztof Nawrocki