

ZMIANY MIEJSCOWEGO PLANU ZAGOSPODAROWANIA PRZESTRZENNEGO GMINY ŁUBNIANY NA OBSZARZE WSI KOLANOWICE



ZAŁĄCZNIK DO UCHWAŁY NR/XI.../99
RADY GMINY W ŁUBNIANACH Z DNIA 30 GRUDNIA 1999R

A1
SKALA 1:1000

województwo opolskie
miasto-gmina ŁUBNIANY
wieś-obręb KOLANOWICE
położenie k.m. 3 IV... dz. 184, 63, 678, 100
Godło mapy zas. 464, 343, 243, 241...
Skala 1:1000



OZNACZENIA




- GRANICE OBSZARU OPRACOWANIA
- PRZEZNACZENIE: TEREN POD MIESZKALNICTWO JEDNORODZINNE
- PRZEZNACZENIE: USŁUGI GASTRONOMII, MECHANIKI POJAZDOWEJ I HANDLU
- LINIE ROZGRANICZAJĄCE TERENY O RÓŻNYM SPOSOBIE UŻYTKOWANIA OBOWIĄZUJĄCE I POSTULOWANE
- NIEPRZEKACZALNE LINIE ZABUDOWY
- GŁÓWNY DOJAZD DO TERENU
- LINIA ENERGETYCZNA 15KV
- GAZOCIĄG WYSOKOPRĘŻNY ZE STREFĄ
- LASY I ZALESIENIA

WIEŚ KOLANOWICE-
WYRYS FRAGMENTU MIEJSCOWEGO PLANU
ZAGOSPODAROWANIA PRZESTRZENNEGO GMINY ŁUBNIANY 1:10 000

OZNACZENIA:		MN·UHGR	- OBSZAR ZMIANY PLANU
MW MN	- MIESZKALNICTWO	UR	- RZEMIOSŁO USŁUGOWE
KS	- USŁUGI KOMUNIKACJI	UT	- TURYSTYKA I WYPOCZYNEK
MR	- ZABUDOWA ZAGRODOWA	RZ	- ŁĄKI I PASTWISKA
RP	- POLA ORNE	RL	- LASY I ZALESIENIA

AUTORZY PLANU	arch. Maria Stępień- Wydrych	upr. urbanist. Nr 844/89	OPRACOWANO czerwiec-grudzień 1999r.
	arch. Marek Przybylski	upr. urbanist. Nr 845/89	

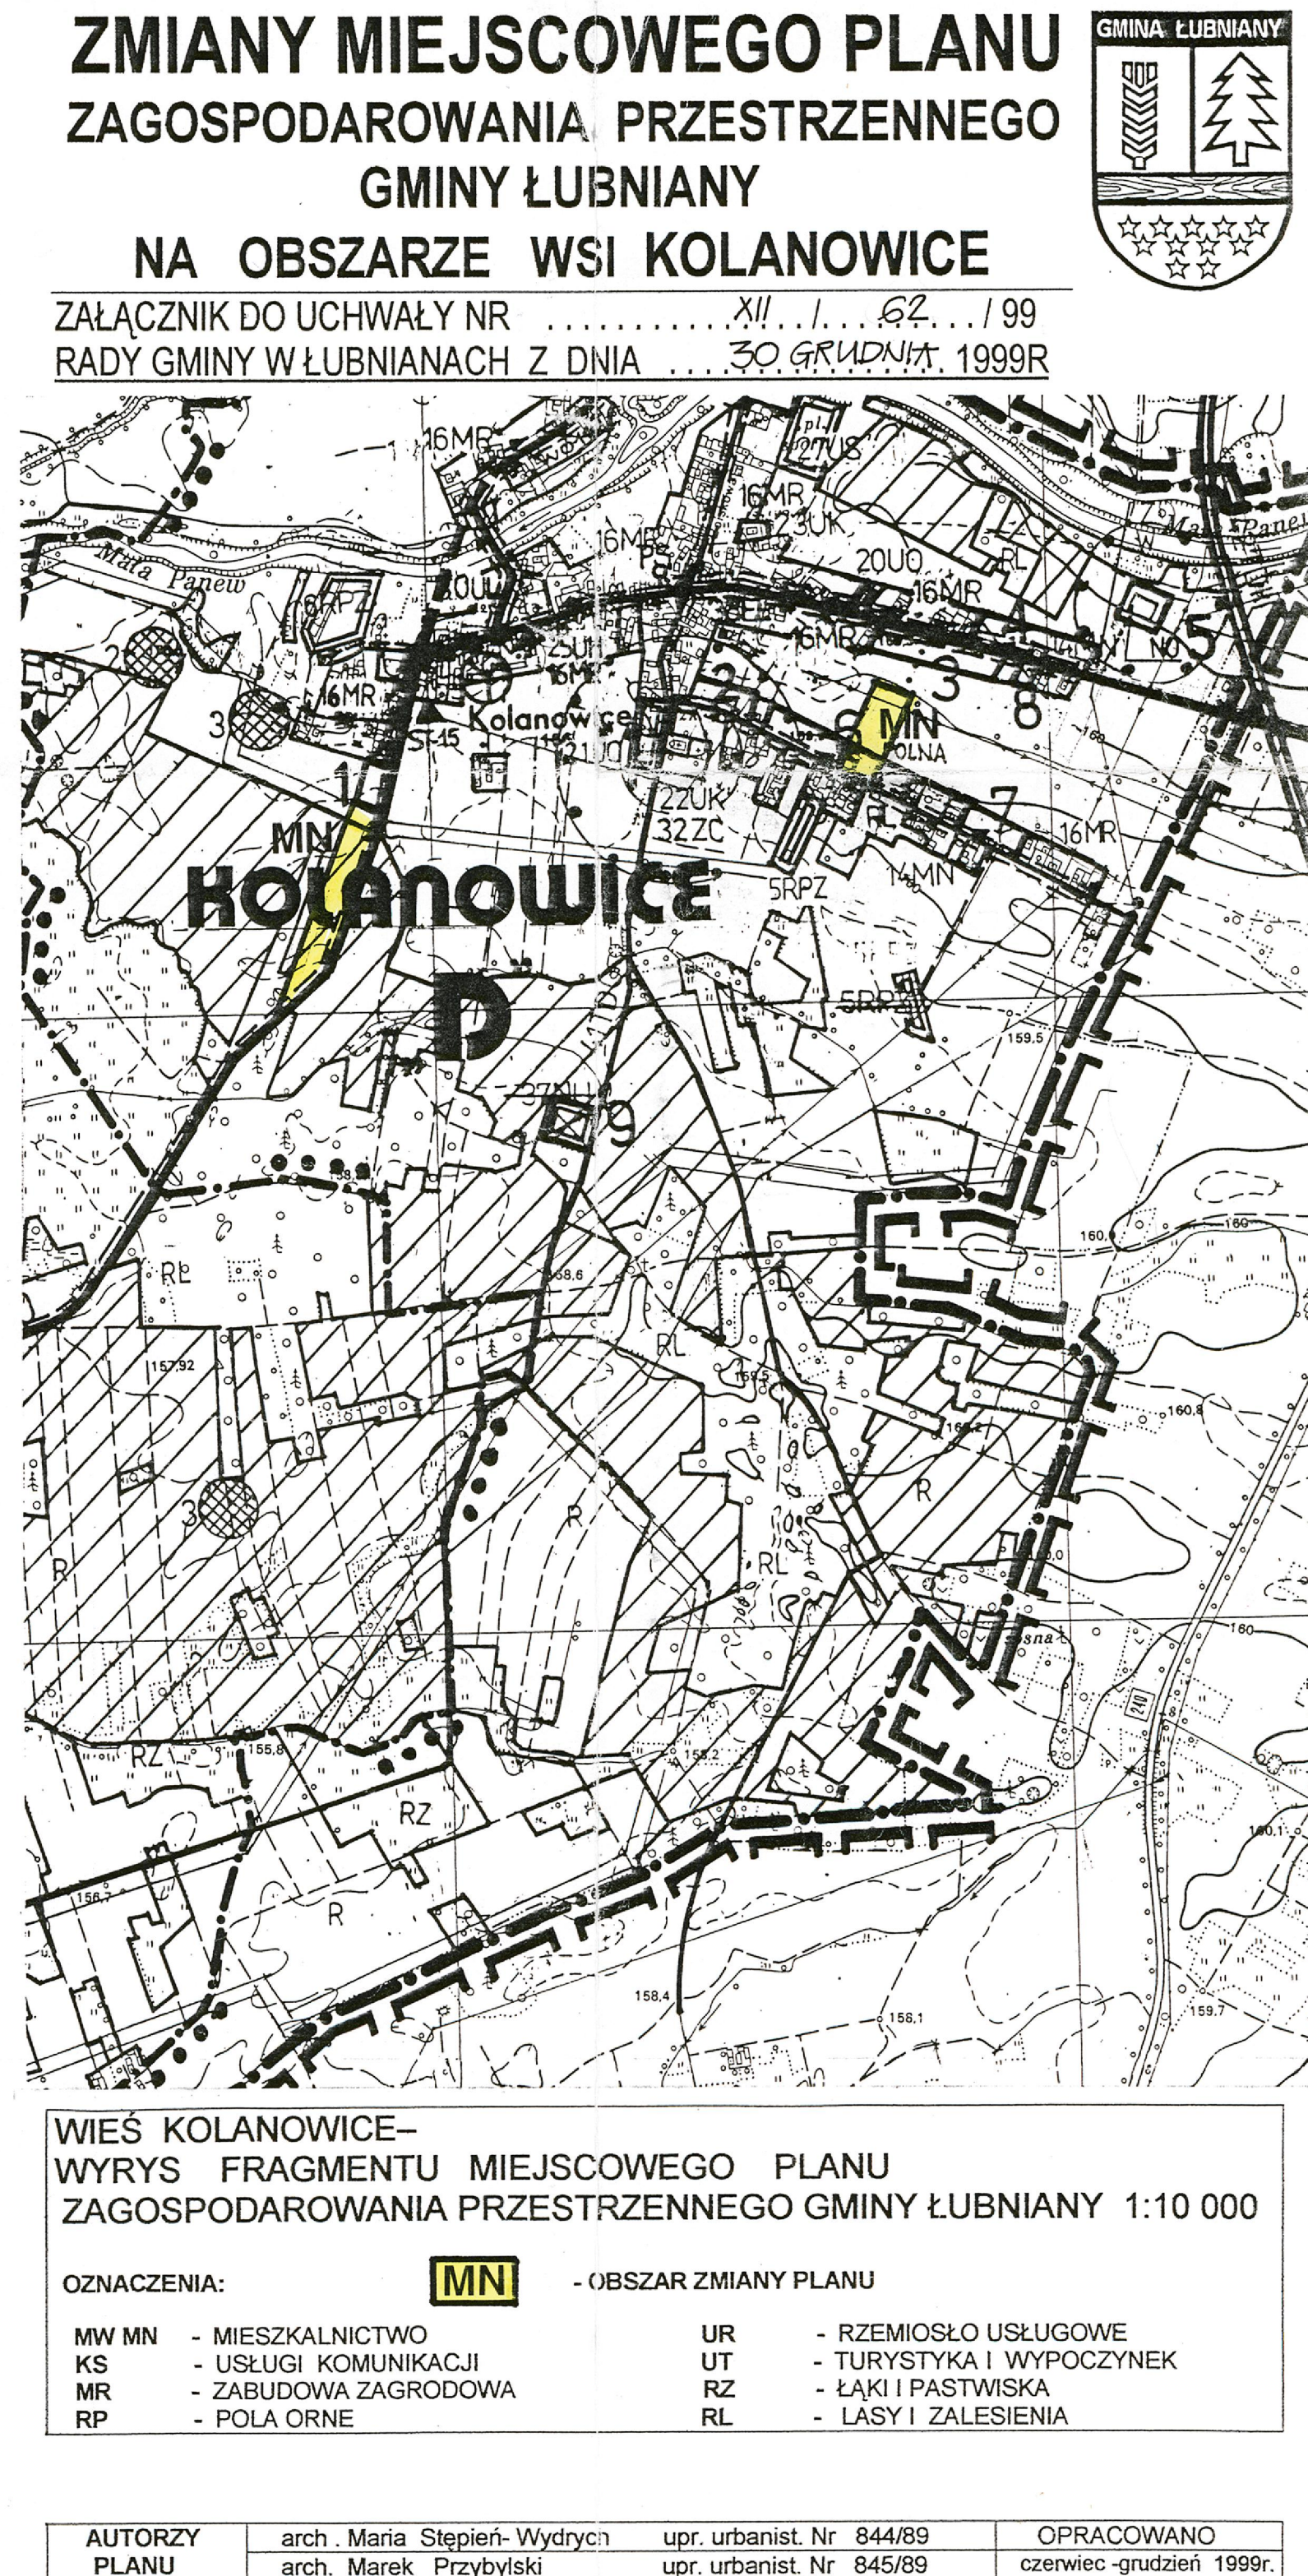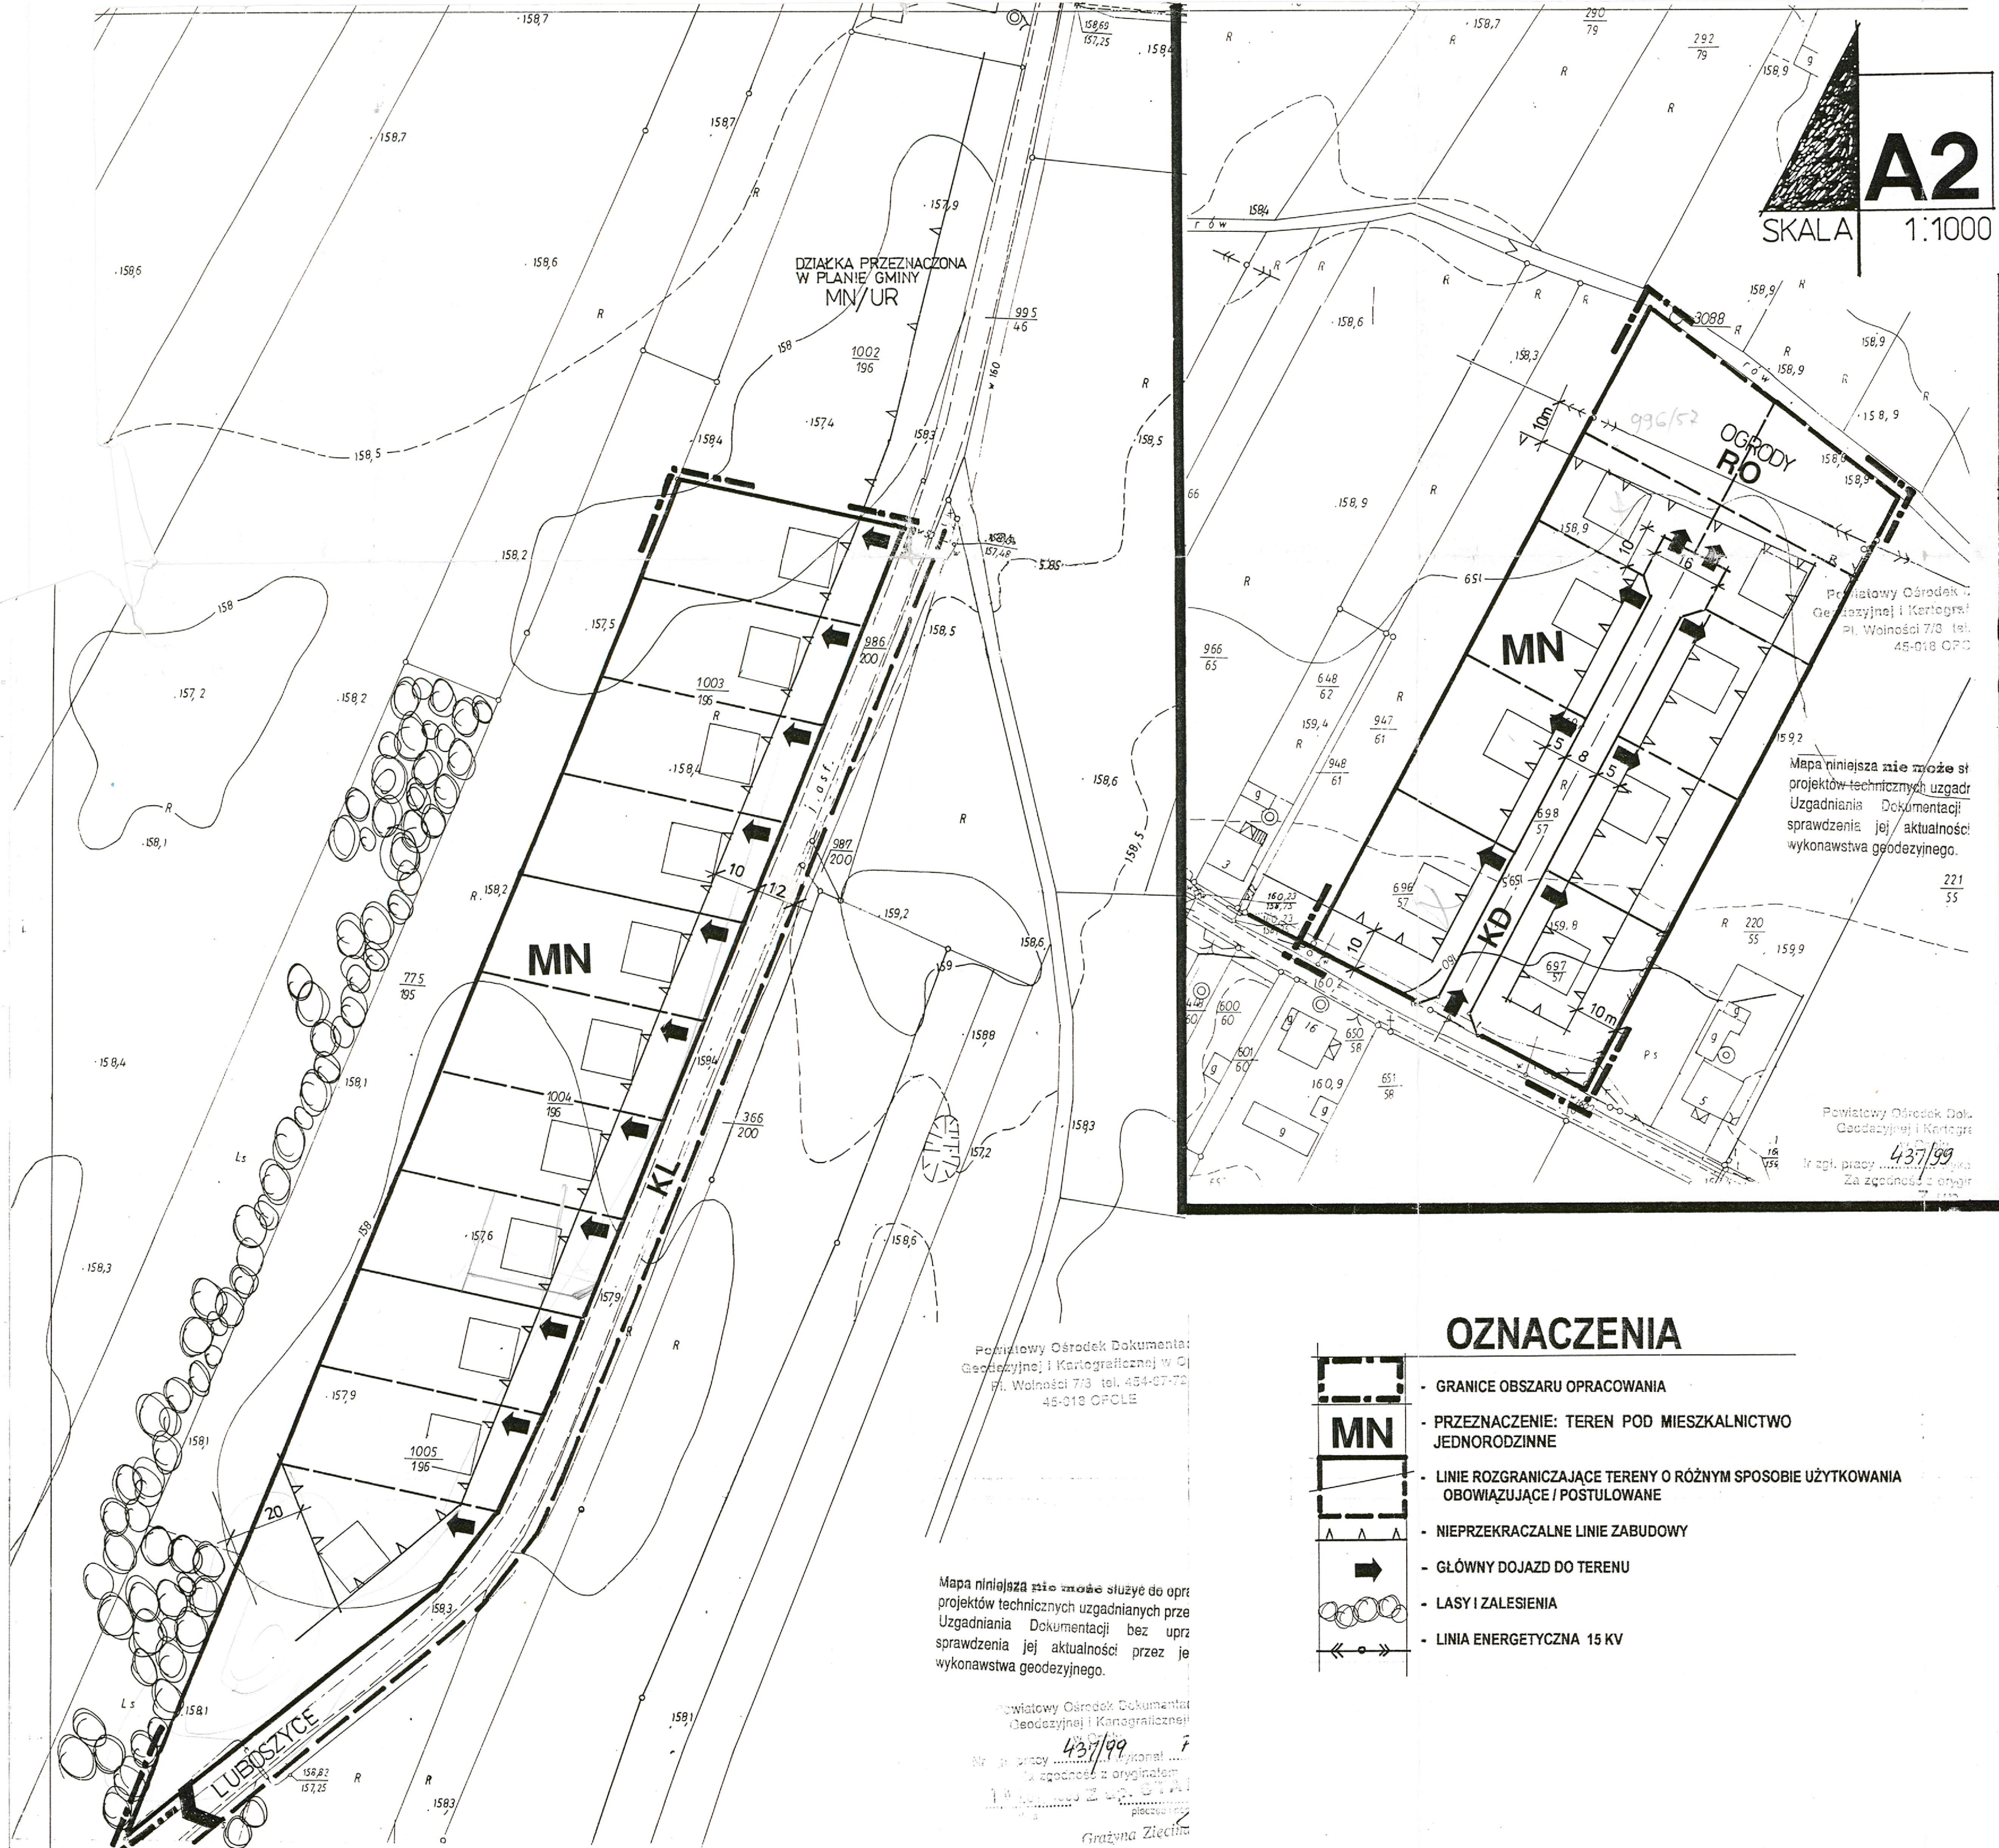


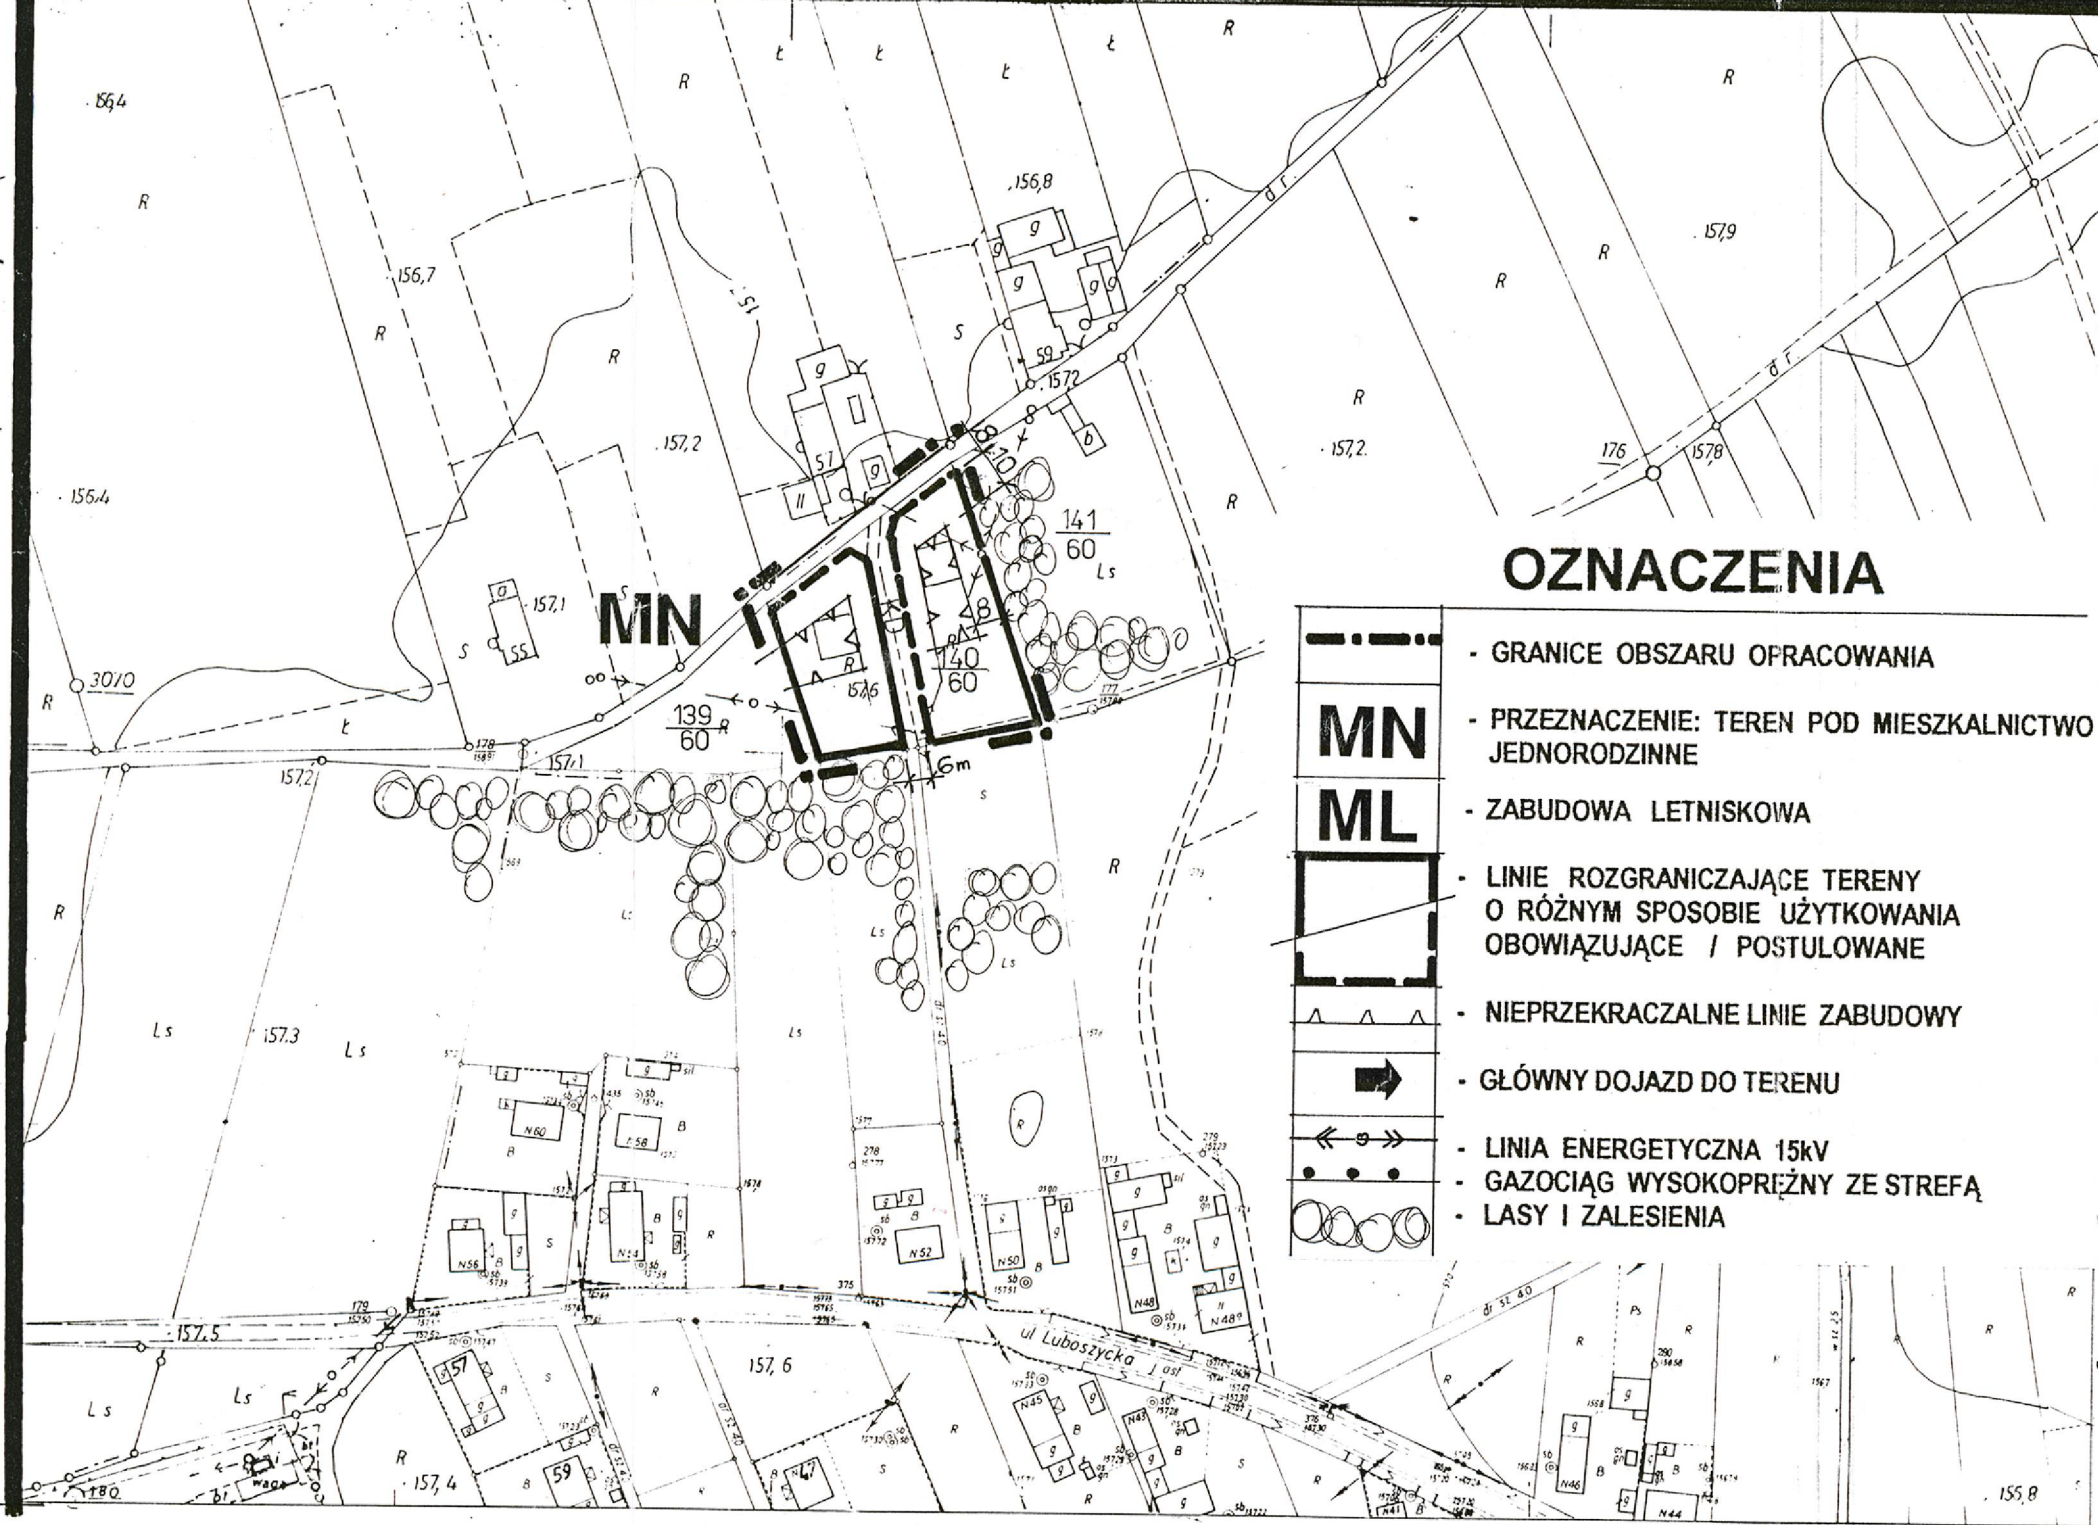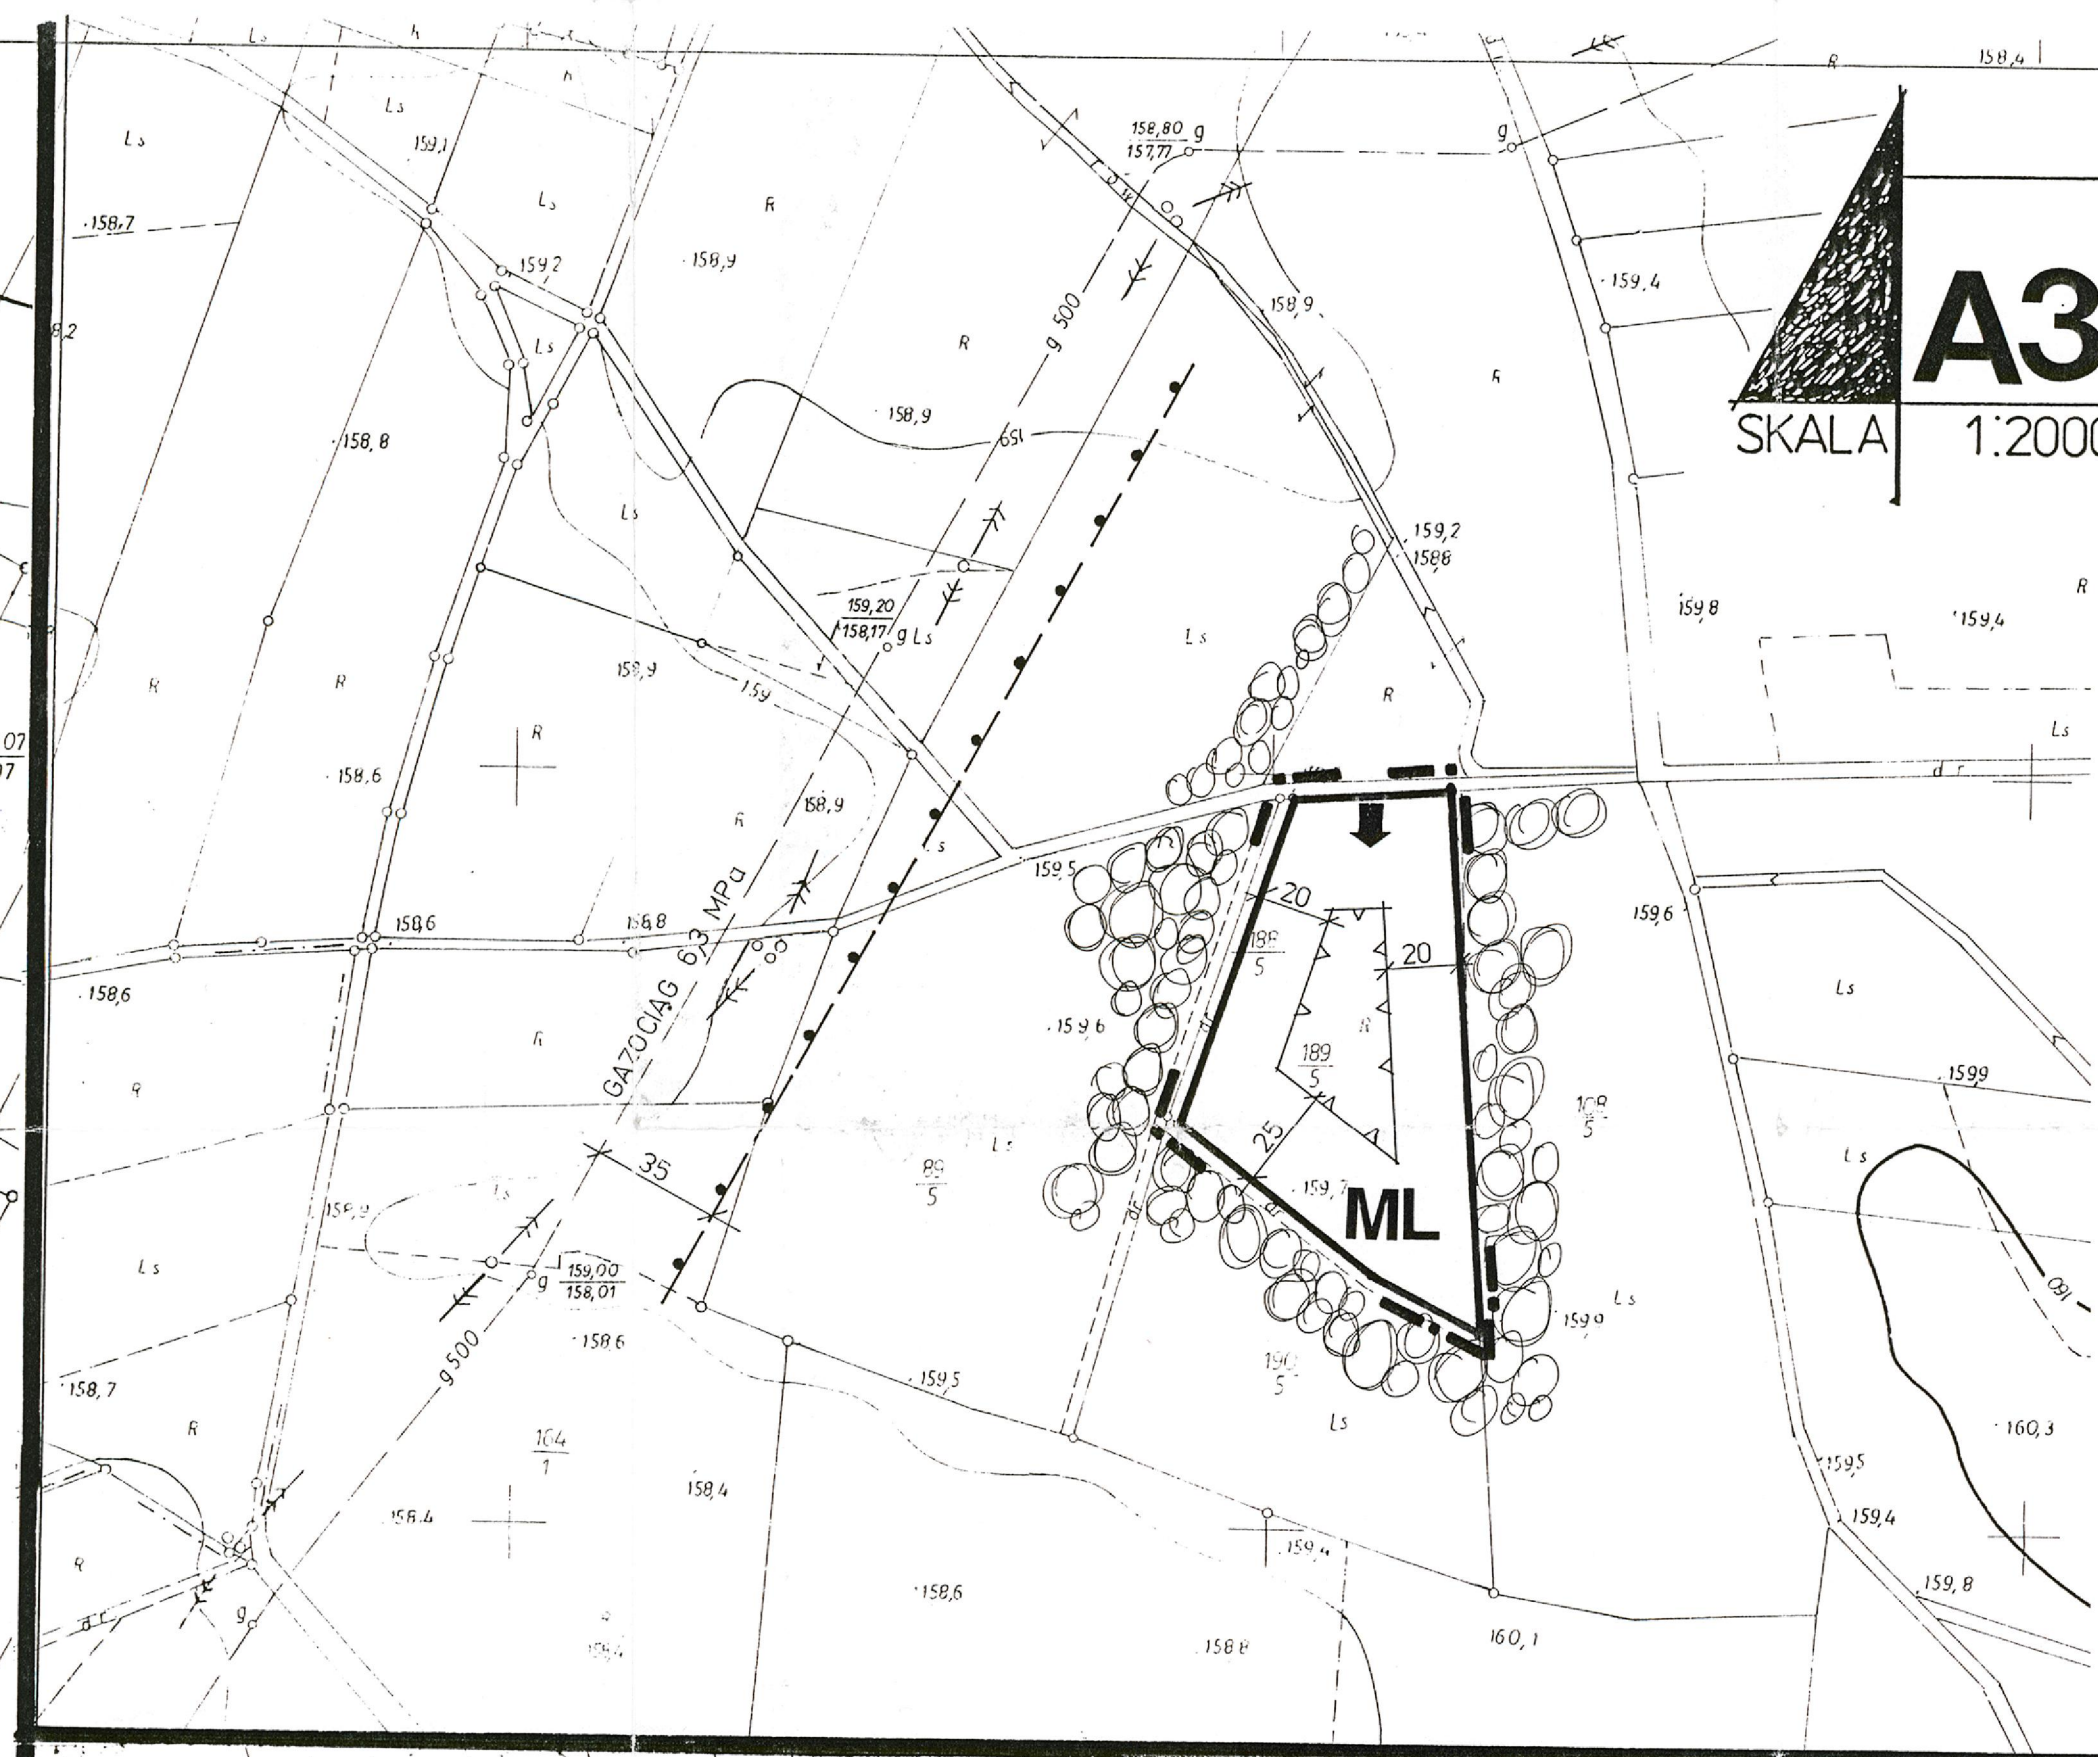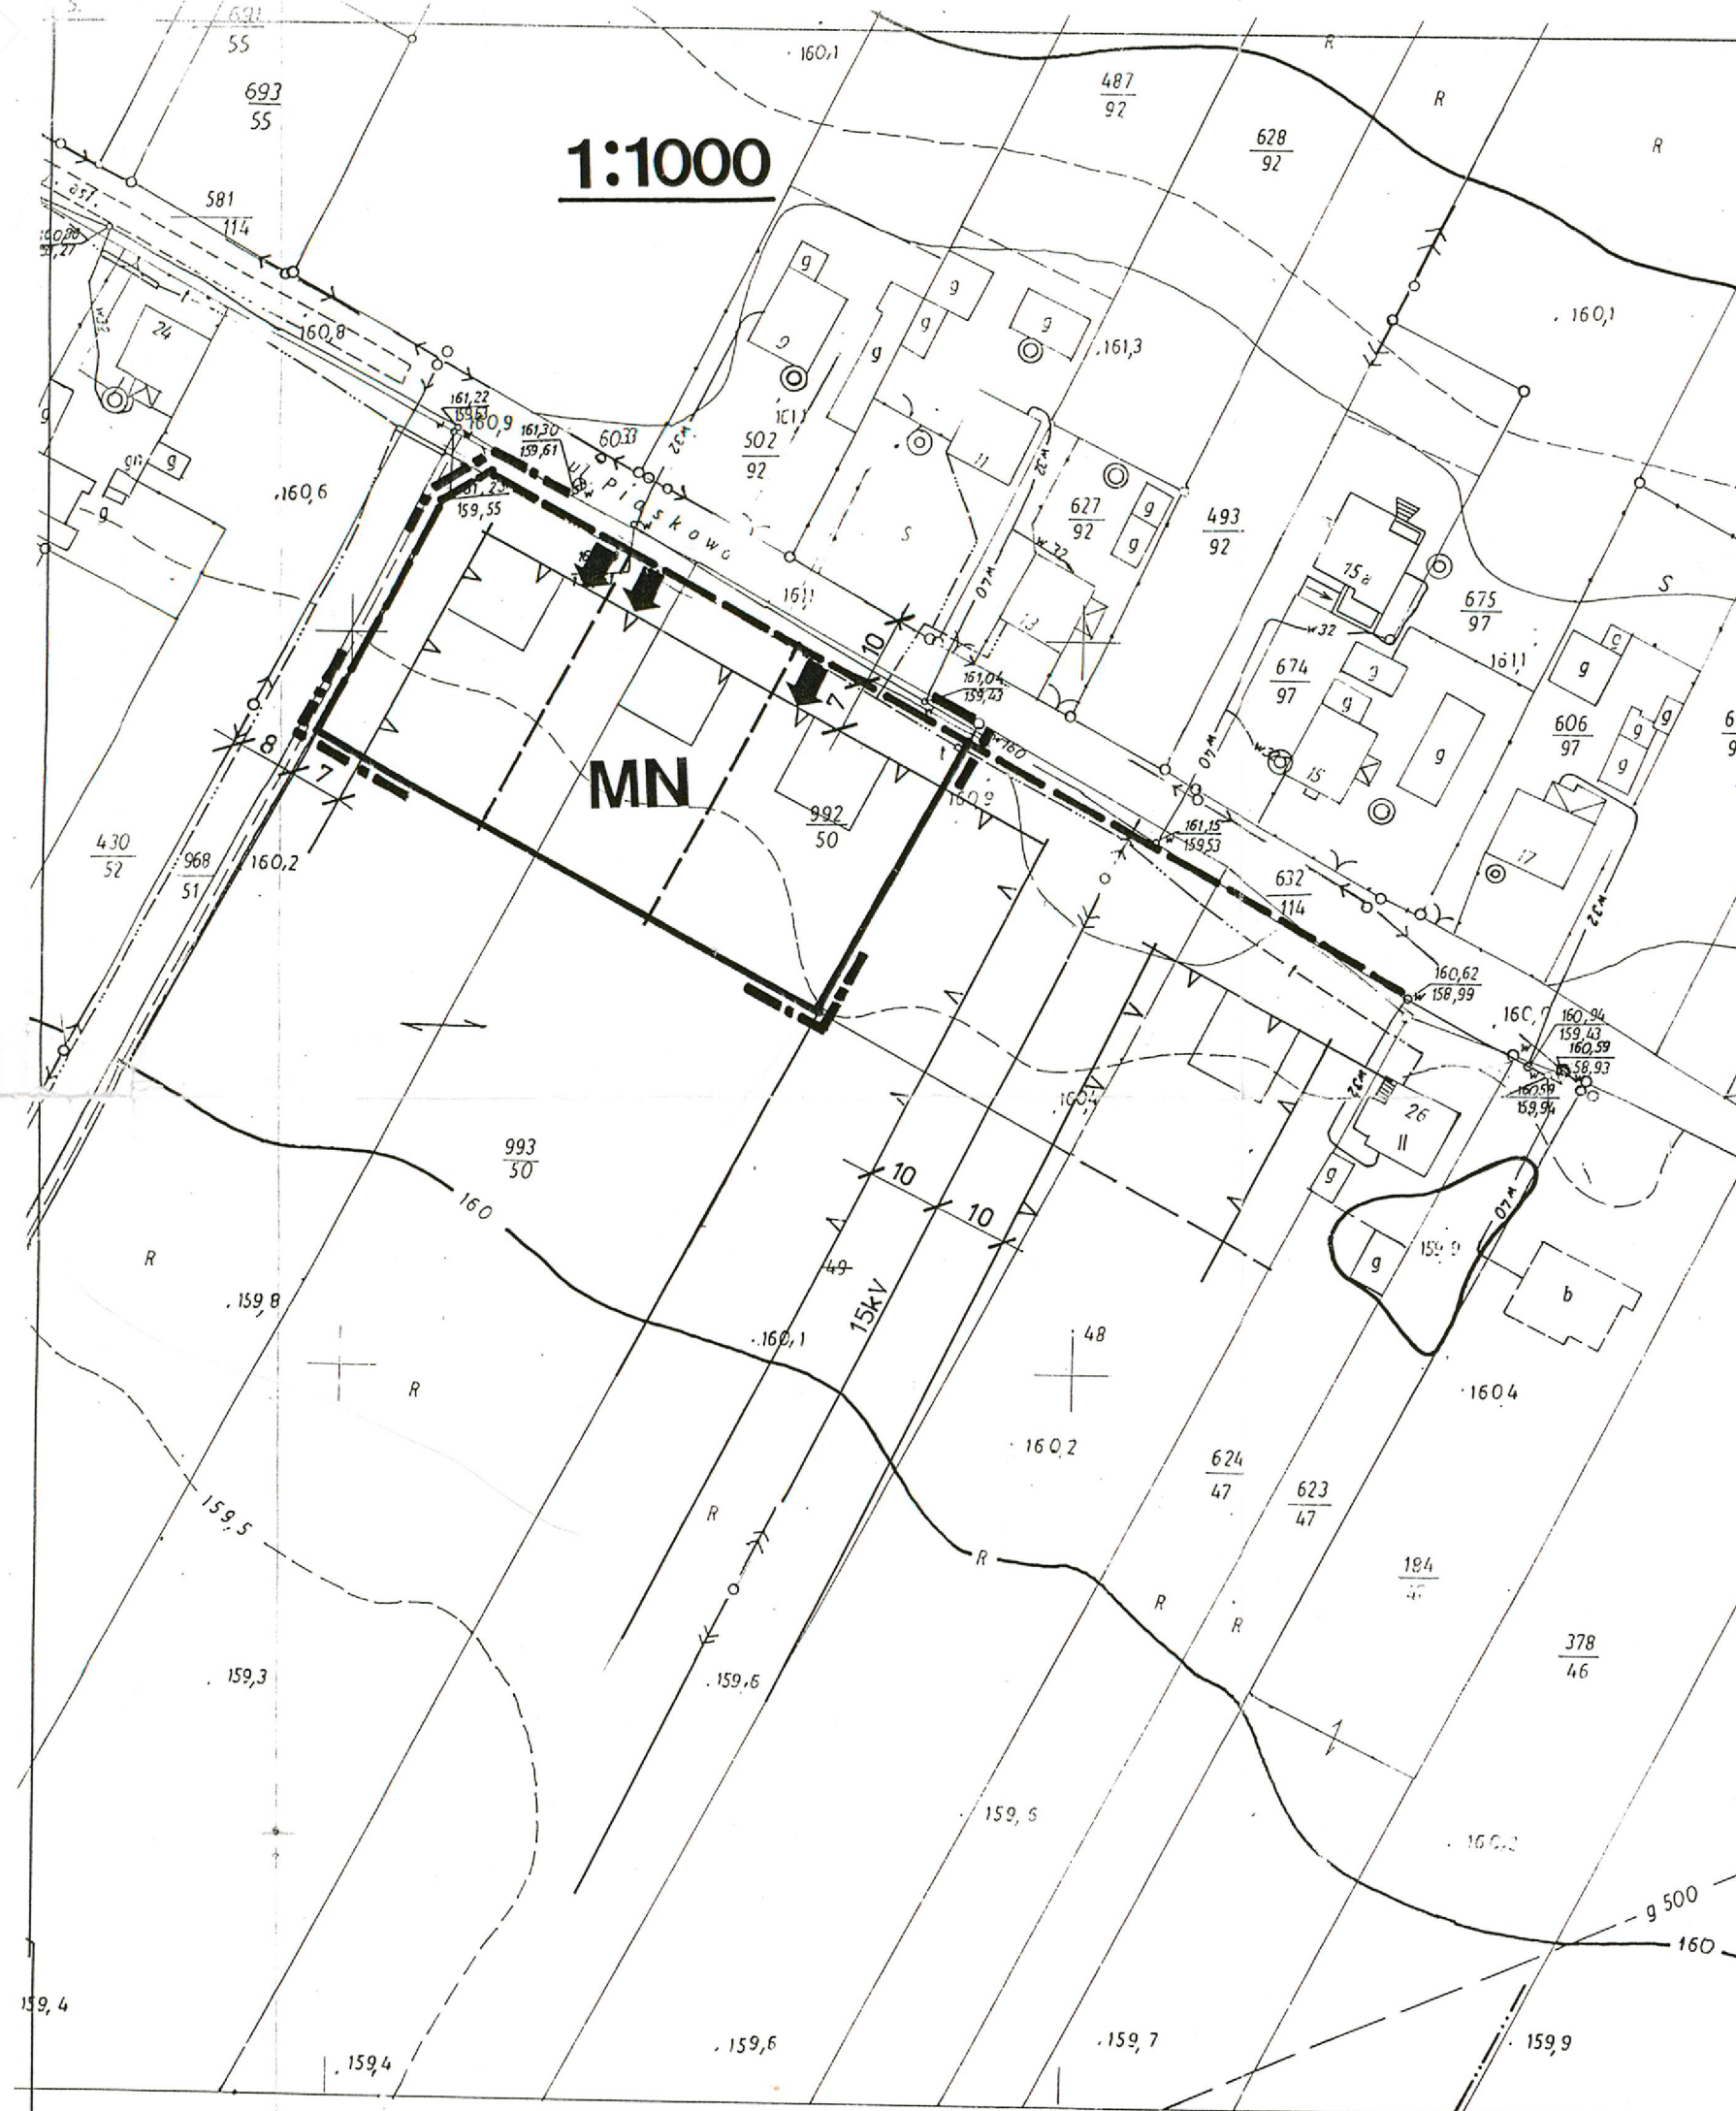

ZMIANY MIEJSCOWEGO PLANU ZAGOSPODAROWANIA PRZESTRZENNEGO GMINY ŁUBNIANY NA OBSZARZE WSI KOLANOWICE



ZAŁĄCZNIK DO UCHWAŁY NRXII...../ 99
RADY GMINY W ŁUBNIANACH Z DNIA30 GRUDNIA, 1999R






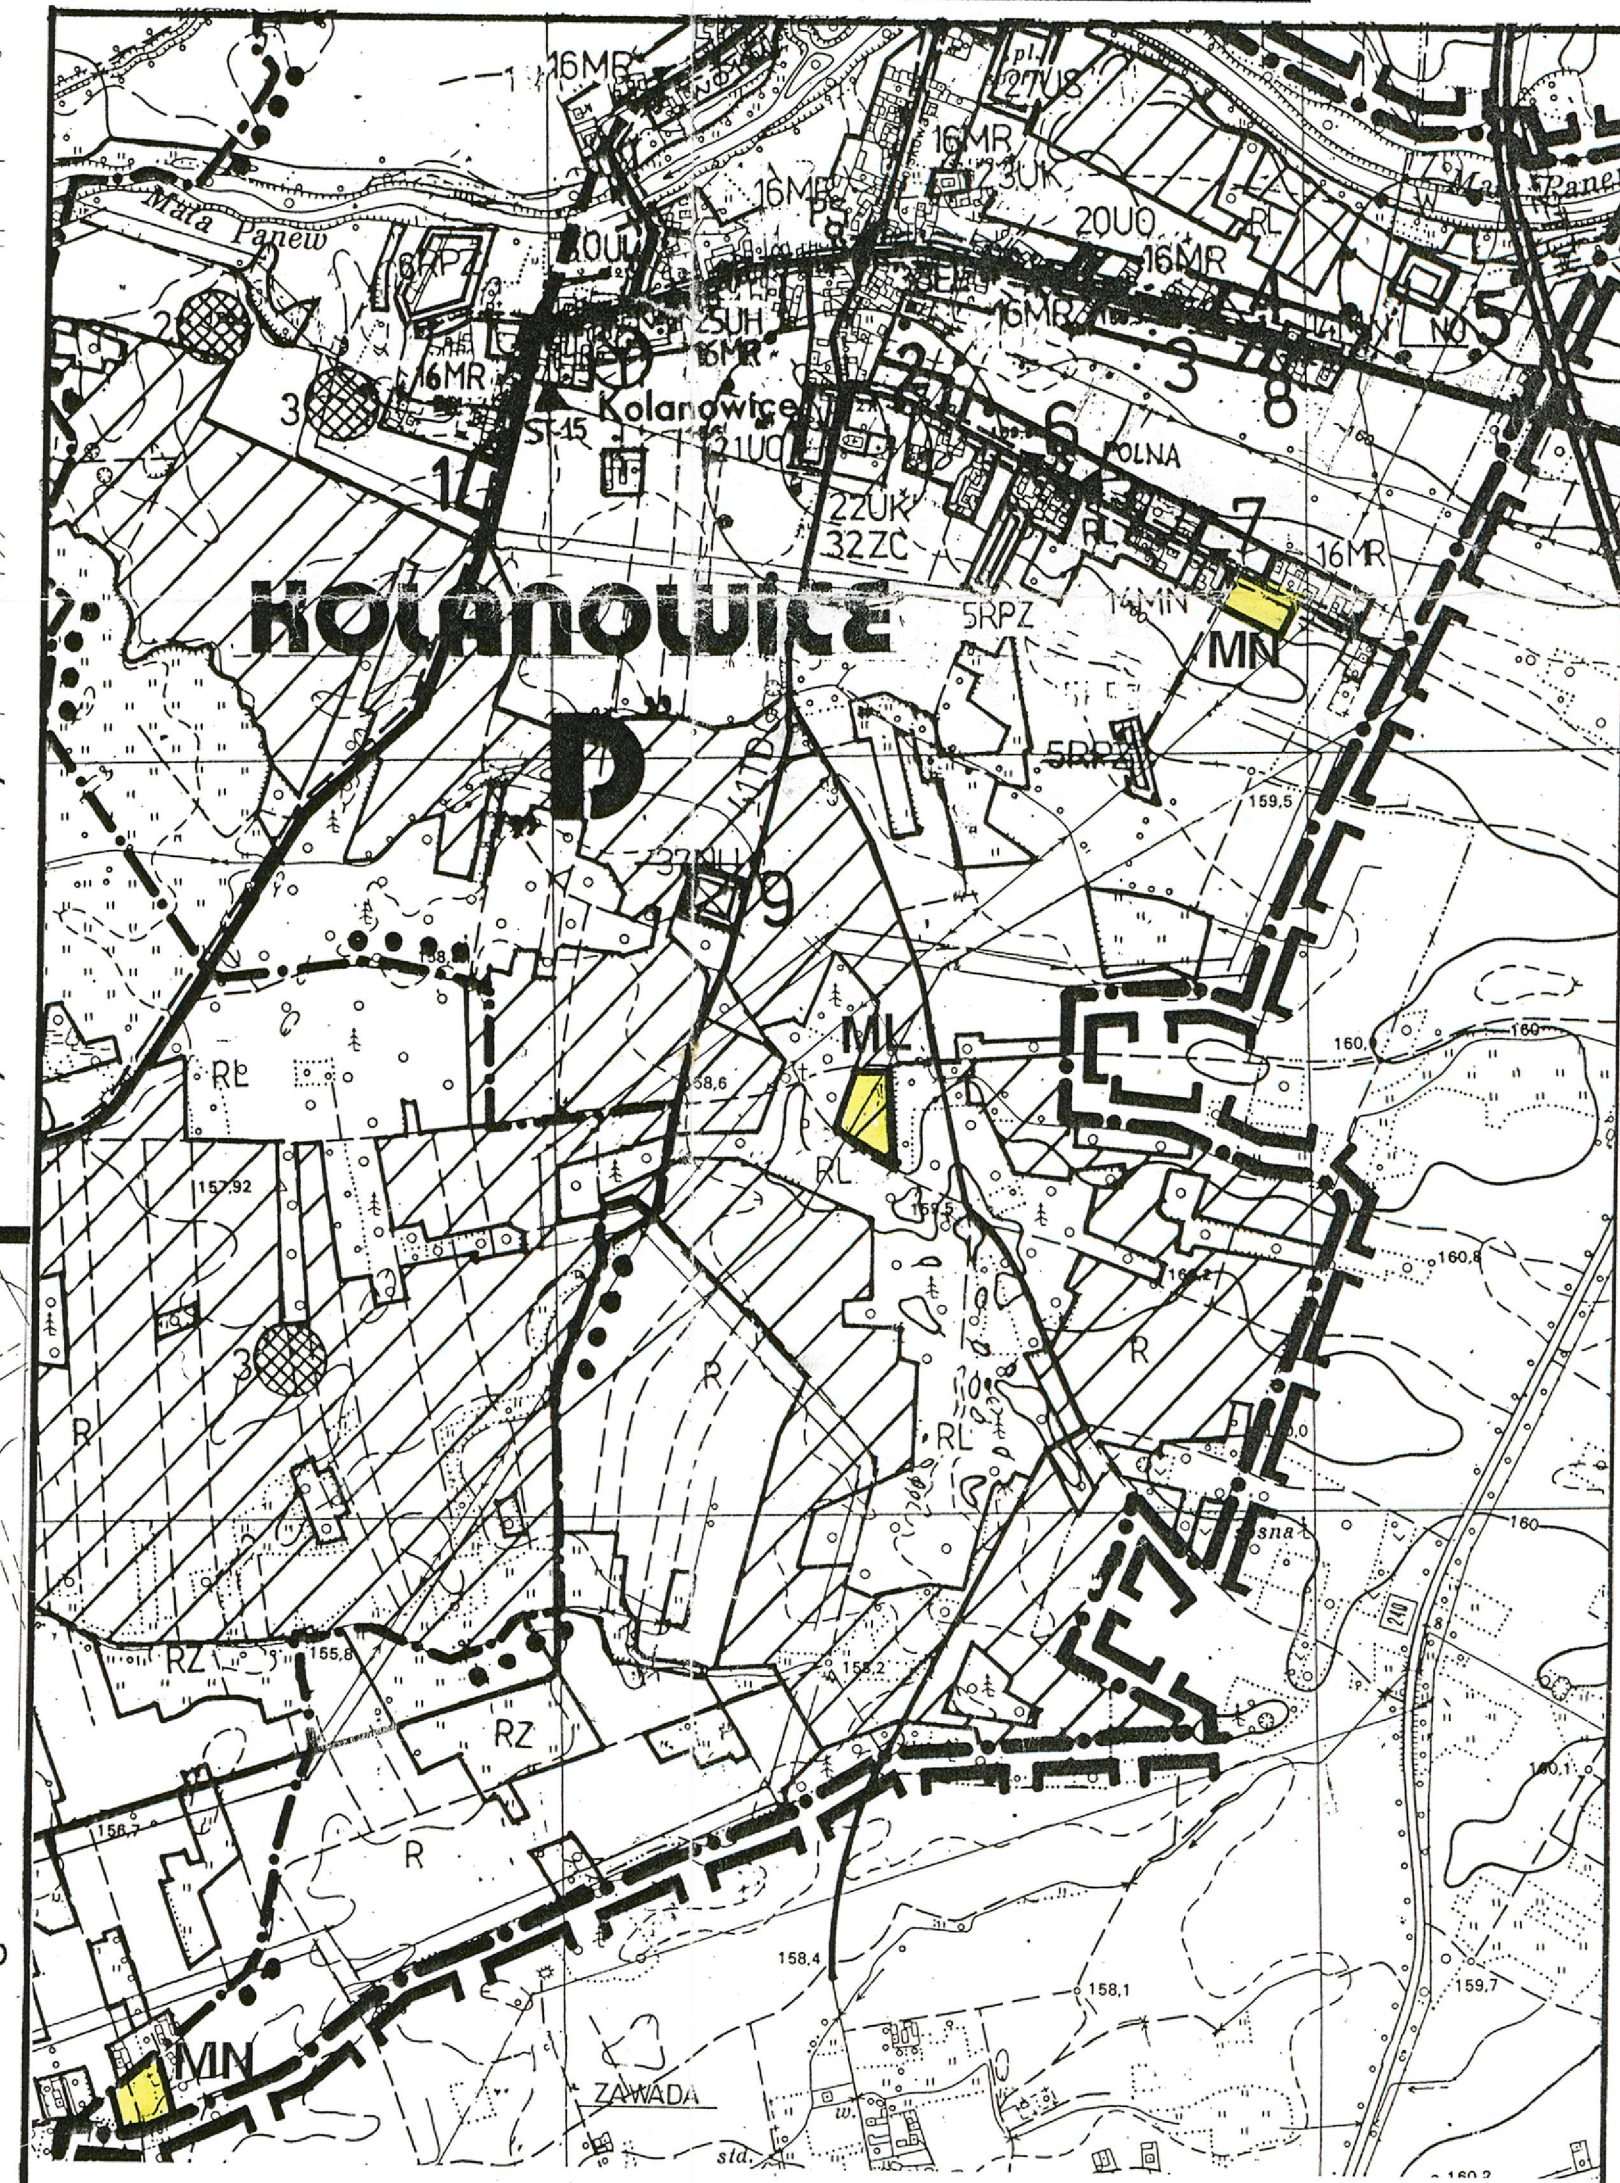


OZNACZENIA

- GRANICE OBSZARU OPRACOWANIA
- PRZEZNACZENIE: TEREN POD MIESZKANICTWO JEDNORODZINNE
- ZABUDOWA LETNISKOWA
- LINIE ROZGRANICZAJĄCE TERENY O RÓŻNYM SPOSOBIE UŻYTKOWANIA OBOWIAZUJĄCE / POSTULOWANE
- NIEPRZEKRACZALNE LINIE ZABUDOWY
- GŁÓWNY DOJAZD DO TERENU
- LINIA ENERGETYCZNA 15kV
- GAZOCIĄG WYSOKOPRĘŻNY ZE STREFĄ LASY I ZALESIENIA

WIEŚ KOLANOWICE-
WYRYS FRAGMENTU MIEJSCOWEGO PLANU
ZAGOSPODAROWANIA PRZESTRZENNEGO GMINY ŁUBNIANY 1:10 000

OZNACZENIA:		MN-ML	- OBSZAR ZMIANY PLANU
MW MN	- MIESZKANICTWO	UR	- RZEMIOSŁO USŁUGOWE
KS	- USŁUGI KOMUNIKACJI	UT	- TURYSTYKA I WYPOCZYNEK
MR	- ZABUDOWA ZAGRODOWA	RZ	- ŁĄKI I PASTWISKA
RP	- POLA ORNE	RL	- LASY I ZALESIENIA

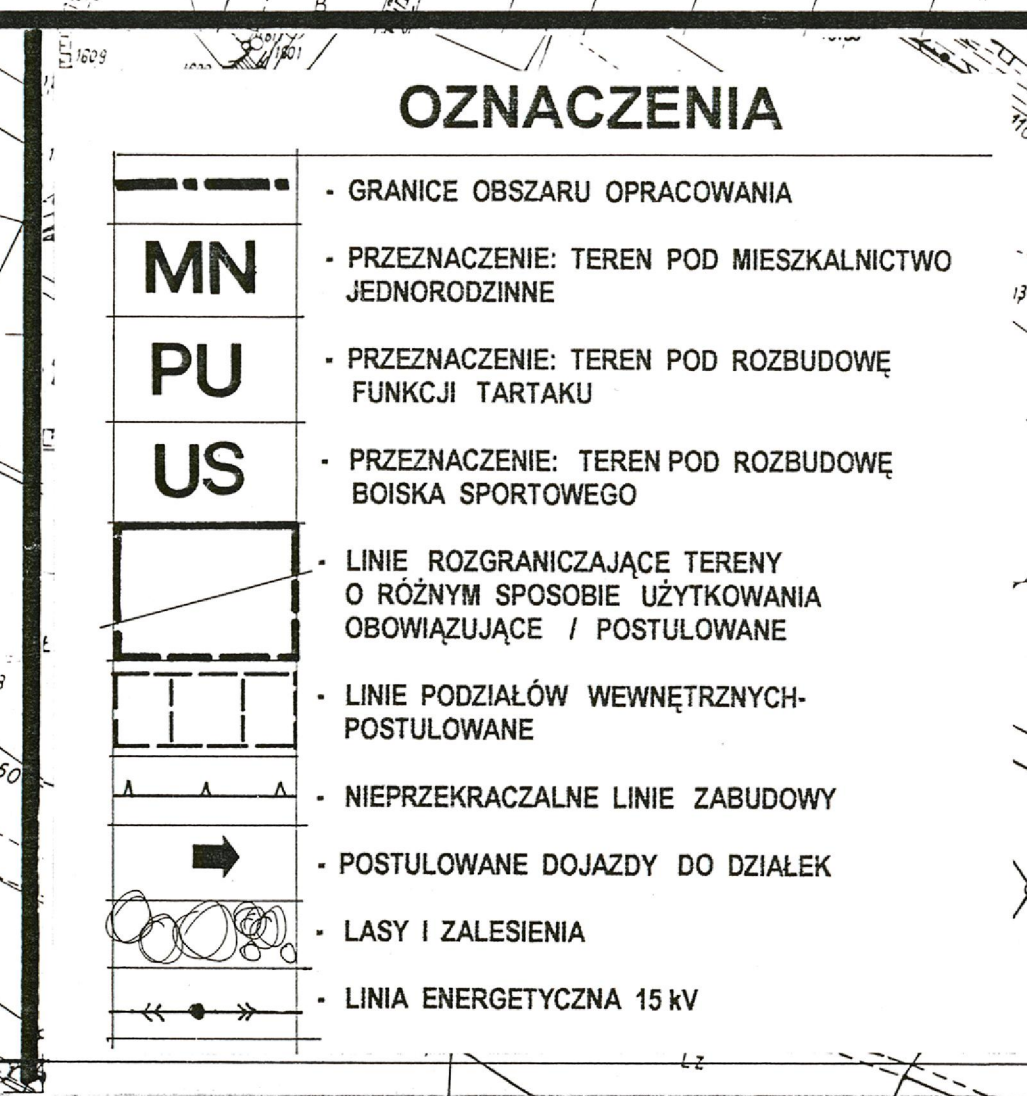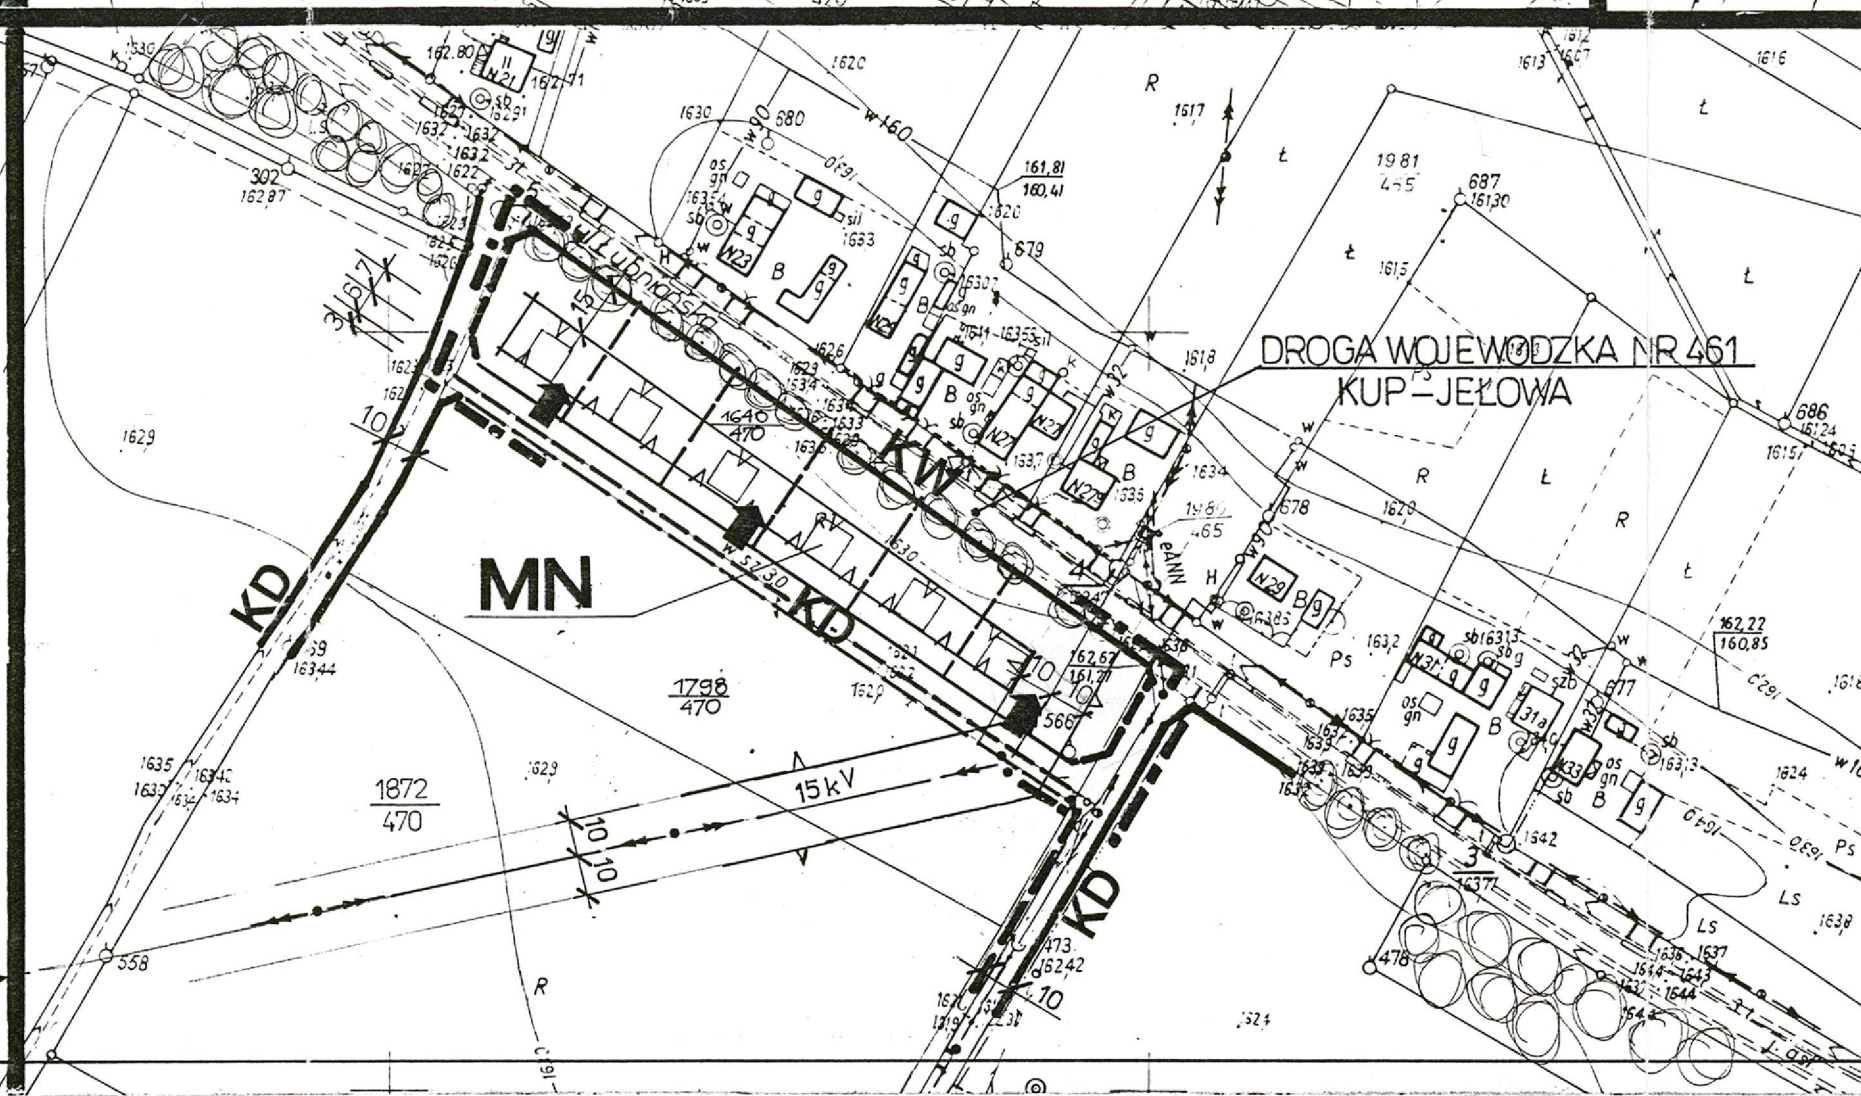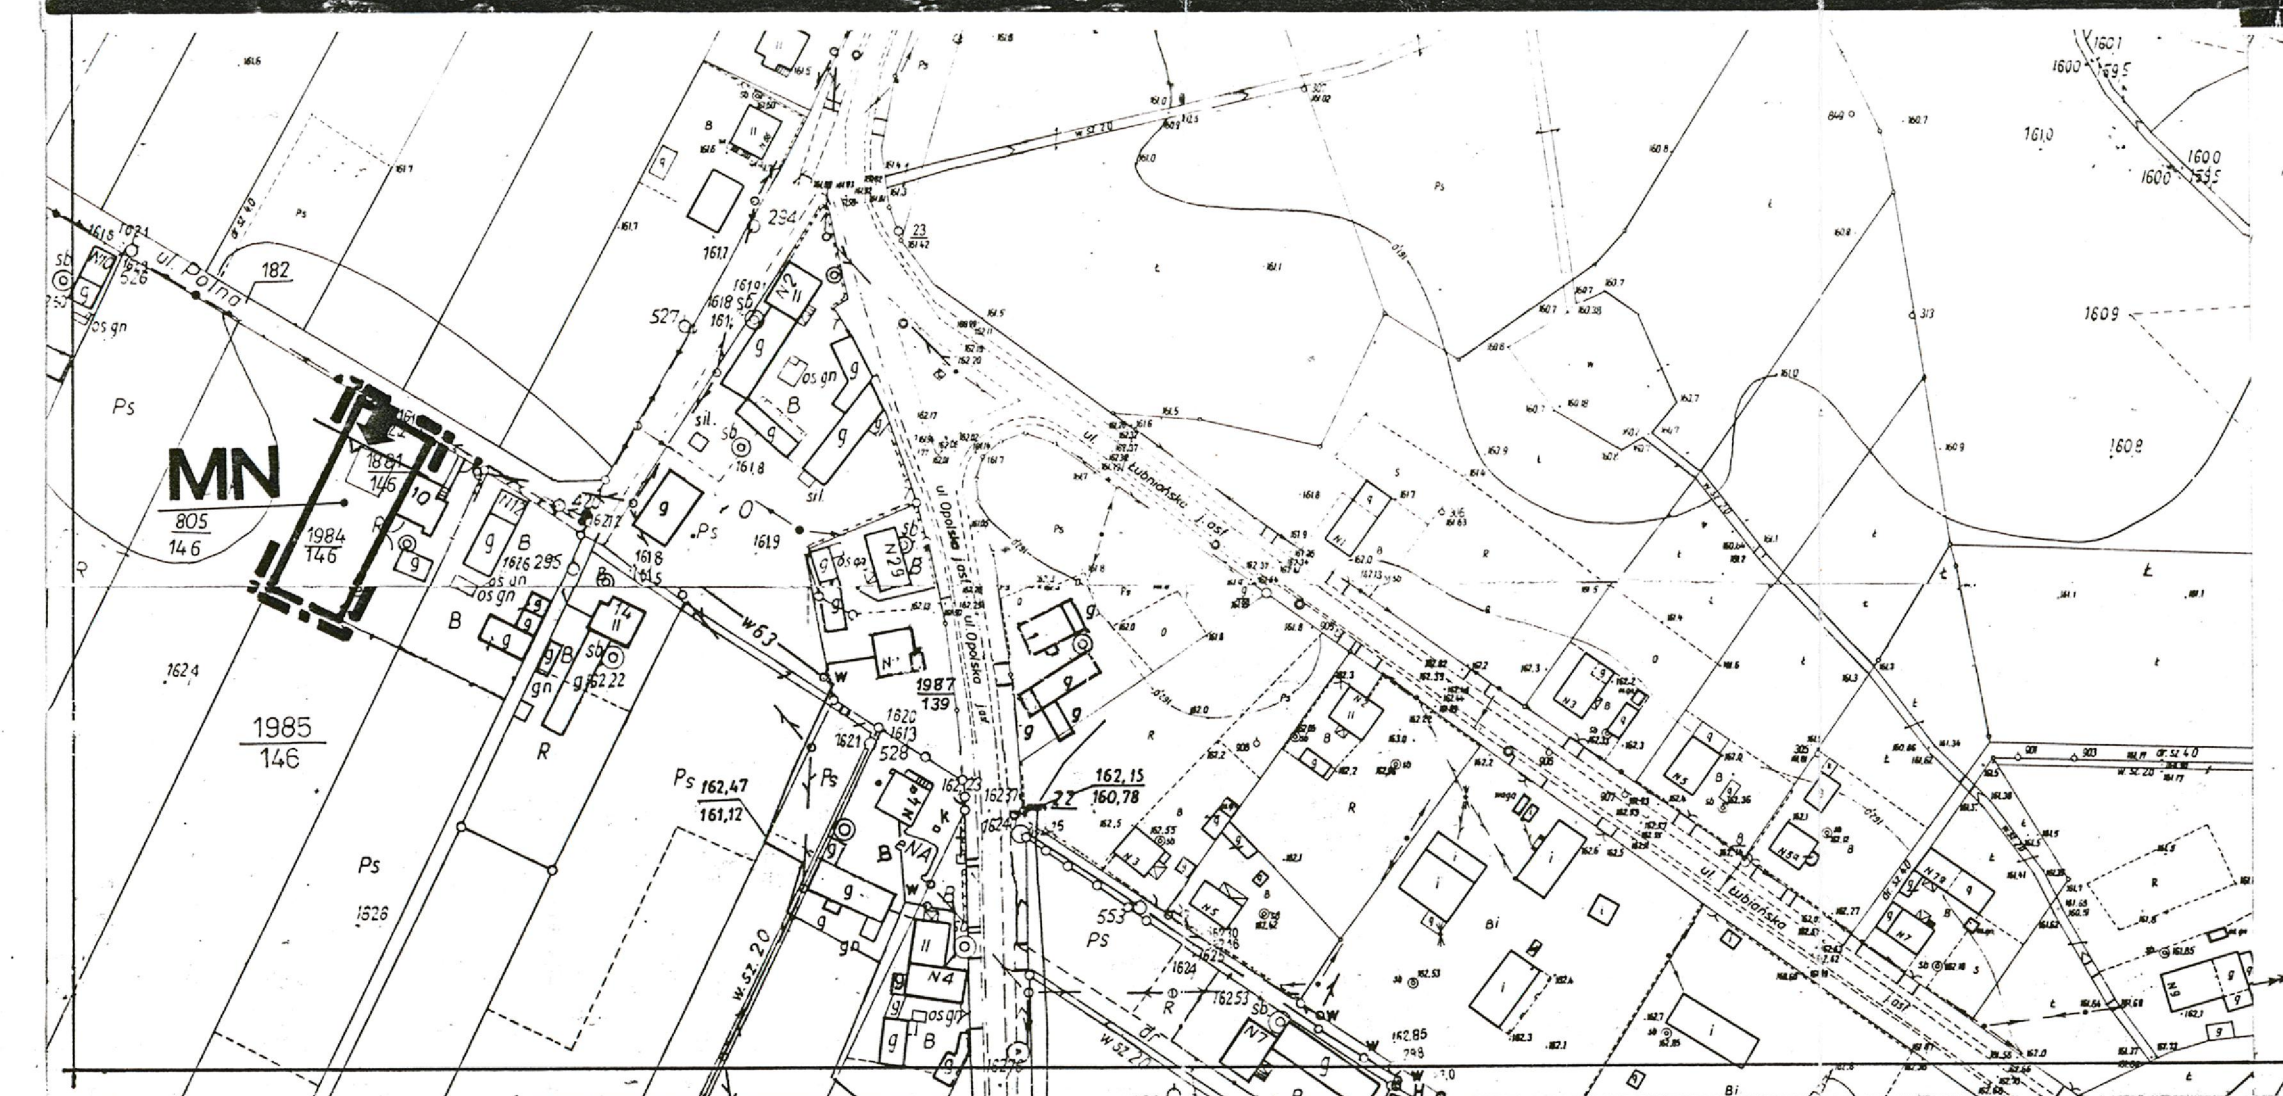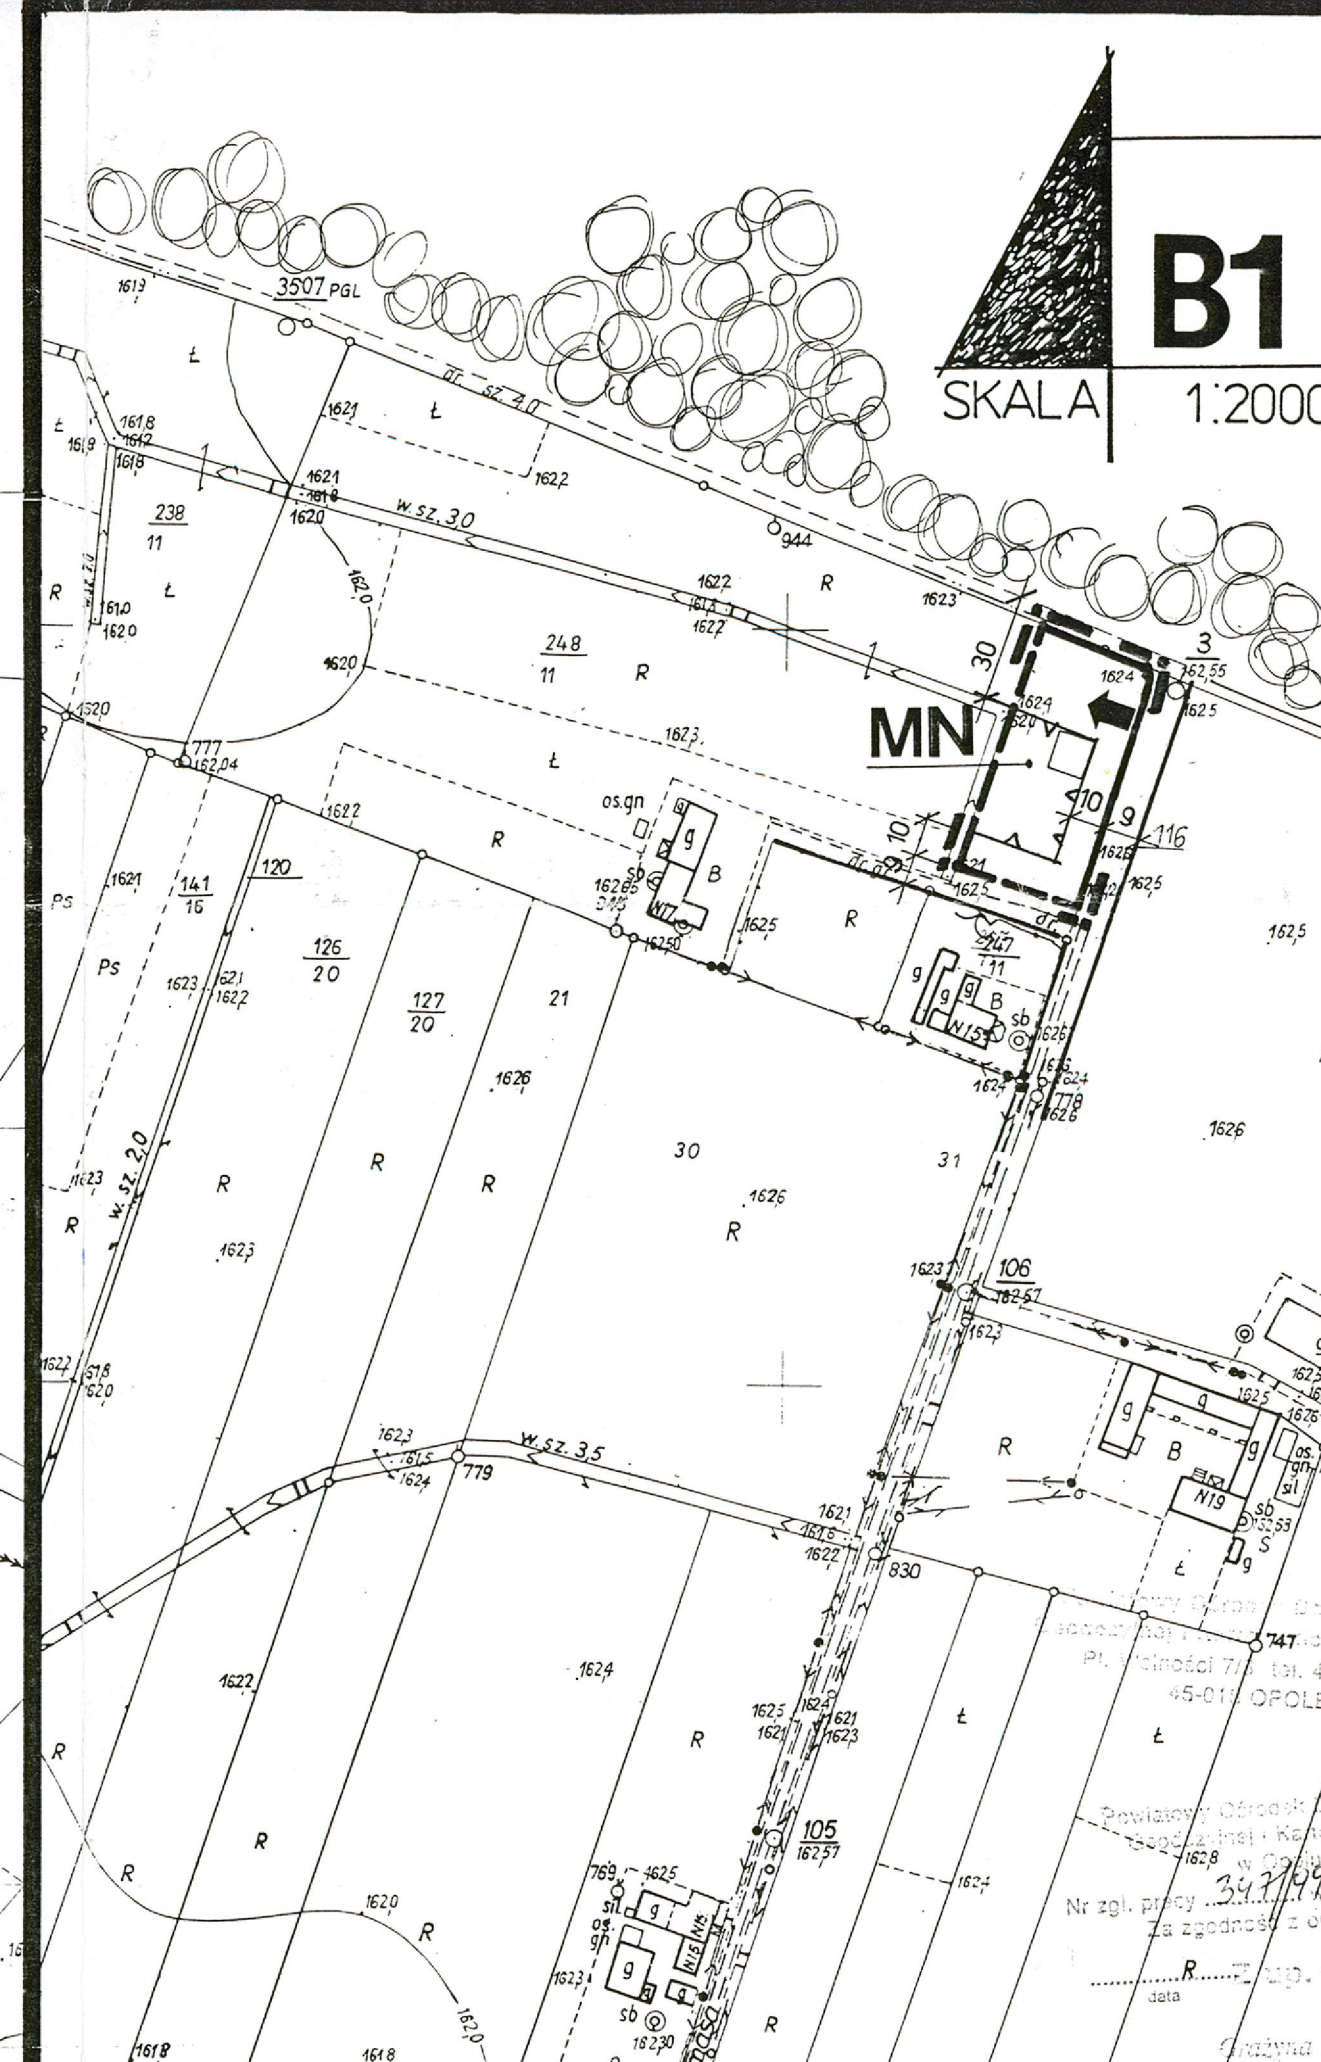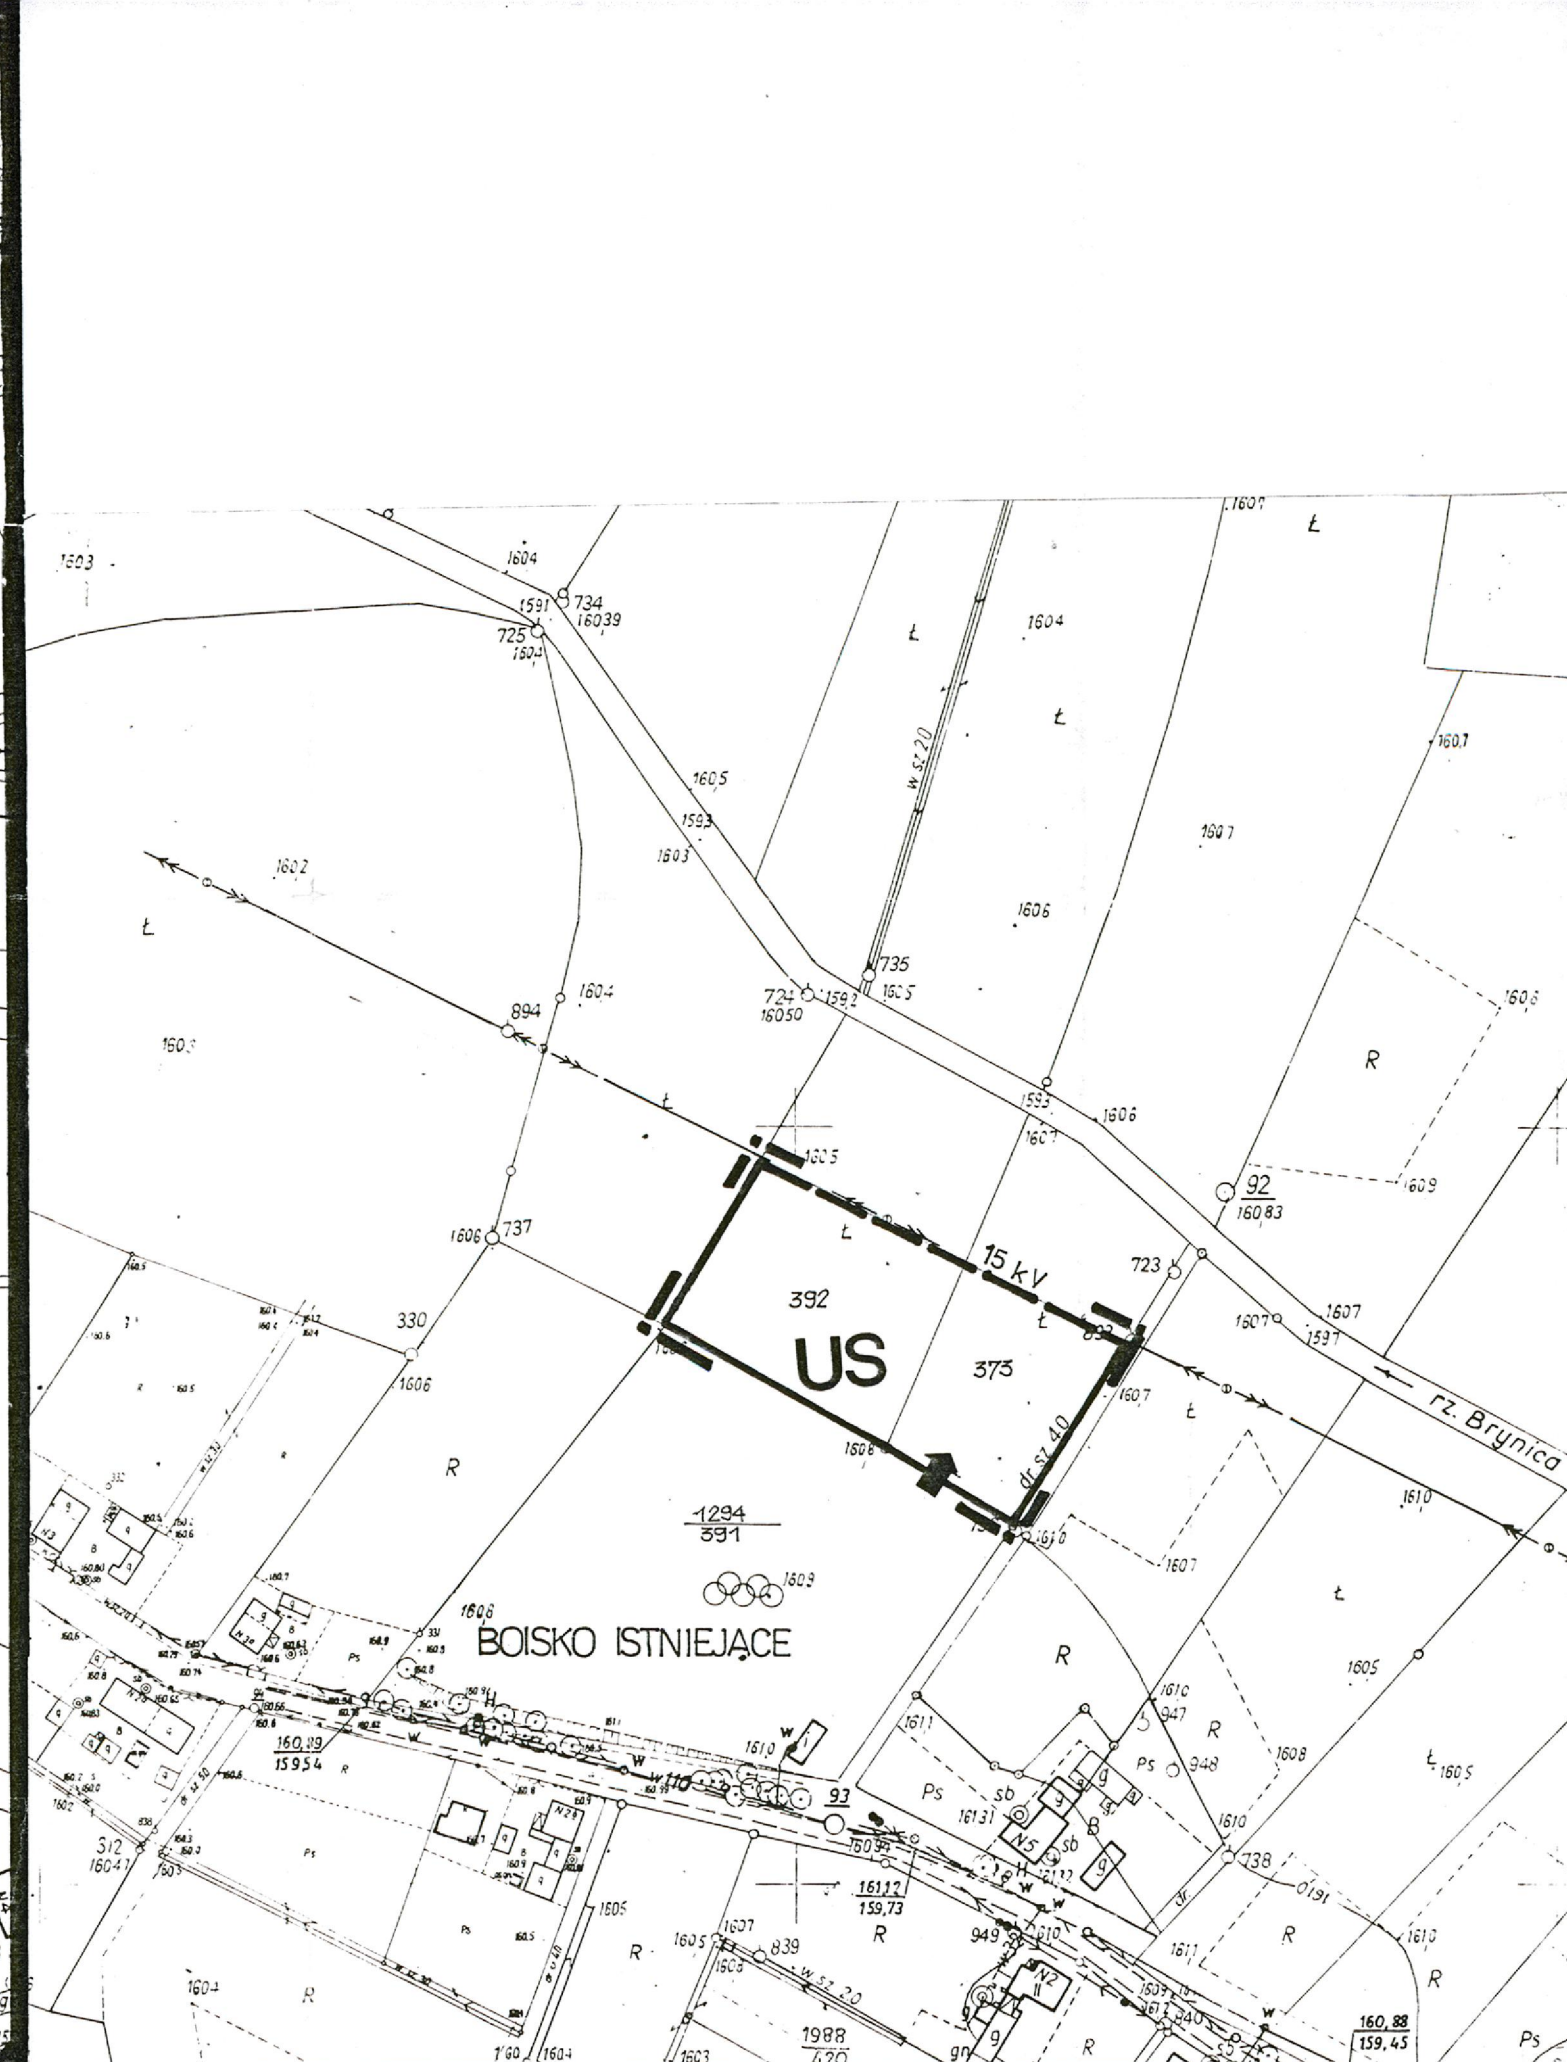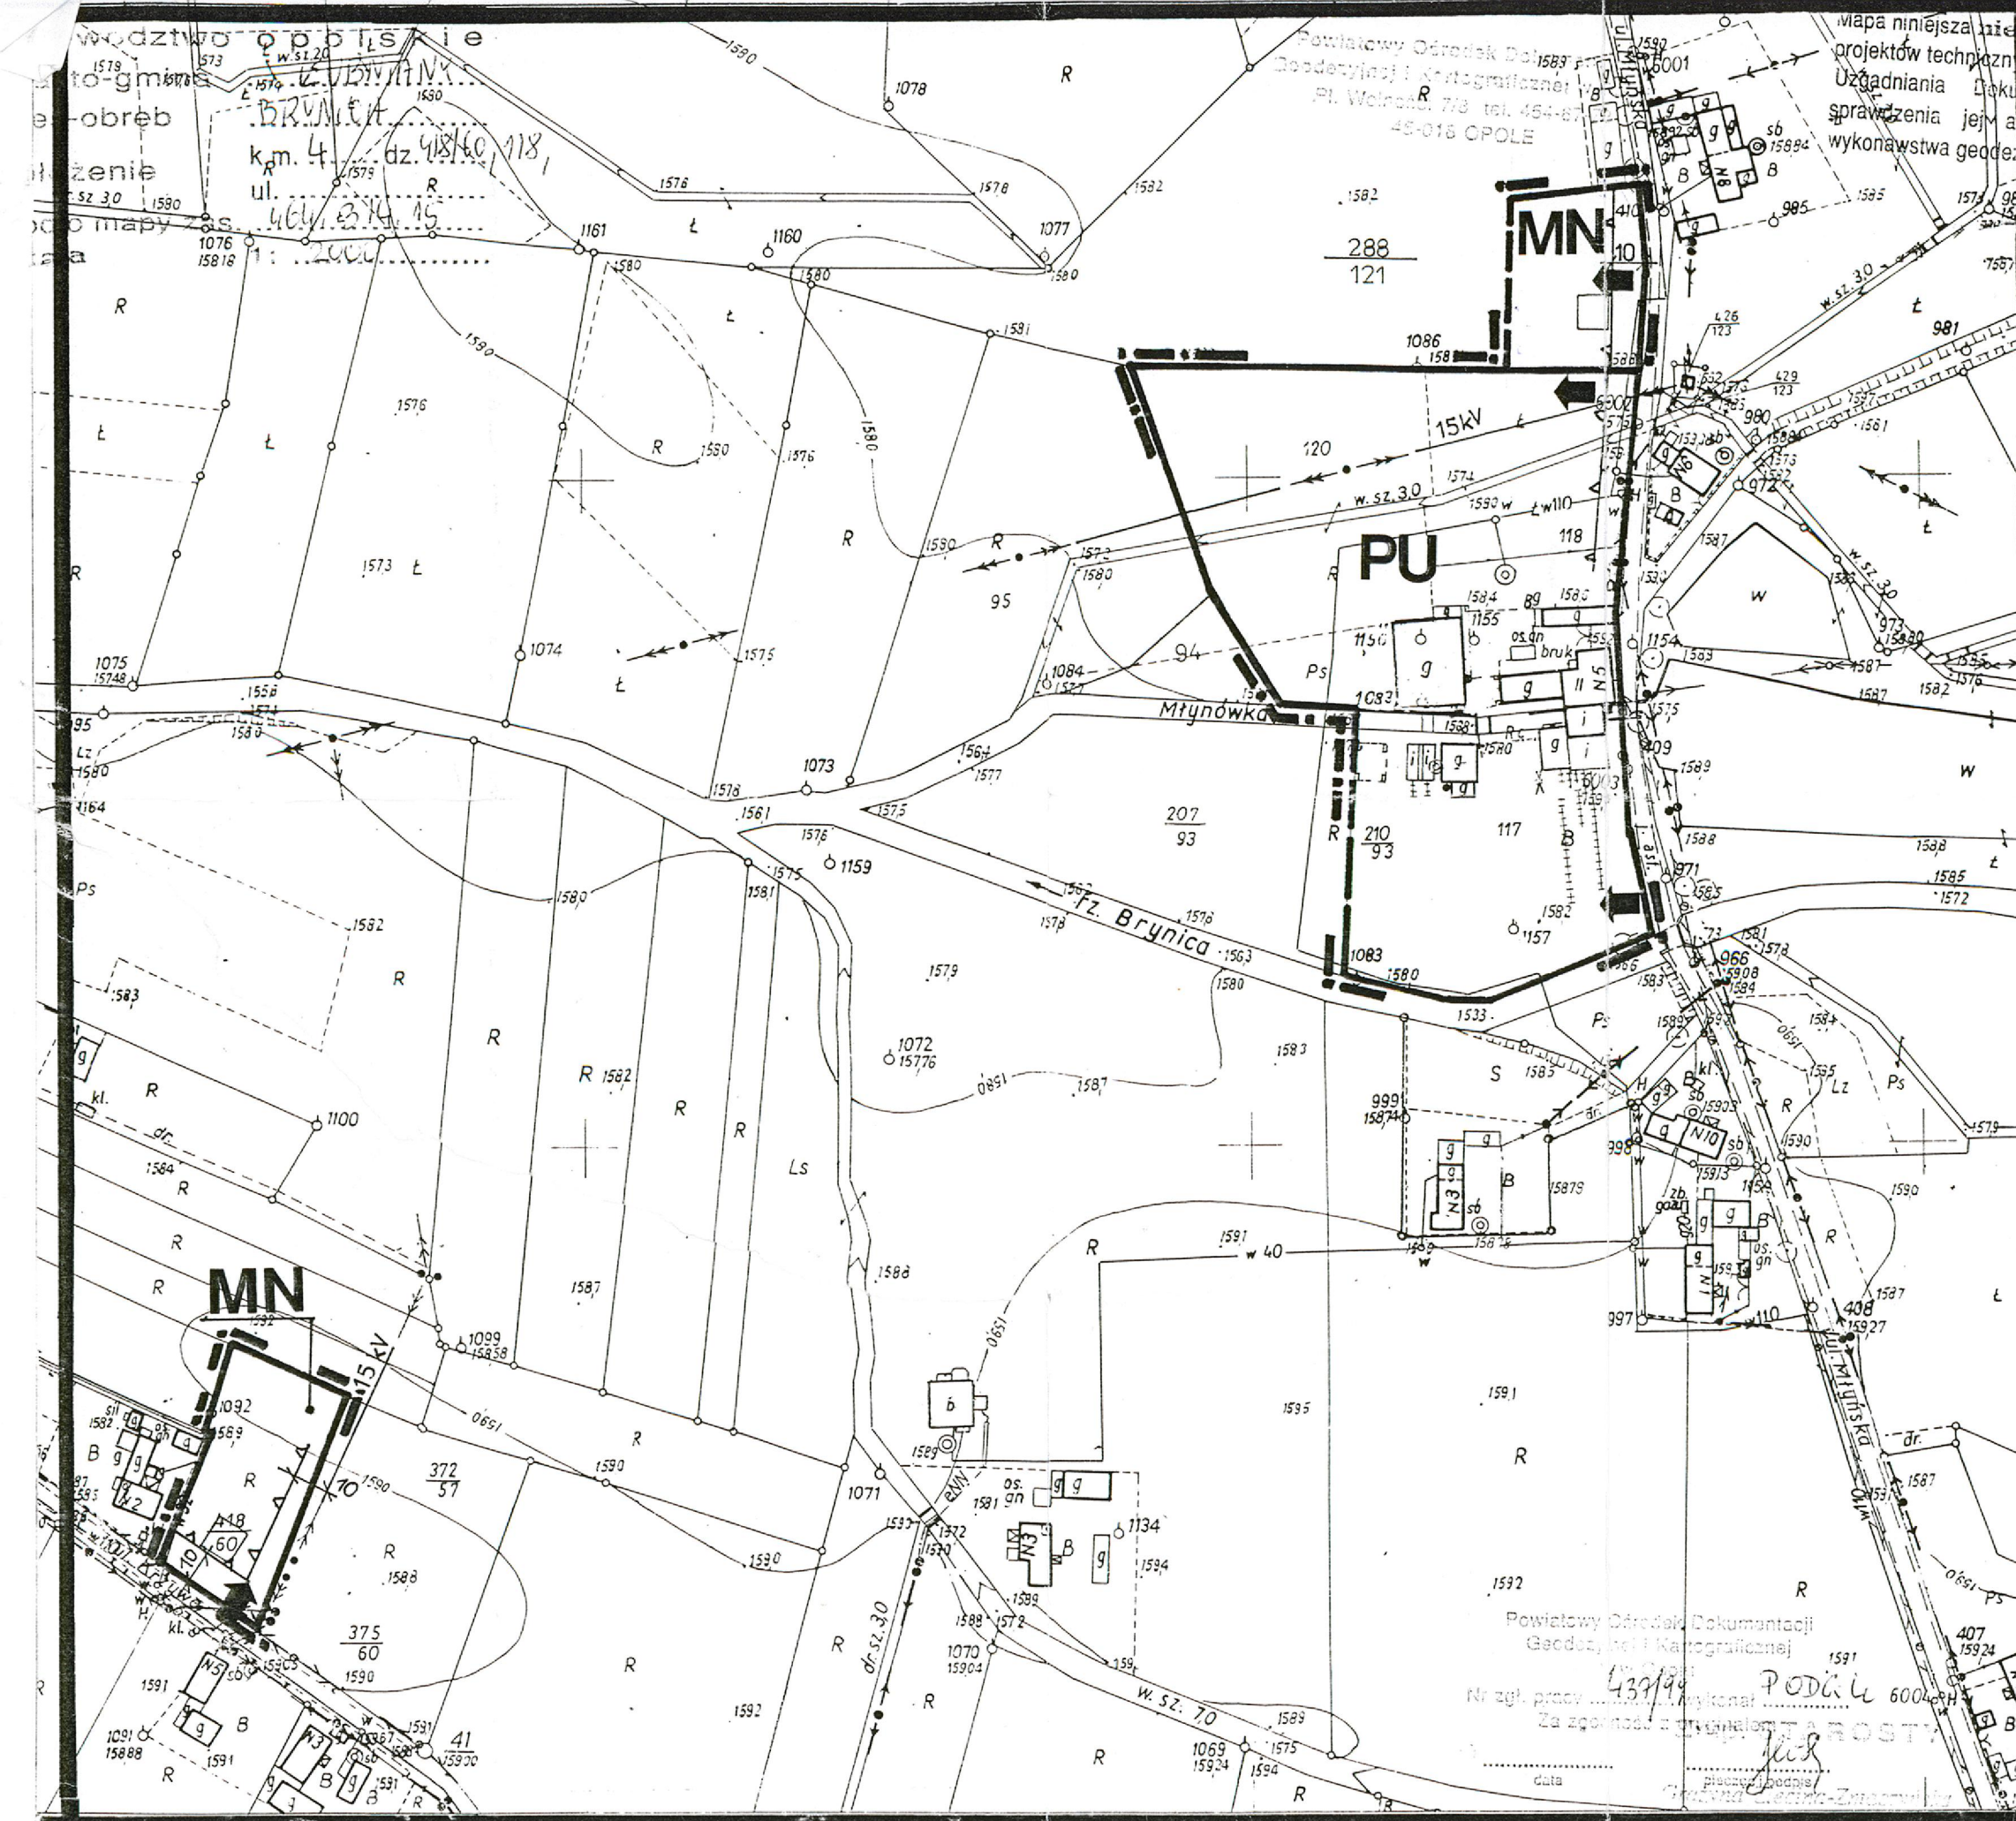

ZMIANY MIEJSCOWEGO PLANU ZAGOSPODAROWANIA PRZESTRZENNEGO GMINY ŁUBNIANY NA OBSZARZE WSI BRYNICA -SUROWINA




ZAŁĄCZNIK DO UCHWAŁY NR XII / 1999
RADY GMINY W ŁUBNIANACH Z DNIA ... 30 GRUDNIA 1999R

B2
SKALA 1:2000

OZNACZENIA

- GRANICE OBSZARU OPRACOWANIA
- PRZEZNACZENIE: TEREN POD MIESZKAŁNICTWO JEDNORODZINNE
- LINIE ROZGRANICZAJĄCE TERENY O RÓŻNYM SPOSOBIE UŻYTKOWANIA OBOWIĄZUJĄCE / POSTULOWANE
- LINIE PODZIAŁÓW WEWNĘTRZNYCH: POSTULOWANE
- NIEPRZEKRACZALNE LINIE ZABUDOWY
- POSTULOWANE DOJAZDY DO DZIAŁEK
- LASY I ZALESIENIA
- LINIA ENERGETYCZNA 15kV

Mapa niniejsza nie jest
projektów technicznych
Uzgodnienia i Dokum
sprawdzenia jej akt
wykonawstwa geodezyj



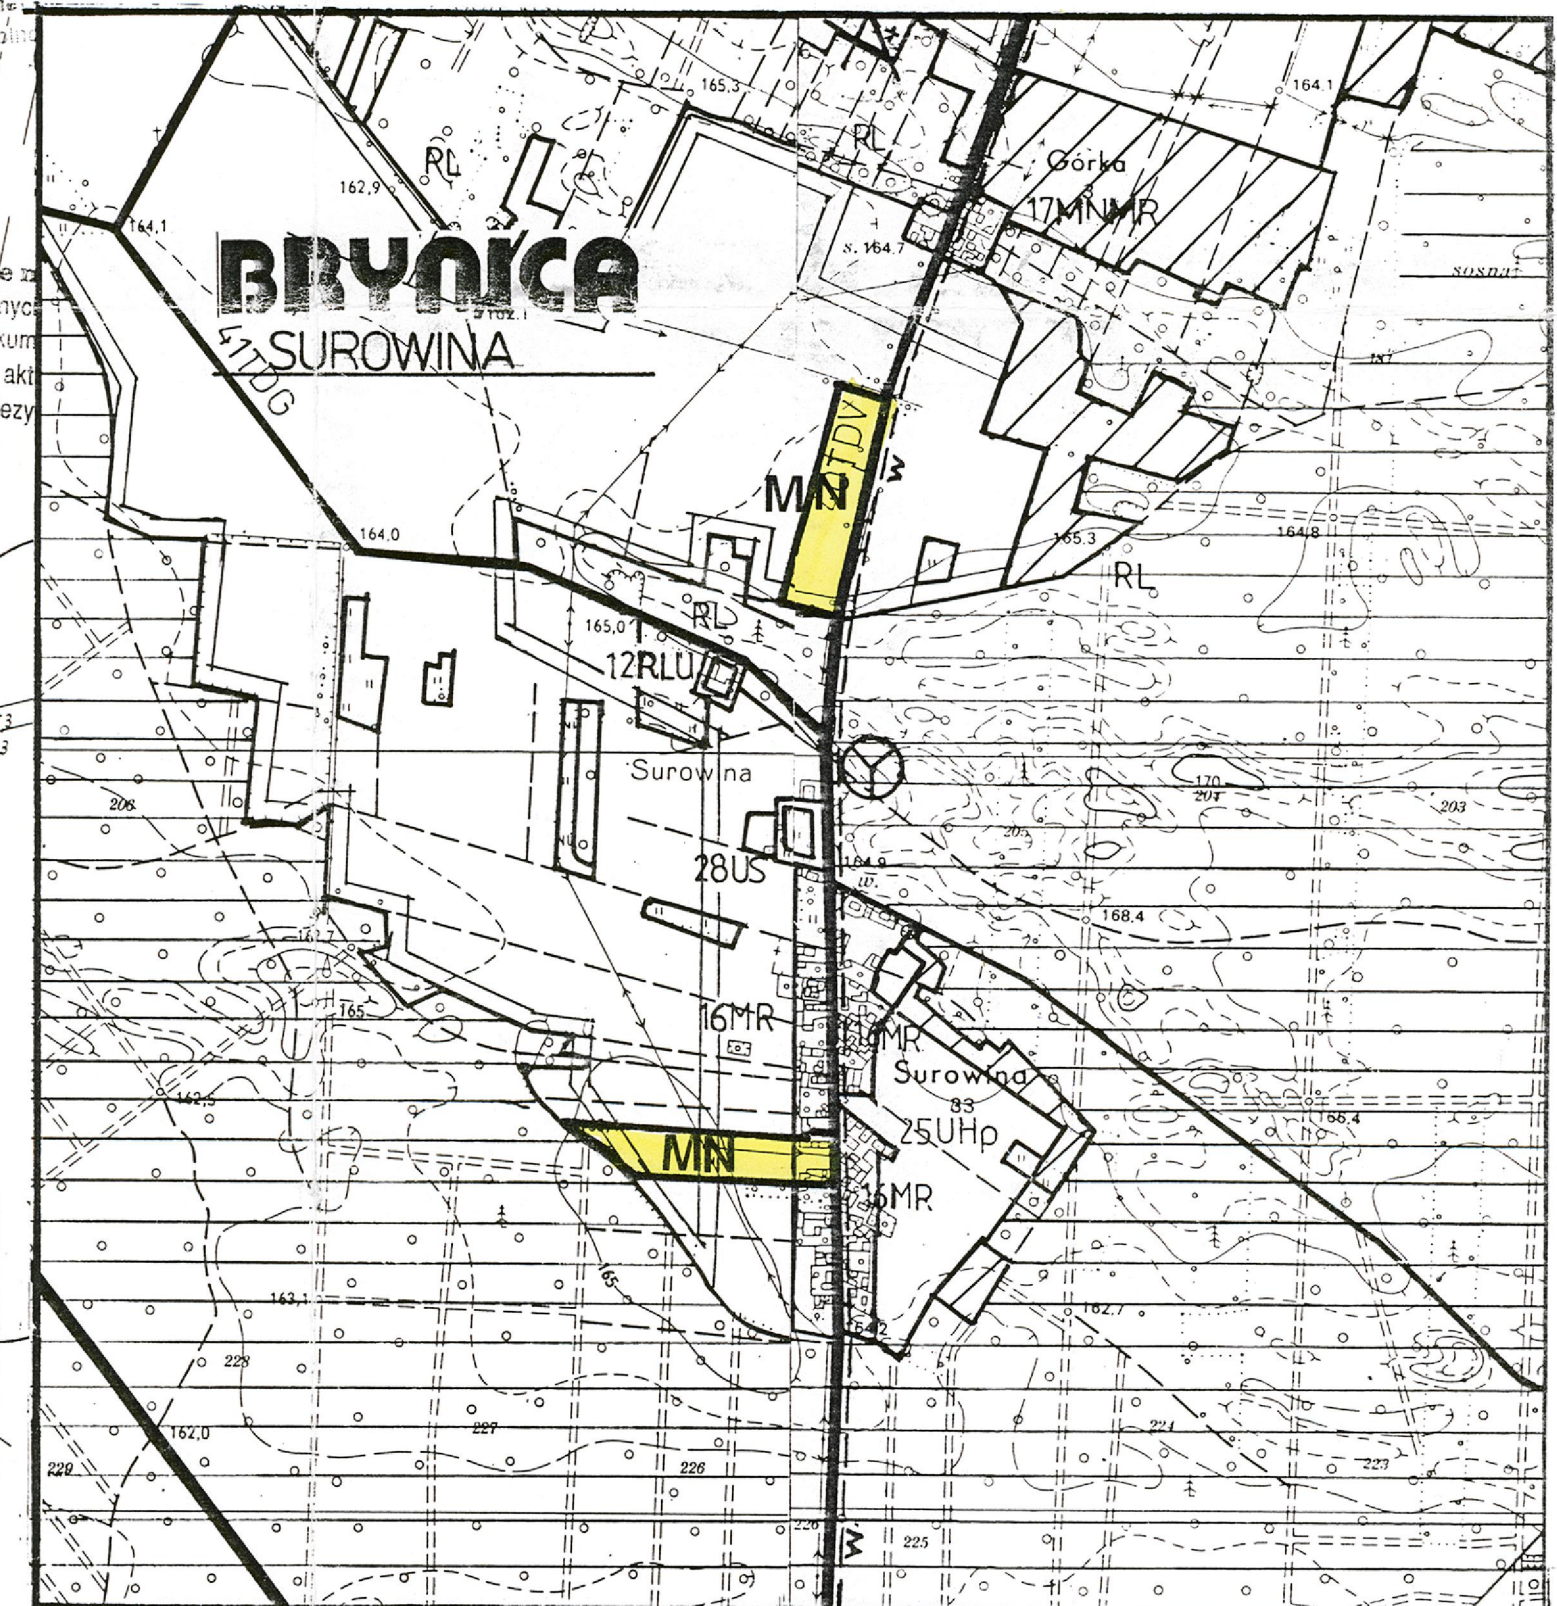


WIEŚ BRYNICA - SUROWINA
WYRYS FRAGMENTU MIEJSCOWEGO PLANU
ZAGOSPODAROWANIA PRZESTRZENNEGO GMINY ŁUBNIANY 1:10 000

OZNACZENIA: - OBSZAR ZMIANY PLANU

MN	- MIESZKAŁNICTWO	US	- TERENY SPORTOWE
MR	- ZABUDOWA ZAGRODOWA	RZ	- ŁĄKI I PASTWISKA
RP	- POLA ORNE	RL	- LASY I ZALESIENIA

AUTORZY PLANU	arch. Maria Stepien- Wydrych	upr. urbanist. Nr 844/89	OPRACOWANO czerwiec - grudzień 1999r.
	arch. Marek Przybylski	upr. urbanist. Nr 845/89	

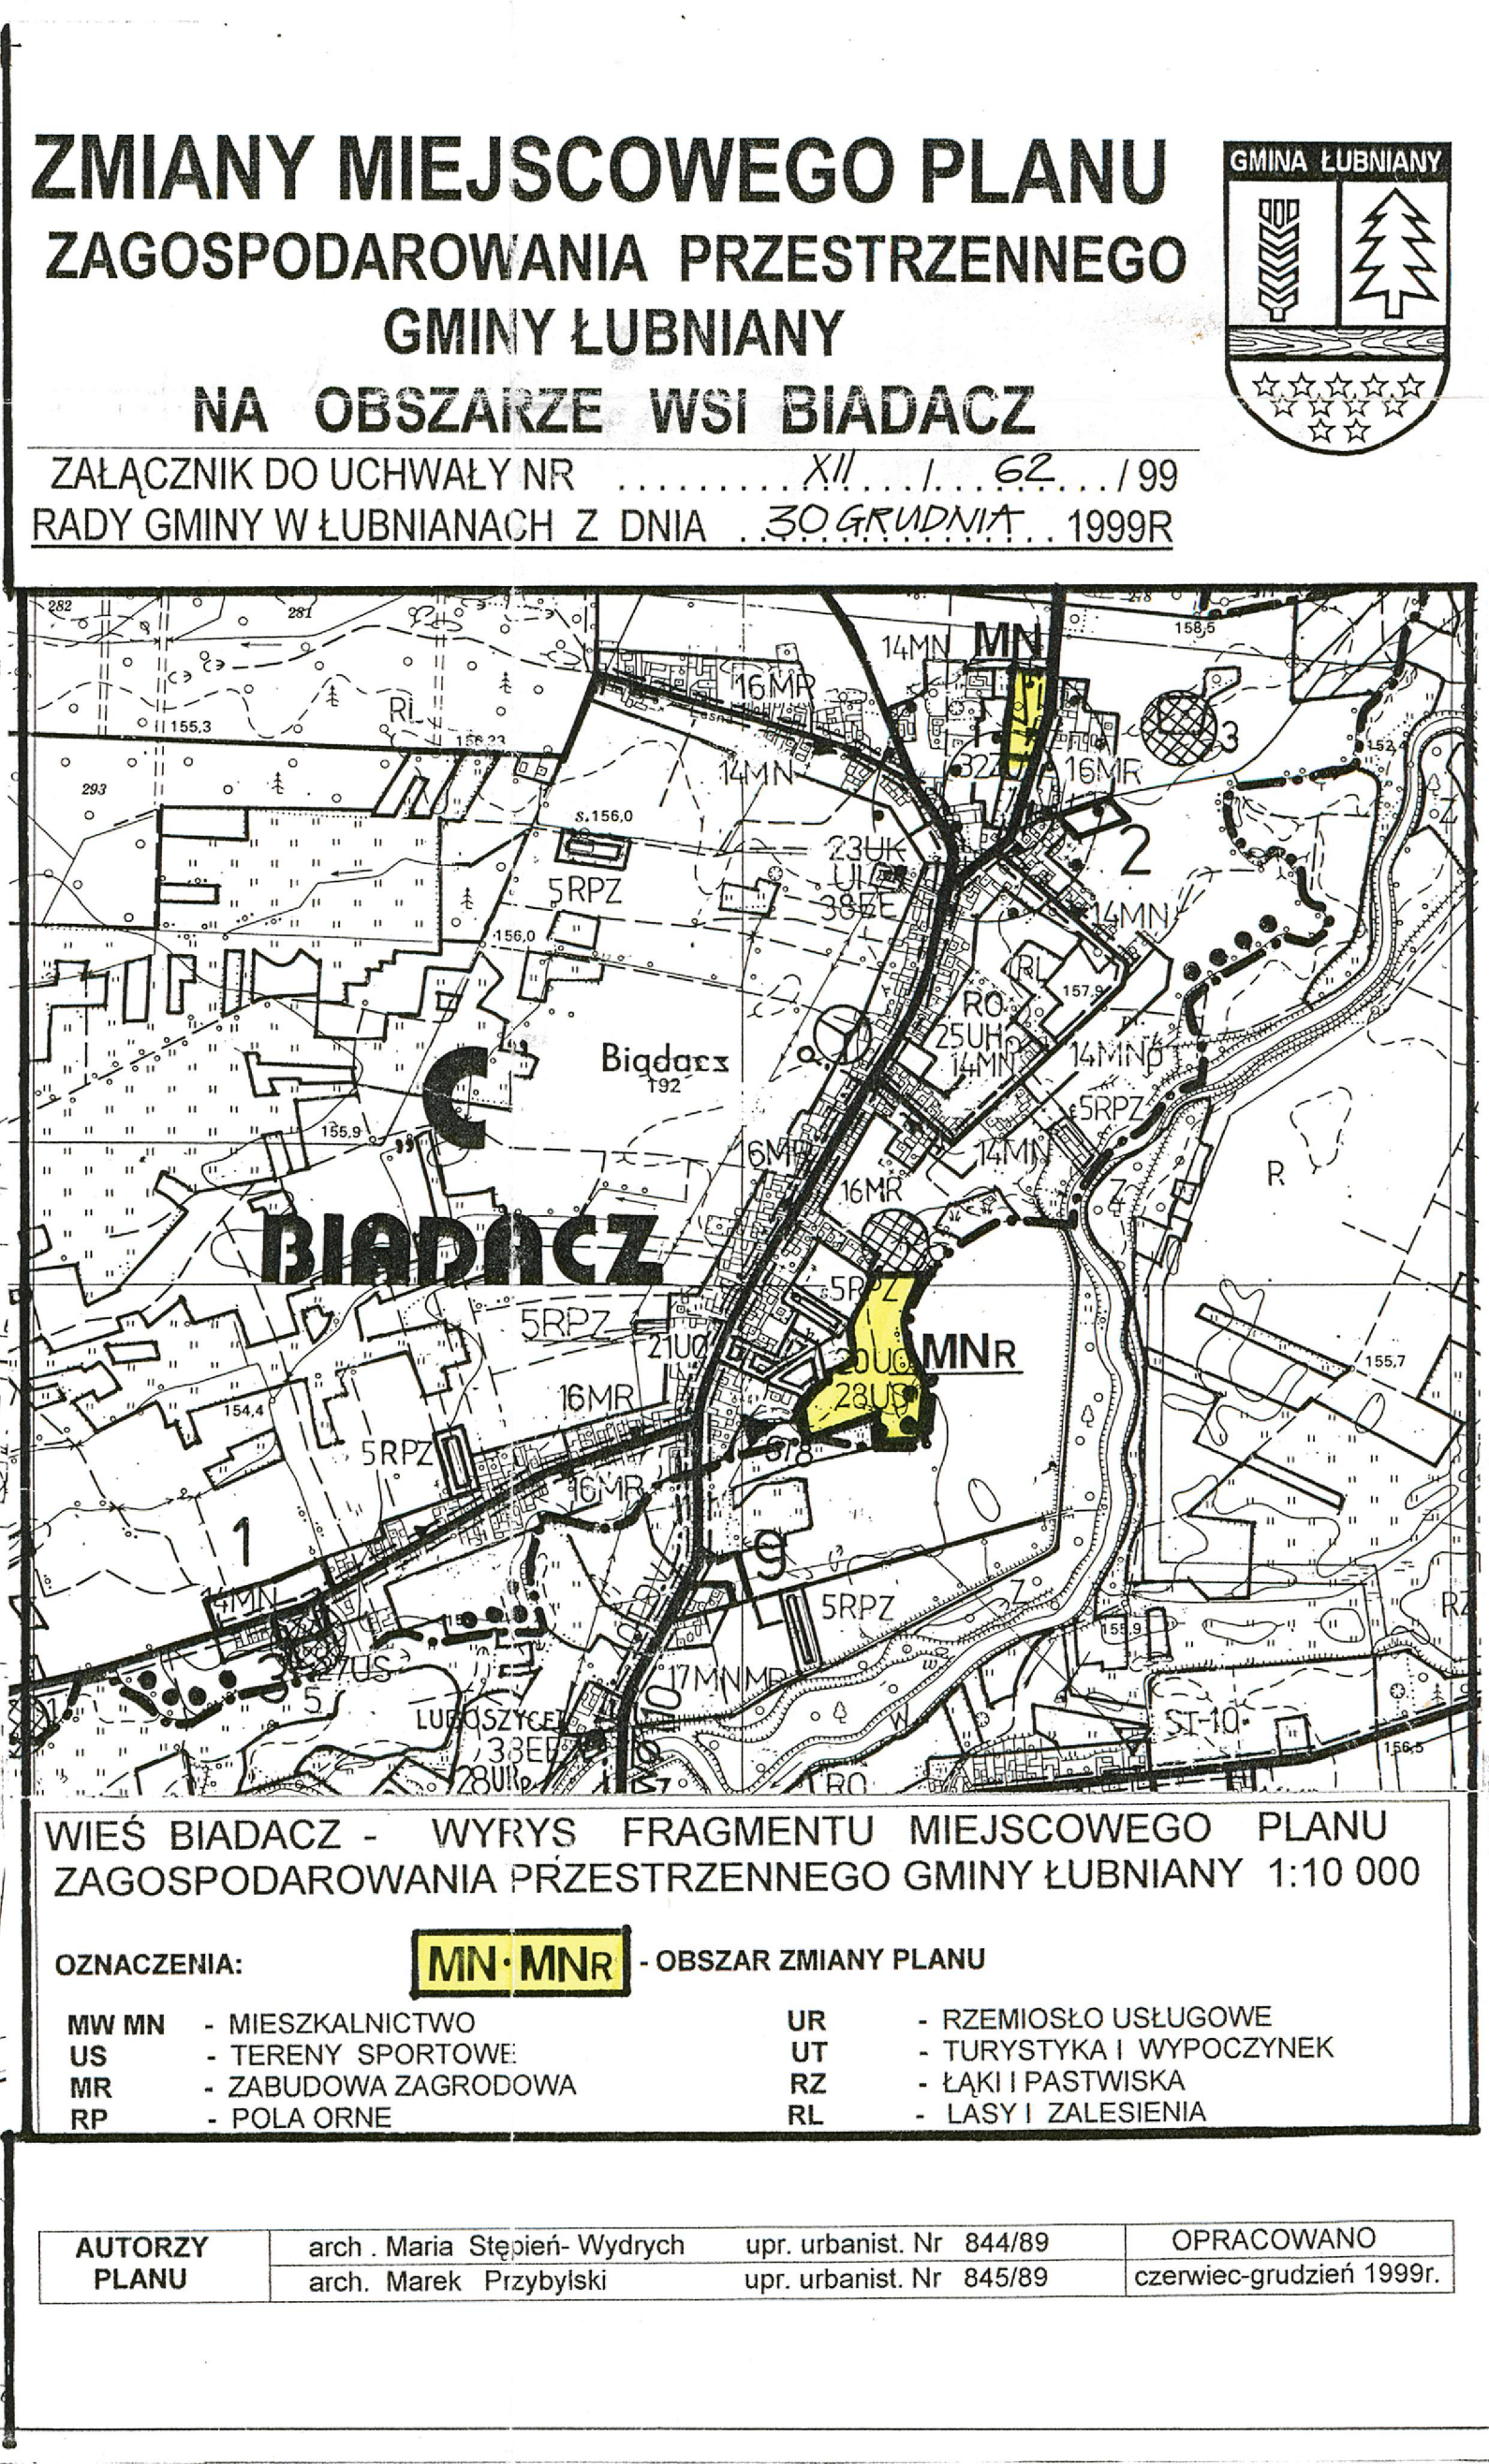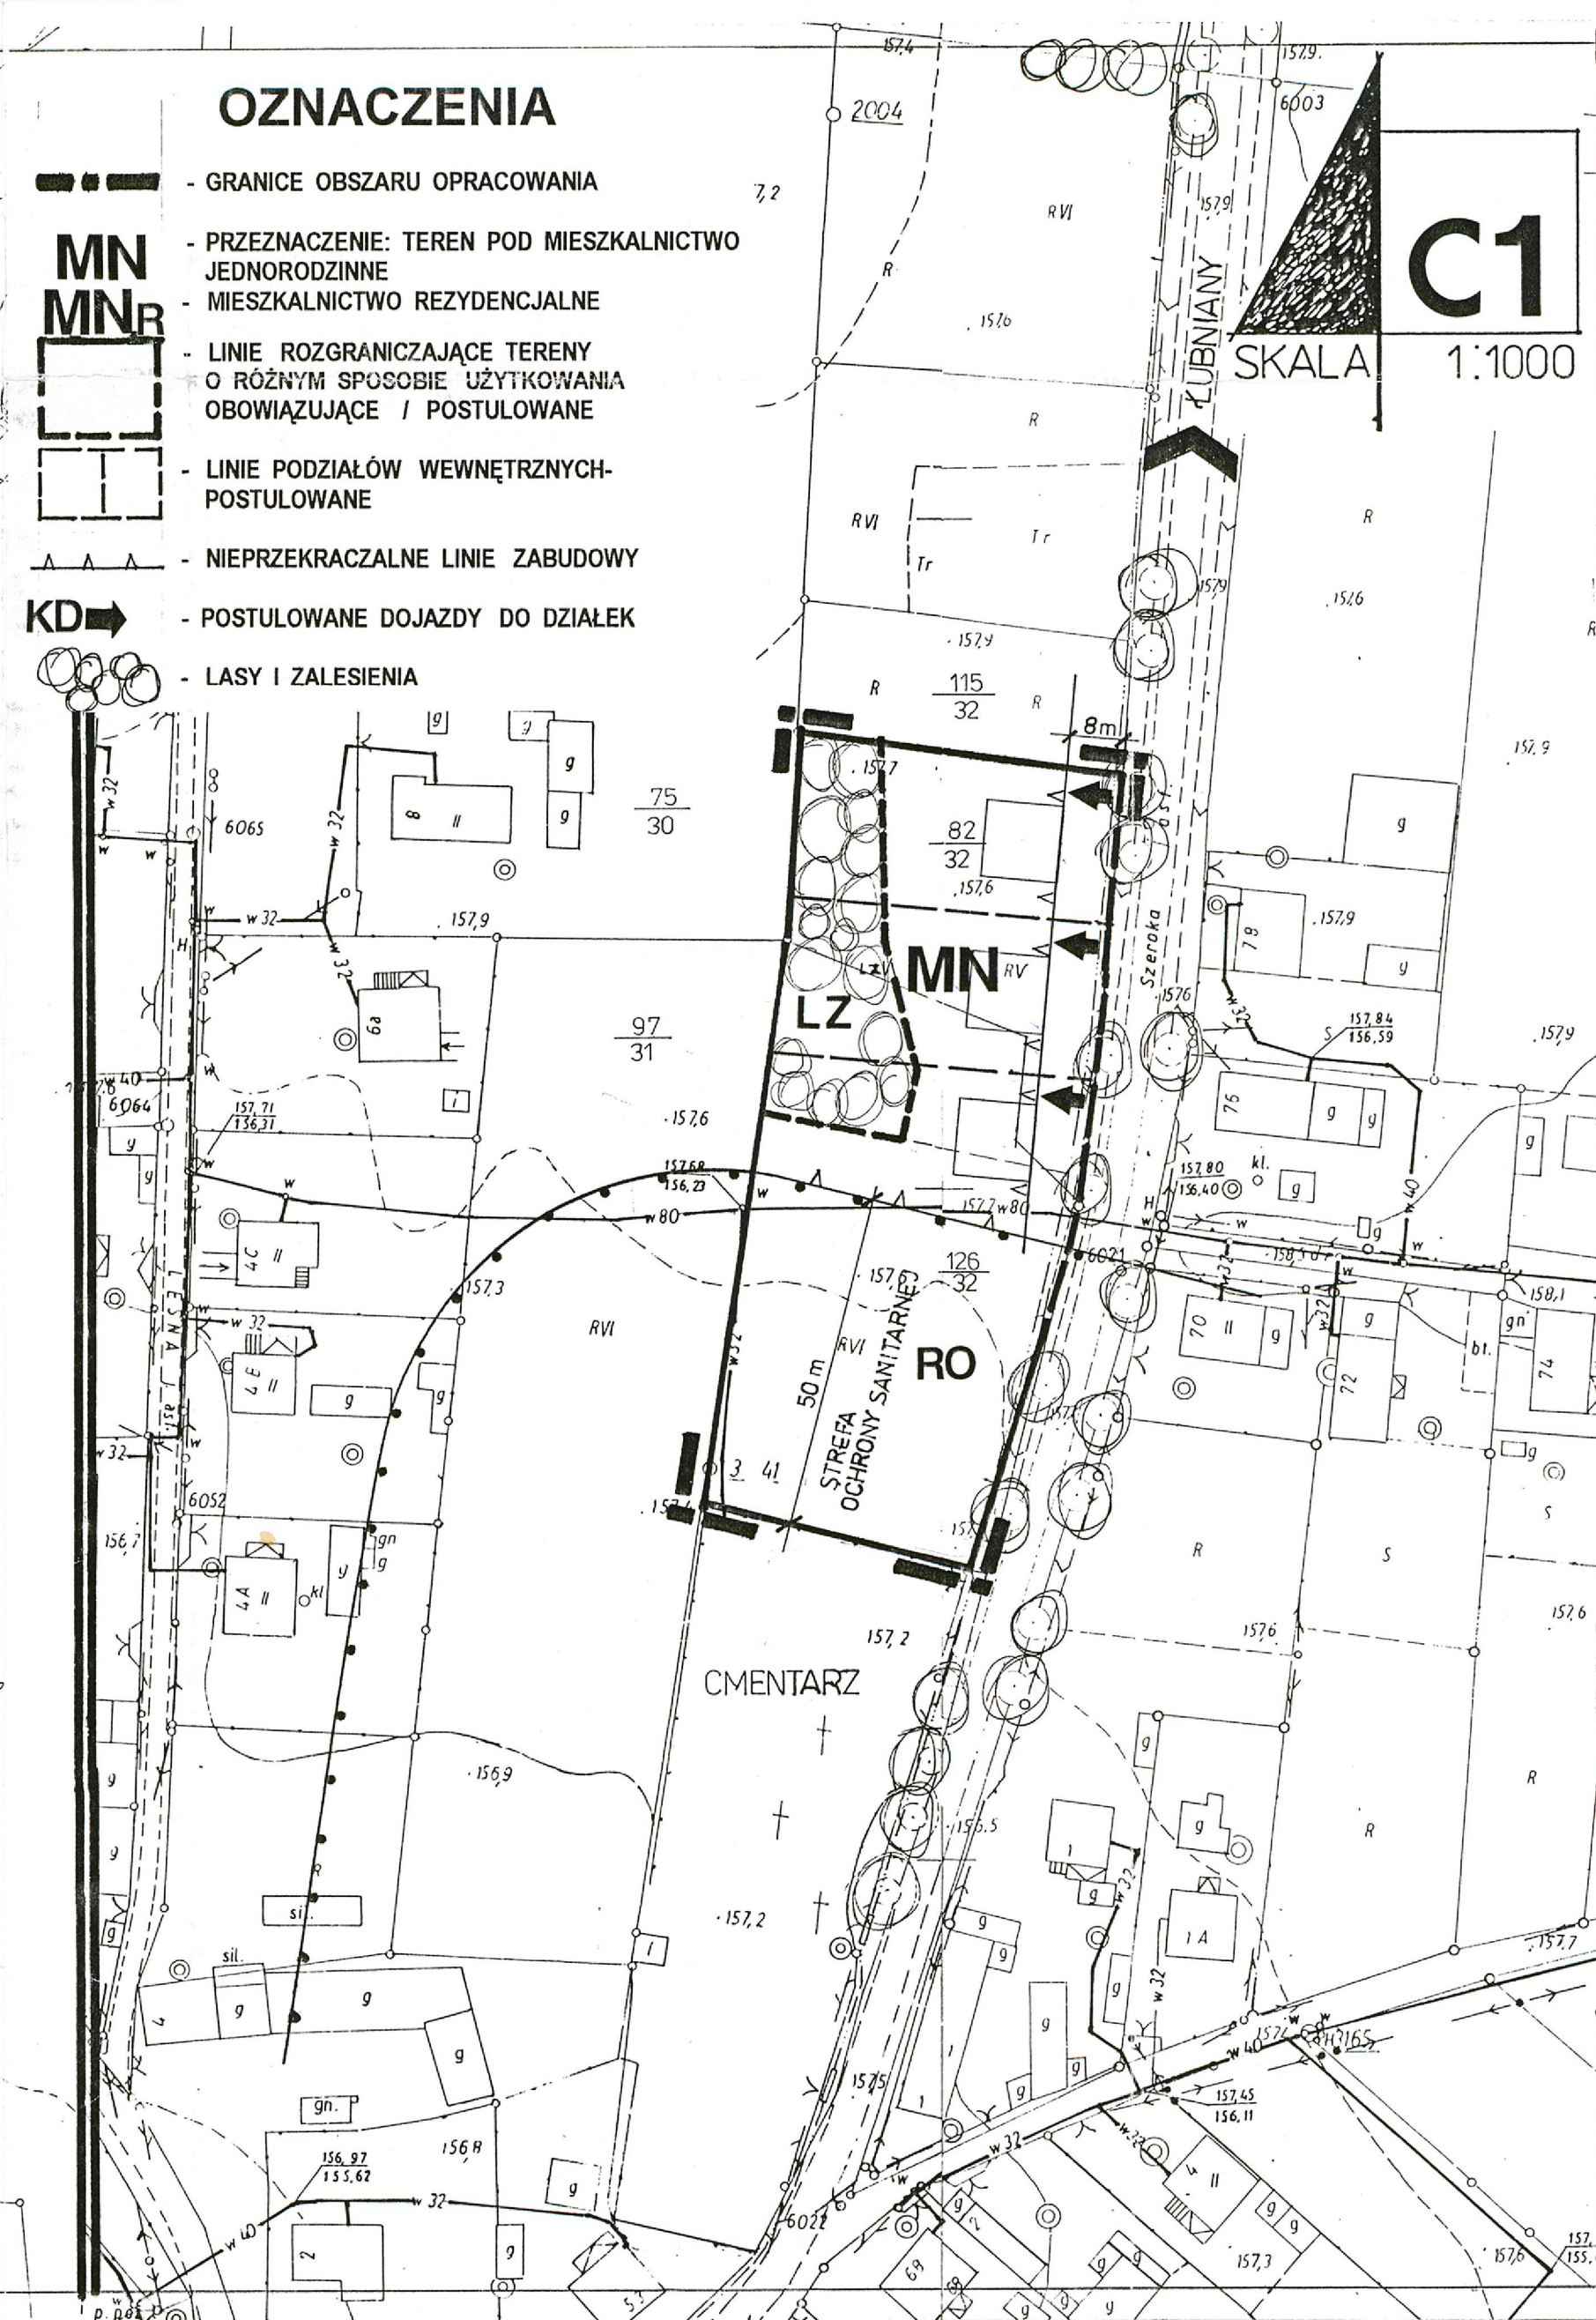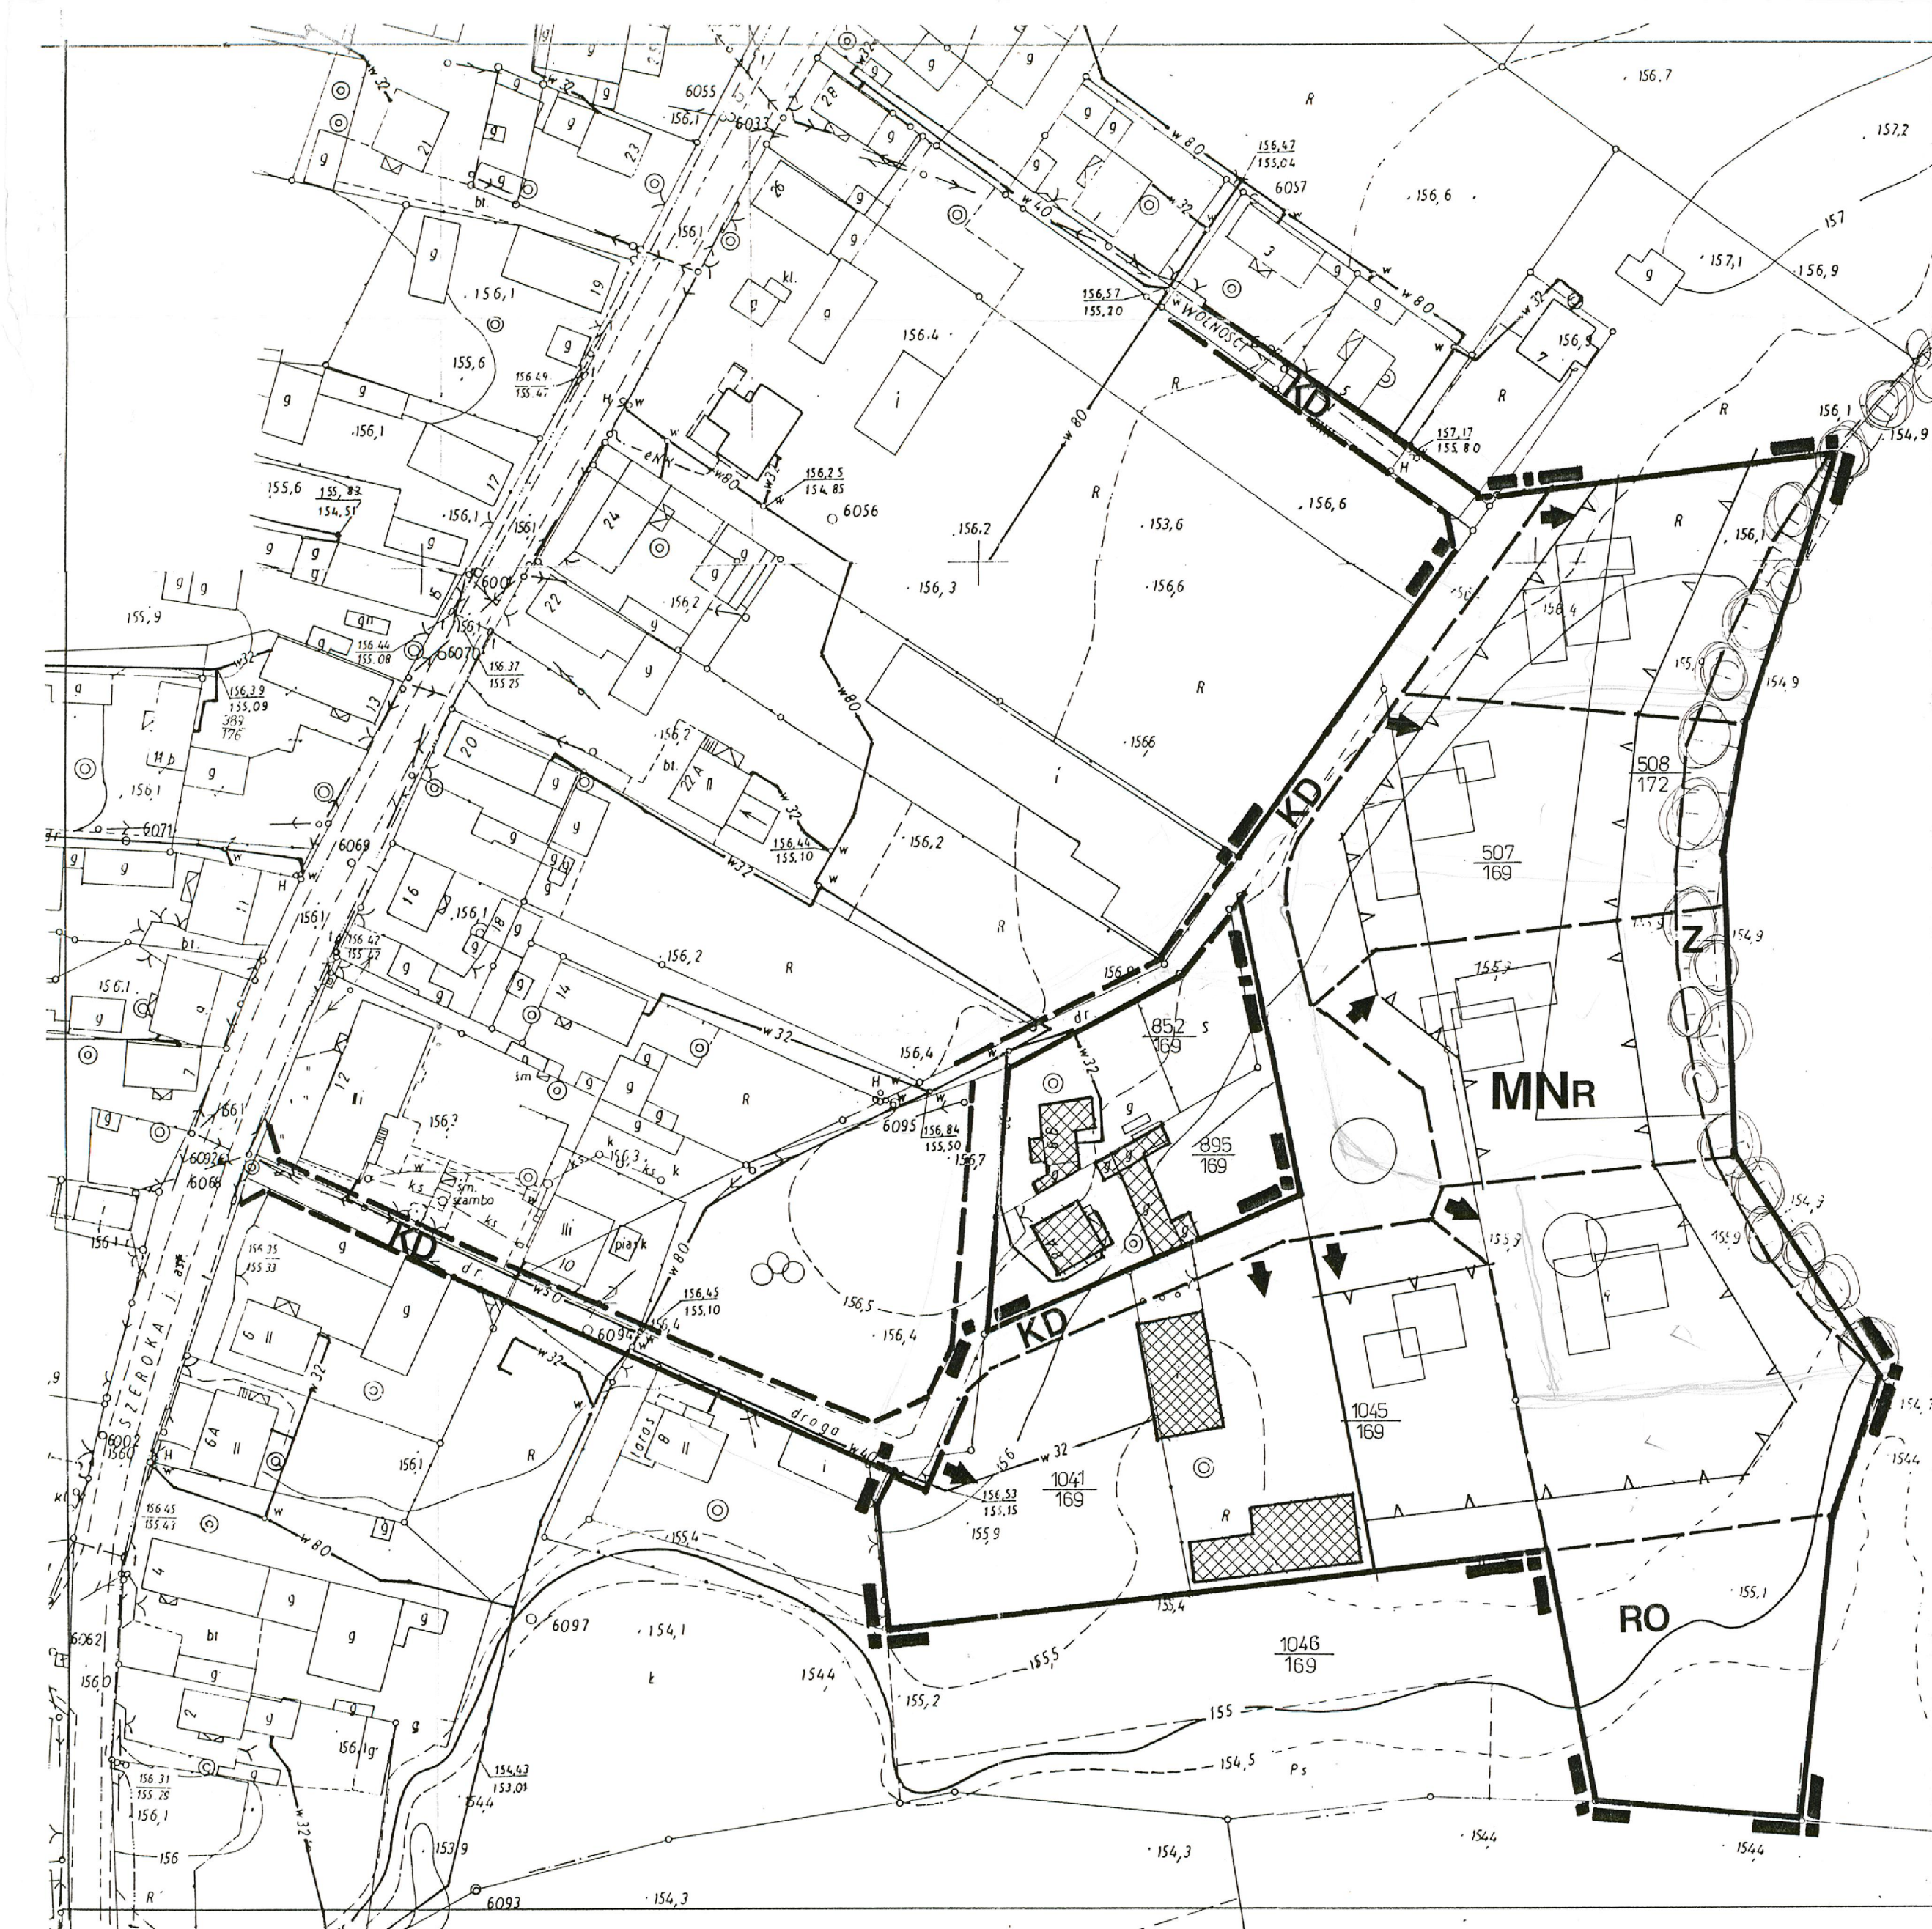


OZNACZENIA

- GRANICE OBSZARU OPRACOWANIA
- MN PRZEZNACZENIE: TEREN POD MIESZKALNICTWO JEDNORODZINNE
- MNR MIESZKALNICTWO REZYDENCJALNE
- LINIE ROZGRANICZAJĄCE TERENY O RÓŻNYM SPOŚOBIE UŻYTKOWANIA OBOWIĄZUJĄCE / POSTULOWANE
- LINIE PODZIAŁÓW WEWNĘTRZNYCH-POSTULOWANE
- NIEPRZEKACZALNE LINIE ZABUDOWY
- KD POSTULOWANE DOJAZDY DO DZIAŁEK
- LASY I ZALESIENIA

ZMIANY MIEJSCOWEGO PLANU ZAGOSPODAROWANIA PRZESTRZENNEGO GMINY ŁUBNIANY NA OBSZARZE WSI BIADACZ




ZALĄCZNIK DO UCHWAŁY NR XII / 1999 R. RADY GMINY W ŁUBNIANACH Z DNIA 30 GRUDNIA 1999R.

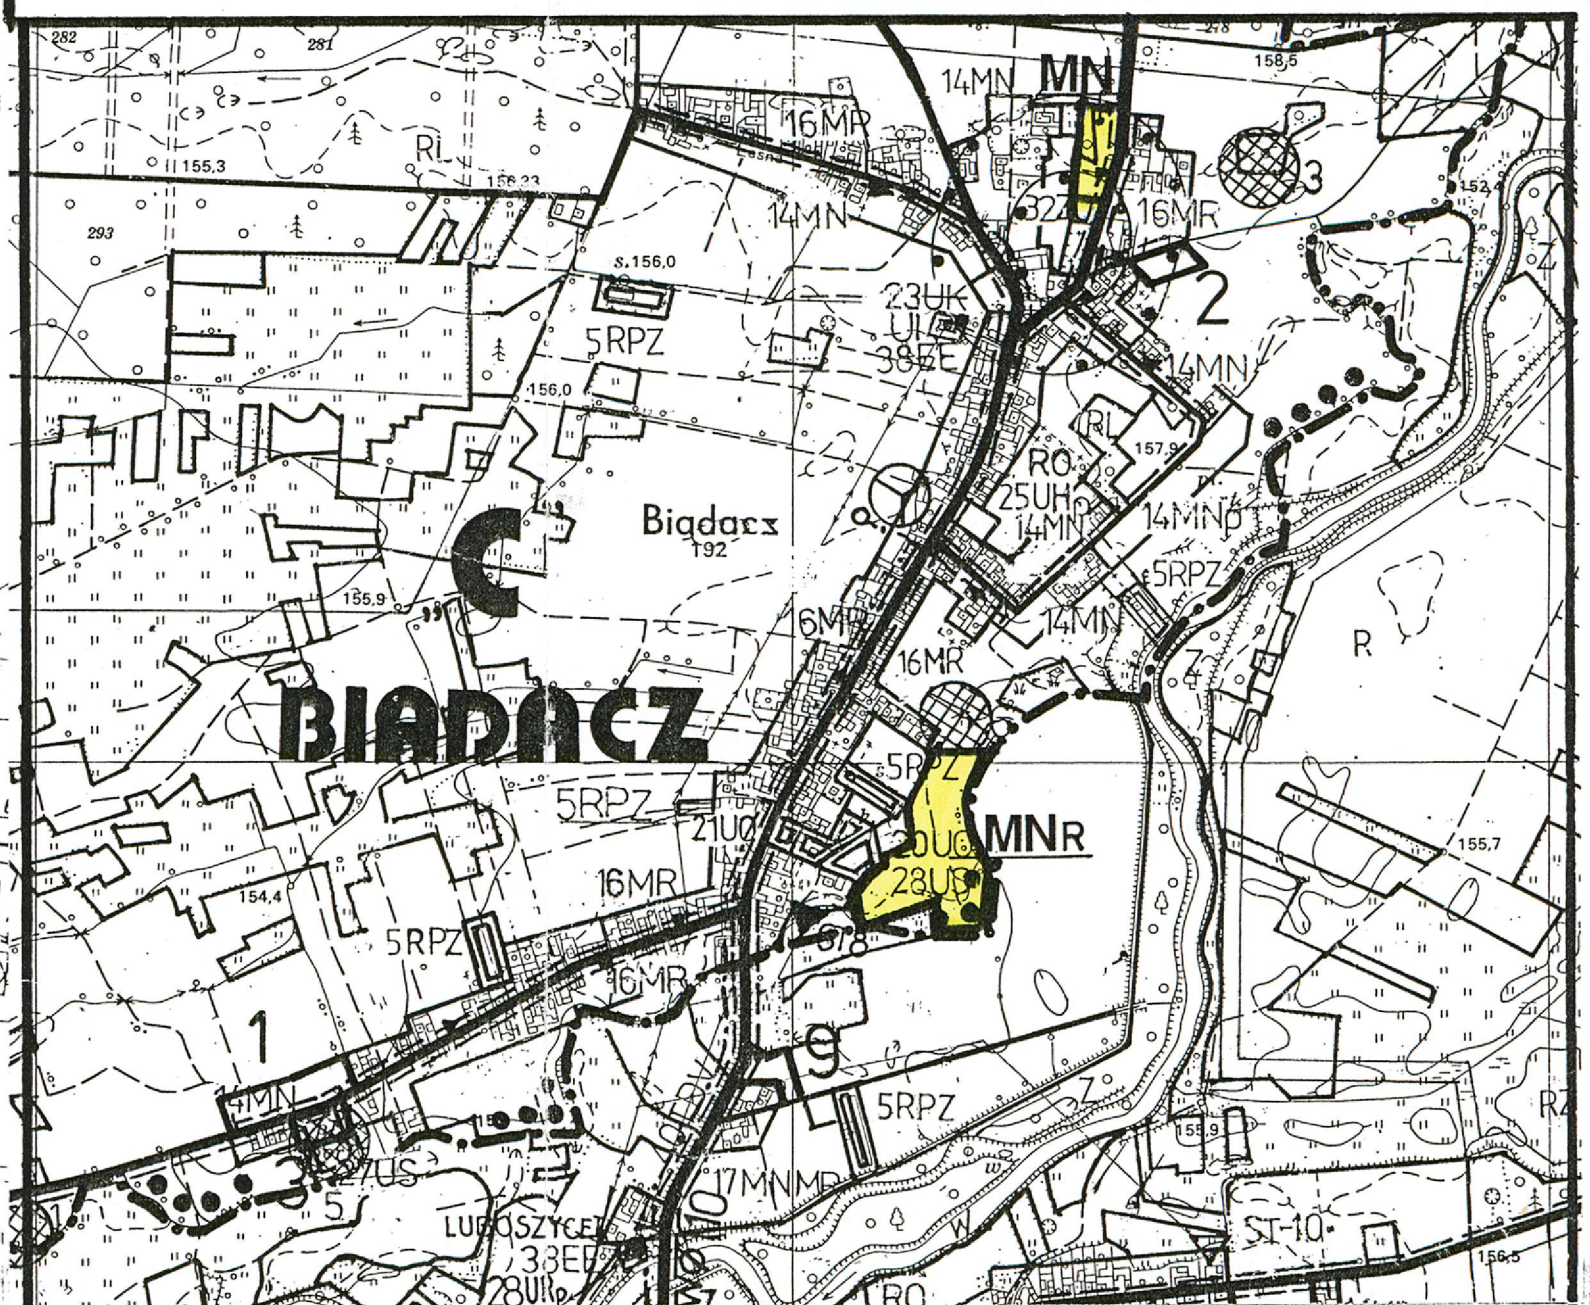

WIEŚ BIADACZ - WYRYS FRAGMENTU MIEJSCOWEGO PLANU ZAGOSPODAROWANIA PRZESTRZENNEGO GMINY ŁUBNIANY 1:10 000

- OZNACZENIA:
- | | | | |
|-------|----------------------|----|--------------------------|
| MW MN | - MIESZKALNICTWO | UR | - RZEMIOSŁO USŁUGOWE |
| US | - TERENY SPORTOWE | UT | - TURYSTYKA I WYPOCZYNEK |
| MR | - ZABUDOWA ZAGRODOWA | RZ | - ŁĄKI I PASTWISKA |
| RP | - POLA ORNE | RL | - LASY I ZALESIENIA |


AUTORZY PLANU	arch. Maria Stępień- Wydrych	upr. urbanist. Nr 844/89	OPRACOWANO czerwiec-grudzień 1999r.
	arch. Marek Przybylski	upr. urbanist. Nr 845/89	

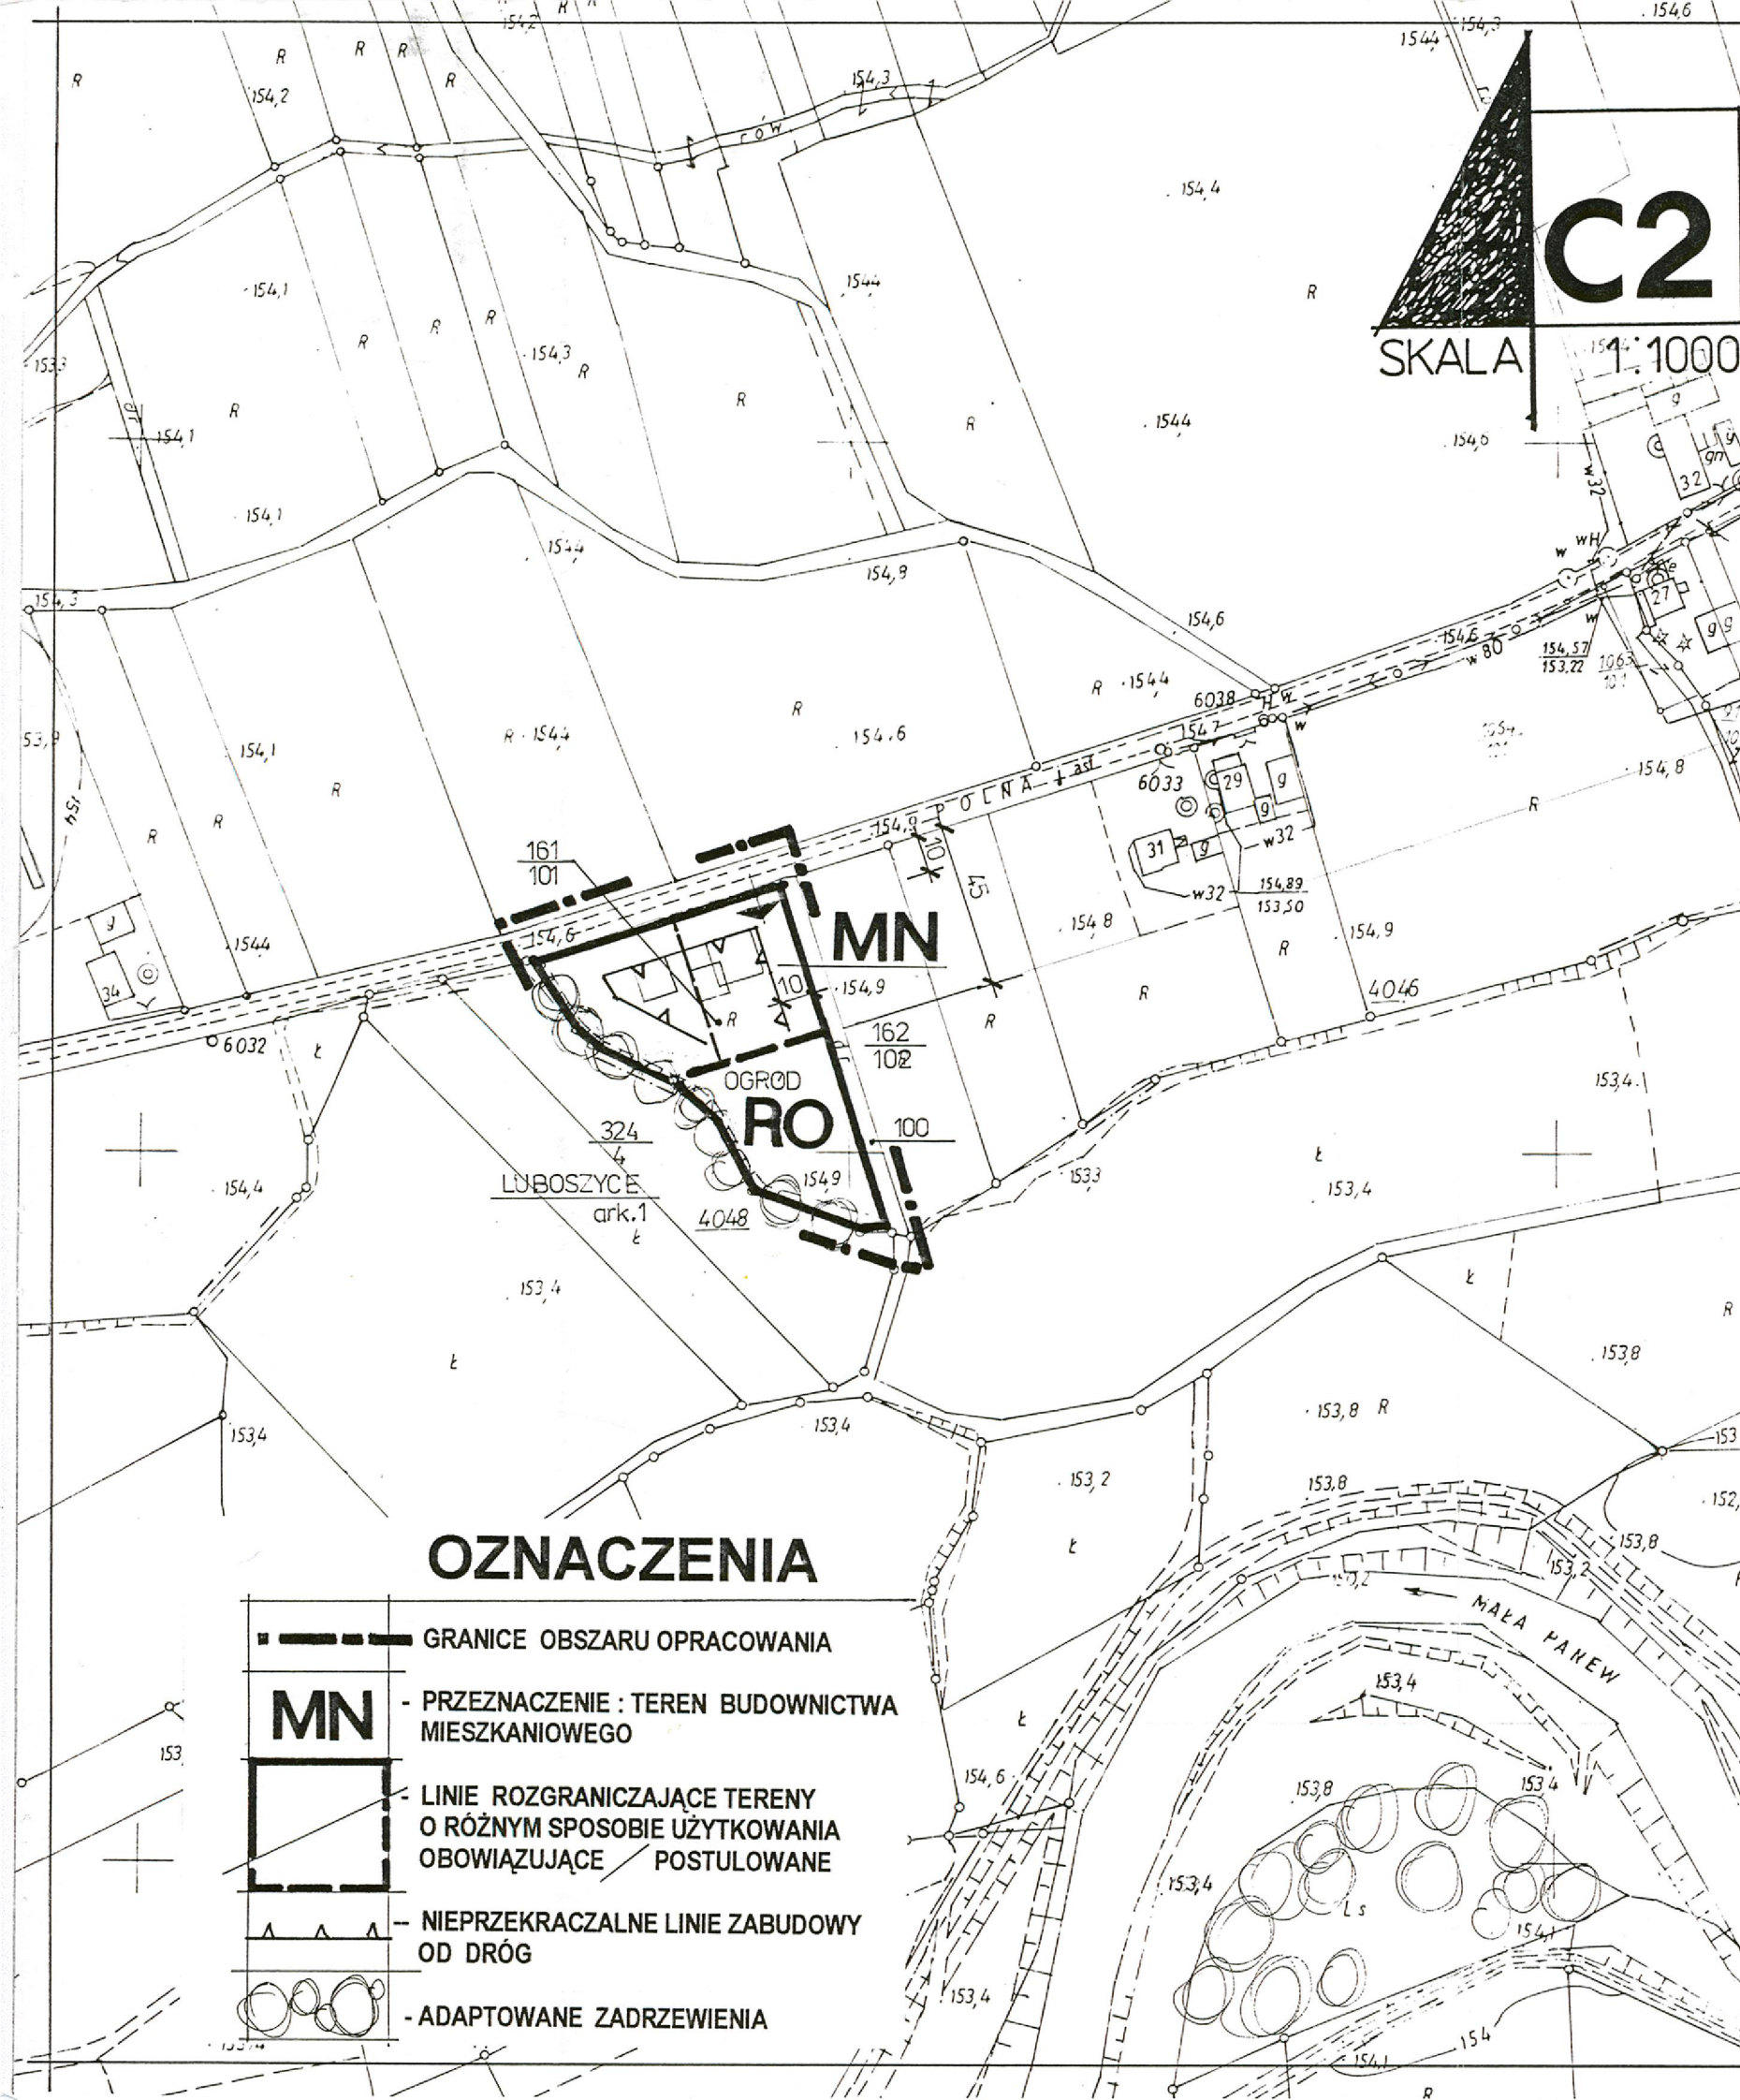

ZMIANY MIEJSCOWEGO PLANU ZAGOSPODAROWANIA PRZESTRZENNEGO GMINY ŁUBNIANY NA OBSZARZE WSI BIADACZ



ZAŁĄCZNIK DO UCHWAŁY NRXII...I...62.../99
RADY GMINY W ŁUBNIANACH Z DNIA ...30 GRUDNIA... 1999R

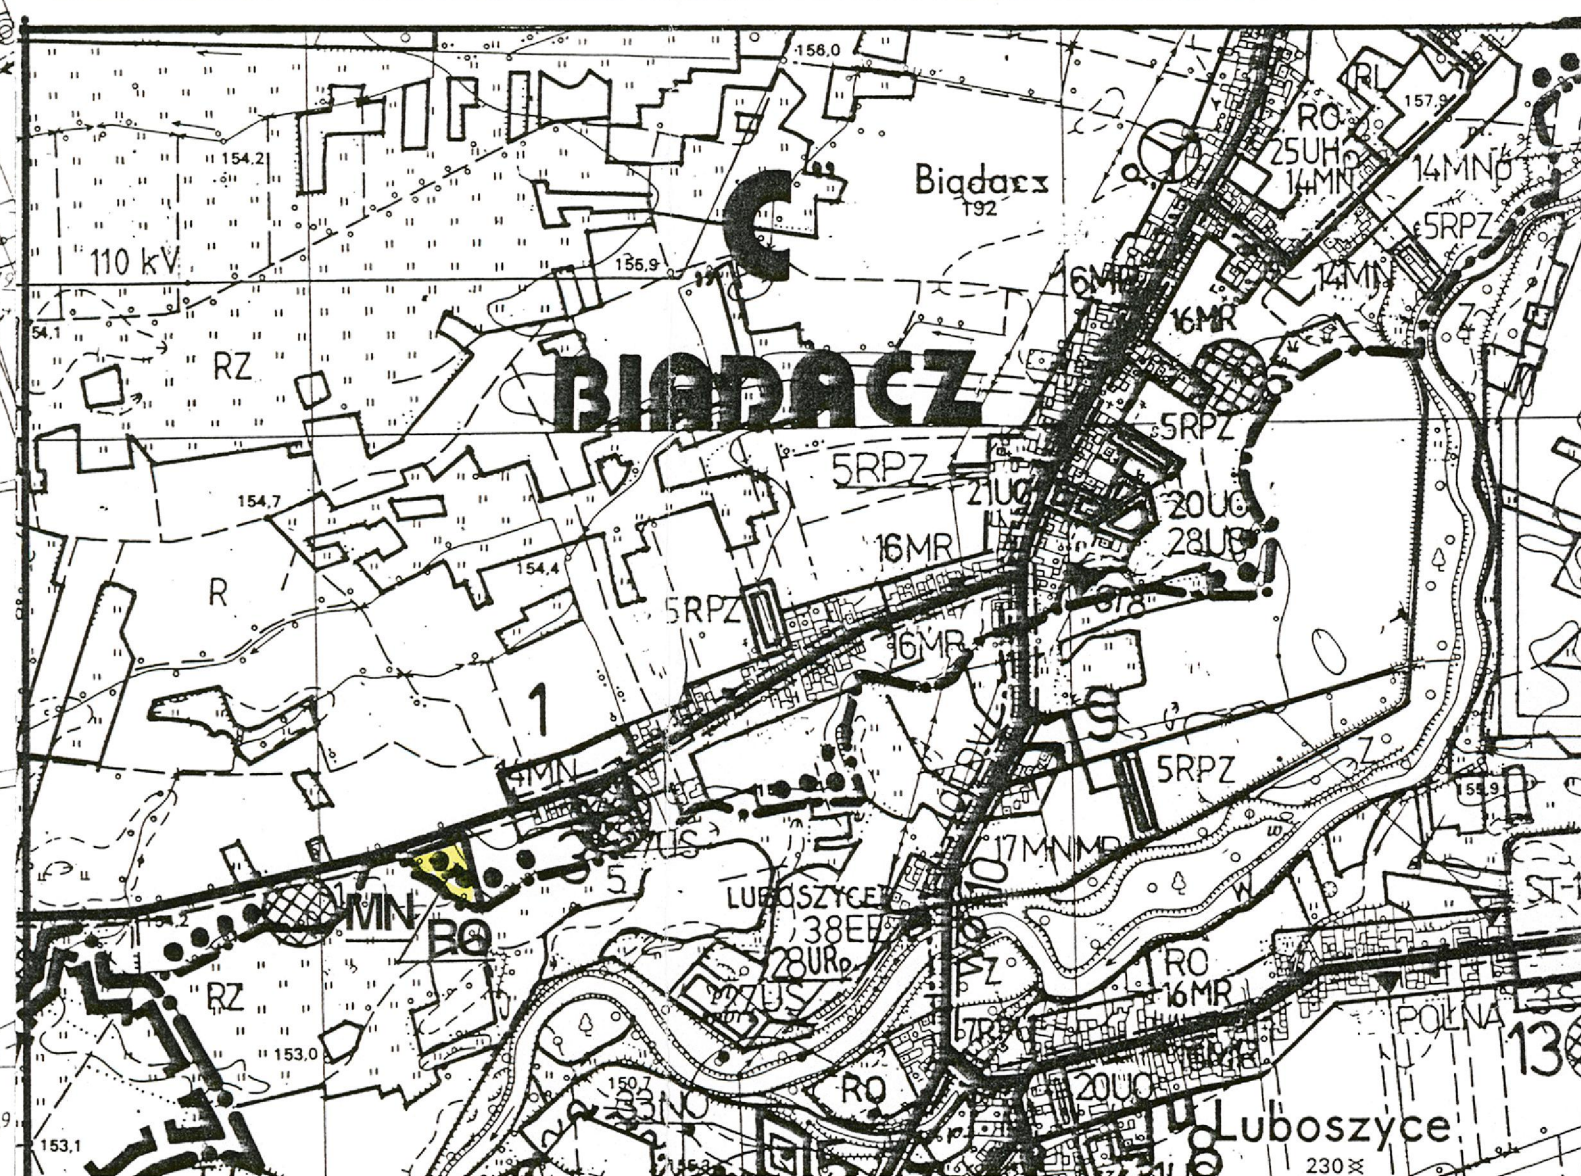

WIEŚ BIADACZ - WYRYS FRAGMENTU MIEJSCOWEGO PLANU
ZAGOSPODAROWANIA PRZESTRZENNEGO GMINY ŁUBNIANY 1:10 000

OZNACZENIA:

MN·RO - OBSZAR ZMIANY PLANU

MW MN - MIESZKALNICTWO
US - TERENY SPORTOWE
MR - ZABUDOWA ZAGRODOWA
RP - POLA ORNE

UR - RZEMIOSŁO USŁUGOWE
UT - TURYSTYKA I WYPOCZYNEK
RZ - ŁĄKI I PASTWISKA
RL - LASY I ZALESIENIA

AUTORZY
PLANU

arch. Maria Stępień-Wydrych
arch. Marek Przybylski

upr. urbanist. Nr 844/89
upr. urbanist. Nr 845/89

OPRACOWANO
czerwiec-grudzień 1999r.