


PRZESKALOWANO DO 1:4000

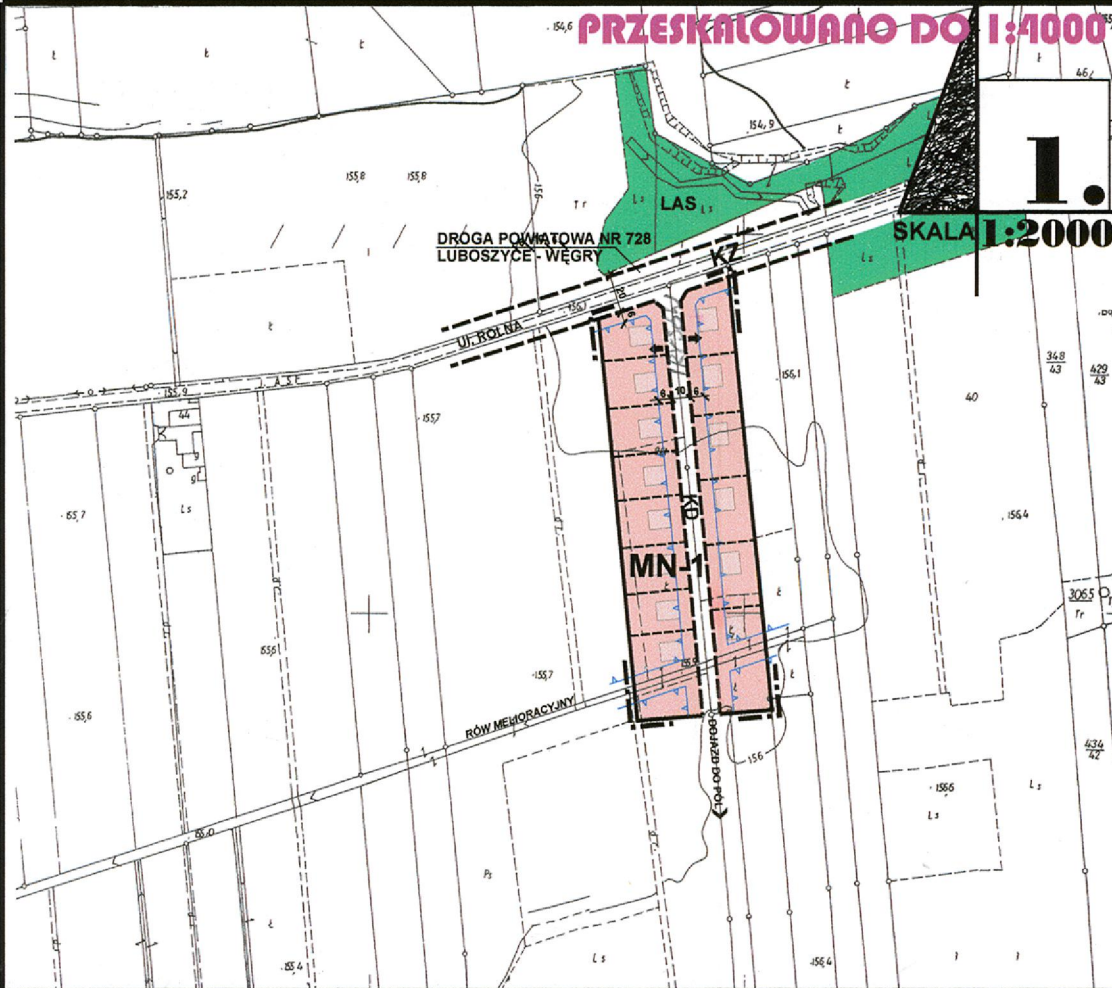


1.

SKALA 1:2000

# ZMIANY MIEJSCOWEGO PLANU ZAGOSPODAROWANIA PRZESTRZENNEGO GMINY ŁUBNIANY WE WSI LUBOSZYCE



ZAŁĄCZNIK nr 1 DO UCHWAŁY NR VIII / 46 / 03  
RADY GMINY ŁUBNIANY Z DNIA 6 PAŹDZIERNIKA 2003r.

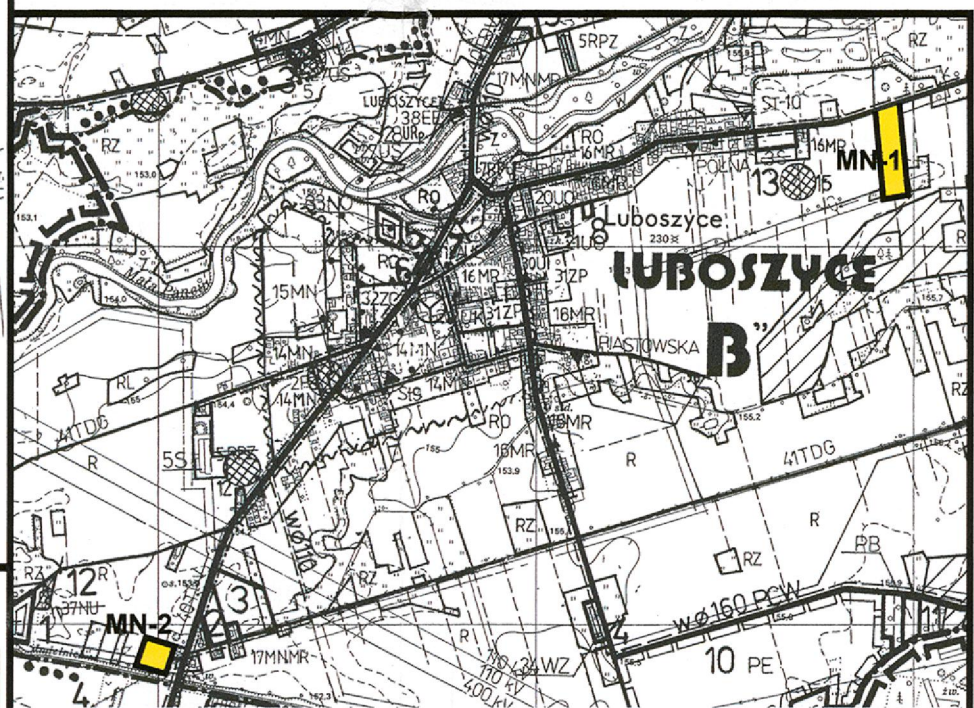


WIEŚ LUBOSZYCE - WYRYS FRAGMENTU MIEJSCOWEGO PLANU ZAGOSPODAROWANIA  
PRZESTRZENNEGO GMINY ŁUBNIANY 1:10 000

| OZNACZENIA: |                      | MN | OBZAR ZMIANY PLANU        |
|-------------|----------------------|----|---------------------------|
| MN/MR       | MIESZKALNICTWO       | P  | TER. PRODUKCYJNO-USŁUGOWE |
| S           | TERENY SKŁADÓW       | US | TERENY SPORTOWE           |
| RPZ         | PRODUKCJA ZWIERZĘCA  | R  | TERENY ROLNE              |
| RPU         | USŁUGI DLA ROLNICTWA | RZ | ŁĄKI I PASTWISKA          |

## OZNACZENIA

- GRANICE OBSZARU ZMIANY PLANU
- MN** PRZEZNACZENIE: TEREN BUDOWNICTWA JEDNORODZINNEGO
- MN-1** BUDOWNICTWO JEDNORODZINNE NA TERENACH O WYSOKIM POZIOMIE WÓD GRUNTOWYCH
- MN-2** TERENY BUDOWNICTWA JEDNORODZINNEGO WYMAGAJĄCE OCHRONY PRZED HAŁASEM
- LINIE ROZGRANICZAJĄCE TERENY O RÓŻNYM SPOSOBIE UŻYTKOWANIA
- OBOWIĄZUJĄCE / POSTULOWANE
- POSTULOWANE LINIE PODZIAŁÓW NA DZIAŁKI
- NIEPRZEKACZALNE LINIE ZABUDOWY
- POSTULOWANE USYTUOWANIE BUDYNKÓW
- ZALECANE DOJAZDY DO DZIAŁEK
- KD** ISTNIEJĄCE I PROJEKTOWANE ULICE DOJAZDOWE
- KZ** DROGI POWIATOWE
- NAPIĘCIOWA LINIA ELEKTROENERGETYCZNA 15kV - strefa bezpieczeństwa od szkodliwego oddziaływania elektromagnetycznego promieniowania niejonizującego do obiektów przeznaczonych na stały pobyt ludzi - 5m od skrajnych przewodów
- PLANOWANE PRZEŁOŻENIE - SKABLOWANIE LINII 15KV

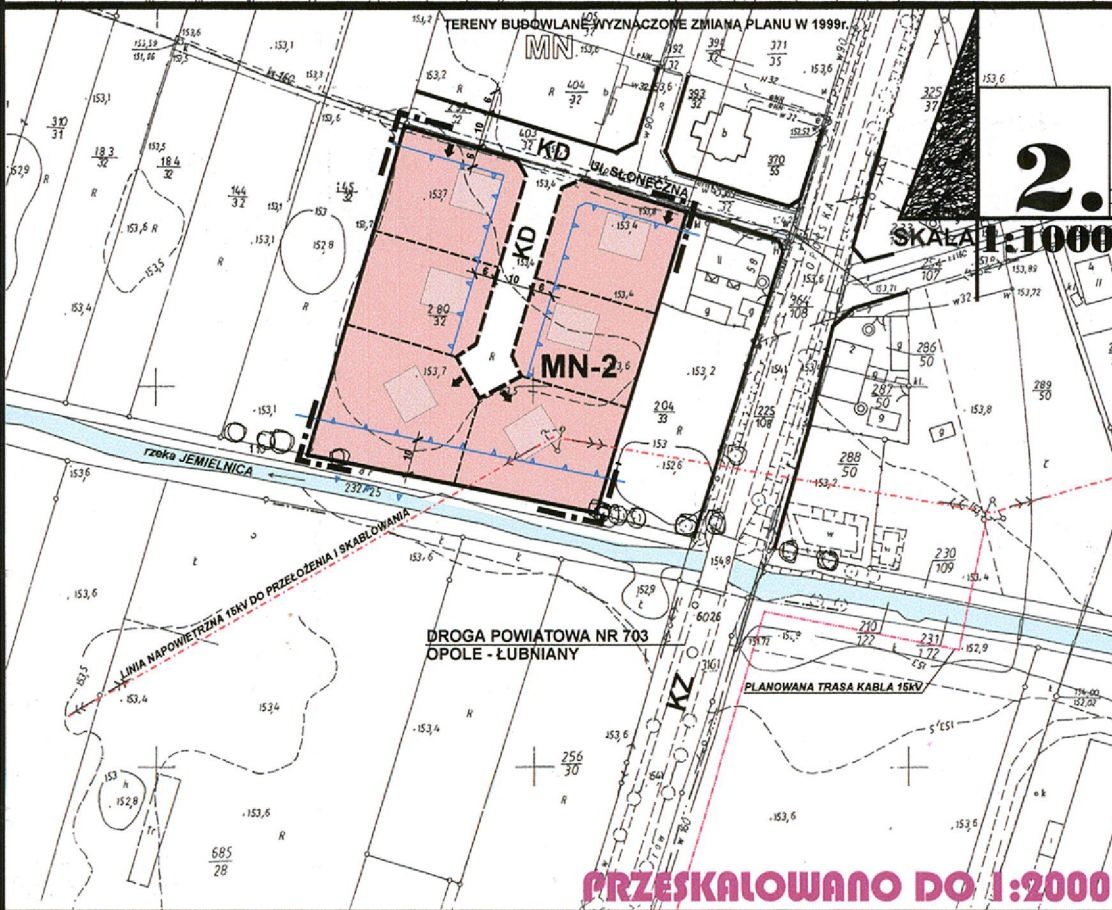

2.

SKALA 1:2000

PRZESKALOWANO DO 1:2000

