
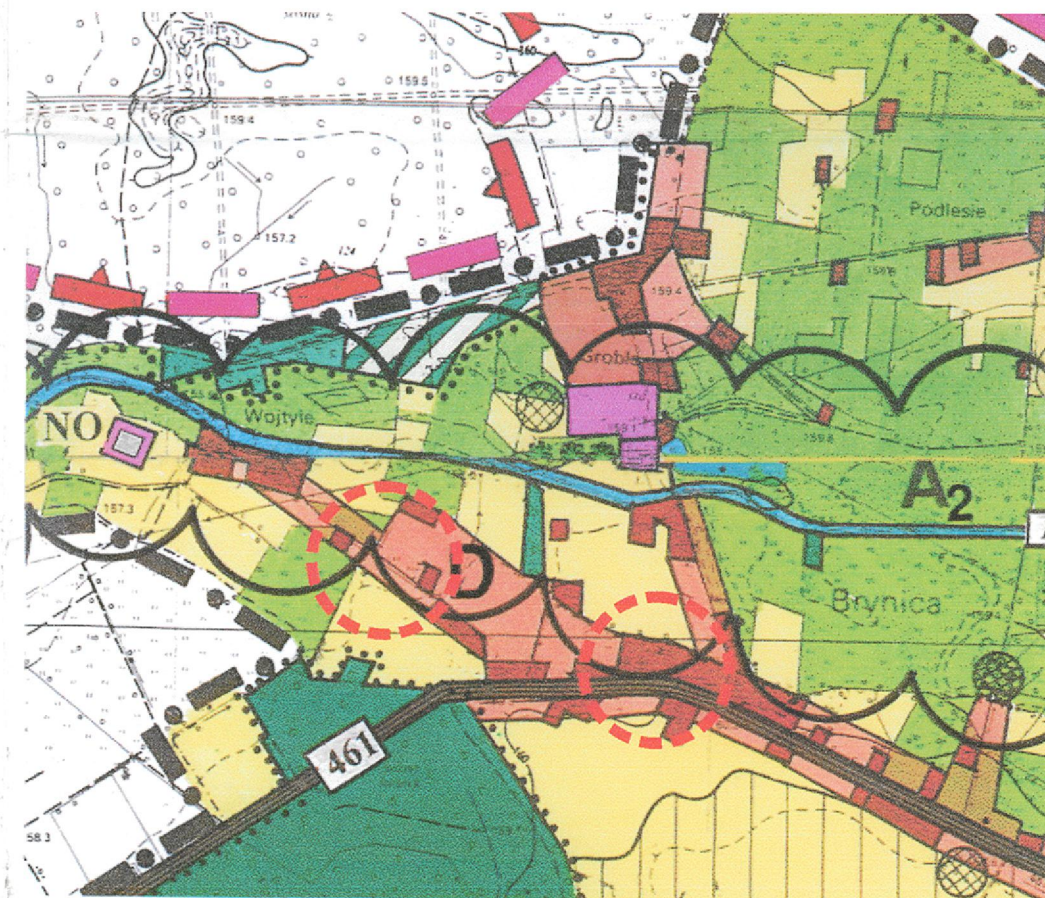


ZMIANY MIEJSCOWEGO PLANU ZAGOSPODAROWANIA PRZESTRZENNEGO GMINY ŁUBNIANY NA OBSZARZE wsi BRYNICA

ZAŁĄCZNIK Nr1 DO UCHWAŁY NR. XXIX/184 /06
RADY GMINY W ŁUBNIANACH Z DNIA 24.07. 2006r.

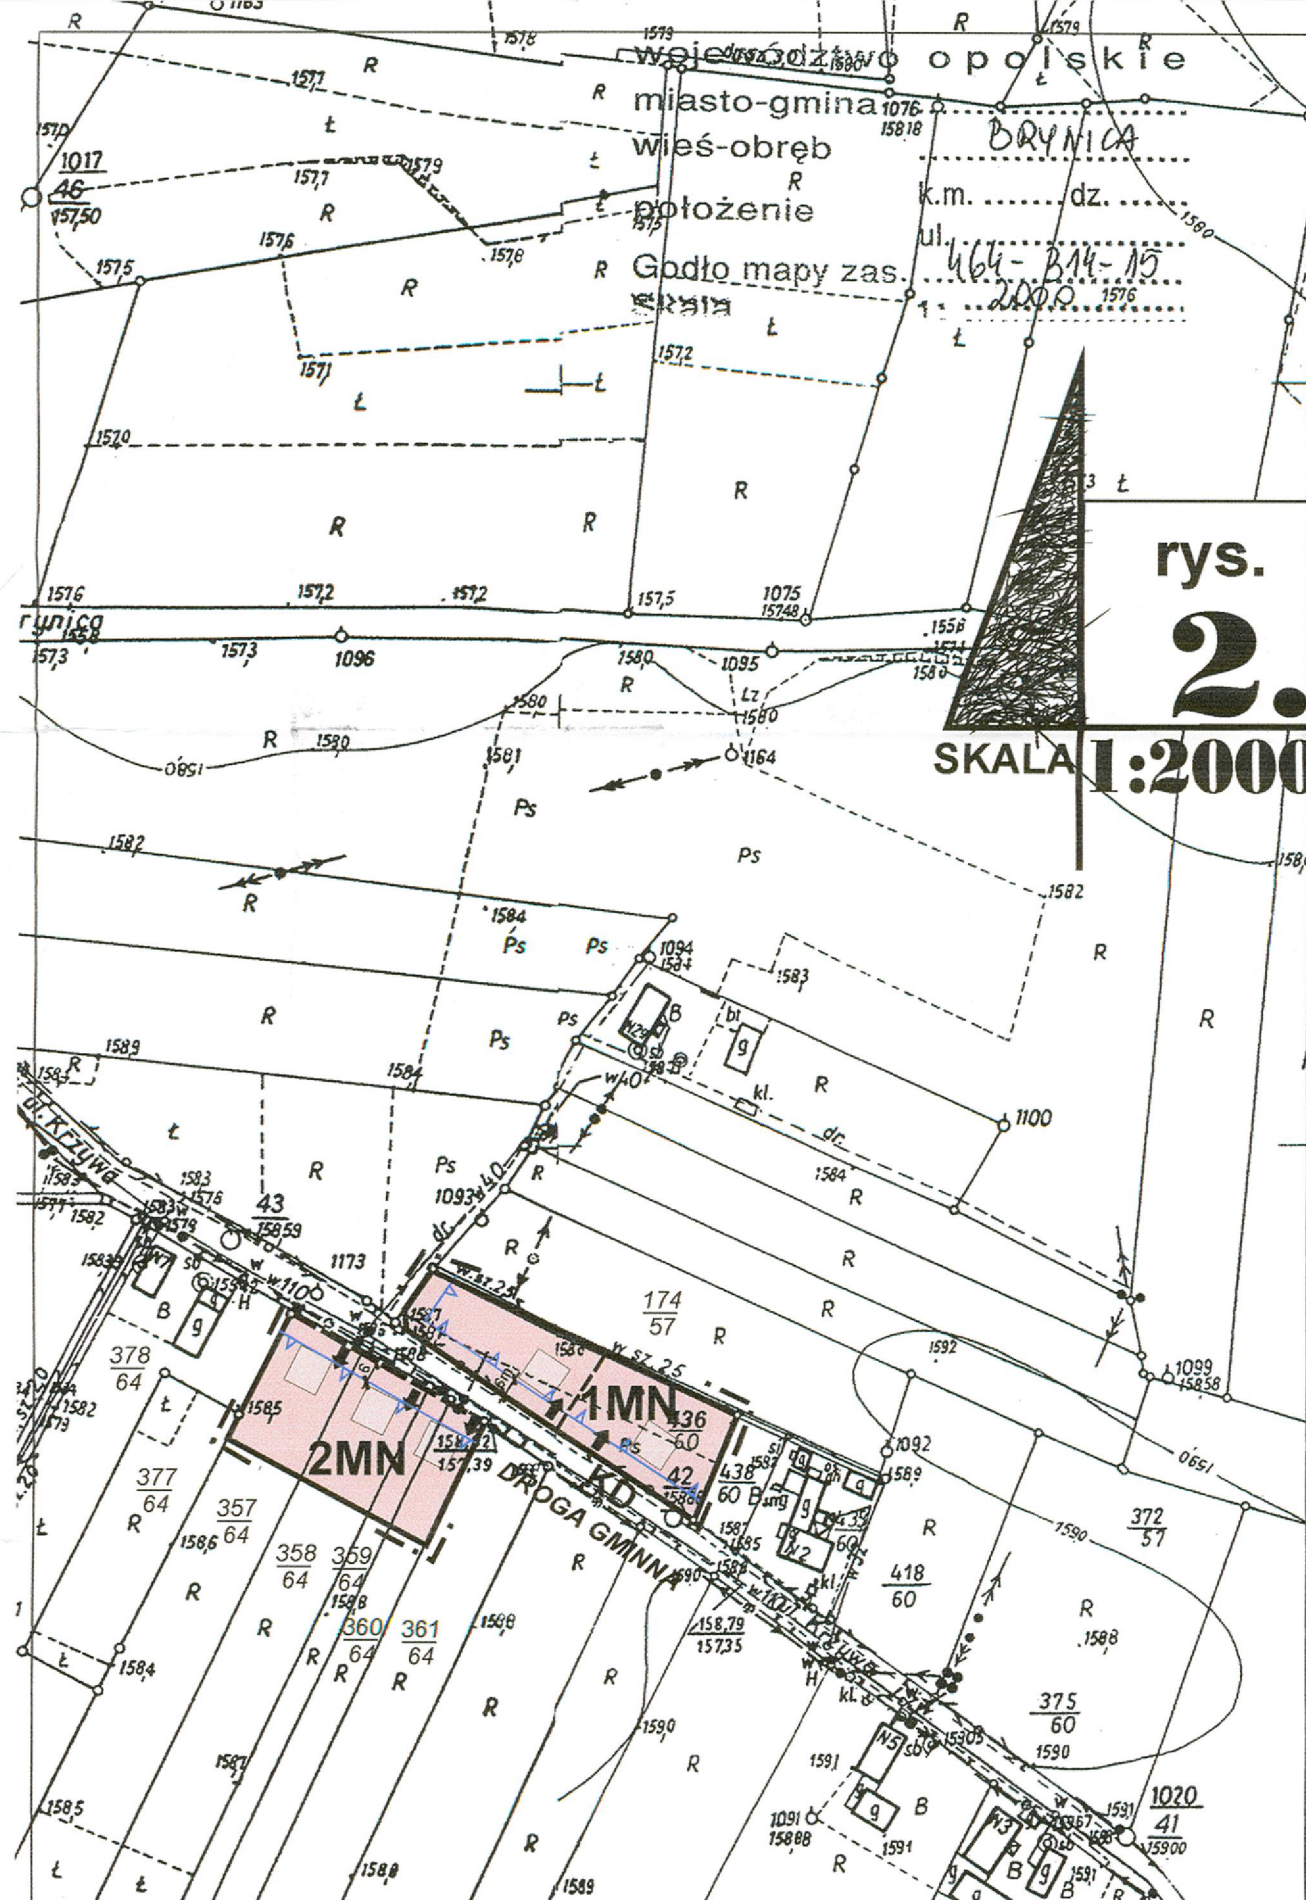


WYRYS ZE STUDIU UWARUNKOWAŃ I KIERUNKÓW
ZAGOSPODAROWANIA PRZESTRZENNEGO GMINY ŁUBNIANY
DLA REJONU ZMIANY PLANU WE wsi BRYNICA 1:15000

rejon zmiany planu

PRZEWODNICZĄCY
Rady Gminy
Marian Kołodziej

OZNACZENIA

- GRANICE OBSZARU ZMIANY PLANU
- MN PRZEZNACZENIE: TEREN BUDOWNICTWA JEDNORODZINNEGO
- LINIE ROZGRANICZAJĄCE TERENY O RÓŻNYM SPOSOBIE UŻYTKOWANIA OBOWIĄZUJĄCE
- LINIE PODZIAŁU NA DZIAŁKI BUDOWLANE
- NIEPRZEKRACZALNE LINIE ZABUDOWY
- POSTULOWANE USYTUOWANIE BUDYNKÓW
- ZALECANE DOJAZDY DO DZIAŁEK
- KDZ DROGA PUBLICZNA WOJEWODZKA NR 461
- KD DROGA PUBLICZNA GMINNA
- KDW ISTNIEJĄCA DROGA DOJAZDOWA

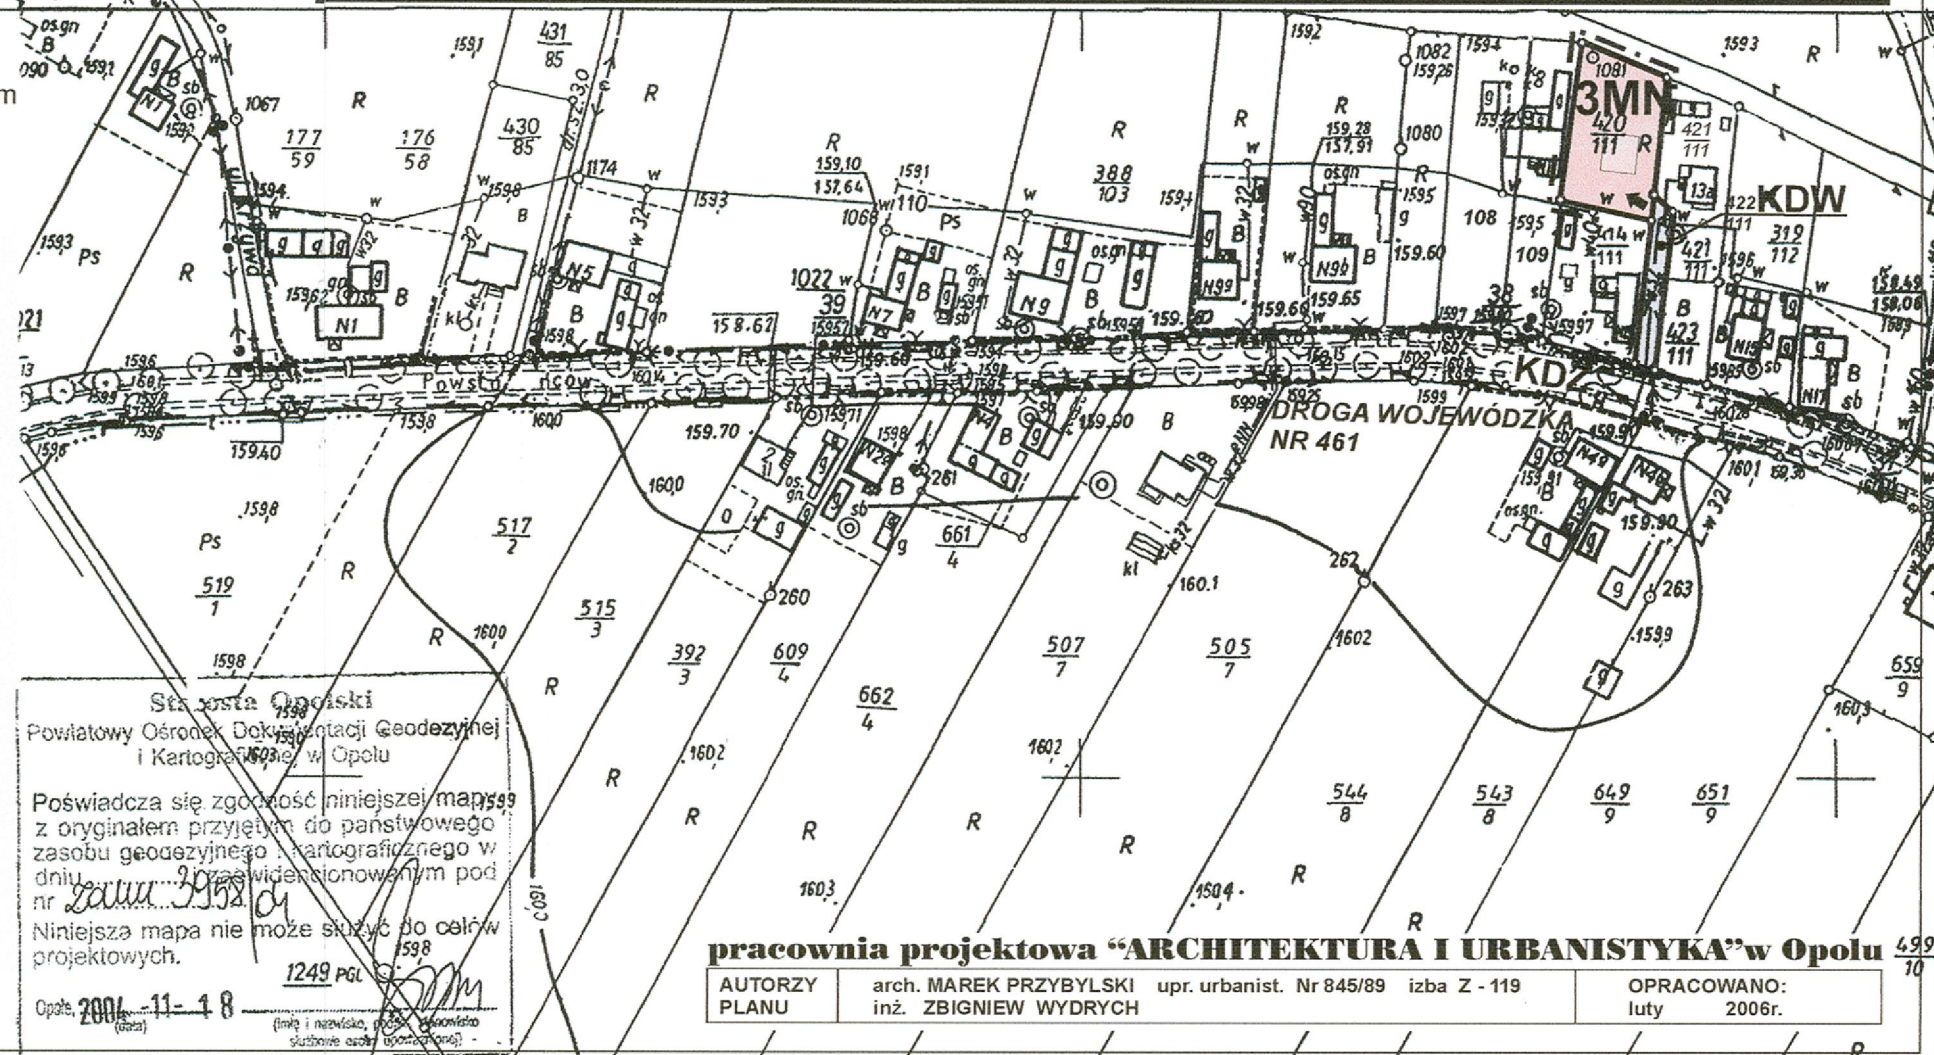

Stacja Opolski
Powiatowy Ośrodek Dokumentacji Geodezyjnej i Kartograficznej w Opolu

Poświadczam zgodność niniejszej mapy z oryginałem przyjętym do państwowego zasobu geodezyjnego i kartograficznego w dniu 2006-11-18 w oparciu o 1249 PGL.


Opole, 2006-11-18

pracownia projektowa "ARCHITEKTURA I URBANISTYKA" w Opolu

AUTORZY PLANU	arch. MAREK PRZYBYLSKI upr. urbanist. Nr 845/89 izba Z - 119	OPRACOWANO: luty 2006r.
	inż. ZBIGNIEW WYDRYCH	




ZMIANY MIEJSCOWEGO PLANU ZAGOSPODAROWANIA PRZESTRZENNEGO GMINY ŁUBNIANY NA OBSZARZE wsi KOLANOWICE

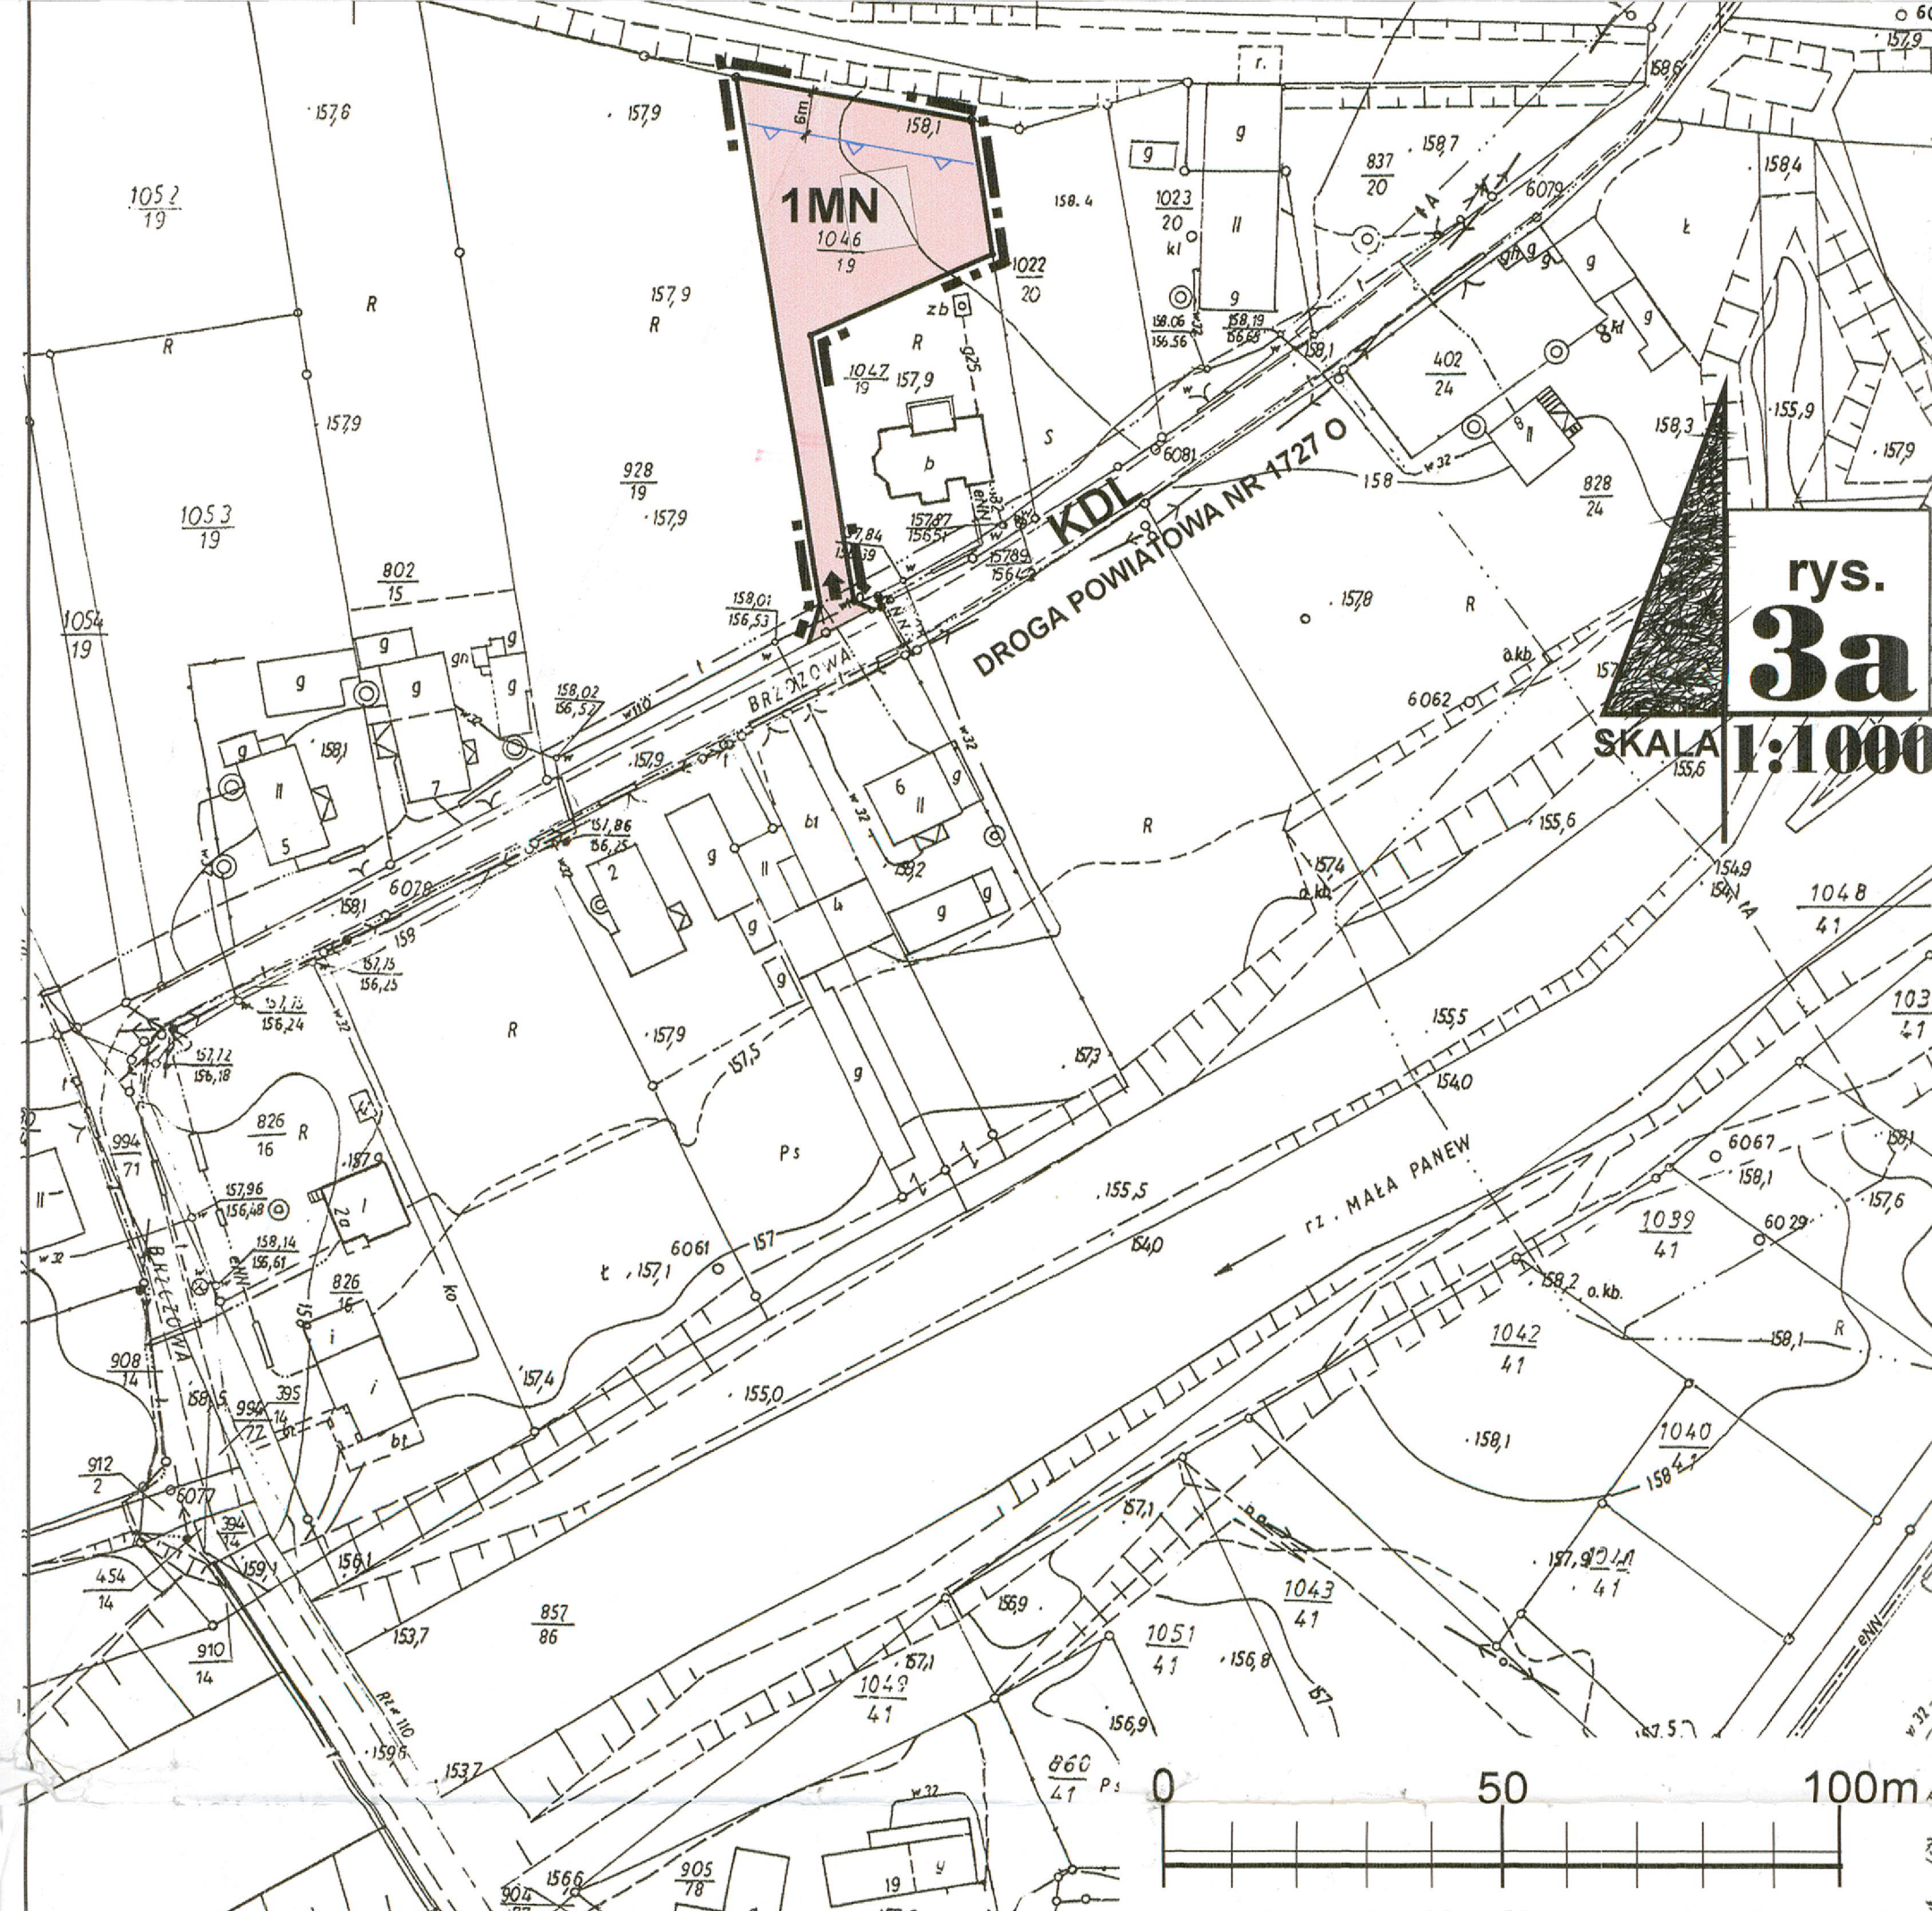


rys.
3a

SKALA 1:1000

ZAŁĄCZNIK NR 1 DO UCHWAŁY NR ...XXIX/...184... / 06
RADY GMINY W ŁUBNIANACH Z DNIA 24...07... 2006r.

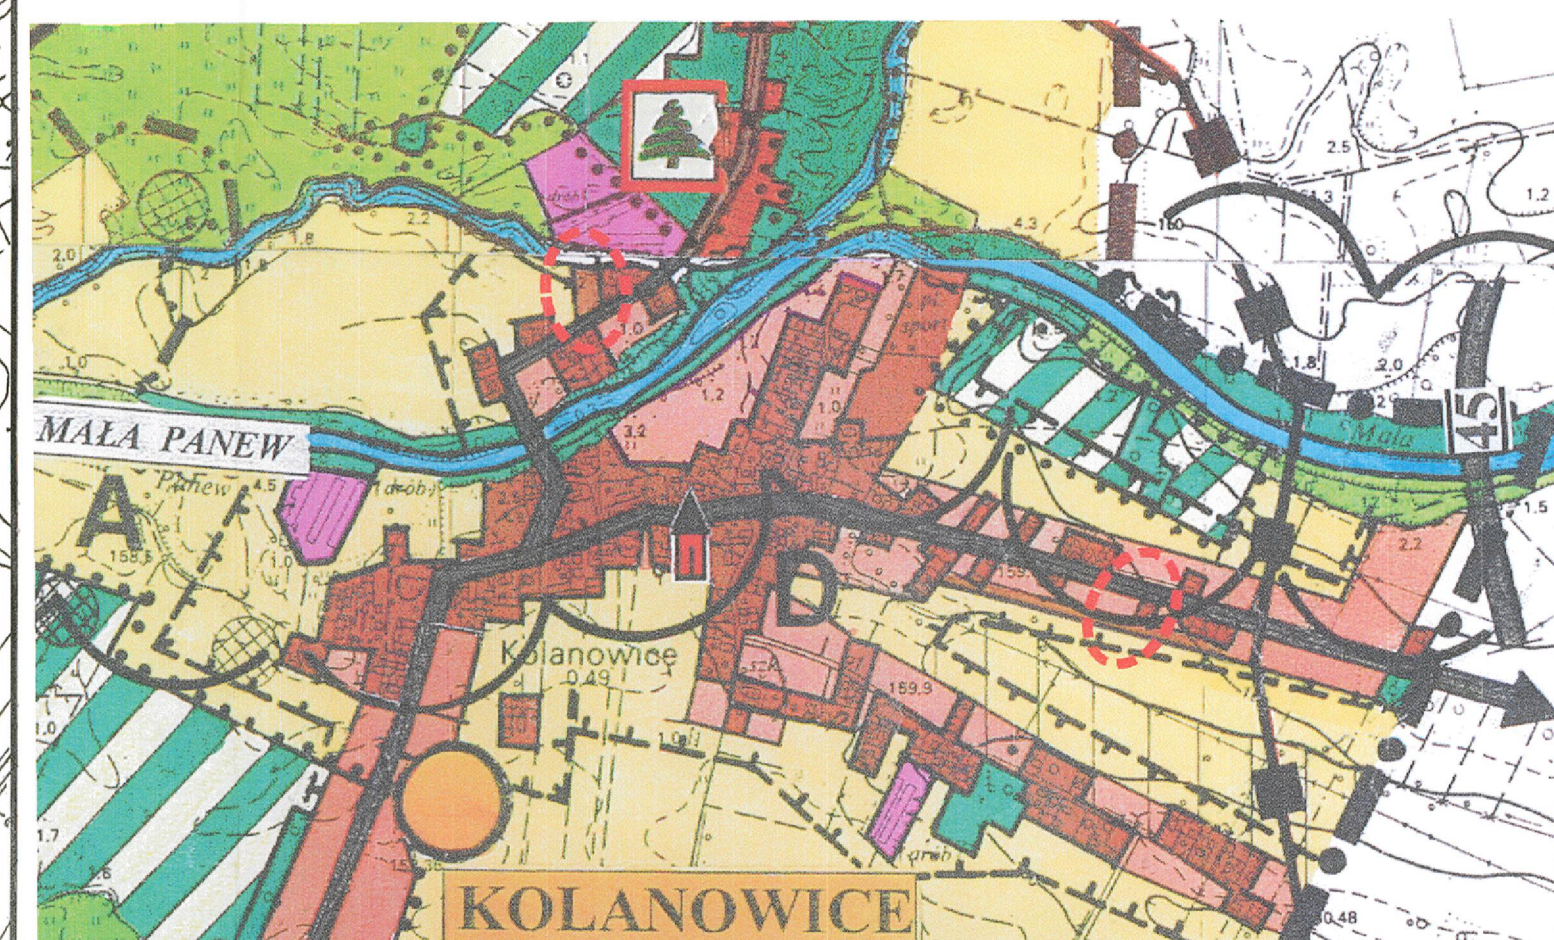

WYRYS ZE STUDIUM UWARUNKOWAN I KIERUNKOW
ZAGOSPODAROWANIA PRZESTRZENNEGO GMINY ŁUBNIANY
DLA REJONU ZMIANY PLANU WE wsi KOLANOWICE

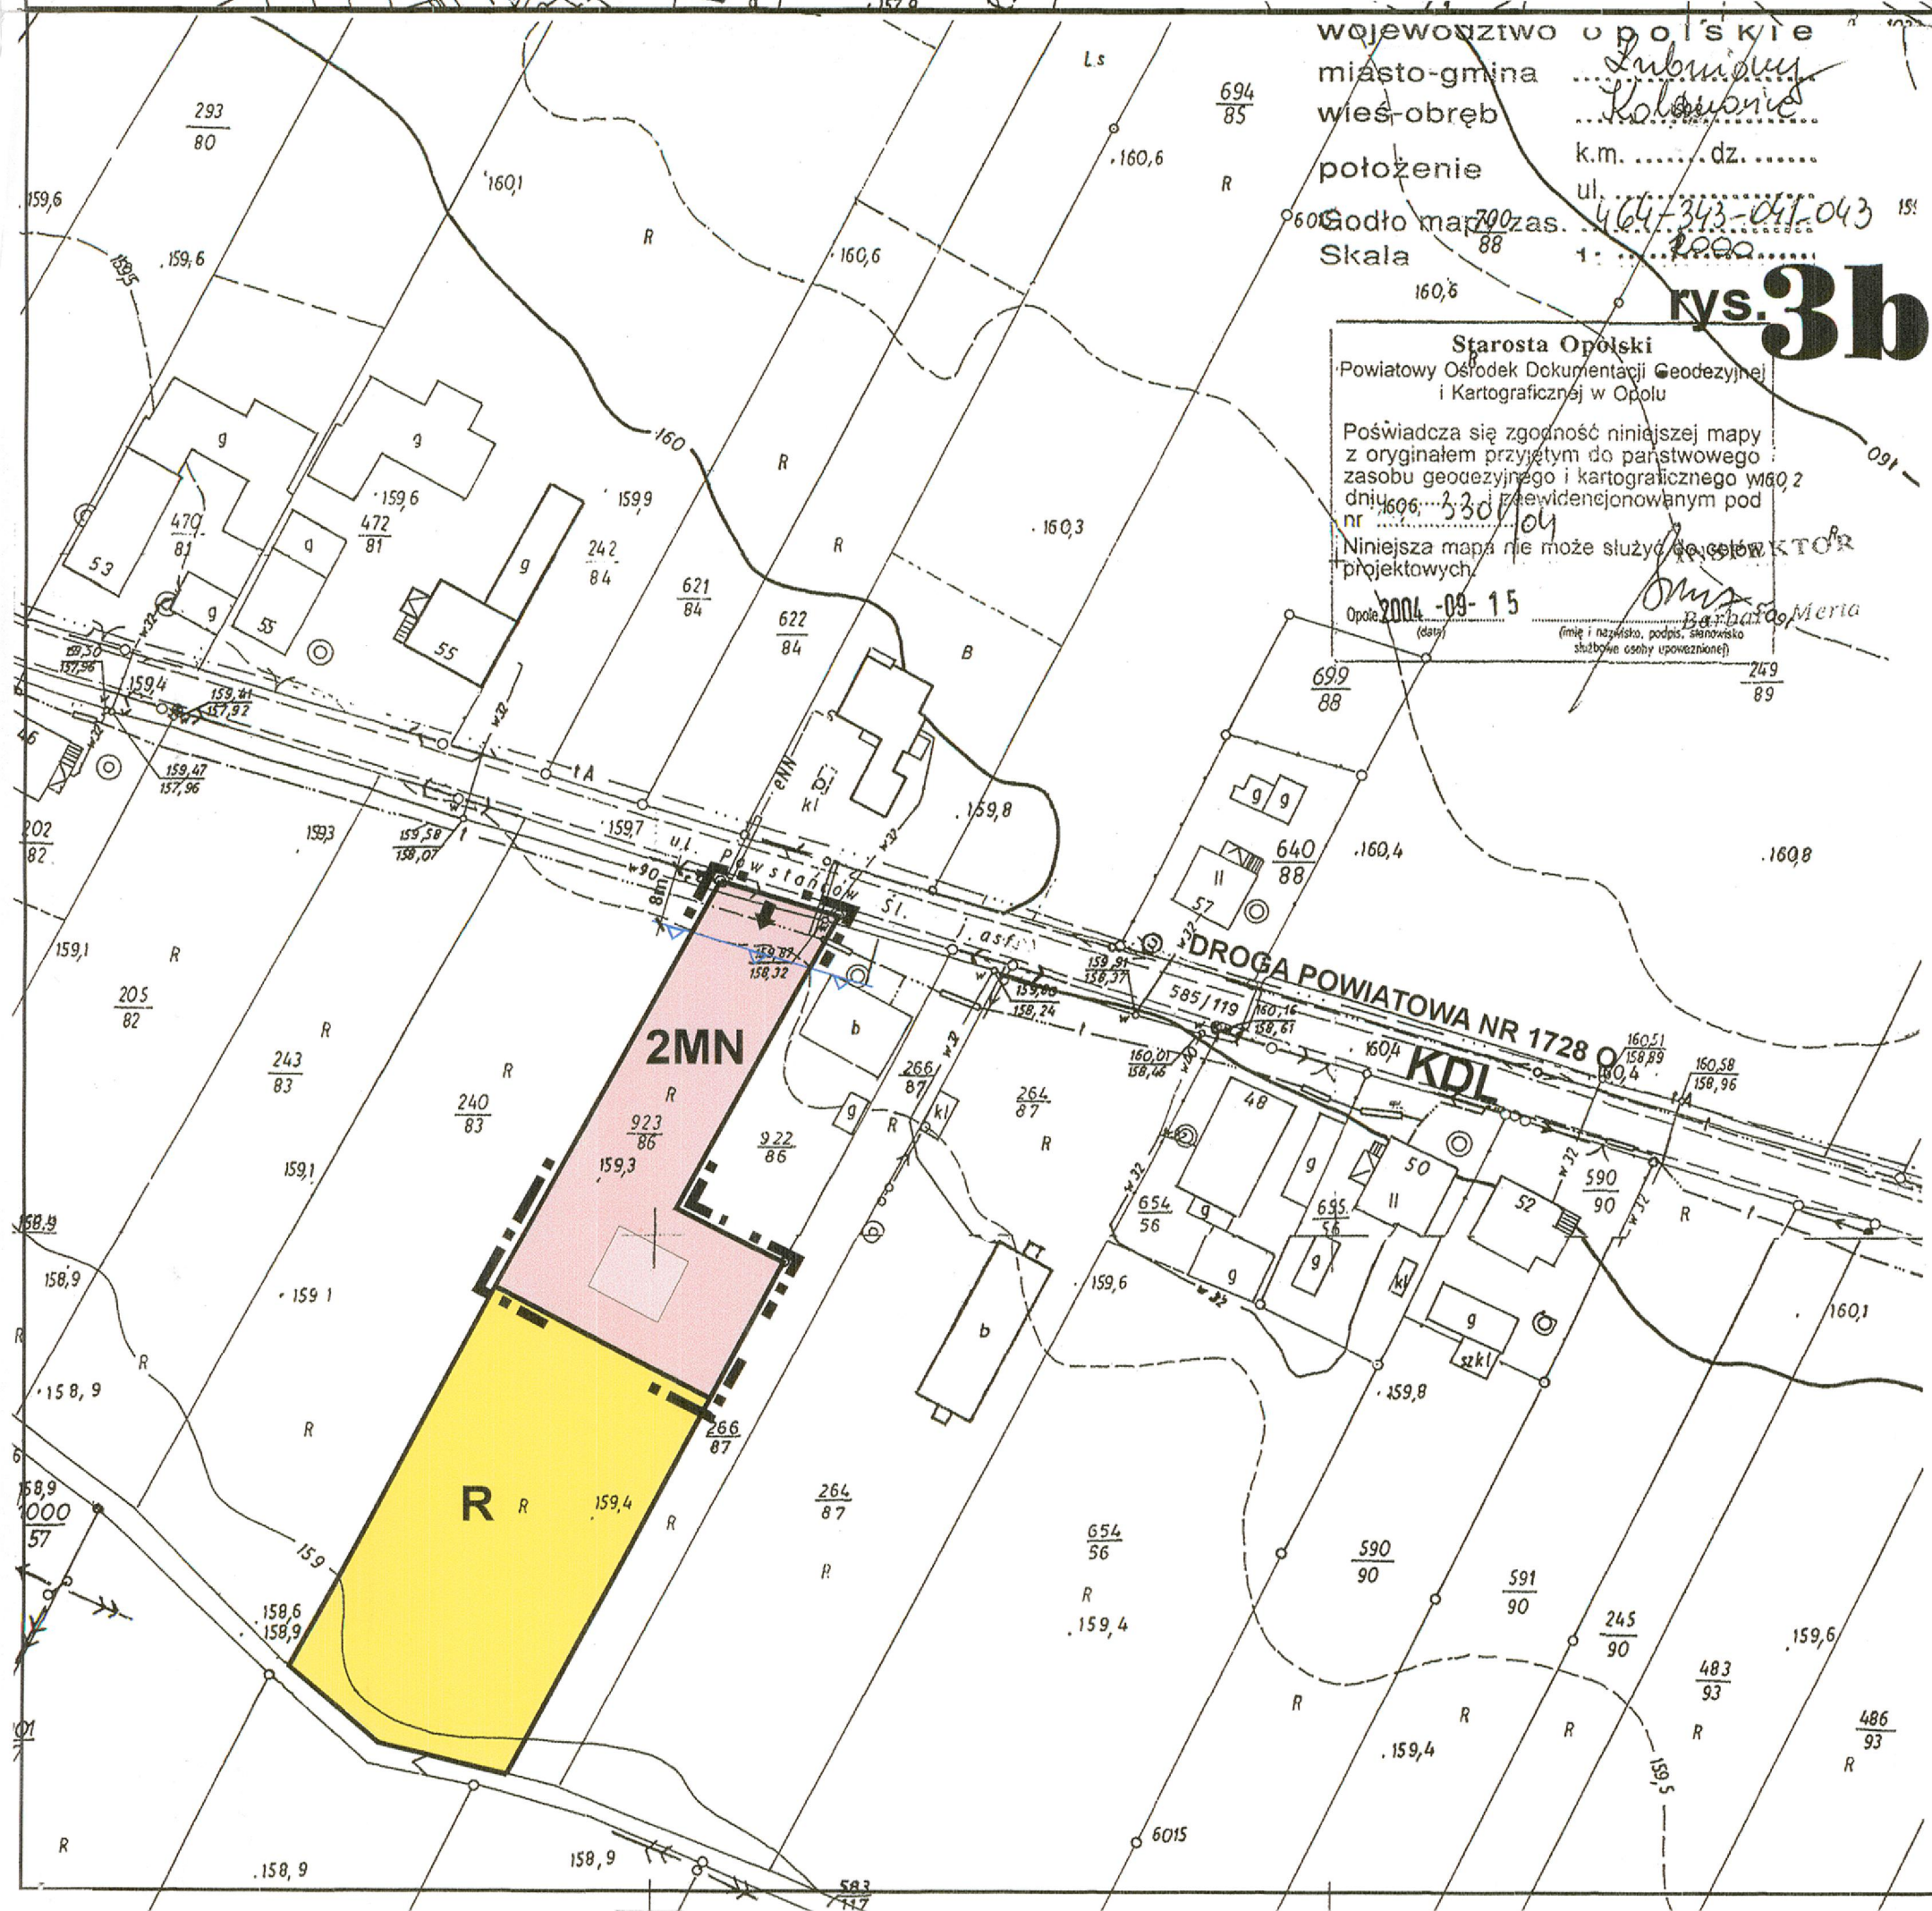

rys.
3b

województwo opolskie
miasto-gmina Łubniany
wies-obręb Kolanowice
położenie k.m. dz.
ul.
Godło mapy 2002
Skala 1:1000

Starosta Opolski
Powiatowy Ośrodek Dokumentacji Geodezyjnej
i Kartograficznej w Opolu
Poświadczam się zgodność niniejszej mapy
z oryginałem przyjętym do państwowego
zasobu geodezyjnego i kartograficznego w 2002
dnia 2002-09-15
Niniejsza mapa nie może służyć do celów
projektowych

PRZEWODNICZĄCY
Rady Gminy
Marian Kołodziej

OZNACZENIA

- GRANICE OBSZARU ZMIANY PLANU
- MN** PRZEZNACZENIE: TEREN BUDOWNICTWA JEDNORODZINNEGO
- R** PRZEZNACZENIE: TEREN ROLNICZY
- LINIE ROZGRANICZAJĄCE TERENY O RÓŻNYM SPOSOBIE UŻYTKOWANIA OBOWIĄZUJĄCE
- NIEPRZEKRACZALNA LINIA ZABUDOWY
- POSTULOWANE USYTUOWANIE BUDYNKÓW
- ZAŁECANE DOJAZDY DO DZIAŁEK
- KDL** DROGI PUBLICZNE - POWIATOWE

pracownia projektowa "ARCHITEKTURA I URBANISTYKA" w Opolu

AUTORZY PLANU arch. MAREK PRZYBYLSKI upr. urbanist. Nr 846/89 izba Z - 119
inż. ZBIGNIEW WYDRYCH

OPRACOWANO:
luty 2006r.