



DZIENNIK URZĘDOWY

WOJEWÓDZTWA MAZOWIECKIEGO

Warszawa, dnia 30 lipca 2025 r.

Poz. 7020

UCHWAŁA NR XVII/122/2025 RADY GMINY LELIS

z dnia 21 lipca 2025 r.

w sprawie miejscowego planu zagospodarowania przestrzennego dla działki o numerze ewidencyjnym 249 położonej w miejscowości Łodziska, gm. Lelis – etap II.

Na podstawie art. 18 ust. 2 pkt 5 ustawy z dnia 8 marca 1990 r. o samorządzie gminnym (Dz. U. z 2024 r., poz. 1465 z późn. zm.) i art. 20 ust.1 ustawy z dnia 27 marca 2003 r. o planowaniu i zagospodarowaniu przestrzennym (Dz. U. z 2024 r., poz. 1130 z późn. zm.) w związku z uchwałą Nr LVI/381/2023 Rady Gminy Lelis z dnia 29 września 2023 r. w sprawie przystąpienia do sporządzenia miejscowego planu zagospodarowania przestrzennego dla działki o numerze ewidencyjnym 249, położonej w miejscowości Łodziska, gm. Lelis oraz po stwierdzeniu, że plan nie narusza ustaleń studium uwarunkowań i kierunków zagospodarowania przestrzennego gminy Lelis przyjętego uchwałą Rady Gminy Lelis nr XVII/105/2000 z dnia 29 grudnia 2000 r., uchwala się, co następuje:

Rozdział I. Przepisy ogólne

§ 1. Uchwala się miejscowy plan zagospodarowania przestrzennego dla działki o numerze ewidencyjnym 249 położonej w miejscowości Łodziska, gm. Lelis zwany dalej planem.

§ 2. 1. Granice planu określa Uchwała Nr LVI/381/2023 Rady Gminy Lelis z dnia 29 września 2023 r. w sprawie przystąpienia do sporządzenia miejscowego planu zagospodarowania przestrzennego dla działki o numerze ewidencyjnym 249, położonej w miejscowości Łodziska, gm. Lelis.

2. Rysunek planu sporządzony na mapie zasadniczej w skali 1:1000 stanowi załącznik Nr 1 do uchwały.

3. Rozstrzygnięcia o sposobie rozpatrzenia uwag do projektu planu zawiera załącznik Nr 2 do uchwały.

4. Rozstrzygnięcie o sposobie realizacji zapisanych w planie inwestycji z zakresu infrastruktury technicznej, które należą do zadań własnych gminy oraz zasad ich finansowania zawiera załącznik Nr 3 do uchwały.

5. Zbiór danych przestrzennych utworzony na podstawie art. 67a ustawy o planowaniu i zagospodarowaniu przestrzennym zawiera załącznik Nr 4 do uchwały.

6. Załącznik Nr 1, obowiązuje w następującym zakresie ustaleń planu:

- 1) granicy planu;
- 2) linii rozgraniczających tereny o różnym przeznaczeniu lub różnych zasadach zagospodarowania;
- 3) nieprzekraczalnych linii zabudowy;
- 4) oznaczeń przeznaczenia terenu.

7. Oznaczenia i informacje wynikające z przepisów odrębnych:

- 1) położenia obszaru planu w granicach Głównego Zbiornika Wód Podziemnych nr 215 „Subniecka Warszawska”;

8. Pozostałe oznaczenia graficzne na rysunkach planu, niewymienione w: ust. 6 i 7 mają charakter informacyjny.

§ 3. 1. W planie określa się:

- 1) przeznaczenie terenów oraz linie rozgraniczające tereny o różnym przeznaczeniu lub różnych zasadach zagospodarowania;
- 2) zasady ochrony i kształtowania ładu przestrzennego;
- 3) zasady ochrony środowiska, przyrody i krajobrazu;
- 4) zasady kształtowania krajobrazu;
- 5) zasady kształtowania zabudowy oraz wskaźniki zagospodarowania terenu, maksymalną i minimalną intensywność zabudowy jako wskaźnik powierzchni całkowitej zabudowy w odniesieniu do powierzchni działki budowlanej, minimalny udział procentowy powierzchni biologicznie czynnej w odniesieniu do powierzchni działki budowlanej, maksymalną wysokość zabudowy, minimalną liczbę miejsc do parkowania w tym miejsca przeznaczone na parkowanie pojazdów zaopatrzonych w kartę parkingową i sposób ich realizacji oraz linie zabudowy i gabaryty obiektów;
- 6) granice i sposoby zagospodarowania terenów lub obiektów podlegających ochronie na podstawie odrębnych przepisów, terenów górniczych, obszarów szczególnego zagrożenia powodzią, obszarów osuwania się mas ziemnych, krajobrazów priorytetowych określonych w audycie krajobrazowym oraz w planach zagospodarowania przestrzennego województwa;
- 7) szczegółowe zasady i warunki scalania i podziału nieruchomości objętych planem miejscowym;
- 8) szczególne warunki zagospodarowania terenów oraz ograniczenia w ich użytkowaniu, w tym zakaz zabudowy;
- 9) zasady modernizacji, rozbudowy i budowy systemów komunikacji i infrastruktury technicznej;
- 10) stawki procentowe, na podstawie których ustala się opłatę z tytułu wzrostu wartości nieruchomości związanego z uchwaleniem planu.

2. Plan nie zawiera, ze względu na brak występowania:

- 1) zasad ochrony dziedzictwa kulturowego i zabytków, w tym krajobrazów kulturowych, oraz dóbr kultury współczesnej;
- 2) wymagań wynikających z potrzeb kształtowania przestrzeni publicznych;
- 3) sposobu i terminu tymczasowego zagospodarowania, urządzania i użytkowania terenów.

§ 4. Ilekroć w uchwale jest mowa o:

- 1) terenie – należy przez to rozumieć fragment obszaru planu o określonym przeznaczeniu i zasadach zagospodarowania, wydzielony na rysunku planu liniami rozgraniczającymi;
- 2) nieprzekraczalnej linii zabudowy – należy przez to rozumieć – najmniejszą dopuszczalną odległość sytuowania ściany budynku od linii rozgraniczającej terenów komunikacji lub innych terenów, obiektów i urządzeń;
- 3) dachu płaskim – należy przez to rozumieć dach będący równocześnie stropem nad ostatnią kondygnacją budynku, o nachyleniu połaci dachowej nie przekraczającym 12°.

Rozdział II. Ustalenia ogólne

§ 5. Ustalenia dotyczące przeznaczenia terenów wydzielonych liniami rozgraniczającymi tereny o różnym przeznaczeniu lub różnych zasadach zagospodarowania.

1. Ustala się następujące przeznaczenie terenów elementarnych oznaczonych na rysunku planu symbolem:

- 1) UK – teren usług kultury i rozrywki;

§ 6. Ustalenia dotyczące zasad ochrony i kształtowania ładu przestrzennego oraz zasady kształtowania krajobrazu:

1. W granicach planu zasady ochrony i kształtowania ładu przestrzennego określone są ustaleniami zasad kształtowania zabudowy, liniami zabudowy oraz wskaźnikami zagospodarowania terenu.

2. Ustala się lokalizację nowej zabudowy zgodnie z nieprzekraczalnymi liniami zabudowy oznaczonymi na rysunku planu.

3. W granicach planu dopuszcza się sytuowanie budynków zwróconych ścianą bez okien i drzwi w stronę granicy działki budowlanej w odległości 1,5m od tej granicy lub bezpośrednio przy tej granicy, na zasadach określonych w przepisach odrębnych.

§ 7. Ustalenia dotyczące zasad ochrony środowiska, przyrody i krajobrazu kulturowego.

1. W granicach planu zakazuje się lokalizacji przedsięwzięć mogących zawsze znacząco oddziaływać na środowisko w rozumieniu przepisów odrębnych z zakresu ochrony środowiska, za wyjątkiem inwestycji celu publicznego.

2. W granicach planu dla lokalizacji inwestycji mogących potencjalnie znacząco oddziaływać na środowisko mają zastosowanie przepisy odrębne.

3. Zakazuje się lokalizowania elektrowni wiatrowych w rozumieniu przepisów odrębnych.

4. Zakazuje się lokalizacji zakładów o zwiększonym lub dużym ryzyku wystąpienia poważnych awarii.

5. Na potrzeby przepisów odrębnych ustalających dopuszczalne poziomy hałasu w środowisku tereny oznaczone w planie symbolami UK – należy traktować jako tereny na cele rekreacyjno-wypoczynkowe.

§ 8. Granice i sposoby zagospodarowania terenów lub obiektów podlegających ochronie na podstawie odrębnych przepisów, terenów górniczych, obszarów szczególnego zagrożenia powodzią, obszarów osuwania się mas ziemnych, krajobrazów priorytetowych określonych w audycie krajobrazowym oraz w planach zagospodarowania przestrzennego województwa.

1. W granicach planu nie występują obszary szczególnego zagrożenia powodzią.

2. W granicach planu nie występują obszary osuwania się mas ziemnych.

3. W granicach planu nie występują tereny górnicze.

4. W granicach planu nie występują krajobrazy priorytetowe określone w audycie krajobrazowym oraz w planie zagospodarowania przestrzennego województwa.

5. Obszar w granicach planu położony jest w zasięgu Głównego Zbiornika Wód Podziemnych nr 215 „Subniecka Warszawska”, chronionego na podstawie przepisów odrębnych.

6. Zabudowa i zagospodarowanie terenów w granicy planu, w tym przebudowa lub likwidacja melioracji wodnych należy realizować zgodnie z przepisami odrębnymi oraz w sposób nie powodujący szkody w funkcjonowaniu obiektów melioracyjnych poza obszarem planu.

§ 9. Szczegółowe zasady i warunki scalania i podziału nieruchomości.

1. W granicach planu nie wyznacza się granic obszarów wymagających przeprowadzenia scaleń i podziałów nieruchomości.

2. W przypadku rozpoczęcia procedury scalenia i podziału na podstawie przepisów odrębnych wyznacza się następujące parametry działek:

1) minimalne powierzchnie nowo wydzielanych działek - 600 m²;

2) minimalna szerokość frontu nowo wydzielonej działki - 15 m;

3) kąt położenia granic działek w stosunku do pasa drogowego: od 60° do 120°.

3. Dopuszcza się wydzielania działek innych niż w ust. 2 dla sieci i urządzeń infrastruktury technicznej oraz infrastruktury komunikacyjnej.

§ 10. Szczególne warunki zagospodarowania terenów oraz ograniczenia w ich użytkowaniu, w tym zakaz zabudowy.

1. W związku z położeniem planu w granicach Głównego Zbiornika Wód Podziemnych nr 215 „Subniecka Warszawska”, zakazuje się działań powodujących obniżenie zwierciadła wód podziemnych oraz innych działań zagrażających zanieczyszczeniem wód podziemnych.

2. Należy uwzględnić konieczność zapewnienia właściwych warunków ochrony przeciwpożarowej, zwłaszcza w zakresie zaopatrzenia w wodę, dojazdu pożarowego, lokalizacji obiektów względem siebie oraz możliwości prowadzenia działań ratowniczych, zgodnie z przepisami odrębnymi.

3. W granicach planu, roboty budowlane oraz lokalizacja budynków w pobliżu istniejących i projektowanych sieci elektroenergetycznych średniego i niskiego napięcia, zarówno napowietrznych jak i kablowych, należy prowadzić i realizować z uwzględnieniem powszechnie obowiązujących norm, przepisów i zasad branżowych, w których występują ograniczenia w użytkowaniu i lokalizacji obiektów budowlanych i nasadzeń.

§ 11. Ustalenia dotyczące zasad budowy systemów komunikacji i infrastruktury technicznej.

1. Dla terenu w granicach planu ustala się obsługę komunikacyjną z przyległej drogi publicznej powiatowej nr 2537W (zlokalizowanej poza granicami planu), przez drogi wewnątrz lub służebność drogi koniecznej zgodnie z przepisami odrębnymi.

2. W granicach planu w zakresie systemów infrastruktury technicznej:

- 1) ustala się możliwość budowy nowych oraz utrzymanie, przebudowę i rozbudowę istniejących obiektów, urządzeń i sieci infrastruktury technicznej, z zachowaniem przepisów odrębnych;
- 2) zaopatrzenie w wodę na cele bytowe, gospodarcze i przeciwpożarowe należy realizować poprzez przyłączenie do istniejącej oraz nowoprojektowanej sieci wodociągowej o średnicy nie mniejszej niż 40 mm;
- 3) ustala się obowiązek projektowania i wykonania sieci wodociągowej w sposób uwzględniający potrzeby ochrony przeciwpożarowej zgodnie z zasadami określonymi w przepisach odrębnych dotyczących ochrony przeciwpożarowej, w tym rozmieszczenie hydrantów nadziemnych zapewniających możliwość intensywnego czerpania wody do celów przeciwpożarowych;
- 4) ustala się odprowadzanie ścieków przez przyłącza do gminnej sieci kanalizacji sanitarnej, z odprowadzeniem do gminnej oczyszczalni ścieków znajdującej się poza granicami planu lub do przykładowej lub przydomowej oczyszczalni ścieków zgodnie z przepisami odrębnymi;
- 5) dopuszcza się budowę sieci kanalizacji sanitarnej o średnicy nie mniejszej niż 40 mm;
- 6) wody opadowe i roztopowe należy odprowadzać:
 - a) poprzez spływ powierzchniowy i urządzenia infiltracyjne, po uprzednim podczyszczeniu zgodnie z przepisami odrębnymi lub,
 - b) na teren nieutwardzony i zagospodarować w granicach nieruchomości bez szkody dla gruntów sąsiednich zgodnie z przepisami odrębnymi;
- 7) w zakresie zaopatrzenia w energię elektryczną:
 - a) ustala się zasilanie w energię elektryczną w oparciu o istniejące i projektowane trafostacje oraz linie elektroenergetyczne średniego i niskiego napięcia,
 - b) przy rozbudowie, budowie i przebudowie stacji transformatorowych dopuszcza się zarówno stacje wolnostojące, wewnętrzne, jak i słupowe.
- 8) w zakresie zaopatrzenia w gaz:
 - a) dopuszcza się zasilanie w gaz z istniejącej poza granicami planu sieci gazowej,
 - b) dopuszcza się budowę sieci gazowej o średnicy nie mniejszej niż 32 mm,
 - c) wskazuje się, że urządzenia i obiekty liniowe gazownictwa powinny być realizowane zgodnie z warunkami określonymi w przepisach odrębnych;
- 9) w zakresie zaopatrzenia w ciepło ustala się ogrzewanie budynków z indywidualnych źródeł ciepła charakteryzujących się niskimi wskaźnikami emisji zanieczyszczeń powietrza;

- 10) w zakresie telekomunikacji ustala się obsługę z istniejących i rozbudowywanych sieci telekomunikacyjnych, zgodnie z przepisami odrębnymi;
- 11) ustala się prowadzenie gospodarki odpadami zgodnie z przepisami odrębnymi w zakresie odpadów.

Rozdział III. Ustalenia szczegółowe

§ 12. Zasady kształtowania zabudowy i zagospodarowania terenów oznaczonych symbolem 1UK.

1. Przeznaczenie – tereny usług kultury i rozrywki.

2. Przeznaczenie uzupełniające:

- 1) teren usług sportu i rekreacji,
- 2) teren zieleni urządzonej.

3. W ramach przeznaczenia podstawowego dopuszcza się między innymi:

- 1) obsługę komunikacyjną terenu;
- 2) realizację sieci i urządzeń infrastruktury technicznej do obsługi terenu.

4. Zabudowę należy kształtować w formie publicznego placu wiejskiego i świetlicy wiejskiej dla mieszkańców.

5. Ustala się szczegółowe warunki, zasady i standardy kształtowania zabudowy oraz zagospodarowania terenu:

- 1) zabudowę należy lokalizować z zachowaniem wyznaczonych na rysunku planu nieprzekraczalnych linii zabudowy;
- 2) minimalny udział powierzchni biologicznie czynnej: 0,4;
- 3) maksymalny udział powierzchni zabudowy: 0,3;
- 4) minimalny wskaźnik nadziemnej intensywności zabudowy – 0,01;
- 5) maksymalny wskaźnik nadziemnej intensywności zabudowy – 0,6.

6. Ustala się szczegółowe parametry zabudowy:

- 1) maksymalna wysokość zabudowy – 9m;
- 2) maksymalna liczba kondygnacji nadziemnych – 2;
- 3) rodzaj materiałów wykończeniowych oraz kolorystyka elewacji – tynk, cegła, okładzina ceramiczna w jasnych kolorach pastelowych oraz bieli, a także drewno, kamień w kolorach naturalnych;
- 4) zadaszenie budynków należy realizować w formie dachów dwuspadowych o kącie nachylenia głównych połaci dachowych do płaszczyzny przekroju poziomego budynku w przedziale 20°-45° lub w formie dachów płaskich;
- 5) dla zadaszeń innych niż dachy płaskie ustala się pokrycie blachą, z zakazem blachy trapezowej, dachówką ceramiczną, bitumiczną lub materiałem dachówko podobnym w odcieniach: czerwieni, brązu, szarości i grafitowym.

7. Ustala się szczegółowe zasady zagospodarowania terenu:

- 1) minimalna powierzchnia nowowydzielanej działki budowlanej – 600m²;
- 2) liczba miejsc parkingowych – minimum dwa na każdą działkę budowlaną.

Rozdział IV.
Ustalenia końcowe

§ 13. Stawkę procentową, na podstawie, której ustala się opłatę, o której mowa w art. 36 ust. 4 ustawy o planowaniu i zagospodarowaniu przestrzennym, ustala się w wysokości 0%.

§ 14. Wykonanie uchwały powierza się Wójtowi Gminy.


§ 15. Uchwała wchodzi w życie po upływie 14 dni od dnia jej ogłoszenia w Dzienniku Urzędowym Województwa Mazowieckiego.

Przewodniczący Rady Gminy

Paweł Kurpiewski

Załącznik Nr 1
do uchwały Nr XVII/122/2025
Rady Gminy Lelis
z dnia 21 lipca 2025 r.

MIEJSCOWY PLAN ZAGOSPODAROWANIA PRZESTRZENNEGO DLA DZIAŁKI O NUMERZE EWIDENCYJNYM 249 POŁOŻONEJ W MIEJSCOWOŚCI ŁODZISKA GMINA LE LIS ETAP II

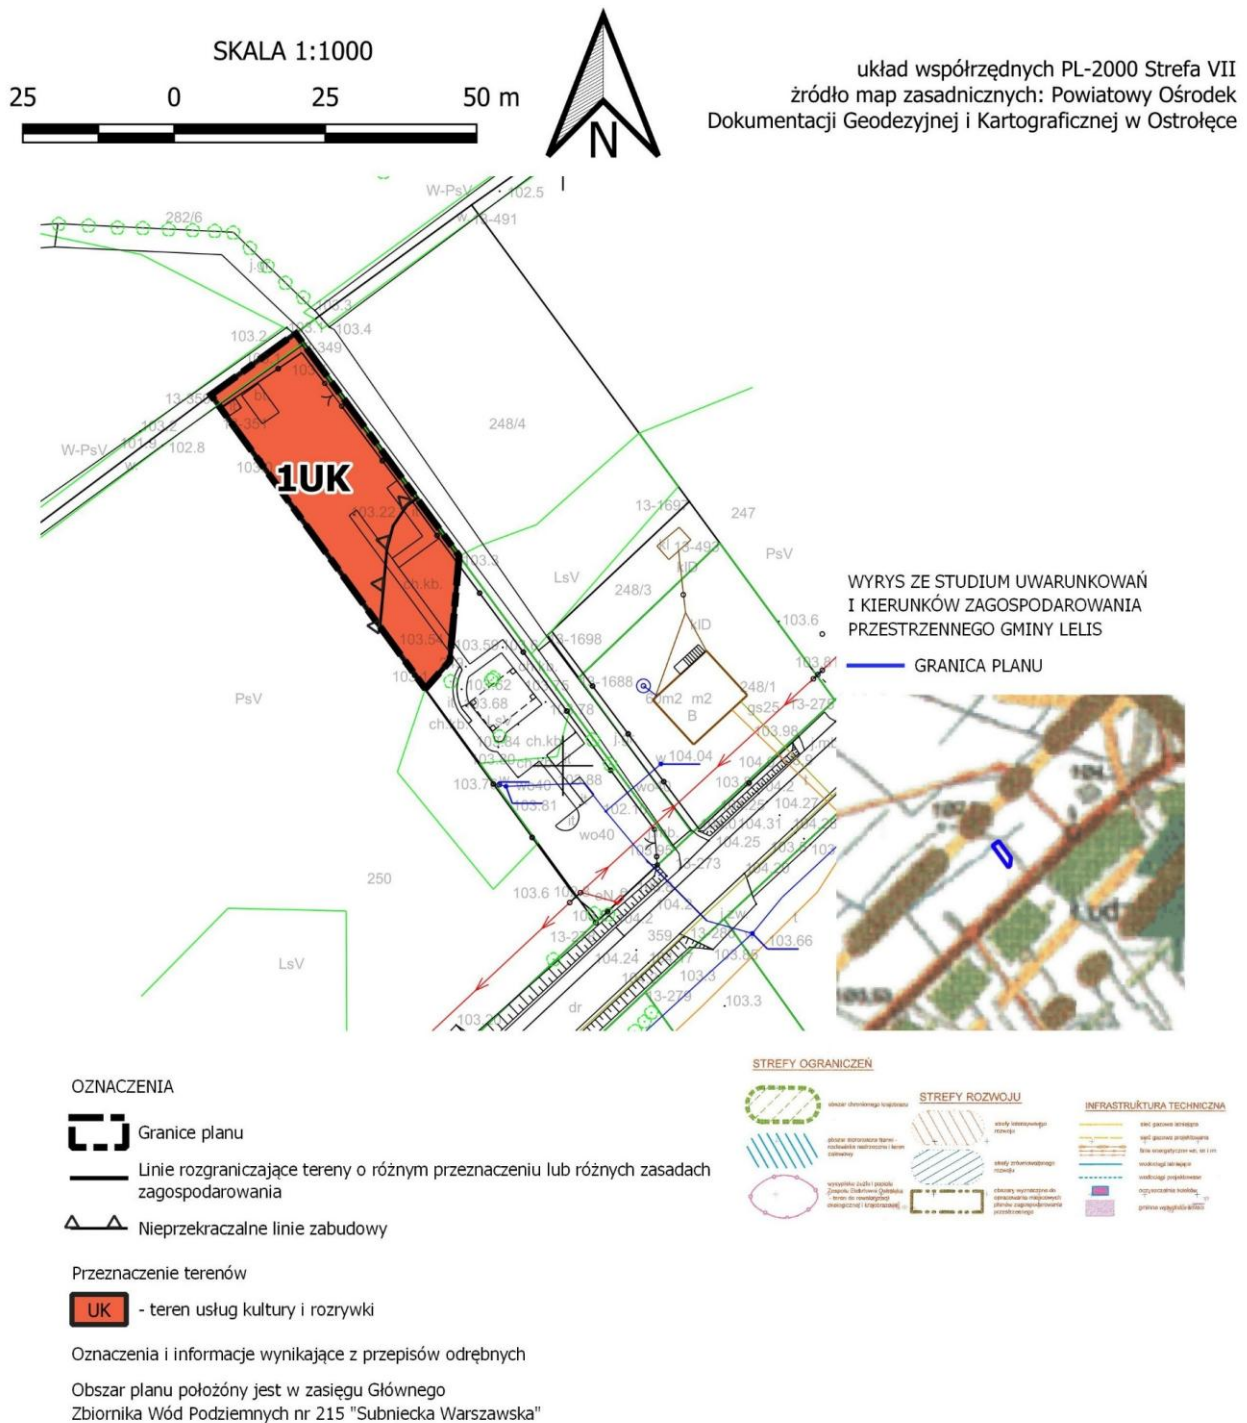

Załącznik Nr 2
do uchwały Nr XVII/122/2025
Rady Gminy Lelis
z dnia 21 lipca 2025 r.

**Rozstrzygnięcie o sposobie rozpatrzenia nieuwzględnionych uwag wniesionych do
wyłożonego do publicznego wglądu projektu miejscowego planu zagospodarowania
przestrzennego**

1. Uwagi nie wpłynęły.

Załącznik Nr 3
do uchwały Nr XVII/122/2025
Rady Gminy Lelis
z dnia 21 lipca 2025 r.

Rozstrzygnięcie dotyczące sposobu realizacji inwestycji z zakresu infrastruktury technicznej, które należą do zadań własnych gminy oraz zasad ich finansowania

Na podstawie art. 20 ust. 1 ustawy z dnia 27 marca 2003 r. o planowaniu i zagospodarowaniu przestrzennym (Dz.U. z 2024r. poz. 1130, z późn. zm.) Rada Gminy Lelis stwierdza, iż ustalenia przedmiotowego planu miejscowego określają tereny zabudowy wymagające dostępu do sieci infrastruktury technicznej, przy czym z uwagi na bezpośrednie sąsiedztwo obszarów zagospodarowanych i uzbrojonych, realizacja ustaleń planu nie wywołuje skutków w postaci ciążącego na samorządzie obowiązku realizacji sieci infrastruktury technicznej. W przypadku zaistnienia konieczności budowy nowych lub modernizacji i rozbudowy istniejących sieci infrastruktury technicznej finansowanie przedmiotowych inwestycji odbywać się będzie w trybie przepisów o finansach publicznych w oparciu o budżet gminy lub środki zewnętrzne z uwzględnieniem środków pomocowych i z założeniem możliwości finansowania przez inne podmioty gospodarcze na podstawie przepisów odrębnych, w tym wynikających z ustawy o partnerstwie publiczno-prywatnym.

Załącznik Nr 4 do uchwały Nr XVII/122/2025

Rady Gminy Lelis

z dnia 21 lipca 2025 r.

Zalacznik4.gml

**Zbiór danych przestrzennych do miejscowego planu zagospodarowania przestrzennego rejonu
przestrzennego dla działki o numerze ewidencyjnym 249 położonej w miejscowości Łodziska, gm. Lelis -
etap II**