



DZIENNIK URZĘDOWY

WOJEWÓDZTWA WIELKOPOLSKIEGO

Poznań, dnia 22 marca 2017 r.

Poz. 2227

UCHWAŁA NR XXVI/211/2017 RADY GMINY I MIASTA RASZKÓW

z dnia 16 marca 2017 r.

w sprawie uchwalenia miejscowego planu zagospodarowania przestrzennego Gminy i Miasta Raszków dla części obszaru wsi Pogrzybów i Przybysławice

Na podstawie art. 18 ust. 2 pkt 5 i art. 40 ust. 1 ustawy z dnia 8 marca 1990 roku o samorządzie gminnym (Dz. U. z 2016 r. poz. 446 ze zmianami) oraz art. 3 ust. 1, art. 4 ust. 1, art. 14 ust. 8, art. 20 ust. 1 ustawy z dnia 27 marca 2003 roku o planowaniu i zagospodarowaniu przestrzennym (Dz. U. z 2016 poz. 778 ze zmianami) w związku z uchwałą Nr XXVI/215/2013 Rady Gminy i Miasta Raszków z dnia 27 czerwca 2013 roku w sprawie przystąpienia do sporządzenia „Miejscowego planu zagospodarowania przestrzennego Gminy i Miasta Raszków dla części obszaru wsi Pogrzybów i Przybysławice” i uchwałą Nr XVIII/137/2016 z dnia 25 maja 2016 roku Rady Gminy i Miasta Raszków w sprawie zmiany uchwały Nr XXVI/215/2013 Rady Gminy i Miasta Raszków z dnia 27 czerwca 2013 roku w sprawie przystąpienia do sporządzenia „Miejscowego planu zagospodarowania przestrzennego Gminy i Miasta Raszków dla części obszaru wsi Pogrzybów i Przybysławice” oraz po stwierdzeniu zgodności poniższych ustaleń ze „Studium uwarunkowań i kierunków zagospodarowania przestrzennego Gminy i Miasta Raszków” przyjętym uchwałą Nr XXIII/196/2013 Rady Gminy i Miasta Raszków z dnia 27 marca 2013 roku, Rada Gminy i Miasta Raszków uchwala co następuje:

DZIAŁ I.

Ustalenia ogólne

Rozdział 1.

Przepisy ogólne

§ 1. 1. Uchwala się „Miejscowy plan zagospodarowania przestrzennego Gminy i Miasta Raszków dla części obszaru wsi Pogrzybów i Przybysławice” - zwany dalej planem - to ustalenia niniejszej uchwały oraz rysunek planu wykonany na mapie zasadniczej w skali 1:1000, będący integralną częścią planu – stanowiący załącznik nr 1 do niniejszej uchwały.

2. Zgodnie z uchwałą Nr XXVI/215/2013 Rady Gminy i Miasta Raszków z dnia 27 czerwca 2013 roku w sprawie przystąpienia do sporządzenia „Miejscowego planu zagospodarowania przestrzennego Gminy i Miasta Raszków dla części obszaru wsi Pogrzybów i Przybysławice”- plan obejmuje obszar określony w tytule uchwały.

3. Granice obszaru objętego planem pokrywają się z granicami ustalonymi w uchwale Nr XVIII/137/2016 z dnia 25 maja 2016 roku Rady Gminy i Miasta Raszków w sprawie zmiany uchwały Nr XXVI/215/2013 Rady Gminy i Miasta Raszków z dnia 27 czerwca 2013 roku w sprawie przystąpienia do sporządzenia „Miejscowego planu zagospodarowania przestrzennego Gminy i Miasta Raszków dla części obszaru wsi Pogrzybów i Przybysławice” i przedstawione zostały graficznie na rysunku planu.

§ 2. Ilekroć w dalszej części niniejszej uchwały jest mowa o:

1) Uchwale - należy przez to rozumieć niniejszą uchwałę, o ile z treści przepisu nie wynika inaczej;

- 2) Obszarze - należy przez to rozumieć obszar objęty niniejszym planem, przedstawiony na rysunku planu, w granicach określonych w § 1;
- 3) Planie - należy przez to rozumieć miejscowy plan zagospodarowania przestrzennego będący przedmiotem niniejszej uchwały;
- 4) Rysunku planu – należy przez to rozumieć rysunek planu, wykonany na mapie sytuacyjno- wysokościowej w skali 1: 1000, stanowiący załącznik nr 1 do niniejszej uchwały;
- 5) Terenie – należy przez to rozumieć teren o ustalonym planem rodzaju przeznaczenia, wyznaczony na rysunku planu liniami rozgraniczającymi, oznaczony numerem i symbolem literowym;
- 6) Przepisach szczególnych i odrębnych – należy przez to rozumieć przepisy ustaw wraz z aktami wykonawczymi;
- 7) Przeznaczeniu podstawowym – należy przez to rozumieć takie przeznaczenie, które jest dominującym na danym terenie;
- 8) Przeznaczeniu dopuszczalnym – należy przez to rozumieć inne niż podstawowe rodzaje przeznaczeń, które uzupełniają lub wzbogacają przeznaczenie podstawowe, wg proporcji ustalonych w dalszych przepisach niniejszej uchwały;
- 9) Nieprzekraczalnej linii zabudowy – należy przez to rozumieć możliwość usytuowania budynku w linii zabudowy określonej na rysunku planu lub w odległości większej od określonej z wyjątkiem wejść do budynków, ganków, wiatrołapów, balkonów, loggi, okapów, wykuszy, ryzalitów, gzymsów;
- 10) Usługach nieuciążliwych - należy przez to rozumieć usługi, których ewentualne ponadnormatywne oddziaływanie nie będzie wykraczać poza teren do którego prowadzący instalację ma tytuł prawny oraz, które nie są zaliczane do przedsięwzięć mogących zawsze i potencjalnie znacząco oddziaływać na środowisko w rozumieniu przepisów o udostępnianiu informacji o środowisku i jego ochronie, udziale społeczeństwa w ochronie środowiska oraz o ocenach oddziaływania na środowisko, za wyjątkiem inwestycji celu publicznego z zakresu łączności publicznej oraz przedsięwzięć infrastrukturalnych zabezpieczających funkcjonowanie gminy zgodnie z przepisami odrębnymi;
- 11) Istniejących elementach lub stanie zagospodarowania przestrzennego (np. funkcjach terenu, obiektach budowlanych, cechach fizjograficznych) - należy przez to rozumieć stan w/w w dniu wejścia w życie planu;
- 12) Powierzchni całkowitej zabudowy - należy przez to rozumieć sumę powierzchni wszystkich budynków zlokalizowanych na działce, wyznaczonych przez rzut pionowy zewnętrznych krawędzi ścian budynków;
- 13) Urządzeniach terenowych – należy przez to rozumieć wszelkie urządzenia sportowe i rekreacyjne dla młodzieży i dorosłych oraz wyposażenie placów zabaw dla dzieci.

§ 3. 1. Przedmiotem ustaleń planu są:

- 1) tereny zabudowy mieszkaniowej jednorodzinnej – oznaczone na rysunku planu symbolem MN;
- 2) tereny istniejącej zabudowy mieszkaniowej jednorodzinnej – oznaczone na rysunku planu symbolem MNo;
- 3) tereny zabudowy zagrodowej – oznaczone na rysunku planu symbolem RM;
- 4) tereny zabudowy usługowej – oznaczone na rysunku planu symbolem U;
- 5) tereny zabudowy usług oświaty – oznaczone na rysunku planu symbolem Uo;
- 6) tereny usług sportu i rekreacji – oznaczone na rysunku planu symbolem US;
- 7) tereny zbiorników wodnych – oznaczone na rysunku planu symbolem Ws;
- 8) tereny zieleni urządzonej – oznaczone na rysunku planu symbolem Zp;
- 9) tereny dróg publicznych głównych – oznaczone na rysunku planu symbolem KDG;
- 10) tereny dróg publicznych lokalnych – oznaczone na rysunku planu symbolem KDL;
- 11) tereny dróg publicznych dojazdowych – oznaczone na rysunku planu symbolem KDD;
- 12) tereny dróg wewnętrznych – oznaczone na rysunku planu symbolem KDW;

- 13) tereny ciągów pieszych – oznaczone na rysunku planu symbolem Cp;
- 14) przeznaczenie terenów oraz linie rozgraniczające tereny o różnym przeznaczeniu lub różnych zasadach zagospodarowania;
- 15) zasady ochrony i kształtowania ładu przestrzennego;
- 16) zasady ochrony środowiska, przyrody i krajobrazu kulturowego;
- 17) zasady ochrony dziedzictwa kulturowego i zabytków oraz dóbr kultury współczesnej;
- 18) wymagania wynikające z potrzeb kształtowania przestrzeni publicznych;
- 19) zasady kształtowania zabudowy oraz wskaźniki zagospodarowania terenu, maksymalną i minimalną intensywność zabudowy jako wskaźnik powierzchni całkowitej zabudowy w odniesieniu do powierzchni działki budowlanej, minimalny udział procentowy powierzchni biologicznie czynnej w odniesieniu do powierzchni działki budowlanej, maksymalną wysokość zabudowy, minimalną liczbę miejsc do parkowania i sposób ich realizacji oraz linie zabudowy i gabaryty obiektów;
- 20) granice i sposoby zagospodarowania terenów lub obiektów podlegających ochronie, ustalonych na podstawie odrębnych przepisów, w tym terenów górniczych, a także obszarów szczególnego zagrożenia powodzią oraz obszarów osuwania się mas ziemnych;
- 21) szczegółowe zasady i warunki scalania i podziału nieruchomości objętych planem miejscowym;
- 22) szczególne warunki zagospodarowania terenów oraz ograniczenia w ich użytkowaniu, w tym zakaz zabudowy;
- 23) zasady modernizacji, rozbudowy i budowy systemów komunikacji i infrastruktury technicznej;
- 24) sposób i termin tymczasowego zagospodarowania, urządzania i użytkowania terenów;
- 25) stawki procentowe, na podstawie których ustala się opłatę, o której mowa w art. 36 ust. 4 ustawy z dnia 27 marca 2003 roku o planowaniu i zagospodarowaniu przestrzennym.

2. Tereny, o których mowa w ust. 1 pkt 1-13 zostały wyznaczone na rysunku planu liniami rozgraniczającymi.

Rozdział 2.

Zasady ochrony i kształtowania ładu przestrzennego

§ 4. 1. Na całym obszarze objętym planem ustala się następujące zasady ochrony i kształtowania ładu przestrzennego:

- 1) na poszczególnych terenach możliwa jest lokalizacja obiektów z zakresu przeznaczenia dopuszczalnego pod warunkiem, że tereny o przeznaczeniu dopuszczalnym nie przekroczą 30% przeznaczenia podstawowego w ramach jednej działki budowlanej;
- 2) na poszczególnych terenach dopuszcza się lokalizację, w sposób nie kolidujący z podstawowym przeznaczeniem oraz zgodnie z przepisami odrębnymi, nie przedstawionych na rysunku planu urządzeń infrastruktury technicznej.

2. Ustala się następujące zasady sytuowania obiektów budowlanych:

- 1) ustala się odległości usytuowania nowych obiektów budowlanych od drogi publicznej zgodnie z rysunkiem planu;
- 2) nie dopuszcza się lokalizacji reklam wolno stojących, wielkoformatowych o charakterze tablicy (billboard), z wyłączeniem terenów, na których dopuszcza się zabudowę usługową (max. powierzchnia tablicy do 20m²). Dopuszcza się stosowanie reklam (max. powierzchnia do 4m²) na terenach jednostek MN, MNo i RM dotyczących prowadzonych działalności w obrębie tych jednostek.

Rozdział 3.

Zasady ochrony środowiska, przyrody i krajobrazu kulturowego

§ 5. 1. Na terenie objętym opracowaniem planu przyjmuje się poziom hałasu zgodnie z przepisami odrębnymi, tereny oznaczone na planie symbolami MN i MNo klasyfikują się pod względem akustycznym jako tereny zabudowy mieszkaniowej, tereny oznaczone symbolem RM jako tereny zabudowy zagrodowej, tereny oznaczone symbolem Uo jako tereny zabudowy związanej ze stałym lub czasowym pobytem dzieci i młodzieży, tereny oznaczone symbolem US jako tereny rekreacyjno-wypoczynkowe.

2. Na obszarze objętym planem występują następujące formy ochrony przyrody ustalone na podstawie przepisów odrębnych:

- a) Obszar Chronionego Krajobrazu "Dąbrowy Krotoszyńskie Baszków-Rochy",
- b) Obszar Natura 2000 "Dąbrowy Krotoszyńskie" PLB300007,
- c) Obszar Natura 2000 "Wspólnoty Dąbrowy Krotoszyńskie" PLH300002,

3. Na obszarze określonym na rysunku planu jako "tereny form ochrony przyrody" obowiązują nakazy, zakazy i ograniczenia ustanowione przepisami odrębnymi dla poszczególnych obszarów wskazanych w pkt. 2.

4. Na całym obszarze objętym planem wprowadza się następujące zakazy:

- 1) lokalizacji obiektów i urządzeń oraz prowadzenia działalności powodującej przekroczenia standardów jakości środowiska określonych w przepisach odrębnych poza terenem, do którego inwestor posiada tytuł prawny, z wyłączeniem inwestycji celu publicznego z zakresu łączności publicznej na warunkach określonych w przepisach odrębnych;
- 2) stosowania w nowych kotłowniach lokalnych nieekologicznych paliw stałych, powodujących przekroczenia standardów jakości środowiska ze względu na wprowadzenie gazów i pyłów do powietrza;
- 3) hodowli zwierząt futerkowych.

5. Na całym obszarze objętym planem ustala się następujące obowiązki:

- 1) podłączenie obiektów do zbiorczej kanalizacji sanitarnej, gdy występują odpowiednie warunki techniczne;
- 2) dopuszcza się, do czasu wybudowania zbiorczej kanalizacji sanitarnej, odprowadzenia ścieków do szczelnych zbiorników bezodpływowych;
- 3) zmiana przeznaczenia zmeliorowanych użytków rolnych może nastąpić po uprzednim dokonaniu przebudowy urządzeń melioracyjnych, w sposób umożliwiający ich prawidłowe funkcjonowanie na terenach oddziaływania, zgodnie z przepisami odrębnymi;
- 4) w związku z istnieniem koncesji na poszukiwanie węglowodorów Ostrów Wielkopolski 48/96/p dopuszcza się, na terenie objętym planem, prowadzenie badań geofizycznych i wierceń oraz budowy gazociągów od nowo powstałych odwiertów do ośrodków zbiorczych;
- 5) gromadzenia odpadów w obrębie każdej nieruchomości w urządzeniach przystosowanych do ich gromadzenia, z zastosowaniem zbiórki selektywnej i utrzymaniem urządzeń w stanie zgodnym z obowiązującymi przepisami prawa i wymogami sanitarnymi;
- 6) gromadzenia odpadów niebezpiecznych w szczelnych pojemnikach i przekazywania ich do wykorzystania lub unieszkodliwiania w specjalistycznych instalacjach firmom posiadającym stosowne pozwolenia;
- 7) zapewnienia w granicach terenów wystarczającej powierzchni manewrowej, miejsc parkingowych dla samochodów osobowych w łącznej ilości:
 - a) 1 miejsce parkingowe na 50m² powierzchni użytkowej usług,
 - b) 1 miejsce parkingowe na 2 zatrudnionych,
 - c) 2 miejsca parkingowe na lokal mieszkalny,
- 8) zapewnienie miejsc na parkowanie pojazdów zaopatrzonych w kartę parkingową w ilości i na zasadach określonych w przepisach odrębnych z zakresu dróg publicznych;
- 9) kompleksowe rozwiązanie odprowadzania wód opadowych i roztopowych z placów, parkingów oraz oczyszczania ich zgodnie z obowiązującymi przepisami.

Rozdział 4.

Zasady ochrony dziedzictwa kulturowego, w tym krajobrazów kulturowych oraz dóbr kultury współczesnej

§ 6. Na całym obszarze objętym planem ustala się obowiązek niezwłocznego zawiadomienia właściwego organu do spraw ochrony zabytków w przypadku natrafienia podczas robót ziemnych na obiekt mający charakter zabytku, o dokonanym odkryciu.

Rozdział 5.

Wymagania wynikające z potrzeb kształtowania przestrzeni publicznych

§ 7. Nie podejmuje się ustaleń ze względu na brak określenia obszarów przestrzeni publicznej w studium uwarunkowań i kierunków zagospodarowania przestrzennego w odniesieniu do obszaru objętego planem.

Rozdział 6.

Granice i sposoby zagospodarowania terenów lub obiektów podlegających ochronie, ustalonych na podstawie odrębnych przepisów, w tym terenów górniczych, a także obszarów szczególnego zagrożenia powodzią oraz obszarów osuwania się mas ziemnych

§ 8. Na obszarze objętym planem nie znajdują się tereny górnicze, inne obiekty i tereny podlegające ochronie ani narażone na niebezpieczeństwo powodzi oraz obszary osuwania się mas ziemnych.

Rozdział 7.

Szczegółowe zasady i warunki scalania gruntów i podziału nieruchomości

§ 9. 1. W planie nie wyznacza się terenów wymagających wszczęcia postępowania scalania i podziału nieruchomości w rozumieniu przepisów odrębnych, natomiast ustala się zasady oraz warunki podziału nieruchomości oraz minimalne powierzchnie nowo wydzielonych działek budowlanych, a w przypadku ich przeprowadzenia wyznacza się obowiązek wydzielenia dróg wewnętrznych o parametrach umożliwiających właściwą obsługę terenu. Parametry nowo wydzielonych działek zostały określone w Dziale II - ustalenia szczegółowe dla poszczególnych jednostek.

2. Dopuszcza się wydzielanie działek pod urządzenia i sieci infrastruktury technicznej.

Rozdział 8.

Szczególne warunki zagospodarowania terenów oraz ograniczenia w ich użytkowaniu, w tym zakaz zabudowy

§ 10. Nie ustala się.

Rozdział 9.

Sposób i termin tymczasowego zagospodarowania i użytkowania terenów

§ 11. 1. Do czasu zainwestowania terenów, o których mowa w § 3 ust.1 pkt 1-13, według zasad ustalonych w niniejszej uchwale, ustala się możliwość jego tymczasowego użytkowania w dotychczasowy sposób.

2. Wprowadza się zakaz budowy nowych obiektów o przeznaczeniu innym, niż przewidziane w planie.

Rozdział 10.

Zasady modernizacji, rozbudowy i budowy systemów komunikacji i infrastruktury technicznej

§ 12. Ustala się obsługę obszaru objętego planem w zakresie sieci, obiektów i urządzeń infrastruktury technicznej:

- 1) dopuszcza się, jeżeli uzasadnia to stan techniczny, przebudowę wszystkich istniejących sieci i urządzeń infrastruktury technicznej, nie kolidujących z projektowanym zainwestowaniem;
- 2) przy projektowaniu nowych inwestycji należy w miarę możliwości unikać kolizji z istniejącym uzbrojeniem. W przypadku kolizji należy przenieść lub odpowiednio zmodyfikować istniejące uzbrojenie, przy uwzględnieniu uwarunkowań wynikających z przepisów odrębnych;
- 3) sposób zagospodarowania terenu winien umożliwiać odpowiednim służbom dostęp do sieci i urządzeń infrastruktury technicznej;
- 4) projektowane zainwestowanie winno być obsługiwane z istniejących i projektowanych sieci według technicznych warunków zasilania wydawanych przez zarządców infrastruktury technicznej;

- 5) nowe odcinki sieci infrastruktury technicznej prowadzone w liniach rozgraniczających dróg, w miarę możliwości jako podziemne;
- 6) zaopatrzenie w wodę - z gminnej sieci wodociągowej poprzez jej rozbudowę na warunkach określonych przez zarządcę sieci wodociągowej;
- 7) odprowadzenie ścieków bytowych docelowo do sieci gminnej kanalizacji sanitarnej, poprzez przyłączanie na warunkach określonych przez zarządcę sieci kanalizacyjnej;
- 8) dopuszcza się, do czasu wybudowania gminnej kanalizacji sanitarnej, odprowadzenie ścieków do szczelnych zbiorników bezodpływowych, które będą systematycznie wywożone przez koncesjonowanego przewoźnika do miejsc punktów zlewnych;
- 9) odprowadzenie ścieków opadowych i roztopowych do kanalizacji deszczowej poprzez przyłącze na warunkach określonych przez zarządcę sieci kanalizacyjnej bądź do odbiornika naturalnego po uzyskaniu wymaganych prawem zezwoleń, z zastrzeżeniem pkt 10;
- 10) dopuszcza się rozprowadzenie wód opadowych i roztopowych po terenie działki budowlanej pod warunkiem, iż wody te nie będą zalewały lub podtapiały terenów sąsiednich;
- 11) projektowane kolektory kanalizacji deszczowej muszą być zaopatrzone w urządzenia umożliwiające retencję sieciową;
- 12) szczegółową lokalizację urządzeń drenarskich oraz sposobu ich przebudowy czy naprawy w przypadku uszkodzenia należy dokonać po uzgodnieniu, w celu utrzymania funkcjonalności systemu drenarskiego z ich użytkownikiem, tj. np. Gminną Spółką Wodną w Raszkowie;
- 13) zaopatrzenie w energię elektryczną z istniejącej sieci elektroenergetycznej, poprzez przyłącza energetyczne, na warunkach określonych przez zarządcę sieci;
- 14) dopuszcza się skablowanie linii niskiego i średniego napięcia;
- 15) nakazuje się wydzielenie pasa terenu ochronnego dla istniejących napowietrznych linii elektroenergetycznych 15 kV – 5m od rzutu poziomego skrajnego przewodu linii;
- 16) w pasie terenu ochronnego zakazuje się lokalizacji wszelkich budynków, budowli takich jak maszty oraz zieleni wysokiej, z wyłączeniem sytuacji kiedy linia zostanie skablowana;
- 17) wszystkie istniejące na obszarze urządzenia elektroenergetyczne należy wkomponować w projektowane zagospodarowanie przedmiotowego terenu, zachowując bezpieczne odległości zgodnie z obowiązującymi normami i przepisami;
- 18) możliwość lokalizacji stacji transformatorowych w przypadku konieczności zapewnienia zwiększonego zapotrzebowania na energię elektryczną;
- 19) w przypadku realizacji obiektów o wysokości 50 m npt i większej należy zawiadomić Szefostwo Służby Ruchu Lotniczego Sił Zbrojnych RP przed wydaniem pozwolenia na budowę w celu uzgodnienia lokalizacji i ustalenia sposobu oznakowania przeszkodowego tych obiektów;
- 20) wytwarzanie energii cieplnej do celów grzewczych - na bazie ekologicznych źródeł ciepła tj. energii elektrycznej, paliw płynnych lub gazowych itp.;
- 21) zagospodarowanie odpadów - w sposób ściśle zorganizowany (gromadzenie w pojemnikach i wywóz przez wyspecjalizowane jednostki do miejsc odzysku i unieszkodliwiania).

Rozdział 11.

Stawki procentowe, na podstawie których ustala się opłatę, o której mowa w art. 36 ust. 4 ustawy z dnia 27 marca 2003 roku o planowaniu i zagospodarowaniu przestrzennym

§ 13. Zgodnie z art. 15 ust. 2 pkt 12 ustawy z dnia 27 marca 2003 r. o planowaniu i zagospodarowaniu przestrzennym, ustala się jednorazową opłatę, o której mowa w art. 36 ust. 4 tej ustawy, od wzrostu wartości nieruchomości w związku z uchwaleniem miejscowego planu zagospodarowania przestrzennego, w przypadku zbycia nieruchomości będących przedmiotem opracowania niniejszego planu, w wysokości:

- 1) dla terenu oznaczonego symbolem MN - 10 %;
- 2) dla terenu oznaczonego symbolem MNo - 10 %;

- 3) dla terenu oznaczonego symbolem RM - 10 %;
- 4) dla terenu oznaczonego symbolem U - 30 %;
- 5) dla terenu oznaczonego symbolem Uo - 0,1 %;
- 6) dla terenu oznaczonego symbolem US - 0,1 %;
- 7) dla terenu oznaczonego symbolem Ws - 0,1 %;
- 8) dla terenu oznaczonego symbolem Zp - 0,1 %;
- 9) dla terenu oznaczonego symbolem KDG - 0,1 %;
- 10) dla terenu oznaczonego symbolem KDL - 0,1 %;
- 11) dla terenu oznaczonego symbolem KDD - 0,1 %;
- 12) dla terenu oznaczonego symbolem KDW - 0,1 %;
- 13) dla terenu oznaczonego symbolem Cp - 0,1 %.

DZIAŁ II.

Ustalenia szczegółowe

§ 14. 1. Ustala się tereny lokalizacji zabudowy mieszkaniowej jednorodzinnej – oznaczone na rysunku planu symbolami: 1MN, 2MN, 3MN, 4MN, 5MN, 6MN, 7MN, 8MN, 9MN, 10MN, 11MN, 12MN, 13MN, 14MN, 15MN i 16MN.

2. Dla terenów, o których mowa w ust.1 ustala się:

- 1) jako przeznaczenie podstawowe terenu – zabudowę mieszkaniową jednorodzinną;
- 2) jako przeznaczenie dopuszczalne terenu – realizację obiektów budowlanych o funkcji uzupełniającej przeznaczenie podstawowe terenu oraz sieci i urządzeń infrastruktury technicznej. Dopuszcza się wprowadzanie funkcji usług nieuciążliwych.

3. Dla terenów, o których mowa w ust.1 ustala się następujące warunki dotyczące zabudowy i zagospodarowania terenu:

- 1) nieprzekraczalną linię zabudowy dla wszystkich budynków, wyznaczoną na rysunku planu (10,0 m od linii rozgraniczającej drogi KDG, 8,0 m od linii rozgraniczającej drogi KDL i 6,0 m od linii rozgraniczającej drogi KDD i KDW);
- 2) wysokość zabudowy licząc od poziomu terenu do kalenicy – do 10 m;
- 3) budynki garażowe i gospodarcze parterowe, do 4 m licząc od poziomu terenu do kalenicy, formą architektoniczną i kolorystyką nawiązujące do budynków mieszkaniowych;
- 4) dachy dwu lub wielospadowe o nachyleniu połaci od 22⁰ do 45⁰;
- 5) dopuszcza się realizację budynków usługowych jako wolnostojące, o wysokości do 4 m licząc od poziomu terenu do kalenicy z zastrzeżeniem §4 ust. 1 pkt.1;
- 6) na terenie dopuszcza się przebudowę, budowę i rozbudowę istniejących sieci infrastruktury technicznej (wodociągowej, kanalizacji sanitarnej i deszczowej, energetycznej, telekomunikacyjnej);
- 7) dopuszcza się realizację zabudowy w granicy działki;
- 8) dopuszcza się realizację zabudowy bliźniaczej i szeregowej;
- 9) dopuszcza się podziały nieruchomości pod warunkiem zachowania następujących warunków i zasad:
 - a) każda działka winna posiadać bezpośredni bądź, poprzez wydzieloną geodezyjnie drogę wewnętrzną – dostęp do drogi publicznej,
 - b) powierzchnia działki:
 - min. 800 m² dla zabudowy wolnostojącej,
 - min. 450 m² dla zabudowy bliźniaczej,

- min. 250 m² dla zabudowy szeregowej;

c) szerokość frontu:

- min. 22 m dla zabudowy wolnostojącej,

- min. 16 m dla zabudowy bliźniaczej,

- min. 9 m dla zabudowy szeregowej;

d) kąt położenia granicy działki w stosunku do pasa drogowego – 60° - 90°;

10) dla nowo wydzielanych działek obowiązują powierzchnie określone w ust. 3 pkt 9 ppkt c;

11) wskaźnik intensywności zabudowy działki od 0,1 do 0,4;

12) obowiązek zachowania powierzchni biologicznie czynnej o wielkości nie mniejszej niż 50 % powierzchni działki;

13) potrzeby parkingowe należy realizować na terenie działki własnej;

§ 15. 1. Ustala się tereny istniejącej zabudowy mieszkaniowej jednorodzinnej – oznaczone na rysunku planu symbolami: 1MNo, 2MNo, 3MNo, 4MNo, 5MNo, 6MNo, 7MNo i 8MNo.

2. Dla terenów, o których mowa w ust.1 ustala się adaptację istniejącej zabudowy z możliwością odbudowy, nadbudowy, rozbudowy, przebudowy. Dopuszcza się możliwość budowy wyłącznie budynków mieszkalnych.

3. Dla terenów, o których mowa w ust.1 ustala się następujące warunki dotyczące zabudowy i zagospodarowania terenu:

1) nieprzekraczalną linię zabudowy dla wszystkich budynków, wyznaczoną na rysunku planu (10,0 m od linii rozgraniczającej drogi KDG, 8,0 m od linii rozgraniczającej drogi KDL i 6,0 m od linii rozgraniczającej drogi KDD);

2) wysokość zabudowy licząc od poziomu terenu do kalenicy – do 12 m;

3) budynki garażowe i gospodarcze parterowe, formą architektoniczną i kolorystyką nawiązujące do budynków mieszkaniowych;

4) dachy dwu lub wielospadowe o nachyleniu połaci od 22° do 45°;

5) dopuszcza się stosowanie dachów płaskich o nachyleniu połaci dachowych do 12°;

6) kształtowanie elewacji projektowanych obiektów ze szczególną dbałością o rozwiązania architektoniczne;

7) wysokości budynku gospodarczego, inwentarskiego i garażowego - maksymalnie 2 kondygnacje nadziemne;

8) minimalna powierzchnia nowo wydzielanych działek: 500 m²;

9) wskaźnik intensywności zabudowy działki od 0,1 do 0,4;

10) obowiązek zachowania powierzchni biologicznie czynnej o wielkości nie mniejszej niż 40 % powierzchni działki;

11) na terenie dopuszcza się przebudowę, budowę i rozbudowę sieci infrastruktury technicznej (wodociągowej, kanalizacji sanitarnej i deszczowej, gazowej, energetycznej, telekomunikacyjnej, ciepłej);

12) dopuszcza się realizację zabudowy w granicy działki;

13) odprowadzenie ścieków do bezodpływowego zbiornika na nieczystości ciekłe, docelowo do sieci kanalizacji sanitarnej zbiorczej; dopuszcza się lokalizację przydomowej oczyszczalni ścieków zgodnie z przepisami odrębnymi;

14) odprowadzenie wód opadowych i rozstopowych na nieutwardzony teren działki;

15) potrzeby parkingowe należy realizować na terenie własnej działki.

§ 16. 1. Ustala się tereny istniejącej zabudowy zagrodowej w gospodarstwach rolnych, hodowlanych i ogrodnictwa – oznaczone na rysunku planu symbolami: 1RM, 2RM i 3RM.

2. Dla terenów, o których mowa w ust.1 ustala się adaptację istniejącej zabudowy z możliwością odbudowy, nadbudowy, rozbudowy, przebudowy i budowy (w tym mieszkalnych) budynków. Utrzymuje się zasady prowadzenia istniejących działalności gospodarczych i dopuszcza zakładanie nowych.

3. Dla terenów, o których mowa w ust.1 ustala się następujące warunki dotyczące zabudowy i zagospodarowania terenu:

- 1) nieprzekraczalną linię zabudowy dla wszystkich budynków, wyznaczoną na rysunku planu (8,0 m od linii rozgraniczającej drogi KDL);
- 2) minimalna powierzchnia nowo wydzielanych działek: 500 m²;
- 3) wskaźnik intensywności zabudowy działki od 0,1 do 0,3;
- 4) pozostawienie min. 50% powierzchni biologicznie czynnej;
- 5) wysokość zabudowy zagrodowej licząc od poziomu terenu do kalenicy – do 12 m; wysokości budynku gospodarczego, inwentarskiego i garażowego - maksymalnie 2 kondygnacje nadziemne (do 6 m);
- 6) dopuszczalne rodzaje dachów - dachy wielospadowe o nachyleniu połaci od 22⁰ do 45⁰;
- 7) dopuszcza się stosowanie dachów płaskich;
- 8) na terenie dopuszcza się przebudowę, budowę i rozbudowę sieci infrastruktury technicznej (wodociągowej, kanalizacji sanitarnej i deszczowej, gazowej, energetycznej, telekomunikacyjnej, ciepłej);
- 9) dopuszcza się realizację zabudowy w granicy działki;
- 10) dopuszcza się chów lub hodowlę zwierząt w liczbie nie większej niż 60 jednostek przeliczeniowych inwentarza (DJP) zgodnie z przepisami odrębnymi;
- 11) odprowadzenie ścieków do bezodpływowego zbiornika na nieczystości ciekłe, docelowo do sieci kanalizacji sanitarnej zbiorczej; dopuszcza się lokalizację przydomowej oczyszczalni ścieków;
- 12) składowanie odchodów zwierzęcych na szczelnych płytach gnojowych, odprowadzenie płynnych odchodów zwierzęcych do zbiorników dostosowanych do systemów technologicznych utrzymywania zwierząt;
- 13) odprowadzenie wód opadowych i roztopowych na nieutwardzony teren działki;
- 14) potrzeby parkingowe należy realizować na terenie działki własnej.

§ 17. 1. Ustala się tereny zabudowy usługowej – oznaczone na rysunku planu symbolami: 1U, 2U, 3U, 4U i 5U.

2. Dla terenu, o którym mowa w ust.1 ustala się:

- 1) jako przeznaczenie podstawowe terenu – zabudowę usługową;
- 2) jako przeznaczenie dopuszczalne terenu – dla jednostki oznaczonej na rysunku planu symbolem 3U dopuszcza się wprowadzenie funkcji mieszkaniowej z zastrzeżeniem §4 ust. 1 pkt.1.

3. Dla terenu, o którym mowa w ust.1 ustala się następujące warunki dotyczące zabudowy i zagospodarowania terenu:

- 1) nieprzekraczalną linię zabudowy dla wszystkich budynków, wyznaczoną na rysunku planu (10,0 m od linii rozgraniczającej drogi KDG, 8,0 m od linii rozgraniczającej drogi KDL i 6,0 m od linii rozgraniczającej drogi KDD);
- 2) wysokość zabudowy licząc od poziomu terenu do kalenicy – do 12 m;
- 3) budynki gospodarcze parterowe, formą architektoniczną i kolorystyką nawiązujące do budynków usługowych;
- 4) dachy dwu lub wielospadowe o nachyleniu połaci od 22⁰ do 45⁰;
- 5) dopuszcza się stosowanie dachów płaskich;
- 6) kształtowanie elewacji projektowanych obiektów ze szczególną dbałością o rozwiązania architektoniczne;

- 7) na terenie dopuszcza się przebudowę, budowę i rozbudowę sieci infrastruktury technicznej (wodociągowej, kanalizacji sanitarnej i deszczowej, energetycznej, telekomunikacyjnej);
- 8) dopuszcza się realizację zabudowy w granicy działki;
- 9) dopuszcza się podziały nieruchomości pod warunkiem zachowania następujących warunków i zasad :
 - a) każda działka winna posiadać bezpośredni bądź, poprzez wydzieloną geodezyjnie drogę wewnętrzną – dostęp do drogi publicznej,
 - b) powierzchnia działki min. 1000m²,
 - c) szerokość frontu działki min. 26m,
 - d) kąt położenia granicy działki w stosunku do pasa drogowego – 60° - 90°;
- 10) dla nowo wydzielanych działek obowiązują powierzchnie określone w ust. 3 pkt 9 ppkt b;
- 11) wskaźnik intensywności zabudowy działki od 0,2 do 0,8;
- 12) obowiązek zachowania powierzchni biologicznie czynnej o wielkości nie mniejszej niż 20 % powierzchni działki;

§ 18. 1. Ustala się istniejące tereny zabudowy usług oświaty z zapleczem sportowo - rekreacyjnym – oznaczone na rysunku planu symbolami: 1Uo i 2Uo.

2. Dla terenu, o którym mowa w ust.1 ustala się:

- 1) jako przeznaczenie podstawowe terenu – zabudowę usług oświaty oraz obiekty sportowo - rekreacyjne;
- 2) jako przeznaczenie dopuszczalne terenu –sieci i urządzenia infrastruktury technicznej.

3. Dla terenu, o którym mowa w ust.1 ustala się następujące warunki dotyczące zabudowy i zagospodarowania terenu:

- 1) nieprzekraczalną linię zabudowy dla wszystkich budynków, wyznaczoną na rysunku planu (8,0 m od linii rozgraniczającej drogi KDL);
- 2) wysokość zabudowy licząc od poziomu terenu do kalenicy – do 18 m;
- 3) budynki gospodarcze parterowe, formą architektoniczną i kolorystyką nawiązujące do budynków usługowych;
- 4) dachy dwu lub wielospadowe o nachyleniu połaci od 22° do 45°;
- 5) dopuszcza się stosowanie dachów płaskich;
- 6) kształtowanie elewacji projektowanych obiektów ze szczególną dbałością o rozwiązania architektoniczne;
- 7) na terenie dopuszcza się adaptację, budowę i rozbudowę sieci infrastruktury technicznej (wodociągowej, kanalizacji sanitarnej i deszczowej, energetycznej, telekomunikacyjnej);
- 8) dopuszcza się realizację zabudowy w granicy działki;
- 9) nie dopuszcza się podziału nieruchomości;
- 10) wskaźnik intensywności zabudowy działki od 0,1 do 0,8;
- 11) obowiązek zachowania powierzchni biologicznie czynnej o wielkości nie mniejszej niż 20 % powierzchni działki;
- 12) potrzeby parkingowe należy realizować na terenie działki własnej;
- 13) należy zachować istniejącą zielen publiczną.

§ 19. 1. Ustala się tereny sportu i rekreacji – oznaczone na rysunku planu symbolem: US.

2. Dla terenu, o którym mowa w ust.1 ustala się:

- 1) jako przeznaczenie podstawowe terenu – tereny sportowo - rekreacyjne oraz usługi gastronomii;

2) jako przeznaczenie dopuszczalne terenu – realizację obiektów usługowych oraz tymczasowych o funkcji uzupełniającej przeznaczenie podstawowe terenu w zależności od potrzeb, obiekty sportowo - rekreacyjne oraz sieci i urządzeń infrastruktury technicznej.

3. Dla terenu, o którym mowa w ust.1 ustala się następujące warunki dotyczące zasad zagospodarowania terenu:

- 1) nieprzekraczalną linię zabudowy dla wszystkich budynków, wyznaczoną na rysunku planu (6,0 m od linii rozgraniczającej drogi KDD)
- 2) dopuszcza się realizację obiektów tymczasowych (namiotów, stoisk) o powierzchni max. 100 m²;
- 3) wysokość zabudowy obiektów licząc od poziomu terenu do ich najwyższej położonej krawędzi – do 6 m;
- 4) wskaźnik intensywności zabudowy od 0,1 do 0,5;
- 5) obowiązek zachowania powierzchni biologicznie czynnej o wielkości nie mniejszej niż 40 % powierzchni działki;
- 6) wprowadza się obowiązek zapewnienia ogólnego dostępu do terenu;
- 7) na terenie dopuszcza się przebudowę, budowę i rozbudowę sieci infrastruktury technicznej (wodociągowej, kanalizacji sanitarnej i deszczowej, energetycznej, telekomunikacyjnej);
- 8) zakaz budowy nowych napowietrznych sieci infrastruktury technicznej;
- 9) nie dopuszcza się podziału nieruchomości;
- 10) dopuszcza się lokalizację obiektów małej architektury oraz urządzeń terenowych;
- 11) nakazuje się utrzymanie istniejącej zieleni wysokiej.

§ 20. 1. Ustala się tereny zbiorników wodnych – oznaczone na rysunku planu symbolami: 1Ws i 2 Ws.

2. Dla terenu, o którym mowa w ust.1 ustala się przeznaczenie podstawowe terenu – tereny zbiorników wodnych z urządzeniami wodnymi i udostępnieniem zbiorników wodnych dla wędkarzy;

3. Dla terenu, o którym mowa w ust.1 ustala się następujące warunki dotyczące zasad zagospodarowania terenu:

- 1) wprowadza się obowiązek zapewnienia ogólnego dostępu do terenu;
- 2) nie dopuszcza się podziału nieruchomości.

§ 21. 1. Ustala się tereny zieleni urządzonej – oznaczone na rysunku planu symbolami: Zp.

2. Dla terenu, o którym mowa w ust.1 ustala się przeznaczenie podstawowe terenu – tereny zieleni urządzonej;

3. Dla terenu, o którym mowa w ust.1 ustala się następujące warunki dotyczące zasad zagospodarowania terenu:

- 1) wprowadza się obowiązek zapewnienia ogólnego dostępu do terenu;
- 2) należy zachować istniejącą zielen publiczną.
- 3) dopuszcza się realizację obiektów małej architektury i urządzeń terenowych.

§ 22. 1. Ustala się teren drogi publicznej głównej – oznaczonej na rysunku planu symbolem 1KDG.

2. Dla terenów, o których mowa w ust.1 ustala się następujące warunki dotyczące zagospodarowania terenu:

- 1) droga główna, jednojezdniowa, dwupasmowa;
- 2) nie przewiduje się zmiany szerokości pasa drogowego;
- 3) dopuszcza się lokalizację sieci i urządzeń infrastruktury technicznej w pasie drogowym po uprzednim uzgodnieniu z zarządcą drogi;
- 4) w obrębie linii rozgraniczających tereny komunikacji zakazuje się lokalizacji obiektów budowlanych nie związanych z gospodarką drogową oraz potrzebami ruchu drogowego;

- 5) obowiązek rozwiązania ewentualnych kolizji z sieciami infrastruktury technicznej w uzgodnieniu z zarządcami sieci;
- 6) zakaz lokalizacji miejsc postojowych w pasie drogowym.

§ 23. 1. Ustala się tereny dróg publicznych lokalnych – oznaczonych na rysunku planu symbolami 1KDL, 2KDL i 3KDL.

2. Dla terenów, o których mowa w ust.1 ustala się następujące warunki dotyczące zagospodarowania terenu:

- 1) droga dojazdowa, jednojezdniowa, dwupasmowa;
- 2) nie przewiduje się zmiany szerokości pasa drogowego w przypadku jednostki 1KDL;
- 3) dla nowoprojektowanej jednostki 2KDL przyjmuje się szerokość w liniach rozgraniczających – 12 m;
- 4) w obrębie linii rozgraniczających tereny komunikacji zakazuje się lokalizacji obiektów budowlanych nie związanych z gospodarką drogową oraz potrzebami ruchu drogowego;
- 5) lokalizacja sieci i urządzeń infrastruktury technicznej w projektowanym pasie drogowym (2KDL) lub (w przypadku 1KDL) po uprzednim uzgodnieniu z zarządcą drogi;
- 6) zakaz lokalizacji miejsc postojowych w pasie drogowym.

§ 24. 1. Ustala się tereny dróg publicznych dojazdowych – oznaczonych na rysunku planu symbolami 1KDD, 2KDD, 3KDD, 4KDD, 5KDD, 6KDD, 7KDD, 8KDD, 9KDD, 10KDD i 11KDD.

2. Dla terenów, o których mowa w ust.1 ustala się następujące warunki dotyczące zagospodarowania terenu:

- 1) droga dojazdowa, jednojezdniowa, dwupasmowa;
- 2) nie przewiduje się zmiany szerokości pasa drogowego w przypadku jednostki 9KDD i 10KDD;
- 3) dla nowoprojektowanych jednostek 1-8KDD oraz 11KDD szerokość w liniach rozgraniczających – 10 m;
- 4) w obrębie linii rozgraniczających tereny komunikacji zakazuje się lokalizacji obiektów budowlanych nie związanych z gospodarką drogową oraz potrzebami ruchu drogowego;
- 5) lokalizacja sieci i urządzeń infrastruktury technicznej w projektowanym pasie drogowym lub w przypadku dróg istniejących po uprzednim uzgodnieniu z zarządcą drogi;
- 6) możliwość lokalizacji miejsc postojowych w pasie drogowym.

§ 25. 1. Ustala się tereny dróg wewnętrznych – oznaczonych na rysunku planu symbolami 1KDW i 2KDW.

2. Dla terenów, o których mowa w ust.1 ustala się następujące warunki dotyczące zagospodarowania terenu:

- 1) droga wewnętrzna, jednojezdniowa, dwupasmowa;
- 2) szerokość w liniach rozgraniczających – 10 m;
- 3) lokalizacja sieci i urządzeń infrastruktury technicznej w projektowanym pasie drogowym;
- 4) możliwość lokalizacji miejsc postojowych w pasie drogowym.

§ 26. 1. Ustala się tereny ciągów pieszych – oznaczonych na rysunku planu symbolami 1Cp, 2Cp, 3Cp, 4Cp i 5Cp.

2. Dla terenów, o których mowa w ust.1 ustala się następujące warunki dotyczące zagospodarowania terenu:

- 1) szerokość w liniach rozgraniczających – 6 m,
- 2) możliwość lokalizacji sieci i urządzeń infrastruktury technicznej w projektowanym pasie ciągu pieszego;
- 3) dopuszcza się realizację obiektów małej architektury;
- 4) dopuszcza się realizację ścieżek rowerowych;

- 5) nakazuje się wprowadzanie zieleni urządzonej;
- 6) postuluje się o utrzymanie istniejącej zieleni wysokiej i wprowadzanie nowych nasadzeń.

DZIAŁ III.
Ustalenia końcowe

§ 27. Załącznikami do niniejszej uchwały są:

- 1) rysunek planu, stanowiący załącznik nr 1 do niniejszej uchwały;
- 2) rozstrzygnięcie o sposobie rozpatrzenia uwag wniesionych do projektu planu, stanowiące załącznik nr 2 do niniejszej uchwały;
- 3) rozstrzygnięcie o sposobie realizacji, zapisanych w planie, inwestycji z zakresu infrastruktury technicznej, które należą do zadań własnych miasta oraz zasad ich finansowania, stanowiące załącznik nr 3 do niniejszej uchwały.


§ 28. Wykonanie niniejszej uchwały powierza się Burmistrzowi Gminy i Miasta Raszków.

§ 29. Uchwała wchodzi w życie po upływie 14 dni od dnia ogłoszenia w Dzienniku Urzędowym Województwa Wielkopolskiego.

Przewodniczący Rady

(-) Andrzej Matyba

Załącznik Nr 1
do uchwały Nr XXVI/211/2017
Rady Gminy i Miasta Raszków
z dnia 16 marca 2017 r.

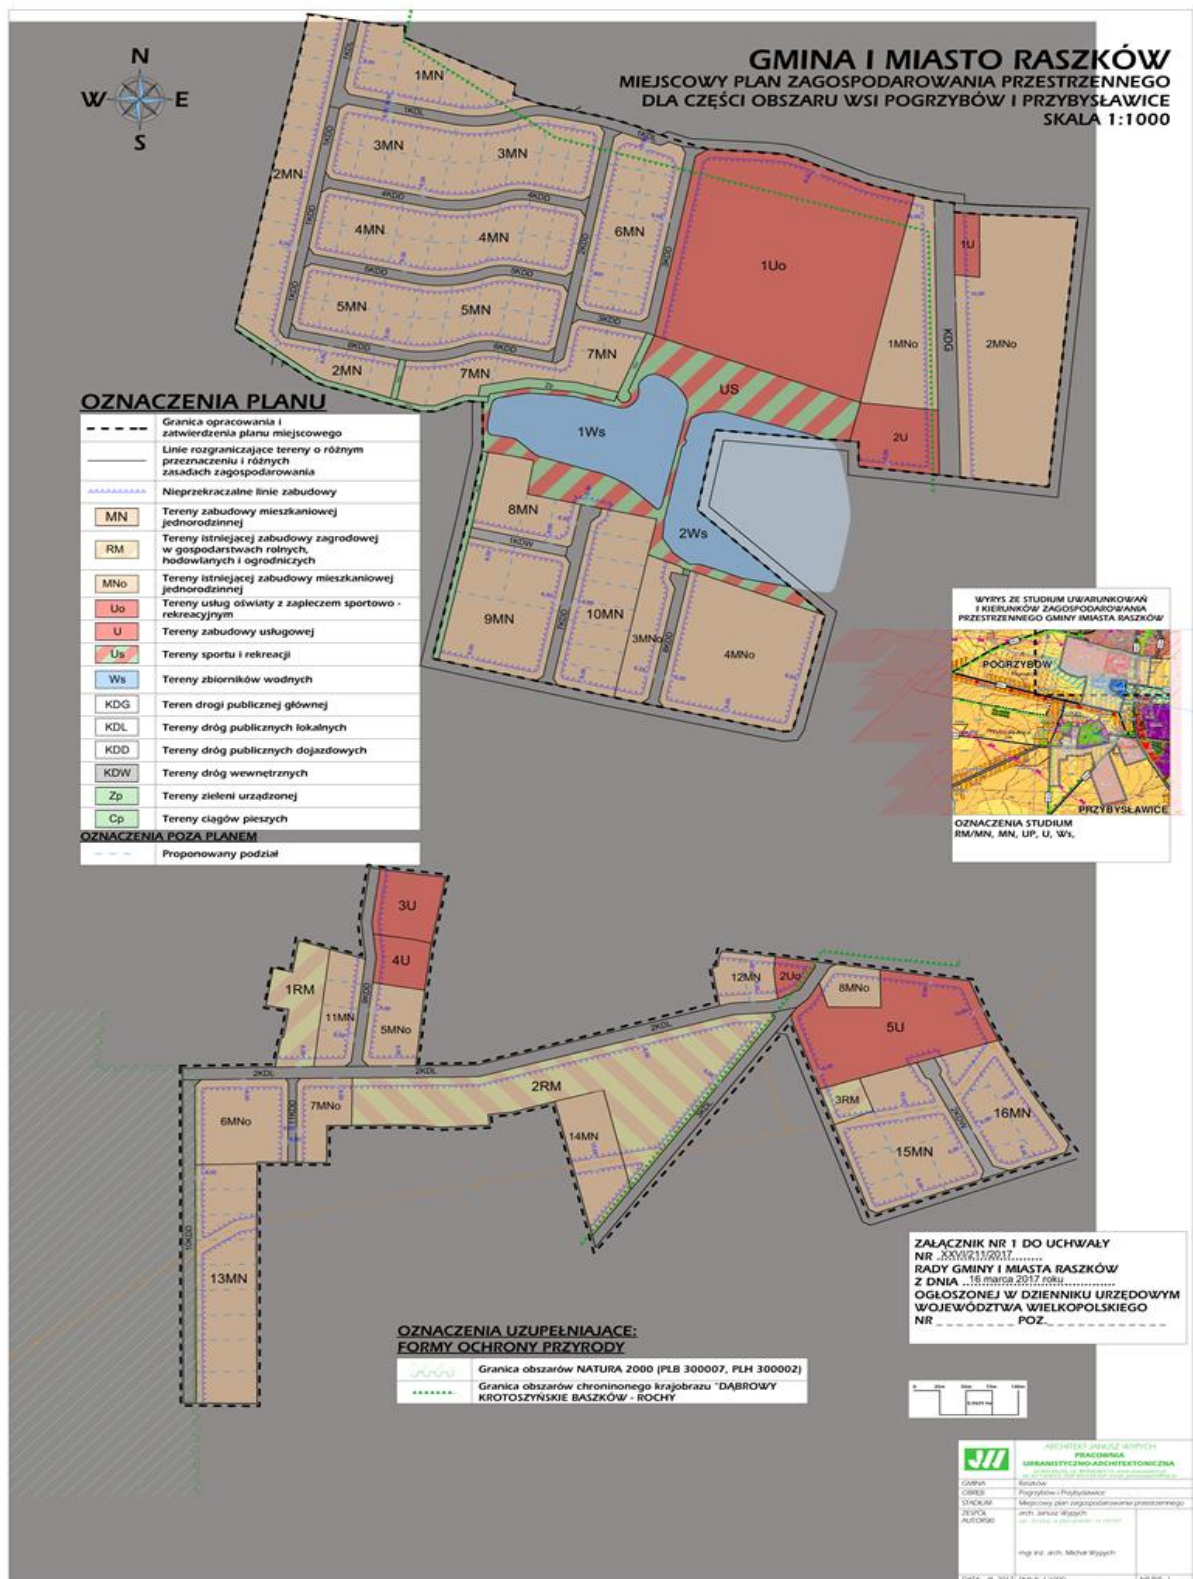

Załącznik Nr 2
do Uchwały Nr XXVI/211/2017
Rady Gminy i Miasta Raszków
z dnia 16 marca 2017 r.

ROZSTRZYGNĘCIE

o sposobie rozpatrzenia uwag do projektu miejscowego planu zagospodarowania przestrzennego Gminy i Miasta Raszków dla części obszaru wsi Pogrzybów i Przybysławice

Na podstawie art. 20 ust. 1 ustawy z dnia 27 marca 2003 roku o planowaniu i zagospodarowaniu przestrzennym (Dz. U. z 2016r. poz. 778 ze zmianami) rozstrzyga się co następuje:

W trakcie wyłożenia do publicznego wglądu do projektu miejscowego planu zagospodarowania przestrzennego Gminy i Miasta Raszków dla części obszaru wsi Pogrzybów i Przybysławice nie złożono uwag.

W związku z brakiem uwag do projektu miejscowego planu zagospodarowania przestrzennego Gminy i Miasta Raszków dla części obszaru wsi Pogrzybów i Przybysławice po jego wyłożeniu do publicznego wglądu wraz z prognozą oddziaływania na środowisko, Rada Gminy i Miasta Raszków nie rozstrzyga o sposobie ich rozpatrzenia.

Załącznik Nr 3
do Uchwały Nr XXVI/211/2017
Rady Gminy i Miasta Raszków
z dnia 16 marca 2017 r.

ROZSTRZYGNĘCIE

o sposobie realizacji inwestycji z zakresu infrastruktury technicznej, które należą do zadań własnych gminy oraz zasadach ich finansowania, zgodnie z przepisami o finansach publicznych, dotyczące terenu objętego projektem miejscowego planu zagospodarowania przestrzennego Gminy i Miasta Raszków dla części obszaru wsi Pogrzebów i Przybysławice

Na podstawie art. 20 ust. 1 ustawy z dnia 27 marca 2003 r. o planowaniu i zagospodarowaniu przestrzennym (t.j. Dz. U. z 2016 r. poz. 778 ze zmianami) rozstrzyga się co następuje:

1. Plan generuje koszty związane z realizacją dróg publicznych - projektowane w planie drogi oznaczone symbolami: KDL i KDD będą drogami gminnymi, ich budowa będzie realizowana przez Gminę i Miasto Raszków.

2. Zadania w zakresie infrastruktury technicznej prowadzić będą właściwe przedsiębiorstwa, w kompetencji których leży rozwój sieci: elektroenergetycznej i gazowej, zgodnie z miejscowym planem zagospodarowania przestrzennego oraz na podstawie przepisów odrębnych. Inwestycje z zakresu budowy sieci wodociągowej i kanalizacyjnej prowadzić będzie przedsiębiorstwo powołane przez Gminę i Miasto Raszków. Zadania w zakresie gospodarki odpadami realizowane będą zgodnie z miejscowym planem zagospodarowania przestrzennego oraz na podstawie przepisów odrębnych.

3. Określenie terminów przystąpienia i zakończenia realizacji zadań ustalone będzie według kryteriów i zasad przyjętych przez Gminę i Miasto Raszków.

4. Inwestycje realizowane mogą być etapowo w zależności od wielkości środków przeznaczonych na inwestycje.

5. Finansowanie inwestycji będzie odbywać się poprzez:

- a) wydatki budżetu miasta i gminy,
- b) współfinansowanie środkami zewnętrznymi, poprzez budżet gminy, w ramach dotacji unijnych, dotacji samorządu województwa, dotacji i pożyczek z funduszy celowych, kredytów i pożyczek bankowych, innych środków zewnętrznych,
- c) udział inwestorów w finansowaniu w ramach porozumień o charakterze cywilno - prawnym lub w formie partnerstwa publiczno - prywatnego "PPP", a także właścicieli nieruchomości.