

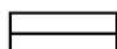
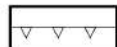







MIEJSCOWY PLAN ZAGOSPODAROWANIA PRZESTRZENNEGO GMINY SIERSOSZEWICE W OBRĘBACH: PARCZEW, BIERNACICE, ROSOSZYCA I MASANÓW ZAŁĄCZNIK NR 1A - OBRĘB BIERNACICE RYSUNEK PLANU - SKALA 1:2000

WYRYS ZE STUDIUM UWARUNKOWAŃ I KIERUNKÓW
ZAGOSPODAROWANIA PRZESTRZENNEGO
GMINY SIERSOSZEWICE

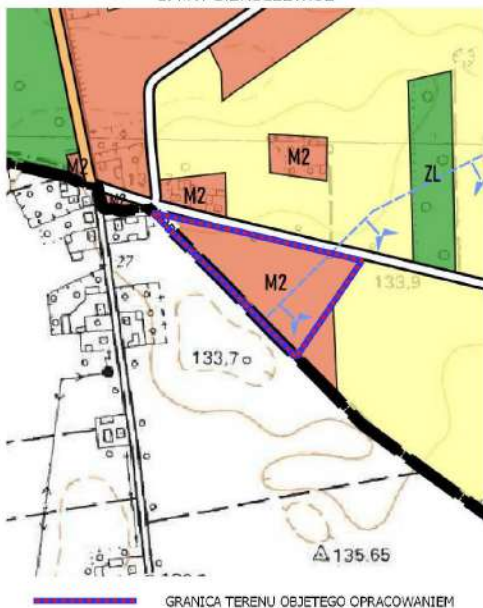

OBOWIĄZUJĄCE USTALENIA PLANU:

-  GRANICA OBSZARU OBJĘTEGO PLANEM
-  LINIE ROZGRANICZAJĄCE TERENY O RÓŻNYM PRZEZNACZENIU I RÓŻNYCH ZASADACH ZAGOSPODAROWANIA
-  NIEPRZEKRACZALNE LINIE ZABUDOWY
-  TERENY ZABUDOWY MIESZKANIOWEJ JEDNORODZINNEJ
-  TERENY DRÓG DOJAZDOWYCH
-  GRANICA GŁÓWNEGO ZBIORNIKA WÓD PODZIEMNYCH GZWP NR 303 PRADOLINA BARYCZ-GŁOGÓW (E)
-  WYMIAROWANIE W METRACH

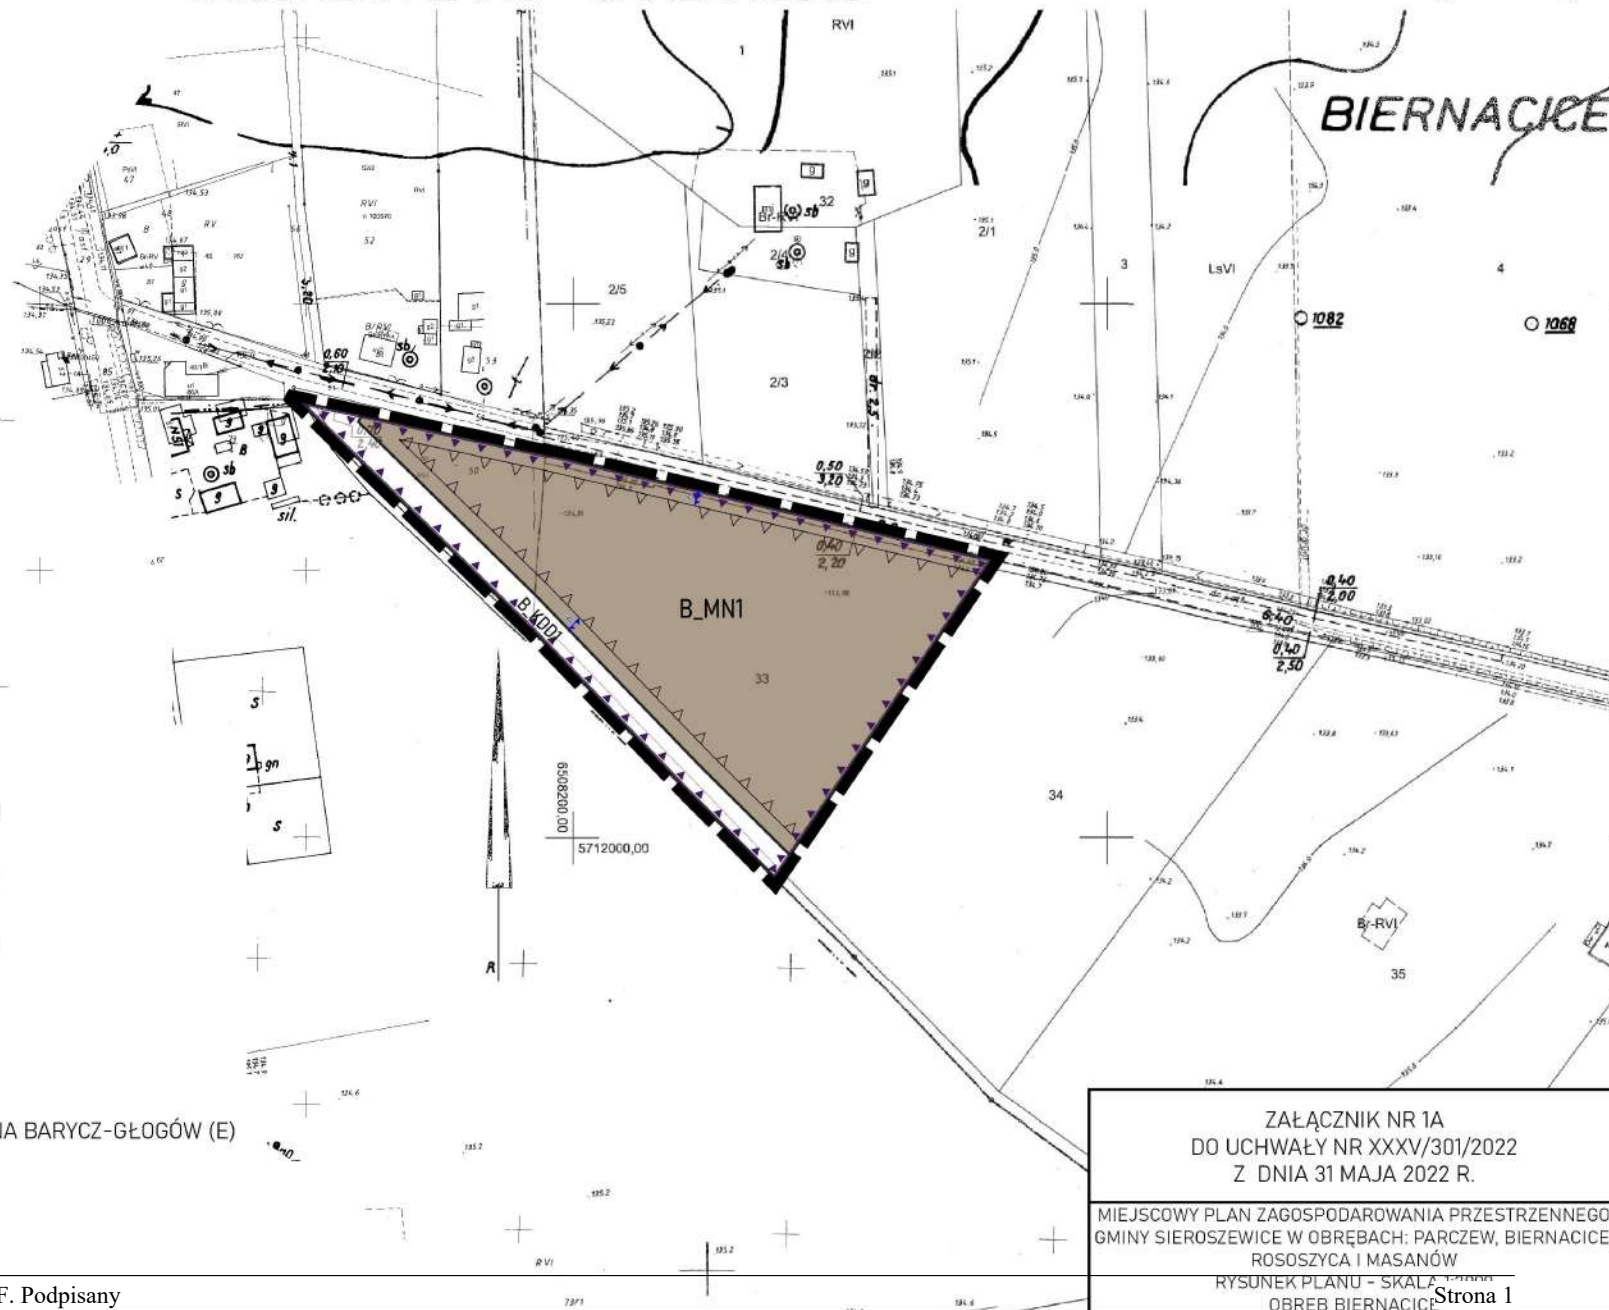

ZAŁĄCZNIK NR 1A
DO UCHWAŁY NR XXXV/301/2022
Z DNIA 31 MAJA 2022 R.


MIEJSCOWY PLAN ZAGOSPODAROWANIA PRZESTRZENNEGO
GMINY SIERSOSZEWICE W OBRĘBACH: PARCZEW, BIERNACICE,
ROSOSZYCA I MASANÓW
RYSUNEK PLANU - SKALA 1:2000
OBREB BIERNACICE

Strona 1

MIEJSCOWY PLAN ZAGOSPODAROWANIA PRZESTRZENNEGO GMINY SIEROSZEWICE W OBRĘBACH: PARCZEW, BIERNACICE, ROSOSZYCA I MASANÓW

ZAŁĄCZNIK NR 1B - OBRĘB BIERNACICE

RYСУNEK PLANU - SKALA 1:2000

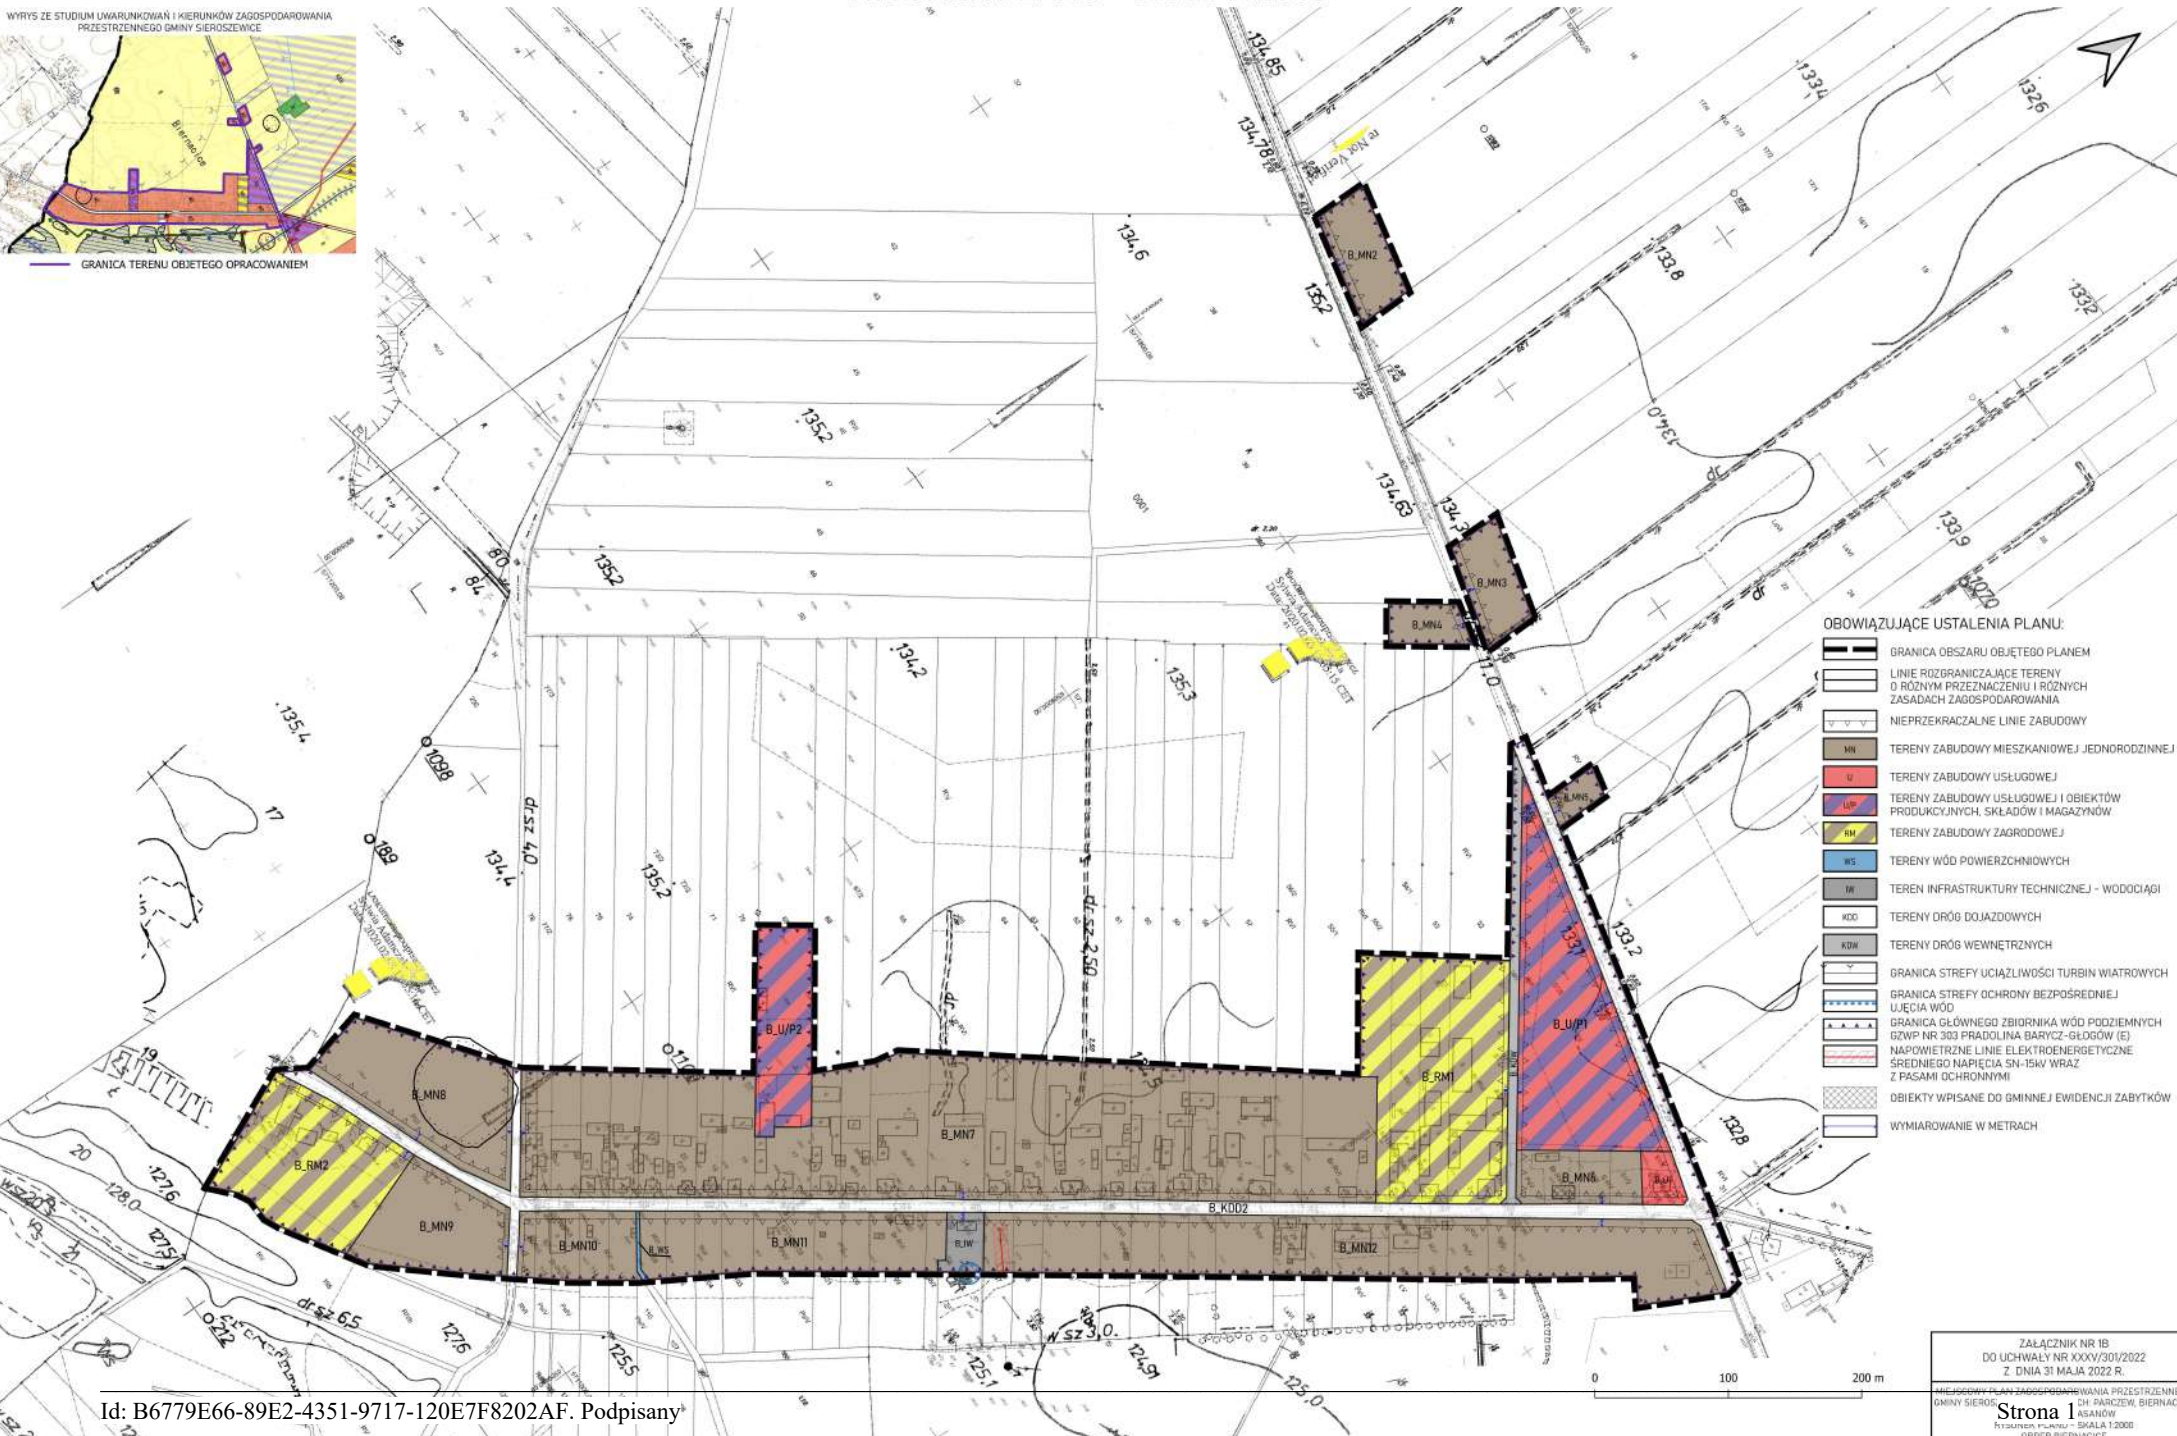

- OBOWIĄZUJĄCE USTALENIA PLANU:**
- GRANICA OBSZARU OBJĘTEGO PLANEM
 - LINIE ROZGRANICZAJĄCE TERENY O RÓŻNYM PRZEZNACZENIU I RÓŻNYCH ZASADACH ZAGOSPODAROWANIA
 - NIEPRZEKRACZALNE LINIE ZABUDOWY
 - MN TERENY ZABUDOWY MIESZKANIOWEJ JEDNORODZINNEJ
 - U TERENY ZABUDOWY USŁUGOWEJ
 - UP TERENY ZABUDOWY USŁUGOWEJ I OBIEKTÓW PRODUKCYJNYCH, SKŁADÓW I MAGAZYNÓW
 - RM TERENY ZABUDOWY ZAGRODOWEJ
 - WS TERENY WÓD POWIERZCHNIOWYCH
 - IT TEREN INFRASTRUKTURY TECHNICZNEJ - WODOCIĄGI
 - KOD TERENY DRÓG DOJAZDOWYCH
 - KOW TERENY DRÓG WENETRZNYCH
 - GRANICA STREFY UCIAŻLIWOŚCI TURBIN WIATROWYCH
 - GRANICA STREFY OCHRONY BEZPOŚREDNIEJ
 - UJĘCIA WÓD
 - GRANICA GŁÓWNEGO ZBIORNIKA WÓD PODZIEMNYCH GZWP NR 303 PRADOLINA BARYCZ-GŁOGÓW (E)
 - NAPOWIETRZNE LINIE ELEKTROENERGETYCZNE ŚREDNIEGO NAPIĘCIA SN-15kV WRAZ Z PASAMI OCHRONNYMI
 - OBIEKTY WPISANE DO GMINNEJ EVIDENCJI ZABYTKÓW
 - WYMIAROWANIE W METRACH

Id: B6779E66-89E2-4351-9717-120E7F8202AF. Podpisany

MIEJSCOWY PLAN ZAGOSPODAROWANIA
PRZESTRZENNEGO GMINY SIERSZEWICE W OBRĘBACH:
PARCZEW, BIERNACICE, ROSOSZYCA I MASANÓW
ZAŁĄCZNIK NR 2 - OBRĘB MASANÓW
RYSUNEK PLANU - SKALA 1:2000

WYRYS ZE STUDIUM UWARUNKOWAŃ I KIERUNKÓW ZAGOSPODAROWANIA
PRZESTRZENNEGO GMINY SIERSZEWICE



GRANICA TERENU OBJĘTEGO OPRACOWANIEM




OBOWIĄZUJĄCE USTALENIA PLANU:

-  GRANICA OBSZARU OBJĘTEGO PLANEM
-  LINIE ROZGRANICZAJĄCE TERENY O RÓŻNYM PRZEZNACZENIU I RÓŻNYCH ZASADACH ZAGOSPODAROWANIA
-  NIEPRZEKRACZALNE LINIE ZABUDOWY
-  MN TERENY ZABUDOWY MIESZKANIOWEJ JEDNORODZINNEJ
-  RM TERENY ZABUDOWY ZAGRODOWEJ
-  WS TERENY WÓD POWIERZCHNIOWYCH
-  KDD TERENY DRÓG DOJAZDOWYCH
-  KDW TERENY DRÓG WEWNĘTRZNYCH
-  GRANICA ZESPOŁU STANOWISK ARCHEOLOGICZNYCH
-  STANOWISKO ARCHEOLOGICZNE W ZESPOŁACH STANOWISK ARCHEOLOGICZNYCH
-  GRANICA GŁÓWNEGO ZBIORNIKA WÓD PODZIEMNYCH GZWP NR 311 ZBIORNIK RZĘKI PROSNA
-  WYMIAROWANIE W METRACH

ZAŁĄCZNIK NR 2
DO UCHWAŁY NR XXXV/301/2022
Z DNIA 31 MAJA 2022 R.
MIEJSCOWY PLAN ZAGOSPODAROWANIA PRZESTRZENNEGO
GMINY SIERSZEWICE W OBRĘBACH: PARCZEW, BIERNACICE,
ROSOSZYCA I MASANÓW
RYSUNEK PLANU
Strona 1 z 1000
OBRĘB MASANÓW

MIĘSCOWY PLAN ZAGOSPODAROWANIA PRZESTRZENNEGO GMINY SIERSZEWICE W OBRĘBACH: PARCZEW, BIERNACICE, ROSOSZYCA I MASAŃ W
ZAŁĄCZNIK NR 3 - OBRĘB PARCZEW
RYSUNEK PLANU - SKALA 1:2000

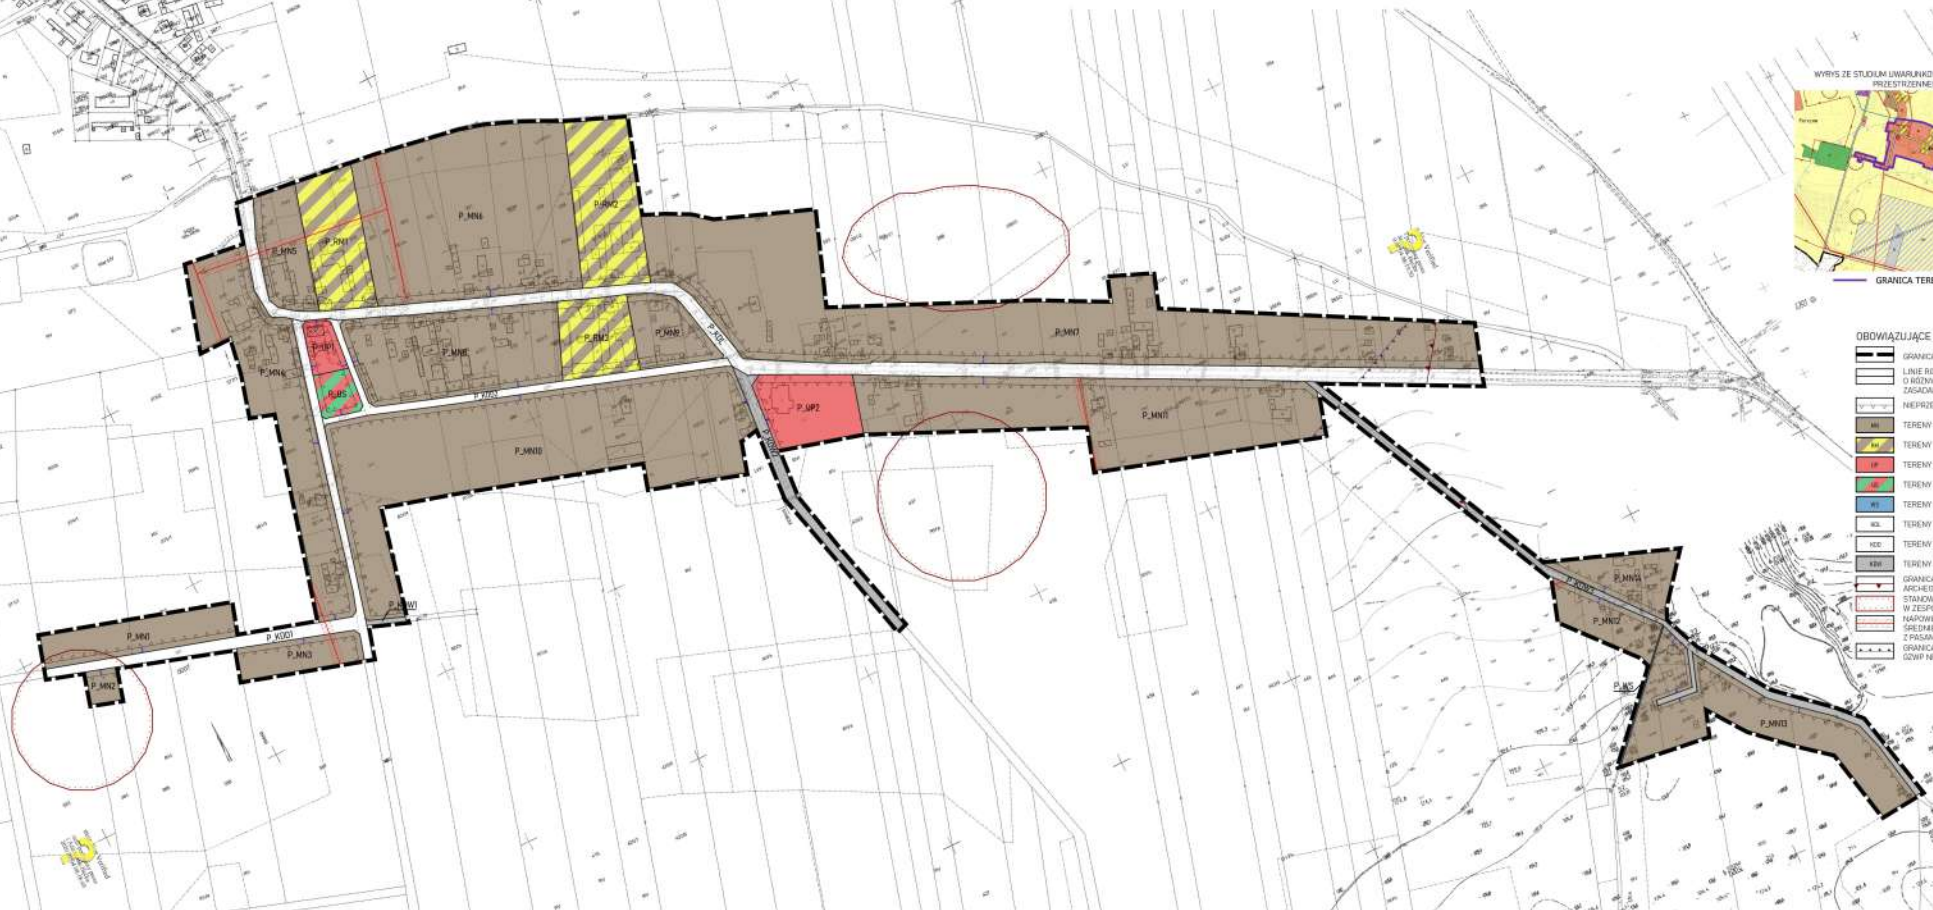


- OBOWIĄZUJĄCE USTALENIA PLANU:**
- GRANICA OBSZARU OBJĘTEGO PLANEM
 - LINIE ROZGRANICZAJĄCE TERENY O RÓŻNYM PRZELICZANIU RODNICZYCH ZASADACH ZAGOSPODAROWANIA
 - NIEPRZEKRACZALNE LINIE ZABUDOWY
 - TERENY ZABUDOWY MIESZKANIWEJ JEDNORODZINNEJ
 - TERENY ZABUDOWY ZAGRODOWEJ
 - TERENY ZABUDOWY USŁUGI PUBLICZNYCH
 - TERENY USŁUG SPORTU I REWALIDACJI
 - TERENY WÓD POWIERZCHNIOWYCH
 - TERENY DRÓG LOKALNYCH
 - TERENY DRÓG DOJAZDOWYCH
 - TERENY DRÓG WĘWĘTRZNYCH
 - GRANICA ZESPÓŁU STANOWISK ARCHEOLOGICZNYCH
 - STANOWISKO ARCHEOLOGICZNE
 - W ZESPÓŁACH STANOWISK ARCHEOLOGICZNYCH
 - MARKOWE LINES LINIE ELEKTROENERGETYCZNE
 - ŚREDNIEGO NAPIĘCIA 50-150 KVRAZ Z WŁASNOŚCIĄ OCHRONIANYM
 - GRANICA GŁÓWNEGO ZBIORNIKA WÓD PODZIEMNYCH ODWP NR 303 PRACOLINA BARYCZ-GŁOBYŃ (E)

MIĘSCOWY PLAN ZAGOSPODAROWANIA PRZESTRZENNEGO GMINY SIEROSZEWICE W OBRĘBACH: PARCZEW, BIERNACICE, ROSOSZYCA I MASANÓW
ZAŁĄCZNIK NR 4A - OBRĘB ROSOSZYCA
RYSUNEK PLANU - SKALA 1:2000



GRANICA TERENU OBJĘTEGO OPRACOWANIEM

- OBOWIĄZUJĄCE USTALENIA PLANU:**
- GRANICA OBSZARU OBJĘTEGO PLANEM
 - LINIE ROZGRANICZAJĄCE TERENY O RÓŻNYM PRZEZNACZENIU I RÓŻNYCH ZASADACH ZAGOSPODAROWANIA
 - NIEPRZEKRACZALNE LINIE ZABUDOWY
 - TERENY ZABUDOWY MIESZKANIOWEJ JEDNORODZINNEJ
 - TERENY WÓD POWIERZCHNIOWYCH
 - TERENY DRÓG LOKALNYCH
 - TERENY DRÓG DOJAZDOWYCH
 - GRANICA ZESPÓŁU STANOWISK ARCHEOLOGICZNYCH
 - STANOWISKO ARCHEOLOGICZNE W ZESPÓŁACH STANOWISK ARCHEOLOGICZNYCH
 - NAPIĘTRZNE LINIE ELEKTROENERGETYCZNE ŚREDNIEGO NAPIĘCIA SN-15kV WRAZ Z PASAMI OCHRONNYMI
 - WYMIAROWANIE W METRACH

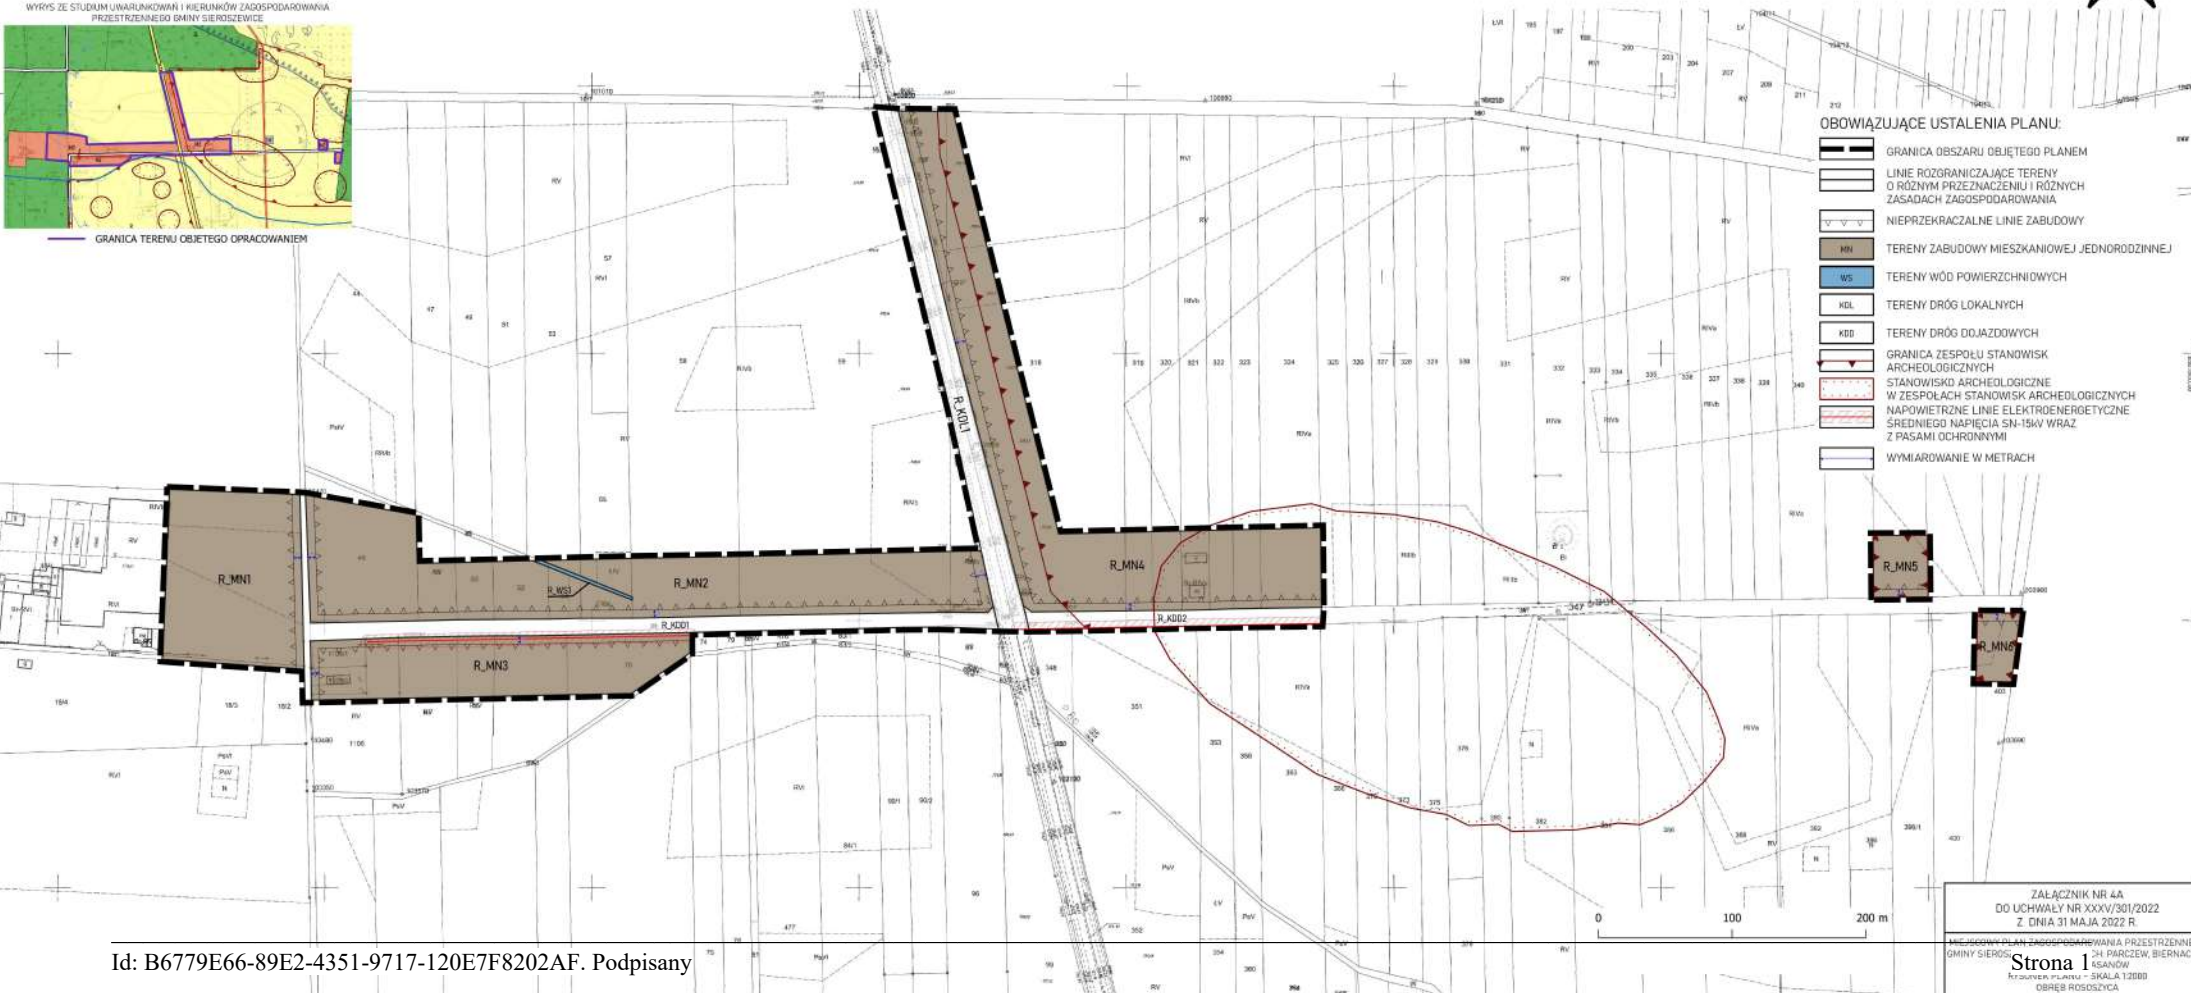

Id: B6779E66-89E2-4351-9717-120E7F8202AF. Podpisany



- OBOWIĄZUJĄCE USTALENIA PLANU:**
- GRANICA OBSZARU BIJĘTEGO PLANEM
 - LINIE ROZGRANICZAJĄCE TERENY O RÓŻNYM PRZEZNACZENIU I RÓŻNYCH ZASADACH ZAGOSPODAROWANIA
 - NIEPRZEKARCZALNE LINIE ZABUDOWY
 - TERENY ZABUDOWY MIESZKANIOWEJ JEDNORODZINNEJ
 - TERENY ZABUDOWY ZAGRODOWEJ
 - TERENY ZABUDOWY USŁUGOWEJ, PRODUKCYJNEJ
 - TERENY WÓD POWIERZCHNIOWYCH
 - TERENY DRÓG DOKALNYCH
 - TERENY DRÓG LOKALNYCH
 - TERENY DRÓG WEWNĘTRZNYCH
 - GRANICA ZESPÓŁU STANOWISK ARCHEOLOGICZNYCH
 - STANOWISKO ARCHEOLOGICZNE
 - LUCIE POZA ZESPÓŁAMI STANOWISK ARCHEOLOGICZNYCH
 - NADWIERZCHNIANE LINIE ELEKTROENERGETYCZNE
 - ŚRODKIEGO NAPIĘCIA 10kV-15kV WRAZ Z PASAMI OCHRONNYMI
 - WYMUSZANIE W METRACH