




**Załącznik nr 1
do Uchwały nr XX.188.2025
Rady Gminy Prażmów
z dnia 25 września 2025 r.**

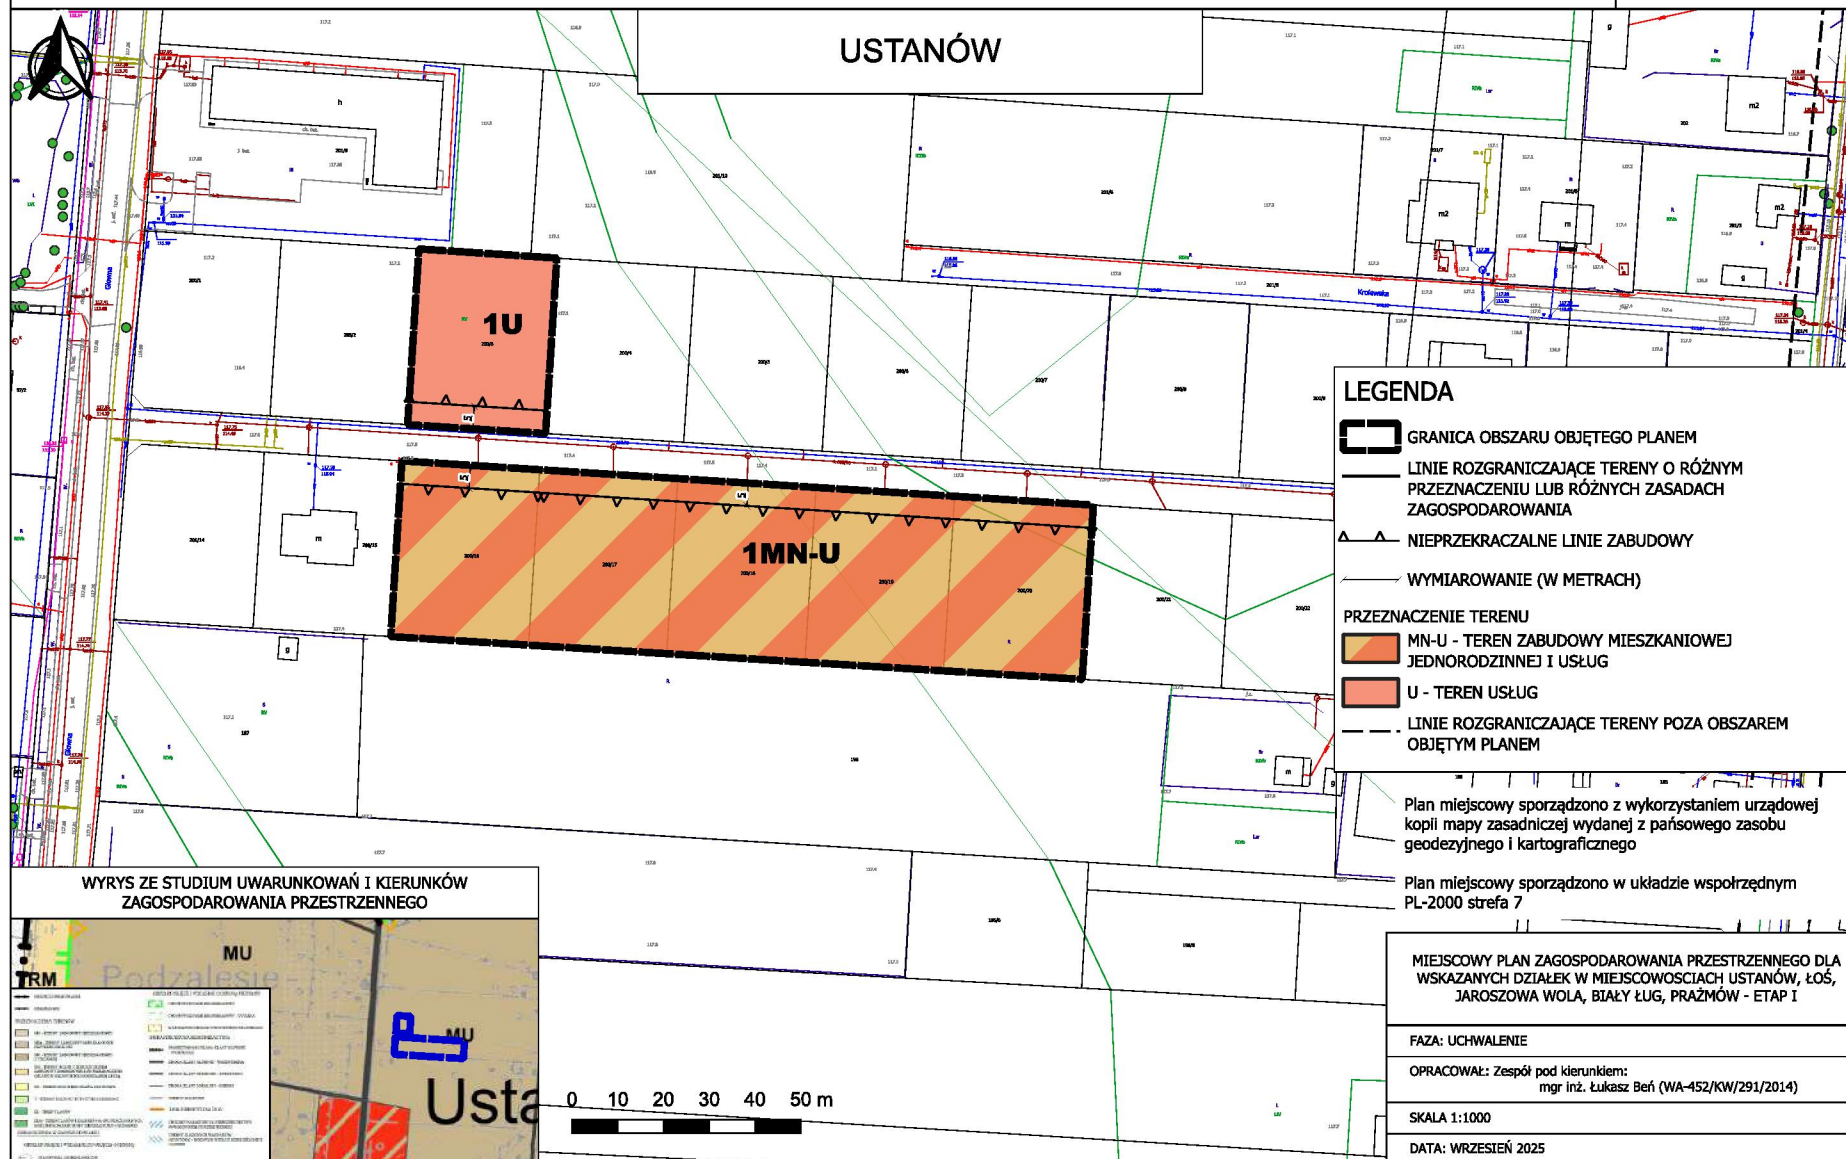

Załącznik nr 2
do Uchwały nr XX.188.2025
Rady Gminy Prażmów
z dnia 25 września 2025 r.

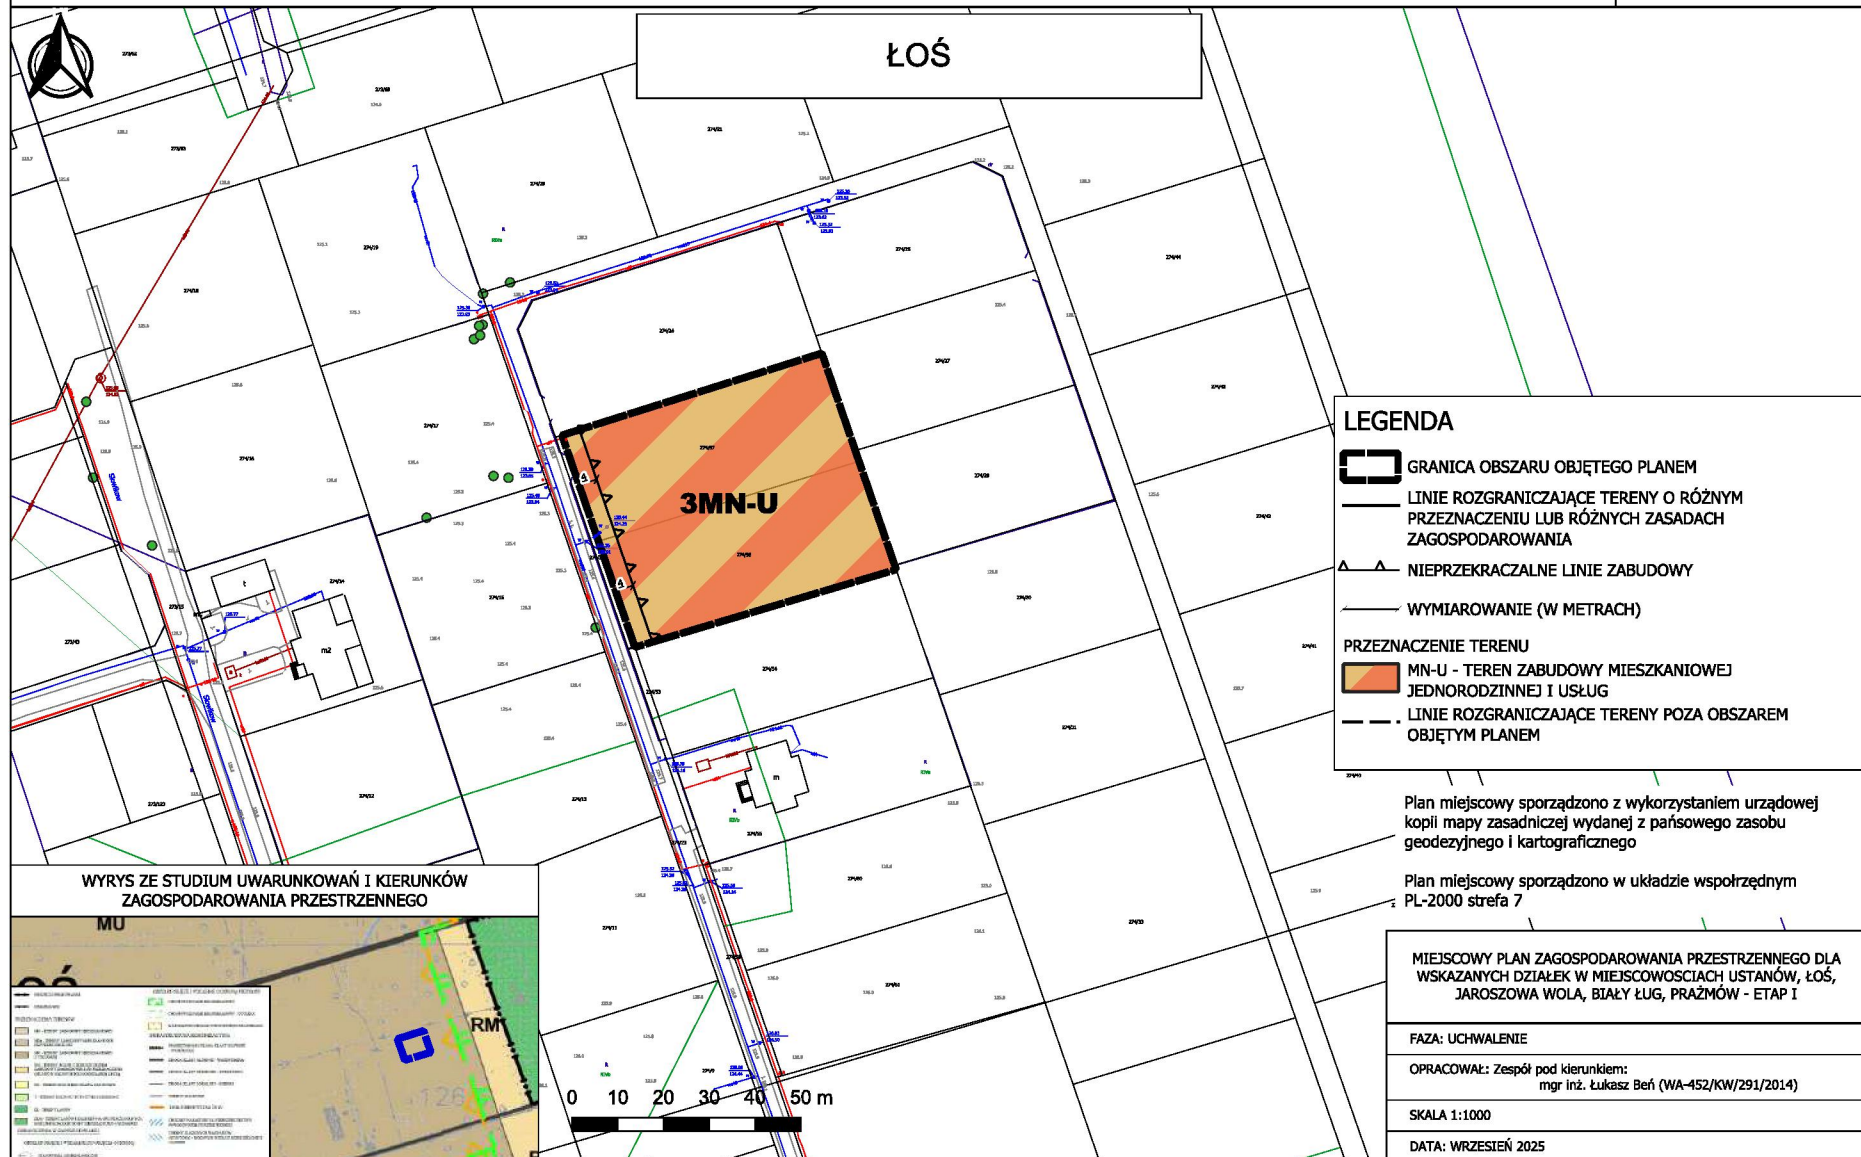

Załącznik nr 3
do Uchwały nr XX.188.2025
Rady Gminy Prażmów
z dnia 25 września 2025 r.

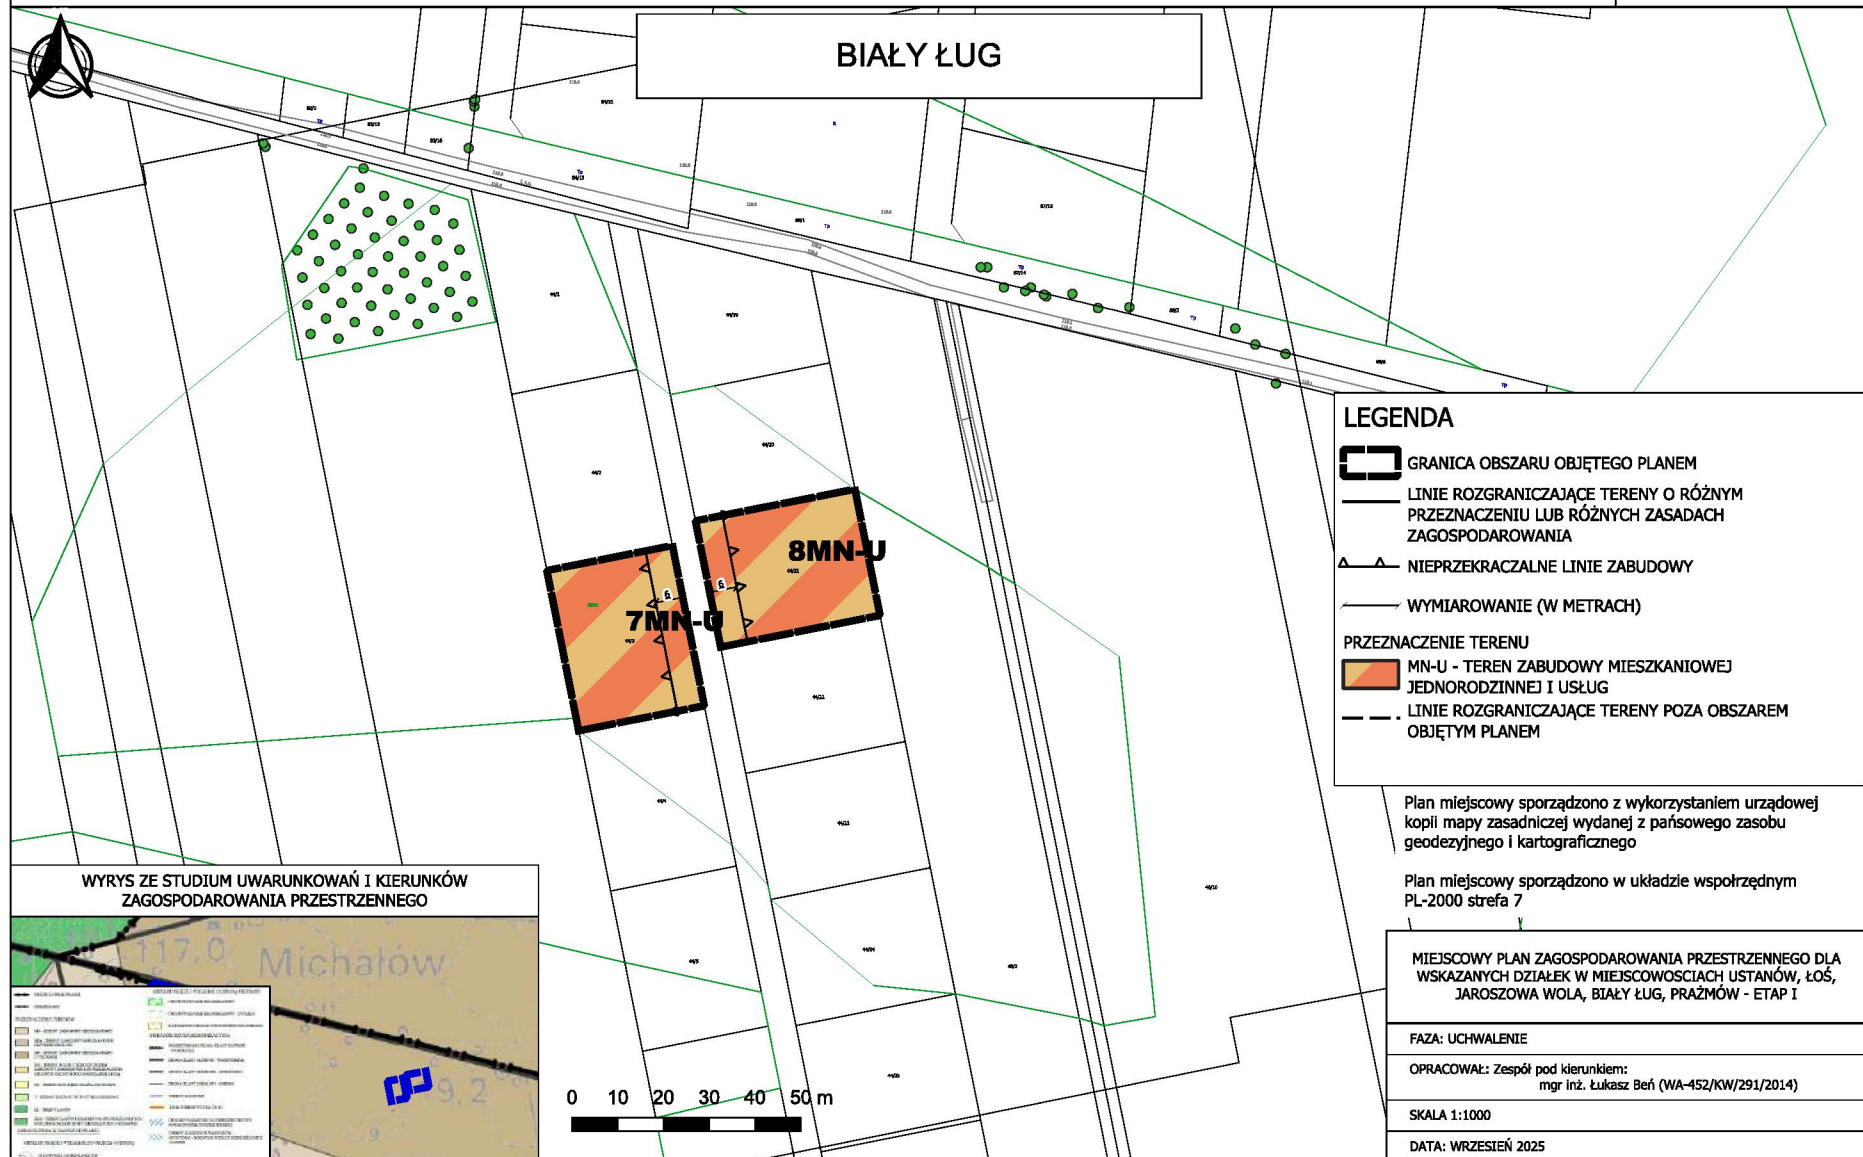

Załącznik nr 4
do Uchwały nr XX.188.2025
Rady Gminy Prażmów
z dnia 25 września 2025 r.

