


MIEJSCOWY PLAN ZAGOSPODAROWANIA PRZESTRZENNEGO DLA
WSKAZANYCH DZIAŁEK WE WSIACH USTANÓW, NOWY PRAŻMÓW,
UWIELINY I WOLA PRAŻMOWSKA - ETAP I

Załącznik nr 1
do Uchwały nr XXIX.350.2026
Rady Gminy Prażmów
z dnia 28 maja 2026 r.

Baza : Przemow.MAP Adresy_Prazmow.MA2
Starostwo Powiatowe w Piasecznie, Wydział Geodezji i Katastru
Układ : 2000 strefa 7/21, układ wys. EVRF2007

USTANÓW

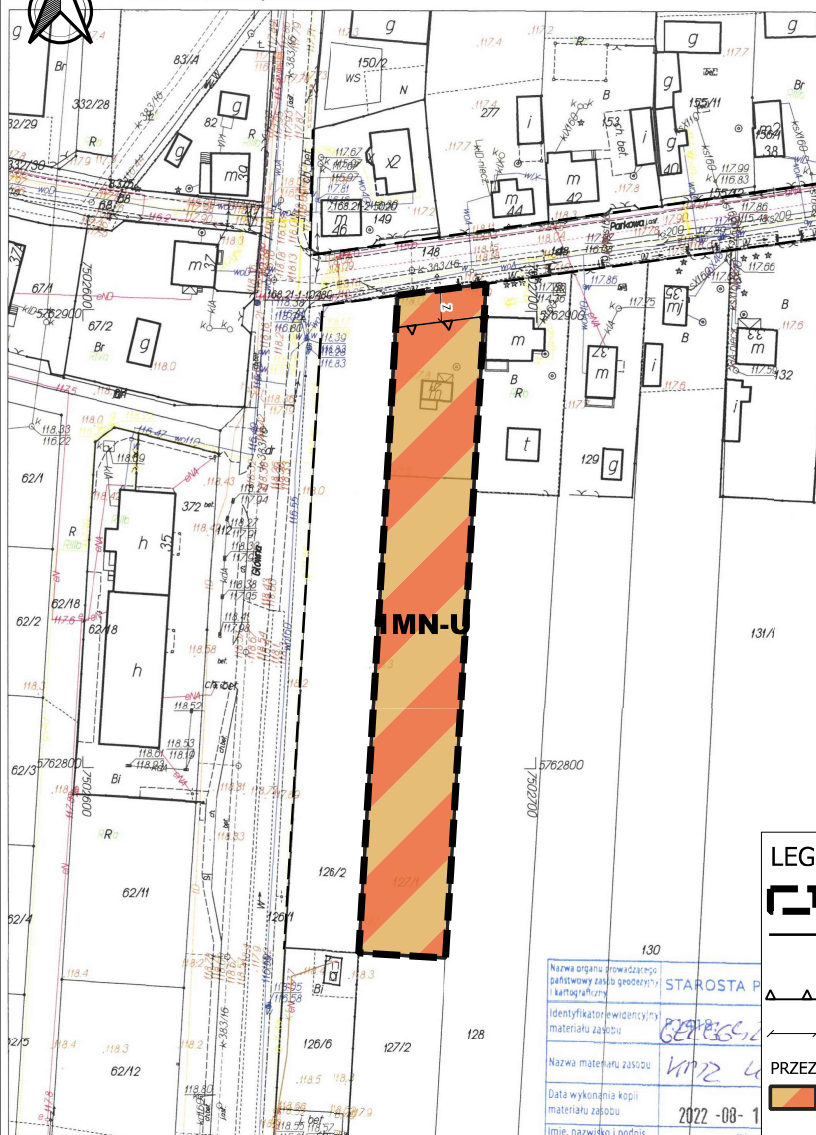

Opracowano systemem GEO-MAP Skala 1: 1000 Wydrukował(a): Emilia Cwikatek dn. 2022.08.11 godz. 11:15:13 Str. 1/1
Uwaga! Osoby nawiązujące i podpis osoby reprezentującej(ę) z up. Stawki 12000
Punkty załamania granic wypełnione kolorem szarym pochodzą z wektoryzacji mapy ewidencyjnej w skali 1:5000
Polozenie i atrybuty punktów granicznych mogą nie spełniać wymagań dokładnościowych przewidzianych Rozp.MRP.Tw sprawie EGIG(Dz.U.) z 2021r.poz.1390 ze zm.

LEGENDA



GRANICA OBSZARU OBJĘTEGO PLANEM

— LINIE ROZGRANICZAJĄCE TERENY O RÓŻNYM PRZEZNACZENIU LUB RÓŻNYCH ZASADACH ZAGOSPODAROWANIA

 NIEPRZEKRACZALNE LINIE ZABUDOWY


———— WYMIAROWANIE (W METRACH)

PRZEZNACZENIE TERENU

 MN-U - TEREN ZABUDOWY MIESZKANIOWEJ JEDNORODZINNEJ I USŁUG

— — LINIE ROZGRANICZAJĄCE TERENY POZA OBSZAREM
OBJĘTYM PLANEM

WYRYS ZE STUDIUM UWARUNKOWAŃ I KIERUNKÓW ZAGOSPODAROWANIA PRZESTRZENNEGO

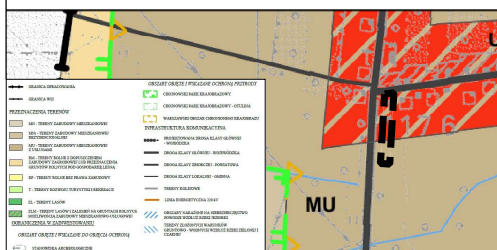

Plan miejscowy sporządzono z wykorzystaniem urzędowej kopii mapy zasadniczej wydanej z państwowego zasobu geodezyjnego i kartograficznego

Plan miejscowy sporządzono w układzie współrzędnym
PL-2000 STREFA 7

MIJESKOWY PLAN ZAGOSPODAROWANIA
PRZESTRZENNEGO DLA WSKAZANYCH DZIAŁEK WE
WSIACH USTANÓW, NOWY PRAŻMÓW, UWIELINY I
WOLA PRAŻMOWSKA - ETAP I

FAZA: UCHWALENIE

SKALA 1:1000

DATA: MAJ 2026

0 10 20 30 40 50 m

— 100 —

MIEJSCOWY PLAN ZAGOSPODAROWANIA PRZESTRZENNEGO DLA WSKAZANYCH DZIAŁEK WE WSIACH USTANÓW, NOWY PRAŻMÓW, UWIELINY I WOLA PRAŻMOWSKA - ETAP I

Załącznik nr 2
do Uchwały nr
XXIX.350.2026
Rady Gminy Prażmów
z dnia 28 maja 2026 r.




Baza : Prażmow.MAP Adresy_Prażmow.MAP
Starostwo Powiatowe w Piasznicy, Wydział Geodezji i
Układ wsp.2000 strefa 721, układ wys. EVRF2007

USTANÓW


LEGENDA

- GRANICA OBSZARU OBJĘTEGO PLANEM
- LINIE ROZGRANICZAJĄCE TERENY O RÓŻNYM PRZEZNACZENIU LUB RÓŻNYCH ZASADACH ZAGOSPODAROWANIA
- ▲ NIEPRZEKRACZALNE LINIE ZABUDOWY
- WYMIAROWANIE (W METRACH)
- PRZEZNACZENIE TERENU
- MNU - TEREN ZABUDOWY MIESZKANIOWEJ JEDNORODZINNEJ I USŁUG
- KDL - TERENY DROGI LOKALNEJ
- LINIE ROZGRANICZAJĄCE TERENY POZA OBSZAREM OBJĘTYM PLANEM

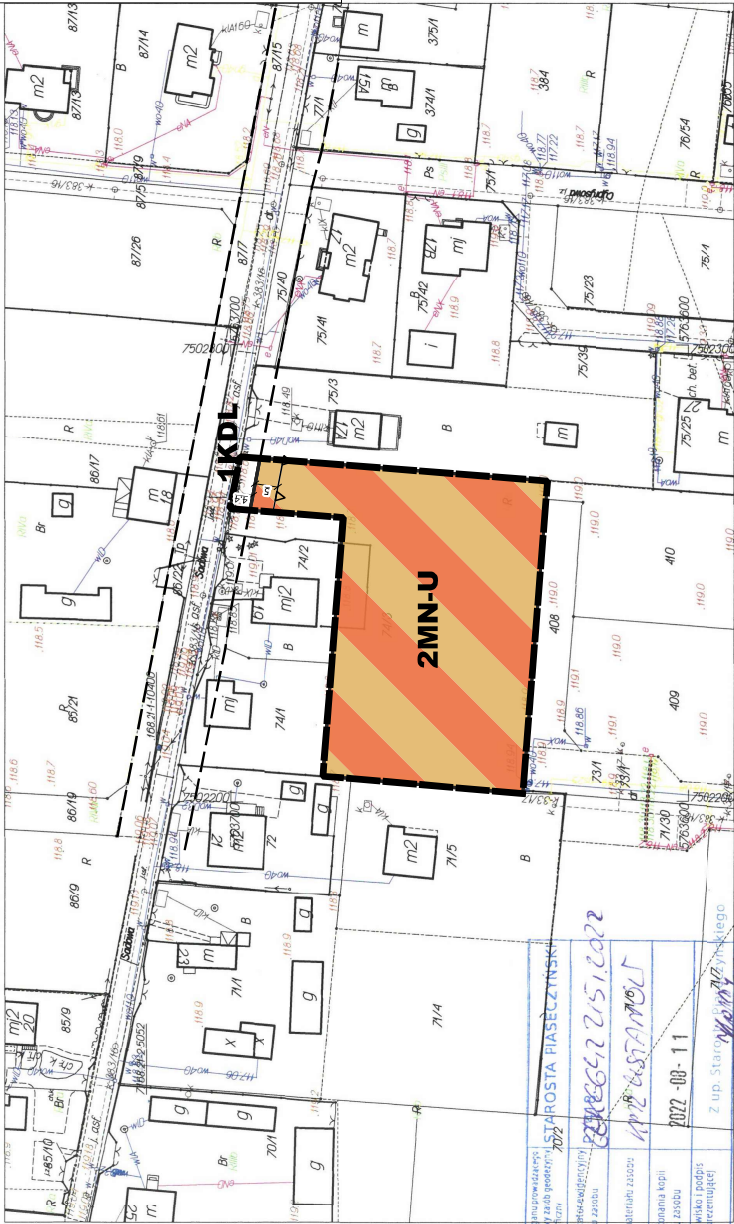

Opracowano systemem GEO-MAP. Skala: 1:500. Wydrukowano: 2022.08.11 godz. 10:39:38. Str. 1/1

WYRYS ZE STUDIUM UWARUNKOWAŃ I KIERUNKÓW ZAGOSPODAROWANIA PRZESTRZENNEGO

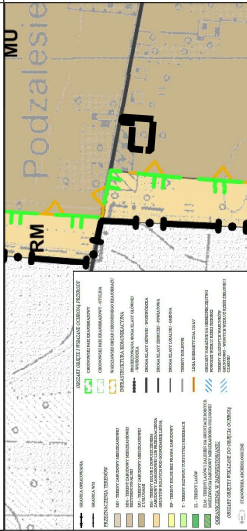

Plan miejscowy sporządzono z wykorzystaniem urzędowej kopii mapy zasadniczej wydanej z państwowego zasobu geodezyjnego i kartograficznego

Plan miejscowy sporządzono w układzie współrzędnych PL-2000 STREFA 7

MIEJSCOWY PLAN ZAGOSPODAROWANIA PRZESTRZENNEGO DLA WSKAZANYCH DZIAŁEK WE WSIACH USTANÓW, NOWY PRAŻMÓW, UWIELINY I WOLA PRAŻMOWSKA - ETAP I

0 10 20 30 40 50 m

FAZA: UCHWALENIE


SKALA 1:1000

DATA: MAJ 2026

Załącznik nr 3
do Uchwały nr XXIX.350.2026
Rady Gminy Prażmów
z dnia 28 maja 2026 r.

Wystawca: Zarząd Gminy i Miasta Piaseczno	STAROSTA PIASECZYŃSKI
Identyfikator zasobu geodezyjny / kartograficzny	
Identyfikator ewidencyjny / materiał z zasobu	2019-08-12 2152 2020
Nazwa materiału zasobu	1012 MOLY PRAPRO
Data wykonania kopii materiału zasobu	
2022-08-11	
Imię, nazwisko i podpis osoby reprezentującej organ	up. Starosta Piaseczyńskiego
	Anna Korzyb
	INSPEKTOR
	Wydział Geodezji i Katastru

NOWY PRAŻMÓW

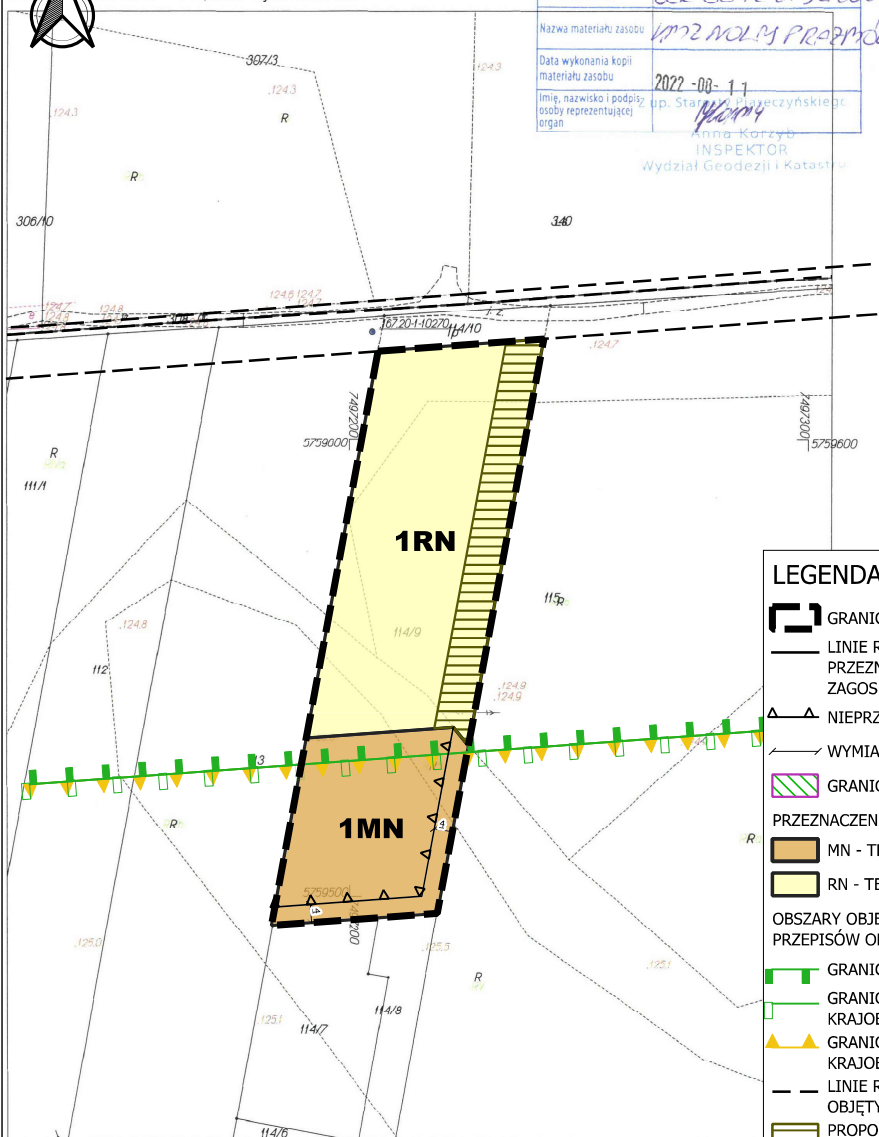

Opracowano systemem GEO-MAP. Skala 1 : 1000. Wydrukował(a): Emilia Kwiatek dn.: 2022.08.11 godz. 10:41:55. Str. 1/1

Uwaga!

Punkty załamania granic wypełnione kolorem szarym pochodzą z wektoryzacji mapy ewidencyjnej w skali 1:5000.

Położenie i atrybuty punktów granicznych mogą nie spełniać wymagań dokładnościowych przewidzianych Rozp. MRP/Tw sprawie EGib/Dz.U.tj. z 2021r.poz.1390 ze zm.

- GRANICA OBSZARU OBJĘTEGO PLANEM
- LINIE ROZGRANICZAJĄCE TERENY O RÓŻNYM PRZEZNACZENIU LUB RÓŻNYCH ZASADACH ZAGOSPODAROWANIA
- NIEPRZEKACZALNE LINIE ZABUDOWY
- WYMIAROWANIE (W METRACH)
- GRANICA KRAJOBRAZU PRIORYTETOWEGO
- PRZEZNACZENIE TERENU
 - MN - TEREN ZABUDOWY MIESZKANIOWEJ JEDNORODZINNEJ
 - RN - TEREN ROLNY Z ZAKAZEM ZABUDOWY
- OBSZARY OBJĘTE OCHRONĄ NA PODSTAWIE PRZEPISÓW ODRĘBNYCH
 - GRANICA CHOJNOWSKIEGO PARKU KRAJOBRAZOWEGO
 - GRANICA OTULINY CHOJNOWSKIEGO PARKU KRAJOBRAZOWEGO
 - GRANICA WARSZAWSKIEGO OBSZARU CHRONIONEGO KRAJOBRAZU
 - LINIE ROZGRANICZAJĄCE TERENY POZA OBSZAREM OBJĘTYM PLANEM
 - PROPONOWANY PAS PROWADZENIA DOJAZDÓW DO GRUNTÓW ROLNICZ

[illegible]

Plan miejscowy sporządzono z wykorzystaniem urzędowej kopii mapy zasadniczej wydanej z państwowego zasobu geodezyjnego i kartograficznego


Plan miejscowy sporządzono w układzie współrzędnym
PL-1992

MIJESKOWY PLAN ZAGOSPODAROWANIA
PRZESTRZENNEGO DLA WSKAZANYCH DZIAŁEK WE
WSIACH USTANÓW, NOWY PRAŻMÓW, UWIELINY I
WOLA PRAŻMOWSKA - ETAP I


FAZA: UCHWALENIE

SKALA 1:1000

DATA: MAJ 2026

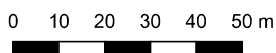

A Załącznik nr 4
do Uchwały nr XXIX.350.2026
Rady Gminy Prażmów
z dnia 28 maja 2026 r.

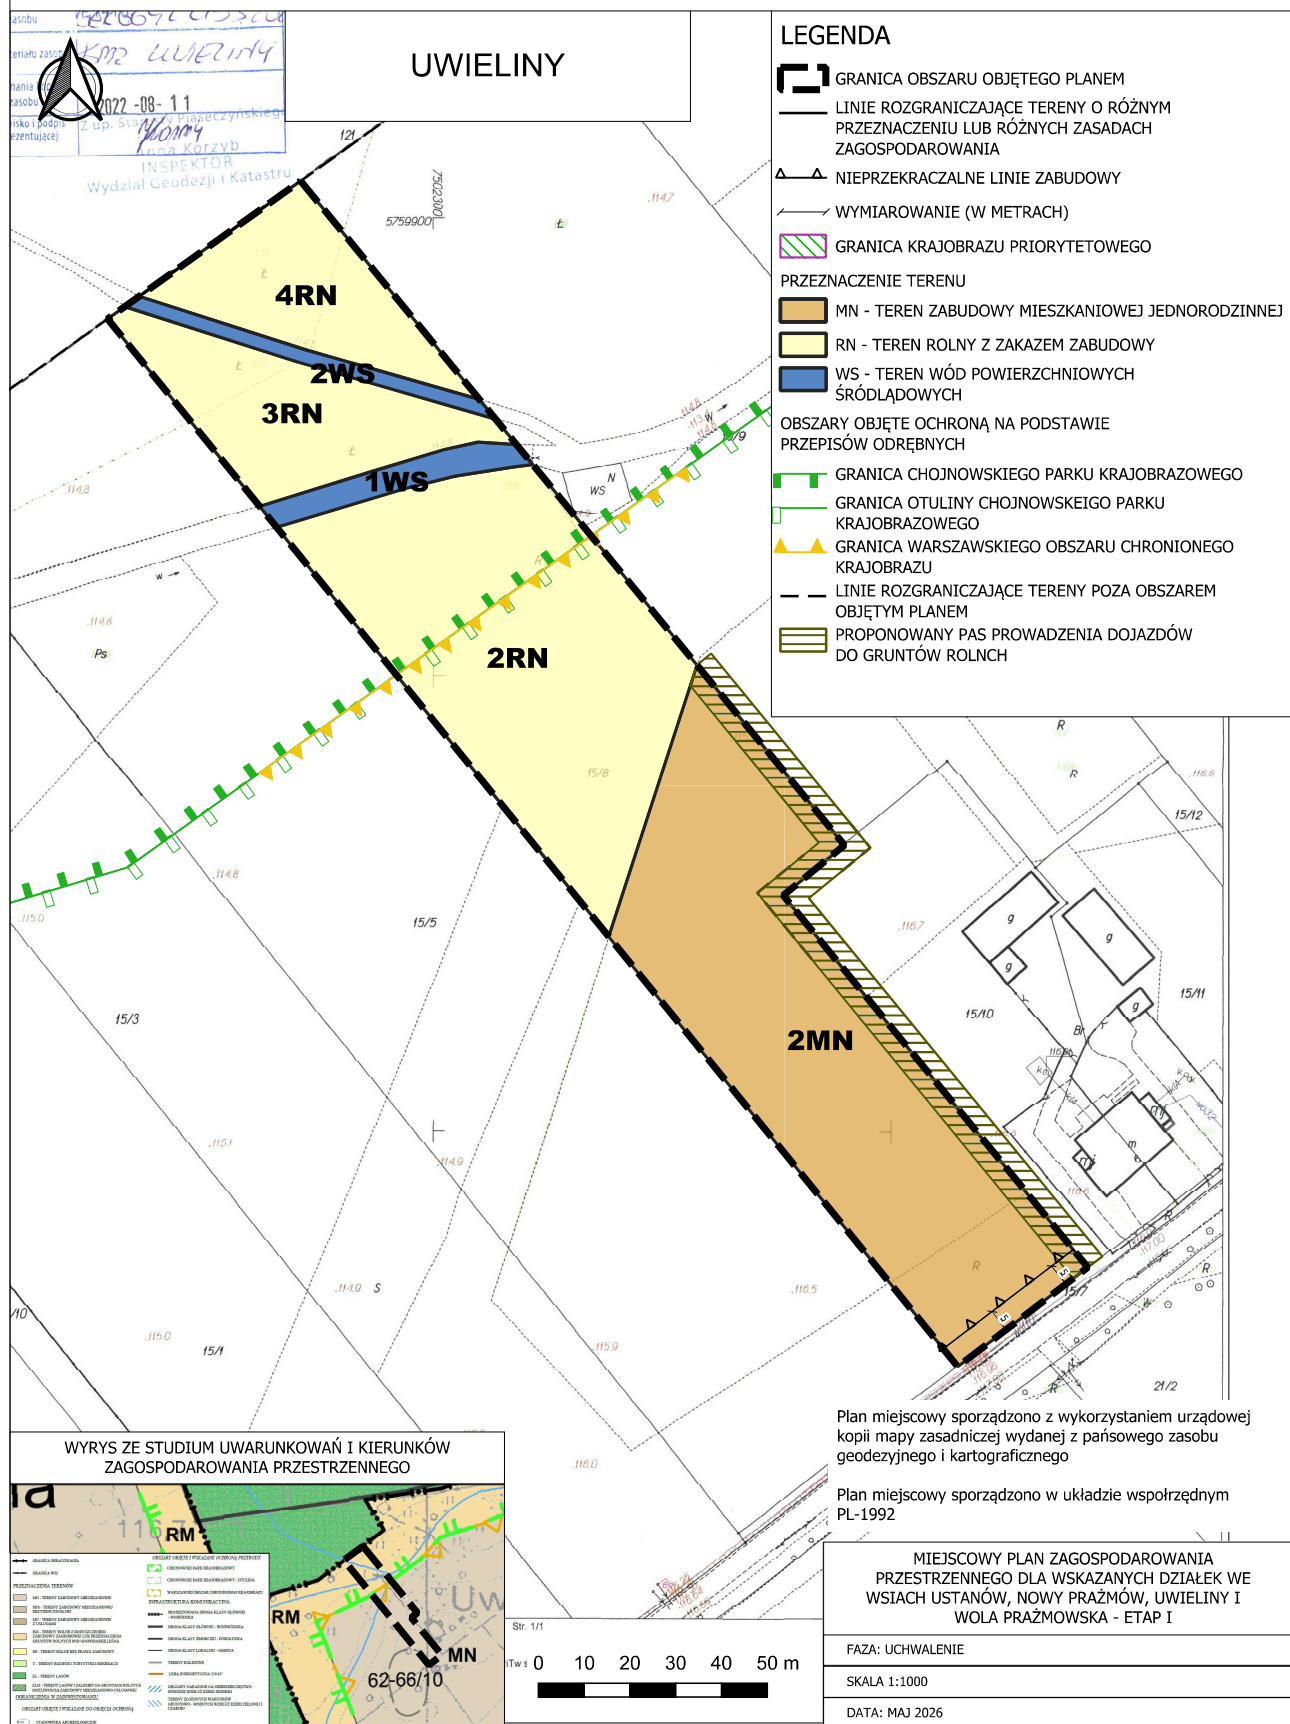

Załącznik nr 5
do Uchwały nr XXIX.350.2026
Rady Gminy Prażmów
z dnia 28 maja 2026 r.

7022 -06- 1 1

materiału zasobu	Imię, nazwisko i podpis osoby reprezentującej organ	Up. Starosta Piaseczniańskiego <i>[Signature]</i> Anna Korzyb INSPEKTOR
------------------	---	--

Wydział Geodezji i Katastru

 GRANICA OBSZARU OBJĘTEGO PLANEM

 LINIE ROZGRANICZAJĄCE TERENY O RÓŻNYM PRZEZNACZENIU LUB RÓŻNYCH ZASADACH ZAGOSPODAROWANIA

 NIEPRZEKRACZALNE LINIE ZABUDOWY

 WYMIAROWANIE (W METRACH)

 PRZEZNACZENIE TERENU

 MNU - TEREN ZABUDOWY MIESZKANIOWEJ JEDNORODZINNEJ I USŁUG

 RN - TEREN ROLNY Z ZAKAZEM ZABUDOWY

 KDG - TEREN DROGI GŁÓWNEJ

 LINIE ROZGRANICZAJĄCE TERENY POZA OBSZAREM OBJĘTYM PLANEM

 PROPONOWANY PAS PROWADZENIA DOJAZDÓW DO GRUNTÓW ROLNYCH

[illegible]

**MIEJSCOWY PLAN ZAGOSPODAROWANIA
PRZEDSIĘWZIĘCIA DLA WSKAZANYCH DZIAŁEK WE
WŁASNOŚCIACH USTANÓW, NOWY PRAŻMÓW, UWIELINY I
WOLA PRAŻMOWSKA - ETAP I**

DATA: MAJ 2026