



Załącznik nr 1
do Uchwały nr XXXII.379.2026
Rady Gminy Prażmów
z dnia 23 lipca 2026 r.

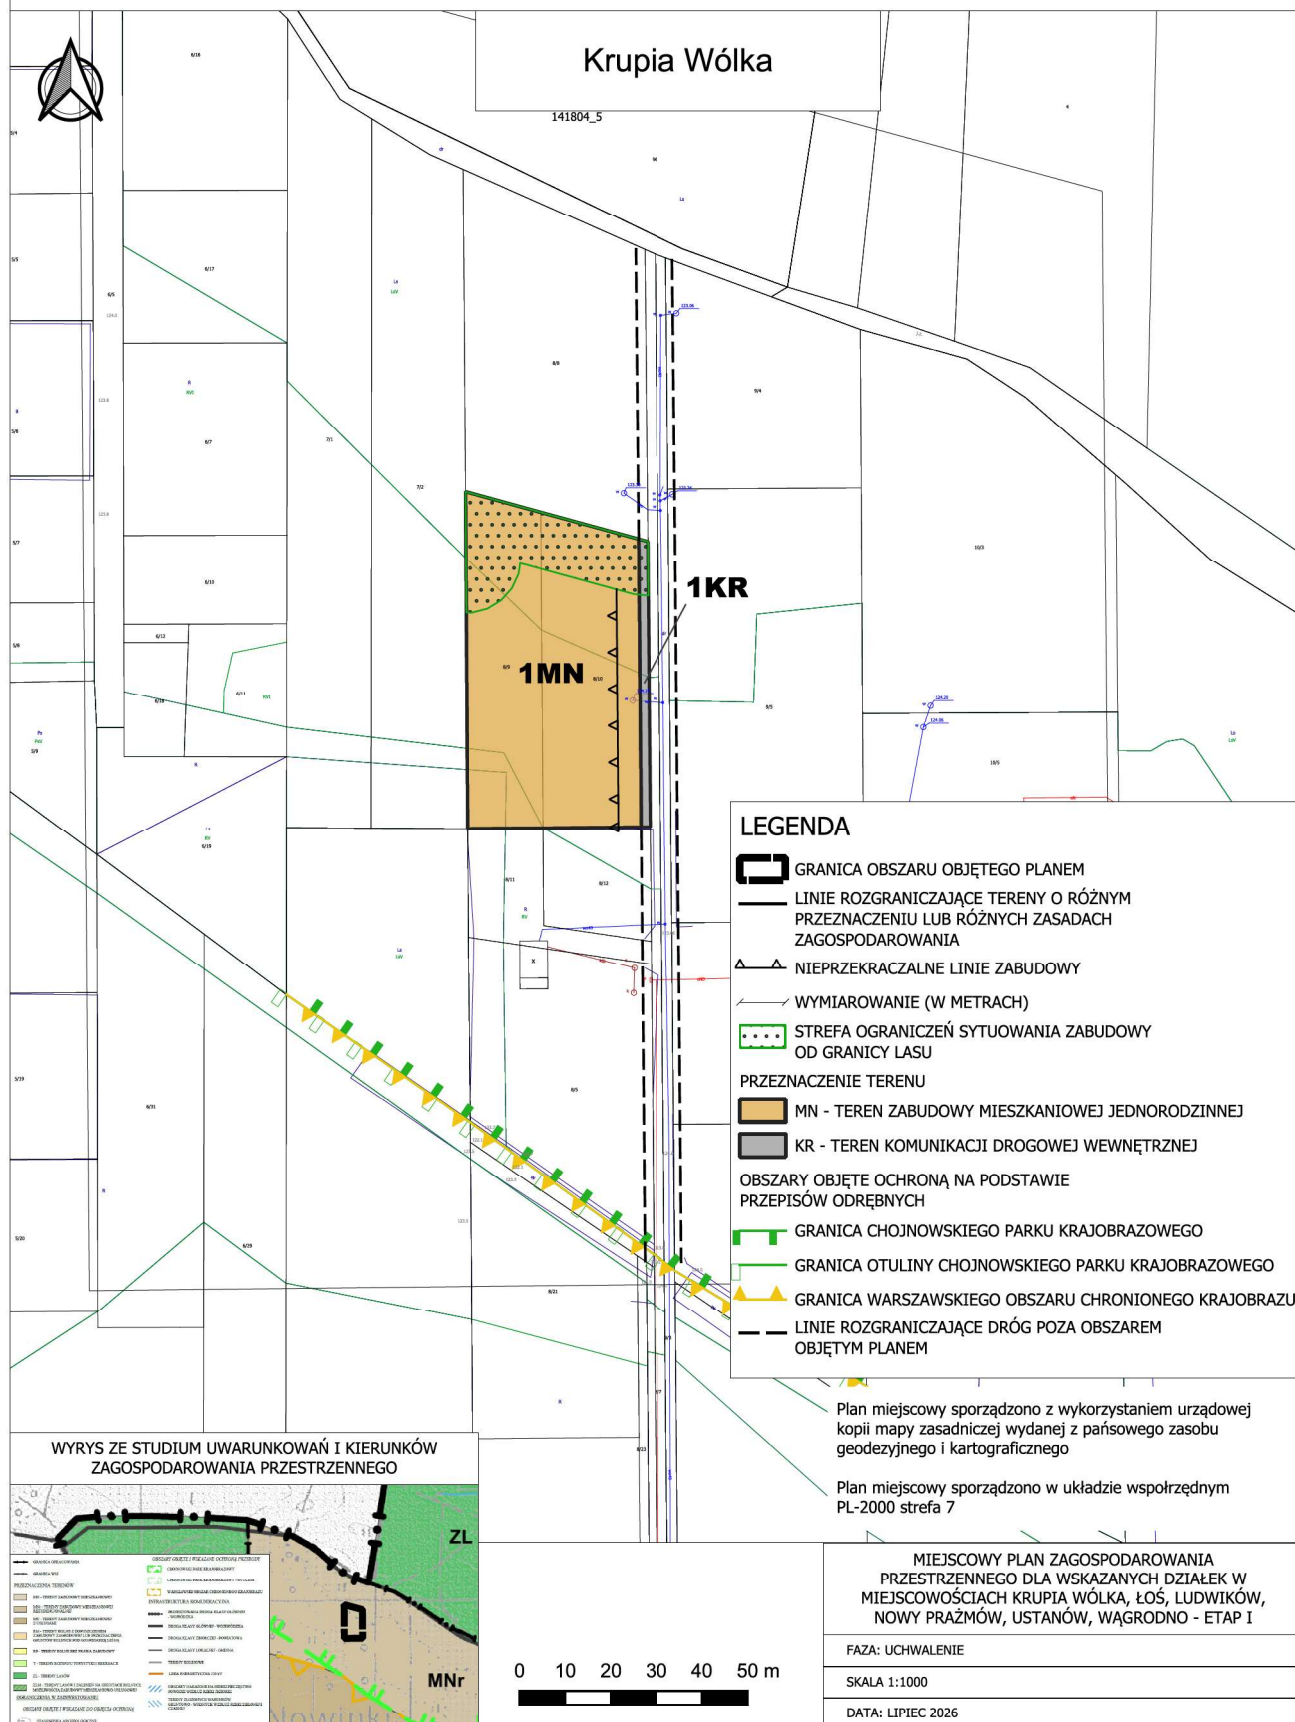

MIEJSCOWY PLAN ZAGOSPODAROWANIA PRZESTRZENNEGO DLA
WSKAZANYCH DZIAŁEK W MIEJSCOWOŚCIACH KRUPIA WÓŁKA, ŁOŚ,
LUDWIKÓW, NOWY PRAŻMÓW, USTANÓW, WĄGRODNO - ETAP I

Załącznik nr 2
do Uchwały nr XXXII.379.2026
Rady Gminy Prażmów
z dnia 23 lipca 2026 r.

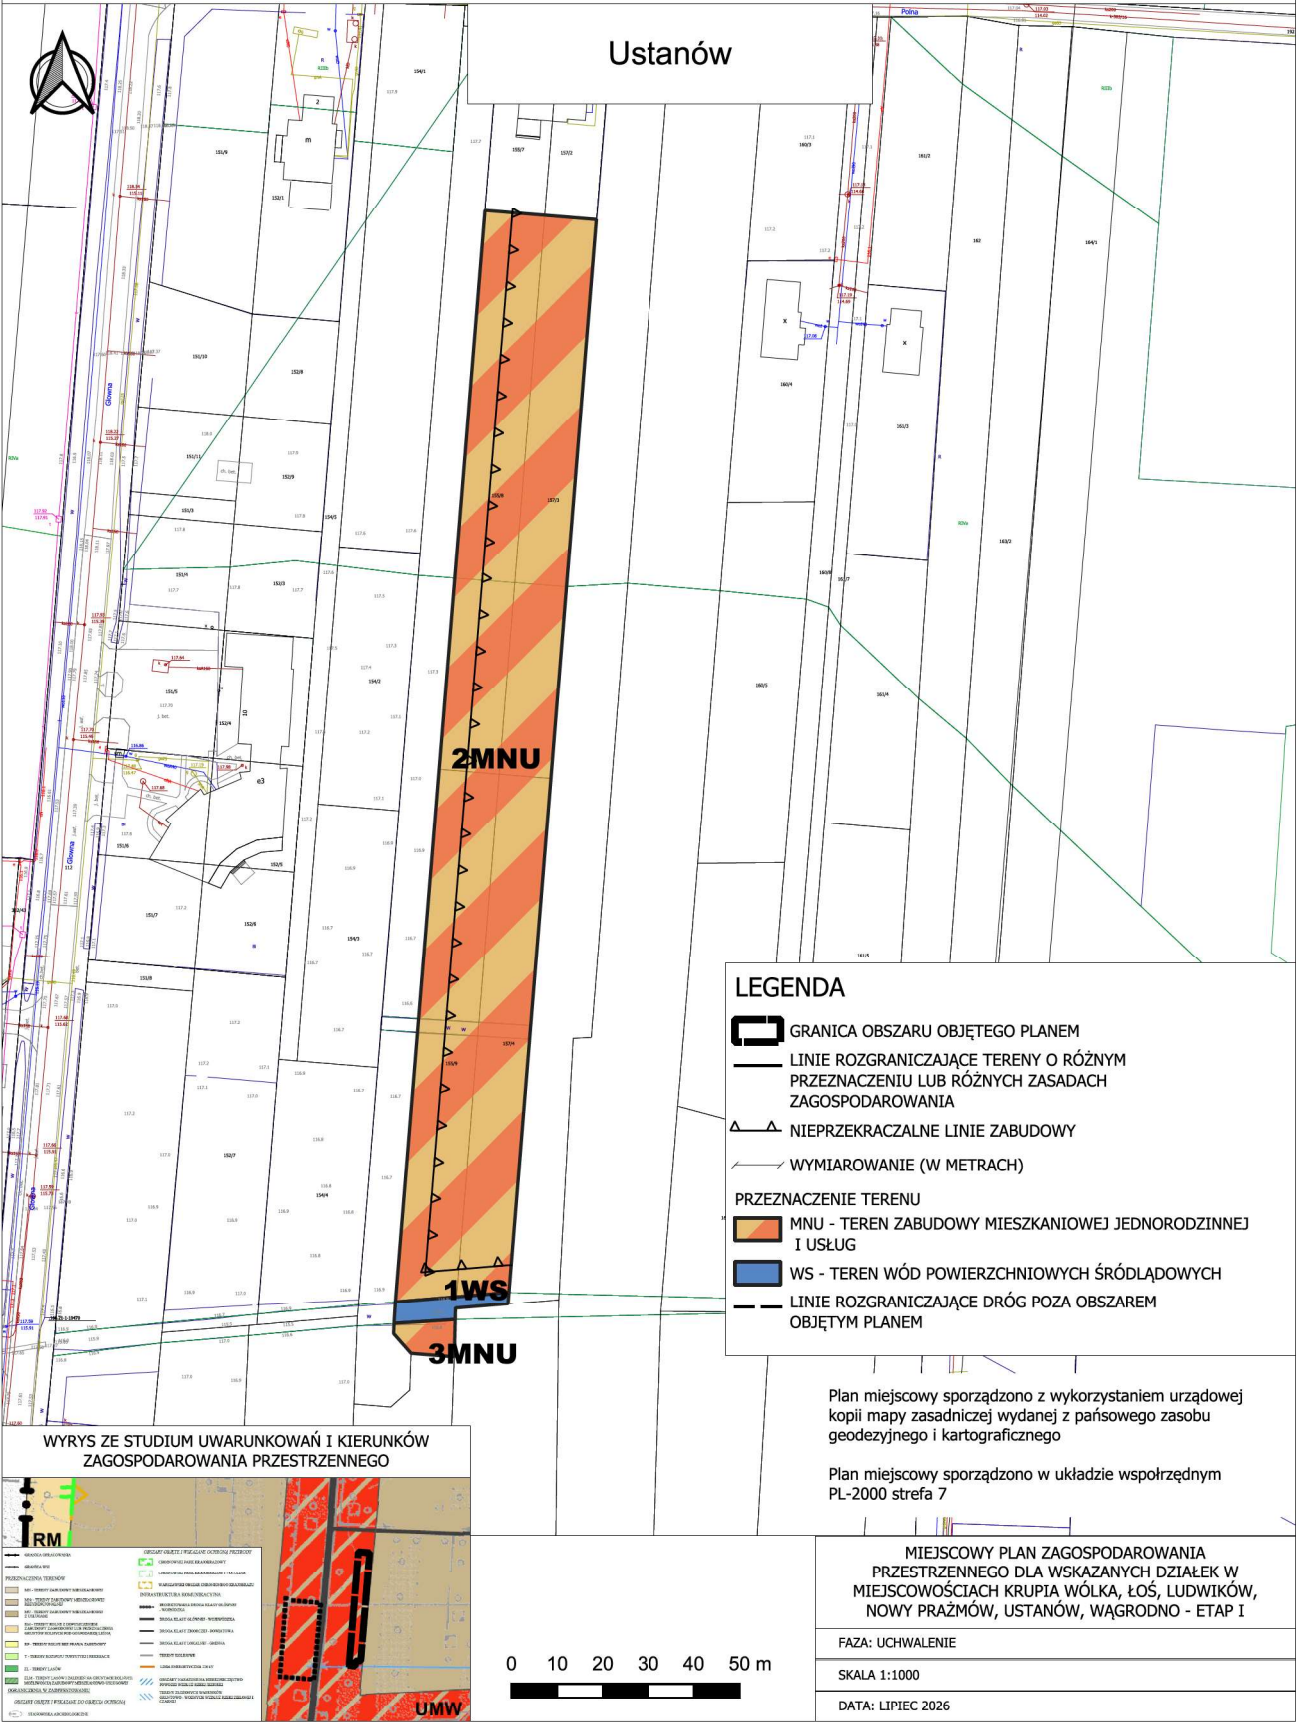

**MIEJSCOWY PLAN ZAGOSPODAROWANIA PRZESTRZENNEGO DLA
WSKAZANYCH DZIAŁEK W MIEJSCOWOŚCIACH KRUPIA WÓŁKA, ŁOŚ,
LUDWIKÓW, NOWY PRAŻMÓW, USTANÓW, WĄGRODNO - ETAP I**

Załącznik nr 3
do Uchwały nr XXXII.379.2026
Rady Gminy Prażmów
z dnia 23 lipca 2026 r.

