


MIEJSCOWY PLAN ZAGOSPODAROWANIA PRZESTRZENNEGO DLA WSKAZANYCH DZIAŁEK W MIEJSCOWOŚCIACH CHOSNA, PRAŻMÓW, DOBRZENICA, WOLA PRAŻMOWSKA - ETAP I

Załącznik nr 1
do Uchwały nr XXVII.381.2026
Rady Gminy Prażmów
z dnia 23 lipca 2026 r.

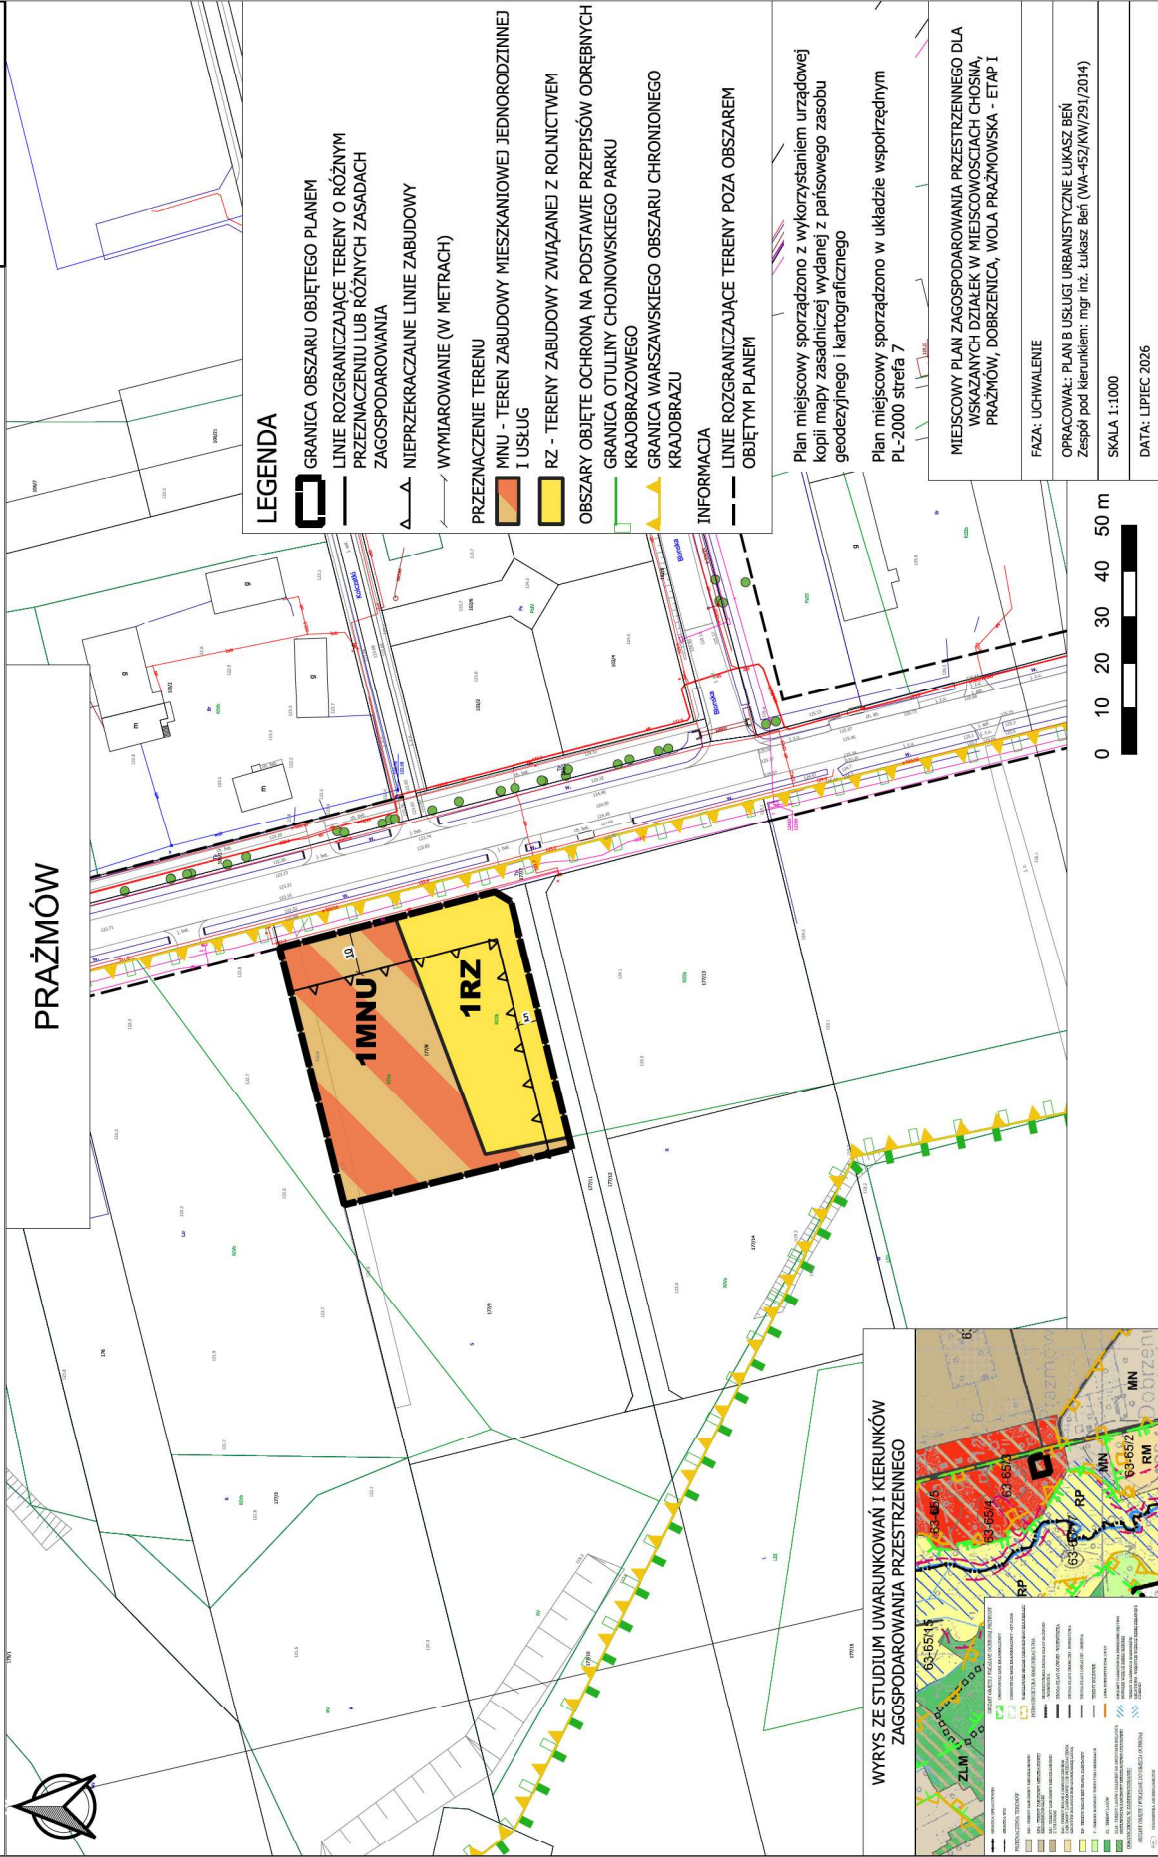

WOLA PRAŻMOWSKA

Załącznik nr 2
do Uchwały nr XXXII.381.2026
Rady Gminy Prażmów
z dnia 23 lipca 2026 r.

