




Załącznik nr 1
do Uchwały nr XXXII.382.2026
Rady Gminy Prażmów
z dnia 23 lipca 2026 r.

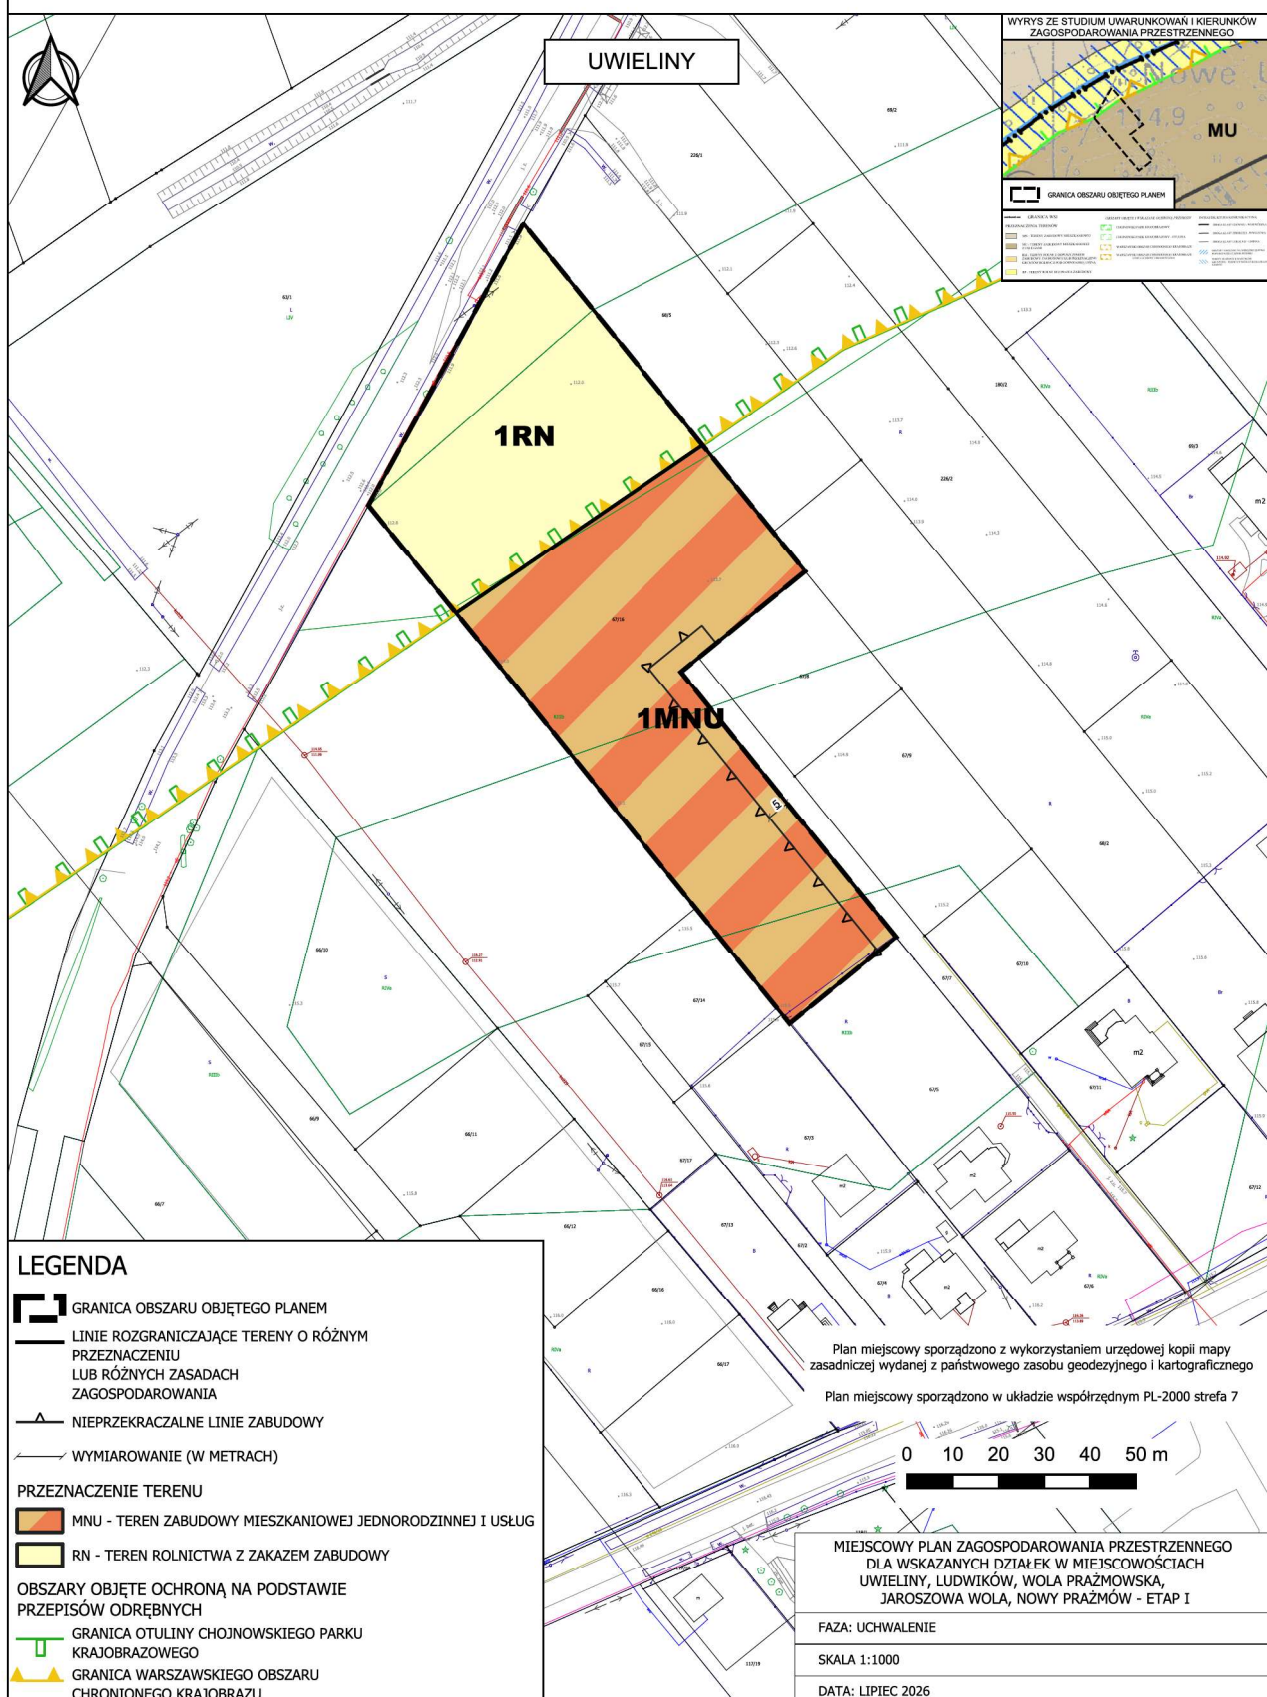

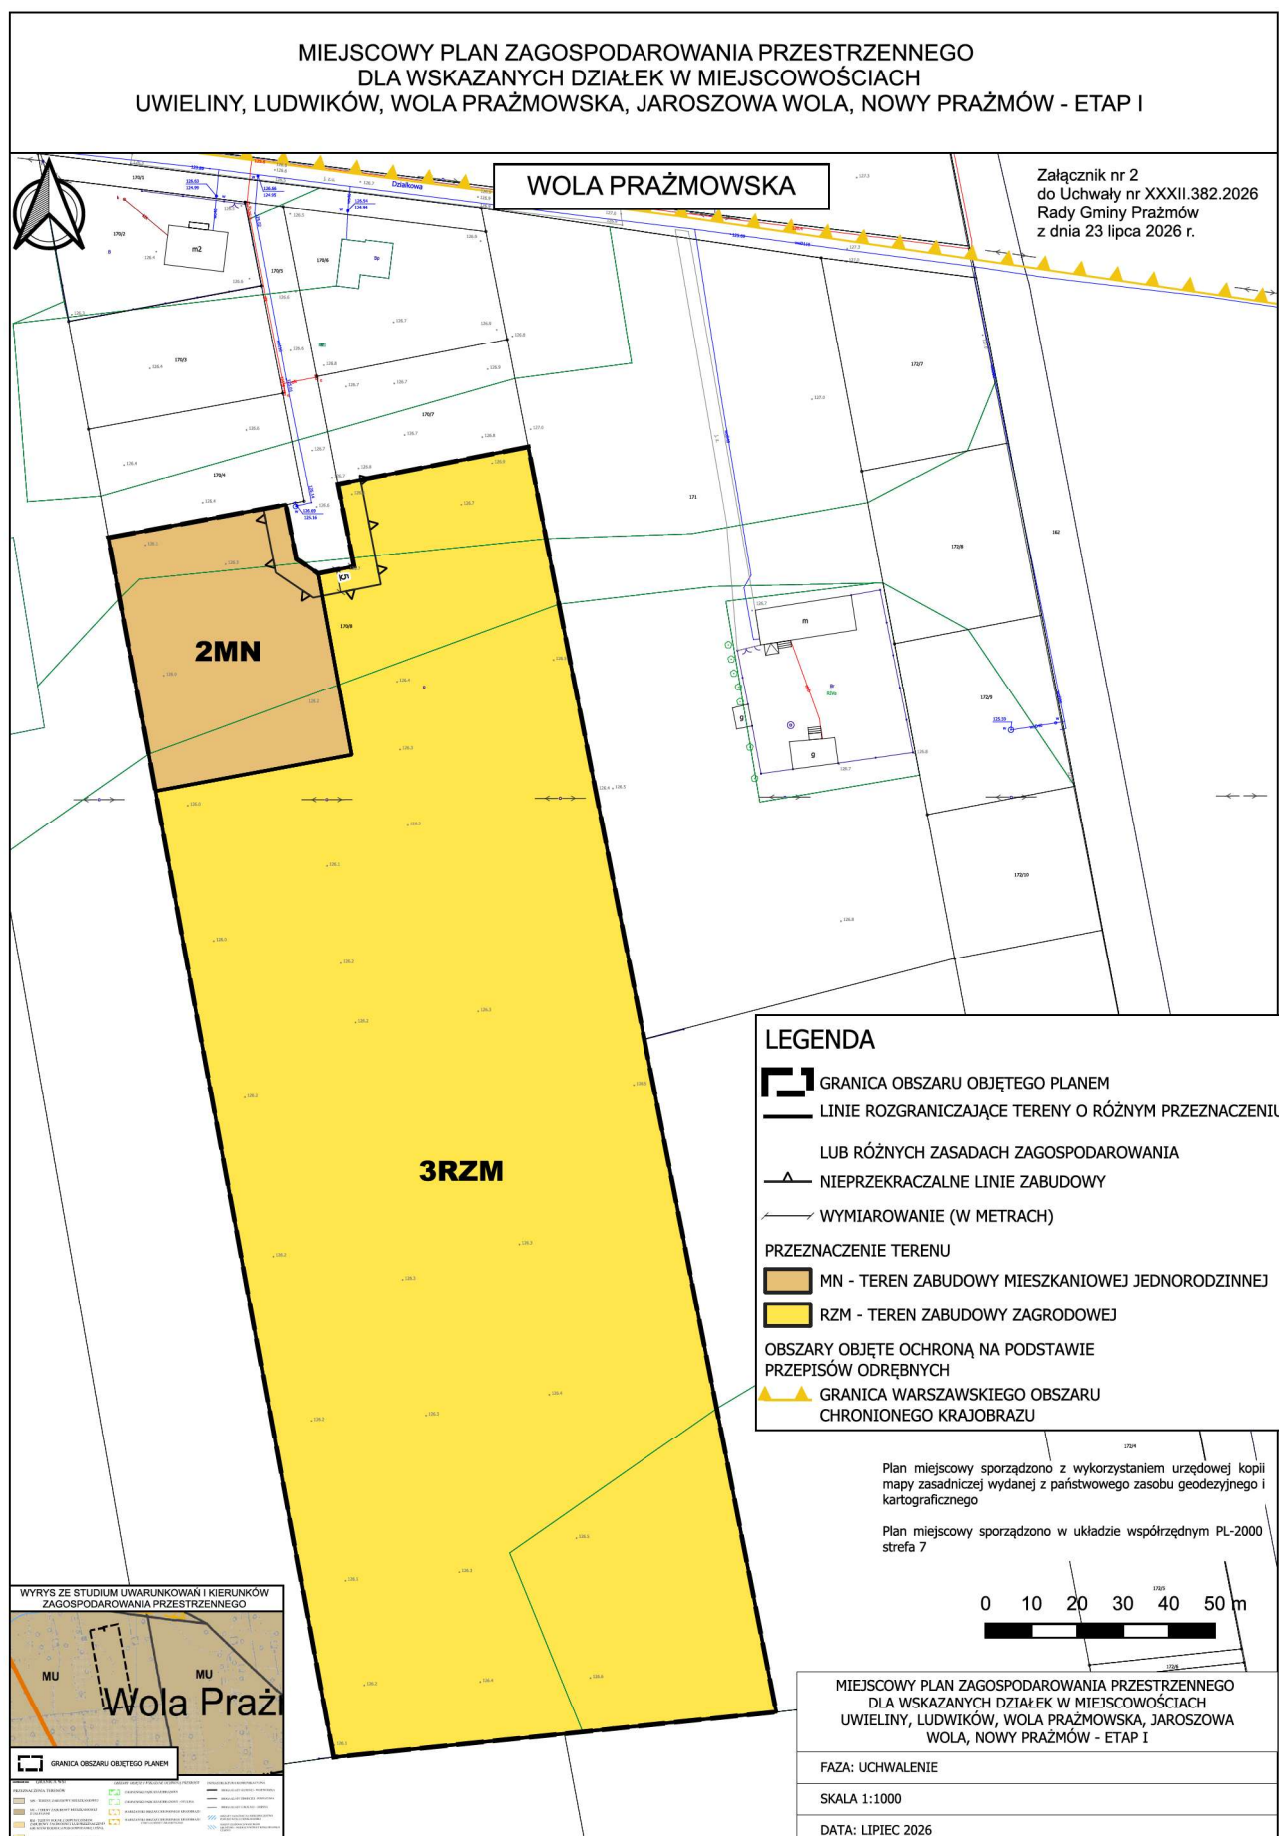

Załącznik nr 3
do Uchwały nr XXXII.382.2026
Rady Gminy Prażmów
z dnia 23 lipca 2026 r.

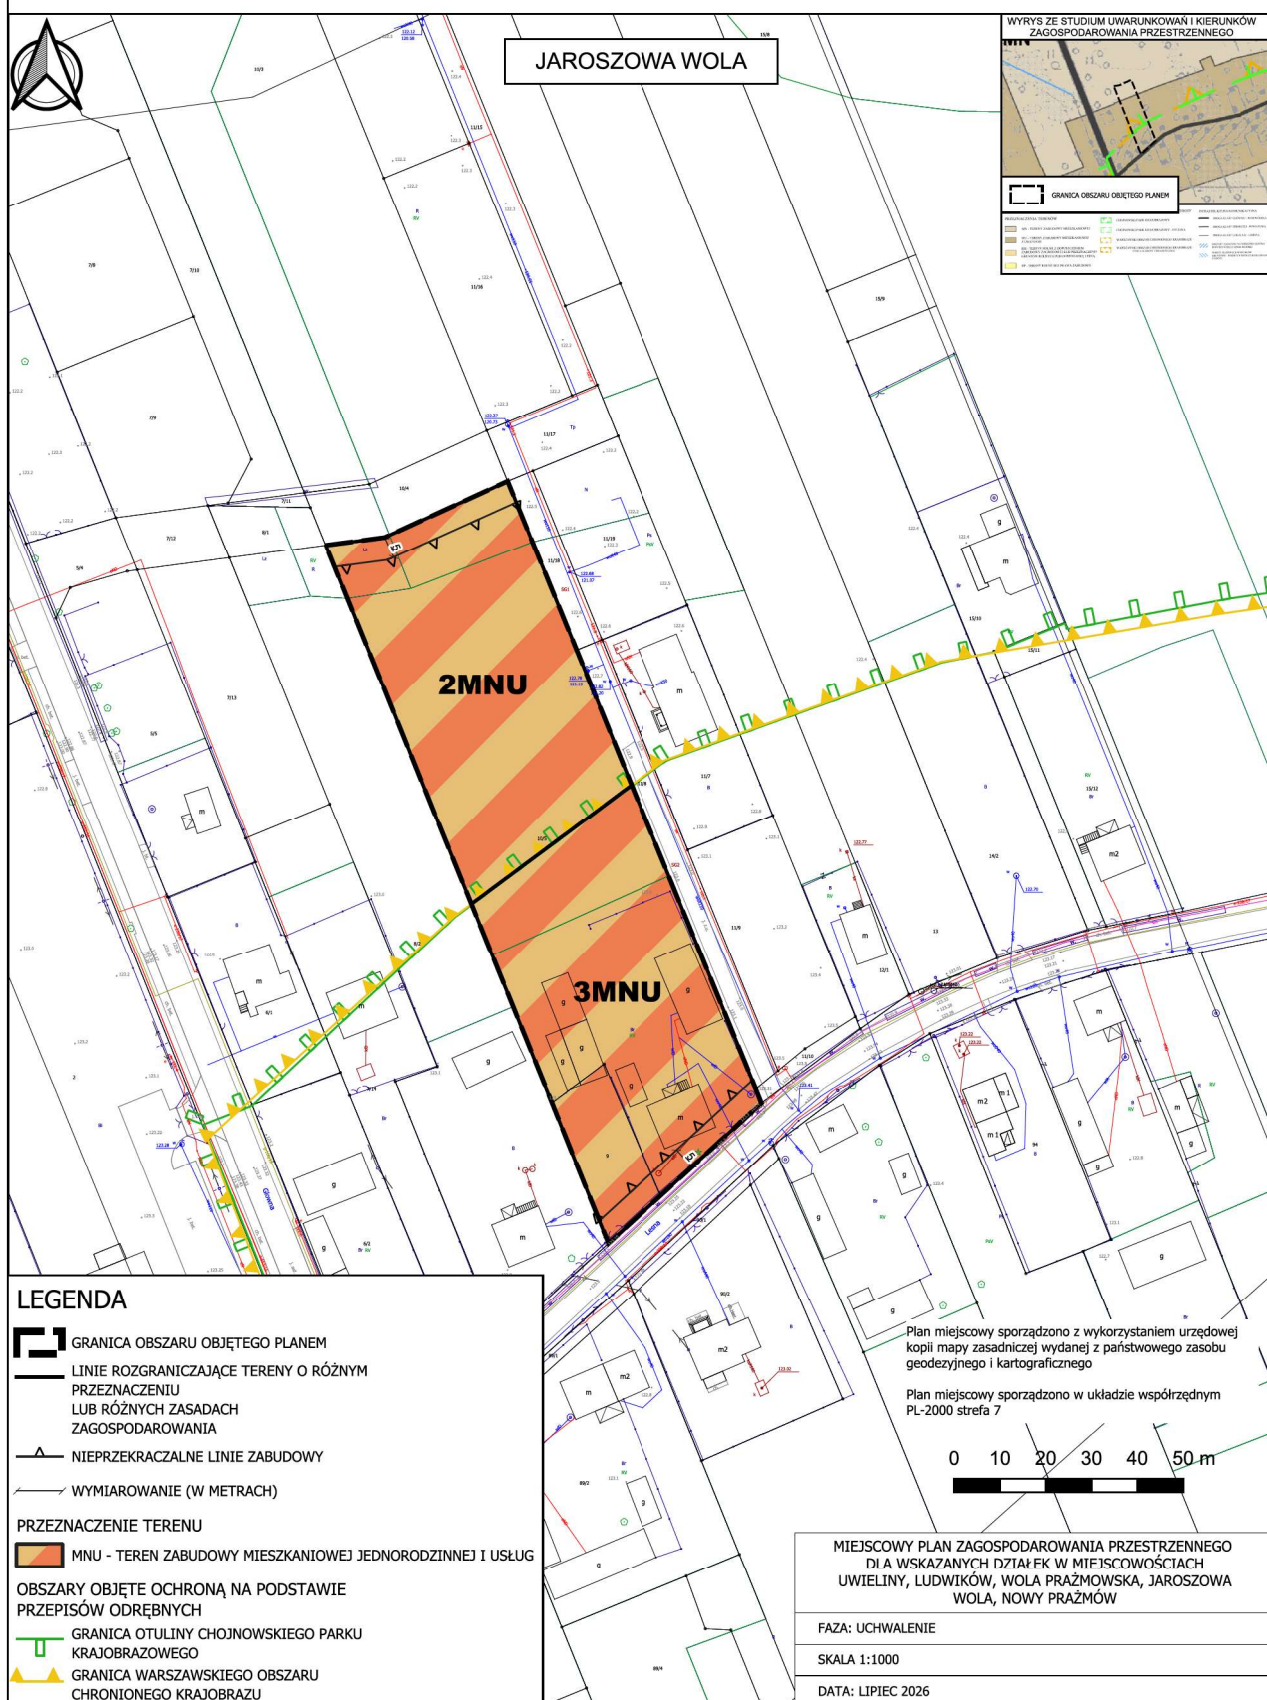

MIEJSCOWY PLAN ZAGOSPODAROWANIA PRZESTRZENNEGO
DLA WSKAZANYCH DZIAŁEK W MIEJSCOWOŚCIACH UWIELINY, LUDWIKÓW, WOLA
PRAŻMOWSKA, JAROSZOWA WOLA, NOWY PRAŻMÓW - ETAP I

Załącznik nr 4
do Uchwały nr XXXII.382.2026
Rady Gminy Prażmów
z dnia 23 lipca 2026 r.

