


MIEJSCOWY PLAN ZAGOSPODAROWANIA PRZESTRZENNEGO DLA WSKAZANYCH DZIAŁEK W MIEJSCOWOŚCIACH
BIAŁY ŁUG, KRUPIA WÓŁKA, KĘDZIERÓWKA, KAMIONKA, ZADĘBIE, ŁOŚ, BŁONIE, NOWE WĄGRODNO, KRĘPA - ETAP AZałącznik nr 1
do Uchwały nr XXXII.383.2026
Rady Gminy Prażmów
z dnia 23 lipca 2026 r.


MIEJSCOWY PLAN ZAGOSPODAROWANIA PRZESTRZENNEGO DLA WSKAZANYCH DZIAŁEK W MIEJSCOWOŚCIACH BIAŁY ŁUG, KRUPIA WÓŁKA, KĘDZIERÓWKA, KAMIONKA, ZADĘBIE, ŁOŚ, BŁONIE, NOWE WĄGRODNO, KRĘPA - ETAP A

Załącznik nr 2
do Uchwały nr XXXII.383.2026
Rady Gminy Prażmów
z dnia 23 lipca 2026 r.

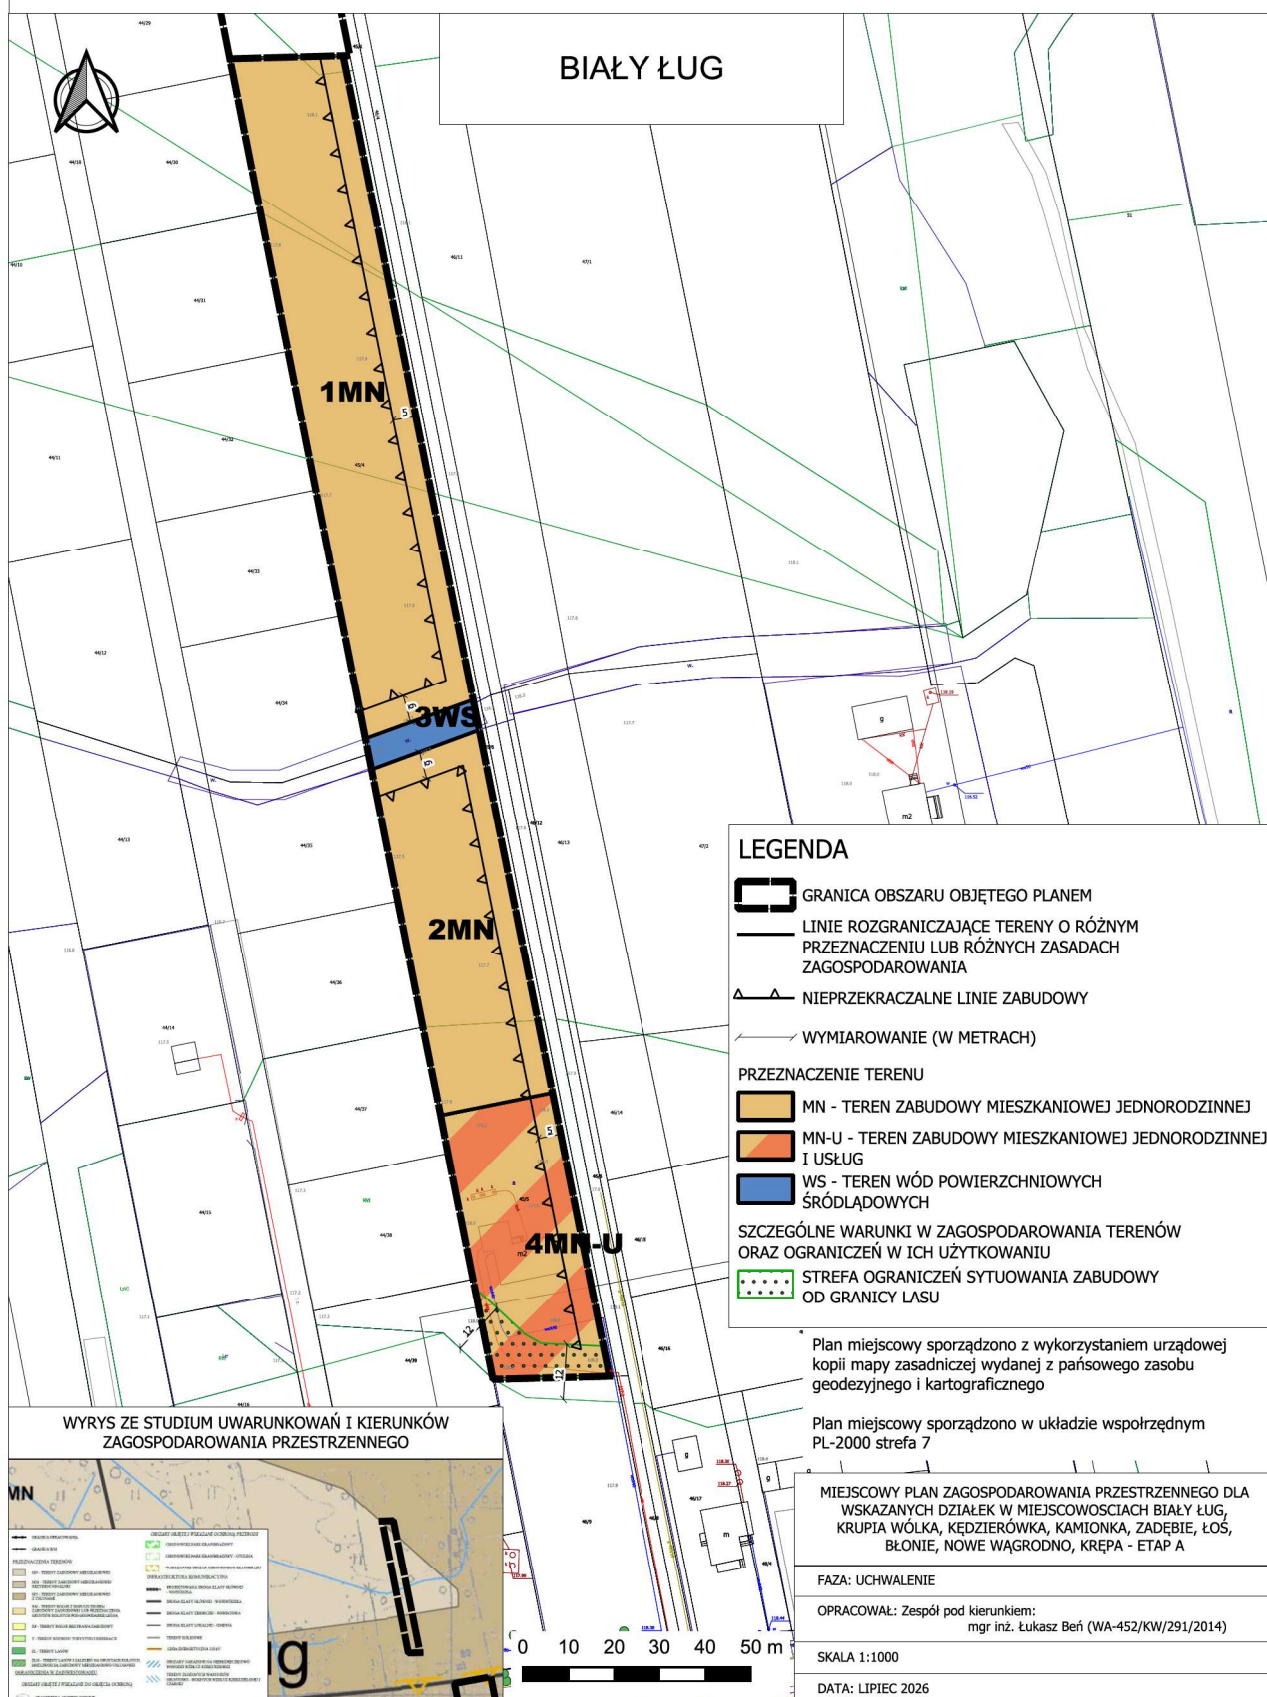


MIEJSCOWY PLAN ZAGOSPODAROWANIA PRZESTRZENNEGO DLA WSKAZANYCH DZIAŁEK W MIEJSCOWOŚCIACH BIAŁY ŁUG, KRUPIA WÓŁKA, KĘDZIERÓWKA, KAMIONKA, ZADĘBIE, ŁOŚ, BŁONIE, NOWE WĄGRODNO, KRĘPA - ETAP A

Załącznik nr 3
do Uchwały nr XXXII.383.2026
Rady Gminy Prażmów
z dnia 23 lipca 2026 r.

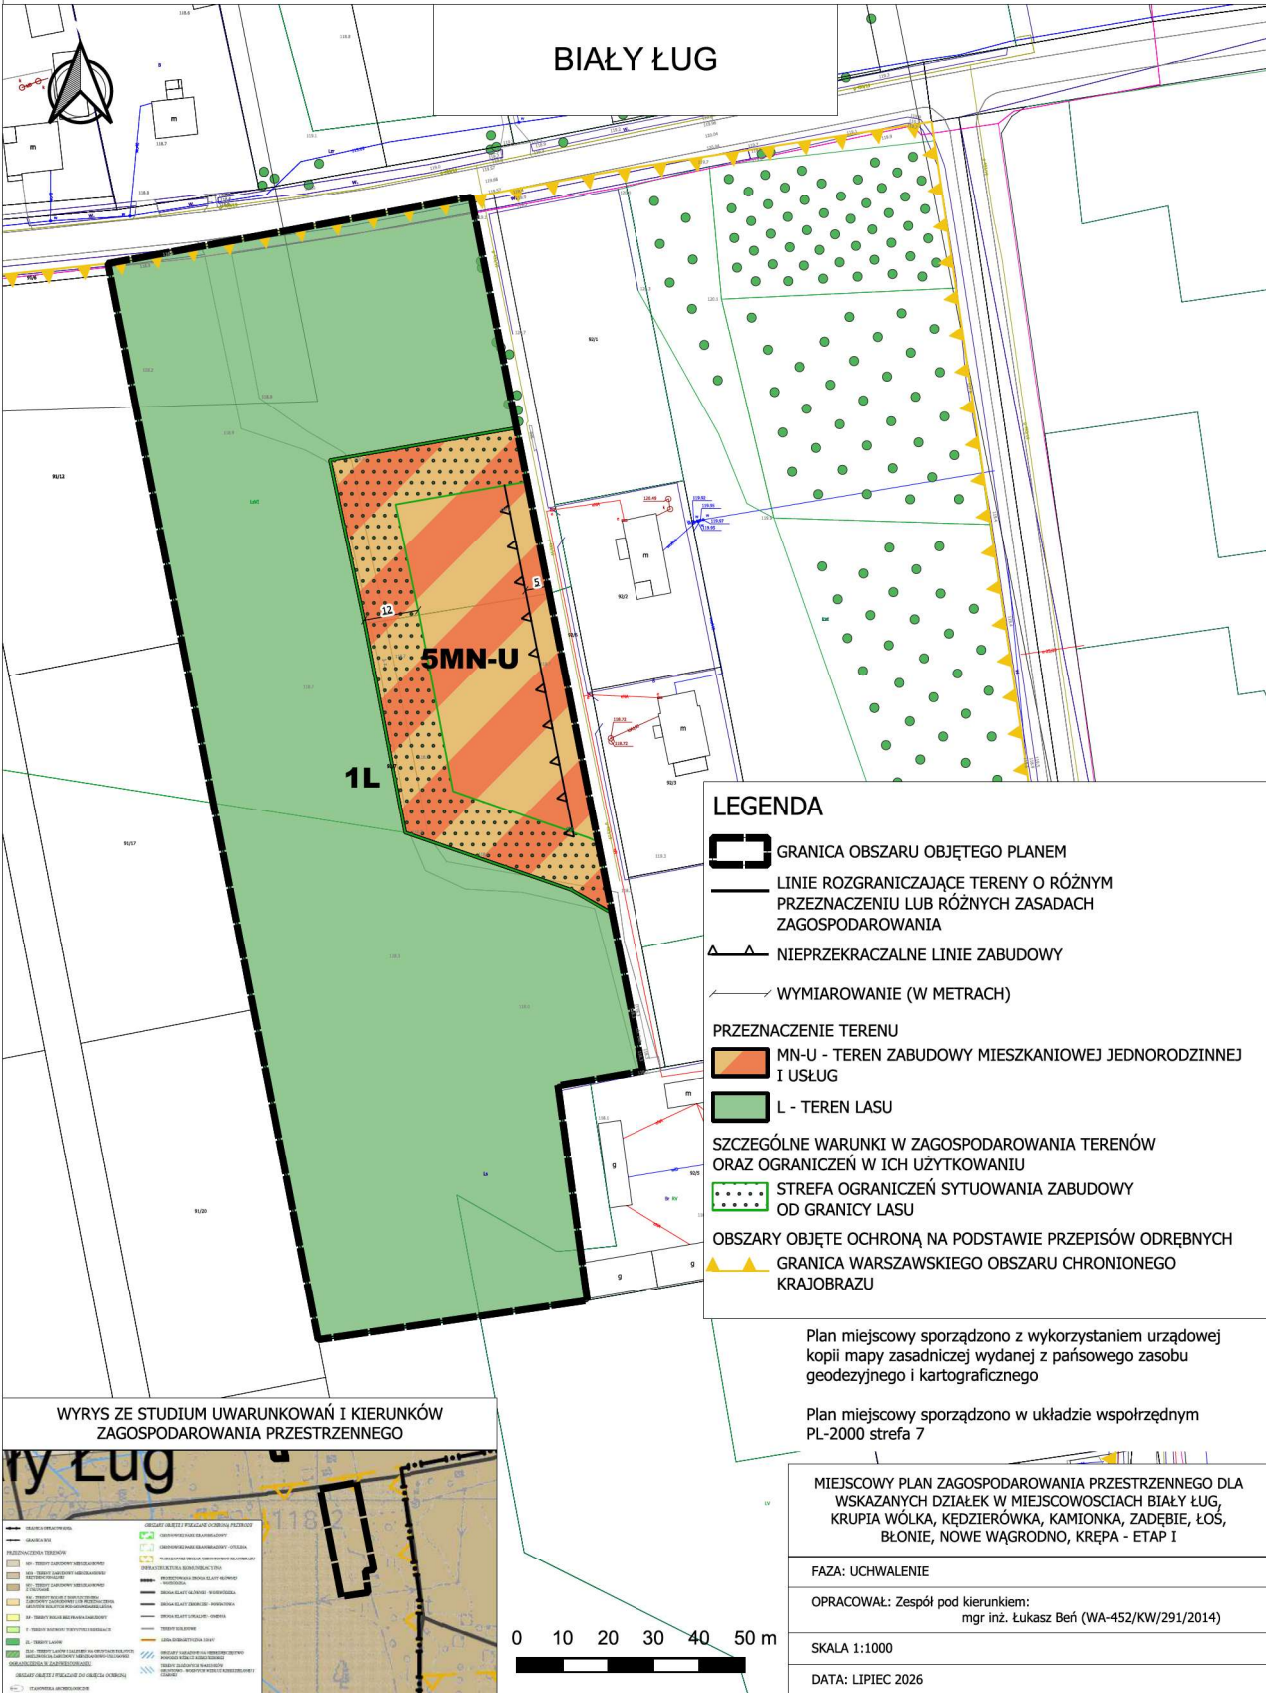


MIEJSCOWY PLAN ZAGOSPODAROWANIA PRZESTRZENNEGO DLA WSKAZANYCH DZIAŁEK W MIEJSCOWOŚCIACH BIAŁY ŁUG, KRUPIA WÓŁKA, KĘDZIERÓWKA, KAMIONKA, ZADĘBIE, ŁOŚ, BŁONIE, NOWE WĄGRODNO, KRĘPA - ETAP A

Załącznik nr 4
do Uchwały nr XXXII.383.2026
Rady Gminy Prażmów
z dnia 23 lipca 2026 r.

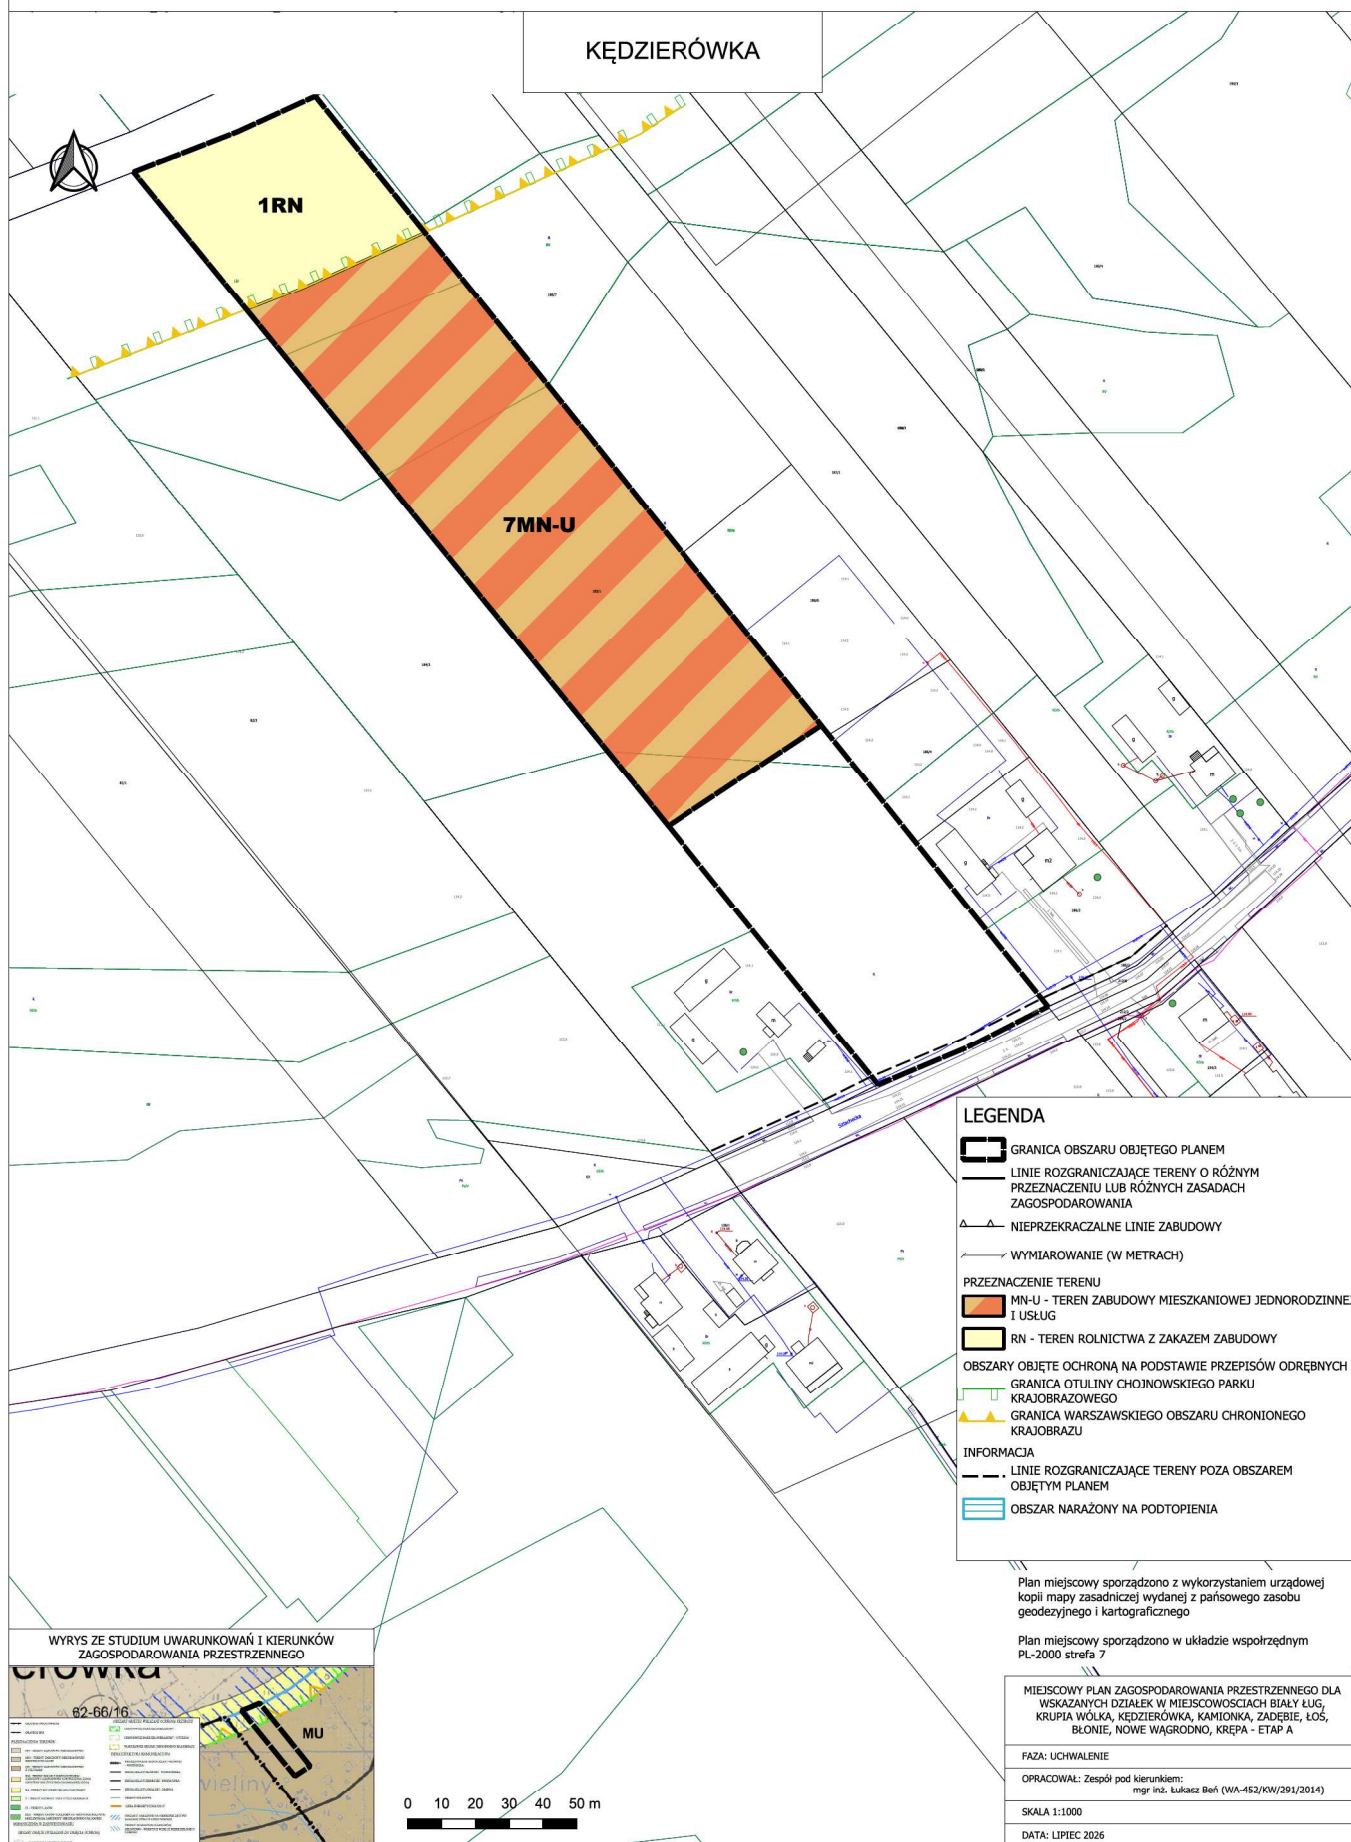


MIEJSCOWY PLAN ZAGOSPODAROWANIA PRZESTRZENNEGO DLA
WSKAZANYCH DZIAŁEK W MIEJSCOWOŚCIACH BIAŁY ŁUG, KRUPIA WÓŁKA,
KĘDZIERÓWKA, KAMIONKA, ZADĘBIE, ŁOŚ, BŁONIE, NOWE WĄGRODNO, KRĘPA
- ETAP A


Załącznik nr 5
do Uchwały nr XXXII.383.2026
Rady Gminy Prażmów
z dnia 23 lipca 2026 r.

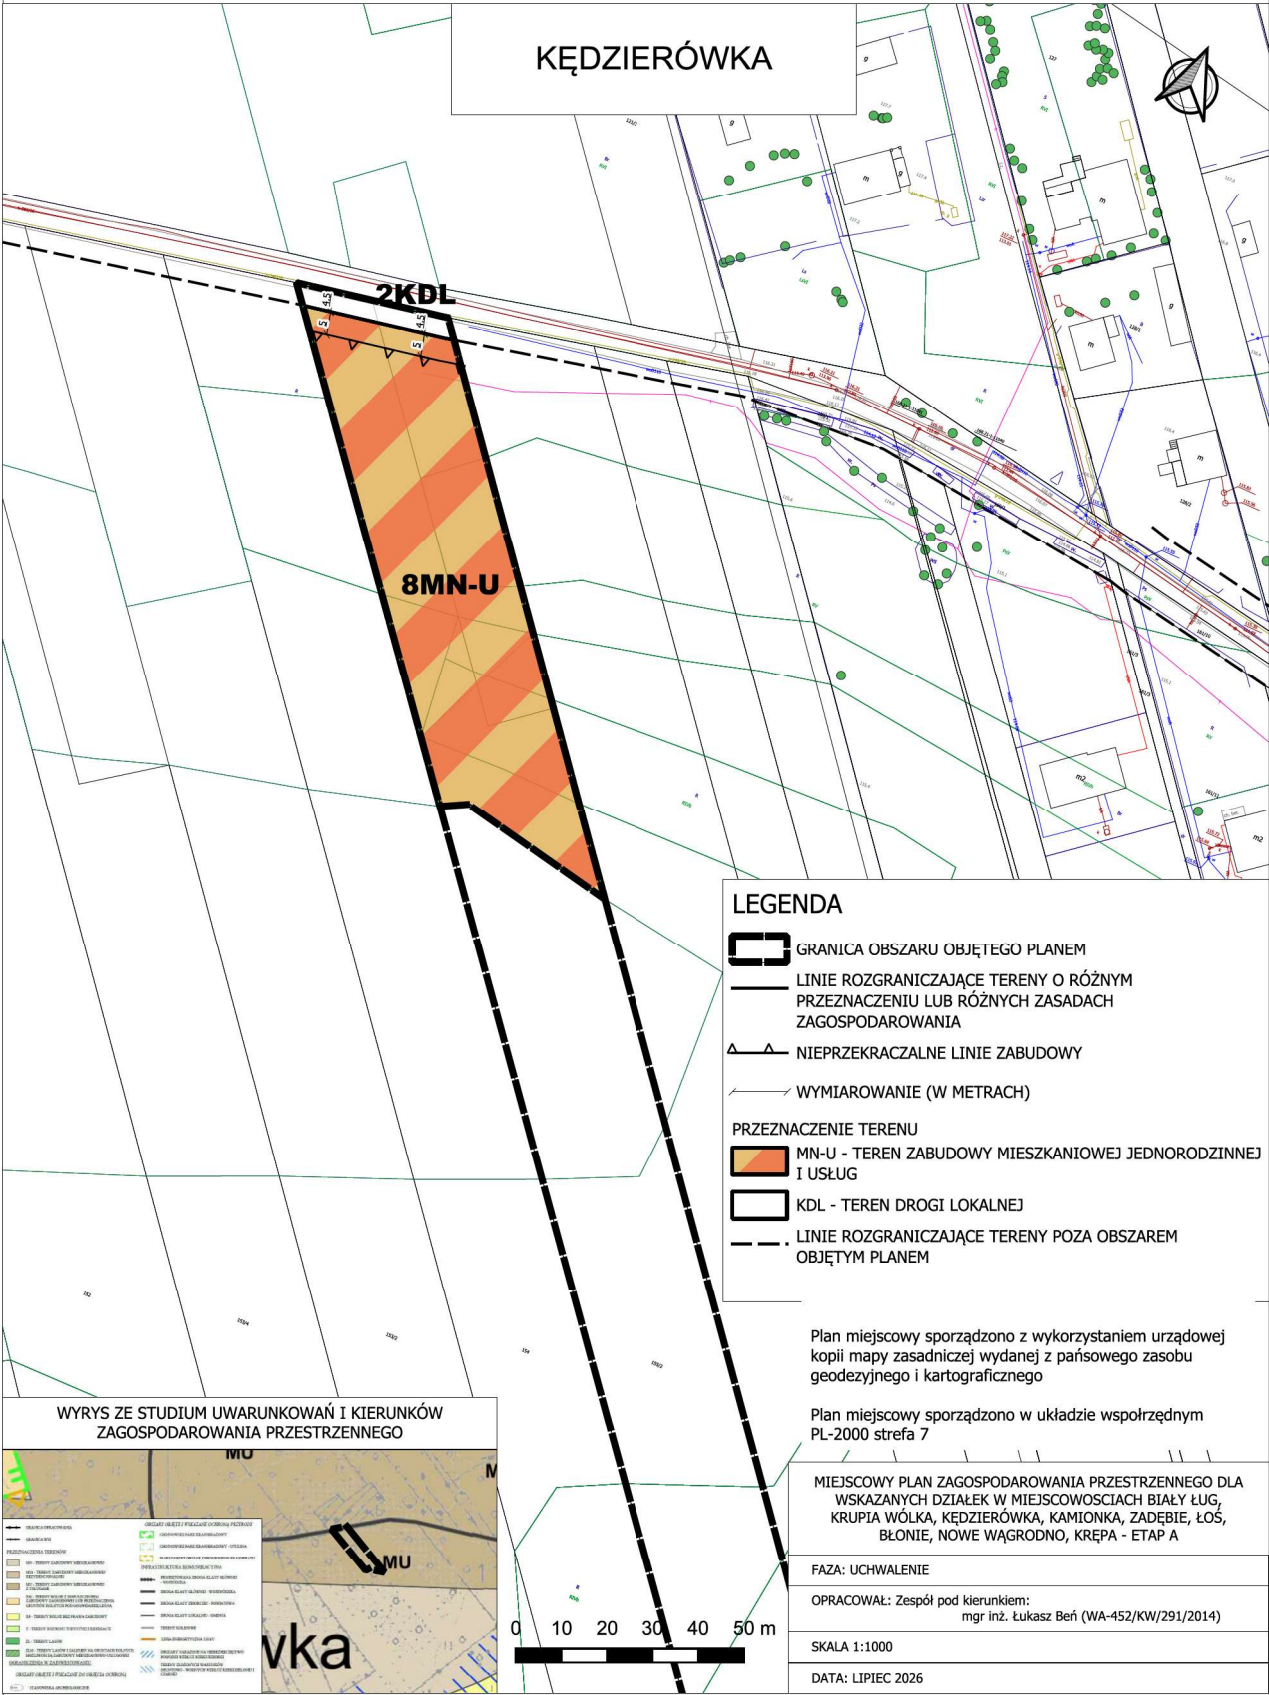

Załącznik nr 6
do Uchwały nr XXXII.383.2026
Rady Gminy Prażmów
z dnia 23 lipca 2026 r.

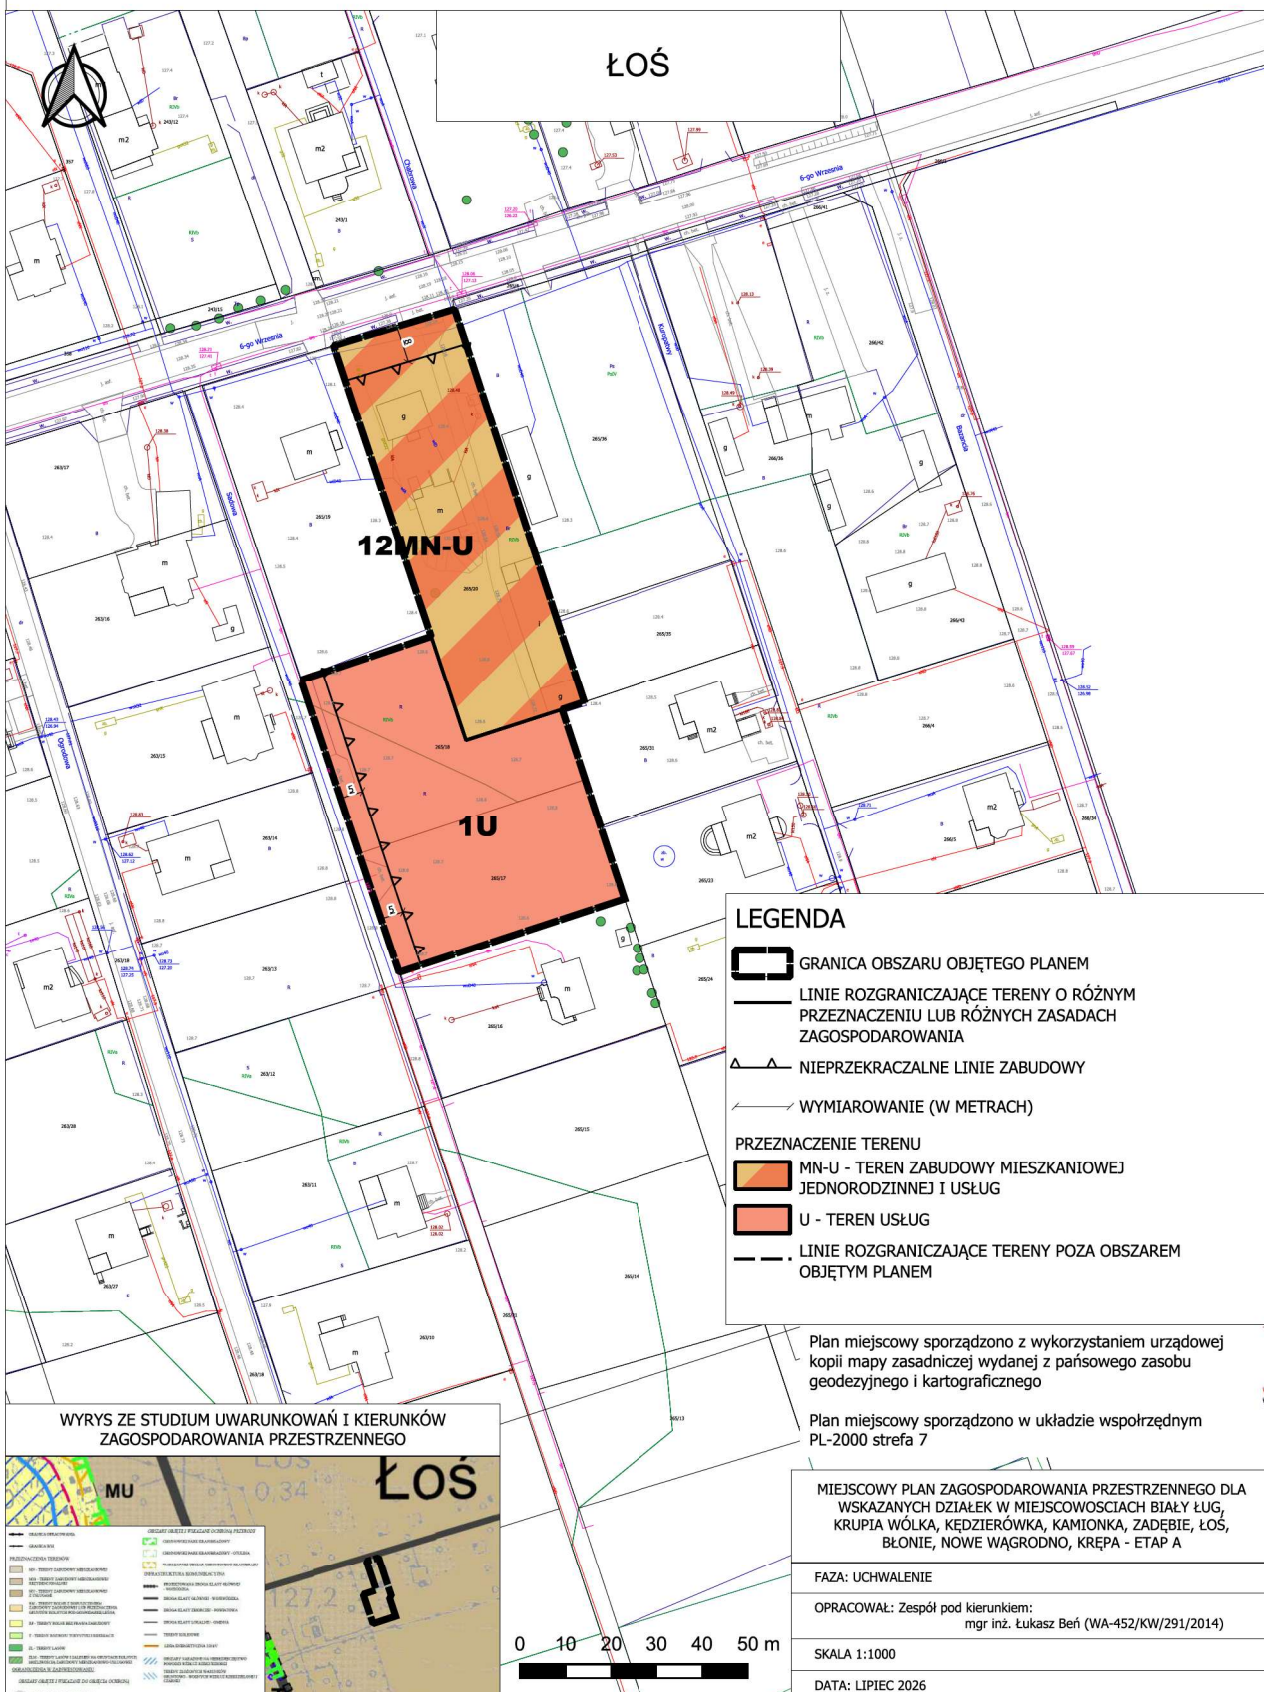


Załącznik nr 7
do Uchwały nr XXXII.383.2026
Rady Gminy Prażmów
z dnia 23 lipca 2026 r.

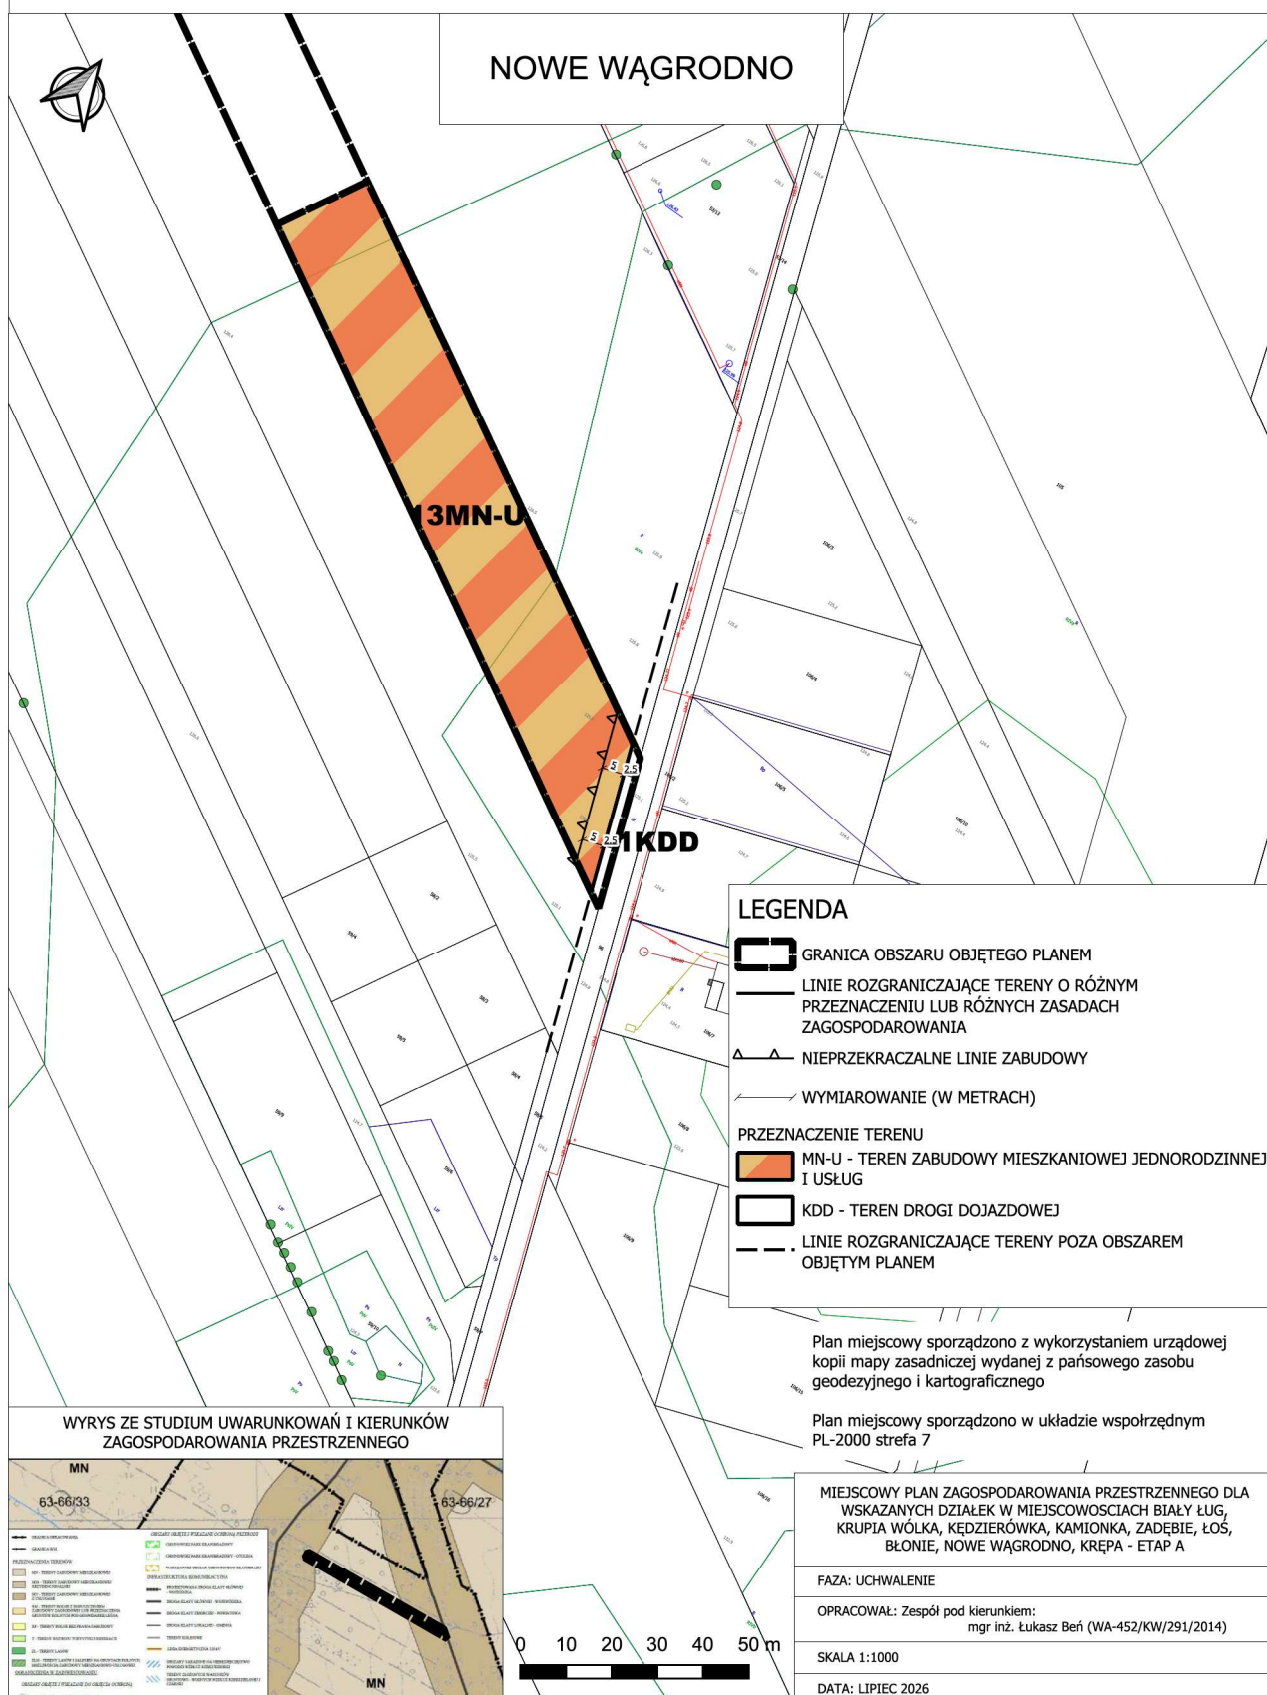

MIEJSCOWY PLAN ZAGOSPODAROWANIA PRZESTRZENNEGO DLA WSKAZANYCH DZIAŁEK W MIEJSCOWOŚCIACH BIAŁY ŁUG, KRUPIA WÓŁKA, KĘDZIERÓWKA, KAMIONKA, ZADĘBIE, ŁOŚ, BŁONIE, NOWE WĄGRODNO, KRĘPA - ETAP A

Załącznik nr 8
do Uchwały nr
XXXII.383.2026
Rady Gminy Prażmów
z dnia 23 lipca 2026 r.

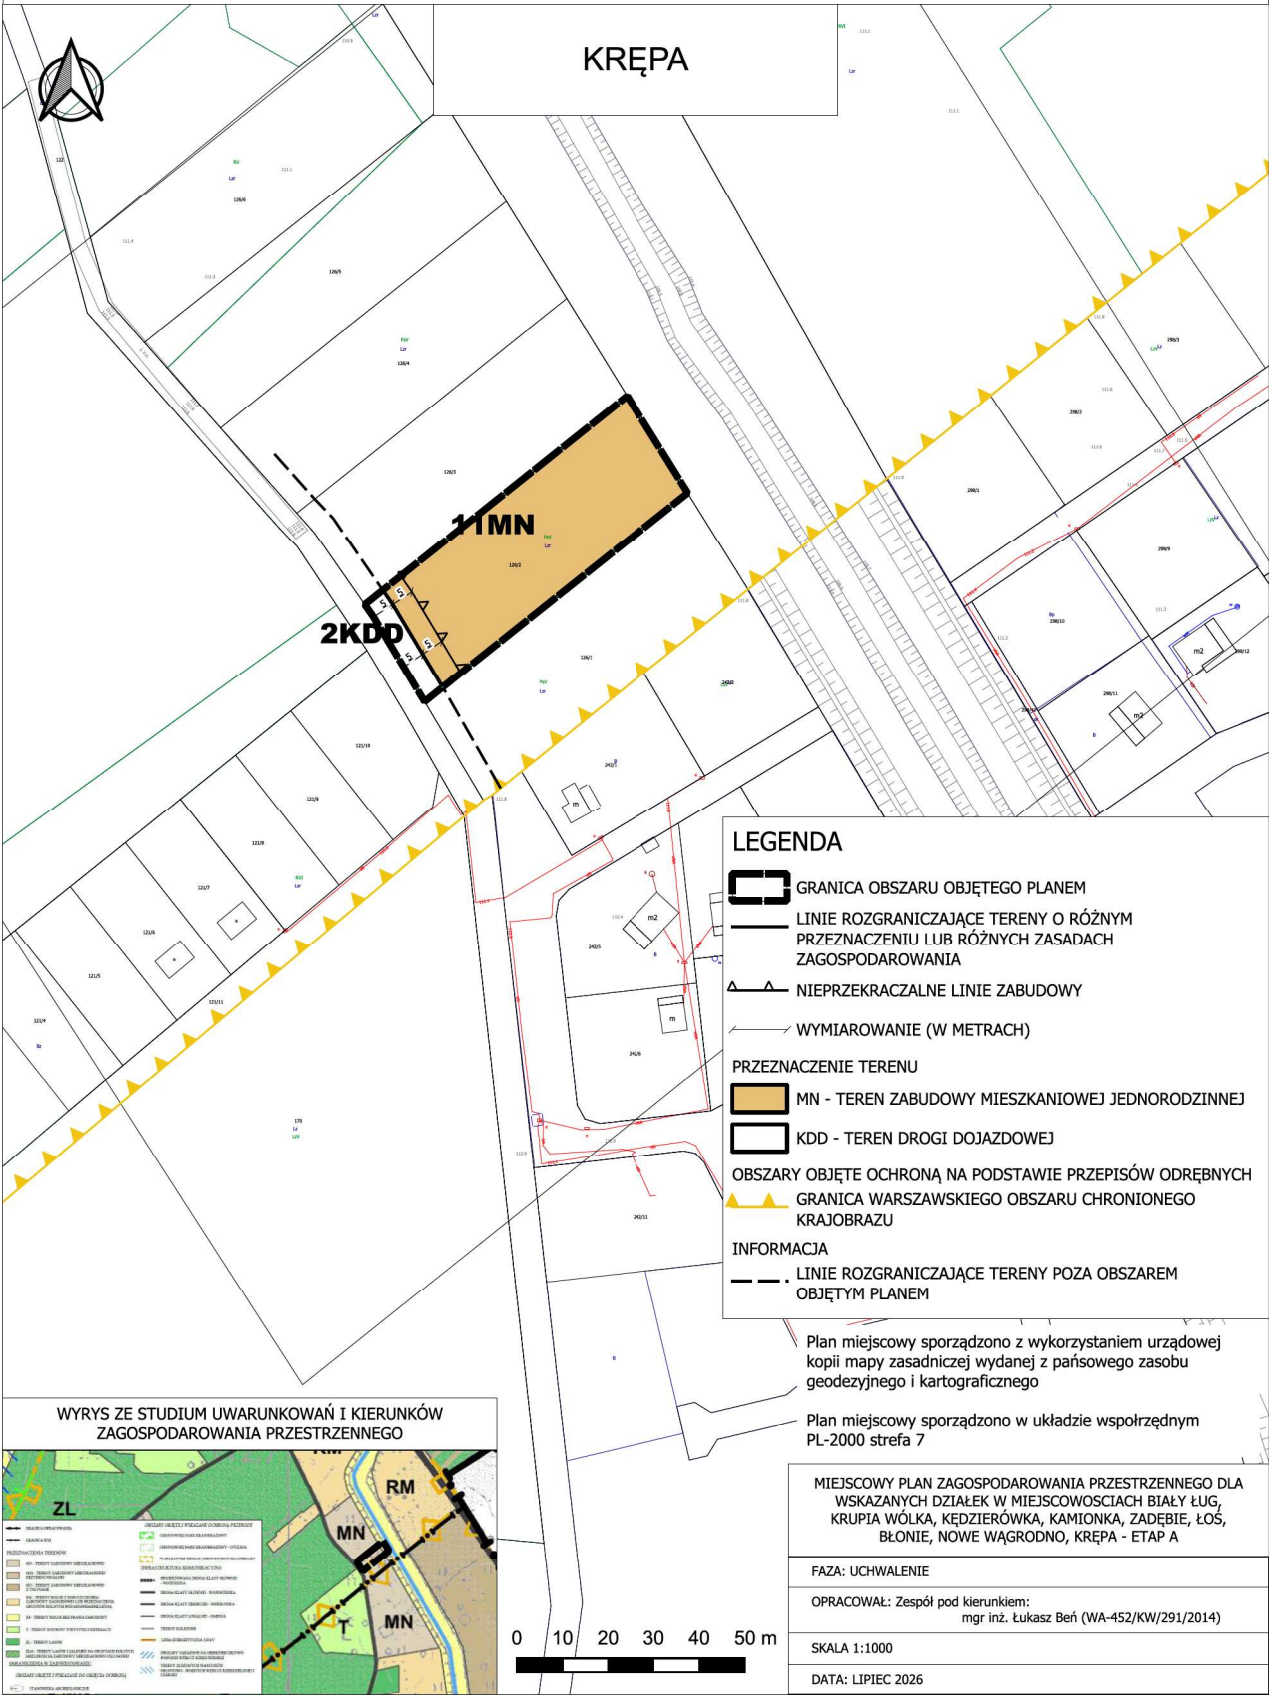


LEGENDA

- GRANICA OBSZARU OBJĘTEGO PLANEM
- LINIE RÓZGRANICZAJĄCE TERENY O RÓŻNYM PRZEZNACZENIU I LUB RÓŻNYCH ZASADACH ZAGOSPODAROWANIA
- NIEPRZEKRACZALNE LINIE ZABUDOWY
- WYMIAROWANIE (W METRACH)
- PRZEZNACZENIE TERENU
 - MN - TEREN ZABUDOWY MIESZKANIOWEJ JEDNORODZINNEJ
 - KDD - TEREN DROGI DOJAZDOWEJ
- OBSZARY OBJĘTE OCHRONĄ NA PODSTAWIE PRZEPISÓW ODREBNYCH
 - GRANICA WARSZAWSKIEGO OBSZARU CHRONIONEGO KRAJOBRAZU
- INFORMACJA
 - LINIE RÓZGRANICZAJĄCE TERENY POZA OBSZAREM OBJĘTYM PLANEM

Plan miejscowy sporządzono z wykorzystaniem urzędowej kopii mapy zasadniczej wydanej z państwowego zasobu geodezyjnego i kartograficznego

Plan miejscowy sporządzono w układzie współrzędnych PL-2000 strefa 7

WYRYS ZE STUDIUM UWARUNKOWAŃ I KIERUNKÓW ZAGOSPODAROWANIA PRZESTRZENNEGO

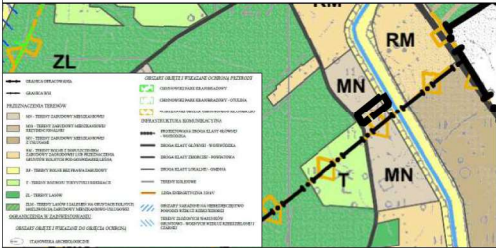

MIEJSCOWY PLAN ZAGOSPODAROWANIA PRZESTRZENNEGO DLA WSKAZANYCH DZIAŁEK W MIEJSCOWOŚCIACH BIAŁY ŁUG, KRUPIA WÓŁKA, KĘDZIERÓWKA, KAMIONKA, ZADĘBIE, ŁOŚ, BŁONIE, NOWE WĄGRODNO, KRĘPA - ETAP A

FAZA: UCHWALENIE
OPRACOWAŁ: Zespół pod kierunkiem: mgr inż. Łukasz Beń (WA-452/KW/291/2014)
SKALA 1:1000
DATA: LIPIEC 2026