



# DZIENNIK URZĘDOWY

## WOJEWÓDZTWA WIELKOPOLSKIEGO

Poznań, dnia 7 marca 2024 r.

Poz. 2553

### UCHWAŁA NR LXXV/707/2024 RADY GMINY SZYDŁOWO

z dnia 23 lutego 2024 r.

#### **w sprawie zmiany miejscowego planu zagospodarowania przestrzennego gminy Szydłowo w obrębie wsi Dolaszewo, dla działki oznaczonej nr ewid. 431/4**

Na podstawie art. 18 ust. 2 pkt 5 ustawy z dnia 8 marca 1990 r. o samorządzie gminnym (Dz. U. z 2023 r. poz. 40, 572, 1463, 1688) oraz art. 20 ust. 1 ustawy z dnia 27 marca 2003 r. o planowaniu i zagospodarowaniu przestrzennym (Dz. U. 2023 r. poz. 977, 1506, 1597, 1688, 1890, 2029, 2739), w związku z art. 67 ust. 3 ustawy z dnia 7 lipca 2023 r. o zmianie ustawy o planowaniu i zagospodarowaniu przestrzennym oraz niektórych innych ustaw (Dz. U. z 2023 r., poz. 1688) Rada Gminy Szydłowo uchwala, co następuje:

§ 1. 1. Uchwala się zmianę miejscowego planu zagospodarowania przestrzennego gminy Szydłowo w obrębie wsi Dolaszewo, dla działki oznaczonej nr ewid. 431/4, zwaną dalej „zmianą planu”, po stwierdzeniu, że poniższe ustalenia nie naruszają ustaleń Studium uwarunkowań i kierunków zagospodarowania przestrzennego gminy Szydłowo zatwierdzonego uchwałą Nr XXXVIII/417/2021 Rady Gminy Szydłowo z dnia 24 września 2021 r.

2. Integralną część uchwały stanowią:

- 1) załącznik nr 1 – stanowiący część graficzną zwaną „rysunkiem zmiany planu”, opracowany w skali 1:1000 zatytułowany: „Zmiana miejscowego planu zagospodarowania przestrzennego gminy Szydłowo w obrębie wsi Dolaszewo, dla działki oznaczonej nr ewid. 431/4”;
- 2) załącznik nr 2 – stanowiący rozstrzygnięcie Rady Gminy Szydłowo o sposobie rozpatrzenia uwag wniesionych do projektu zmiany planu;
- 3) załącznik nr 3 – stanowiący rozstrzygnięcie Rady Gminy Szydłowo o sposobie realizacji inwestycji z zakresu infrastruktury technicznej, zapisanych w zmianie planu, które należą do zadań własnych gminy oraz o zasadach ich finansowania;
- 4) załącznik nr 4 – dokument elektroniczny zawierający dane przestrzenne.

3. Granice obszaru objętego zmianą planu określa rysunek zmiany planu.

§ 2. Ilekroć w niniejszej uchwale jest mowa o terenie – należy przez to rozumieć obszar wyznaczony na rysunku zmiany planu liniami rozgraniczającymi, o określonym przeznaczeniu i zasadach zagospodarowania, oznaczony symbolem.

§ 3. Ustala się przeznaczenie terenu:

- 1) teren rolniczy z zakazem zabudowy, oznaczony na rysunku zmiany planu symbolem 1R;
- 2) teren obsługi podróżnych, oznaczony na rysunku zmiany planu symbolem 1KOO.

§ 4. W zakresie zasad ochrony i kształtowania ładu przestrzennego ustala się: zakaz lokalizacji napowietrznych sieci infrastruktury technicznej, z wyjątkiem inwestycji celu publicznego.

§ 5. W zakresie zasad ochrony środowiska, przyrody i krajobrazu oraz zasad kształtowania krajobrazu ustala się:

- 1) zakaz lokalizacji przedsięwzięć, mogących zawsze znacząco oraz potencjalnie oddziaływać na środowisko z wyjątkiem inwestycji celu publicznego;
- 2) w zakresie gospodarki odpadami nakaz zagospodarowania odpadów, zgodnie z przepisami odrębnymi.

§ 6. W zakresie zasad ochrony dziedzictwa kulturowego i zabytków, w tym krajobrazów kulturowych oraz dóbr kultury współczesnej nie podejmuje się ustaleń.

§ 7. W zakresie zasad kształtowania przestrzeni publicznych w rozumieniu przepisów ustawy o planowaniu i zagospodarowaniu przestrzennym nie podejmuje się ustaleń.

§ 8. W zakresie granic i sposobów zagospodarowania terenów lub obiektów podlegających ochronie, ustalonych na podstawie odrębnych przepisów, terenów górniczych, a także obszarów szczególnego zagrożenia powodzią, obszarów osuwania się mas ziemnych, krajobrazów priorytetowych określonych w audycie krajobrazowym oraz w planie zagospodarowania przestrzennego województwa ustala się ochronę Głównego Zbiornika Wód Podziemnych nr 125 "Wałcz - Piła" granice, którego określają przepisy odrębne, poprzez zabudowę i zagospodarowanie terenu objętego niniejszą zmianą planu, zgodnie z ustaleniami niniejszej uchwały i przepisami odrębnymi.

§ 9. W zakresie szczegółowych zasad i warunków scalania i podziałów nieruchomości na podstawie przepisów odrębnych nie podejmuje się ustaleń.

§ 10. W zakresie szczególnych warunków zagospodarowania terenu oraz ograniczenia w jego użytkowaniu ustala się:

- 1) uwzględnienie w zagospodarowaniu i zabudowie działek budowlanych ograniczeń wynikających z odległości technicznych od sieci infrastruktury technicznej, zgodnie z przepisami odrębnymi;
- 2) nakaz uwzględnienia w zagospodarowaniu i zabudowie działek ograniczeń wynikających z istniejącej sieci gazociągowej wysokiego ciśnienia DN 350 Piła – Wałcz wraz ze strefą kontrolowaną, zgodnie z przepisami odrębnymi;
- 3) dla istniejącego gazociągu wysokiego ciśnienia DN 350 Piła – Wałcz, wybudowanego w 1974 r., wyznacza się maksymalną strefę kontrolowaną wynoszącą 130,0 m, po 65,0 m na stronę od osi gazociągu, zgodnie z oznaczeniem na rysunku zmiany planu; w przypadku lokalizowania obiektów budowlanych, drzew i krzewów względem istniejącej sieci gazociągowej wysokiego ciśnienia w odległościach mniejszych niż w maksymalnej strefie kontrolowanej określonej na rysunku zmiany planu, nakazuje się zachowanie przepisów odrębnych z uwzględnieniem:
  - a) w strefach kontrolowanych w określonych przepisami odległościach nie należy wznosić wybranych obiektów budowlanych i terenowych, urządzać stałych składów i magazynów oraz podejmować działań mogących spowodować uszkodzenie gazociągu podczas jego użytkowania,
  - b) w strefach kontrolowanych nie mogą rosnąć drzewa w odległości mniejszej niż 3,0 m licząc od osi gazociągu do pni drzew,
  - c) odległości krawędzi jezdni dróg publicznych od istniejących gazociągów, zgodnie z przepisami odrębnymi,
  - d) skrzyżowanie gazociągu z drogami i innymi inwestycjami liniowymi, zgodnie z przepisami odrębnymi,
  - e) wszelkie prace w strefie kontrolowanej mogą być prowadzone tylko po wcześniejszym uzgodnieniu sposobu ich wykonania z właściwym operatorem sieci gazowej, zgodnie z przepisami odrębnymi;
- 4) w przypadku lokalizacji obiektów budowlanych stanowiących przeszkody lotnicze obowiązują przepisy odrębne.

§ 11. W zakresie zasad modernizacji, rozbudowy i budowy systemów komunikacji ustala się:

- 1) dopuszczenie budowy, przebudowy, rozbudowy, odbudowy terenu obsługi podróźnych;
- 2) dopuszczenie lokalizacji sieci uzbrojenia technicznego w terenie obsługi podróźnych, zgodnie z przepisami odrębnymi;

3) zapewnienie miejsc przeznaczonych na parkowanie pojazdów zaopatrzonych w kartę parkingową, zgodnie z przepisami odrębnymi.

**§ 12.** W zakresie zasad modernizacji, rozbudowy i budowy systemów infrastruktury technicznej ustala się:

- 1) dopuszczenie budowy, przebudowy, rozbudowy, odbudowy i remontów sieci i urządzeń infrastruktury technicznej, zgodnie z przepisami odrębnymi;
- 2) odprowadzanie wód opadowych i roztopowych, zgodnie z przepisami odrębnymi;
- 3) zaopatrzenie w energię elektryczną z sieci elektroenergetycznej;
- 4) realizację inwestycji elektroenergetycznych oraz usuwanie kolizji projektowanych obiektów z istniejącymi sieciami elektroenergetycznymi zgodnie z przepisami odrębnymi;
- 5) zasady ochrony przeciwpożarowej – należy uwzględnić przepisy ochrony przeciwpożarowej w zakresie zaopatrzenia w wodę, dróg pożarowych, zgodnie z przepisami w sprawie przeciwpożarowego zaopatrzenia w wodę oraz dróg pożarowych a także przepisami prawa budowlanego.

**§ 13.** W zakresie sposobów i terminów tymczasowego zagospodarowania, urządzania i użytkowania nie podejmuje się ustaleń.

**§ 14.** Dla terenu rolniczego z zakazem zabudowy, o powierzchni ok. 0,3330 ha oznaczonego na rysunku zmiany planu symbolem 1R ustala się:

- 1) w zakresie zasad kształtowania zabudowy oraz wskaźników zagospodarowania terenu:
  - a) tereny rolnicze w tym grunty rolne,
  - b) dopuszczenie zadrzewień śródpolnych,
  - c) dopuszczenie lokalizacji dojazdów, dojazdów, zbiorników wodnych, sieci i urządzeń infrastruktury technicznej, zgodnie z przepisami odrębnymi,
  - d) dopuszczenie budowli rolniczych,
  - e) wysokość budowli rolniczych: do 4,0 m;
- 2) zasady obsługi w zakresie komunikacji drogowej: dostęp z drogi publicznej, znajdującej się poza granicami zmiany planu, zgodnie z przepisami odrębnymi.

**§ 15.** Dla terenu obsługi podróżnych o powierzchni 0,0749 ha, oznaczonego na rysunku zmiany planu symbolem 1KOO ustala się:


- 1) lokalizację terenu obsługi podróżnych;
- 2) w zakresie zasad kształtowania zabudowy oraz wskaźników zagospodarowania terenu:
  - a) lokalizację zatoki autobusowej,
  - b) dopuszczenie budowy, przebudowy, rozbudowy, odbudowy układu komunikacyjnego,
  - c) dopuszczenie wiat autobusowych, przystankowych, peronowych,
  - d) zakaz budowy budynków,
  - e) dopuszczenie chodników, dróg pieszo – rowerowych, rowerowych,
  - f) dopuszczenie lokalizacji infrastruktury technicznej, dojazdów, dojazdów.

**§ 16.** Ustala się wysokość stawki procentowej, służącej naliczaniu jednorazowej opłaty od wzrostu wartości nieruchomości związanej z uchwaleniem zmiany planu w wysokości 0%.

**§ 17.** Wykonanie uchwały powierza się Wójtowi Gminy Szydłowo.

**§ 18.** Uchwała wchodzi w życie po upływie 14 dni od dnia ogłoszenia jej w Dzienniku Urzędowym Województwa Wielkopolskiego.

Przewodniczący Rady Gminy  
(-) Elżbieta Kliber

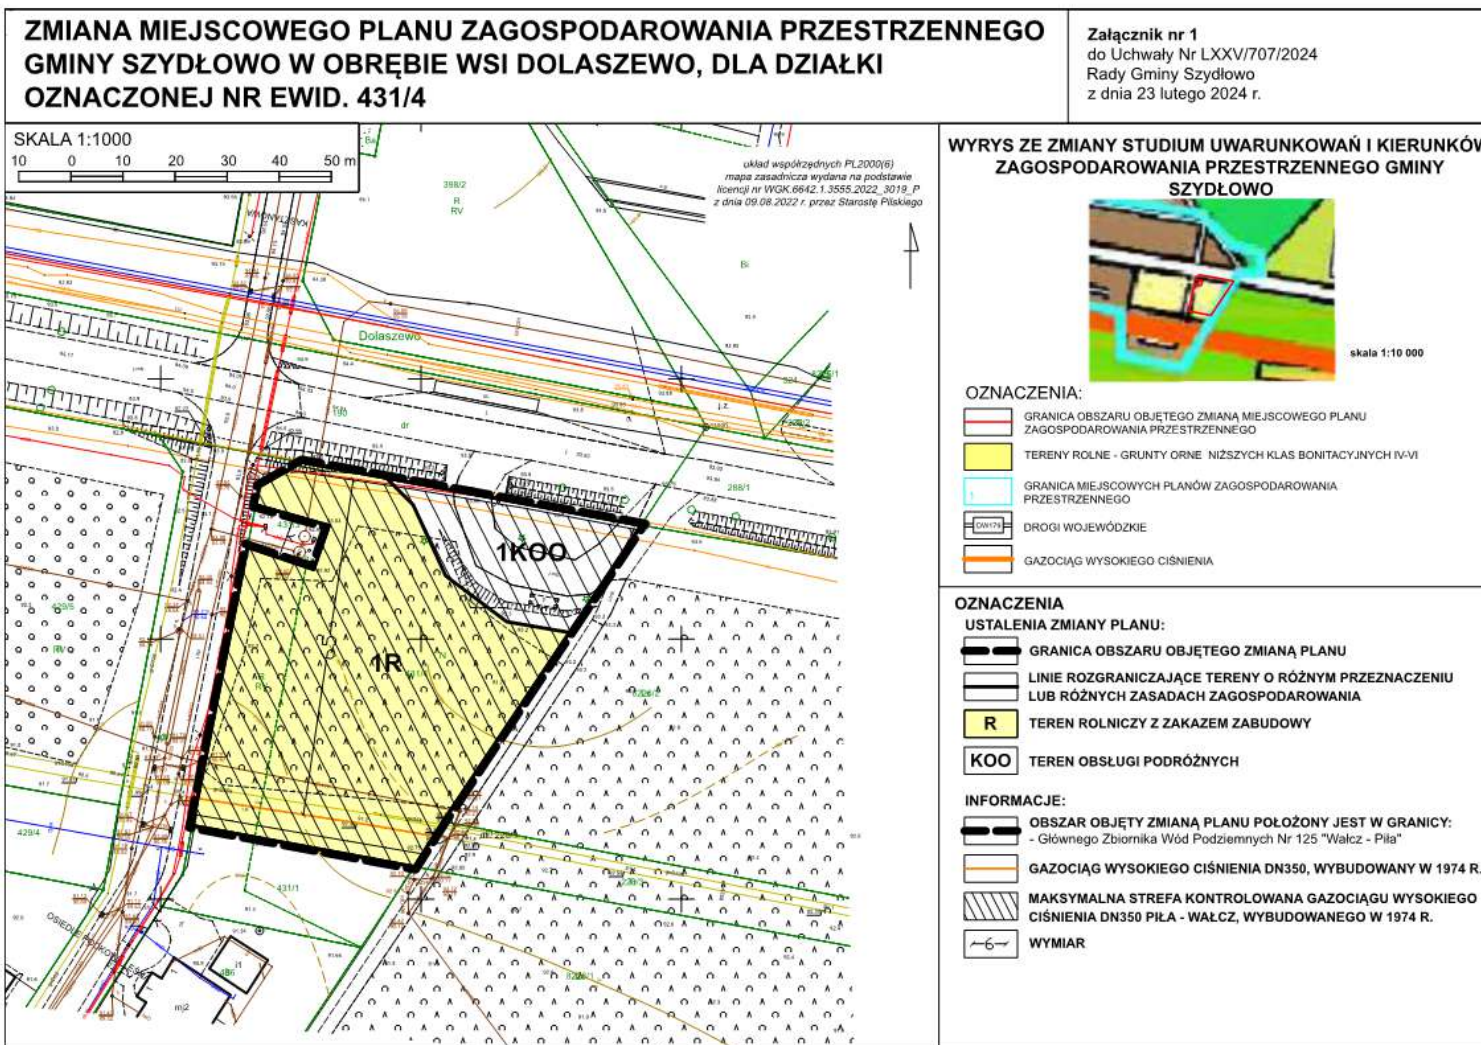

Załącznik Nr 2  
do uchwały Nr LXXV/707/2024  
Rady Gminy Szydłowo  
z dnia 23 lutego 2024 r.

## **ROZSTRZYGNIĘCIE RADY GMINY SZYDŁOWO**

### **Rozstrzygnięcie o sposobie rozpatrzenia uwag do projektu zmiany miejscowego planu zagospodarowania przestrzennego gminy Szydłowo w obrębie wsi Dolaszewo, dla działki oznaczonej nr ewid. 431/4.**

Na podstawie art. 20 ust 1 ustawy z dnia 27 marca 2003r. o planowaniu i zagospodarowaniu przestrzennym (Dz. U. 2023 r. poz. 977, 1506, 1597, 1688, 1890, 2029, 2739), w związku z art. 67 ust. 3 ustawy z dnia 7 lipca 2023 r. o zmianie ustawy o planowaniu i zagospodarowaniu przestrzennym oraz niektórych innych ustaw (Dz. U. z 2023 r., poz. 1688), Rada Gminy Szydłowo rozstrzyga co następuje:

§ 1. 1. Nie wniesiono uwag do projektu zmiany miejscowego planu zagospodarowania przestrzennego gminy Szydłowo w obrębie wsi Dolaszewo, dla działki oznaczonej nr ewid. 431/4.

2. Rozstrzygnięcie o sposobie rozpatrzenia uwag wniesionych do projektu ww. zmiany planu jest bezprzedmiotowe.

Załącznik Nr 3  
do uchwały Nr LXXV/707/2024  
Rady Gminy Szydłowo  
z dnia 23 lutego 2024 r.

## ROZSTRZYGNIĘCIE RADY GMINY SZYDŁOWO

### **o sposobie realizacji inwestycji z zakresu infrastruktury technicznej, zapisanych w zmianie miejscowego planu zagospodarowania przestrzennego gminy Szydłowo w obrębie wsi Dolaszewo, dla działki oznaczonej nr ewid. 431/4, które należą do zadań własnych gminy oraz o zasadach ich finansowania**

Na podstawie art. 20 ust. 1 ustawy z dnia 27 marca 2003 r. o planowaniu i zagospodarowaniu przestrzennym (Dz. U. 2023 r. poz. 977, 1506, 1597, 1688, 1890, 2029, 2739), w związku z art. 67 ust. 3 ustawy z dnia 7 lipca 2023 r. o zmianie ustawy o planowaniu i zagospodarowaniu przestrzennym oraz niektórych innych ustaw (Dz. U. z 2023 r., poz. 1688), Rada Gminy Szydłowo rozstrzyga, co następuje:

**§ 1.** Sposób realizacji zapisanych w zmianie planu miejscowego inwestycji z zakresu infrastruktury technicznej:

1. Zadania w zakresie infrastruktury technicznej prowadzić będą właściwe podmioty, w kompetencji których leży rozwój sieci: wodociągowej, kanalizacji sanitarnej, energetycznej, gazociągowej, ciepłowniczej zgodnie z ustaleniami zmiany planu miejscowego oraz na podstawie przepisów odrębnych.

2. Zadania w zakresie gospodarki odpadami realizowane będą zgodnie z przepisami odrębnymi.

**§ 2.** Finansowanie inwestycji z zakresu infrastruktury technicznej, określonych w planie miejscowym, odbywać się będą m. in. poprzez:

1. Wydatki z budżetu gminy.

2. Współfinansowanie środkami zewnętrznymi, poprzez budżet gminy – w ramach m.in.

- a) dotacji unijnych,
- b) dotacji samorządu województwa,
- c) dotacji i pożyczek z funduszy celowych,
- d) kredytów i pożyczek bankowych,
- e) innych środków zewnętrznych.

Załącznik Nr 4  
do uchwały Nr LXXV/707/2024  
Rady Gminy Szydłowo  
z dnia 23 lutego 2024 r.

Zalacznik4.gml

**dokument elektroniczny zawierający dane przestrzenne**