
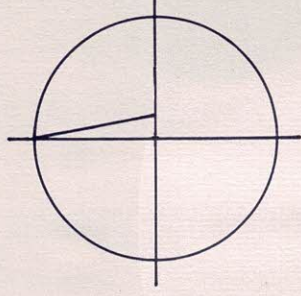


...skiej i Spokojnej

AGOSPODAROWANIA PRZESTRZENNEGO

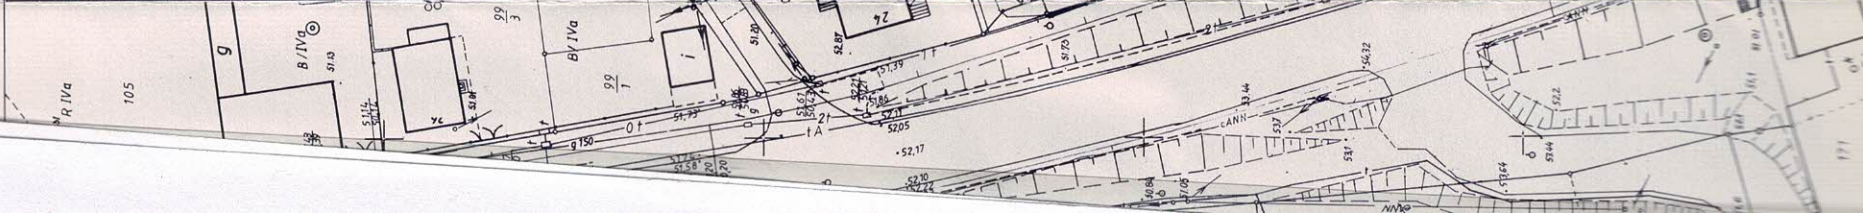

OZNACZENIA

| |
|-----|
| |
| |
| |
| |
| EE |
| NOP |
| URP |
| K |
| RO |
| RZ |

GRANICA ZMIANY PLANU
LINIE ROZGRANICZAJĄCE TERENY O RÓŻNYM
SPOSOBIE UŻYTKOWANIA
NIEPRZEKRACZALNE LINIE ZABUDOWY
TERENY ENERGETYKI
TERENY PRZEPOMPOWNI ŚCIEKÓW
TERENY USŁUG RZEMIOSŁA PRODUKCYJNEGO
TERENY KOMUNIKACJI
TERENY UPRAW OGRODNICZYCH
TERENY ŁĄK I PASTWISK

ZMIANA PLANU ZOSTAŁA UCHWALONA
PRZEZ RADĘ MIEJSKĄ W UJŚCIU
UCHWAŁĄ NR IV/33/99.....
Z DNIA .. 17 LUTEGO 1999

UCHWAŁĘ OGŁOSZONO W DZIENNIKU
URZĘDOWYM WOJEWÓDZTWA
WIELKOPOLSKIEGO NR 20 POZ. 415
Z DNIA 23 kwietnia 1999r

AUTOR:

Mieczysław Karpiński

Mieczysław Karpiński

mgr inż.

uprawnienia urbanistyczne

Nr 1300/92

PRZEWODNICZĄCY
Rady Miejskiej w Ujściu

Jerzy Koźma
inż. Jerzy Koźma