


SKALA 1:10000

MIASTA UJŚCIE ORAZ GMINY UJŚCIE

rysunek zmiany planu

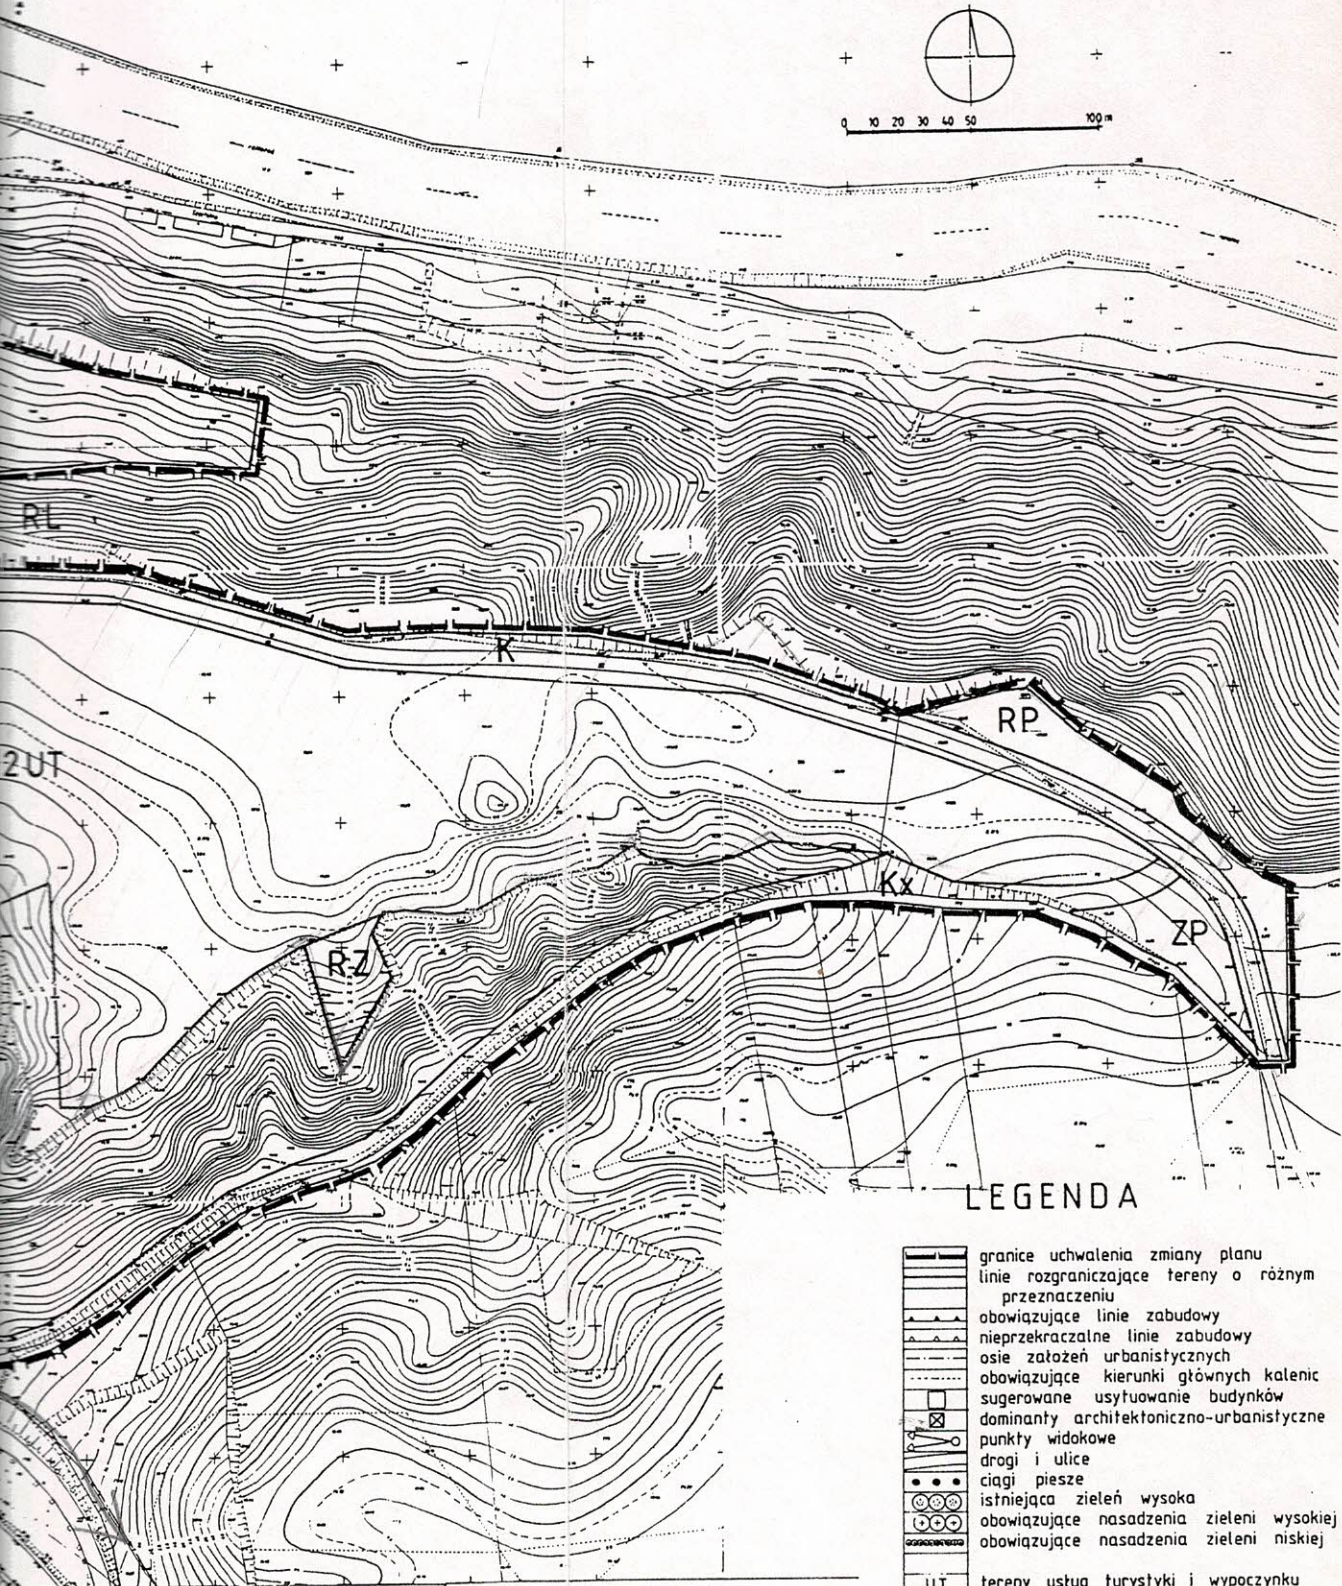

LEGENDA

	granice uchwalenia zmiany planu
	linie rozgraniczające tereny o różnym przeznaczeniu
	obowiązujące linie zabudowy
	nieprzekraczalne linie zabudowy
	osie założeń urbanistycznych
	obowiązujące kierunki głównych kalenic
	sugerowane usytuowanie budynków
	dominanty architektoniczno-urbanistyczne
	punkty widokowe
	drogi i ulice
	ciagi piesze
	istniejąca zielen wysoka
	obowiązujące nasadzenia zieleni wysokiej
	obowiązujące nasadzenia zieleni niskiej
	tereny usług turystyki i wypoczynku
	tereny usług sportu
	tereny cmentarzy
	tereny zieleni urządzonej
	tereny zieleni nieurządzonej
	tereny łąk i pastwisk
	tereny upraw polowych
	tereny komunikacji drogowej
	tereny parkingów wydzielonych
	tereny wydzielonych ciągów pieszych
	tereny istniejącej zabudowy mieszkaniowej jednorodzinnej oraz zagrodowej

DO UCHWAŁY NR XIV/166/2000
SKIEJ W UJŚCIU Z DNIA 29.06.2000

ZESPÓŁ AUTORSKI:

mgr inż. Mieczysław Karpiński

inż. Halina Nowacka

mgr inż. Piotr Stróżyński

GŁOSZONO W DZIENNIKU URZĘDOWYM
WA WIELKOPOLSKIEGO NR 64
29. IX. 2000 r.