










MIĘDZYGOSIADZKA GMINA UJŚCIE

PLAN OGÓLNEGO ZAGOSPODAROWANIA


SKALA 1:1000 

ZAKŁĄCZNIK DO UCHWAŁY NR XXIII | 266 | 2001r.
RADY MIEJSKIEJ W UJŚCIU
Z DNIA 22. X. 2001r.
UCHWAŁA OGŁOSZONA W DZIENNIKU URZĘDOWYM
WOJEWÓDZTWA WIELKOPOLSKIEGO NR 147
Z DNIA 29 LISTOPADA 2001r.

OZNACZENIA

	GRANICA OPRACOWANIA
	LINIE ROZGRANICZAJĄCE TERENY
	NIEPRZEKRACZALNE LINIE ZABUDOWY
	OBOWIAZUJĄCE LINIE ZABUDOWY
	TEREN ZABUDOWY MIESZKANIOWEJ
	WYMAGANE USYTUOWANIE KALENICY
	PROJEKTOWANA STUDNIA
	PROJEKTOWANA PRZYD. OCZYSZCZALNIA ŚCIEKÓW
	TEREN KOMUNIKACJI

WICEPRZEWODNICZĄCY
Rady Miejskiej w Ujściu
Gładki
inż. / Ludwik / Gładki

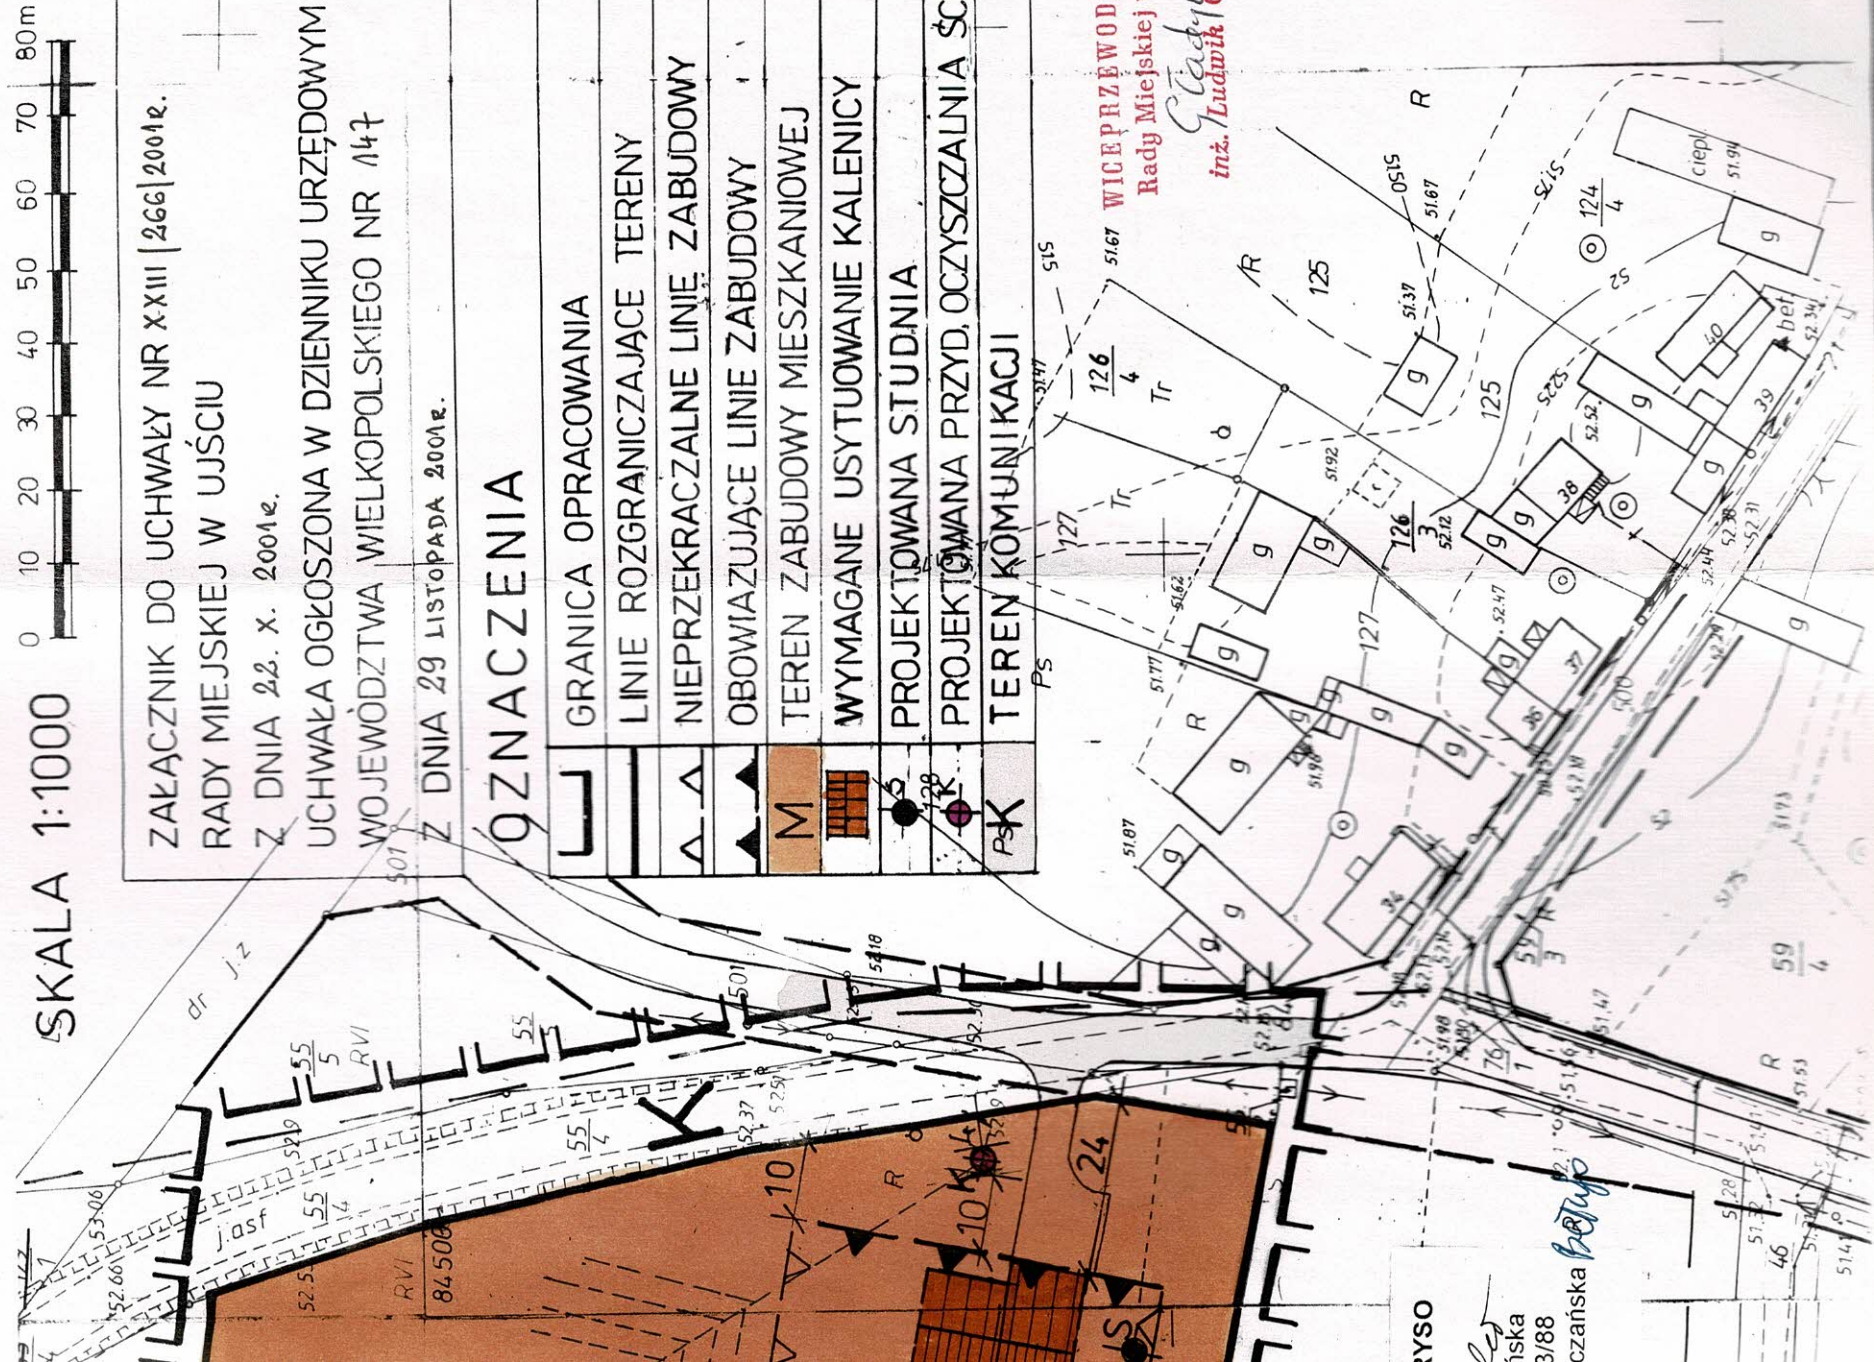

RYSO
Polska
3/88
czarnaśka *betup*