




WIEJSKI PLAN ZAGOSPODAROWANIA PRZESTRZENNEGO WSI ŁUGI UJSKIE

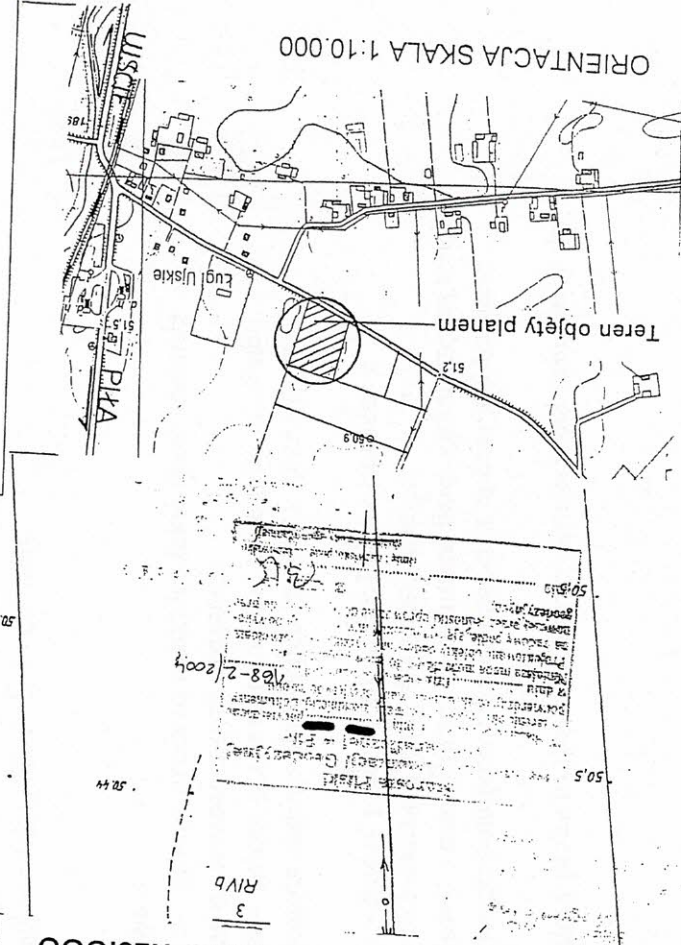

WYRYS
 ZE STUDIUM UWARUNKOWAŃ I KIERUNKÓW
 ZAGOSPODAROWANIA PRZESTRZENNEGO
 GMINY UJSKIE
 skala 1:25.000



SKALA 1:1000

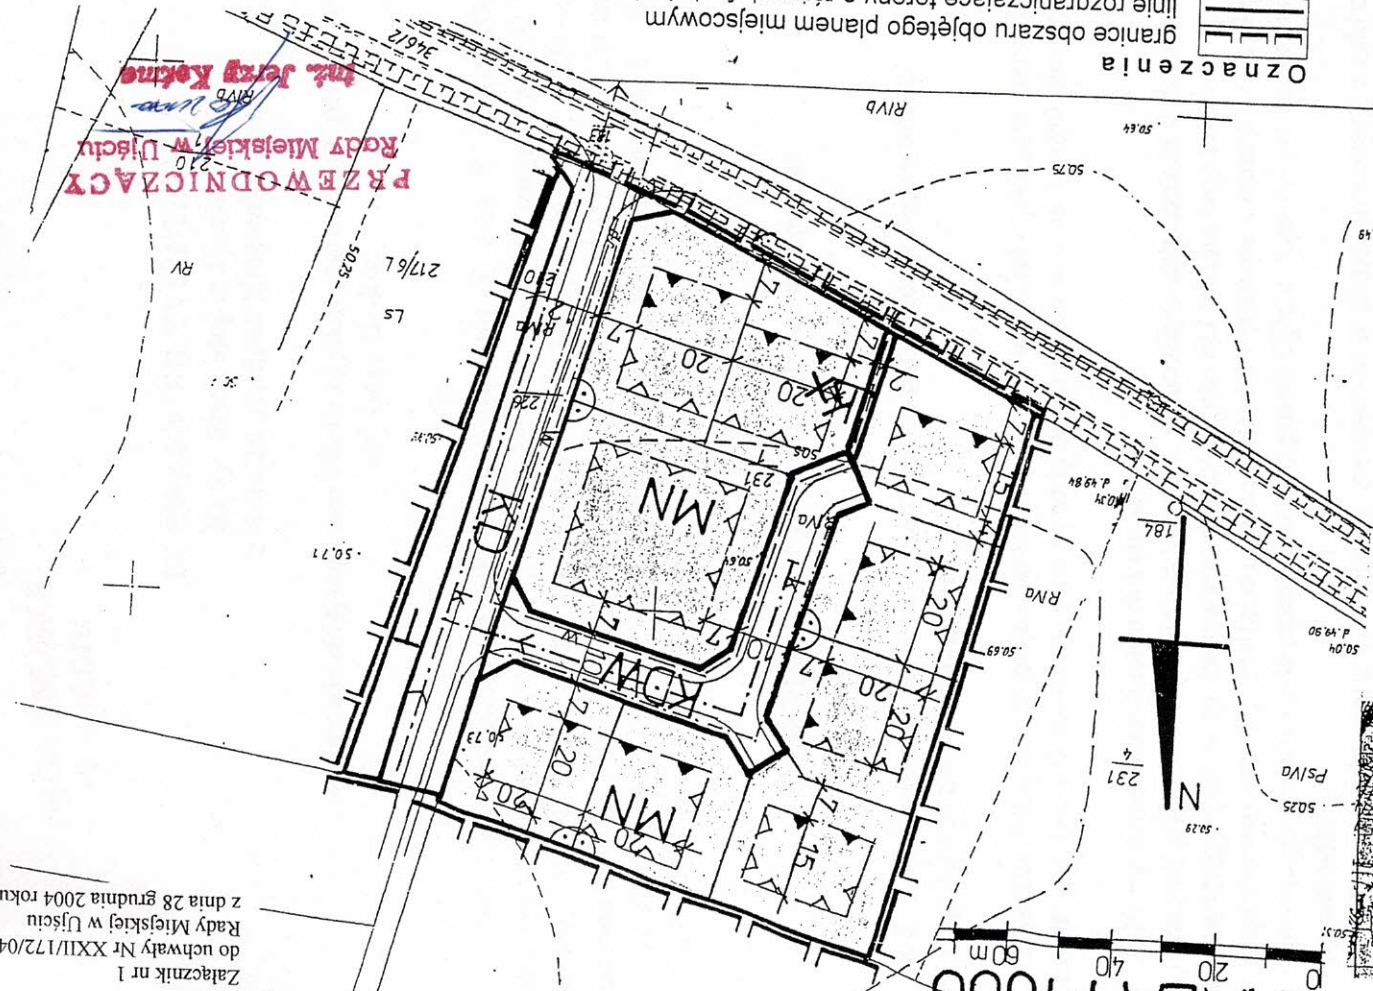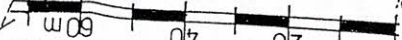

Oznaczenia

	granice obszaru objętego planem miejscowym
	linie rozgarniające tereny o różnych funkcjach
	linie podziału wewnętrznego
	obowiązujące linie zabudowy
	nieprzekraczalne linie zabudowy
	tereny zabudowy mieszkaniowej (jednorodzinnej)
	tereny komunikacji publicznej
	tereny komunikacji wewnętrznej
	ciąg pieszy
	pas techniczny
	projektowana sieć wodociągowa
	projektowana sieć kanalizacji ściekowej
	projektowana sieć elektroenergetyczna

granice obszaru objętego planem miejscowym
 linie rozgarniające tereny o różnych funkcjach
 linie podziału wewnętrznego
 obowiązujące linie zabudowy
 nieprzekraczalne linie zabudowy
 tereny zabudowy mieszkaniowej (jednorodzinnej)
 tereny komunikacji publicznej
 tereny komunikacji wewnętrznej
 ciąg pieszy
 pas techniczny
 projektowana sieć wodociągowa
 projektowana sieć kanalizacji ściekowej
 projektowana sieć elektroenergetyczna

PROJEKTOWANIE URBANISTYCZNE KRYSO
 mgr inż. arch. KRYSZYNA SOBIESZCZANSKA
 64-920 Pila ul. Wawelska 56/2
 nr Z-250 Zachodniej Okręgowej Izby Urbanistów
 mgr inż. arch. WITOLD SOBIESZCZANSKI

Załącznik nr 1 do uchwały Nr XXII/172/04
 Rady Miejskiej w Ujściu z dnia 28.XII.2004
 uchwałą ogłoszona w Dzienniku Urzędowy
 Województwa Wielkopolskiego
 z dnia 14.II.2005r. poz. 517
 Nr 21

Załącznik nr 1
 do uchwały Nr XXII/172/04
 Rady Miejskiej w Ujściu
 z dnia 28 grudnia 2004 roku