



RADA MIEJSKA
W UJŚCIU

MIEJSCOWY PLAN ZAGOSPODAROWANIA PRZESTRZENNEGO WSI ŁUGI UJSKIE W GMINIE UJŚCIE

rysunek planu

skala 1:1 000




STUDIUM UWARUNKOWAŃ I KIERUNKÓW
ZAGOSPODAROWANIA PRZESTRZENNEGO
GMINY UJŚCIE



WYRYS skala 1:25 000

GRANICA OBSZARU OBJĘTEGO PLANEM

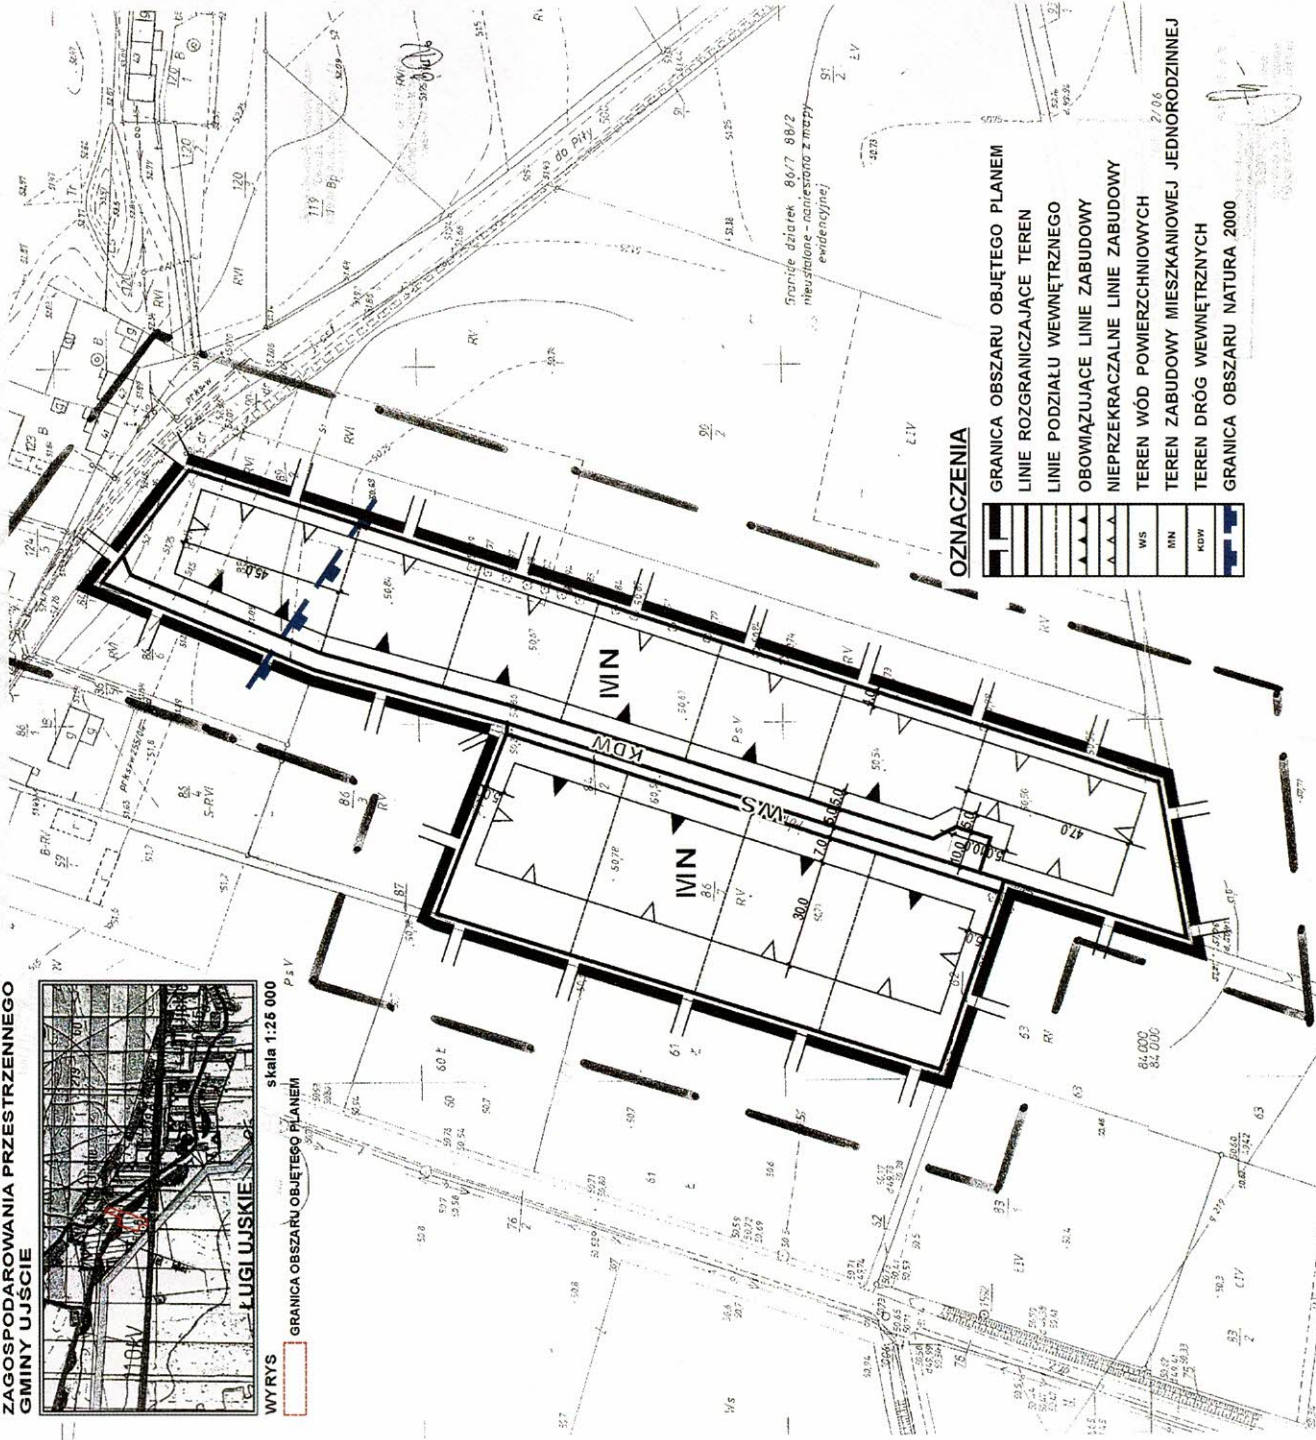

OZNACZENIA

	GRANICA OBSZARU OBJĘTEGO PLANEM
	LINE ROZGRANICZAJĄCE TEREN
	LINE PODZIAŁU WEWNĘTRZNEGO
	OBOWIĄZUJĄCE LINE ZABUDOWY
	NIEPRZEKRACZALNE LINE ZABUDOWY
	TEREN WÓD POWIERZCHNIOWYCH
	TEREN ZABUDOWY MIESZKANIOWEJ JEDNORODZINNEJ
	TEREN DRÓG WEWNĘTRZNYCH
	GRANICA OBSZARU NATURA 2000

OPRACOWAŁ ZESPÓŁ
mgr inż. arch. LIDIJA KAGZOROWSKIEJ
członek ZOUIU nr Z-366/

ZAŁĄCZNIK NR 1 DO UCHWAŁY NR XXV.225.2008
RADY MIEJSKIEJ W UJŚCIU Z DNIA 23.12.2008 R.
OPUBLIKOWANEJ W DZIENNIKU URZĘDOWYM WOJEWÓDZTWA
WIELKOPOLSKIEGO NR 185... POZ. 2008 Z DNIA 06.01.2009 r.



PRZEWODNICZĄCY
Rady Miejskiej w Ujściu
Koźma
inż. Jęży Koźma