


# PRZENNEGO

## Oznaczenia:

- granice planu
- linie rozgraniczające tereny o różnych funkcjach
- ▲ obowiązujące linie zabudowy
- △ nieprzekraczalne linie zabudowy
- //// pasy terenów MN, MW/U, ZP, nad liniami infrastruktury tech.
- MN** teren zabudowy mieszkaniowej jednorodzinnej
- MW/U** teren zabudowy mieszkaniowej wielorodzinnej i usługowej
- ZP** tereny zieleni urządzonej
- ZP/US** teren zieleni urządzonej i usług sportu
- KD** teren drogi publicznej
- KDW** tereny dróg wewnętrznych

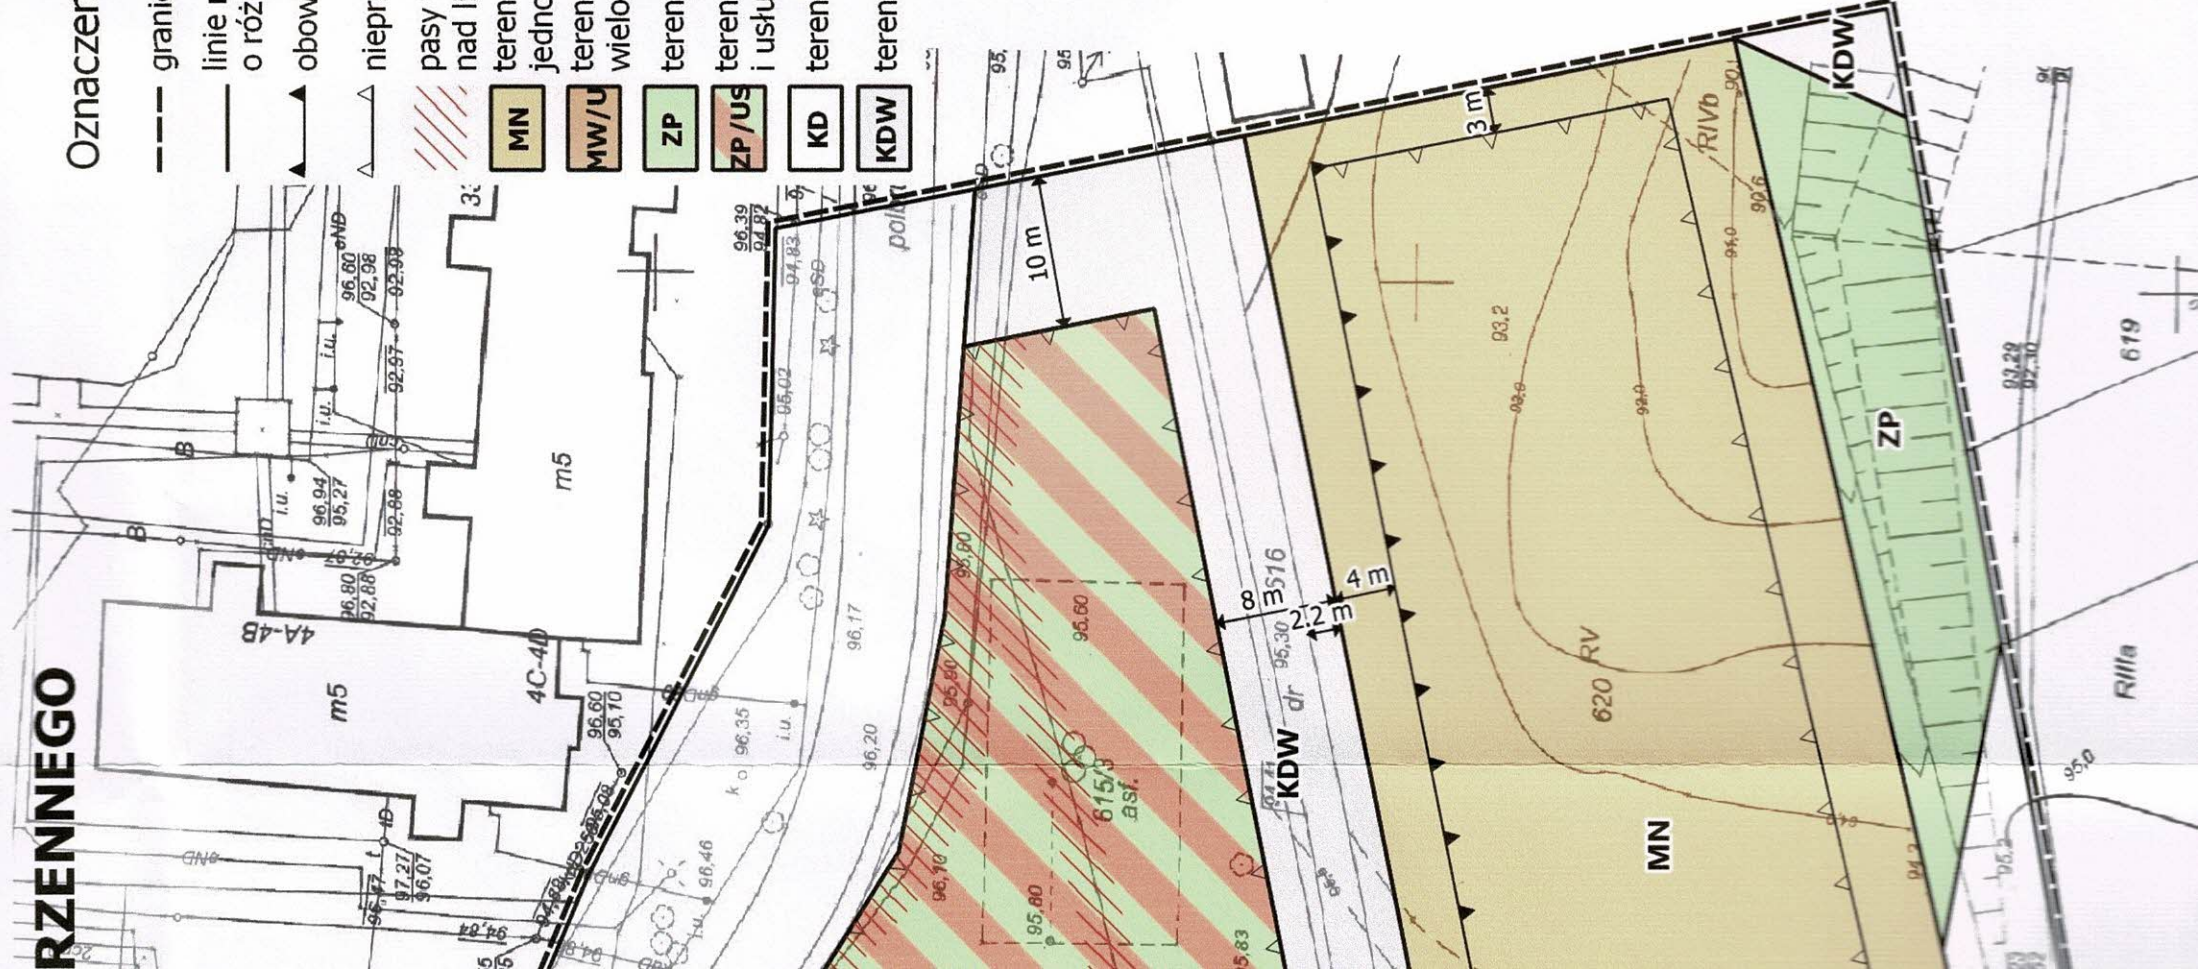

Załącznik nr 1  
do uchwały nr  
XXVI/176/2017  
z 29 listopada 2017 roku

