DZIENNIK URZĘDOWY WOJEWÓDZTWA ŁÓDZKIEGO

Łódź, dnia 16 sierpnia 2000 r. Nr 106

TREŚĆ:
Poz.:

UCHWAŁA RADY MIEJSKIEJ W PIOTRKOWIE TRYBUNALSKIM:

577 - nr XXV/433/2000 z dnia 28 czerwca 2000 r. w sprawie utworzenia obwodów głosowania w Piotrkowie Trybunalskim, w tym dla wyboru Prezydenta Rzeczypospolitej Polskiej..... 2362

UCHWAŁA RADY GMINY RZECZYCA:

578 - nr XXI/47/2000 z dnia 19 lipca 2000 r. w sprawie zmiany uchwały nr 17/98 Zarządu Gminy Rzeczyca z dnia 18 sierpnia 1998 r. w sprawie podziału na obwody głosowania, ustalenia ich granic, numerów oraz wyznaczenia siedzib obwodowych komisji wyborczych..... 2368

UCHWAŁA RADY MIEJSKIEJ W SULEJOWIE:

579 - nr XV/115/2000 z dnia 28 czerwca 2000 r. w sprawie zmiany w ogólnym miejscowym planie zagospodarowania przestrzennego gminy Sulejów zatwierdzonym uchwałą nr IV/26/94 Rady Miejskiej w Sulejowie z dnia 29 listopada 1994 r. - w zakresie umożliwiającym realizację fragmentu przesyłowego gazociągu w/c Dn.500 Piotrków Trybunalski - Bobry, na obszarze gminy Sulejów..... 2368

UCHWAŁA RADY GMINY W WIELGOMŁYNACH:

580 - nr XVII/29/00 z dnia 29 czerwca 2000 r. w sprawie utworzenia obwodów głosowania..... 2372

UCHWAŁA RADY MIEJSKIEJ W WIELUNIU:

581 - nr XXIV/154/00 z dnia 30 czerwca 2000 r. w sprawie zmian miejscowego planu zagospodarowania przestrzennego miasta i gminy Wieluń..... 2373

UCHWAŁA RADY GMINY ŻELECHLINEK:

582 - nr XVIII/109/2000 z dnia 26 czerwca 2000 r. w sprawie utworzenia stałych obwodów głosowania na obszarze Gminy Żelechlinek..... 2382

UCHWAŁA RADY GMINY I MIASTA ŻYCHLIN:

583 - nr 136/XXVIII/2000 z dnia 4 lipca 2000 r. w sprawie zmiany Statutu Gminy i Miasta Żychlin..... 2382

578

UCHWAŁA NR XXI/47/2000 RADY GMINY RZECZYCA

z dnia 19 lipca 2000 roku

w sprawie zmiany uchwały Nr 17/98 Zarządu Gminy Rzeczyca z dnia 18 sierpnia 1998 r. w sprawie podziału na obwody głosowania, ustalenia ich granic, numerów oraz wyznaczenia siedzib obwodowych komisji wyborczych.

Na podstawie art. 30 ust. 2 ustawy z dnia 16 lipca 1998 r. Ordynacja wyborcza do rad gmin, rad powiatów i sejmików województw (Dz.U. Nr 95, poz. 602, Nr 160, poz. 1060) oraz art. 22 ust. 1 ustawy z dnia 27 września 1990 r. o wyborze Prezydenta Rzeczypospolitej Polskiej (t.j.: Dz.U. z 2000 r. Nr 47, poz. 544) uchwala się, co następuje:

§ 1

W załączniku do uchwały Nr 17/98 Zarządu Gminy Rzeczyca z dnia 18 sierpnia 1998 r. w sprawie podziału na obwody głosowania, ustalenia ich granic, numerów oraz wyznaczenia siedzib obwodowych komisji wyborczych (Dz. Urz. Woj. Piotrkowskiego Nr 17, poz. 272) w części tabelarycznej - wiersz 1, kolumna 2 po słowach „Granice obwodu głosowania" dodaje się wyrazy „według sołectw".

§ 2

Wykonanie uchwały powierza się Zarządowi Gminy Rzeczyca.

§ 3

Uchwała podlega ogłoszeniu w Dzienniku Urzędowym Województwa Łódzkiego oraz zostaje podana do publicznej wiadomości przez wywieszenie na tablicy ogłoszeń Urzędu Gminy w Rzeczycy.

§ 4

Uchwała wchodzi w życie z dniem ogłoszenia.

Przewodniczący Rady
Gminy Rzeczyca:
Leon Eugeniusz Karwat

579

UCHWAŁA NR XV/115/2000 RADY MIEJSKIEJ W SULEJOWIE

z dnia 28 czerwca 2000 roku

w sprawie zmiany w ogólnym miejscowym planie zagospodarowania przestrzennego gminy Sulejów zatwierdzonym uchwałą Nr IV/26/94 Rady Miejskiej w Sulejowie z dnia 29 listopada 1994 roku (Dz. Urz. Woj. Piotrkowskiego Nr 28, poz. 164) w zakresie umożliwiającym realizację fragmentu przesyłowego gazociągu w/c Dn. 500 Piotrków Trybunalski - Bobry, na obszarze gminy Sulejów.

Działając na podstawie art. 18 ust. 2 pkt 5 i art. 40 ust. 1 ustawy z dnia 8 marca 1990 roku o samorządzie gminnym (tekst jednolity: Dz.U. z 1996 roku Nr 13, poz. 74, ze zmianami: z 1996 roku Nr 58, poz. 261, Nr 89, poz. 401, Nr 106, poz. 496, Nr 132, poz. 622 i z 1997 roku Nr 9, poz. 43, Nr 106, poz. 679, Nr 107, poz. 686, Nr 113, poz. 734 i Nr 123, poz. 775) oraz art. 26 ustawy z dnia 7 lipca 1994 roku o zagospodarowaniu przestrzennym (Dz.U. Nr 89, poz. 415, ze zmianami: z 1996 roku Nr 106, poz. 496 oraz z 1997 roku Nr 111, poz. 726 i Nr 113, poz. 885) w wykonaniu uchwały Nr XIX/160/97 Rady Miejskiej w Sulejowie z dnia 19 marca 1997 roku, uchwala się:

zmiany w ogólnym miejscowym planie zagospodarowania przestrzennego gminy Sulejów w zakresie umożliwiającym wydanie decyzji o warunkach zabudowy i zagospodarowania terenu na obszarze realizacji gazociągu w/c DN 500 relacji Piotrków Trybunalski-Bobry.

§ 1

Zmiana ogólnego miejscowego planu zagospodarowania przestrzennego w zakresie ustaleń ogólnych otrzymuje następujące brzmienie:
1.1. Maksymalna strefa ochronna od projektowanego gazociągu wynosi 16,25 mb licząc od osi gazociągu, po obu jego stronach. Realizacja w tej strefie obiektów kubaturowych oraz wszelkich innych obiektów przeznaczonych na stały pobyt ludzi, wymaga każdorazowo uzgodnienia z Mazowieckim Okręgowym Zakładem Gazownictwa w Warszawie (ul. Kruczkowskiego 2) przed wydaniem stosownej decyzji o warunkach zabudowy i zagospodarowania terenu.
1.2. Analogicznych uzgodnień wymagają wszelkie sieci infrastruktury technicznej, realizowane w strefie niezależnie od geometrii ich przebiegu (równolegle, prostopadle, skośnie, ect.).
1.3. Realizacja gazociągu powoduje skutki przestrzenne stanowiące podmiot ustaleń szczegółowych.
1.4. W zakresie ochrony wartości kulturowych ustala się obowiązek zapewnienia nadzoru archeologicznego w pasie strefy wykopu i strefy rekultywacji oraz na wszystkich innych terenach gdzie prowadzone będą prace ziemne związane z wykopami, a także tam, gdzie realizowane będą inwestycje kubaturowe.
1.5. Na terenach zmeliorowanych ustala się obowiązek przywrócenia systemów drenarskich do stanu przedinwestycyjnego.

§ 2

Zmiana ogólnego, miejscowego planu zagospodarowania przestrzennego w zakresie ustaleń szczegółowych otrzymuje następujące brzmienie:

Lp.	Jednostka bilansowa	Ustalenia realizacyjne
1	2	3
1.	SFR	Strefa funkcjonalno-rolnicza. Adaptacja istniejącego układu. Teren upraw rolniczych. Projektuje się realizację na warunkach określonych w projekcie techniczno-roboczym fragmentu gazociągu w/c DN 500 relacji Piotrków Trybunalski – Bobry. Ustala się strefę ochronną = 16,25 mb po obu stronach osi gazociągu. Realizacja w strefie innych, niż związane z przesyłem gazu, elementów infrastruktury technicznej i społecznej - wymaga każdorazowo uzgodnień z Mazowieckim Okręgowym Zakładem Gazownictwa w Warszawie (ul. Kruczkowskiego 2) przed wydaniem stosownej decyzji o warunkach zabudowy i zagospodarowania terenu. Budowa gazociągu na terenach rolnych nie powoduje trwałego wyłączenia gruntów produkcji rolniczej (vide: NSA, sygn. S.A./bk467/96).

§ 3

Traci moc uchwała Nr IV/26/94 Rady Miejskiej w Sulejowie z dnia 29 listopada 1994 roku (Dz. Urz. Woj. Piotrkowskiego Nr 28, poz. 164) w zakresie określonym powyższymi zmianami ustaleń ogólnych i szczegółowych.

§ 4

Integralną częścią niniejszej uchwały jest załącznik graficzny zmian planu ogólnego zagospodarowania przestrzennego: „S1".

§ 5

Zgodnie z art. 10 ust. 3 ustawy o zagospodarowaniu przestrzennym ustala się zerową stawkę procentową służącą naliczeniu opłaty, o której mowa w art. 36 ust. 3 cytowanej ustawy.

§ 6

Przedmiotowe zmiany w miejscowym, ogólnym planie zagospodarowania przestrzennego gminy Sulejów stanowią podstawę prowadzenia gospodarki przestrzennej na obszarach stano-

wiących przedmiot zmian.


§ 7

Uchwała podlega ogłoszeniu w Dzienniku Urzędowym Województwa Łódzkiego.
Wykonanie uchwały powierza się Zarządowi Miejskiemu w Sulejowie.

§ 8

Przedmiotowe zmiany w miejscowym ogólnym planie zagospodarowania przestrzennego gminy Sulejów uzyskują moc powszechnie obowiązującą po upływie 14 dni od dnia ogłoszenia w Dzienniku Urzędowym Województwa Łódzkiego.

Przewodniczący Rady
Gminy w Sulejowie:
Stanisław Baryła

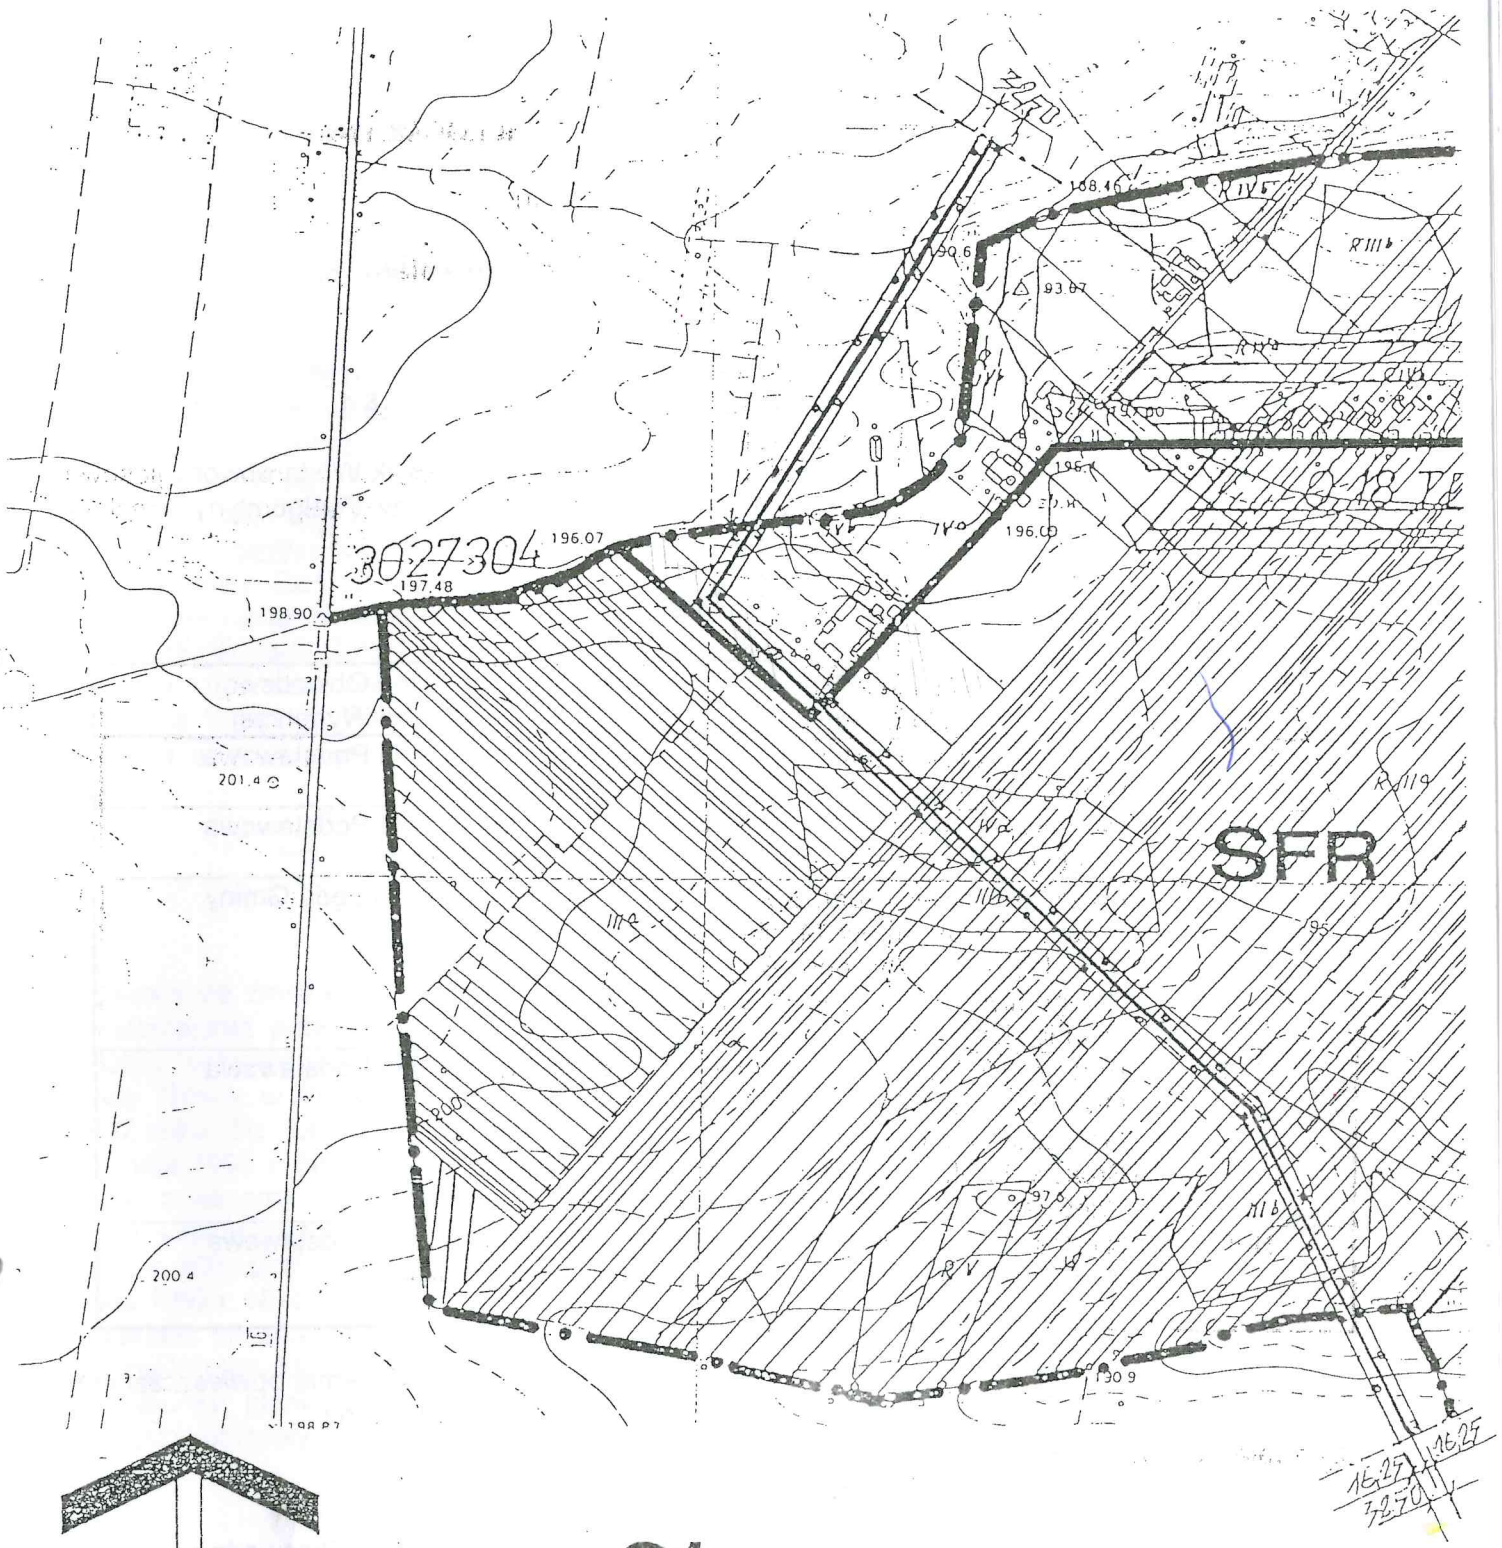

ZAŁĄCZNIK NR S1

SKALA 1 : 10 000

OZNACZENIA :

	OŚ PROJEKTOWANEGO GAZOCIĄGU
	STREFY OCHRONNE
M	TERENY ZABUDOWY MIESZKANIOWEJ
UT	TERENY TURYSTYKI I WYPOCZYNKU
PP	TERENY PRODUKCYJNO-USŁUGOWE
U	TEREN USŁUG
R	TERENY UPRAW ROLNICZYCH
L.RL	TERENY LASÓW I ZADRZEWIEŃ
K.KK	TERENY KOMUNIKACJI KOŁOWEJ
S.SF	STREFY FUNKCJONALNE