

# ZMIANY MIEJSCOWEGO PLANU ZAGOSPODAROWANIA PRZESTRZENNEGO GMINY ZAŁUSKI

Załącznik


do uchwały nr 10/II/98

Rady Gminy w Załuskach


z dnia 29 kwietnia 1998 r.

RYSUNEK NR

1 : 5 0 0 0

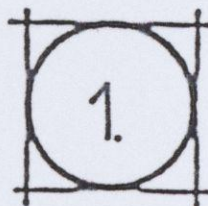

## KORYCISKA

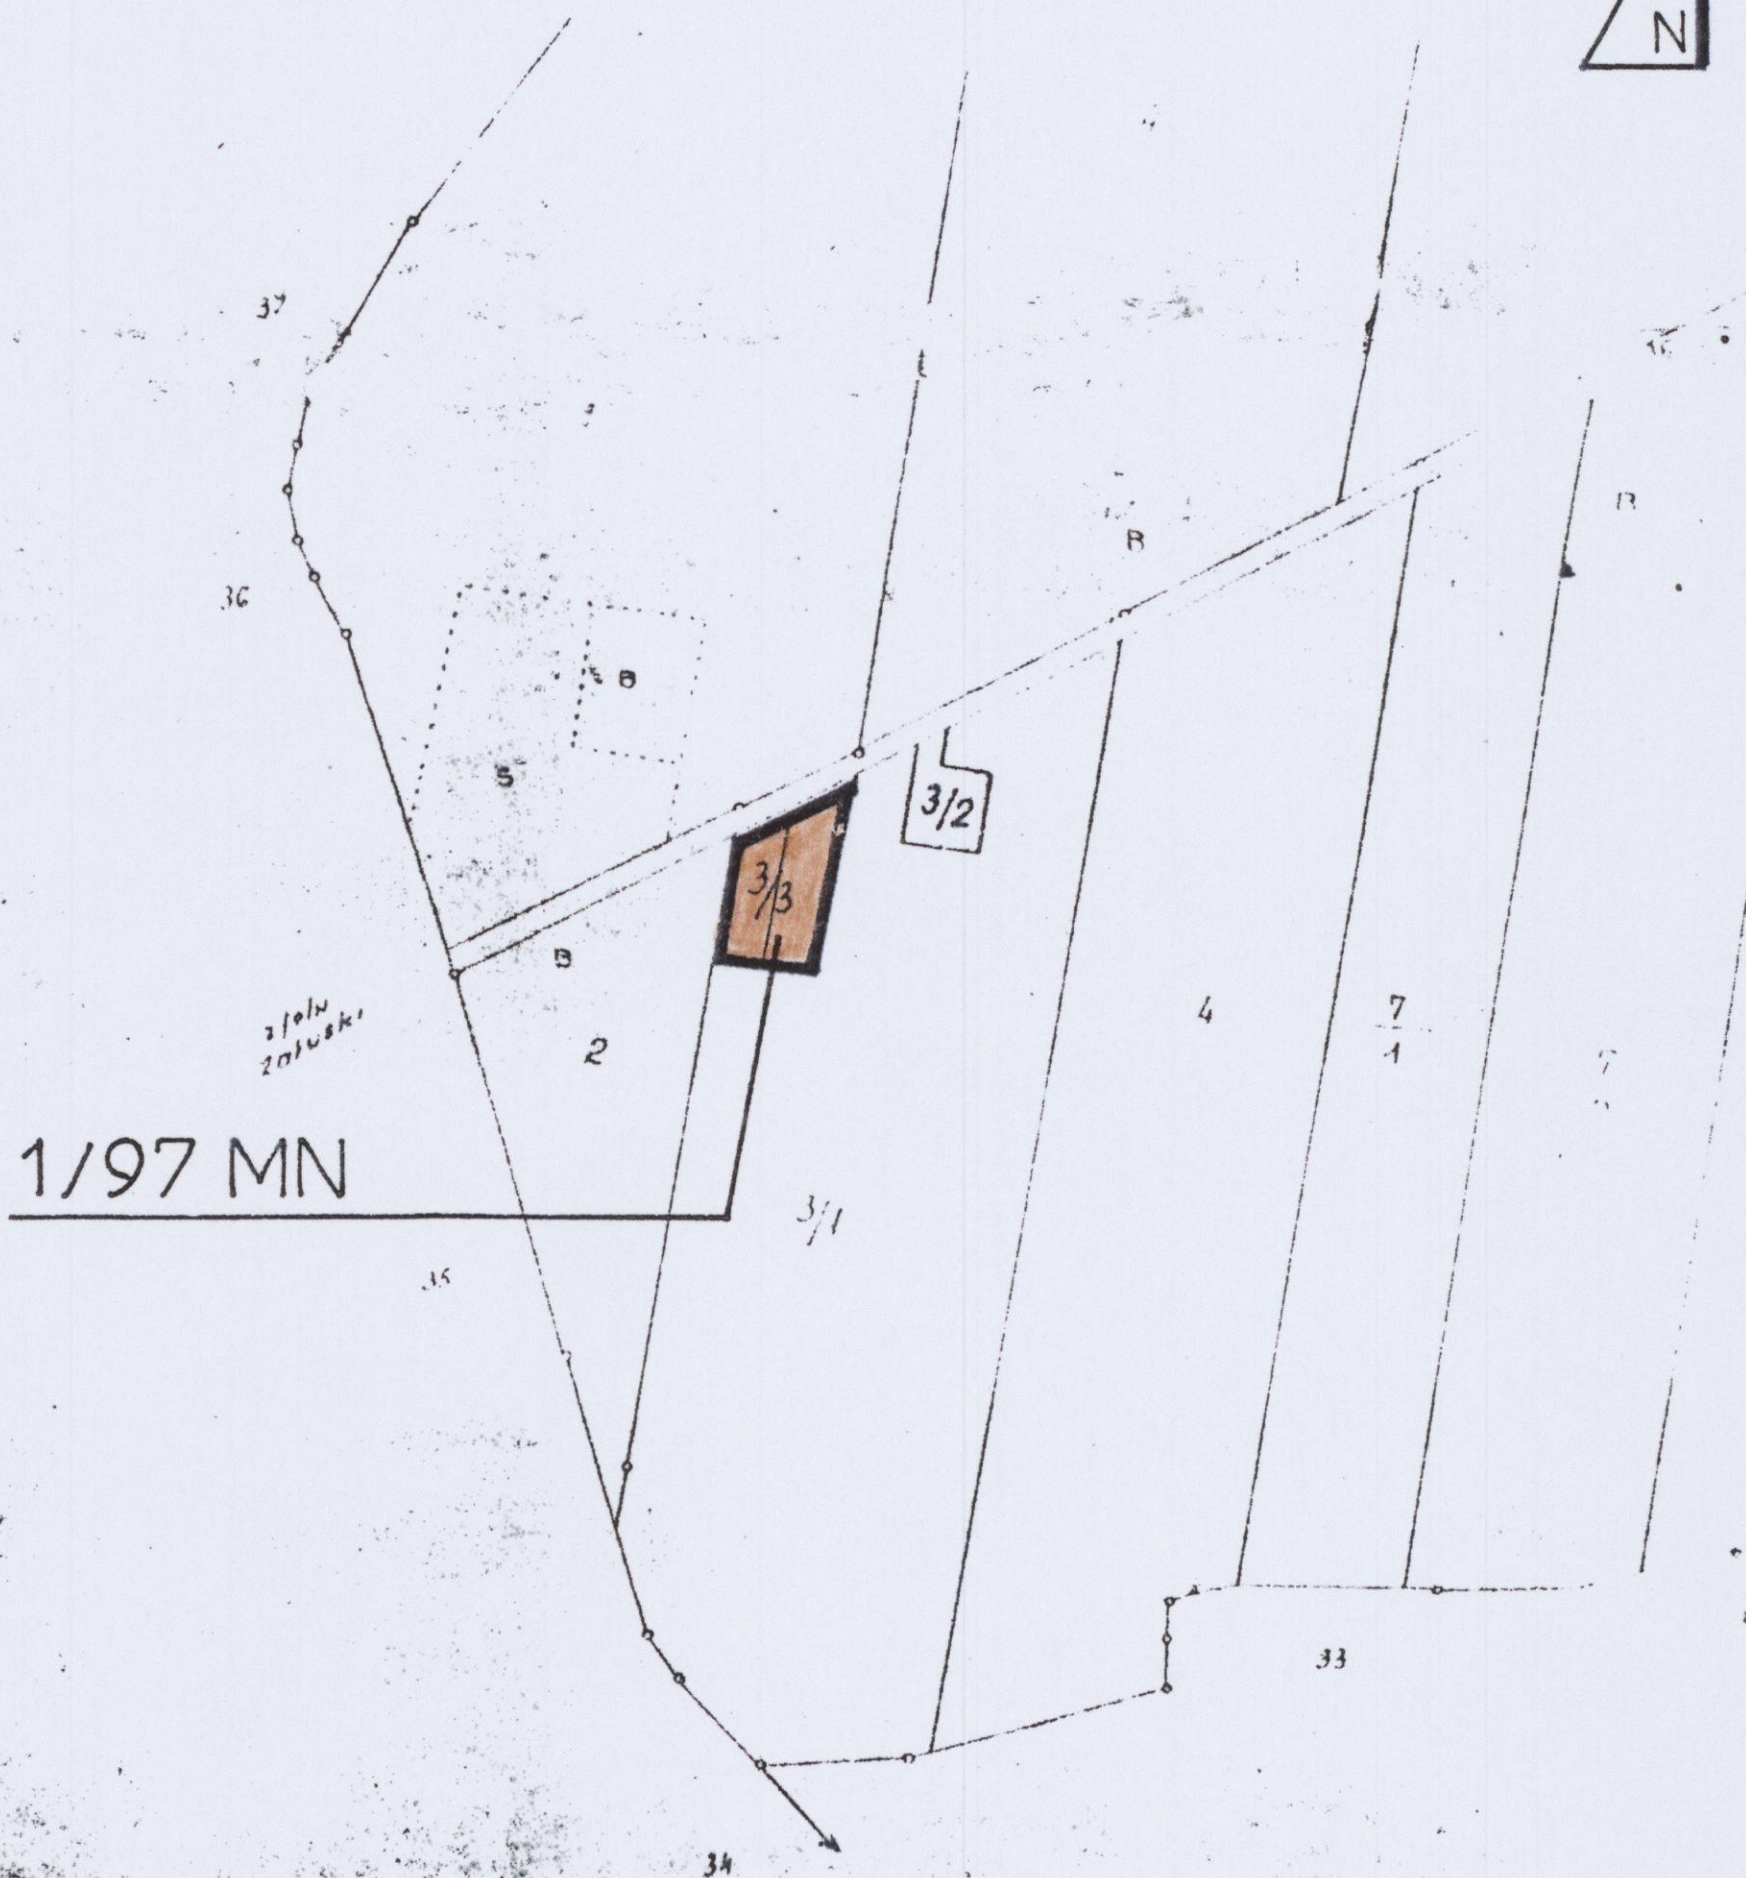

### Opracowanie:

arch. arch: Stanisław Korpanty  
Grzegorz Piekarski  
Sławomir Tabor

mgr inż. arch. Stanisław Korpanty  
ul. Witosa 9/53, tel. (0 28) 7 40 39

06-400 CIECHOMÓW

—upr. urbanistyczne MGPiB nr 257/88  
—uprawniony projektant w specjalności architektonicznej, Cie-52/91

PRZEWODNICZĄCY  
Rady Gminy

Tadeusz Ziemiński



# ZMIANY MIEJSCOWEGO PLANU ZAGOSPODAROWANIA PRZESTRZENNEGO GMINY ZAŁUSKI

Załącznik

do uchwały nr 10/II/98

Rady Gminy w Załuskach



z dnia 29 kwietnia 1998r.

RYSUNEK NR

1 : 5 0 0 0

7

## SŁOTWIN

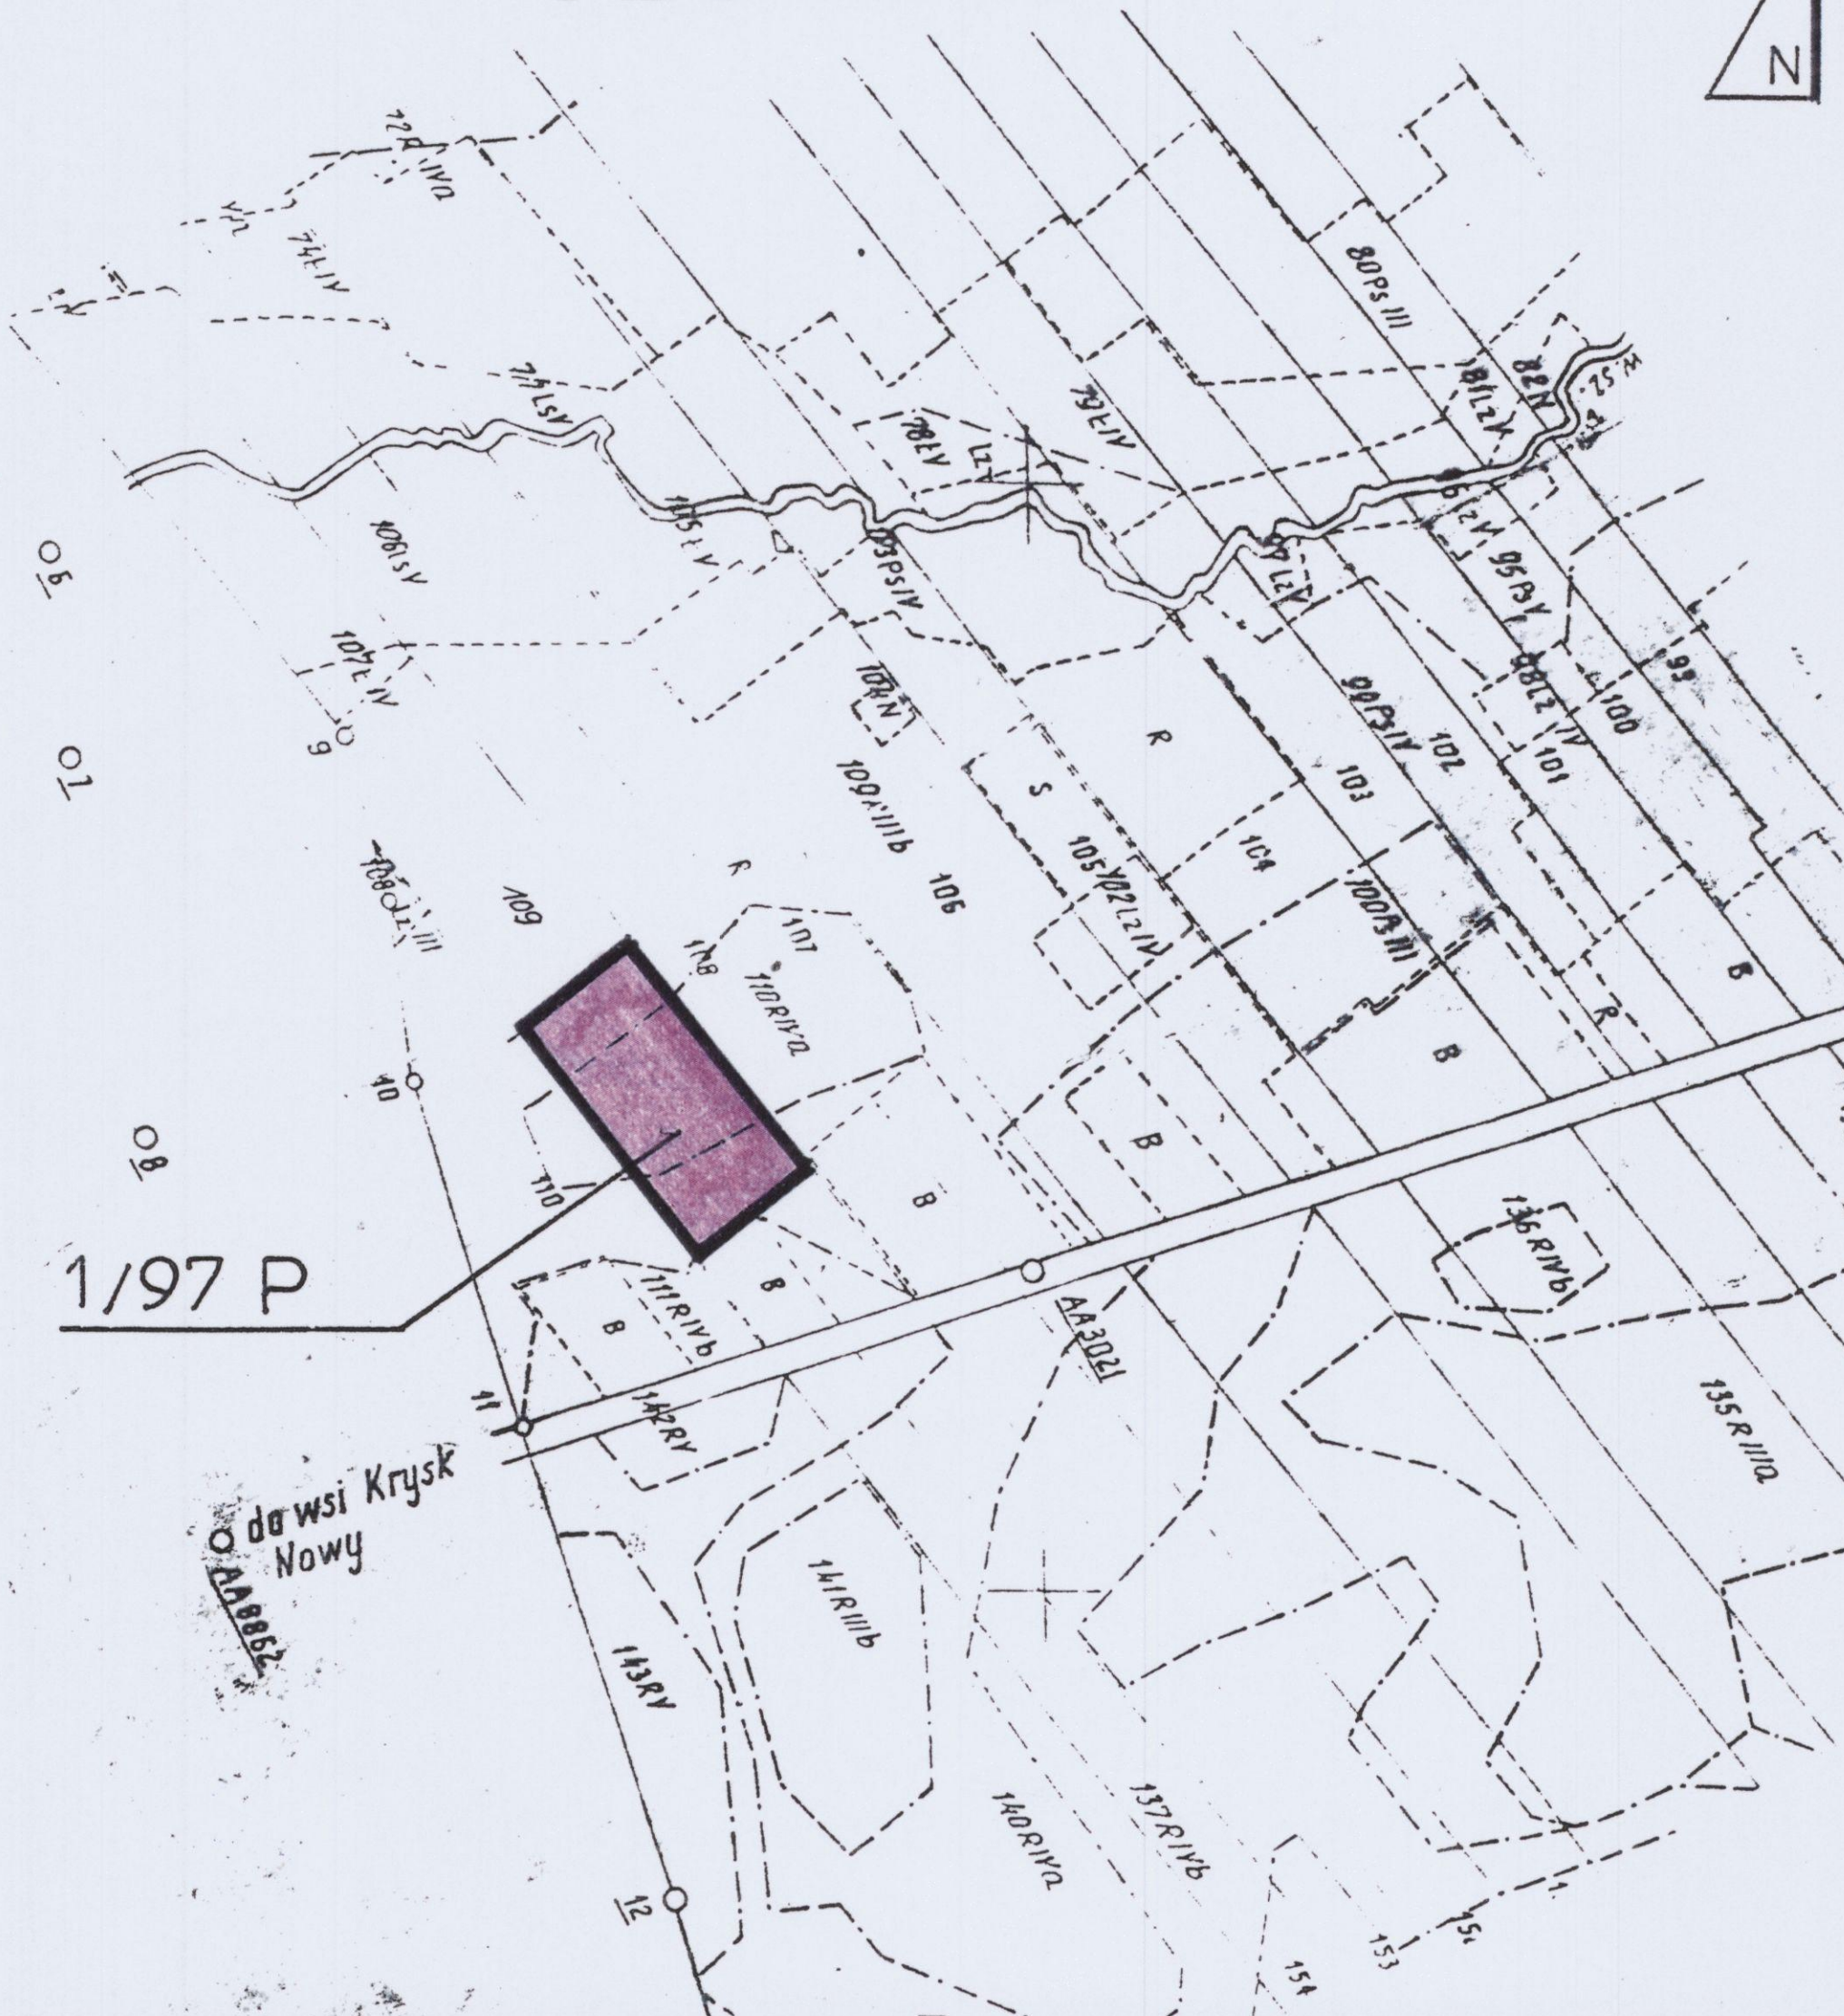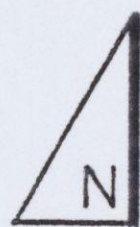

### Opracowanie:

arch.arch: Stanisław Korpanty  
Grzegorz Piekarski  
Sławomir Tabor

mgr inż. arch. Stanisław Korpanty  
ul. Witosa 9/53, tel. (0-23) 72-40-39

06-400 Ciechanów

—upr. urbanistyczne MGPIB nr 267/88  
—uprawniony projektant w specjalności architektonicznej, Cie-52/91

PRZEWODNIOZĄCY  
Rady Gminy

Tadeusz Ziemiński



# ZMIANY MIEJSCOWEGO PLANU ZAGOSPODAROWANIA PRZESTRZENNEGO GMINY **ZAŁUSKI**


Załącznik  
do uchwały nr 10/II/98  
Rady Gminy w Załuskach  
z dnia 29 kwietnia 1998

RYSUNEK NR

1 : 10000

83.

## KORYCISKA

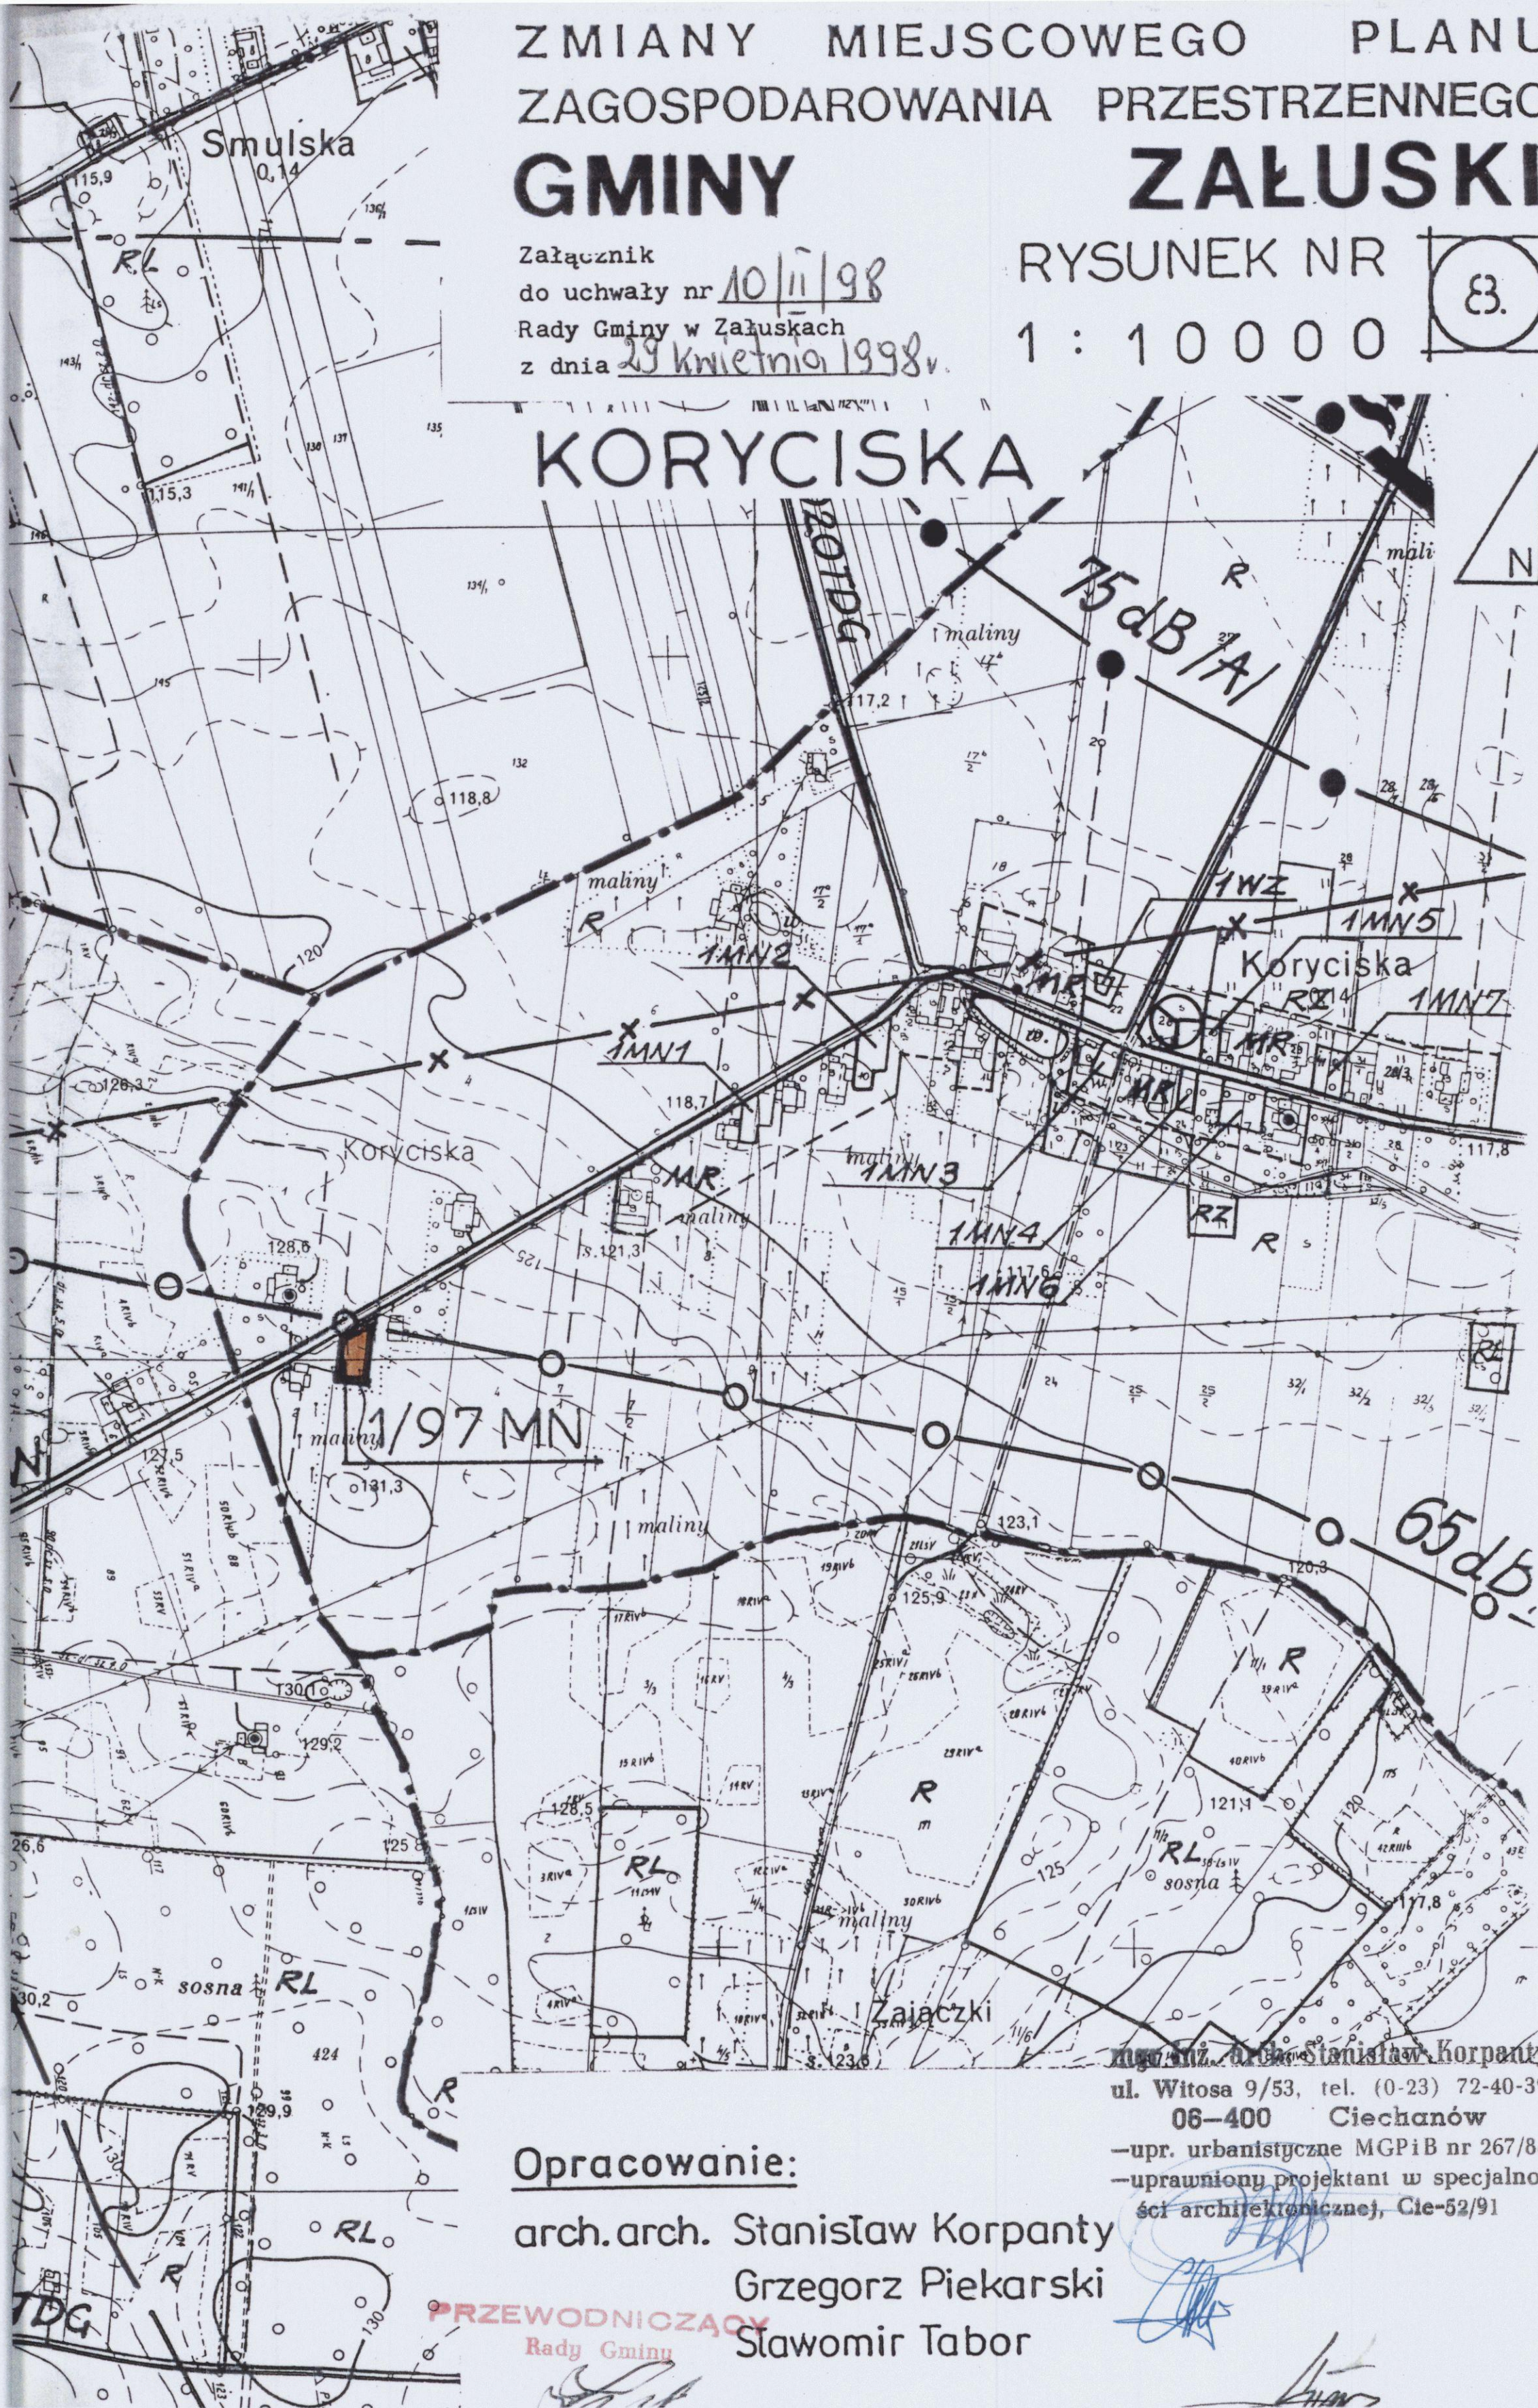

Opracowanie:

arch. arch. Stanisław Korpanty  
Grzegorz Piekarski  
Sławomir Tabor

mgr inż. arch. Stanisław Korpanty  
ul. Witosa 9/53, tel. (0-23) 72-40-39  
06-400 Ciechanów  
—upr. urbanistyczne MGPIB nr 267/88  
—uprawniony projektant w specjalno-  
ści architektonicznej, Cie-52/91




## 11.

z dnia 29 kwietnia 1998 r.

$$1 : 10000$$

$\triangle N$

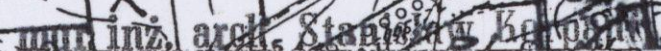

ul. Witoska 9/53, tel. (0-23) 72-40-39

06-400 Ciecznów

—upr. urbanistyczne MGPIB nr 267/88

—uprawniony projektant w specjalności architektonicznej, Cie-52/91

arch. arch. Stanisław Korpanty<sup>sc</sup>  
Grzegorz Piekarski

PRZEWODNIOT