

Załącznik

do uchwały nr 82/XIII/2000

Rady Gminy w Załuskach

z dnia 30.06.2000 r.

RYSUNEK NR

1 : 5 ○ ○ ○

4.

OZNACZENIA:

MN - granica zmiany planu
- teren zabudowy mieszkaniowej



arch.arch: Stanisław Korpanty
Grzegorz Piekarski

mgr inż. arch. Stanisław Korpanty
ul. Witosa 9/53, tel. (0-23) 72-40-39
06-400 Ciechanów

upr. urbanistyczne MGPIB nr 267/88
-uprawniony projektant w specjalno-
ści architektonicznej, Cie-52/91

ZMIANY MIEJSCOWEGO PLANU ZAGOSPODAROWANIA PRZESTRZENNEGO GMINY ZAŁUSKI

Załącznik
do uchwały nr 82/XIII/2000
Rady Gminy w Załuskach
z dnia 30.06.2000 r.

RYSUNEK NR

1 : 5 0 0 0

13.


OLSZYNY NOWE

OZNACZENIA:

- granica zmiany planu
- teren zabudowy mieszkaniowej



grunty

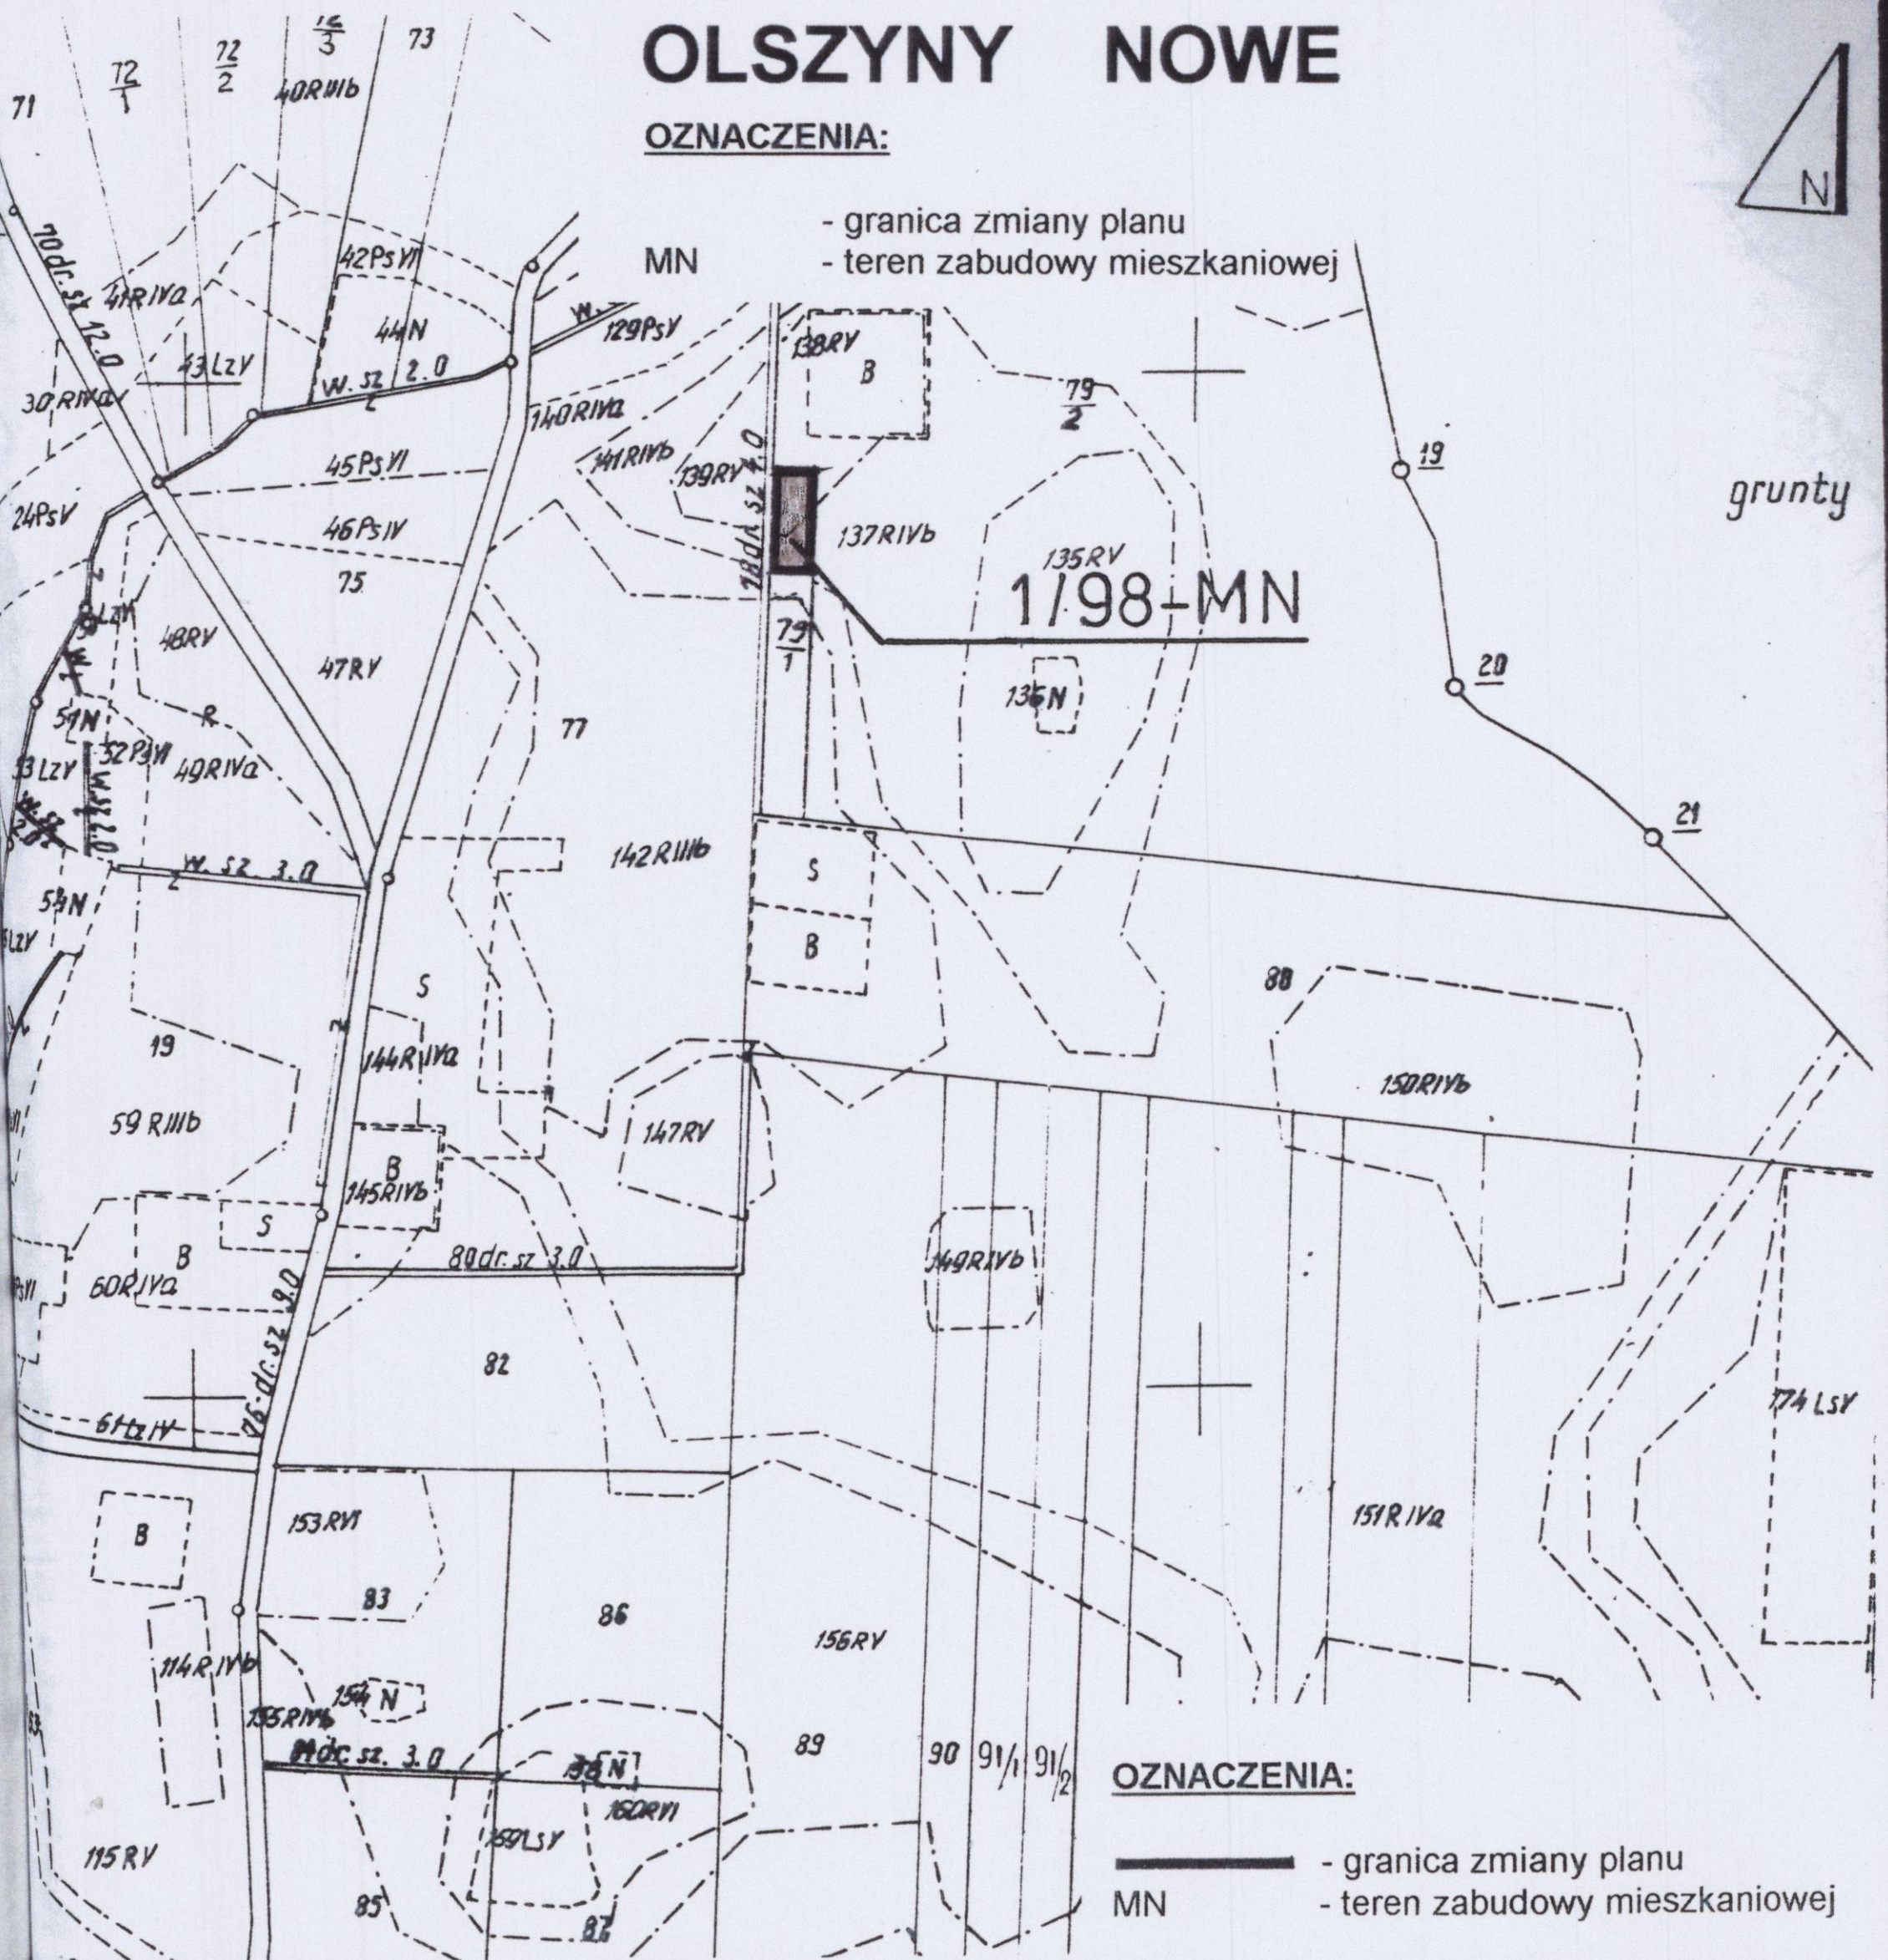

OZNACZENIA:

- granica zmiany planu
- teren zabudowy mieszkaniowej

Opracowanie:

arch.arch: Stanisław Korpanty
Grzegorz Piekarski
Sławomir Tabor

mgr inż. arch. Stanisław Korpanty
ul. Witosa 9/53, tel. (0-23) 72-40-39
06-400 Ciechanów
upr. architektoniczne MGPIB nr 267/88
uprawniony projektant w specjalności architektonicznej, Cie-52/91

ZMIANY MIEJSCOWEGO PLANU ZAGOSPODAROWANIA PRZESTRZENNEGO GMINY **ZAŁUSKI**


Załącznik
do uchwały nr 82/XIII/2000
Rady Gminy w Załuskach
z dnia 30.06.2000r.

RYSUNEK NR

1 : 5 0 0 0

15.

OLSZYNY STARE

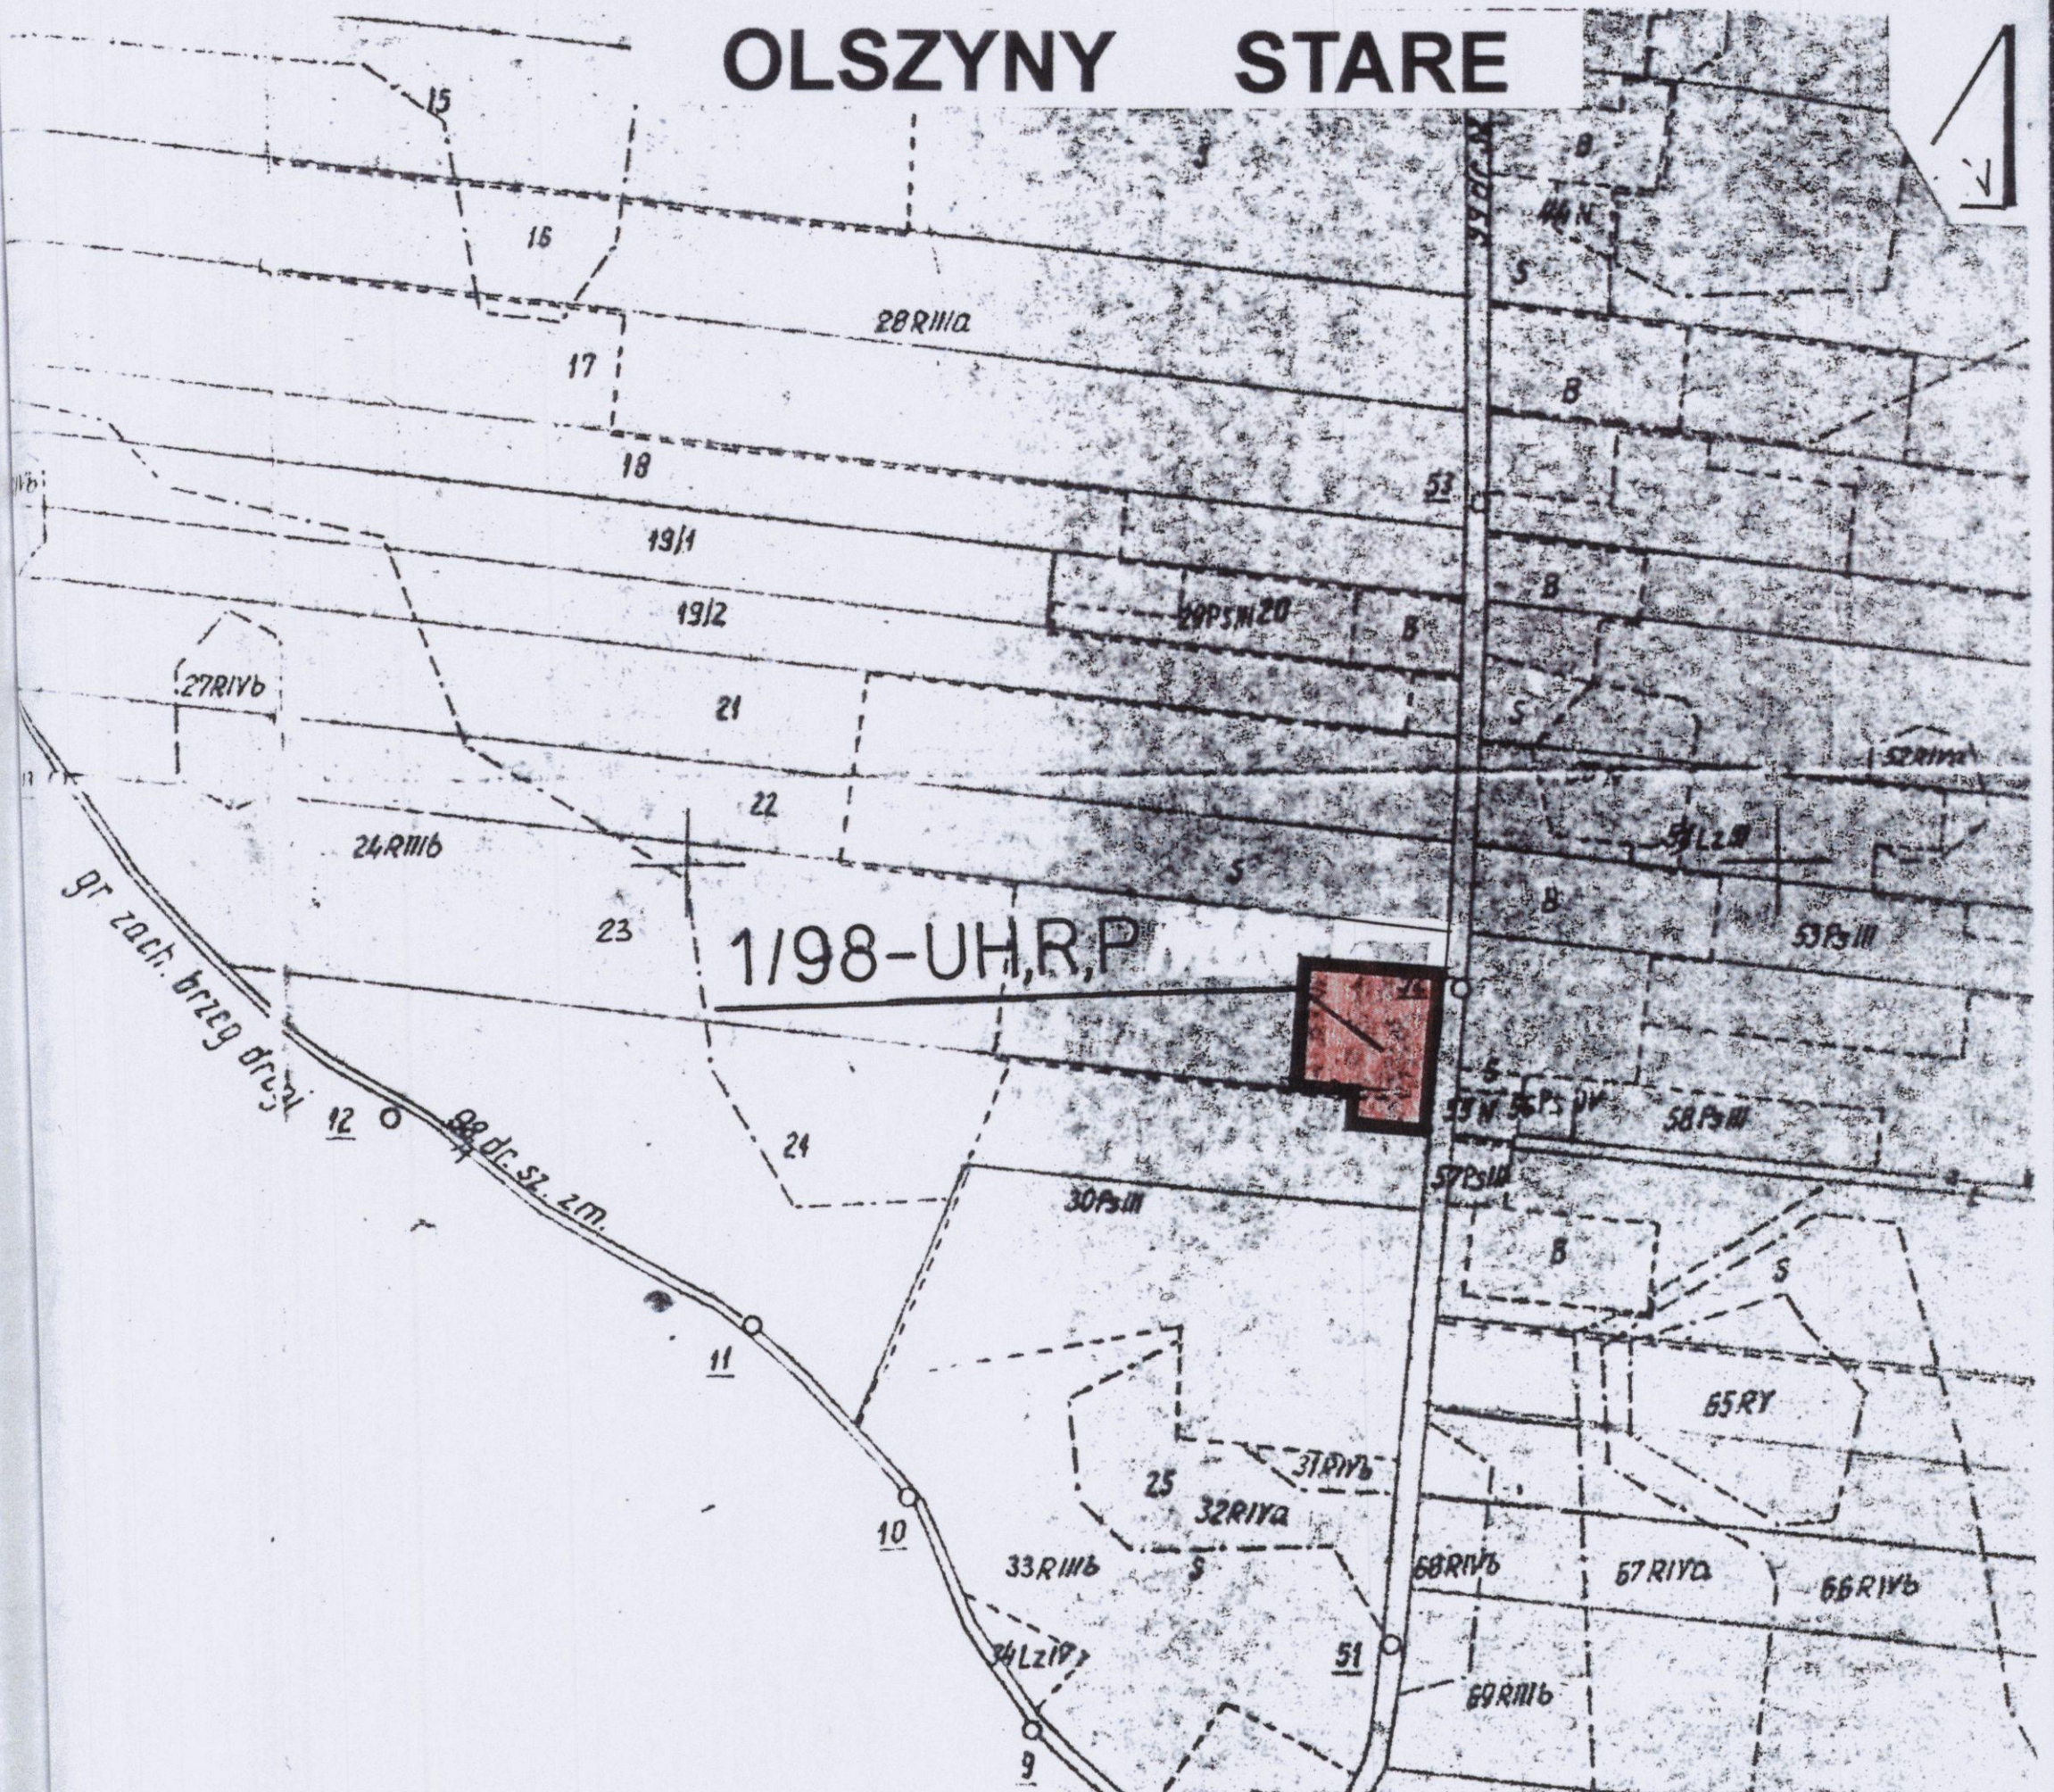

OZNACZENIA:

- granica zmiany planu
- UH,R,P. - teren urządzeń usług, handlu
rzemiosła i produkcji

Opracowanie:

arch.arch. Stanisław Korpanty
Grzegorz Piekarski
Sławomir Tabor


mgr inż. arch. Stanisław Korpanty
ul. Witosa 9/53, tel. (0-23) 72-40-39
06-400 Ciechanów
upr. urbanistyczne MGPIB nr 267/88
uprawniony projektant w specjalno-
ści architektonicznej, Cie-52/91

17.

z dnia 30.06.2000 r.

1 : 5 ○ ○ ○

17.

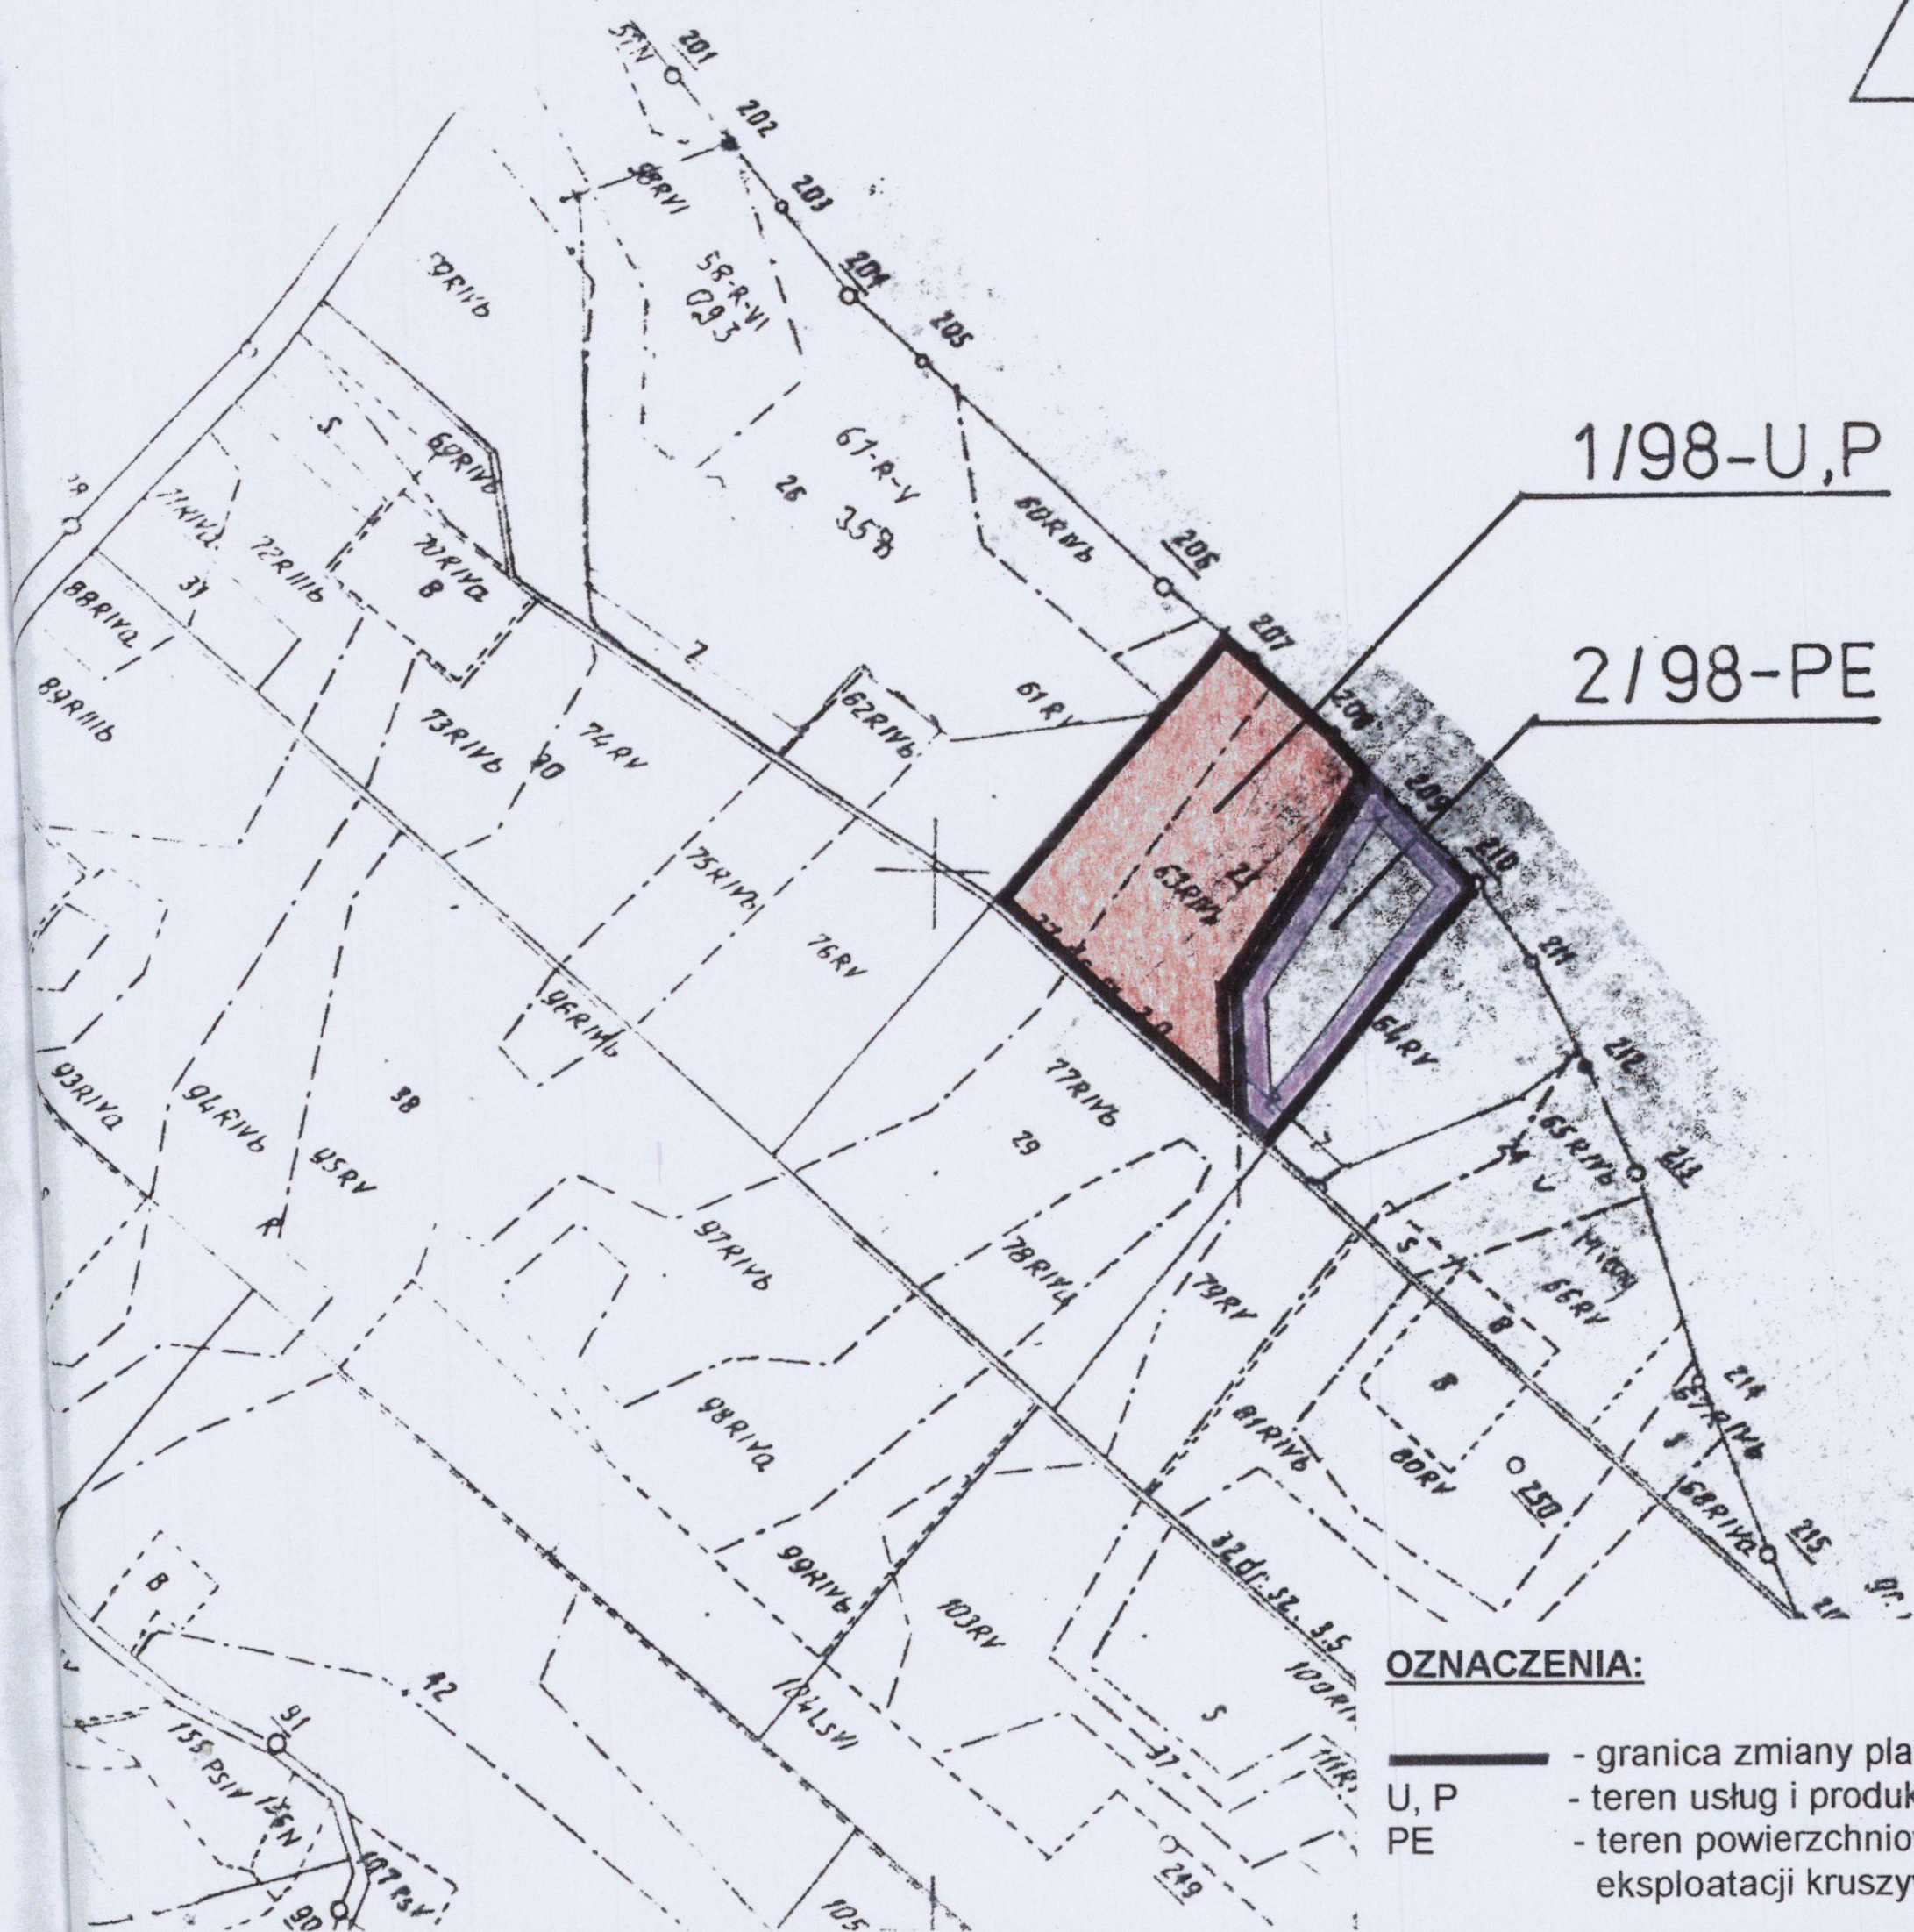

arch.arch. Stanisław Korpanty
Grzegorz Piekarski
Sławomir Taber

~~-uprawniony projektant w specjalno-~~

ści architektonicznej, Cie-52/91

ZMIANY MIEJSCOWEGO PLANU ZAGOSPODAROWANIA PRZESTRZENNEGO GMINY ZAŁUSKI

Załącznik
do uchwały nr 82/XIII/2000
Rady Gminy w Załuskach
z dnia 30.06.2000r.


RYSUNEK NR
1 : 5 0 0 0

22.

SMULSKA

OZNACZENIA:

- - granica zmiany planu
MN - teren zabudowy mieszkaniowej

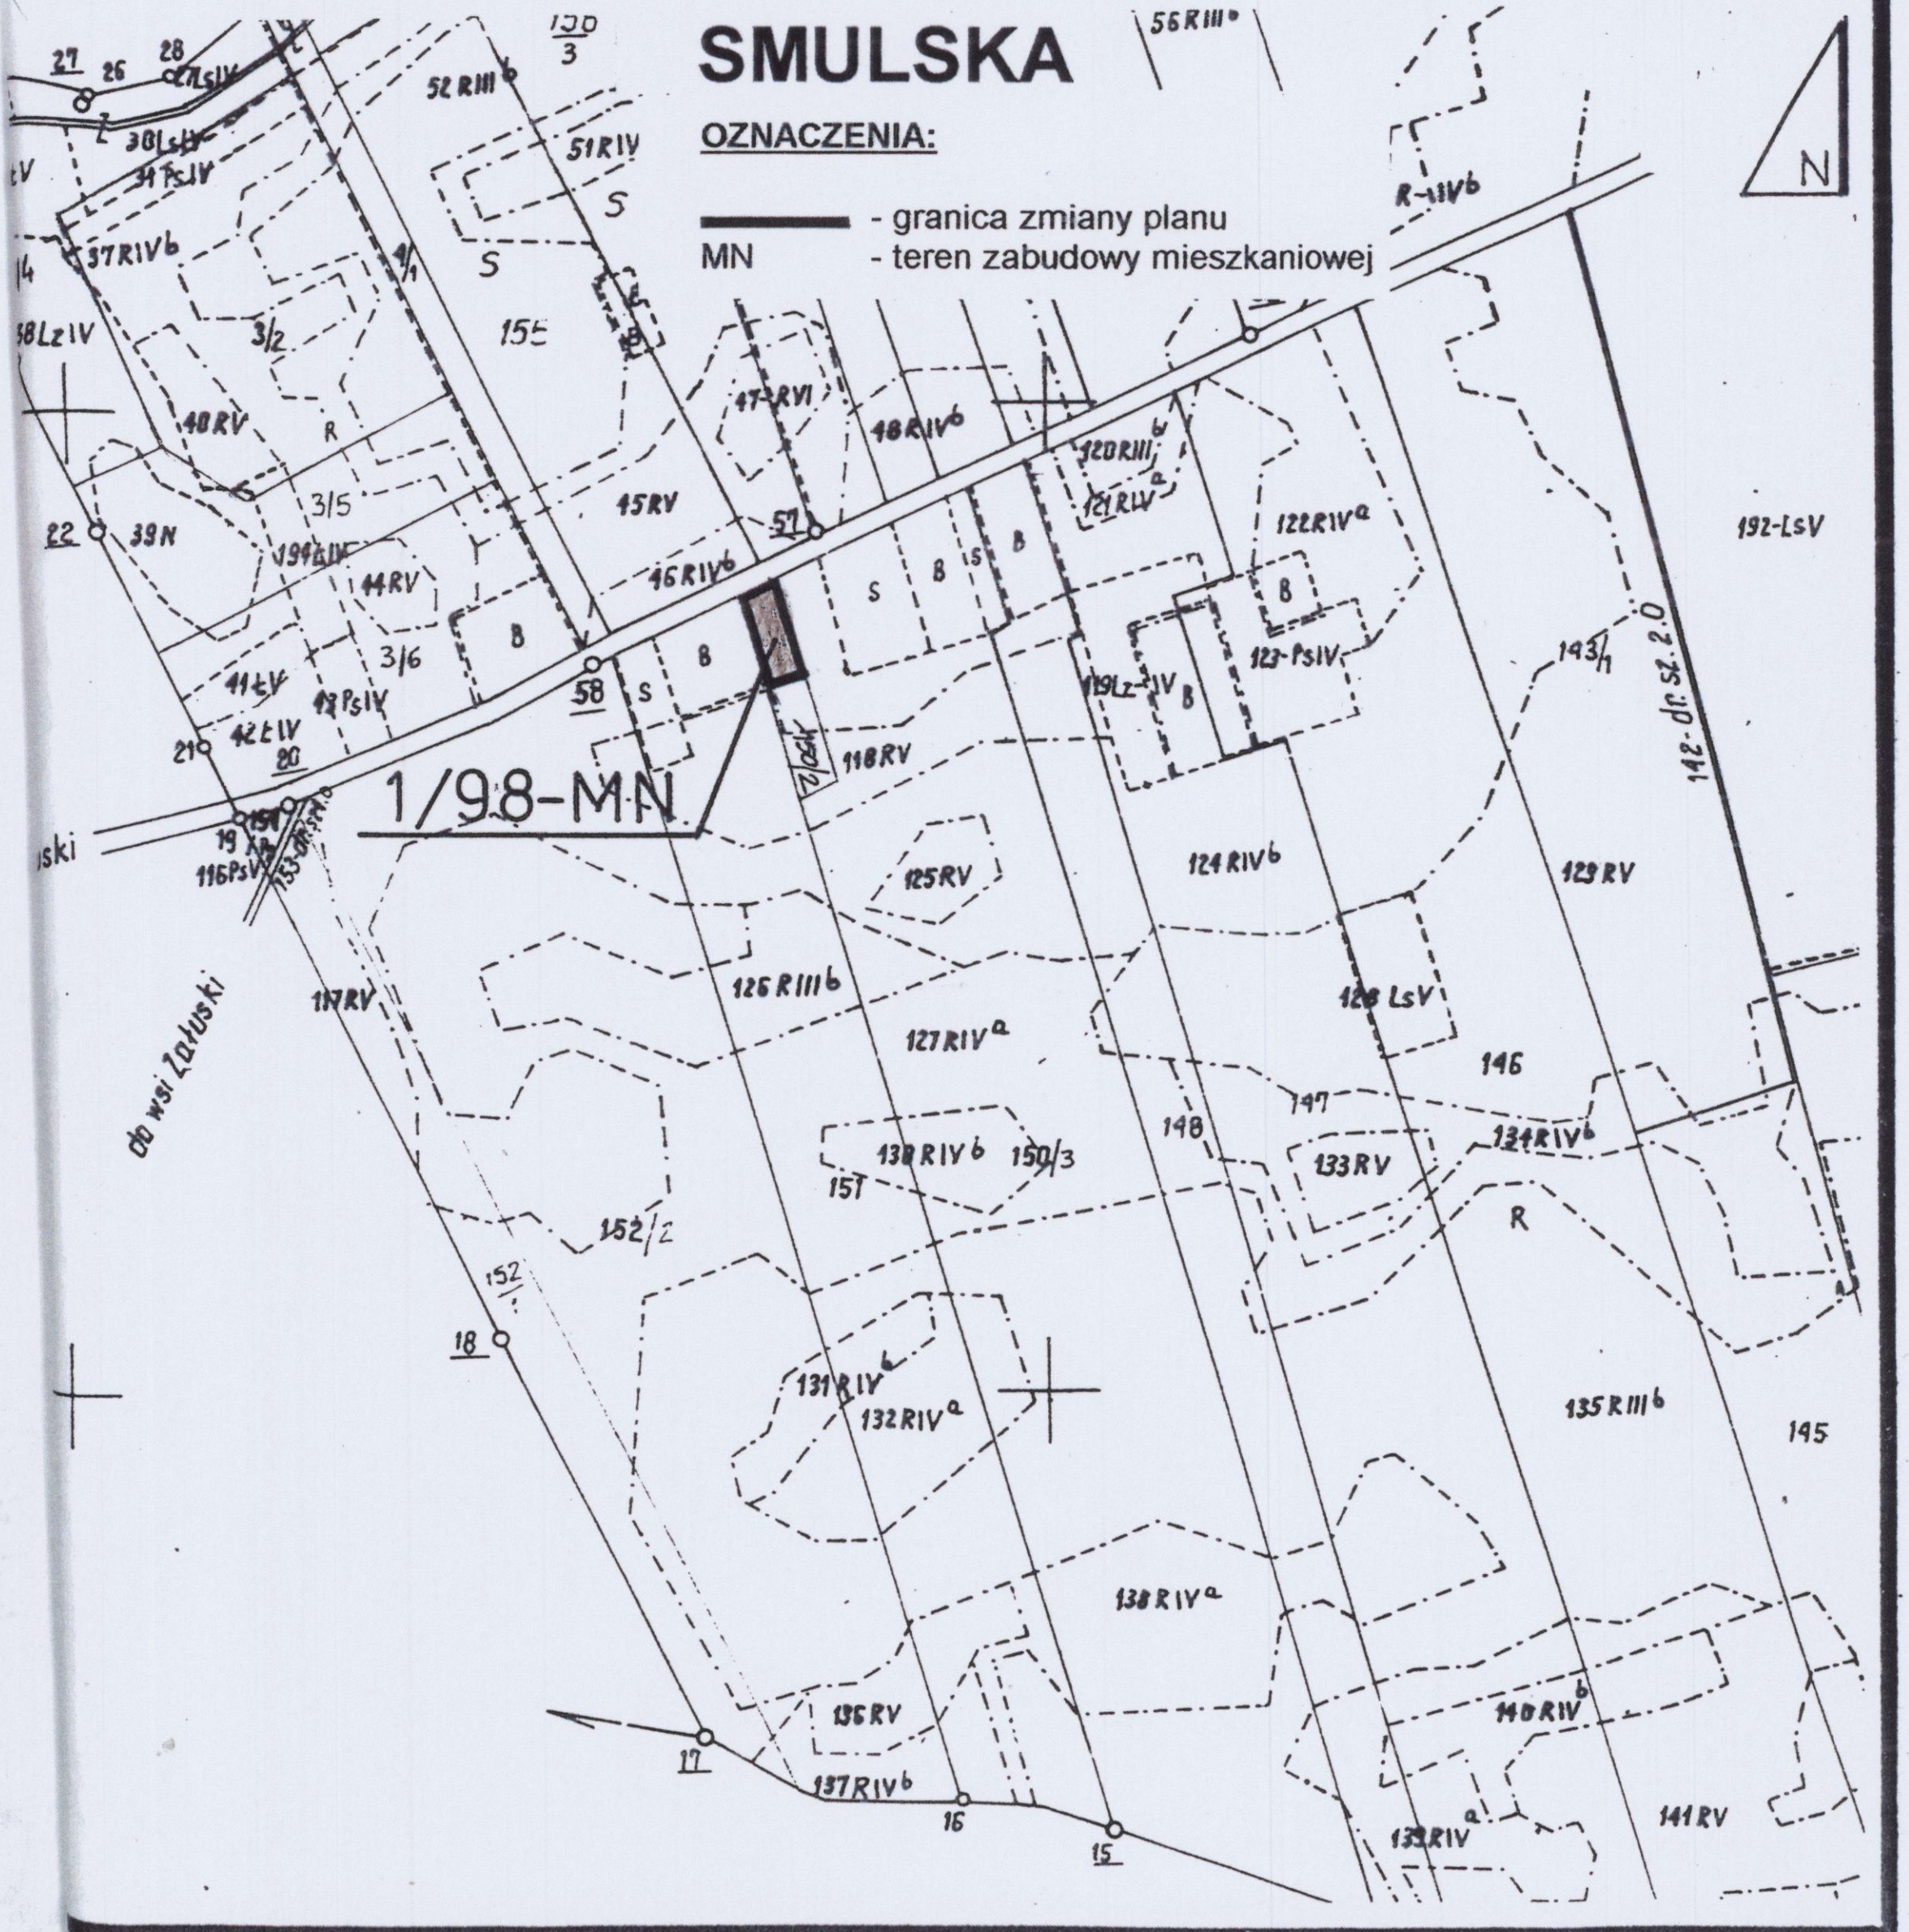

Opracowanie:

arch.arch: Stanisław Korpanty
Grzegorz Piekarski
Sławomir Tabor

mgr inż. arch. Stanisław Korpanty
ul. Witosa 9/53, tel. (0-23) 72-40-39
06-400 Ciechanów
upr. urbanistyczne MGPiB nr 267/88
uprawniony projektant w specjalności architektonicznej, Cie-52/91


ZMIANY MIEJSCOWEGO PLANU ZAGOSPODAROWANIA PRZESTRZENNEGO GMINY ZAŁUSKI

Załącznik
do uchwały nr 82/XIII/2000
Rady Gminy w Załuskach
z dnia 30.06.2000r.

RYSUNEK NR
1 : 5 0 0 0

23.

SMULSKA

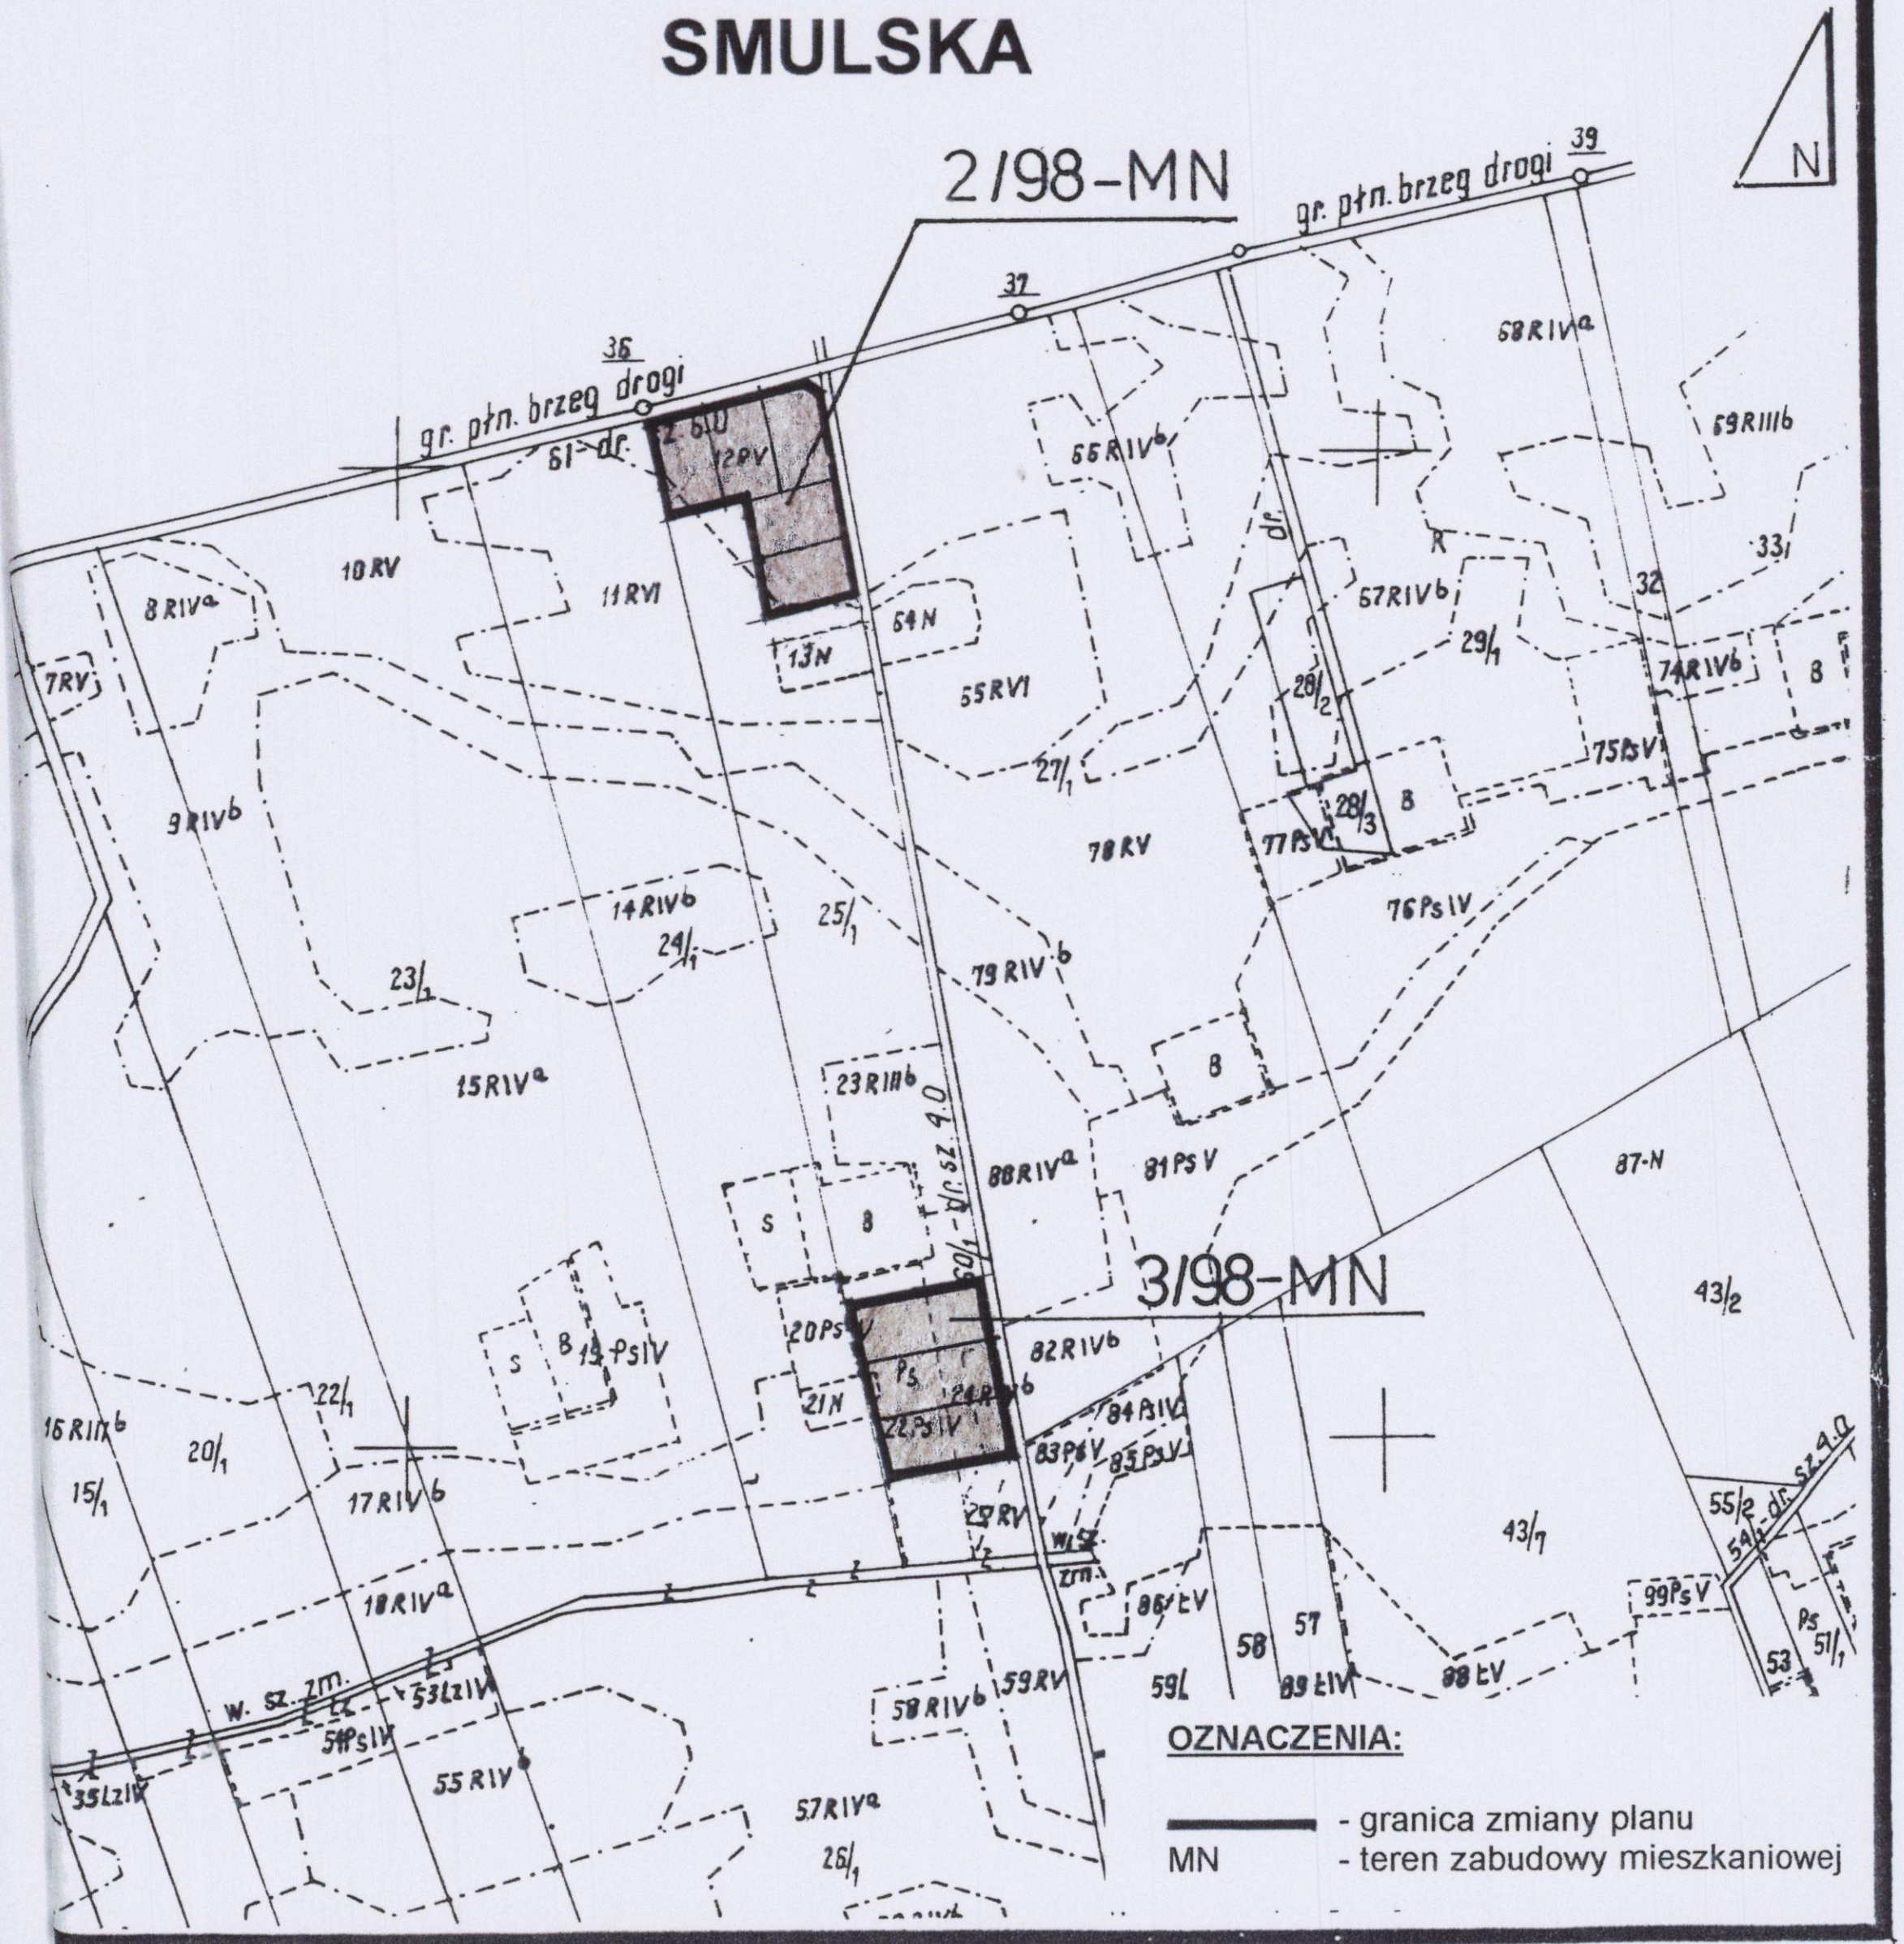

OZNACZENIA:

- granica zmiany planu
- MN — teren zabudowy mieszkaniowej

Opracowanie:

arch.arch: Stanisław Korpany
Grzegorz Piekarski
Sławomir Tabor

mgr inż. arch. Stanisław Korpany
ul. Witosa 9/53, tel. (0-23) 72-40-39
06-400 Ciechanów
upr. urbanistyczne MGPIB nr 2-7/88
uprawniony projektant w specjalności architektonicznej, Cie-52/91