


GMINA ZAŁUSKI

MIEJSCOWY PLAN ZAGOSPODAROWANIA PRZESTRZENNEGO MIEJSCOWOŚCI KAROLINOWO, SZCZYTNIKI I MICHAŁÓWEK JEDNOSTKA PLANISTYCZNA A - KAROLINOWO


ZAŁĄCZNIK NR 1 DO UCHWAŁY NR 108/XVII/2012
RADY GMINY ZAŁUSKI Z DNIA 4 KWIETNIA 2012R.
SKALA 1:2000



WYRYS ZE STUDIUM UWARUNKOWAŃ I KIERUNKÓW
ZAGOSPODAROWANIA PRZESTRZENNEGO GMINY ZAŁUSKI

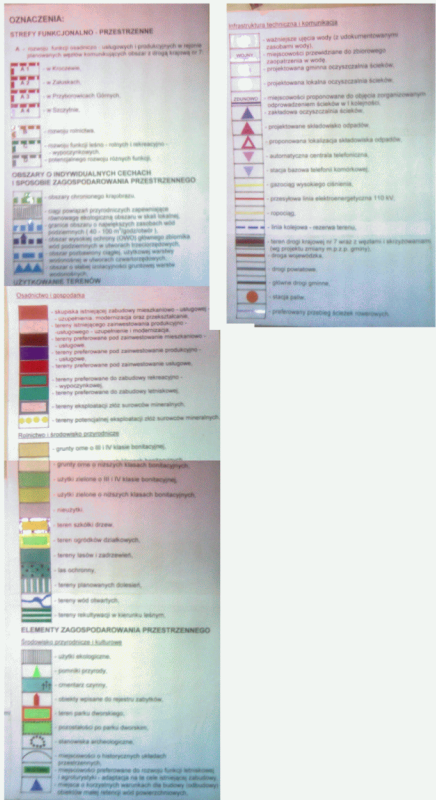

- Legenda**
- granicza planu
 - linie rozgraniczające tereny o różnym przeznaczeniu lub różnych zasadach zagospodarowania
 - nieprzekraczalne linie zabudowy
- Przeznaczenie terenów:**
- T - tereny obiektów i urządzeń telekomunikacyjnych
 - KDD - tereny dróg publicznych klasy drogi dojazdowej
 - KDL - tereny dróg publicznych klasy drogi lokalnej
 - KDZ - tereny dróg publicznych klasy drogi zbiorczej
 - KDW - tereny dróg wewnętrznych
 - MN.U - tereny zabudowy mieszkaniowej jednorodzinnej i usług
 - MW.U - tereny zabudowy mieszkaniowej wielorodzinnej i usług
 - PG - tereny eksploatacji powierzchniowej
 - R - tereny rolnicze
 - U - tereny usług
 - ZL - tereny lasów
- Obiekty i obszary chronione, w tym wyznaczone na podstawie przepisów odrębnych:**
- granicza Krysko - Joneckiego Obszaru Chronionego Krapobrazu
 - kapliczka
- Strefy wymagające szczególnych warunków zagospodarowania terenów oraz ograniczenia w ich użytkowaniu wyznaczone na podstawie przepisów odrębnych:**
- granicze strefy ochronnej od gazociągów wysokiego ciśnienia
 - granicze strefy ochronnej od napowietrznej linii elektroenergetycznej 110 kV
- Oznaczenia informacyjne:**
- proponowane linie rozgraniczające na terenach sąsiadujących z planem
 - proponowane podziały geodezyjne
 - granicza gminy Załuski

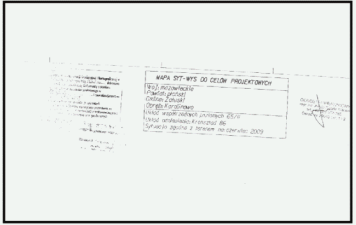

Opublikowany:	Woj Gminy Załuski
Wydawca:	BROL Spółka z ograniczoną odpowiedzialnością Siedzibą: 21-04-007 Warszawa
Temat planu:	Mapa planu zagospodarowania przestrzennego dla miejscowości Karolinowo, Szczytniki i Michałówek. Jednostka planistyczna A. ZAŁĄCZNIK NR 1 DO UCHWAŁY NR 108/XVII/2012 RADY GMINY ZAŁUSKI Z DNIA 4 KWIETNIA 2012R.
Główny projektant:	mgr inż. Zdzisław Błaszczyk, ul. Wesoła 10A/302
Skala opracowania:	1:2 000
	2012

0 100 200 400 600 800 1 000 metrów

GMINA ZAŁUSKI


MIEJSCOWY PLAN ZAGOSPODAROWANIA PRZESTRZENNEGO MIEJSCOWOŚCI KAROLINOWO, SZCZYTNIKI I MICHAŁÓWEK JEDNOSTKA PLANISTYCZNA B - SZCZYTNIKI

ZAŁĄCZNIK NR 2 DO UCHWAŁY NR 108/XVII/2012
RADY GMINY ZAŁUSKI Z DNIA 4 KWIETNIA 2012R.
SKALA 1:2000

WYRYS ZE STUDIUM UWARUNKOWAŃ I KIERUNKÓW
ZAGOSPODAROWANIA PRZESTRZENNEGO GMINY ZAŁUSKI



TEREN OBJĘTY GRANICAMI PLANU

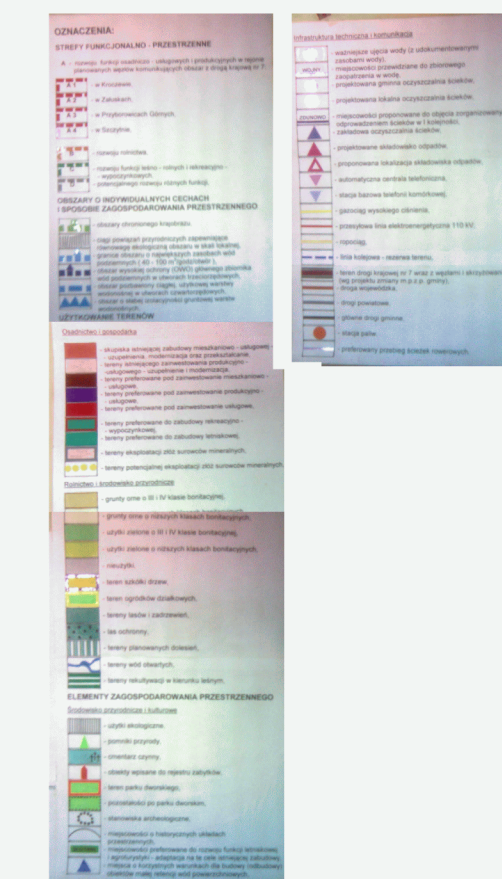

Legenda

- granica planu
- linie rozgraniczające tereny o różnym przeznaczeniu lub różnych zasadach zagospodarowania
- nieprzekraczalne linie zabudowy

Przeznaczenie terenów:


- KDD - tereny dróg publicznych klasy drogi dojazdowej
- KDS - tereny dróg publicznych klasy drogi ekspresowej
- KDW - tereny dróg wewnętrznych
- KDZ - tereny dróg publicznych klasy drogi zbiorczej
- MN, U - tereny zabudowy mieszkaniowej jednorodzinnej i usług
- R - tereny rolnicze
- RM - tereny zabudowy zagrodowej
- U, MN - tereny usług i zabudowy mieszkaniowej jednorodzinnej
- U, P - tereny usług i obiektów produkcyjnych
- ZL - tereny lasów

Obszary chronione:

- granice stref ochrony konserwatorskiej stanowisk archeologicznych
- Strefy wymagające szczególnych warunków zagospodarowania terenów oraz ograniczenia w ich użytkowaniu wyznaczone na podstawie przepisów odrębnych:
- granice strefy ochronnej od gazociągów wysokiego ciśnienia
- granice strefy ochronnej od napowietrznych linii elektroenergetycznych SN

Oznaczenia informacyjne:

- proponowane linie rozgraniczające na terenach sąsiadujących z planem
- proponowane podziały geodezyjne
- granica gminy Załuski

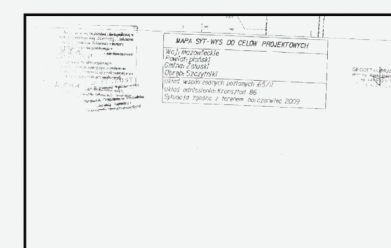

Sporządził:	Współ Gminy Załuski
Wydrukował:	BROL Systemy projektowania Świętokrzyski 21, 04-867 Warszawa
Temat planu:	Miejscowy plan zagospodarowania przestrzennego dla miejscowości Karolinowo, Szczytniki, Michałówek - jednostka planistyczna B ZAŁĄCZNIK NR 2 DO UCHWAŁY NR 108/XVII/2012 RADY GMINY ZAŁUSKI Z DNIA 4 KWIETNIA 2012R.
Główny projektant:	mgi inż. Zbigniew Bronowski, c.d.u.r. OŚW/ Warszawa ul. Włk-362
Skala opracowania:	1:2 000 2012

0 100 200 400 600 800 1 000 metrów



Legenda

- granica planu
- linie rozgraniczające tereny o różnym przeznaczeniu lub różnych zasadach zagospodarowania
- nieprzekraczalne linie zabudowy

Przeznaczenie terenów:

- T - tereny obiektów i urządzeń telekomunikacyjnych
- W - tereny obiektów i urządzeń wodociagowych
- KDD - tereny dróg publicznych klasy drogi dojazdowej
- KDL - tereny dróg publicznych klasy drogi lokalnej
- KDS - tereny dróg publicznych klasy drogi ekspresowej
- KDZ - tereny dróg publicznych klasy drogi zbiorczej
- MN,U - tereny zabudowy mieszkaniowej jednorodzinnej i usług
- R - tereny rolnicze
- RM - tereny zabudowy zagrodowej
- U, MN - tereny usług i zabudowy mieszkaniowej jednorodzinnej
- U,P - tereny usług i obiektów produkcyjnych
- ZL - tereny lasów

Obszary chronione:

- granice strefy ochrony konserwatorskiej stanowisk archeologicznych


Strefy wymagające szczególnych warunków zagospodarowania terenów oraz ograniczenia w ich użytkowaniu wyznaczone na podstawie przepisów odrębnych:

- granice strefy ochronnej od napowietrznych linii elektroenergetycznych SN


Oznaczenia informacyjne:

- proponowane linie rozgraniczające na terenach sąsiadujących z planem
- proponowane podziały geodezyjne

WYRYS ZE STUDIU UWARUNKOWAŃ I KIERUNKÓW ZAGOSPODAROWANIA PRZESTRZENNEGO GMINY ZAŁUSKI

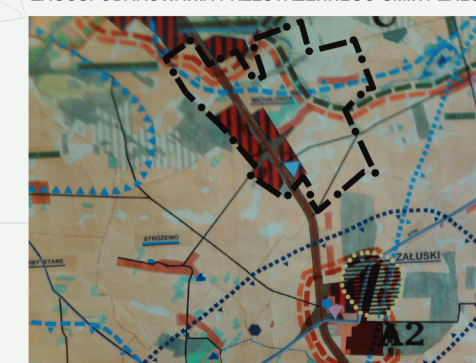

—•— TEREN OBJĘTY GRANICAMI PLANU

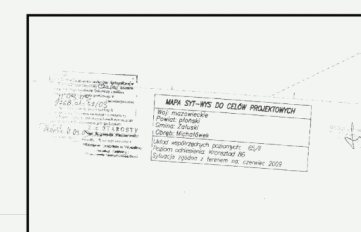

GMINA ZAŁUSKI

MIEJSCOWY PLAN ZAGOSPODAROWANIA PRZESTRZENNEGO
MIEJSCOWOŚCI KAROLINOWO, SZCZYTNIKI I MICHAŁÓWEK

JEDNOSTKA PLANISTYCZNA C - MICHAŁÓWEK

ZAŁĄCZNIK NR 3 DO UCHWAŁY NR 108/XVII/2012
RADY GMINY ZAŁUSKI Z DNIA 4 KWIETNIA 2012R.
SKALA 1:2000

Sporządził:	Wzrost Gminy Załuski
Wykonano:	BROL Systemy przestrzenne Sieradzka 21, 04-907 Warszawa
Temat planu:	Miejscowy plan zagospodarowania przestrzennego za miejscowości Karolinowo, Szczytniki i Michałówek Jednostka planistyczna C ZAŁĄCZNIK NR 3 DO UCHWAŁY NR 108/XVII/2012 RADY GMINY ZAŁUSKI Z DNIA 4 KWIETNIA 2012R.
Ogólny projektant:	mgr inż. Zbigniew Brodzicki, członek OIU/Warszawa nr WA-362
Skala opracowania:	1:2 000
	2012

0 100 200 400 600 800 1 000 metrów