

UCHWAŁA Nr XXXVII/287/2017
RADY GMINY KLESZCZEWO
z dnia 20 grudnia 2017 r.

**w sprawie uchwalenia zmiany miejscowego planu zagospodarowania przestrzennego
Gminy Kleszczewo, obejmującego działkę o numerze ewidencyjnym 69/72,
położoną w miejscowości Nagraadowice**

Na podstawie art. 18 ust. 2 pkt 5 ustawy z dnia 8 marca 1990 r. o samorządzie gminnym (Dz. U. z 2017 r. poz. 1875), art. 20 ust. 1 ustawy z dnia 27 marca 2003 r. o planowaniu i zagospodarowaniu przestrzennym (Dz. U. z 2017 r. poz. 1073) oraz w związku z podjęciem Uchwały Nr XXVII/193/2017 Rady Gminy Kleszczewo z dnia 29 marca 2017 r., Rada Gminy Kleszczewo uchwala, co następuje:

§1. 1. Uchwala się zmianę miejscowego planu zagospodarowania przestrzennego Gminy Kleszczewo, obejmującego działkę o numerze ewidencyjnym 69/72, położoną w miejscowości Nagraadowice, zwaną dalej „planem”, stwierdzając, że nie narusza ustaleń Studium uwarunkowań i kierunków zagospodarowania przestrzennego gminy Kleszczewo, uchwalonego Uchwałą Nr XXXII/186/01 Rady Gminy w Kleszczewie z dnia 26.09.2001 r. ze zmianami.

2. Plan obejmuje działkę o nr ewid. 69/72, położoną w obrębie Krzyżowniki, w miejscowości Nagraadowice, o powierzchni 0,94 ha, granice obszaru określono w części graficznej planu.

3. Załączniki do uchwały stanowią:

- 1) część graficzna, zwana dalej „rysunkiem planu” w skali 1:1000 - załącznik nr 1;
- 2) rozstrzygnięcie Rady Gminy Kleszczewo o sposobie rozpatrzenia nieuwzględnionych uwag do projektu planu - załącznik nr 2;
- 3) rozstrzygnięcie Rady Gminy Kleszczewo o sposobie realizacji zapisanych w planie inwestycji z zakresu infrastruktury technicznej, które należą do zadań własnych gminy oraz zasadach ich finansowania, zgodnie z przepisami o finansach publicznych - załącznik nr 3.

§2. Ilekroć w niniejszej uchwale mowa o:

- 1) terenie – należy przez to rozumieć część obszaru planu o określonym przeznaczeniu, wyznaczoną linią rozgraniczającą oraz oznaczoną symbolem cyfrowo-literowym na rysunku planu;
- 2) przeznaczeniu podstawowym – należy przez to rozumieć funkcję lub rodzaj zabudowy dominujący na działce;
- 3) przeznaczeniu uzupełniającym – należy przez to rozumieć funkcję lub rodzaj zabudowy uzupełniający przeznaczenie podstawowe, obejmujące nie więcej niż 50% powierzchni działki;
- 4) nieprzekraczalnej linii zabudowy – należy przez to rozumieć linię wyznaczającą minimalną odległość od linii rozgraniczającej drogę lub teren, w jakiej można sytuować budynek;
- 5) tablicy informacyjnej – należy przez to rozumieć element systemu informacji gminnej, informacji turystycznej, przyrodniczej lub edukacji ekologicznej;
- 6) obiektach rekreacji – należy przez to rozumieć obiekty oraz urządzenia służące rekreacji i wypoczynkowi, a także inne z nimi związane, w tym między innymi siłownie zewnętrzne, ścianki wspinaczkowe, skateparki;

- 7) zieleni izolacyjnej – należy przez to rozumieć pasy zieleni wysokiej i średniej złożone z drzew i krzewów, głównie zimozielonych, o zwartej strukturze i ukształtowane w taki sposób, aby minimalizować uciążliwości wynikające z zagospodarowania i przeznaczenia terenu;
- 8) zieleni ozdobnej – należy przez to rozumieć zadrzewienia i zakrzewienia kształtowane przez człowieka, podnoszące walory estetyczne przestrzeni.

§3. Ustala się następujące przeznaczenie terenów:

- 1) teren zabudowy usług kultury oraz sportu i rekreacji, oznaczony na rysunku planu symbolem 1UK/US;
- 2) teren drogi publicznej klasy dojazdowej, oznaczony na rysunku planu symbolem 1KDD.

§4. W zakresie zasad ochrony i kształtowania ładu przestrzennego ustala się:

- 1) nakaz sytuowania budynków przy uwzględnieniu nieprzekraczalnych linii zabudowy, zgodnie z rysunkiem planu;
- 2) dopuszczenie lokalizacji dojazdów oraz sieci i urządzeń infrastruktury technicznej;
- 3) dopuszczenie lokalizacji tablic informacyjnych, o powierzchni nie większej niż 3,0 m², wolnostojących oraz na elewacjach budynków;
- 4) kolor elewacji – biały, odcienie beżu lub szarości lub naturalne kolory zastosowanych materiałów budowlanych.

§5. W zakresie zasad ochrony środowiska, przyrody i krajobrazu oraz kształtowania krajobrazu ustala się:

- 1) nakaz, aby oddziaływanie wynikające z przeznaczenia terenu nie powodowało przekroczenia, poza obszarem do którego prowadzący działalność posiada tytuł prawny, standardów jakości środowiska określonych w przepisach odrębnych;
- 2) zakaz lokalizacji przedsięwzięć mogących zawsze znacząco oddziaływać na środowisko, wymienionych w przepisach odrębnych, z dopuszczeniem inwestycji celu publicznego;
- 3) dopuszczenie lokalizacji przedsięwzięć mogących potencjalnie znacząco oddziaływać na środowisko, wymienionych w przepisach odrębnych;
- 4) nakaz ochrony wód podziemnych, ze względu na położenie obszaru objętego planem w granicach Głównego Zbiornika Wód Podziemnych nr 143 Subzbiornik Inowrocław-Gniezno, o średniej głębokości ujęć – 120 m p.p.t., poprzez zagospodarowanie ścieków komunalnych i przemysłowych zgodnie z uchwałą oraz zgodnie z przepisami odrębnymi;
- 5) dopuszczenie lokalizacji zieleni izolacyjnej oraz transparentnych ekranów akustycznych wzdłuż zachodniej granicy obszaru objętego planem;
- 6) w zakresie ochrony przed hałasem teren 1UK/US kwalifikowany jest jako teren zabudowy związanej ze stałym lub czasowym pobytem dzieci i młodzieży, zgodnie z przepisami odrębnymi.

§6. W zakresie zasad ochrony dziedzictwa kulturowego i zabytków, w tym krajobrazów kulturowych, oraz dóbr kultury współczesnej, nie podejmuje się ustaleń.

§7. 1. W zakresie wymagań wynikających z potrzeb kształtowania przestrzeni publicznych, ustala się, iż obszar przestrzeni publicznej obejmuje tereny oznaczone na rysunku planu symbolami 1UK/US, 1KDD.

2. W obszarze przestrzeni publicznej dopuszcza się:

- 1) lokalizację obiektów, o których mowa w §9, §11 ust. 1 pkt 1;
- 2) wprowadzenie powierzchni biologicznie czynnej na wolnych od utwardzenia powierzchniach terenów komunikacji, z uwzględnieniem przebiegu sieci infrastruktury technicznej.

§8. W zakresie granic i sposobów zagospodarowania terenów lub obiektów podlegających ochronie, na podstawie odrębnych przepisów, terenów górniczych, a także obszarów szczególnego zagrożenia powodzią, obszarów osuwania się mas ziemnych oraz krajobrazów priorytetowych określonych w audycie krajobrazowym oraz w planach zagospodarowania przestrzennego województwa nie podejmuje się ustaleń.

§9. Dla terenu zabudowy usług kultury oraz sportu i rekreacji, oznaczonego na rysunku planu symbolem 1UK/US, ustala się następujące zasady kształtowania zabudowy oraz wskaźniki zagospodarowania terenu:

- 1) przeznaczenie podstawowe:
 - a) budynki usług kultury, w tym między innymi świetlica,
 - b) obiekty budowlane sportu i rekreacji, w tym między innymi boiska, szatnie, trybuny;
- 2) przeznaczenie uzupełniające:
 - a) place zabaw oraz obiekty rekreacji,
 - b) toalety publiczne,
 - c) wiaty o maksymalnej wysokości 4,0 m,
 - d) miejsca postojowe dla samochodów osobowych,
 - e) miejsca postojowe dla rowerów,
 - f) miejsca postojowe dla autobusów,
 - g) sieci i urządzenia infrastruktury technicznej,
 - h) elementy i urządzenia przestrzeni publicznych,
 - i) zieleń ozdobna;
- 3) wskaźnik intensywności zabudowy na działce budowlanej - od 0,01 do 0,60;
- 4) maksymalną powierzchnię zabudowy w stosunku do powierzchni działki - 30%;
- 5) minimalny udział powierzchni terenu biologicznie czynnego w stosunku do powierzchni działki budowlanej - 50%;
- 6) maksymalną wysokość budynków - 10,0 m;
- 7) liczbę kondygnacji – maksymalnie 2 kondygnacje nadziemne;
- 8) dachy płaskie, jedno-, dwu-, lub wielospadowe o kącie nachylenia głównych połaci dachowych do 45°, z zastrzeżeniem pkt 9;
- 9) dopuszczenie zastosowania przekryć strukturalnych, krzywiznowych i przestrzennych;
- 10) minimalną powierzchnię nowo wydzielanych działek budowlanych: 2 000 m²;
- 11) dopuszczenie wydzielania działek dla lokalizacji sieci i urządzeń infrastruktury technicznej, dojazdów i dojazdów oraz w celu regulacji granic między sąsiadującymi nieruchomościami, dla których nie określa się minimalnej powierzchni działki;
- 12) obsługę komunikacyjną z drogi 1KDD.

§10. W zakresie szczególnych warunków zagospodarowania terenów oraz ograniczeń w ich użytkowaniu, w tym zakazu zabudowy ustala się nakaz uwzględnienia przepisów odrębnych dla budowli o wysokości równej i większej niż 50 m n.p.t.

§11. 1. W zakresie zasad modernizacji, rozbudowy i budowy systemów komunikacji ustala się:

- 1) dla terenu drogi publicznej klasy dojazdowej, oznaczonego na rysunku planu symbolem 1KDD:
 - a) przeznaczenie – droga publiczna klasy dojazdowej,
 - b) szerokość w liniach rozgraniczających – zgodnie z rysunkiem planu,
 - c) dopuszczenie lokalizacji sieci i urządzeń infrastruktury technicznej,
 - d) dopuszczenie realizacji zieleni ozdobnej oraz chodników i ścieżek rowerowych;
 - 2) nakaz zapewnienia, dla samochodów osobowych, na terenie działki budowlanej:
 - a) co najmniej jednego miejsca postojowego na każde rozpoczęte 50 m² powierzchni użytkowej budynku usług kultury,
 - b) co najmniej jednego miejsca postojowego na każde rozpoczęte 100 m² powierzchni użytkowej budynku sportu i rekreacji,
 - c) miejsc postojowych dla pojazdów zaopatrzonych w kartę parkingową, zgodnie z przepisami odrębnymi;
 - 3) dopuszczenie realizacji miejsc postojowych dla autobusów oraz rowerów.
2. W zakresie zasad modernizacji, rozbudowy i budowy infrastruktury technicznej ustala się:
- 1) dopuszczenie budowy nowych sieci i urządzeń infrastruktury technicznej oraz rozbiórki, przebudowy, rozbudowy, remontu i odbudowy sieci i urządzeń istniejących, na obszarze objętym planem;
 - 2) w zakresie zaopatrzenia w wodę ustala się:
 - a) zaopatrzenie w wodę z istniejącej i projektowanej sieci wodociągowej, zgodnie z ustaleniami przepisów odrębnych,
 - b) dopuszczenie realizacji hydrantów przeciwpożarowych;
 - 3) w zakresie odprowadzania ścieków komunalnych i przemysłowych ustala się:
 - a) odprowadzanie ścieków komunalnych do istniejącej i projektowanej sieci kanalizacji sanitarnej, zgodnie z ustaleniami przepisów odrębnych,
 - b) odprowadzanie ścieków przemysłowych, po ich wcześniejszym podczyszczeniu, do istniejącej i projektowanej sieci kanalizacji sanitarnej, zgodnie z ustaleniami przepisów odrębnych,
 - c) dopuszczenie odprowadzania ścieków komunalnych i przemysłowych do zbiorników bezodpływowych, zgodnie z ustaleniami przepisów odrębnych,
 - d) dopuszczenie realizacji przepompowni ścieków komunalnych i przemysłowych;
 - 4) w zakresie odprowadzania wód opadowych i roztopowych ustala się:
 - a) odprowadzanie wód opadowych i roztopowych do istniejącej i projektowanej sieci kanalizacji deszczowej, zgodnie z ustaleniami przepisów odrębnych,
 - b) dopuszczenie zagospodarowania wód opadowych i roztopowych w granicach działki budowlanej, zgodnie z ustaleniami przepisów odrębnych, w tym do dołów chłonnych lub zbiorników retencyjnych,
 - c) nakaz podczyszczenia wód opadowych i roztopowych z powierzchni utwardzonych do parametrów zgodnych z przepisami odrębnymi, przed odprowadzeniem do sieci kanalizacji deszczowej,
 - d) dopuszczenie realizacji przepompowni wód opadowych i roztopowych;
 - 5) w zakresie zaopatrzenia w gaz ziemny ustala się zasilanie z istniejącej i projektowanej sieci gazowej;
 - 6) w zakresie zaopatrzenia w energię elektryczną ustala się:
 - a) zasilanie z:
 - istniejącej i projektowanej sieci elektroenergetycznej,
 - indywidualnych źródeł energii elektrycznej, wytwarzanej między innymi w układach

- fotowoltaicznych o mocy do 100 kW, z wyjątkiem turbin wiatrowych,
- b) dopuszczenie skablowania istniejącej sieci elektroenergetycznej,
 - c) dopuszczenie lokalizacji sieci i innych urządzeń elektroenergetycznych, w tym stacji transformatorowych;
- 8) w zakresie zaopatrzenia w ciepło do celów grzewczych ustala się stosowanie paliw charakteryzujących się niskimi wskaźnikami emisyjnymi, takich jak: paliwa płynne, gazowe, energia elektryczna lub odnawialne źródła energii o mocy do 100 kW;
- 9) gromadzenie i zagospodarowanie odpadów w sposób zgodny z przepisami odrębnymi.

§12. 1. Ustala się następujące szczegółowe zasady oraz warunki scalania i podziału nieruchomości objętych planem na terenie oznaczonego na rysunku planu symbolem 1UK/US, zgodnie z przepisami odrębnymi:

- 1) minimalne powierzchnie działek: 2 000 m²;
 - 2) minimalne szerokości frontów działek: 25,0 m;
 - 3) kąt położenia granic działek do linii rozgraniczającej minimum jednej z przyległych dróg – od 70° do 110°.
2. Zasad i warunków wymienionych w ust. 1 nie stosuje się do wydzieleń pod obiekty infrastruktury technicznej.
3. Nie wyznacza się obszarów wymagających przeprowadzenia procedury scalania i podziału nieruchomości.

§13. W zakresie sposobu i terminu tymczasowego zagospodarowania, urządzania i użytkowania terenów nie podejmuje się ustaleń.

§14. Ustala się stawkę procentową służącą naliczeniu jednorazowej opłaty od wzrostu wartości nieruchomości, o której mowa w art. 36 ust. 4 ustawy o planowaniu i zagospodarowaniu przestrzennym, w wysokości 30%.

§15. Wykonanie uchwały powierza się Wójtowi Gminy Kleszczewo.

§16. Uchwała wchodzi w życie po upływie 14 dni od dnia ogłoszenia w Dzienniku Urzędowym Województwa Wielkopolskiego.

Przewodniczący Rady Gminy

Henryk Lesiński


ZMIANA MIEJSCOWEGO PLANU ZAGOSPODAROWANIA PRZESTRZENNEGO GMINY KLESZCZEWO, OBEJMUJĄCEGO DZIAŁKĘ O NUMERZE EWIDENCYJNYM 69/72, POŁOŻONĄ W MIEJSCOWOŚCI NAGRADOWICE

ZAŁĄCZNIK NR 1
DO UCHWAŁY NR XXXVII/287/2017
RADY GMINY KLESZCZEWO
Z DNIA 20 GRUDNIA 2017 R.

WYRYS ZE STUDIUM UWARUNKOWAŃ I KIERUNKÓW
ZAGOSPODAROWANIA PRZESTRZENNEGO GMINY KLESZCZEWO



— Granica obszaru objętego zmianą miejscowego planu zagospodarowania przestrzennego
M2 Tereny zabudowy mieszkaniowej jednorodzinnej

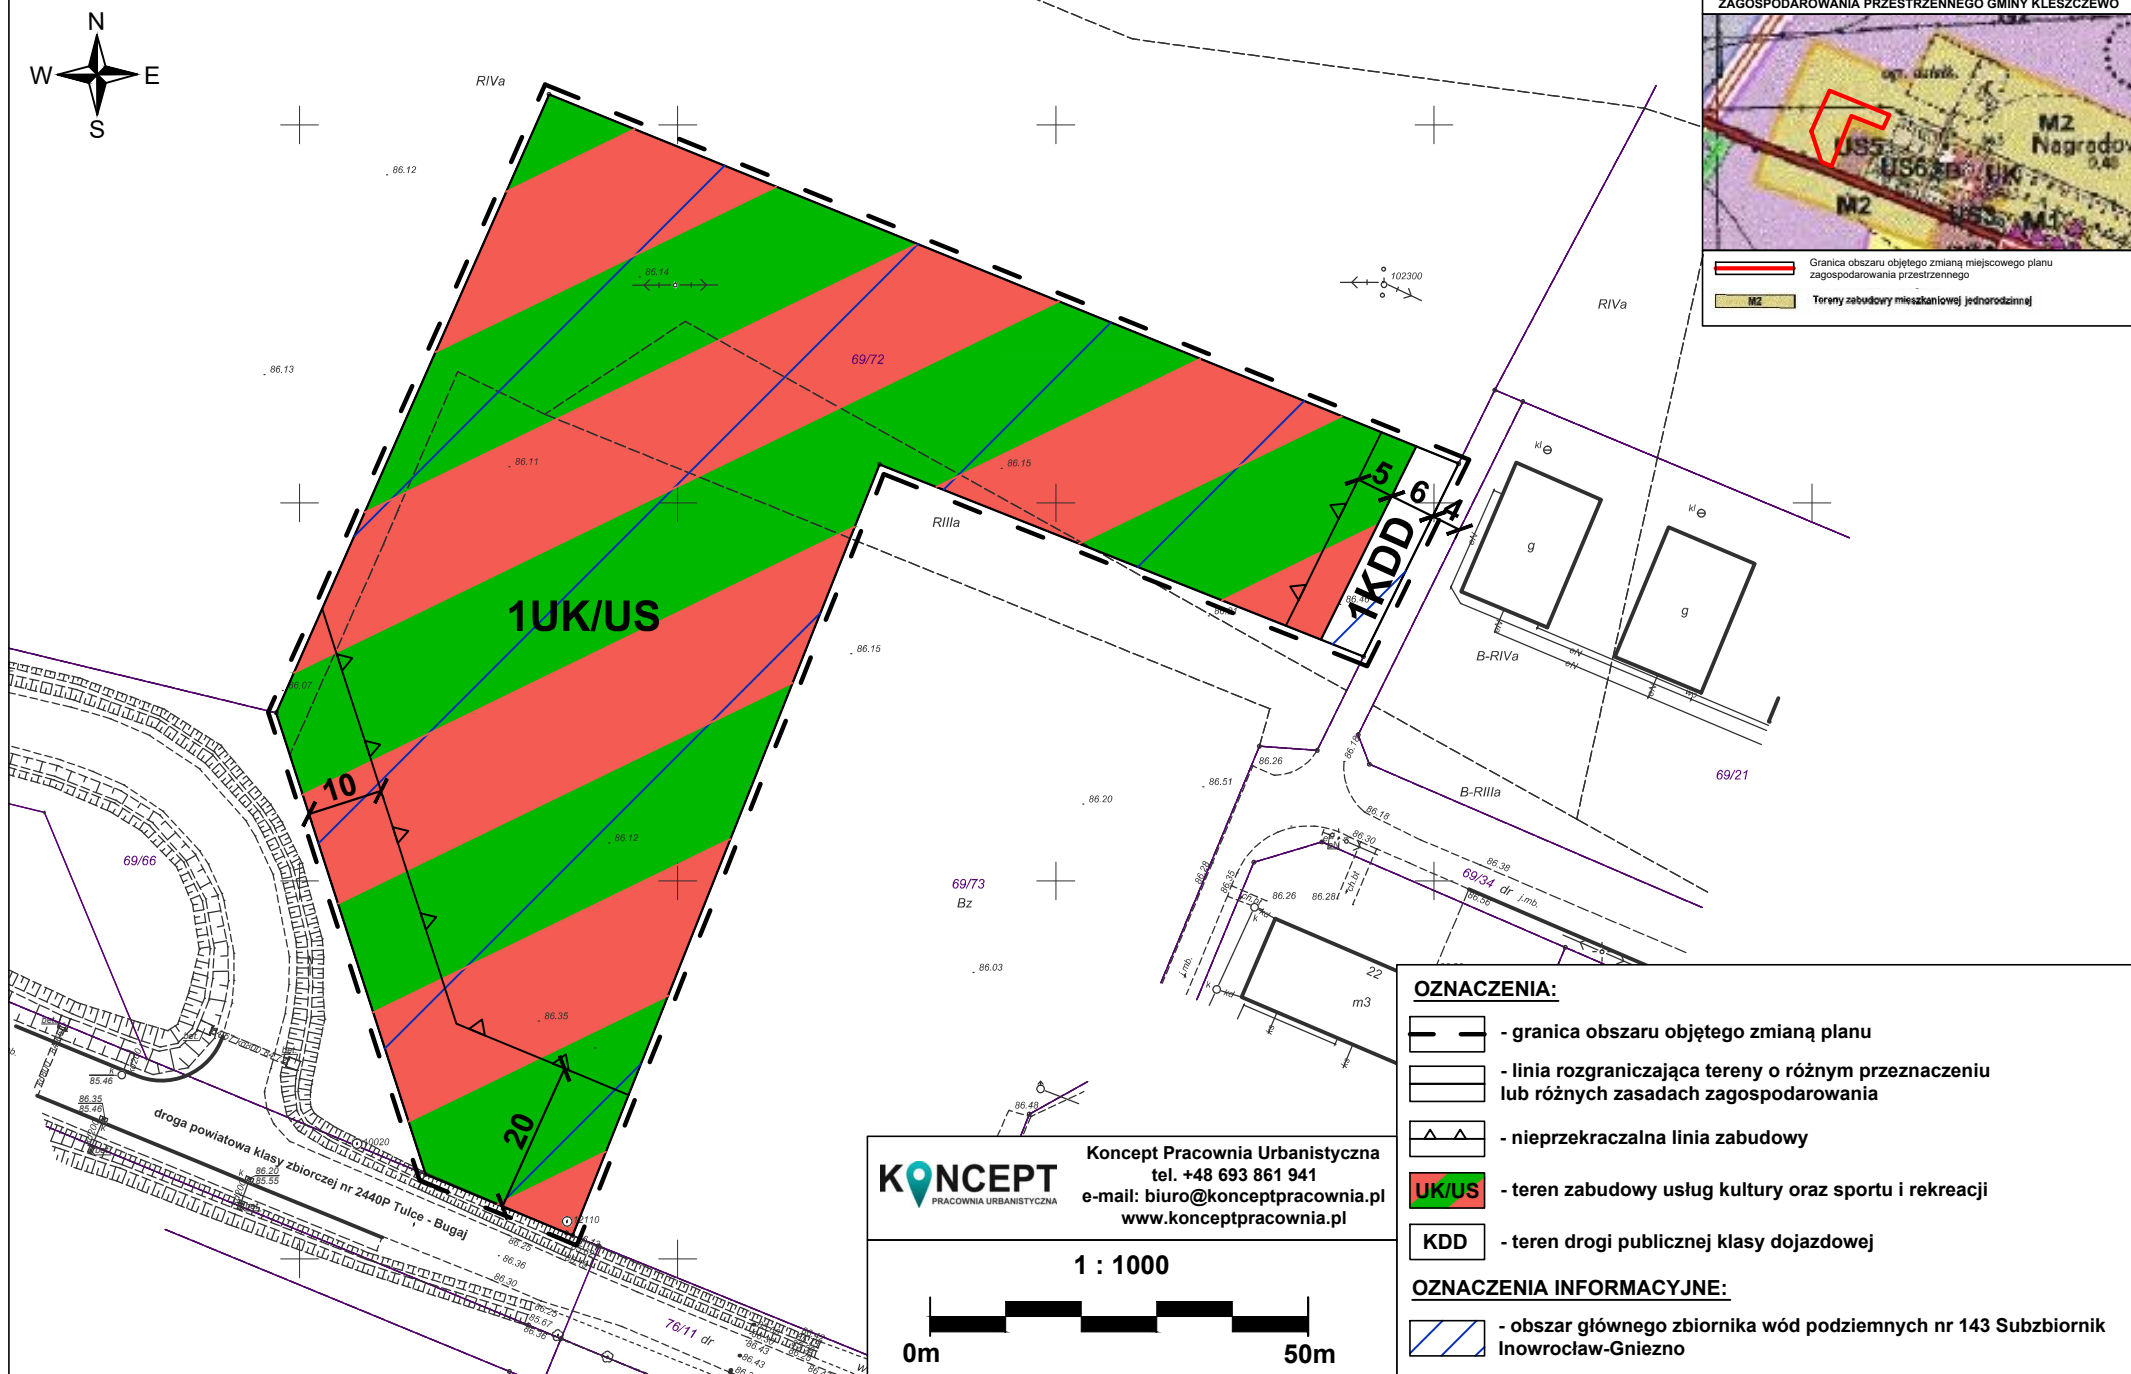

OZNACZENIA:

- granica obszaru objętego zmianą planu
- linia rozgraniczająca tereny o różnym przeznaczeniu lub różnych zasadach zagospodarowania
- nieprzekraczalna linia zabudowy
- teren zabudowy usług kultury oraz sportu i rekreacji
- teren drogi publicznej klasy dojazdowej

OZNACZENIA INFORMACYJNE:

- obszar głównego zbiornika wód podziemnych nr 143 Subzbiornik Inowrocław-Gniezno

KONCEPT
PRACOWNIA URBANISTYCZNA

Koncept Pracownia Urbanistyczna
tel. +48 693 861 941
e-mail: biuro@konceptpracownia.pl
www.konceptpracownia.pl

1 : 1000



Załącznik nr 2

do Uchwały Nr XXXVII/287/2017

Rady Gminy Kleszczewo

z dnia 20 grudnia 2017 r.

Rozstrzygnięcie Rady Gminy Kleszczewo

o sposobie rozpatrzenia uwag do projektu zmiany miejscowego planu zagospodarowania przestrzennego Gminy Kleszczewo, obejmującego działkę o numerze ewidencyjnym 69/72, położoną w miejscowości Nagradowice

Na podstawie art. 20 ust. 1 ustawy z dnia 27 marca 2003 r. o *planowaniu i zagospodarowaniu przestrzennym* (Dz. U. z 2017 r. poz. 1073) Rada Gminy Kleszczewo stwierdza, że:

1. Projekt miejscowego planu został wyłożony do publicznego wglądu w dniach od 13 listopada 2017 r. do 4 grudnia 2017 r. Termin składania uwag wyznaczono do dnia 18 grudnia 2017 r.
2. W wyznaczonym terminie nie wniesiono żadnych uwag, w związku z czym nie zachodzi konieczność rozstrzygnięcia o sposobie rozpatrzenia uwag.

Przewodniczący Rady Gminy

Henryk Lesiński

Załącznik nr 3

do Uchwały Nr XXXVII/287/2017

Rady Gminy Kleszczewo

z dnia 20 grudnia 2017 r.

Rozstrzygnięcie Rady Gminy Kleszczewo o sposobie realizacji zapisanych w planie inwestycji z zakresu infrastruktury technicznej, które należą do zadań własnych gminy oraz zasadach ich finansowania, zgodnie z przepisami o finansach publicznych

Na podstawie art. 20 ust. 1 ustawy z 27 marca 2003 r. o *planowaniu i zagospodarowaniu przestrzennym* (Dz. U. z 2017 r. poz. 1073) Rada Gminy Kleszczewo rozstrzyga, co następuje:

Sposób realizacji zapisanych w planie inwestycji z zakresu infrastruktury technicznej:

- 1) zadania w zakresie infrastruktury technicznej prowadzić będą właściwe przedsiębiorstwa, w kompetencji których leży rozwój sieci: wodociągowej, kanalizacji sanitarnej, energetycznej, zgodnie z miejscowym planem zagospodarowania przestrzennego oraz na podstawie przepisów odrębnych. Zadania w zakresie gospodarki odpadami realizowane będą zgodnie z miejscowym planem zagospodarowania przestrzennego, zgodnie z regulaminem utrzymania czystości i porządku na terenie gminy oraz na podstawie przepisów odrębnych;
- 2) za podstawę przyjęcia do realizacji zadań określonych w miejscowym planie zagospodarowania przestrzennego, które należą do zadań własnych gminy, stanowić będą zapisy planu wydatków na wieloletnie programy inwestycyjne;
- 3) określenie terminów przystąpienia i zakończenia realizacji tych zadań, ustalone będzie według kryteriów i zasad przyjętych przy konstruowaniu planu wydatków na wieloletnie programy inwestycyjne;
- 4) inwestycje realizowane mogą być etapowo w zależności od wielkości środków przeznaczonych na inwestycje.

1. Zasady finansowania inwestycji z zakresu infrastruktury technicznej określonych w planie:

- 1) udział inwestorów w finansowaniu w ramach porozumień o charakterze cywilno - prawnym lub w formie partnerstwa publiczno – prywatnego – „PPP”;
- 2) wydatki z budżetu gminy;
- 3) współfinansowanie środkami zewnętrznymi, poprzez budżet gminy – w ramach m. in.:
 - a) dotacji unijnych,
 - b) dotacji samorządu województwa,
 - c) dotacji i pożyczek z funduszy celowych,
 - d) kredytów i pożyczek bankowych,
 - e) innych środków zewnętrznych.

Przewodniczący Rady Gminy

Henryk Lesiński