



DZIENNIK URZĘDOWY

WOJEWÓDZTWA WIELKOPOLSKIEGO

Poznań, dnia 27 maja 2020 r.

Poz. 4366

UCHWAŁA NR XVIII/131/2020 RADY GMINY KLESZCZEWO

z dnia 29 kwietnia 2020 r.

w sprawie zmiany miejscowego planu zagospodarowania przestrzennego Gminy Kleszczewo, obejmującej część działki nr ewid. 19/5, położonej w Śródcie.

Na podstawie art. 18 ust. 2 pkt 5 ustawy z dnia 8 marca 1990 r. o samorządzie gminnym (Dz. U. z 2020 r. poz. 713), art. 20 ust. 1 ustawy z dnia 27 marca 2003 r. o planowaniu i zagospodarowaniu przestrzennym (Dz. U. z 2020 r. poz. 293) oraz w związku z podjęciem Uchwały Nr XLVI/382/2018 Rady Gminy Kleszczewo z dnia 26 września 2018 r., Rada Gminy Kleszczewo uchwala, co następuje:

§ 1.1. Uchwala się zmianę miejscowego planu zagospodarowania przestrzennego Gminy Kleszczewo, obejmującą część działki nr ewid. 19/5, położonej w Śródcie, zwaną dalej „planem”, stwierdzając, że nie narusza ustaleń Studium uwarunkowań i kierunków zagospodarowania przestrzennego gminy Kleszczewo, uchwalonego Uchwałą Nr XXXII/186/01 Rady Gminy w Kleszczewie z dnia 26.09.2001 r. ze zmianami.

2. Plan obejmuje obszar o powierzchni 5,28 ha, którego granice określono w części graficznej planu.

3. Załączniki do uchwały stanowią:

- 1) część graficzna, zwana dalej „rysunkiem planu” w skali 1:1000 - załącznik nr 1;
- 2) rozstrzygnięcie Rady Gminy Kleszczewo o sposobie rozpatrzenia nieuwzględnionych uwag do projektu planu - załącznik nr 2;
- 3) rozstrzygnięcie Rady Gminy Kleszczewo o sposobie realizacji zapisanych w planie inwestycji z zakresu infrastruktury technicznej, które należą do zadań własnych gminy oraz zasadach ich finansowania, zgodnie z przepisami o finansach publicznych - załącznik nr 3.

§ 2. Ilekroć w niniejszej uchwale mowa o:

- 1) terenie – należy przez to rozumieć część obszaru planu o określonym przeznaczeniu, wyznaczoną linią rozgraniczającą oraz oznaczoną symbolem cyfrowo-literowym na rysunku planu;
- 2) przeznaczeniu podstawowym – należy przez to rozumieć funkcję lub rodzaj zabudowy dominujący na działce;
- 3) przeznaczeniu uzupełniającym – należy przez to rozumieć funkcję lub rodzaj zabudowy uzupełniający przeznaczenie podstawowe, obejmujące nie więcej niż 30% powierzchni działki;
- 4) nieprzekraczalnej linii zabudowy – należy przez to rozumieć linię, wyznaczoną na rysunku planu, ograniczającą obszar, na którym dopuszcza się sytuowanie budynków;
- 5) tablicy informacyjnej – należy przez to rozumieć element systemu informacji gminnej, turystycznej, przyrodniczej, edukacji ekologicznej;
- 6) zieleni ozdobnej – należy przez to rozumieć zadrzewienia i zakrzewienia kształtowane przez człowieka, podnoszące walory estetyczne przestrzeni;

- 7) zieleni wysokiej – należy przez to rozumieć drzewa i krzewy o wysokości przekraczającej 4,0 m;
- 8) budynku garażowo-gospodarczym – należy przez to rozumieć budynek przeznaczony do przechowywania pojazdów oraz materiałów, narzędzi i sprzętu służących do obsługi budynku przeznaczenia podstawowego;
- 9) infrastrukturze towarzyszącej – należy przez to rozumieć wszelkie urządzenia techniczne, w tym przykładowe obiekty podczyszczania ścieków przemysłowych, sieci infrastruktury technicznej oraz dojazdy, place manewrowe i parkingi związane z użytkowaniem obiektu budowlanego;
- 10) przykładowych obiektach podczyszczania ścieków przemysłowych – należy przez to rozumieć urządzenia i instalacje montowane na terenie zakładu przemysłowego lub usługowego, służące do wstępnego podczyszczania ścieków przemysłowych powstałych w wyniku działalności tego zakładu do parametrów określonych w przepisach odrębnych.

§ 3. Ustala się następujące przeznaczenia terenów:

- 1) teren obiektów produkcyjnych, składów i magazynów oraz zabudowy usługowej, oznaczony na rysunku planu symbolem 1P/U;
- 2) teren drogi wewnętrznej, oznaczony na rysunku planu symbolem 1KDW.

§ 4. W zakresie zasad ochrony i kształtowania ładu przestrzennego ustala się:

- 1) nakaz sytuowania budynków przy uwzględnieniu nieprzekraczalnych linii zabudowy, zgodnie z rysunkiem planu;
- 2) na obszarze planu dopuszczenie lokalizacji dojazdów, ciągów pieszych, rowerowych oraz pieszo-rowerowych, stanowisk postojowych dla samochodów osobowych, ciężarowych oraz rowerów, zieleni ozdobnej, sieci i urządzeń infrastruktury technicznej, w tym stacji transformatorowych;
- 3) kolor elewacji: biały, odcienie beżu lub szarości lub kolory zastosowanych materiałów budowlanych w barwach dla nich naturalnych, z zastrzeżeniem pkt 4;
- 4) dopuszczenie zastosowania innego niż określony w pkt 3 koloru elewacji na 40% powierzchni elewacji budynku;
- 5) zakaz stosowania blachy falistej i blachy trapezowej jako materiału elewacji budynków;
- 6) dopuszczenie lokalizacji tablic informacyjnych;
- 7) dopuszczenie wydzielania działek dla lokalizacji sieci i urządzeń infrastruktury technicznej, dojazdów i dojazdów oraz w celu regulacji granic między sąsiadującymi nieruchomościami, dla których nie określa się minimalnej powierzchni działki.

§ 5. W zakresie zasad ochrony środowiska, przyrody i krajobrazu oraz kształtowania krajobrazu ustala się:

- 1) nakaz, aby oddziaływanie wynikające z przeznaczenia terenu nie powodowało przekroczenia, poza obszarem do którego prowadzący działalność posiada tytuł prawny, standardów jakości środowiska, z wyjątkiem emisji określonych w przepisach odrębnych;
- 2) zakaz lokalizacji przedsięwzięć mogących zawsze znacząco oddziaływać na środowisko, z dopuszczeniem inwestycji celu publicznego;
- 3) dopuszczenie lokalizacji przedsięwzięć mogących potencjalnie znacząco oddziaływać na środowisko;
- 4) zakaz prowadzenia działalności gospodarczej polegającej na odzysku i unieszkodliwianiu odpadów, w tym ich składowaniu, przeładunku, oraz na zbieraniu odpadów;
- 5) przetransportowanie zbędnych mas ziemnych powstających w czasie realizacji inwestycji w miejsce wskazane przez właściwe służby gminne lub dopuszczenie wykorzystania w granicach własnej działki gruntu, zgodnie z przepisami odrębnymi;
- 6) nakaz ochrony wód podziemnych, ze względu na położenie obszaru objętego planem w granicach:
 - a) Głównego Zbiornika Wód Podziemnych nr 143 Subzbiornik Inowrocław-Gniezno, o średniej głębokości ujęć – 120 m p.p.t.,

b) Głównego Zbiornika Wód Podziemnych nr 144 Dolina Kopalna Wielkopolska, o średniej głębokości ujęć – 60 m p.p.t. poprzez zagospodarowanie ścieków komunalnych zgodnie z ustaleniami uchwały oraz zgodnie z przepisami odrębnymi;

7) zakaz lokalizacji elektrowni wiatrowych, biogazowni oraz zakładów o zwiększonym lub dużym ryzyku wystąpienia poważnych awarii przemysłowych.

§ 6. W zakresie zasad ochrony dziedzictwa kulturowego i zabytków, w tym krajobrazów kulturowych, oraz dóbr kultury współczesnej, nie podejmuje się ustaleń.

§ 7. W zakresie wymagań wynikających z potrzeb kształtowania przestrzeni publicznych, nie podejmuje się ustaleń.

§ 8. W zakresie granic i sposobów zagospodarowania terenów lub obiektów podlegających ochronie, na podstawie odrębnych przepisów, terenów górniczych, a także obszarów szczególnego zagrożenia powodzią, obszarów osuwania się mas ziemnych oraz krajobrazów priorytetowych określonych w audycie krajobrazowym oraz w planach zagospodarowania przestrzennego województwa nie podejmuje się ustaleń.

§ 9. Dla terenu obiektów produkcyjnych, składów i magazynów oraz zabudowy usługowej, oznaczonego na rysunku planu symbolem IP/U, ustala się następujące zasady kształtowania zabudowy oraz wskaźniki zagospodarowania terenu:

- 1) przeznaczenie podstawowe: obiekty budowlane związane z prowadzeniem działalności produkcyjnej, składowej, magazynowej oraz usługowej, w tym handlowej o powierzchni sprzedaży poniżej 2000 m², wraz z infrastrukturą towarzyszącą;
- 2) przeznaczenie uzupełniające:
 - a) budynki gospodarcze i garaże, w tym wielostanowiskowe, wolnostojące lub dobudowane do budynków przeznaczenia podstawowego,
 - b) wolnostojące portiernie;
- 3) minimalny wskaźnik intensywności zabudowy na działce budowlanej: 0,01;
- 4) maksymalny wskaźnik intensywności zabudowy na działce budowlanej: 2,00;
- 5) maksymalną powierzchnię zabudowy w stosunku do powierzchni działki: 50%;
- 6) minimalny udział powierzchni terenu biologicznie czynnego w stosunku do powierzchni działki budowlanej: 20%;
- 7) dachy płaskie, jedno-, lub dwuspadowe o kącie nachylenia głównych połaci dachowych do 20°, z zastrzeżeniem pkt 8;
- 8) dopuszczenie zastosowania przekryć strukturalnych, krzywiznowych, łukowych i przestrzennych;
- 9) maksymalną wysokość budynków: 20,0 m;
- 10) maksymalną wysokość budowli: 25,0 m, z wyłączeniem obiektów infrastruktury telekomunikacyjnej i elektroenergetycznej;
- 11) maksymalna liczba kondygnacji: 4 kondygnacje nadziemne, z dopuszczeniem realizacji kondygnacji podziemnych;
- 12) minimalną powierzchnię nowych działek budowlanych: 2500 m²;
- 13) obsługę komunikacyjną z drogi 1KDW.

§ 10. W zakresie szczególnych warunków zagospodarowania terenów oraz ograniczeń w ich użytkowaniu, w tym zakazu zabudowy ustala się:

- 1) nakaz uwzględnienia przepisów odrębnych dla budowli o wysokości równej i większej niż 50 m n.p.t.;
- 2) nakaz uwzględnienia przepisów odrębnych obowiązujących dla lotniska wojskowego Poznań – Krzesiny;
- 3) nakaz uwzględnienia ograniczeń w granicach pasów ochrony funkcyjnej istniejących linii elektroenergetycznych średniego napięcia 15 kV, o szerokości 14,0 m, po 7,0 m od osi linii w obu

kierunkach, na terenie których obowiązują ustalenia szczegółowe zawarte w pkt 4, do czasu skablowania linii;

4) w granicach pasa ochrony funkcyjnej istniejącej linii elektroenergetycznej średniego napięcia 15 kV:

- a) zakaz nasadzeń zieleni wysokiej i o rozbudowanym systemie korzeniowym,
- b) nakaz zapewnienia dostępu do linii elektroenergetycznych w celu dokonania prac eksploatacyjnych,
- c) nakaz uwzględnienia przepisów odrębnych, w tym dotyczących bezpieczeństwa i ochrony zdrowia.

§ 11. 1. W zakresie zasad modernizacji, rozbudowy i budowy systemów komunikacji ustala się:

1) dla terenu drogi wewnętrznej, oznaczonej na rysunku planu symbolem 1KDW:

- a) przeznaczenie: droga wewnętrzna,
- b) szerokość w liniach rozgraniczających: zgodnie z rysunkiem planu,
- c) zakaz lokalizacji stanowisk postojowych,
- d) dopuszczenie lokalizacji sieci i urządzeń infrastruktury technicznej,
- e) dopuszczenie lokalizacji chodników i ścieżek rowerowych,
- f) dopuszczenie realizacji zieleni ozdobnej;

2) nakaz zapewnienia, dla samochodów osobowych, na terenie działki budowlanej, co najmniej:

- a) 1 stanowiska postojowego na każde rozpoczęte 50 m² powierzchni użytkowej zabudowy produkcyjnej, usługowej, w tym handlowej, jednakże nie mniej niż 1 miejsce na 2 zatrudnionych,
- b) 1 stanowiska postojowego na każde rozpoczęte 1000 m² powierzchni użytkowej zabudowy magazynowej, jednakże nie mniej niż 1 miejsce na 5 zatrudnionych;

3) nakaz zapewnienia stanowisk postojowych dla pojazdów zaopatrzonych w kartę parkingową, zgodnie z przepisami odrębnymi;

4) nakaz zapewnienia dróg pożarowych, zgodnie z przepisami odrębnymi.

2. W zakresie zasad modernizacji, rozbudowy i budowy infrastruktury technicznej ustala się:

1) lokalizację sieci i urządzeń infrastruktury technicznej w granicach obszaru objętego planem;

2) dopuszczenie budowy nowych sieci i urządzeń infrastruktury technicznej;

3) w zakresie zaopatrzenia w wodę ustala się:

- a) zaopatrzenie w wodę z sieci wodociągowej lub zgodnie z ustaleniami przepisów odrębnych,
- b) dopuszczenie realizacji hydrantów przeciwpożarowych;

4) w zakresie odprowadzania ścieków komunalnych i przemysłowych ustala się:

- a) odprowadzanie ścieków komunalnych do sieci kanalizacji sanitarnej, zgodnie z ustaleniami przepisów odrębnych,
- b) odprowadzanie ścieków przemysłowych, po ich wcześniejszym podczyszczeniu, do sieci kanalizacji sanitarnej, zgodnie z ustaleniami przepisów odrębnych,
- c) do czasu realizacji sieci kanalizacji sanitarnej dopuszcza się odprowadzanie ścieków komunalnych i przemysłowych do zbiorników bezodpływowych lub zgodnie z ustaleniami przepisów odrębnych,
- d) dopuszczenie realizacji przepompowni ścieków komunalnych i przemysłowych;

5) w zakresie odprowadzania wód opadowych i roztopowych ustala się:

- a) odprowadzanie wód opadowych i roztopowych do sieci kanalizacji deszczowej, zgodnie z ustaleniami przepisów odrębnych,
- b) dopuszczenie zagospodarowania wód opadowych i roztopowych w granicach działki budowlanej, zgodnie z ustaleniami przepisów odrębnych, w tym do dołów chłonnych lub zbiorników retencyjnych,

- c) nakaz podczyszczenia wód opadowych i roztopowych z powierzchni utwardzonych, zgodnie z ustaleniami przepisów odrębnych,
- d) dopuszczenie realizacji przepompowni wód opadowych i roztopowych;
- 6) w zakresie zaopatrzenia w gaz ziemny ustala się zasilanie z sieci gazowej lub z własnych zbiorników;
- 7) w zakresie zaopatrzenia w energię elektryczną ustala się:
 - a) zasilanie z:
 - sieci elektroenergetycznej,
 - indywidualnych źródeł energii elektrycznej, wytwarzanej między innymi w układach fotowoltaicznych o mocy do 100 kW, z wyłączeniem turbin wiatrowych,
 - b) dopuszczenie lokalizacji sieci i innych urządzeń elektroenergetycznych, w tym stacji transformatorowych;
- 8) w zakresie zaopatrzenia w ciepło do celów grzewczych i technologicznych ustala się stosowanie paliw charakteryzujących się niskimi wskaźnikami emisyjnymi, takich jak: paliwa płynne, gazowe, energia elektryczna lub odnawialne źródła energii o mocy o 100 kW, z wyjątkiem turbin wiatrowych;
- 9) gromadzenie i zagospodarowanie odpadów w sposób zgodny z przepisami odrębnymi.

§ 12.1. Ustala się następujące szczegółowe zasady oraz warunki scalania i podziału nieruchomości objętych planem, zgodnie z przepisami odrębnymi o gospodarce nieruchomościami, na terenie 1P/U:

- 1) minimalna powierzchnia działek wydzielonych w wyniku scalania i podziału nieruchomości: 2500 m²;
- 2) minimalna szerokość frontu działek powstających w wyniku scalania i podziału nieruchomości: 30,0 m,
- 3) kąt przebiegu granic działki w stosunku do pasa drogowego: 80°–100°.

2. Nie ustala się granic obszarów wymagających przeprowadzenia scaleń i podziału nieruchomości.

§ 13. W zakresie sposobu i terminu tymczasowego zagospodarowania, urządzania i użytkowania terenów nie podejmuje się ustaleń.


§ 14. Ustala się stawkę procentową służącą naliczeniu jednorazowej opłaty od wzrostu wartości nieruchomości, o której mowa w art. 36 ust. 4 ustawy o planowaniu i zagospodarowaniu przestrzennym w wysokości 30%.

§ 15. Wykonanie uchwały powierza się Wójtowi Gminy Kleszczewo.

§ 16. Uchwała wchodzi w życie po upływie 14 dni od dnia ogłoszenia w Dzienniku Urzędowym Województwa Wielkopolskiego.

Przewodniczący Rady Gminy
(-) Marek Maciejewski

Załącznik Nr 1
do uchwały Nr XVIII/131/2020
Rady Gminy Kleszczewo
z dnia 29 kwietnia 2020 r.

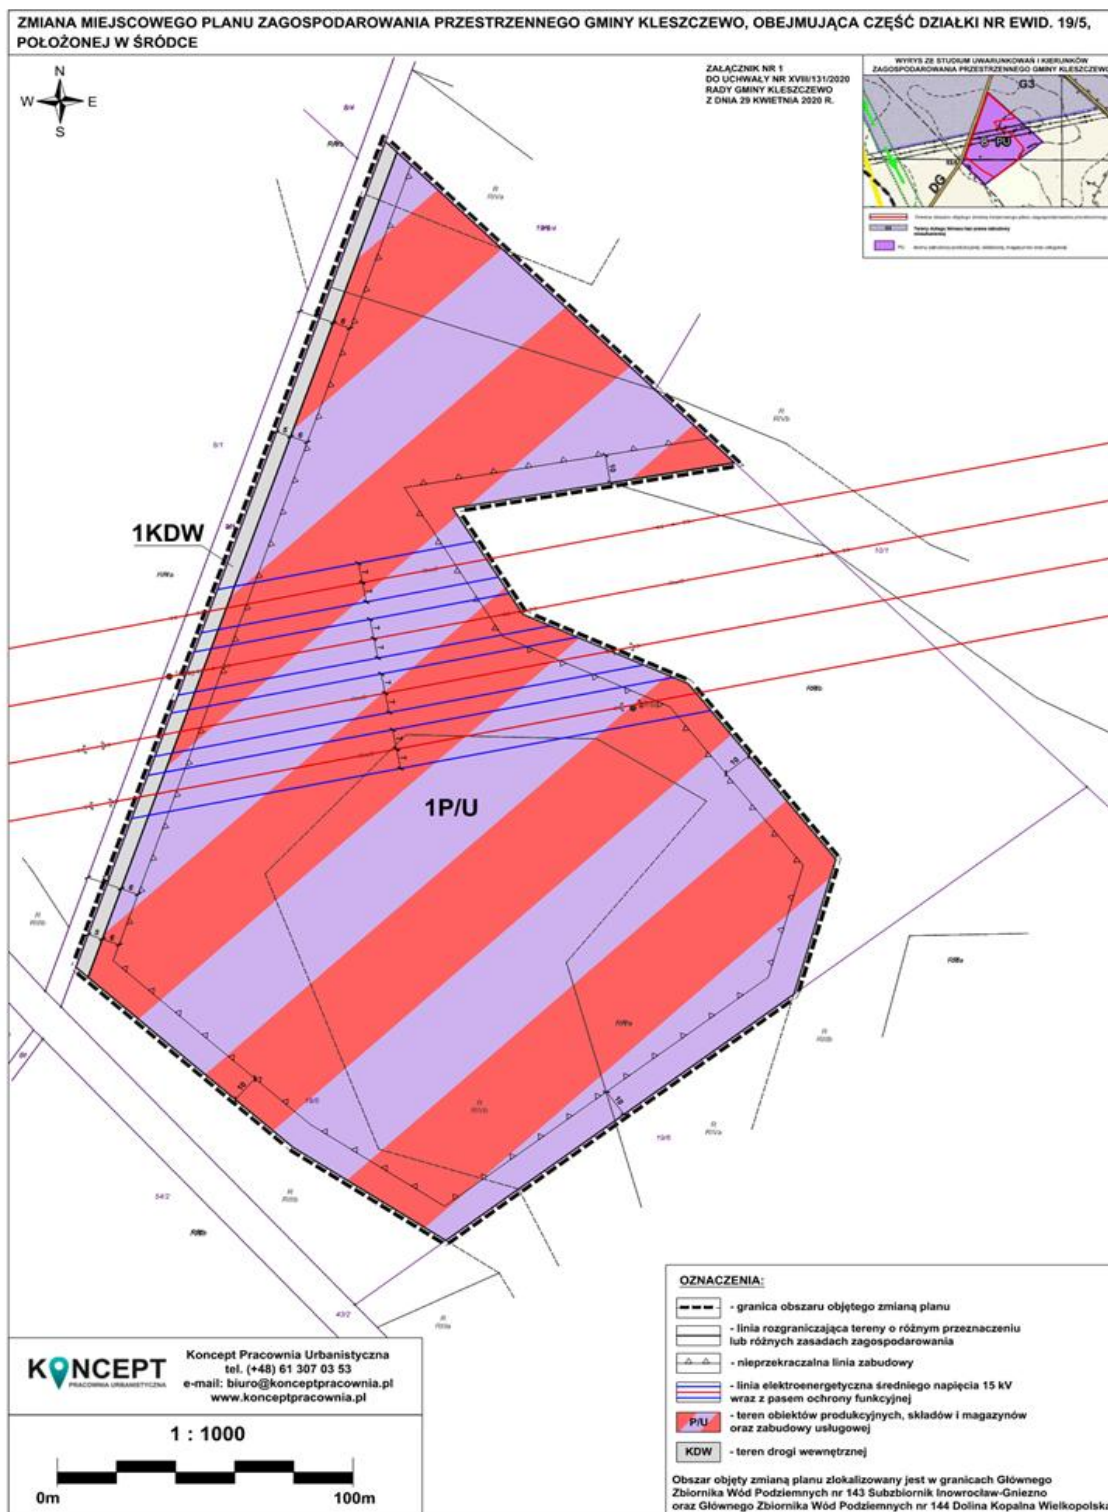

Załącznik Nr 2
do uchwały Nr XVIII/131/2020
Rady Gminy Kleszczewo
z dnia 29 kwietnia 2020 r.

Rozstrzygnięcie Rady Gminy Kleszczewo o sposobie rozpatrzenia uwag do projektu zmiany miejscowego planu zagospodarowania przestrzennego Gminy Kleszczewo, obejmującej część działki nr ewid. 19/5, położonej w Śródce

Na podstawie art. 20 ust. 1 ustawy z dnia 27 marca 2003 r. o planowaniu i zagospodarowaniu przestrzennym (Dz. U. z 2020 r. poz. 293) Rada Gminy Kleszczewo stwierdza, że:

1. Projekt zmiany miejscowego planu został wyłożony do publicznego wglądu w dniach od 29 stycznia 2020 r. do 19 lutego 2020 r. Termin składania uwag wyznaczono do dnia 4 marca 2020 r.

2. W wyznaczonym terminie nie wniesiono żadnych uwag, w związku z czym nie zachodzi konieczność rozstrzygnięcia o sposobie rozpatrzenia uwag.

Załącznik Nr 3
do uchwały Nr XVIII/131/2020
Rady Gminy Kleszczewo
z dnia 29 kwietnia 2020 r.

Rozstrzygnięcie Rady Gminy Kleszczewo o sposobie realizacji zapisanych w planie inwestycji z zakresu infrastruktury technicznej, które należą do zadań własnych gminy oraz zasadach ich finansowania, zgodnie z przepisami o finansach publicznych

Na podstawie art. 20 ust. 1 ustawy z 27 marca 2003 r. o planowaniu i zagospodarowaniu przestrzennym (Dz. U. z 2020 r. poz. 293) Rada Gminy Kleszczewo rozstrzyga, co następuje:

1. Sposób realizacji zapisanych w planie inwestycji z zakresu infrastruktury technicznej:

- 1) zadania w zakresie infrastruktury technicznej prowadzić będą właściwe przedsiębiorstwa, w kompetencji których leży rozwój sieci: wodociągowej, kanalizacji sanitarnej, energetycznej, zgodnie z miejscowym planem zagospodarowania przestrzennego oraz na podstawie przepisów odrębnych. Zadania w zakresie gospodarki odpadami realizowane będą zgodnie z miejscowym planem zagospodarowania przestrzennego, zgodnie z regulaminem utrzymania czystości i porządku na terenie gminy oraz na podstawie przepisów odrębnych;
- 2) za podstawę przyjęcia do realizacji zadań określonych w miejscowym planie zagospodarowania przestrzennego, które należą do zadań własnych gminy, stanowiąc będą zapisy planu wydatków na wieloletnie programy inwestycyjne;
- 3) określenie terminów przystąpienia i zakończenia realizacji tych zadań, ustalone będzie według kryteriów i zasad przyjętych przy konstruowaniu planu wydatków na wieloletnie programy inwestycyjne;
- 4) inwestycje realizowane mogą być etapowo w zależności od wielkości środków przeznaczonych na inwestycje.

2. Zasady finansowania inwestycji z zakresu infrastruktury technicznej określonych w planie:

- 1) udział inwestorów w finansowaniu w ramach porozumień o charakterze cywilno - prawnym lub w formie partnerstwa publiczno – prywatnego – „PPP”;
- 2) wydatki z budżetu gminy;
- 3) współfinansowanie środkami zewnętrznymi, poprzez budżet gminy – w ramach m. in.:
 - a) dotacji unijnych,
 - b) dotacji samorządu województwa,
 - c) dotacji i pożyczek z funduszy celowych,
 - d) kredytów i pożyczek bankowych,
 - e) innych środków zewnętrznych.