


ZMIANA MIEJSCOWEGO PLANU ZAGOSPODAROWANIA PRZESTRZENNEGO GMINY KLESZCZEWO, OBEJMUJĄCA DZIAŁKI POŁOŻONE W GOWARZEWIE, TULCACH I BYLINIE

SZEWCE

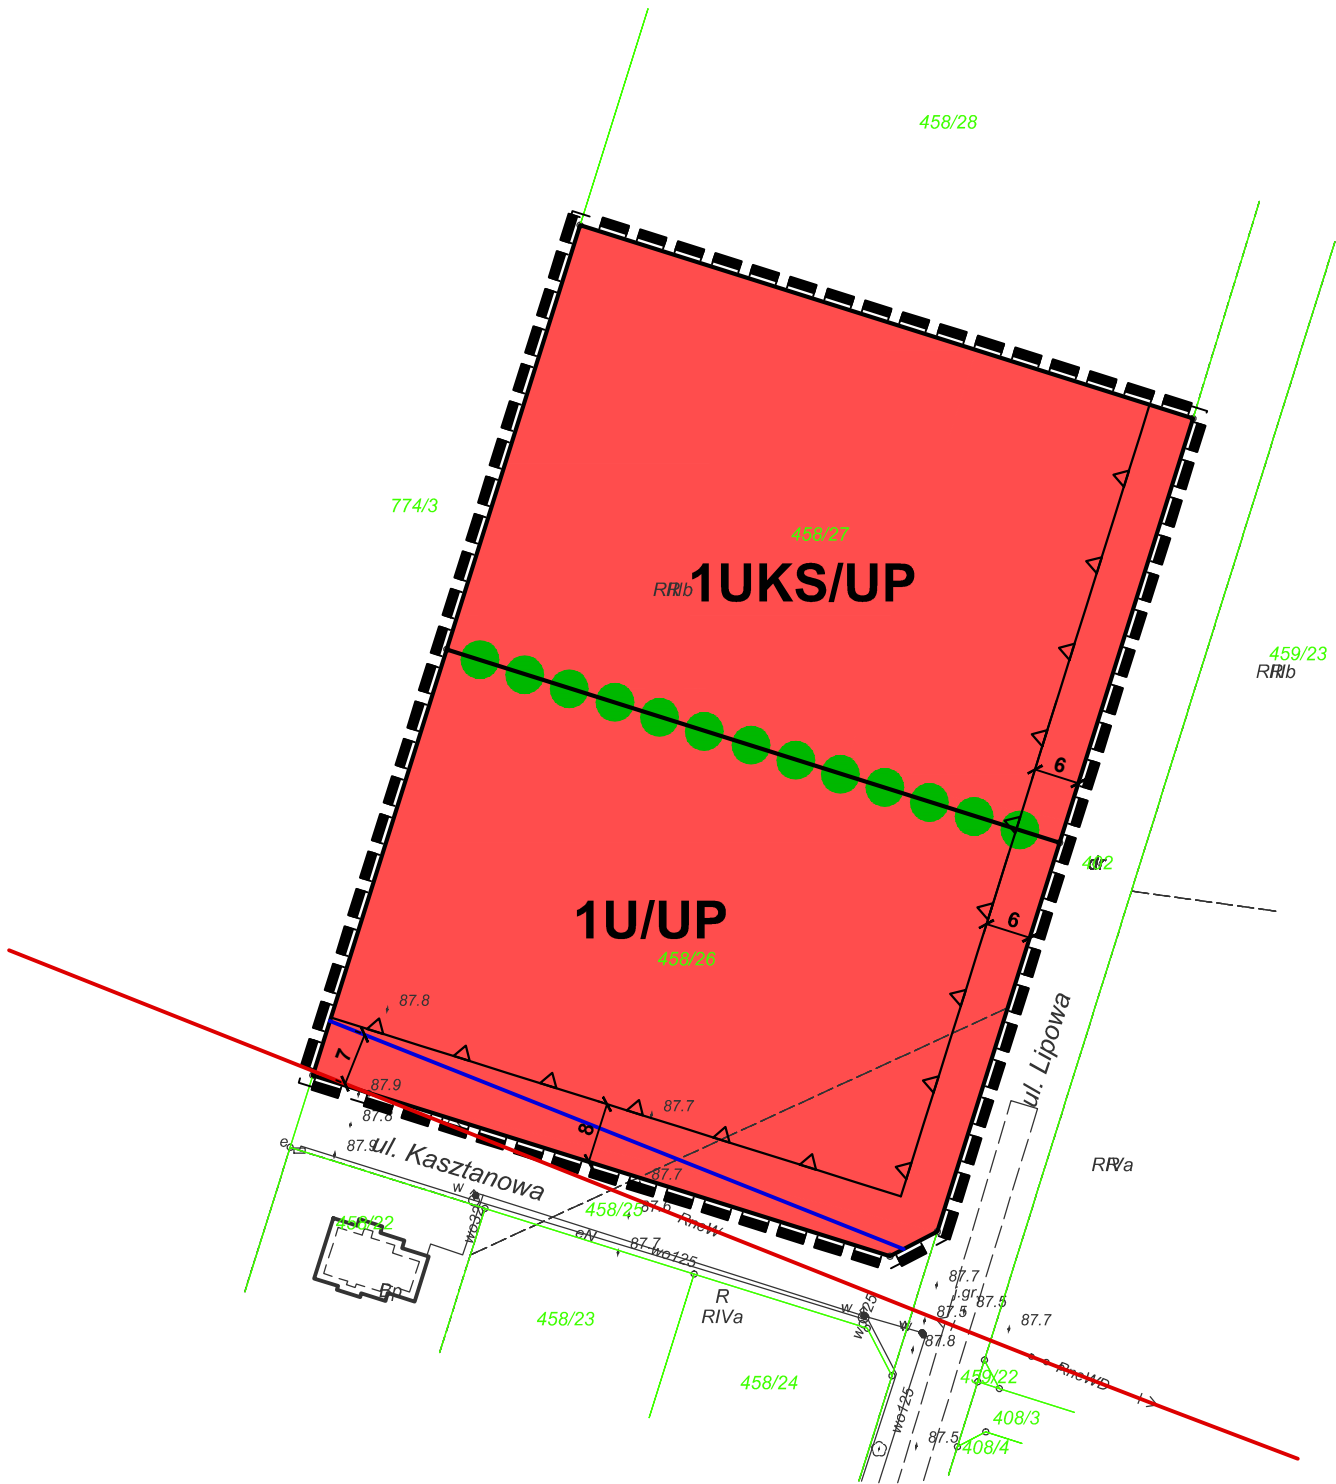

ZAŁĄCZNIK NR 1
DO UCHWAŁY NR XXIX/230/2021
RADY GMINY KLESZCZEWO
Z DNIA 26 MAJA 2021 R.



OZNACZENIA:

- granica obszaru objętego zmianą miejscowego planu zagospodarowania przestrzennego
- linia rozgraniczająca tereny o różnym przeznaczeniu lub różnych zasadach zagospodarowania
- nieprzekraczalna linia zabudowy
- istniejąca linia elektroenergetyczna średniego napięcia 15 kV wraz z pasem technologicznym
- U/UP - teren zabudowy usługowej, w tym usług publicznych
- UKS/UP - teren zabudowy usług komunikacji oraz usług publicznych
- - zieleni izolacyjna

Obszar objęty zmianą planu zlokalizowany jest w granicach Głównego Zbiornika Wód Podziemnych nr 143 Subzbiornik Inowrocław-Gniezno oraz Głównego Zbiornika Wód Podziemnych nr 144 Dolina Kopalnia Wielkopolska

KONCEPT
PRACOWNIA URBANISTYCZNA

Koncept Pracownia Urbanistyczna
tel. (+48) 61 307 03 53
e-mail: biuro@konceptpracownia.pl
www.konceptpracownia.pl

1 : 1000



0m 50m

ZMIANA MIEJSCOWEGO PLANU ZAGOSPODAROWANIA PRZESTRZENNEGO GMINY KLESZCZEWO, OBEJMUJĄCA DZIAŁKI POŁOŻONE W GOWARZEWIE, TULCACH I BYLINIE

GOWARZEWO



ZAŁĄCZNIK NR 2
DO UCHWAŁY NR XXIX/230/2021
RADY GMINY KLESZCZEWO
Z DNIA 26 MAJA 2021 R.

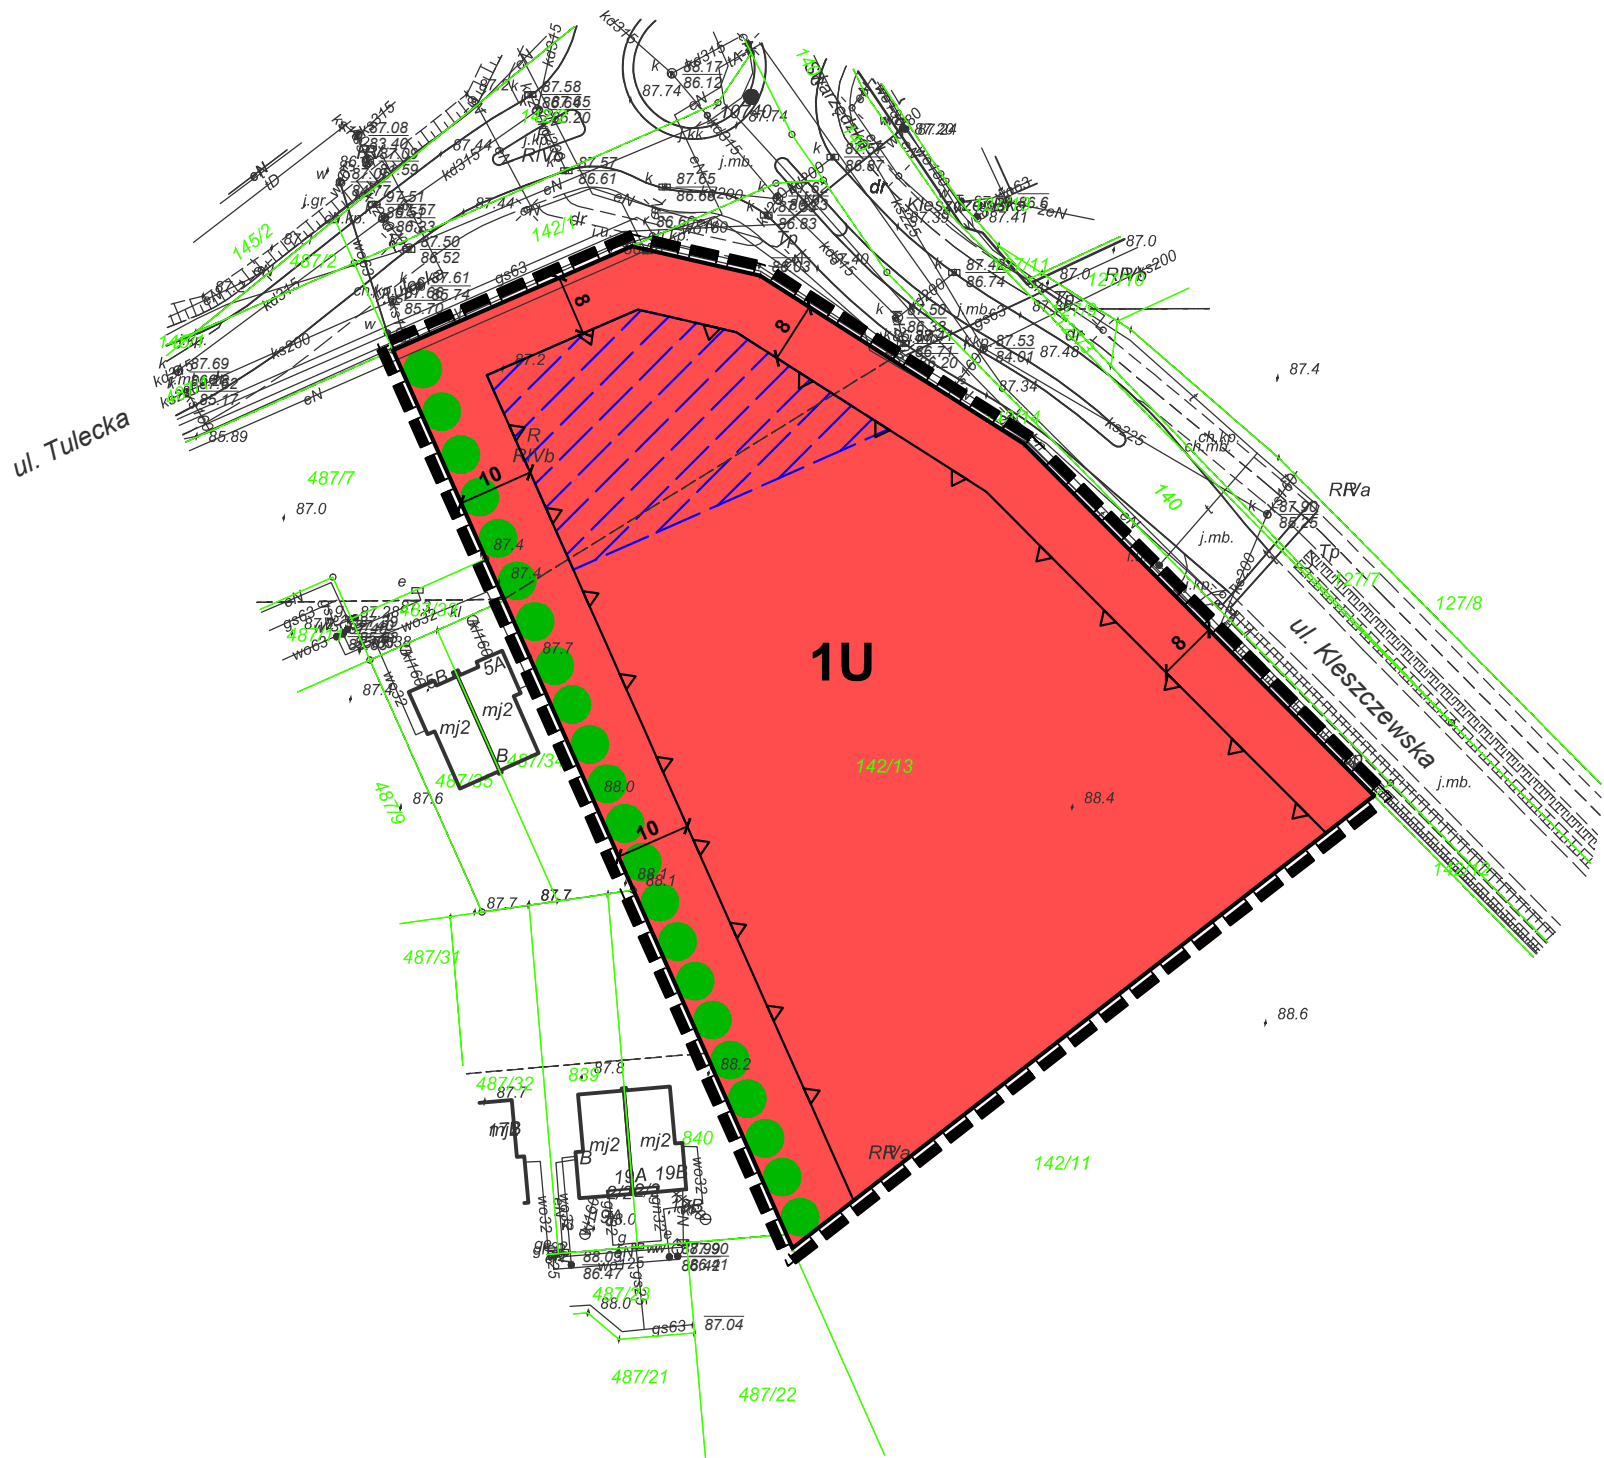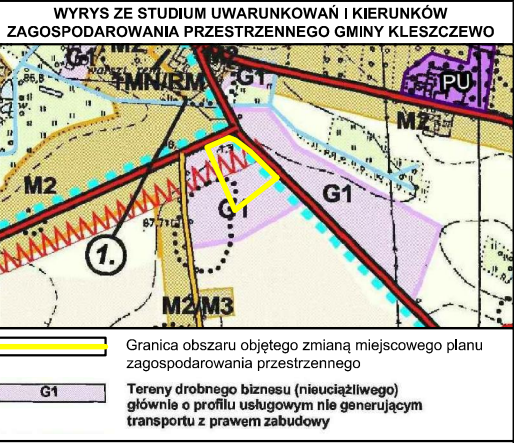

OZNACZENIA:

- granica obszaru objętego zmianą miejscowego planu zagospodarowania przestrzennego
- linia rozgraniczająca tereny o różnym przeznaczeniu lub różnych zasadach zagospodarowania
- nieprzekraczalna linia zabudowy
- U - teren zabudowy usługowej
- obszar dominanty architektonicznej
- - zieleni izolacyjnej

Obszar objęty zmianą planu zlokalizowany jest w granicach Głównego Zbiornika Wód Podziemnych nr 143 Subzbiornik Inowrocław-Gniezno



Koncept Pracownia Urbanistyczna
tel. (+48) 61 307 03 53
e-mail: biuro@konceptpracownia.pl
www.konceptpracownia.pl

1 : 1000





ZMIANA MIEJSCOWEGO PLANU ZAGOSPODAROWANIA PRZESTRZENNEGO GMINY KLESZCZEWO, OBEJMUJĄCA DZIAŁKI POŁOŻONE W GOWARZEWIE, TULCACH I BYLINIE

TULCE



ZAŁĄCZNIK NR 3
DO UCHWAŁY NR XXIX/230/2021
RADY GMINY KLESZCZEWO
Z DNIA 26 MAJA 2021 R.

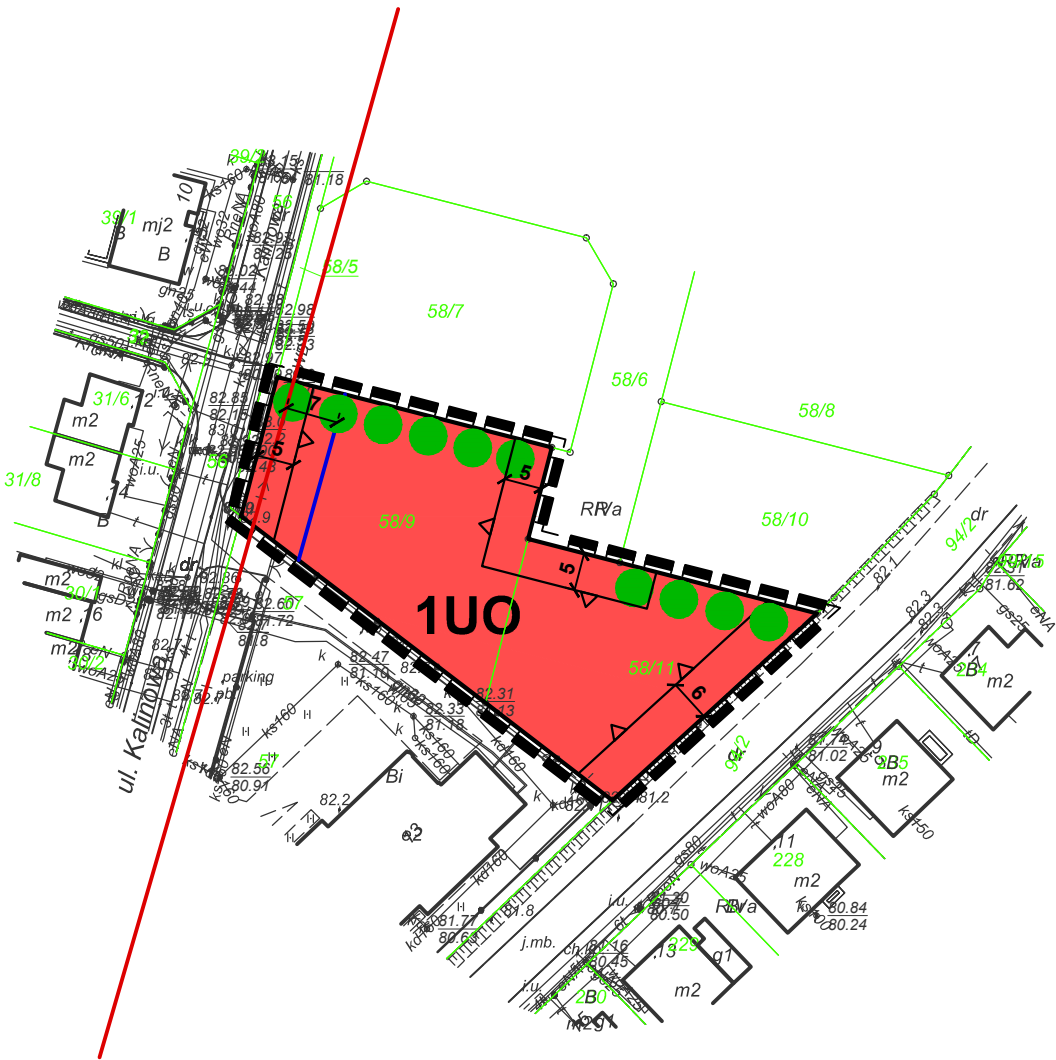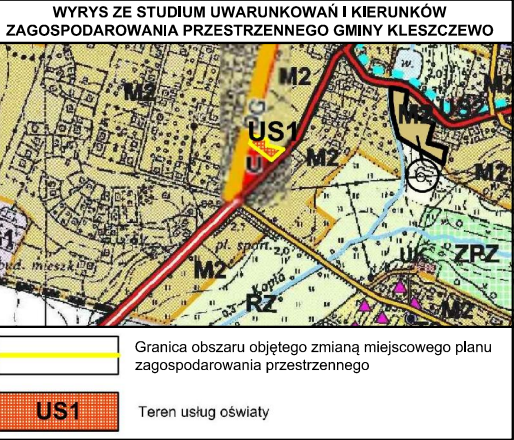

OZNACZENIA:

- granica obszaru objętego zmianą miejscowego planu zagospodarowania przestrzennego
- linia rozgraniczająca tereny o różnym przeznaczeniu lub różnych zasadach zagospodarowania
- nieprzekraczalna linia zabudowy
- istniejąca linia elektroenergetyczna średniego napięcia 15 kV wraz z pasem technologicznym
- teren zabudowy usług oświaty
- zieleni izolacyjna

Obszar objęty zmianą planu zlokalizowany jest w granicach:
- Głównego Zbiornika Wód Podziemnych nr 143 Subzbiornik Inowrocław-Gniezno,
- Głównego Zbiornika Wód Podziemnych nr 144 Dolina Kopalna Wielkopolska,
- zasięgu powierzchni ograniczających lotniska wojskowego Poznań – Krzesiny.



Koncept Pracownia Urbanistyczna
tel. (+48) 61 307 03 53
e-mail: biuro@konceptpracownia.pl
www.konceptpracownia.pl

1 : 1000



ZMIANA MIEJSCOWEGO PLANU ZAGOSPODAROWANIA PRZESTRZENNEGO GMINY KLESZCZEWO, OBEJMUJĄCA DZIAŁKI POŁOŻONE W GOWARZEWIE, TULCACH I BYLINIE

BYLIN




**ZAŁĄCZNIK NR 4
DO UCHWAŁY NR XXIX/230/2021
RADY GMINY KLESZCZEWO
Z DNIA 26 MAJA 2021 R.**

**WYRYS ZE STUDIUM UWARUNKOWAŃ I KIERUNKÓW
ZAGOSPODAROWANIA PRZESTRZENNEGO GMINY KLESZCZEWO**



	Granica obszaru objętego zmianą miejscowego planu zagospodarowania przestrzennego
	Teren średniego biznesu (uciążliwości ograniczone do własnej działki, generowany transport) z prawem zabudowy mieszkaniowej

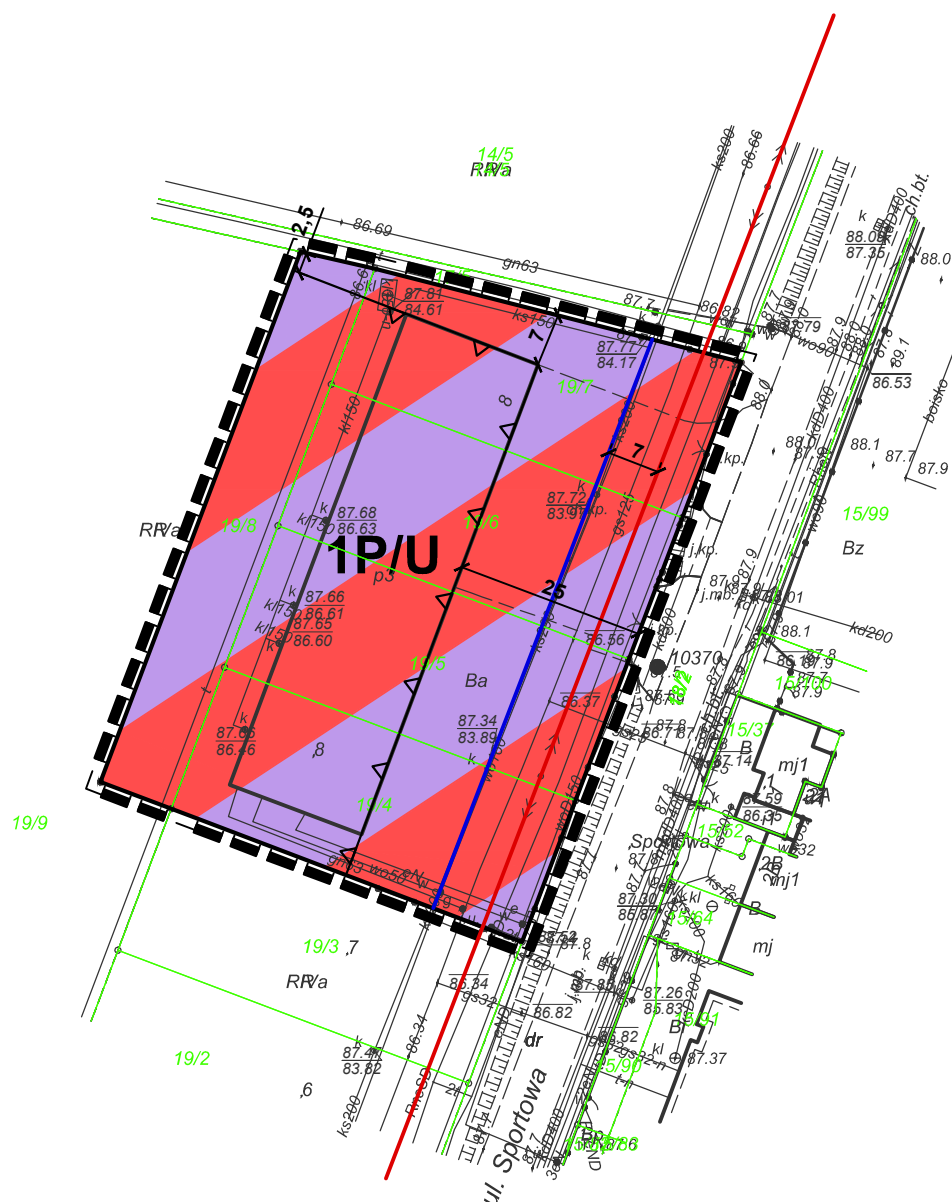

KONCEPT
PRACOWNIA URBANISTYCZNA

Koncept Pracownia Urbanistyczna
tel. (+48) 61 307 03 53
e-mail: biuro@konceptpracownia.pl
www.konceptpracownia.pl

1 : 1000



OZNACZENIA:

- | | |
|---|--|
|  | - granica obszaru objętego zmianą miejscowego planu zagospodarowania przestrzennego |
|  | - linia rozgraniczająca tereny o różnym przeznaczeniu lub różnych zasadach zagospodarowania |
|  | - nieprzekraczalna linia zabudowy |
|  | - istniejąca linia elektroenergetyczna średniego napięcia 15 kV wraz z pasem technologicznym |
|  | - teren obiektów produkcyjnych, magazynów oraz zabudowy usługowej |

Obszar objęty zmianą planu zlokalizowany jest w granicach Głównego Zbiornika Wód Podziemnych nr 143 Subzbiornik Inowrocław-Gniezno

