



# DZIENNIK URZĘDOWY

## WOJEWÓDZTWA WIELKOPOLSKIEGO

---

Poznań, dnia 10 lutego 2021 r.

Poz. 1295

### UCHWAŁA NR XXIX/268/2021 RADY MIEJSKIEJ GMINY KOSTRZYN

z dnia 28 stycznia 2021 r.

#### **w sprawie miejscowego planu zagospodarowania przestrzennego terenów w Trzeku w rejonie ul. Czereśniowej, gm. Kostrzyn**

Na podstawie art. 18 ust. 2 pkt 5 i art. 40 ust. 1 ustawy z dnia 8 marca 1990 r. o samorządzie gminnym (Dz. U. z 2020 r., poz. 713 ze zm.) oraz art. 20 ust. 1 i art. 27 ustawy z dnia 27 marca 2003 r. o planowaniu i zagospodarowaniu przestrzennym (Dz. U. z 2020 r., poz. 293 ze zm.) Rada Miejska Gminy Kostrzyn uchwala, co następuje:

**§ 1. 1.** Uchwala się miejscowy plan zagospodarowania przestrzennego terenów w Trzeku w rejonie ul. Czereśniowej, gm. Kostrzyn, po stwierdzeniu, że nie narusza on ustaleń Studium Uwarunkowań i Kierunków Zagospodarowania Przestrzennego Gminy Kostrzyn, uchwalonego Uchwałą Nr XXIV/208/2020 Rady Miejskiej Gminy Kostrzyn z dnia 10 września 2020 r.

2. Integralnymi częściami uchwały są:

- 1) rysunek planu, zwany dalej rysunkiem, zatytułowany Miejscowy plan zagospodarowania przestrzennego terenów w Trzeku w rejonie ul. Czereśniowej, gm. Kostrzyn, opracowany w skali 1:1000, stanowiący załącznik nr 1 do niniejszej uchwały;
- 2) rozstrzygnięcie Rady Miejskiej Gminy Kostrzyn o sposobie rozpatrzenia uwag do projektu planu, stanowiące załącznik nr 2 do niniejszej uchwały;
- 3) rozstrzygnięcie Rady Miejskiej Gminy Kostrzyn o sposobie realizacji, zapisanych w planie, inwestycji z zakresu infrastruktury technicznej, które należą do zadań własnych gminy, oraz zasadach ich finansowania, zgodnie z przepisami o finansach publicznych, stanowiące załącznik nr 3 do niniejszej uchwały;
- 4) dane przestrzenne utworzone dla zmiany planu, stanowiące załącznik nr 4 do niniejszej uchwały.

3. Granice obszaru objętego planem miejscowym określa rysunek planu.

**§ 2.** Ilekroć w uchwale jest mowa o:

- 1) „działce” – należy przez to rozumieć działkę budowlaną w rozumieniu ustawy o planowaniu i zagospodarowaniu przestrzennym;
- 2) „nieprzekraczalnej linii zabudowy” – należy przez to rozumieć linię wyznaczającą najmniejszą odległość sytuowania ściany zewnętrznej budynku od linii rozgraniczającej terenu;
- 3) „powierzchni całkowitej zabudowy” – należy przez to rozumieć sumę powierzchni całkowitej kondygnacji nadziemnych wszystkich budynków na działce budowlanej;
- 4) „ogrodzeniu pełnym” - należy przez to rozumieć ogrodzenie, w którym udział powierzchni pełnej wynosi powyżej 70 % ogólnej powierzchni ogrodzenia, z wyłączeniem żywopłotów.

§ 3. W planie ustala się następujące przeznaczenie terenów:

- 1) teren zabudowy mieszkaniowej jednorodzinnej, oznaczony symbolem MN;
- 2) tereny dróg wewnętrznych, oznaczone symbolami 1KDW i 2KDW.

§ 4. Ustala się zasady ochrony i kształtowania ładu przestrzennego:

- 1) dopuszczenie lokalizowania:
  - a) budynków i budowli o określonych w planie parametrach, zgodnie z nieprzekraczalnymi liniami zabudowy oraz zgodnie z przepisami odrębnymi,
  - b) urządzeń budowlanych, związanych z obiektami budowlanymi, sytuowanymi na terenie,
  - c) infrastruktury technicznej,
  - d) dojeżdż, dojazdów i miejsc postojowych,
  - e) szyldów, z wyłączeniem szyldów wykorzystujących ekrany plazmowe lub typu LED oraz wyświetlających ruchome obrazy, o powierzchni pojedynczego szyldu nie większej niż 0,2 m<sup>2</sup>, umieszczanych na budynkach na kondygnacji parteru lub na ogrodzeniu;
- 2) dopuszczenie remontu, nadbudowy, rozbudowy, przebudowy istniejących budynków w dniu uchwalenia planu, bez prawa ich rozbudowy poza nieprzekraczalne linie zabudowy;
- 3) zakaz lokalizowania:
  - a) ogrodzeń pełnych oraz składających się z przęseł wykonanych z prefabrykatów betonowych od strony dróg,
  - b) budynków i wiat blaszanych oraz wykonanych z betonowych przęseł ogrodzeniowych.

§ 5. Ustala się zasady ochrony środowiska, przyrody i krajobrazu kulturowego oraz kształtowania krajobrazu::

- 1) nakaz zachowania na terenie MN dopuszczalnych poziomów hałasu wymaganych dla terenów zabudowy mieszkaniowej jednorodzinnej, zgodnie z przepisami odrębnymi;
- 2) z zastrzeżeniem pkt 3, odprowadzanie wód opadowych i roztopowych do kanalizacji deszczowej lub zagospodarowanie na terenie nieruchomości zgodnie z przepisami odrębnymi;
- 3) odprowadzenie ścieków w postaci wód opadowych i roztopowych z powierzchni szczelnych do kanalizacji deszczowej po ich oczyszczeniu, zgodnie z przepisami odrębnymi;
- 4) zagospodarowanie mas ziemnych, powstałych wskutek prowadzenia robót budowlanych na działce, bądź ich wywóz, zgodnie z przepisami odrębnymi;
- 5) zaopatrzenie w ciepło z zastosowaniem technologii niskoemisyjnych;
- 6) zakaz lokalizacji przedsięwzięć mogących znacząco oddziaływać na środowisko, w rozumieniu przepisów odrębnych, z wyłączeniem inwestycji celu publicznego;
- 7) w zakresie eksploatacji instalacji, w których następuje spalanie paliw dla celów grzewczych i technologicznych, uwzględnienie ograniczeń i zakazów zgodnie z przepisami odrębnymi;
- 8) zagospodarowanie odpadów zgodnie z przepisami odrębnymi.

§ 6. W zakresie zasad ochrony dziedzictwa kulturowego i zabytków oraz dóbr kultury współczesnej nie podejmuje się ustaleń.

§ 7. Nie ustala się wymagań wynikających z potrzeb kształtowania przestrzeni publicznych.

§ 8. Na terenie zabudowy mieszkaniowej jednorodzinnej, oznaczonym symbolem MN ustala się następujące parametry i wskaźniki kształtowania zabudowy oraz zagospodarowania terenu:

- 1) lokalizację jednego budynku mieszkalnego jednorodzinnego na działce;
- 2) dopuszczenie lokalizacji budynków gospodarczych, garaży, wiat oraz budynków gospodarczo-garażowych;
- 3) wysokość zabudowy;

- a) dla budynków mieszkalnych nie większą niż 9,0 m z dopuszczeniem podpiwniczenia,
- b) dla budynków gospodarczych, wiat i garaży oraz budynków gospodarczo-garażowych nie większą niż 6,0 m;
- 4) posadowienie posadzki parteru budynków nie wyżej niż 0,5 m nad poziomem terenu;
- 5) dachy dwu lub wielospadowe o kącie nachylenia połaci dachowych od 25° do 45°, przy czym ustalone parametry nie dotyczą kaferków, naczółków, wykuszy oraz zadaszeń wejść;
- 6) zastosowanie dachówki ceramicznej albo materiału dachówkopodobnego w kolorze ceglasto – czerwonym lub brązowym;
- 7) powierzchnię zabudowy nie większą niż 30% powierzchni działki;
- 8) intensywność zabudowy od 0 do 0,9, liczoną jako stosunek powierzchni całkowitej zabudowy do powierzchni działki;
- 9) powierzchnię biologicznie czynną nie mniejszą niż 60 % powierzchni działki;
- 10) minimalną powierzchnię nowo wydzielanych działek 800 m<sup>2</sup>.

**§ 9.** Na terenach dróg wewnętrznych, oznaczonych symbolami 1KDW i 2DKW ustala się:

- 1) szerokość dróg w liniach rozgraniczających, zgodnie z rysunkiem planu;
- 2) dopuszczenie lokalizacji obiektów inżynierskich, urządzeń oraz instalacji stanowiących całość techniczno-użytkową drogi.

**§ 10.** Nie podejmuje się ustaleń w zakresie granic i sposobów zagospodarowania terenów lub obiektów podlegających ochronie, ustalonych na podstawie odrębnych przepisów.

**§ 11.** Nie podejmuje się ustaleń w zakresie szczególnych zasad i warunków scalania i podziału nieruchomości.

**§ 12.** W zakresie granic i sposobów zagospodarowania terenów lub obiektów podlegających ochronie, na podstawie odrębnych przepisów, terenów górniczych, a także obszarów szczególnego zagrożenia powodzią, obszarów osuwania się mas ziemnych, krajobrazów priorytetowych określonych w audycie krajobrazowym oraz w planach zagospodarowania przestrzennego województwa wskazuje się:

- 1) obszar planu w całości położony jest w granicach Głównego Zbiornika Wód Podziemnych nr 143 Subzbiornik Inowrocław Gniezno;
- 2) w związku z pkt. 1 – przy zabudowie i zagospodarowaniu terenu zastosowanie mają przepisy odrębne.

**§ 13.** W zakresie zasad modernizacji, rozbudowy i budowy systemów komunikacji ustala się:

- 1) co najmniej 2 miejsca do parkowania na mieszkanie;
- 2) zapewnienie miejsc do parkowania pojazdów zaopatrzonych w kartę parkingową w przypadku jeżeli wystąpi taka konieczność, w ilości i na zasadach przewidzianych w przepisach odrębnych;
- 3) dostęp do działek budowlanych z dróg wewnętrznych 1KDW i 2KDW oraz istniejącym i projektowanym zjazdem z ul. Czereśniowej znajdującej się poza granicą opracowania planu.

**§ 14.** W zakresie zasad modernizacji, rozbudowy i budowy systemów infrastruktury technicznej ustala się:

- 1) utrzymanie istniejących sieci infrastruktury technicznej, z dopuszczeniem przebudowy;
- 2) lokalizowanie sieci infrastruktury technicznej;
- 3) powiązanie z układem zewnętrznym oraz zapewnienie dostępu do sieci;
- 4) nakaz podłączenia do sieci wodociągowej;
- 5) nakaz zapewnienia przeciwpożarowego zaopatrzenia w wodę do zewnętrznego gaszenia pożarów oraz dróg pożarowych, zgodnie z przepisami odrębnymi;
- 6) odprowadzanie ścieków bytowych do kanalizacji sanitarnej, a w przypadku jej braku do szczelnych zbiorników bezodpływowych;

7) nakaz zasilania w energię elektryczną z istniejącej i projektowanej sieci elektroenergetycznej.

**§ 15.** W zakresie sposobów i terminu tymczasowego zagospodarowania, urządzenia i użytkowania terenów:

- 1) nie wyznacza się terenów, dla których należy określić sposób i terminy tymczasowego zagospodarowania, urządzenia i użytkowania terenów;
- 2) ustalenia planu dotyczące lokalizacji ogrodzeń oraz tablic i urządzeń reklamowych zachowują moc do czasu podjęcia przez Radę Miejską Gminy Kostrzyn uchwały w sprawie zasad i warunków sytuowania obiektów małej architektury, tablic reklamowych i urządzeń reklamowych oraz ogrodzeń zgodnie z art. 37a ust. 1 ustawy o planowaniu i zagospodarowaniu przestrzennym.


**§ 16.** Ustala się 5% stawkę, o której mowa w art. 36 ust. 4 ustawy z dnia 27 marca 2003 r. o planowaniu i zagospodarowaniu przestrzennym.

**§ 17.** Wykonanie niniejszej uchwały powierza się Burmistrzowi Gminy Kostrzyn.

**§ 18.** Uchwała wchodzi w życie po upływie 14 dni od dnia jej ogłoszenia w Dzienniku Urzędowym Województwa Wielkopolskiego.

Przewodniczący Rady Miejskiej Gminy Kostrzyn  
(-) Grzegorz Banaszak

Załącznik Nr 1  
do uchwały Nr XXIX/268/2021  
Rady Miejskiej Gminy Kostrzyn  
z dnia 28 stycznia 2021 r.

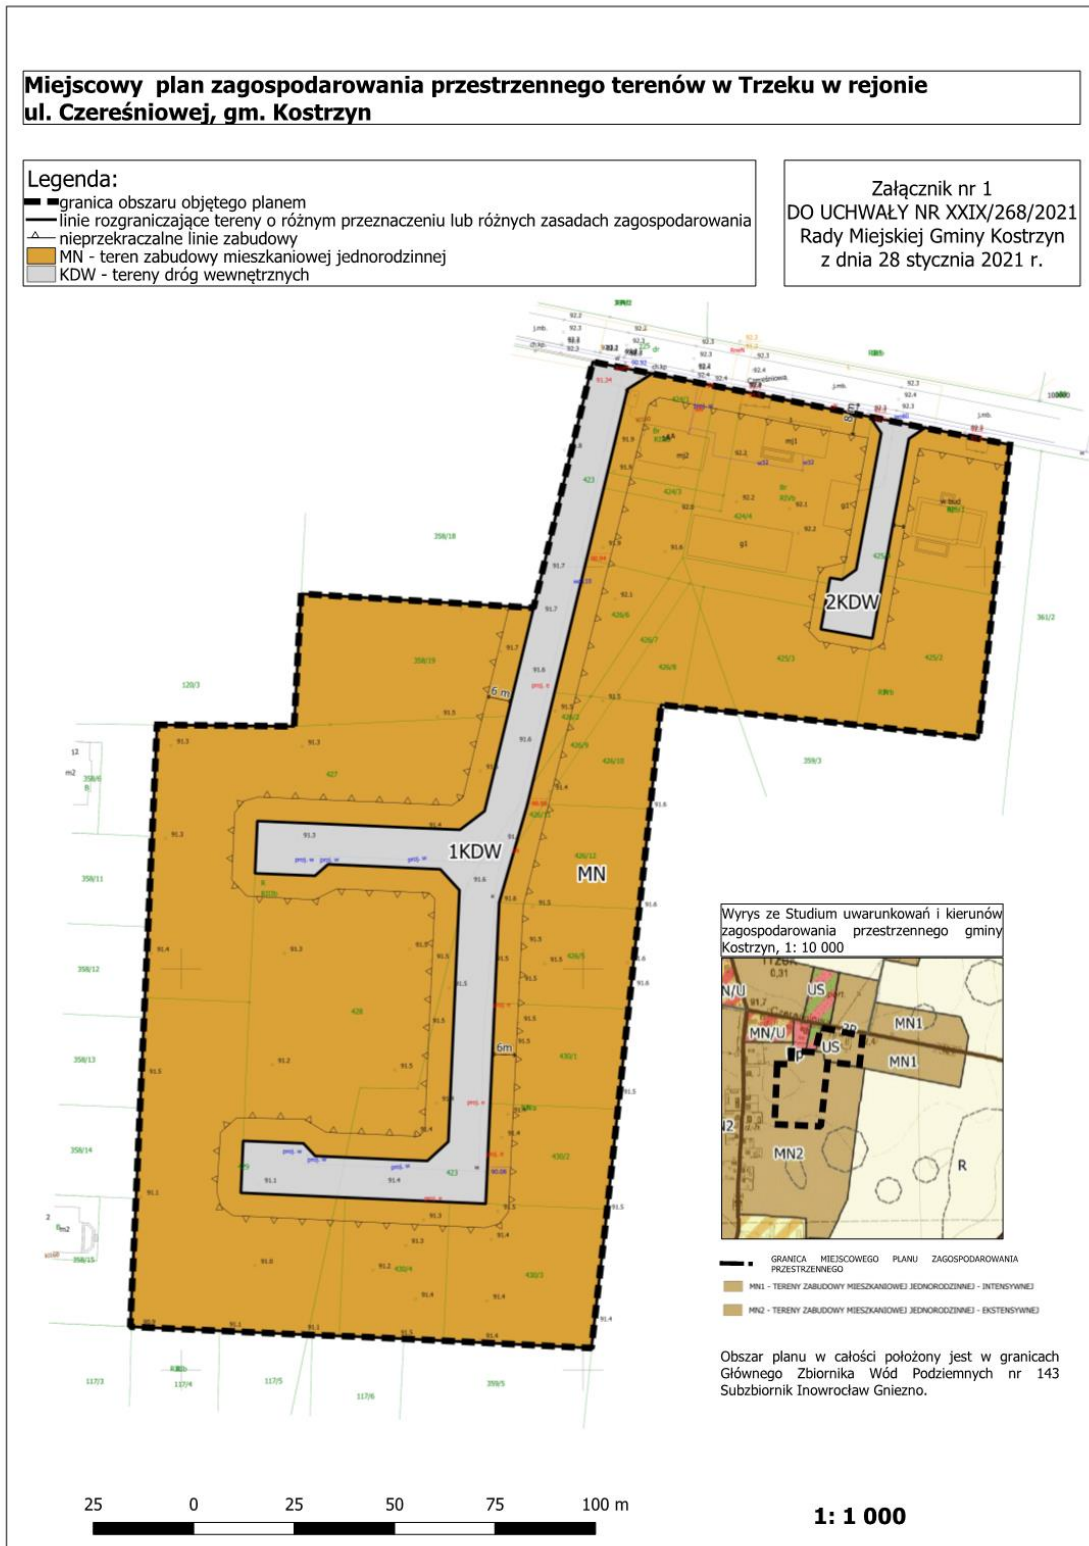

**Załącznik 2**  
**DO UCHWAŁY NR XXIX/268/2021**  
**Rady Miejskiej Gminy Kostrzyn**  
**z dnia 28 stycznia 2021 r.**

**ROZSTRZYGNIĘCIE RADY MIEJSKIEJ GMINY KOSTRZYN O SPOSOBIE**  
**ROZPATRZENIA UWAG DO PROJEKTU MIEJSCOWEGO PLANU**

Zgodnie z ustawą z dnia 27 marca 2003 r. o planowaniu i zagospodarowaniu przestrzennym (tekst jednolity: Dz. U. z 2020 r., poz. 293, ze zm.) przedmiotowy projekt miejscowego planu został wyłożony do publicznego wglądu.

Wyłożenie do publicznego wglądu odbyło się w terminie od 7 grudnia 2020 r. do 28 grudnia 2020 r. W dniu 14 grudnia 2020 r. odbyła się dyskusja publiczna nad przyjętymi w projekcie miejscowego planu rozwiązaniami. Uwagi do projektu były przyjmowane do dnia 11 stycznia 2021 r.

W ustawowym terminie nie wniesiono żadnych uwag, w związku z czym Rada Miejska Gminy Kostrzyn nie podejmuje rozstrzygnięcia o sposobie rozpatrzenia wniesionych uwag, o których mowa w art. 20 ust. 1 ww. ustawy o planowaniu i zagospodarowaniu przestrzennym.

**Załącznik 3**  
**DO UCHWAŁY NR XXIX/268/2021**  
**Rady Miejskiej Gminy Kostrzyn**  
**z dnia 28 stycznia 2021 r**

**Rozstrzygnięcie o sposobie realizacji, zapisanych w planie inwestycji z zakresu infrastruktury technicznej, które należą do zadań własnych gminy oraz o zasadach ich finansowania, zgodnie z przepisami o finansach publicznych**

Na podstawie art. 20 ust. 1 ustawy z 27 marca 2003 r. o planowaniu i zagospodarowaniu przestrzennym (t.j. Dz. U. z 2020 r., poz. 293 z późn. zm.) Rada Miejska Gminy Kostrzyn, rozstrzyga co następuje:

**§ 1.** Sposób realizacji zapisanych w miejscowym planie zagospodarowania przestrzennego terenów w Trzeku w rejonie ul. Czereśniowej, gm. Kostrzyn inwestycji z zakresu infrastruktury technicznej:

- 1) zadania w zakresie infrastruktury technicznej prowadzić będą właściwe przedsiębiorstwa, w kompetencji których leży rozwój sieci: wodociągowej i kanalizacji sanitarnej, energetycznej, gazociągowej i ciepłej, zgodnie z miejscowym planem zagospodarowania przestrzennego oraz na podstawie przepisów odrębnych;
- 2) zadania w zakresie gospodarki odpadami realizowane będą zgodnie z miejscowym planem zagospodarowania przestrzennego oraz na podstawie przepisów odrębnych;
- 3) za podstawę przyjęcia do realizacji zadań określonych w miejscowym planie zagospodarowania przestrzennego, które należą do zadań własnych gminy, stanowiąc będą zapisy Wieloletniej Prognozy Finansowej;
- 4) określenie terminów przystąpienia i zakończenia realizacji tych zadań, ustalone będzie według kryteriów i zasad przyjętych przy konstruowaniu Wieloletniej Prognozy Finansowej;
- 5) inwestycje realizowane mogą być etapowo w zależności od wielkości środków przeznaczonych na inwestycje.

**§ 2.** Zasady finansowania inwestycji z zakresu infrastruktury technicznej określonych w planie:

Finansowanie inwestycji będzie odbywać się poprzez:

- 1) wydatki z budżetu gminy;
- 2) współfinansowanie środkami zewnętrznymi, poprzez budżet gminy – w ramach m.in.:
  - a) dotacji unijnych,
  - b) dotacji samorządu województwa,
  - c) dotacji i pożyczek z funduszy celowych,
  - d) kredytów i pożyczek bankowych,
  - e) innych środków zewnętrznych;
- 3) udział inwestorów w finansowaniu w ramach porozumień o charakterze cywilno – prawnym lub w formie partnerstwa publiczno – prywatnego – „PPP”, a także właścicieli nieruchomości.

Załącznik Nr 4  
do uchwały Nr XXIX/268/2021  
Rady Miejskiej Gminy Kostrzyn  
z dnia 28 stycznia 2021 r.

Zalacznik4.xml