



DZIENNIK URZĘDOWY

WOJEWÓDZTWA WIELKOPOLSKIEGO

Poznań, dnia 2 grudnia 2025 r.

Poz. 8892

UCHWAŁA NR XXII/196/2025 RADY MIEJSKIEJ GMINY KOSTRZYN

z dnia 24 listopada 2025 r.

w sprawie miejscowego planu zagospodarowania przestrzennego terenów przy ul. Klonowej we Wróblewie, gm. Kostrzyn

Na podstawie art. 18 ust. 2 pkt 5 ustawy z dnia 8 marca 1990 r. o samorządzie gminnym (Dz. U. z 2025 r. poz. 1153) oraz art. 20 ust. 1 ustawy z dnia 27 marca 2003 r. o planowaniu i zagospodarowaniu przestrzennym (Dz. U. z 2024 r. poz. 1130 z późn. zm.), w związku z art. 67 ust. 3 pkt 1, 2 i 4 ustawy z dnia 7 lipca 2023 r. o zmianie ustawy o planowaniu i zagospodarowaniu przestrzennym oraz niektórych innych ustaw (Dz.U. z 2023 r., poz. 1688 ze zm.) Rada Miejska Gminy Kostrzyn uchwala, co następuje:

§ 1. Uchwala się miejscowy plan zagospodarowania przestrzennego terenów przy ul. Klonowej we Wróblewie, gm. Kostrzyn, zwany dalej „planem”, po stwierdzeniu, że nie narusza ona ustaleń Studium uwarunkowań i kierunków zagospodarowania przestrzennego gminy Kostrzyn, uchwalonego uchwałą Nr XXIV/208/2020 z dnia 10 września 2020 r.

1. Załączniki do uchwały stanowią:

- 1) część graficzna zwana dalej „rysunkiem planu” w skali 1:1000 – załącznik nr 1;
- 2) rozstrzygnięcie Rady Miejskiej Gminy Kostrzyn o sposobie rozpatrzenia uwag do projektu planu – załącznik nr 2;
- 3) rozstrzygnięcie Rady Miejskiej Gminy Kostrzyn o sposobie realizacji, zapisanych w planie, inwestycji z zakresu infrastruktury technicznej, które należą do zadań własnych gminy, oraz zasadach ich finansowania, zgodnie z przepisami o finansach publicznych – załącznik nr 3;
- 4) dane przestrzenne dotyczące planu – załącznik nr 4.

2. Granice obszaru objętego planem określa rysunek planu.

§ 2. Ilekroć w dalszych przepisach niniejszej uchwały jest mowa o:

- 1) nieprzekraczalnej linii zabudowy – należy przez to rozumieć, wyznaczoną na rysunku planu, linię określającą minimalną odległość od linii rozgraniczającej tereny o różnym przeznaczeniu lub różnych zasadach zagospodarowania, w jakiej można sytuować budynki z uwzględnieniem kondygnacji podziemnych, z dopuszczeniem wysunięcia pochylni i spoczników oraz, na odległość nie większą niż 1,5 m, okapów, gzymsów, balkonów oraz schodów zewnętrznych, z zachowaniem przepisów odrębnych;
- 2) obowiązującej linii zabudowy – należy przez to rozumieć wyznaczoną na rysunku planu linię, na której nakazuje się sytuować minimum 70% ściany elewacji frontowej budynku z uwzględnieniem kondygnacji podziemnych, z wyjątkiem garaży, budynków gospodarczych i garażowo-gospodarczych, dla których należy przez to rozumieć nieprzekraczalną linię zabudowy;
- 3) dachu płaskim – należy przez to rozumieć dach o kącie nachylenia połaci dachowych do 12°;

- 4) dachu stromym – należy przez to rozumieć dach inny niż płaski o dwóch lub więcej płaszczyznach spadku o kącie nachylenia połaci dachowych od 25° do 45° lub określonym w uchwale;
- 5) tablicy informacyjnej – należy przez to rozumieć element systemu informacji gminnej, informacji turystycznej, przyrodniczej lub edukacji ekologicznej;
- 6) terenie – należy przez to rozumieć fragment obszaru planu o ustalonym przeznaczeniu i zasadach zagospodarowania, wydzielony na rysunku planu liniami rozgraniczającymi i oznaczony symbolem literowym;
- 7) budynku garażowo-gospodarczym – należy przez to rozumieć budynek łączący funkcje, niezależnie od ich proporcji, budynku gospodarczego i garażu w rozumieniu przepisów odrębnych;
- 8) ogrodzeniu pełnym – należy przez to rozumieć ogrodzenie, w którym udział powierzchni ażurowej jest mniejszy niż 70%.

§ 3. Ustala się następujące przeznaczenie terenu – teren zabudowy mieszkaniowej jednorodzinnej wolnostojącej, oznaczony na rysunku planu symbolem MNW.

§ 4. W zakresie zasad ochrony i kształtowania ładu przestrzennego ustala się:

- 1) nakaz sytuowania budynków z uwzględnieniem wyznaczonej na rysunku planu nieprzekraczalnej i obowiązującej linii zabudowy;
- 2) dopuszczenie lokalizacji sieci i urządzeń infrastruktury technicznej;
- 3) zakaz lokalizacji ogrodzeń pełnych od strony dróg publicznych;
- 4) minimalne powierzchnie działek budowlanych, ustalone w planie, nie dotyczą wydzielania działek pod obiekty infrastruktury technicznej.

§ 5. W zakresie zasad ochrony środowiska, przyrody i krajobrazu ustala się:

- 1) zakaz lokalizacji przedsięwzięć mogących zawsze znacząco oraz potencjalnie znacząco oddziaływać na środowisko, z dopuszczeniem inwestycji celu publicznego oraz zabudowy mieszkaniowej wraz z towarzyszącą jej infrastrukturą;
- 2) nakaz ochrony wód podziemnych, ze względu na położenie w granicach Głównego Zbiornika Wód Podziemnych nr 143 – Subzbiornik Inowrocław – Gniezno, poprzez zagospodarowanie ścieków zgodnie z § 13 ust. 2 pkt 4 i 5 oraz poprzez zachowanie przepisów odrębnych;
- 3) w zakresie zaopatrzenia w ciepło do celów grzewczych nakaz stosowania paliw charakteryzujących się niskimi wskaźnikami emisyjnymi, energii elektrycznej lub odnawialnych źródeł energii, zgodnie z przepisami odrębnymi;
- 4) nakaz gromadzenia i zagospodarowania odpadów, zgodnie z przepisami odrębnymi;
- 5) w zakresie ochrony przed hałasem teren zabudowy mieszkaniowej jednorodzinnej wolnostojącej, oznaczony na rysunku planu symbolem MNW – kwalifikowany jest jako teren zabudowy mieszkaniowej jednorodzinnej, zgodnie z przepisami odrębnymi.

§ 6. Nie ustala się zasad kształtowania krajobrazu.

§ 7. Nie ustala się zasad ochrony dziedzictwa kulturowego i zabytków, w tym krajobrazów kulturowych, oraz dóbr kultury współczesnej.

§ 8. Nie ustala się wymagań wynikających z potrzeb kształtowania przestrzeni publicznych.

§ 9. Nie ustala się granic i sposobów zagospodarowania terenów lub obiektów podlegających ochronie na podstawie odrębnych przepisów, terenów górniczych, a także obszarów szczególnego zagrożenia powodzią, obszarów osuwania się mas ziemnych, krajobrazów priorytetowych określonych w audycie krajobrazowym oraz w planach zagospodarowania przestrzennego województwa.

§ 10. W zakresie szczegółowych zasad i warunków scalania i podziału nieruchomości nie określa się obszarów, które wymagają wszczęcia procedury scalania i podziału nieruchomości w rozumieniu przepisów odrębnych.

- 1) nie określa się obszarów, które wymagają wszczęcia procedury scalania i podziału nieruchomości w rozumieniu przepisów odrębnych;
- 2) minimalną powierzchnię nowo wydzielanych działek budowlanych – 700 m²,
- 3) minimalną szerokość frontu działki budowlanej – 20,0 m,
- 4) kąt położenia granic działek budowlanych w stosunku do pasa drogowego dróg publicznych od 70 do 110.

§ 11. W zakresie szczególnych warunków zagospodarowania terenów oraz ograniczeń w ich użytkowaniu, w tym zakazu zabudowy, ustala się:

- 1) nakaz uwzględnienia w zagospodarowaniu i zabudowie terenu ograniczeń wynikających z odległości technicznych od sieci i urządzeń infrastruktury technicznej, zgodnie z przepisami odrębnymi;
- 2) nakaz uwzględnienia w zagospodarowaniu istniejącego systemu melioracyjnego w celu zachowania jego drożności i przepustowości oraz zapobiegania naruszenia interesów osób trzecich, zgodnie z przepisami odrębnymi.

§ 12. Dla terenu zabudowy mieszkaniowej jednorodzinnej wolnostojącej, oznaczonego na rysunku planu symbolem MNW ustala się następujące zasady kształtowania zabudowy oraz wskaźniki zagospodarowania terenu:

- 1) lokalizację jednego budynku mieszkalnego wolnostojącego na jednej działce budowlanej;
- 2) dopuszczenie lokalizacji budynków gospodarczych, garażowo-gospodarczych i garaży;
- 3) dopuszczenie sytuowania ścian budynków gospodarczych, garażowo-gospodarczych i garaży bez okien i drzwi w odległości 1,5 m od granicy z sąsiednimi działkami budowlanymi lub bezpośrednio przy granicy z tymi działkami z uwzględnieniem linii zabudowy wyznaczonej na rysunku planu oraz z zachowaniem przepisów odrębnych;
- 4) nadziemną intensywność zabudowy od 0,05 do 0,6;
- 5) maksymalną intensywność zabudowy – 0,9;
- 6) maksymalny udział powierzchni zabudowy – 30%;
- 7) minimalny udział powierzchni biologicznie czynnej – 55%;
- 8) maksymalną wysokość zabudowy:
 - a) budynków mieszkalnych – 9,0 m,
 - b) budynków gospodarczych, garażowo-gospodarczych i garaży:
 - o dachach stromych oraz jednospadowych – 4,5 m,
 - o dachach płaskich – 3,5 m;
- 9) liczbę kondygnacji:
 - a) budynków mieszkalnych – maksymalnie dwie kondygnacje nadziemne,
 - b) budynków gospodarczych, garażowo-gospodarczych i garaży – jedna kondygnacja nadziemna,
 - c) dopuszczenie lokalizacji kondygnacji podziemnej;
- 10) geometrię dachów:
 - a) budynków mieszkalnych – dachy strome,
 - b) budynków gospodarczych, garażowo-gospodarczych i garaży – dachy płaskie lub strome z dopuszczeniem dachów jednospadowych o maksymalnym kącie nachylenia połaci dachowych do 30° w przypadku dobudowanych do innych budynków;
- 11) minimalną powierzchnię nowo wydzielanych działek budowlanych – 700,0 m²;
- 12) obsługę komunikacyjną z drogi zlokalizowanej poza obszarem planu - ulicy Klonowej, w powiązaniu z drogami publicznymi.

§ 13. 1. W zakresie zasad modernizacji, rozbudowy i budowy systemów komunikacji ustala się:

- 1) nakaz zapewnienia wymaganych miejsc do parkowania na działce budowlanej w liczbie nie mniejszej niż:
 - a) 2 miejsca do parkowania na jeden lokal mieszkalny, wliczając w to miejsca do parkowania w budynkach garażowo-gospodarczych i garażach,
 - b) 1 miejsce do parkowania na każde rozpoczęte 50,0 m² lokalu użytkowego w budynku mieszkalnym jednorodinnym,
- 2) nakaz zapewnienia miejsc przeznaczonych do parkowania pojazdów zaopatrzonych w kartę parkingową zgodnie z przepisami odrębnymi.

2. W zakresie zasad modernizacji, rozbudowy i budowy systemów infrastruktury technicznej ustala się:


- 1) dopuszczenie budowy nowych sieci i urządzeń infrastruktury technicznej;
- 2) dopuszczenie rozbiórki, przebudowy, rozbudowy i odbudowy istniejących sieci i urządzeń infrastruktury technicznej, zgodnie z przepisami odrębnymi;
- 3) zaopatrzenie w wodę z sieci wodociągowej;
- 4) w zakresie odprowadzania ścieków bytowych:
 - a) odprowadzanie do sieci kanalizacji sanitarnej, zgodnie z przepisami odrębnymi,
 - b) do czasu realizacji sieci kanalizacji sanitarnej dopuszczenie odprowadzania ścieków bytowych do szczelnych zbiorników bezodpływowych, zgodnie z przepisami odrębnymi;
 - c) zakaz lokalizacji przydomowych oczyszczalni ścieków;
- 5) w zakresie odprowadzania wód opadowych i roztopowych:
 - a) odprowadzanie wód opadowych i roztopowych, zgodnie z przepisami odrębnymi,
 - b) zagospodarowanie wód opadowych i roztopowych na terenie własnej działki nie naruszając interesu osób trzecich, zgodnie z przepisami odrębnymi;
- 6) w zakresie zaopatrzenia w gaz ziemny dopuszczenie zasilania z sieci gazowej, zgodnie z przepisami odrębnymi;
- 7) w zakresie zaopatrzenia w energię elektryczną:
 - a) podłączenie do sieci elektroenergetycznej, zgodnie z przepisami odrębnymi,
 - b) dopuszczenie zaopatrzenia z odnawialnych źródeł energii, zgodnie z przepisami odrębnymi;
 - c) dopuszczenie realizacji stacji transformatorowych;
- 8) do celów grzewczych zaopatrzenie z indywidualnych źródeł ciepła, z zastrzeżeniem §5 pkt 3.

§ 14. Nie ustala się sposobu i terminu tymczasowego zagospodarowania, urządzania i użytkowania terenów.

§ 15. Ustala się stawkę procentową, służącą naliczeniu jednorazowej opłaty od wzrostu wartości nieruchomości, o której mowa w art. 36 ust. 4 ustawy o planowaniu i zagospodarowaniu przestrzennym w wysokości 5%.

§ 16. Wykonanie uchwały powierza się Burmistrzowi Gminy Kostrzyn. Uchwała wchodzi w życie po upływie 14 dni od dnia jej ogłoszenia w Dzienniku Urzędowym Województwa Wielkopolskiego.

Przewodniczący
Rady Miejskiej Gminy Kostrzyn
(-) Marek Kowalski

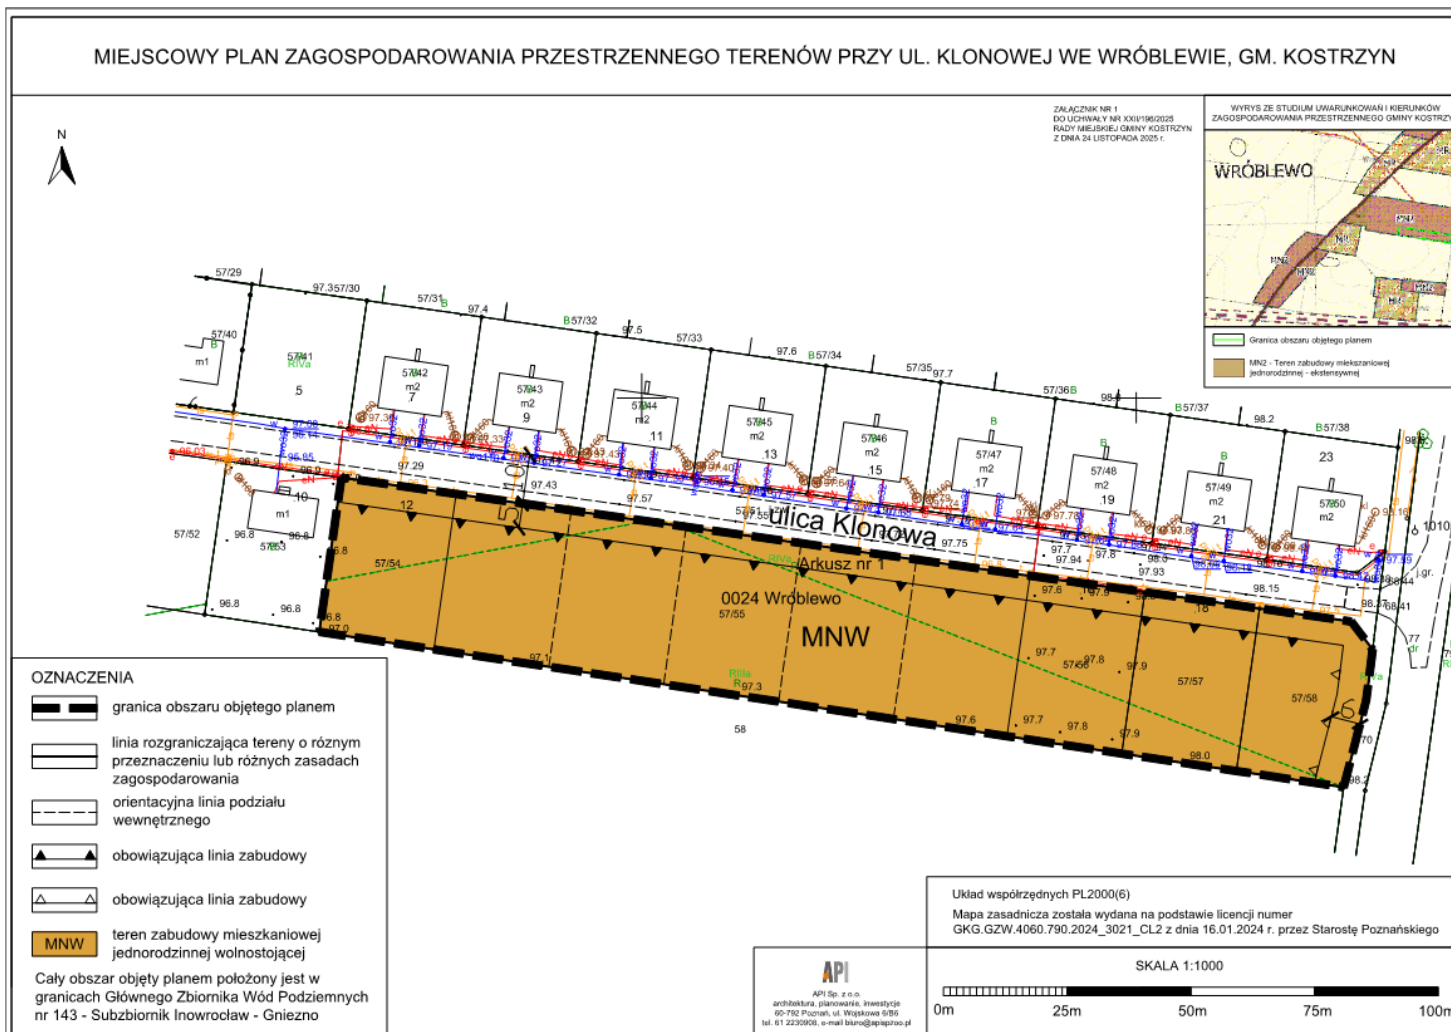

Załącznik nr 2
do uchwały nr XXII/196/2025
Rady Miejskiej Gminy Kostrzyn
z dnia 24 listopada 2025 r.

Rozstrzygnięcie Rady Miejskiej Gminy Kostrzyn o sposobie rozpatrzenia uwag do projektu planu

Na podstawie art. 20 ust 1 ustawy z dnia 27 marca 2003 r. o planowaniu i zagospodarowaniu przestrzennym (t.j. Dz. U. z 2024 r. poz. 1130 ze zm.) w związku z art. 67 ust. 3 ustawy z dnia 7 lipca 2023 r. o zmianie ustawy o planowaniu i zagospodarowaniu przestrzennym oraz niektórych innych ustaw (Dz. U. z 2023 r. poz. 1688) Rada Miejska Gminy Kostrzyn rozstrzyga, co następuje:

§ 1. Projekt miejscowego planu zagospodarowania przestrzennego został wyłożony do publicznego wglądu w dniach od 2 października 2025 r. do 24 października 2025 r. Termin składania uwag został wyznaczony do dnia 7 listopada 2025 r. Dyskusja publiczna nad przyjętymi w projekcie planu rozwiązaniami została wyznaczona na dzień 16 października 2025 r.

§ 2. W ustalonym terminie nie została wniesiona żadna uwaga, w związku z czym Rada Miejska Gminy Kostrzyn nie podejmuje rozstrzygnięcia o sposobie rozpatrzenia uwag, o których mowa w art. 20 ust. 1 ustawy o planowaniu i zagospodarowaniu przestrzennym.

Załącznik nr 3
do uchwały nr XXII/196/2025
Rady Miejskiej Gminy Kostrzyn
z dnia 24 listopada 2025 r.

Rozstrzygnięcie Rady Miejskiej Gminy Kostrzyn o sposobie realizacji, zapisanych w planie, inwestycji z zakresu infrastruktury technicznej, które należą do zadań własnych gminy, oraz zasadach ich finansowania, zgodnie z przepisami o finansach publicznych

Na podstawie art. 20 ust. 1 ustawy z dnia 27 marca 2003 r. o planowaniu i zagospodarowaniu przestrzennym (Dz. U. z 2024 r. poz. 1130 z późn. zm.) w związku z art. 67 ust. 3 ustawy z dnia 7 lipca 2023 r. o zmianie ustawy o planowaniu i zagospodarowaniu przestrzennym oraz niektórych innych ustaw (Dz. U. z 2023 r. poz. 1688) Rada Miejska Gminy Kostrzyn rozstrzyga co następuje:

§ 1. Sposób realizacji zapisanych w planie inwestycji z zakresu infrastruktury technicznej:

- 1) zadania w zakresie infrastruktury technicznej prowadzić będą właściwe przedsiębiorstwa, w kompetencji których leży rozwój sieci: wodociągowej, kanalizacji sanitarnej, kanalizacji deszczowej, energetycznej, gazowej i ciepłej, zgodnie z miejscowym planem zagospodarowania przestrzennego oraz na podstawie przepisów odrębnych;
- 2) za podstawę przyjęcia do realizacji zadań określonych w miejscowym planie zagospodarowania przestrzennego, które należą do zadań własnych gminy, stanowić będą zapisy Wieloletniej Prognozy Finansowej lub wieloletnie plany rozwoju i modernizacji urządzeń wodociągowych i urządzeń kanalizacyjnych;
- 3) określenie terminów przystąpienia i zakończenia realizacji tych zadań, ustalone będzie według kryteriów i zasad przyjętych przy konstruowaniu Wieloletniej Prognozy Finansowej lub wieloletnie plany rozwoju i modernizacji urządzeń wodociągowych i urządzeń kanalizacyjnych;
- 4) inwestycje realizowane mogą być etapowo w zależności od wielkości środków przeznaczonych na inwestycje.

§ 2. Zasady finansowania inwestycji z zakresu infrastruktury technicznej określonych w planie:

- 1) wydatki z budżetu miasta i gminy;
- 2) współfinansowanie środkami zewnętrznymi, poprzez budżet miasta i gminy – w ramach m.in.:
 - a) dotacji unijnych,
 - b) dotacji samorządu województwa,
 - c) dotacji i pożyczek z funduszy celowych,
 - d) kredytów i pożyczek bankowych,
 - e) innych środków zewnętrznych;
- 3) udział inwestorów w finansowaniu w ramach porozumień o charakterze cywilno-prawnym lub w formie partnerstwa publiczno-prywatnego, a także właścicieli lub zarządców nieruchomości.

Dane przestrzenne dotyczące planu

Zalacznik4.gml

Dane przestrzenne, o których mowa w art. 67a ust. 3 i 5 ustawy z dnia 27 marca 2003 r. o planowaniu i zagospodarowaniu przestrzennym (j.t. Dz.U. z 2022 r. poz. 503 z późn. zm.) ujawnione zostaną po kliknięciu w ikonę