



DZIENNIK URZĘDOWY

WOJEWÓDZTWA MAZOWIECKIEGO

Warszawa, dnia 4 października 2022 r.

Poz. 10114

UCHWAŁA NR LXI/534/2022 RADY GMINY RASZYN

z dnia 25 sierpnia 2022 r.

w sprawie miejscowego planu zagospodarowania przestrzennego części terenów położonych we wsi Łady w Gminie Raszyn – rejon ul. Karmelowej

Na podstawie art. 18 ust. 2 pkt 5 ustawy z dnia 8 marca 1990 r. o samorządzie gminnym (Dz. U. z 2022 r. poz. 559 z późn. zm.) oraz art. 20 ust. 1 ustawy z dnia 27 marca 2003 r. o planowaniu i zagospodarowaniu przestrzennym (Dz. U. z 2022 r. poz. 503) oraz uchwały Nr XXXIX/342/2021 Rady Gminy Raszyn z dnia 15 kwietnia 2021 r. w sprawie przystąpienia do sporządzenia miejscowego planu zagospodarowania przestrzennego części terenów położonych we wsi Łady w Gminie Raszyn – rejon ul. Karmelowej, stwierdzając, że niniejszy plan nie narusza ustaleń Studium uwarunkowań i kierunków zagospodarowania przestrzennego gminy Raszyn przyjętego uchwałą Nr LX/590/14 Rady Gminy Raszyn z dnia 21 października 2014 r. Rada Gminy Raszyn uchwala, co następuje:

Rozdział 1. Zakres regulacji planu

§ 1. 1. Uchwala się miejscowy plan zagospodarowania przestrzennego części terenów położonych we wsi Łady w Gminie Raszyn – rejon ul. Karmelowej, zwany dalej w treści niniejszej uchwały planem.

2. Granice obszaru wyznacza się na rysunku planu sporządzonym w skali 1:1000, stanowiącym załącznik nr 1 do niniejszej uchwały. Granice te wyznaczają:

- 1) od północy – północne granice działek ew. nr 128/6 i 129/6 z obrębu ewid. 142106_2.0009 (Łady);
- 2) od wschodu – wschodnia granica działki ew. nr 129/6 z obrębu ewid. 142106_2.0009 (Łady);
- 3) od południa – południowe granice działek ew. nr 129/6 i 128/6 z obrębu ewid. 142106_2.0009 (Łady);
- 4) od zachodu – wschodnia granica działki ew. nr 128/6 z obrębu ewid. 142106_2.0009 (Łady).

§ 2. Załącznikami do niniejszej uchwały i jej integralnymi częściami, są:

- 1) rysunek planu w skali 1:1000 – załącznik nr 1 do niniejszej uchwały;
- 2) rozstrzygnięcie o sposobie rozpatrzenia uwag do projektu planu – załącznik nr 2 do niniejszej uchwały;
- 3) rozstrzygnięcie o sposobie realizacji, zapisanych w planie, inwestycji z zakresu infrastruktury technicznej, które należą do zadań własnych gminy oraz zasadach ich finansowania – załącznik nr 3 do niniejszej uchwały,
- 4) dane przestrzenne miejscowego planu zagospodarowania przestrzennego zapisane w formie elektronicznej – załącznik nr 4 do niniejszej uchwały.

§ 3. 1. Rysunek planu odnosi ustalenia zawarte w niniejszej uchwale do terenu objętego planem.

2. Następujące oznaczenia graficzne na rysunku planu są obowiązującymi ustaleniami planu:

- 1) granice obszaru objętego planem;
- 2) linie rozgraniczające tereny o różnym przeznaczeniu lub różnych zasadach zagospodarowania;
- 3) wymiary w metrach;
- 4) obowiązujące linie zabudowy;
- 5) nieprzekraczalne linie zabudowy;
- 6) przeznaczenie terenów oznaczone symbolem literowym.

3. Oznacza się na rysunku planu elementy informacyjne określone na podstawie przepisów odrębnych: tereny zdrenowane.

4. Pozostałe oznaczenia graficzne na rysunku planu mają charakter informacyjny.

§ 4. 1. W planie określa się:

- 1) przeznaczenie terenów oraz linie rozgraniczające tereny o różnym przeznaczeniu lub różnych zasadach zagospodarowania;
- 2) zasady ochrony i kształtowania ładu przestrzennego;
- 3) zasady ochrony środowiska, przyrody i krajobrazu;
- 4) zasady kształtowania krajobrazu;
- 5) zasady kształtowania zabudowy oraz wskaźniki zagospodarowania terenu, maksymalną i minimalną intensywność zabudowy jako wskaźnik powierzchni całkowitej zabudowy w odniesieniu do powierzchni działki budowlanej, minimalny udział procentowy powierzchni biologicznie czynnej w odniesieniu do powierzchni działki budowlanej, maksymalną wysokość zabudowy, minimalną liczbę miejsc do parkowania w tym miejsca przeznaczone na parkowanie pojazdów zaopatrzonych w kartę parkingową i sposób ich realizacji oraz linie zabudowy i gabaryty obiektów;
- 6) szczegółowe zasady i warunki scalania i podziału nieruchomości objętych planem miejscowym;
- 7) szczególne warunki zagospodarowania terenów oraz ograniczenia w ich użytkowaniu, w tym zakaz zabudowy;
- 8) zasady modernizacji, rozbudowy i budowy systemów komunikacji i infrastruktury technicznej;
- 9) sposób i termin tymczasowego zagospodarowania, urządzania i użytkowania terenów;
- 10) stawki procentowe, na podstawie których ustala się opłatę, o której mowa w art. 36 ust. 4 ustawy;
- 11) sposób usytuowania obiektów budowlanych w stosunku do dróg i innych terenów publicznie dostępnych oraz do granic przyległych nieruchomości, kolorystykę obiektów budowlanych oraz pokrycie dachów;
- 12) minimalną powierzchnię nowo wydzielonych działek budowlanych.

2. Nie określa się, ponieważ nie występują w obszarze planu:

- 1) zasad ochrony dziedzictwa kulturowego i zabytków, w tym krajobrazów kulturowych, oraz dóbr kultury współczesnej;
- 2) wymagań wynikających z potrzeb kształtowania przestrzeni publicznych;
- 3) granic i sposobów zagospodarowania terenów lub obiektów podlegających ochronie, na podstawie odrębnych przepisów, terenów górniczych, a także obszarów szczególnego zagrożenia powodzią, obszarów osuwania się mas ziemnych, krajobrazów priorytetowych określonych w audycie krajobrazowym oraz w planach zagospodarowania przestrzennego województwa.

§ 5. 1. Ilekroć w niniejszej uchwale jest mowa o:

- 1) **nieprzekraczalnej linii zabudowy** – należy przez to rozumieć wyznaczoną na rysunku planu lub ustaloną linię określającą najmniejszą dopuszczalną odległość budynku od linii rozgraniczającej drogi, od innych obiektów lub granic działki, która może być przekroczona, o ile ustalenia szczegółowe planu tak stanowią i na warunkach ustalonych w planie, bez uwzględniania: balkonów, werand, tarasów na kolumnach,

okapów i nadwieszni wysuniętych poza obrys budynku nie więcej niż 1,5 m oraz elementów wejść do budynków (schodów zewnętrznych, ramp) wysuniętych poza obrys budynku nie więcej niż 2 m;

- 2) **obowiązującej linii zabudowy** – należy przez to rozumieć wyznaczoną na rysunku planu linię, na której obowiązuje sytuowanie lica ścian frontowych budynków z dopuszczeniem wysunięcia o nie więcej niż 1,5 m poza obowiązującą linię zabudowy balkonów, werand, tarasów, okapów i nadwieszni i elementów wejść do budynków (schodów zewnętrznych, ramp) oraz z dopuszczeniem wycofania względem linii zabudowy fragmentów lica ściany frontowej budynku o łącznej długości nie przekraczającej 20% długości tej ściany;
- 3) **powierzchni biologicznie czynnej** – należy przez to rozumieć część działki budowlanej, na gruncie rodzimym, która pozostaje niezabudowana, nieutwardzona – wyrażoną jako procentowy udział powierzchni biologicznie czynnej w powierzchni działki budowlanej. W szczególności za powierzchnię biologicznie czynną nie uznaje się: zieleni projektowanej na dachach i ścianach budynków oraz budowli nadziemnych i podziemnych;
- 4) **przeznaczeniu podstawowym** – należy przez to rozumieć: rodzaj przeznaczenia, które zostało ustalone, jako jedyne lub przeważające na działce budowlanej, przy czym powierzchnia użytkowa obiektów o przeznaczeniu podstawowym lub powierzchnia tego przeznaczenia nie może być mniejsza niż 60% powierzchni użytkowej wszystkich obiektów na działce budowlanej, a w odniesieniu do przeznaczenia o charakterze niekubaturowym nie mniejsza niż 60% powierzchni działki budowlanej;
- 5) **przeznaczeniu dopuszczalnym** – należy przez to rozumieć przeznaczenie inne niż podstawowe, dopuszczone na warunkach określonych planem, przy czym powierzchnia użytkowa obiektów o przeznaczeniu dopuszczalnym nie może być większa niż 40% powierzchni użytkowej wszystkich obiektów na działce budowlanej, a w odniesieniu do przeznaczenia o charakterze niekubaturowym nie większa niż 40% powierzchni działki budowlanej; maksymalna powierzchnia przeznaczenia dopuszczalnego może być precyzowana w ustaleniach szczegółowych;
- 6) **przeznaczeniu uzupełniającym** – należy przez to rozumieć ustalone w planie kategorii przeznaczenia terenu, w tym mieszczące się w danym przeznaczeniu funkcje obiektu, uzupełniające i wzbogacające przeznaczenie podstawowe w zakresie określonym w ustaleniach szczegółowych dla terenów;
- 7) **uchwale** – należy przez to rozumieć niniejszą uchwałę Rady Gminy Raszyn dotyczącą zagospodarowania obszaru w granicach określonych w § 1, o ile z treści przepisu nie wynika inaczej;
- 8) **funkcji usługowej** – należy przez to rozumieć usługi z wykorzystaniem urządzeń służących działalności, której celem jest zaspokajanie podstawowych potrzeb ludności, a które nie wytwarzają dóbr materialnych bezpośrednimi metodami przemysłowymi, a w szczególności: usługi handlu detalicznego, działalności biurowej, administracji, obsługi finansowej, kultury, rozrywki, turystyki, sportu, rekreacji, gastronomii, zdrowia, nauki, opieki społecznej i socjalnej, oświaty, projektowania i pracy twórczej, usługi rzemieślnicze, w szczególności: usługi fryzjerskie, kosmetyczne, pralnicze oraz drobne usługi naprawcze sprzętu codziennego użytku;

2. Inne pojęcia i definicje wymienione w planie należy rozumieć zgodnie z treścią stosownych przepisów odrębnych.

Rozdział 2.

Ustalenia dotyczące przeznaczenia terenów objętych planem

§ 6. Ustala się przeznaczenie terenów wyznaczonych liniami rozgraniczającymi i oznaczonych symbolem literowym zgodnie z rysunkiem planu: teren zabudowy mieszkaniowej jednorodzinnej z dopuszczeniem usług – oznaczony na rysunku planu symbolem MN/U.

Rozdział 3.

Ustalenia dla terenu zabudowy mieszkaniowej jednorodzinnej z dopuszczeniem usług MN/U

§ 7. Dla terenu zabudowy mieszkaniowej jednorodzinnej z dopuszczeniem usług oznaczonego na rysunku planu symbolem MN/U ustala się:

- 1) **przeznaczenie terenu:**
 - a) przeznaczenie podstawowe: zabudowa mieszkaniowa jednorodzinna,
 - b) przeznaczenie dopuszczalne: funkcja usługowa,

c) przeznaczenie uzupełniające: drogi wewnętrzne, zieleni urządzona, infrastruktura techniczna;

2) zasady ochrony i kształtowania ład przestrzennego i krajobrazu:

- a) ustala się zabudowę mieszkaniową jednorodzinną w formie szeregowej,
- b) ustala się lokalizację jednego budynku mieszkalnego na działce budowlanej,
- c) dopuszcza się lokalizację funkcji usługowej w formie wbudowanych lokali,
- d) ustala się maksymalną powierzchnię sprzedaży dla wbudowanych usług handlu do 150 m²,
- e) dopuszcza się budynki gospodarcze w formie wolnostojącej lub dobudowanej,
- f) dopuszcza się garaże w formie wolnostojącej, wbudowanej lub dobudowanej,
- g) ustala się utrzymanie skali i struktury zainwestowania w dostosowaniu do krajobrazu terenów okolicznych zgodnie z ustaleniami planu,
- h) ustala się harmonijne kształtowanie nowej architektury, z uwzględnieniem formy i skali obiektów, kolorystyki oraz materiałów budowlanych zgodnie z ustaleniami planu;

3) zasady ochrony środowiska i przyrody:

- a) zakazuje się przekraczania standardów jakości środowiska, w tym standardów jakości powietrza, poza granicami działki, do której prowadzący działalność posiada tytuł prawny,
- b) pod względem dopuszczalnego poziomu hałasu w środowisku klasyfikuje się teren MN/U jako przeznaczony pod tereny zabudowy mieszkaniowo-usługowej,
- c) zakazuje się lokalizowania przedsięwzięć, które zgodnie z przepisami odrębnymi, zostały zakwalifikowane do przedsięwzięć mogących zawsze znacząco oddziaływać na środowisko, za wyjątkiem inwestycji celu publicznego, w tym także w zakresie łączności publicznej,
- d) zakazuje się odprowadzania ścieków do gleby i wód, a także zakazuje się odprowadzania wód opadowych, roztopowych, drenażowych i odwodnieniowych do kanalizacji sanitarnej;

4) zasady kształtowania zabudowy oraz wskaźniki zagospodarowania terenu:

- a) ustala się:
 - minimalny udział procentowy powierzchni biologicznie czynnej na 30% powierzchni działki budowlanej,
 - minimalny wskaźnik intensywności zabudowy w odniesieniu do działki budowlanej na 0,01,
 - maksymalny wskaźnik intensywności zabudowy w odniesieniu do działki budowlanej na 0,7,
- b) ustala się maksymalną wysokość zabudowy na 12 m, w tym:
 - maksymalną wysokość budynków mieszkalnych na 12 m,
 - maksymalną wysokość budynków gospodarczych i garaży na 6,5 m,
- c) dopuszcza się posadowienie budynków do jednej kondygnacji podziemnej,
- d) ustala się dachy: dla budynków mieszkalnych dwuspadowe lub wielospadowe o nachyleniu połaci od 12° do 45°, dla budynków gospodarczych i garaży płaskie o nachyleniu połaci do 12° oraz dwuspadowe lub wielospadowe o nachyleniu połaci od 12° do 45°,
- e) ustala się minimalną powierzchnię nowo wydzielonych działek budowlanych – 300 m²,
- f) na działce budowlanej ustala się urządzenie miejsc do parkowania, sytuowanych na terenie lub w garażu, w ilości co najmniej:
 - 2 miejsca do parkowania na lokal mieszkalny,
 - 3 miejsca do parkowania/100 m² powierzchni użytkowej usług, nie mniej niż 3 miejsca do parkowania na lokal usługowy,
 - 1 stanowisko dla pojazdów zaopatrzonych w kartę parkingową, jeżeli ogólna liczba stanowisk wynosi więcej niż 5,

- g) dopuszcza się realizację miejsc do parkowania dla usług w przyległych drogach publicznych oznaczonych informacyjnie symbolami 31KD – ul. Karmelowa – poza obszarem planu oraz 32KD – ul. Migdałowa – poza obszarem planu;
- 5) **sposób usytuowania obiektów budowlanych w stosunku do dróg i innych terenów publicznie dostępnych oraz granic przyległych nieruchomości:** nakazuje się sytuowanie nowej zabudowy z uwzględnieniem wyznaczonych na rysunku planu linii zabudowy,
- 6) **kolorystyka obiektów budowlanych oraz pokrycie dachów:**
- a) nakazuje się utrzymanie stonowanej kolorystyki elewacji budynków na działce budowlanej: nakazuje się stosowanie odcieni elewacji spośród kolorów: białego, szarego, beżowego, kremowego, żółtego, brązowego oraz dachów spośród kolorów: grafitowego, brązowego, i czerwonego; dopuszcza się stosowanie odcieni elewacji spoza wyznaczonych kolorów i przedziałów wyłącznie na fragmentach ścian budynku nie przekraczających 10% powierzchni danej elewacji,
- b) ustalenia lit. a nie dotyczą materiałów elewacyjnych i pokryć dachowych w kolorach dla nich naturalnych, w szczególności aluminium, miedzi, stali nierdzewnej, szkła, drewna, betonu, ceramiki, kamienia;
- 7) **szczegółowe zasady i warunki scalania i podziału nieruchomości:**
- a) ustala się minimalną powierzchnię działki – 300 m²,
- b) ustala się minimalną szerokość frontu działki – 8 m,
- c) ustala się kąt położenia granic działki w stosunku do pasa drogowego w zakresie 60°-120°,
- d) zasady ustalone w lit. a, b i c nie dotyczą działek przeznaczonych pod infrastrukturę techniczną,
- e) nie określa się granic obszarów wymagających przeprowadzenia scaleń i podziałów nieruchomości;
- 8) **szczególne warunki zagospodarowania terenu oraz ograniczenia w użytkowaniu w tym zakaz zabudowy:**
- a) w zakresie wysokości obiektów budowlanych obowiązują przepisy odrębne z zakresu prawa lotniczego,
- b) w oznaczonych na rysunku planu terenach zdrenowanych zabudowa możliwa po przebudowie lub likwidacji drenażu rolniczego,
- c) zakazuje się realizacji składowisk opału i złomu;
- 9) **zasady modernizacji, rozbudowy i budowy systemów komunikacji:** ustala się bezpośrednią obsługę komunikacyjną od dróg oznaczonych informacyjnie symbolami 31KD – ul. Karmelowa – poza obszarem planu oraz 32KD – ul. Migdałowa – poza obszarem planu;
- 10) **zasady modernizacji, rozbudowy i budowy infrastruktury technicznej:**
- a) w zakresie zaopatrzenia w wodę:
- ustala się zaopatrzenie w wodę do celów bytowych, gospodarczych i na cele przeciwpożarowe z sieci wodociągowej o średnicy nie mniejszej niż 80 mm,
 - do czasu realizacji sieci wodociągowej dopuszcza się lokalizację indywidualnych studni i źródeł służących do zaopatrzenia w wodę do celów bytowych i gospodarczych,
- b) w zakresie odprowadzenia ścieków:
- ustala się odprowadzenie ścieków z obszaru planu przy pomocy sieci kanalizacji sanitarnej, przewodami o średnicy nie mniejszej niż 63 mm dla kanalizacji ciśnieniowej i 150 mm dla kanalizacji grawitacyjnej, z odprowadzeniem ścieków do oczyszczalni w Falentach poza obszarem planu,
 - do czasu wybudowania sieci kanalizacji sanitarnej dopuszcza się odprowadzenie ścieków do szczelnych zbiorników bezodpływowych i wywóz do punktu zlewnego przy oczyszczalni ścieków poza obszarem planu,
 - obowiązuje nakaz uwzględnienia zaopatrzenia w wodę do celów przeciwpożarowych zgodnie z przepisami odrębnym z dopuszczeniem stosowania zbiorników przeciwpożarowych,

c) w zakresie odprowadzenia wód opadowych i roztopowych:

- ustala się odprowadzanie wód opadowych i roztopowych na teren nieutwardzony (do ziemi) w granicach działki budowlanej, przy czym dopuszcza się możliwość realizacji zbiorników retencyjnych oraz innych form zagospodarowania wód opadowych i roztopowych w miejscu ich powstawania, chyba że przepisy odrębne stanowią inaczej; dopuszcza się budowę systemów magazynowania wody opadowej na działkach budowlanych w celu wykorzystania jej do celów gospodarczych, w tym podlewania,
- zakazuje się odprowadzania wód opadowych, roztopowych, drenażowych i odwodnieniowych do sieci kanalizacji sanitarnej oraz na pasy drogowe,
- ustala się odprowadzanie wód opadowych i roztopowych z powierzchni utwardzonych dróg do sieci kanalizacji deszczowej,

d) w zakresie zasilania w energię elektryczną:

- zaopatrzenie w energię elektryczną z sieci elektroenergetycznej niskiego i średniego napięcia, z istniejących i projektowanych stacji transformatorowych w obszarze planu lub poza obszarem planu,
- dopuszcza się na potrzeby produkcji energii elektrycznej stosowanie generatorów prądu, urządzeń wytwarzających energię ze źródeł wykorzystujących w procesie przetwarzania energię promieniowania słonecznego oraz urządzeń kogeneracji,
- dopuszcza się zasilanie w energię elektryczną przy pomocy urządzeń wytwarzających energię ze źródeł wykorzystujących w procesie przetwarzania energię wiatru pod warunkiem, że urządzenia te będą wbudowane w połać dachową budynku, zakazuje się lokalizacji elektrowni wiatrowych w rozumieniu przepisów odrębnych z zakresu elektrowni wiatrowych,

e) w zakresie zasilania w gaz przewodowy ustala się zaopatrzenie w gaz z istniejącej i projektowanej sieci gazowej przewodami o średnicy co najmniej 32 mm, zgodnie z przepisami odrębnymi,

f) w zakresie zaopatrzenia w ciepło ustala się zaopatrzenie w energię cieplną z indywidualnych źródeł, których stosowanie jest zgodne z przepisami odrębnymi z zakresu ochrony środowiska,

g) w zakresie zaopatrzenia w łącza telekomunikacyjne ustala się obsługę w zakresie telekomunikacji z wykorzystaniem istniejącej i projektowanej sieci telekomunikacji przewodowej (poprzez jej sukcesywną rozbudowę w miarę potrzeb) i bezprzewodowej,

h) w zakresie gospodarki odpadami ustala się prowadzenie gospodarki odpadami zgodnie z przepisami odrębnymi;

11) **sposób i termin tymczasowego zagospodarowania, urządzania i użytkowania terenu:** do czasu realizacji przeznaczenia podstawowego i uzupełniającego dopuszcza się zachowanie dotychczasowego sposobu zagospodarowania i użytkowania terenu;

12) **stawki procentowe stanowiące podstawę do określenia opłaty, o której mowa, w art. 36 ust. 4 ustawy:** określa się stawkę procentową w wysokości 1%.

Rozdział 4.

Przepisy przejściowe i końcowe

§ 8. Z dniem wejścia w życie niniejszego planu, na obszarze planu tracą moc obowiązującą ustalenia Miejscowego planu zagospodarowania przestrzennego części terenów położonych we wsi Dawidy, Dawidy Bankowe, Łady, Podolszyn Nowy – obszar II przyjętego uchwałą Nr XXXVI/647/09 Rady Gminy Raszyn z dnia 10 września 2009 r. opublikowaną w Dzienniku Urzędowym Województwa Mazowieckiego z dnia 13 listopada 2009 r. Nr 180, poz. 5112.

§ 9. Wykonanie uchwały powierza się Wójtowi Gminy Raszyn.

§ 10. 1. Uchwała wchodzi w życie po upływie 14 dni od dnia jej ogłoszenia w Dzienniku Urzędowym Województwa Mazowieckiego.

2. Uchwała podlega publikacji na stronie internetowej Biuletynu Informacji Publicznej gminy Raszyn.

Przewodniczący Rady Gminy


Dariusz Marcinkowski

MIEJSCOWY PLAN ZAGOSPODAROWANIA PRZESTRZENNEGO CZĘŚCI TERENÓW POŁOŻONYCH WE WSI ŁADY W GMINIE RASZYN - REJON UL. KARMELOWEJ


RYSUNEK PLANU
SKALA 1:1000

ZAŁĄCZNIK NR 1
DO UCHWAŁY NR LXI/534/2022
RADY GMINY RASZYN
Z DNIA 25 SIERPNIA 2022 R.

WYRYS Z RYSUNKU STUDIUM UWARUNKWAŃ I KIERUNKÓW ZAGOSPODAROWANIA PRZESTRZENNEGO GMINY RASZYN

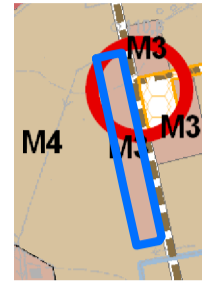

- ELEMENTY KSZTAŁTUJĄCE STRUKTURĘ PRZESTRZENNĄ I KRAJOBRAZ GMINY**
- Centra lokalne (miejscowości mieszkaniowo - usługowe)
 - Obszary przestrzeni publicznych
- TERENY PRZEZNACZONE DO ZABUDOWY I ZAGOSPODAROWANIA**
- M3** Tereny zabudowy mieszkaniowej jednorodzinnej i usług, w tym usług publicznych, poza wsiami Raszyn, Rybie, Nowe Grocholice
 - M4** Tereny zabudowy mieszkaniowej jednorodzinnej z towarzyszącą funkcją usługową
 - Tereny dróg publicznych
- KOMUNIKACJA**
- Ważniejsze drogi dojazdowe
- GRANICE OBSZARU OBJĘTEGO PLANEM MIEJSCOWYM

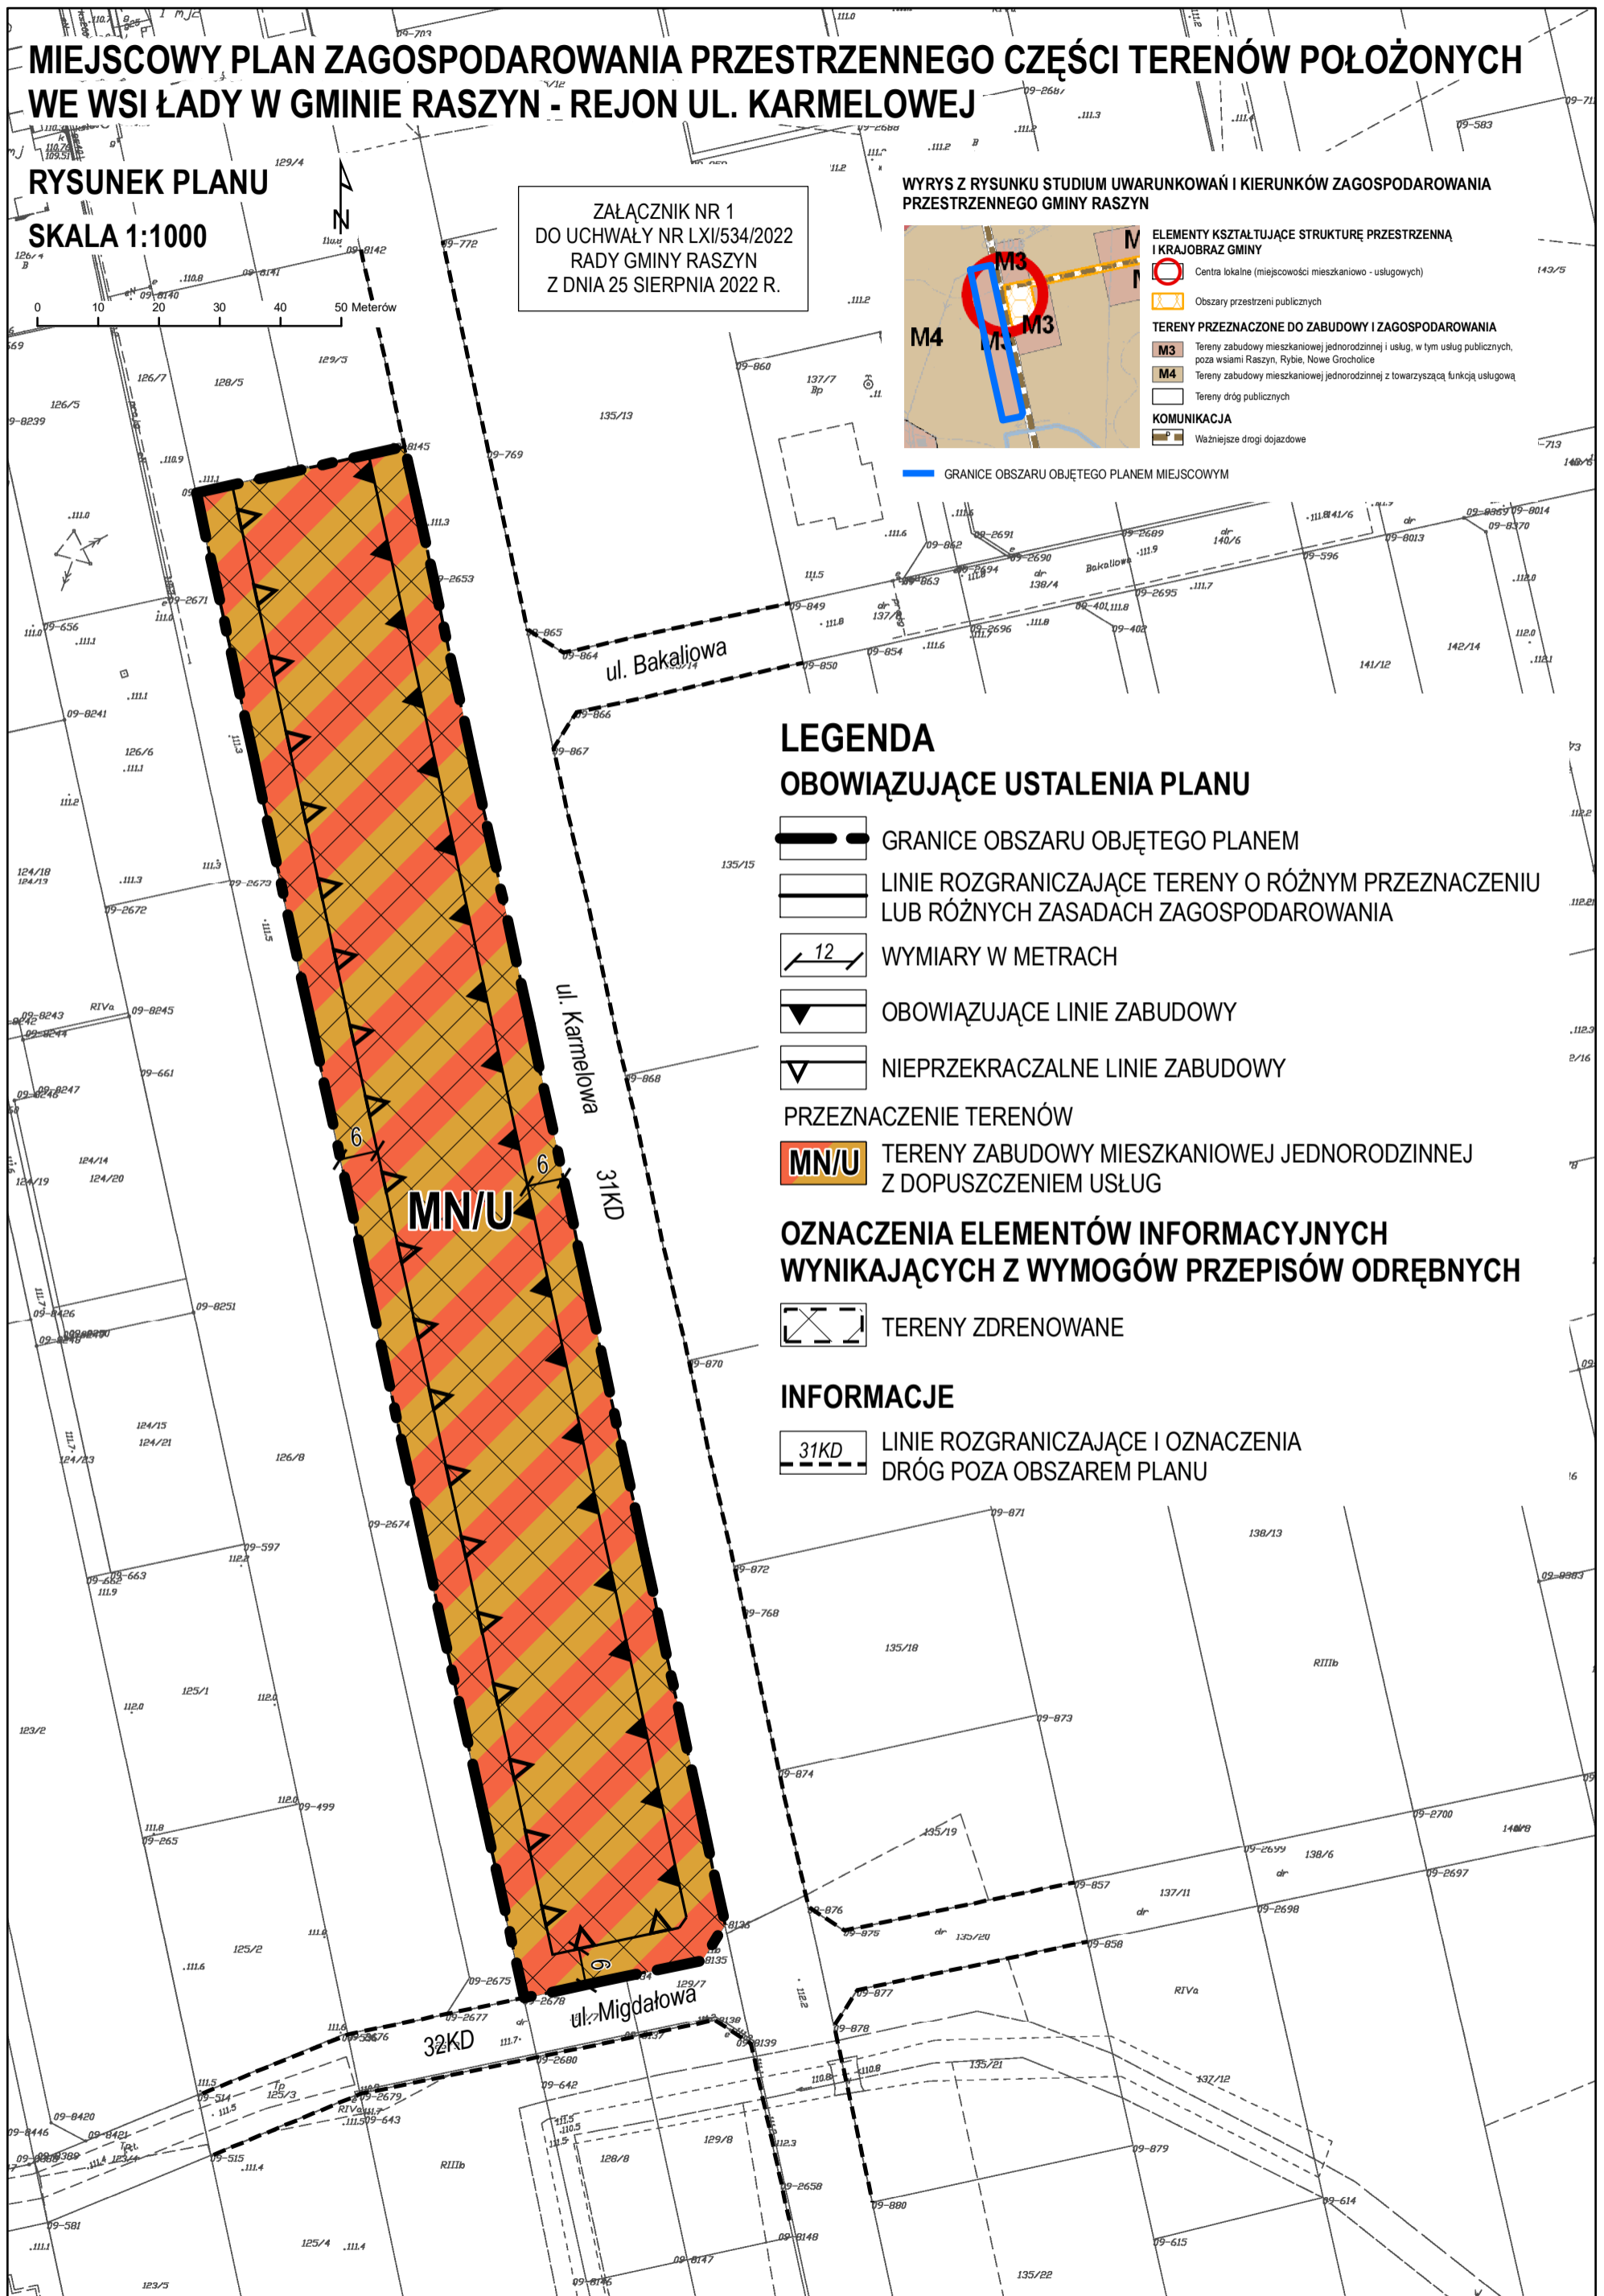

LEGENDA

OBOWIĄZUJĄCE USTALENIA PLANU

- GRANICE OBSZARU OBJĘTEGO PLANEM
- LINIE ROZGRANICZAJĄCE TERENY O RÓŻNYM PRZEZNACZENIU LUB RÓŻNYCH ZASADACH ZAGOSPODAROWANIA
- WYMIARY W METRACH
- OBOWIĄZUJĄCE LINIE ZABUDOWY
- NIEPRZEKRACZALNE LINIE ZABUDOWY

PRZEZNACZENIE TERENÓW

- MN/U** TERENY ZABUDOWY MIESZKANIOWEJ JEDNORODZINNEJ Z DOPUSZCZENIEM USŁUG

OZNACZENIA ELEMENTÓW INFORMACYJNYCH WYNIKAJĄCYCH Z WYMOGÓW PRZEPISÓW ODRĘBNYCH

- TERENY ZDRENOWANE

INFORMACJE

- 31KD** LINIE ROZGRANICZAJĄCE I OZNACZENIA DRÓG POZA OBSZAREM PLANU

Załącznik Nr 2
do uchwały Nr LXI/534/2022
Rady Gminy Raszyn
z dnia 25 sierpnia 2022 r.

Rozstrzygnięcie o sposobie rozpatrzenia uwag do projektu miejscowego planu zagospodarowania przestrzennego części terenów położonych we wsi Łady w Gminie Raszyn – rejon ul. Karmelowej

Na podstawie art. 20 ust. 1 oraz w związku z art. 17 pkt 14 ustawy z dnia 27 marca 2003 r. o planowaniu i zagospodarowaniu przestrzennym (Dz. U. z 2022 r. poz.503), Rada Gminy Raszyn stwierdza, że projekt miejscowego planu zagospodarowania przestrzennego części terenów położonych we wsi Łady w Gminie Raszyn – rejon ul. Karmelowej był wyłożony do publicznego wglądu w od 6 maja 2022 r. do 10 czerwca 2022 r.

W wyznaczonym terminie składania uwag tj. do dnia 24 czerwca 2022 r. nie wpłynęła żadna uwaga.

W związku z powyższym nie zachodzi konieczność rozstrzygnięcia o sposobie rozpatrzenia uwag.

Załącznik Nr 3
do uchwały Nr LXI/534/2022
Rady Gminy Raszyn
z dnia 25 sierpnia 2022 r.

Sposób realizacji, inwestycji z zakresu infrastruktury technicznej, które należą do zadań własnych gminy, oraz zasady ich finansowania zapisanych w miejscowym planie zagospodarowania przestrzennego części terenów położonych we wsi Łady w Gminie Raszyn – rejon ul. Karmelowej

Na podstawie art. 20 ustawy z dnia 27 marca, 2003 r. o planowaniu i zagospodarowaniu przestrzennym (Dz. U. z 2022 r. poz. 503) określa się następujący sposób realizacji oraz zasady finansowania inwestycji z zakresu infrastruktury technicznej, które należą do zadań własnych gminy: zapisanych w miejscowym planie zagospodarowania przestrzennego części terenów położonych we wsi Łady w Gminie Raszyn – rejon ul. Karmelowej.

§ 1.

1. Inwestycje z zakresu infrastruktury technicznej służące zaspokojeniu zbiorowych potrzeb mieszkańców stanowią - zgodnie z art. 7 ust. 1 ustawy z dnia 8 marca 1990 r. o samorządzie gminnym (Dz. U. z 2022 r. poz. 559 z późn. zm.) - zadania własne gminy.
2. Inwestycje z zakresu infrastruktury technicznej zapisane w niniejszym planie obejmują inwestycje realizowane samodzielnie przez Gminę, zlokalizowane w obszarze planu lub poza nim w liniach rozgraniczających dróg gminnych.

§ 2.

Inwestycje z zakresu infrastruktury technicznej należące do zadań własnych gminy w odniesieniu do niniejszego planu to:

- 1) utrzymanie sieci wodociągowej, kanalizacyjnej i budowa przyłączy do obiektów celu publicznego
- 2) przebudowa lub utrzymanie oświetlenia i zieleni znajdujących się na terenie objętym niniejszą uchwałą;
- 3) planowanie i organizacja zaopatrzenia w ciepło, energię elektryczną i paliwa gazowe.

§ 3.

Opis sposobu realizacji inwestycji wskazanych w § 2:

- 1) realizacja inwestycji przebiegać będzie zgodnie z obowiązującymi przepisami w tym m.in. ustawą Prawo budowlane, ustawą Prawo zamówień publicznych, o samorządzie gminnym, oraz przepisami w zakresie gospodarki komunalnej i ochrony środowiska,
- 2) sposób realizacji inwestycji określonych w § 2 może ulegać modyfikacji wraz z dokonującym się postępowaniem techniczno-technologicznym, zgodnie z zasadą stosowania najlepszej dostępnej techniki (określonej w art. 3 pkt. 10 ustawy z dnia 27 kwietnia 2001 r. Prawo ochrony środowiska (Dz. U. z 2021 r. poz. 1973 z późn. zm.), o ile nie stanowi naruszenia ustaleń planu,
- 3) inwestycje z zakresu przesyłania i dystrybucji paliw gazowych, energii elektrycznej lub ciepła realizowane będą w sposób określony w art. 7 ustawy Prawo energetyczne z dnia 10 kwietnia 1997 r. (Dz. U. z 2022 r. poz. 1385 z późn. zm.),
- 4) realizacja i finansowanie inwestycji z zakresu infrastruktury technicznej niewyszczególnionych w §2 odbywać się będzie na podstawie umów

zainteresowanych stron.

§ 4.

1. Finansowanie inwestycji z zakresu infrastruktury technicznej, które należą do zadań własnych gminy, ujętych w niniejszym planie podlega przepisom ustawy z dnia 27 sierpnia 2009 r. o finansach publicznych (Dz. U. z 2021 r. poz. 305 z późn. zm.).
2. Wydatki majątkowe gminy, wydatki inwestycyjne finansowane z budżetu gminy uchwała Rada Gminy w uchwale budżetowej.
3. Inwestycje, których okres realizacji przekracza jeden rok budżetowy ujmowane są w wieloletniej prognozie finansowej na lata 2022-2030.

§ 5.

1. Zadania z zakresu rozbudowy lub przebudowy sieci wodociągowej i kanalizacji finansowane będą na podstawie art. 15 ust. 1 ustawy o zbiorowym zaopatrzeniu w wodę i zbiorowym odprowadzaniu ścieków z dnia 7 czerwca 2001 r. (Dz. U. z 2020 r. Nr 2028), w oparciu o wieloletnie plany inwestycyjne.
2. Zadania z zakresu budowy sieci energetycznych i gazowych finansowane będą na podstawie przepisów Prawo energetyczne z dnia 10 kwietnia 1997 r. (Dz. U. z 2022 r. poz. 1385 z późn. zm.).

Załącznik Nr 4 do uchwały Nr LXI/534/2022

Rady Gminy Raszyn

z dnia 25 sierpnia 2022 r.

Zalacznik4.gml

Dane przestrzenne, o których mowa w art. 67a ust. 3 i 5 ustawy z dnia 27 marca 2003 r. o planowaniu i zagospodarowaniu przestrzennym (j.t. Dz.U. z 2020 r. poz. 293 z późn. zm.) ujawnione zostaną po kliknięciu w ikonę