UCHWAŁA NR XXIX/170/98

Rady Gminy Gielniów

z dnia 28. kwietnia 1998

w sprawie uchwalenia częściowych zmian miejscowego planu zagospodarowania przestrzennego gminy Gielniów

Na podstawie art. 18 ust. 2 pkt 5 i art. 40 ust. 1 ustawy z dnia 8 marca 1990 r. o samorządzie terytorialnym /tekst jednolity z późniejszymi zmianami - ustawa z dnia 10 lutego 1996 r. o samorządzie terytorialnym, Dz.U.Nr 13, poz 74/ oraz art. 26 ustawy z dnia 7 lipca 1994 r. o zagospodarowaniu przestrzennym /Dz.U.Nr 89, poz. 415/ Rada Gminy Gielniów na wniosek Zarządu Gminy Gielniów uchwala częściowe zmiany miejscowego planu zagospodarowania przestrzennego gminy Gielniów.

Rozdział I - przepisy ogólne

§ 1

1. Plan obejmuje następujące obszary położone w granicach gminy Gielniów

   1/ obszar części sołectwa Gielniów o pow. ca 3,5 ha w obrębie skrzyżowania drogi: nr 728 Końskie - Warszawa i nr 44 Łask - Lublin

   2/ obszar części sołectwa Gielniów o pow. ca 0,3 ha fragment działki nr 1725, przy publicznej szkole podstawowej

   3/ obszar części sołectwa Wywóz - o pow. ca 2 ha - po zachodniej stronie drogi Gielniów - Gałki
   - działki nr 15/2, 15/3, 15/4, 19/2, 19/3, 20

   4/ obszar części sołectwa Snarki o pow. ca 1,8 ha po wschodniej stronie drogi nr 728 Końskie - Warszawa
   - działki nr 492/10, 366/2, 492/9, 490/2, 489/2, 488/2, 367/2

   5/ obszar części sołectwa Bieliny o pow. ca 3,3 ha, na południowym krańcu zainwestowania wsi
   - działki od nr 1000 do nr 1100 /z wyjątkiem 1018÷1025, 1043÷1063/

6/ obszar części sołectwa Drynia o pow. ca 1,5 ha, na południowym krańcu zainwestowania wsi
- działki od nr 641 do nr 657

7/ obszar części sołectwa Zygmuntów o pow. ca 5 ha w południowo-zachodniej części sołectwa w obrębie byłej kopalni żwiru
- działki nr 1413/1, 1413/2, 1413/3
teren przylega do udokumentowanego złoża kruszywa naturalnego "Zygmuntów" którego stan zasobów wynosi 913 tys. ton.

§ 2

Celem regulacji zawartych w ustaleniach planu jest:

1/ zapewnienie prawidłowej obsługi drogi nr 44

2/ racjonalne wykorzystanie terenów i obiektów dla mieszkalnictwa, usług i obsługi komunalnej gminy.

§ 3

1. Przedmiotem ustaleń planu są:

1/ tereny rolniczej zabudowy mieszkaniowej oznaczone w rysunku planu symbolem MR

2/ tereny usług publicznych oznaczone w rysunku planu symbolem UP

3/ tereny usług komercyjnych oznaczone w rysunku planu symbolem U

4/ tereny urządzeń turystyki i wypoczynku oznaczone w rysunku planu symbolem UT

5/ tereny przemysłu materiałów budowlanych oznaczone w rysunku planu symbolem P

6/ tereny rolne oznaczone w rysunku planu symbolem R

7/ tereny urządzeń obsługi gospodarki ściekowej oznaczone w rysunku planu symbolem NO

8/ tereny urządzeń zaopatrzenia w wodę oznaczone w rysunku planu symbolem WZ.

2. Tereny, o których mowa w ust. 1 mogą być w całości wykorzystane na cele zgodne z podstawowym przeznaczeniem lub w części na cele przeznaczenia podstawowego na zasadach określonych w dalszych przepisach.

§ 4

1. Integralną częścią planu jest rysunek planu stanowiący załączniki do niniejszej uchwały od nr 1 do 4 w skali 1:10000 oraz od 5 do 11 w skali 1:5000.

2. Obowiązującymi ustaleniami planu w rysunku planu są linie rozgraniczające tereny o różnym przeznaczeniu.

Linie te należy traktować jako orientacyjne - jednak od strony układu komunikacyjnego jako nieprzekraczalne.
Zostaną one uściślone w decyzjach o warunkach zabudowy i zagospodarowania terenów.

§ 5

Ilekroć w dalszych przepisach niniejszej uchwały jest mowa o :

1/ planie - należy przez to rozumieć ustalenia planu, o których mowa w § 1 niniejszej uchwały

2/ planie dotychczas obowiązującym - należy przez to rozumieć ustalenia planu uchwalonego przez Radę Gminy Gielniów Uchwałą nr IV/21/92 z dnia 6.08.1992 r. /Dz.Urz.Woj.Radomskiego nr 15, poz. 105 z 31 sierpnia 1992 r./

3/ rysunku planu - należy przez to rozumieć rysunki planu na mapach w skali 1:10000 i 1:5000 stanowiące załączniki graficzne od nr 1 do nr 11 niniejszej uchwały

4/ przepisach szczególnych i odrębnych - należy przez to rozumieć przepisy ustaw wraz z aktami wykonawczymi

5/ przeznaczeniu podstawowym - należy przez to rozumieć przeznaczenie, które powinno przeważać w okresie docelowym na dalszym obszarze

6/ przeznaczeniu uzupełniającym - należy przez to rozumieć inne przeznaczenia, które uzupełniają lub wzbogacają przeznaczenie podstawowe

7/ przeznaczeniu dopuszczalnym - należy przez to rozumieć przeznaczenie, które może być ewentualnie realizowane pod warunkiem spełnienia określonych wymagań eliminujących możliwość wystąpienia kolizji i konfliktów

8/ terenie - należy przez to rozumieć obszar o określonym przeznaczeniu podstawowym wyznaczonym w rysunku planu liniami rozgraniczającymi.

Rozdział II - przepisy szczegółowe

§ 6

1. Wyznacza się obszary Mieszkalnictwa Rolniczego - oznaczone w rysunku planu symbolem - MR - z podstawowym przeznaczeniem gruntów pod zabudowę zagrodową.

2. Na obszarze, o którym mowa w ust. 1 przeznaczeniem uzupełniającym jest mieszkalnictwo jednorodzinne i usługi podstawowe.

3. Na terenach, o których mowa w ust. 1 dopuszcza się lokalizację:

   a/ obiektów usługowych nieuciążliwych dla środowiska warsztatów rzemieślniczych

   b/ urządzeń infrastruktury technicznej

   c/ indywidualnych budynków letniskowych

   d/ małokubaturowych obiektów sakralnych

4. Warunki realizacji obiektów o funkcjach usługowych i warsztatowych wymienionych w ust. 3 a/ określi każdorazowo Państwowy Inspektor Sanitarny oraz Służby Ochrony Środowiska.

5. W obrębie terenów, o których mowa w ust. 1 zawiera się rezerwa dla poszerzenia pasów drogowych
   - dla drogi nr 728 do 20 m szer. pasa drogowego
   - dla dróg gminnych do 15 m szerokości pasa drogowego.

6. Na terenach, o których mowa w ust. 1 ustala się następujące zasady zagospodarowania:

1. Budynki w zależności od pełnionej funkcji należy lokalizować:

   - mieszkalne od strony drogi w odległości
     od drogi nr 728 - 30 m od krawędzi jezdni
     od dróg gminnych - 15 m od krawędzi jezdni.
     W obrębie istniejącej trwałej zabudowy lokalizację dostosować do istniejących budynków.

   - inwentarskie, gospodarcze i produkcyjne ze strefą budynków mieszkalnych minimum 20 m od ich linii zabudowy

   - składowe ze strefą budynków inwentarskich max. do granicy terenów MR

   - usługowe w zależności od pełnionej funkcji w obrębie strefy mieszkaniowej lub inwentarskiej.

2. Minimalna szerokość działki zagrodowej - 30 m
   jednorodzinnej - 20 m
   Optymalna powierzchnia działki zagrodowej 2000 m^2
   jednorodzinnej 1200 m^2

3. W stosunku do projektowanej zabudowy na terenach, o których mowa w ust. 1 ustala się następujące wymagania:

   1/ wysokość zabudowy mieszkaniowej 1 1/2 kondygnacji z ewentualnym podpiwniczeniem o wys. 1,5 m nad poziom terenu

   2/ dach dwuspadowy lub czterospadowy o kącie nachylenia połaci 30^{o} - 45^{o}

   3/ architektura budynków mieszkalnych, gospodarczych , usługowych winna nawiązywać do architektury regionalnej

i lokalnej bez ograniczeń w zakresie materiałów konstrukcyjnych przy zastosowaniu tradycyjnych materiałów wykończeniowych jak jasne tynki, pokrycie w kolorach ciemnych. Zaleca się stosowanie miejscowego kamienia głównie w podpiwniczeniach i ogrodzeniach. Dla ogrodzeń zaleca się sztachety i siatkę w ramach stalowych.

4/ zakazuje się kopiowanie form obcych dla regionu np. góralskich.

7. Ustala się następujący minimalny zakres uzbrojenia wyznaczonych planem terenów mieszkalnictwa rolniczego.

a/ zaopatrzenie w energię elektryczną
b/ zaopatrzenie w wodę
c/ odprowadzenie i neutralizacja ścieków.

8. Zakres budowy nowych urządzeń energetycznych będzie określony na etapie planów realizacyjnych poszczególnych siedlisk przy uzyskiwaniu warunków technicznych z Rejonu Energetycznego w Przysusze.

9. Ustala się, że zapotrzebowanie na wodę wyznaczonych planem terenów mieszkalnictwa rolniczego pokryte będzie z istniejących na terenie gminy Gielniów studni głębinowych w ramach systemów wodociągowych obejmujących cały teren gminy, zgodnie z ustaleniami planu dotychczas obowiązującego.
Sieć wodociągowa usytuowana będzie w istniejących ciągach komunikacyjnych.
Do czasu realizacji wodociągu grupowego tereny, o których mowa w § 6 ust. 1 zaopatrywały się będą ze studni lub wodociągów zagrodowych.

10. Ustala się, że ścieki bytowo-gospodarcze z terenów, o których mowa w § 6 ust. 1 odprowadzane będą - docelowo - systemem kanałów grawitacyjnych do oczyszczalni ścieków /typu: WODNIK, Bioblok PS, Mikrokreator, ORM, Flygat/ zlokalizowanych poza obszarem objętym planem.
Do czasu realizacji systemu kanalizacji w gminie ścieki z wyznaczonych terenów gromadzone będą w szczelnych zbiornikach i neutralizowane biopreparatami przyśpieszającymi biodegradację.
Sieć kanalizacyjna usytuowana będzie w istniejących ciągach drogowych.
Przy projektowaniu sieci i lokalizacji oczyszczalni zaleca się wykorzystanie "Koncepcji kanalizacji i oczyszczalni ścieków gminy Gielniów" opracowanej w 1994 r. przez spółkę "Wodnik" z Łodzi.

§ 7

1. Ustala się teren dla usług publicznych oznaczony w rysunku planu symbolem UP z podstawowym przeznaczeniem gruntów pod usługi oświaty.

2. Na terenach UP dopuszcza się lokalizację mieszkań dla pracowników, zieleni parkowej, parkingów i garaży, urządzeń infrastruktury technicznej.

3. Zasady wyposażenia w infrastrukturę techniczną terenów określonych w ust. 1 jak w § 6 ust. 8, 9, 10.
Zasady realizacji zabudowy mieszkaniowej jak w § 6 ust. 6 p 1,2,3.

§ 8

1. Wyznacza się tereny urządzeń obsługi gospodarki ściekowej oznaczone w rysunku planu symbolem NO.

2. Teren NO przeznacza się dla lokalizacji oczyszczalni ścieków typu "Wodnik" CNP ".
Oczyszczalnia ścieków obsługiwać będzie całą miejscowość Gielniów w okresie perspektywy.
W okresie kierunkowym w wypadku potrzeby dopuszcza się realizację oczyszczalni ustalonej w planie dotychczas obowiązującym.

3. Oczyszczalnia przeznaczona jest do utylizacji ścieków bytowo-gospodarczych. Do oczyszczalni nie wolno odprowadzać gnojowicy itp. Dopuszcza się przyjmowanie ścieków z obiektów produkcyjnych typu masarnia, ubojnia ... pod warunkiem ich uprzedniego podczyszczenia.

4. Oczyszczone ścieki odprowadzone będą do rzeki Gielniowianki.

5. Maksymalna strefa uciążliwości oczyszczalni 50 m.

§ 9

1. Ustala się tereny przemysłu materiałów budowlanych oznaczonych w rysunku planu symbolem P.

2. Na terenie P podstawową produkcją będzie produkcja betonów.

3. Dopuszcza się produkcję wymagającą procesów termicznych, pod warunkiem odrębnych pozytywnych opinii Państwowego Inspektora Sanitarnego oraz Służb Ochrony Środowiska.

4. Nie dopuszcza się produkcji mogącej zanieczyścić wody wgłębne na terenie urządzeń zaopatrzenia w wodę.

5. W wypadku objęcia terenu P strefą ochrony pośredniej dla terenów oznaczonych w planie symbolem WZ - zakazy wprowadzone dokumentacją hydrologiczną dla tej strefy mogą zmienić ustalenia niniejszego paragrafu /pod kątem ochrony wód/.

§ 10

1. Wyznacza się tereny dla usług związanych z obsługą dróg krajowych nr 728 i nr 44 oznaczone w rysunku planu symbolem U.

2. Na terenie U dopuszcza się lokalizację wszelkich usług komercyjnych.

3. Dla obiektów realizowanych na terenie U ustala się:

maksymalną wysokość - 2 kondygnacje
linię zabudowy - 25 m od krawędzi jezdni drogi 44

4. Architektura obiektów na terenie U winna nawiązywać do architektury budynków określonych w § 6.

5. Zasady wyposażenia w infrastrukturę techniczną terenów określonych w ust. 1 jak w § 6 ust. 6 p 1 oraz ust. 8, 9, 10.

§ 11

1. Ustala się użytkowanie rolnicze jako podstawowe przeznaczenie terenów leżących przy skrzyżowaniu dróg krajowych nr 44 i 728 oznaczonych w rysunku planu symbolem R.

2. Na terenach oznaczonych symbolem R dopuszcza się realizacje węzła drogowego drogi nr 44 i drogi nr 728 i związanych z nim urządzeń komunikacji.

3. Na terenach R nie dopuszcza się lokalizacji obiektów kubaturowych nie związanych z urządzeniami komunikacji.

§ 12

1. Wyznacza się tereny urządzeń turystyki i wypoczynku oznaczone w rysunku planu symbolem UT.

2. Na terenach UT dopuszcza się realizację obiektów hotelowych i campingowych oraz urządzeń komunikacji.

3. Nie dopuszcza się zabudowy i przekształceń wokół istniejącego cieku wodnego.

4. Architektura obiektów na terenie UT winna nawiązywać do architektury budynków ustalonej w § 6.

5. Zasady wyposażenia w infrastrukturę techniczną terenów określonych w ust. 1 jak w § 6 ust. 6 p 1 oraz ust. 8, 9, 10.

§ 13

1. Ustala się tereny urządzeń zaopatrzenia w wodę oznaczone w rysunku planu symbolem WZ.

2. Jako podstawowe przeznaczenie terenów WZ przyjmuje się ujęcie wody i jej uzdatnianie do celów komunalnych dla zaopatrzenia w wodę wsi: Zygmuntów, Goździków, Marysin, Stoczki i Zielonka.

3. Na terenie WZ nie dopuszcza się lokalizacji obiektów nie związanych z zaopatrzeniem w wodę.

   Na terenie WZ należy zapewnić:

- odprowadzenie wód opadowych w sposób uniemożliwiający przedostanie się do urządzeń służących do poboru wody,

- szczelne odprowadzenie poza granice strefy ochrony bezpośredniej ścieków z urządzeń sanitarnych przeznaczonych dla osób obsługujących urządzenia poboru wody

- zagospodarowanie terenu zielenią

- ogrodzenie terenu i umieszczenie znaków informacyjnych o zakazie wstępu.

§ 14

Zgodnie z art. 10 ust. 3, art. 36 ust. 3 ustawy o zagospodarowaniu przestrzennym ustala się jednorazową opłatę od wzrostu wartości nieruchomości w wysokości .0... %.

§ 15

Traci moc na obszarze objętym zmianami miejscowy plan ogólny zagospodarowania przestrzennego gminy Gielniów uchwalony Uchwałą Rady Gminy Gielniów nr IV/21/92 z dnia 6.08.1992 r. /Dz.Urz.Woj. Radomskiego nr 15, poz. 105/.
Wykonanie uchwały powierza się Zarządowi Gminy Gielniów.

§ 16

Uchwała wchodzi w życie po upływie 14 dni od daty jej ogłoszenia w Dzienniku Urzędowym Województwa Radomskiego.

PRZEWODNICZĄCY
Rady Gminy
Antoni Pluciński

CZĘŚCIOWE ZMIANY MIEJSCOWEGO PLANU OGÓLNEGO ZAGOSPODAROWANIA PRZESTRZENNEGO GMINY GIELNIÓW

RYSUNEK PLANU

SKALA 1:10 000

ZAŁĄCZNIK GRAFICZNY NR 1
DO UCHWAŁY RADY GMINY W GIELNIOWIE
NR XXIX/170/98 Z DNIA 28 kwietnia 1998 r.

Legenda:

granice terenów objętych zmianami

linia rozgraniczająca tereny o różnym sposobie użytkowania - orientacyjna

U, NO — symbol ustaleń planu

(5) — numer dodatkowego załącznika graficznego dla danego terenu

5.0 GIELNIÓW

3.0 BRZEZINKI

13.0 SNARKI

16.0 WYWÓZ

CZĘŚCIOWE ZMIANY MIEJSCOWEGO PLANU OGÓLNEGO ZAGOSPODAROWANIA PRZESTRZENNEGO GMINY GIELNIÓW

RYSUNEK PLANU

SKALA 1:10 000

ZAŁĄCZNIK GRAFICZNY NR 2
DO UCHWAŁY RADY GMINY W GIELNIOWIE
NR XXIX/170/98 Z DNIA 28 kwietnia 1998 r.


Legenda:


granice terenów objętych zmianami

linia rozgraniczająca tereny o różnym sposobie użytkowania - orientacyjna

MR — symbol ustaleń planu

9 — numer dodatkowego załącznika graficznego dla danego terenu

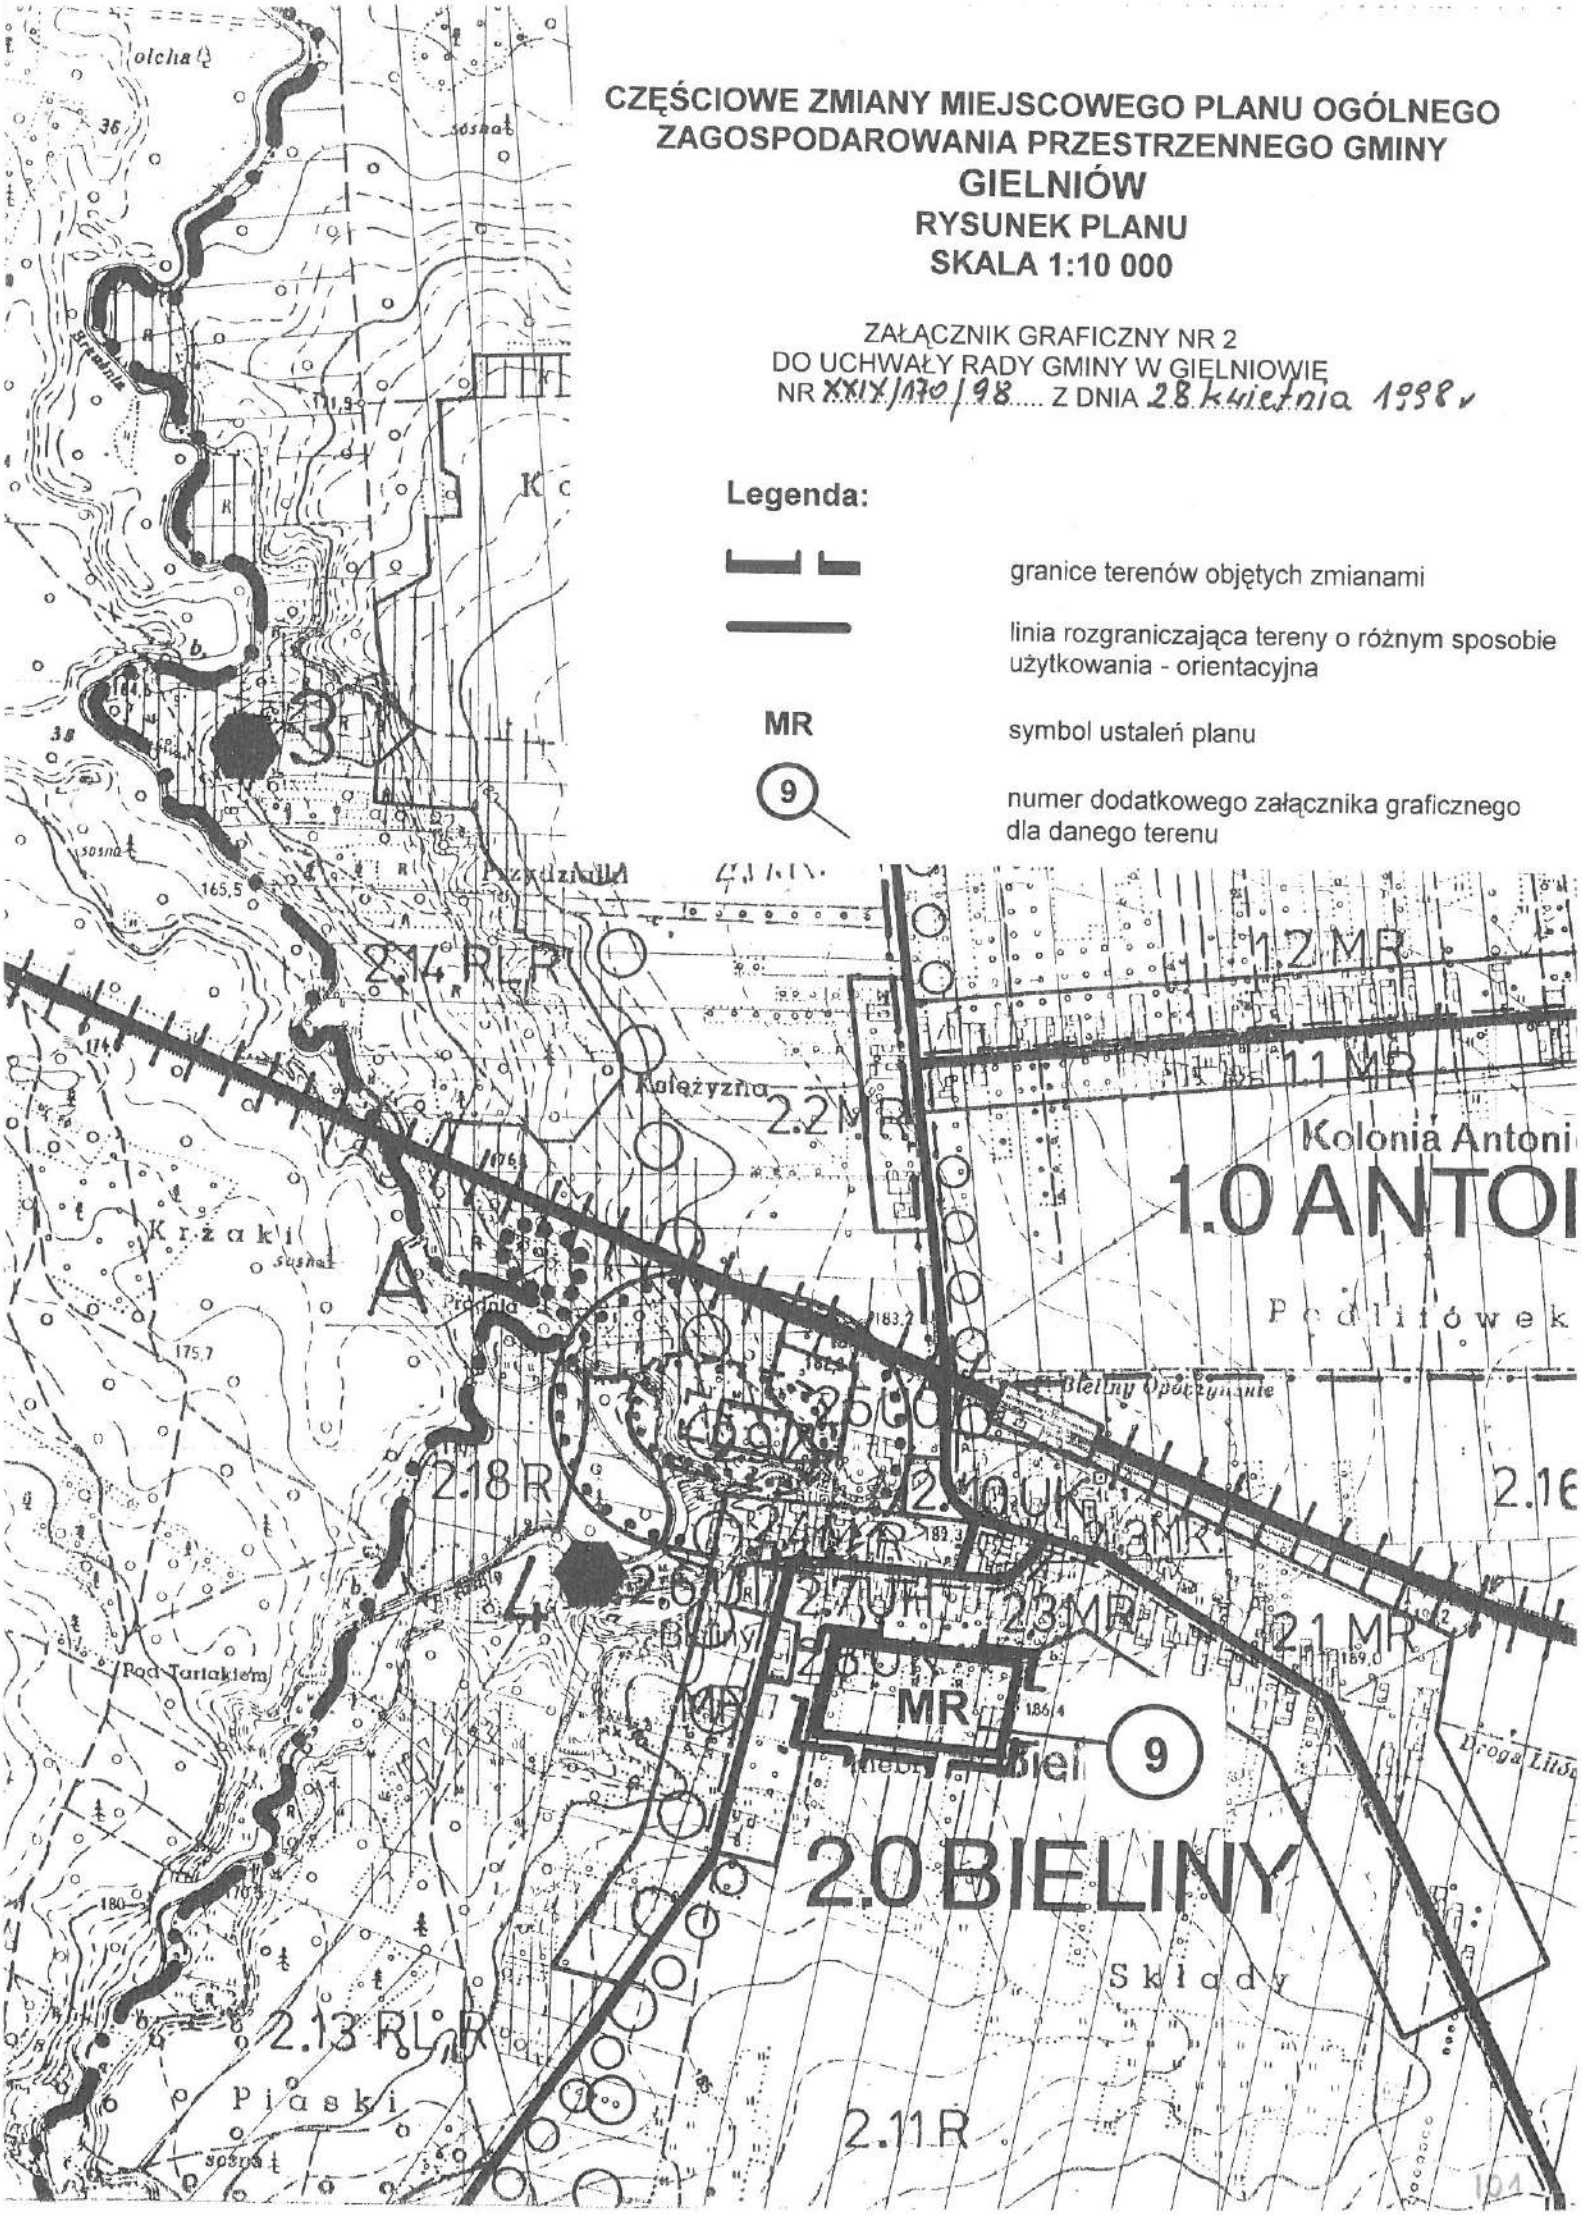

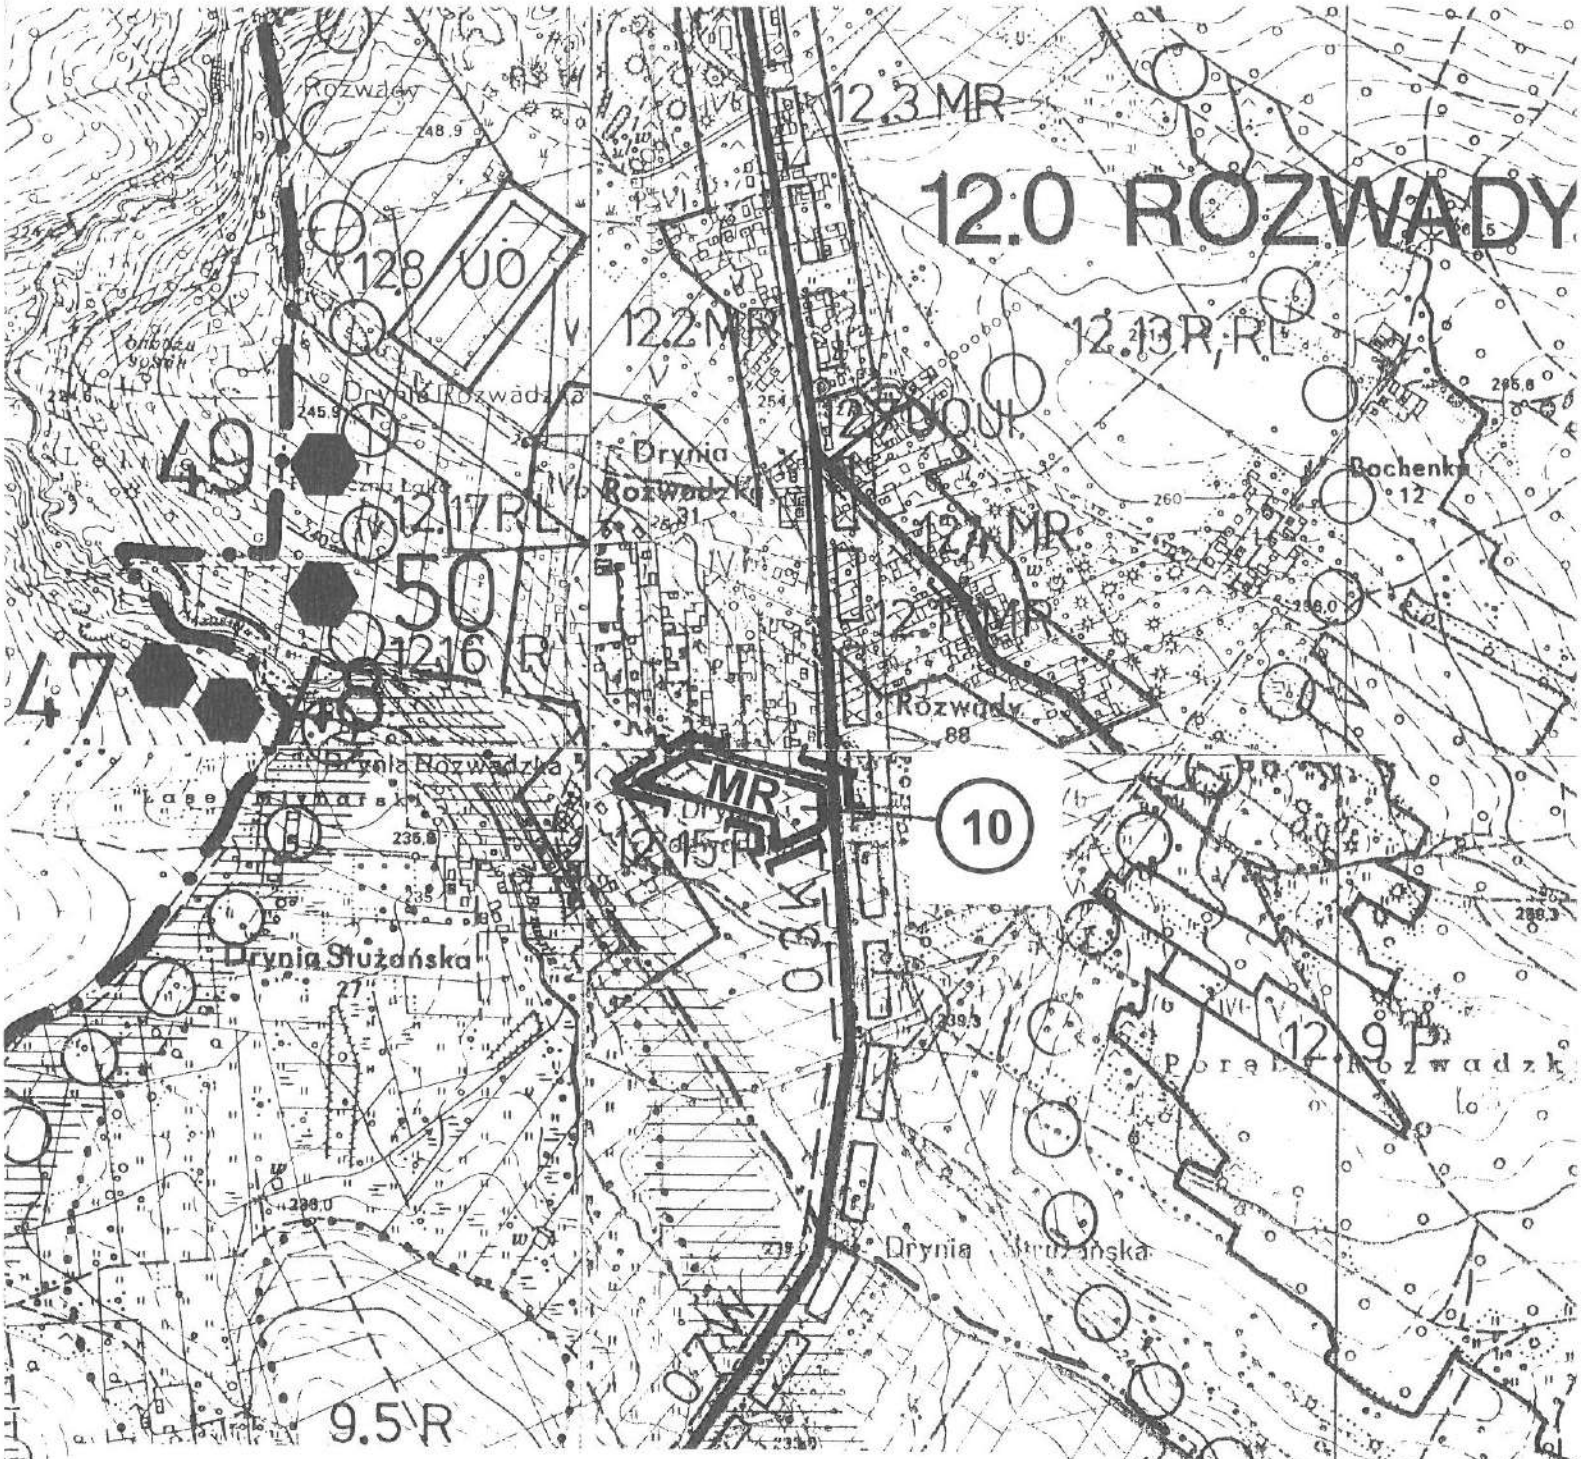

CZĘŚCIOWE ZMIANY MIEJSCOWEGO PLANU OGÓLNEGO ZAGOSPODAROWANIA PRZESTRZENNEGO GMINY GIELNIÓW

RYSUNEK PLANU

SKALA 1:10 000

ZAŁĄCZNIK GRAFICZNY NR 3
DO UCHWAŁY RADY GMINY W GIELNIOWIE
NR XXIX/170/98 Z DNIA 28 kwietnia 1998 r

Legenda:


	granice terenów objętych zmianami
	linia rozgraniczająca tereny o różnym sposobie użytkowania - orientacyjna
MR	symbol ustaleń planu
(10)	numer dodatkowego załącznika graficznego dla danego terenu

CZĘŚCIOWE ZMIANY MIEJSCOWEGO PLANU OGÓLNEGO ZAGOSPODAROWANIA PRZESTRZENNEGO GMINY GIELNIÓW

RYSUNEK PLANU

SKALA 1:10 000

ZAŁĄCZNIK GRAFICZNY NR 4
DO UCHWAŁY RADY GMINY W GIELNIOWIE
NR XXIX/170/98 Z DNIA 28 kwietnia 1998 r

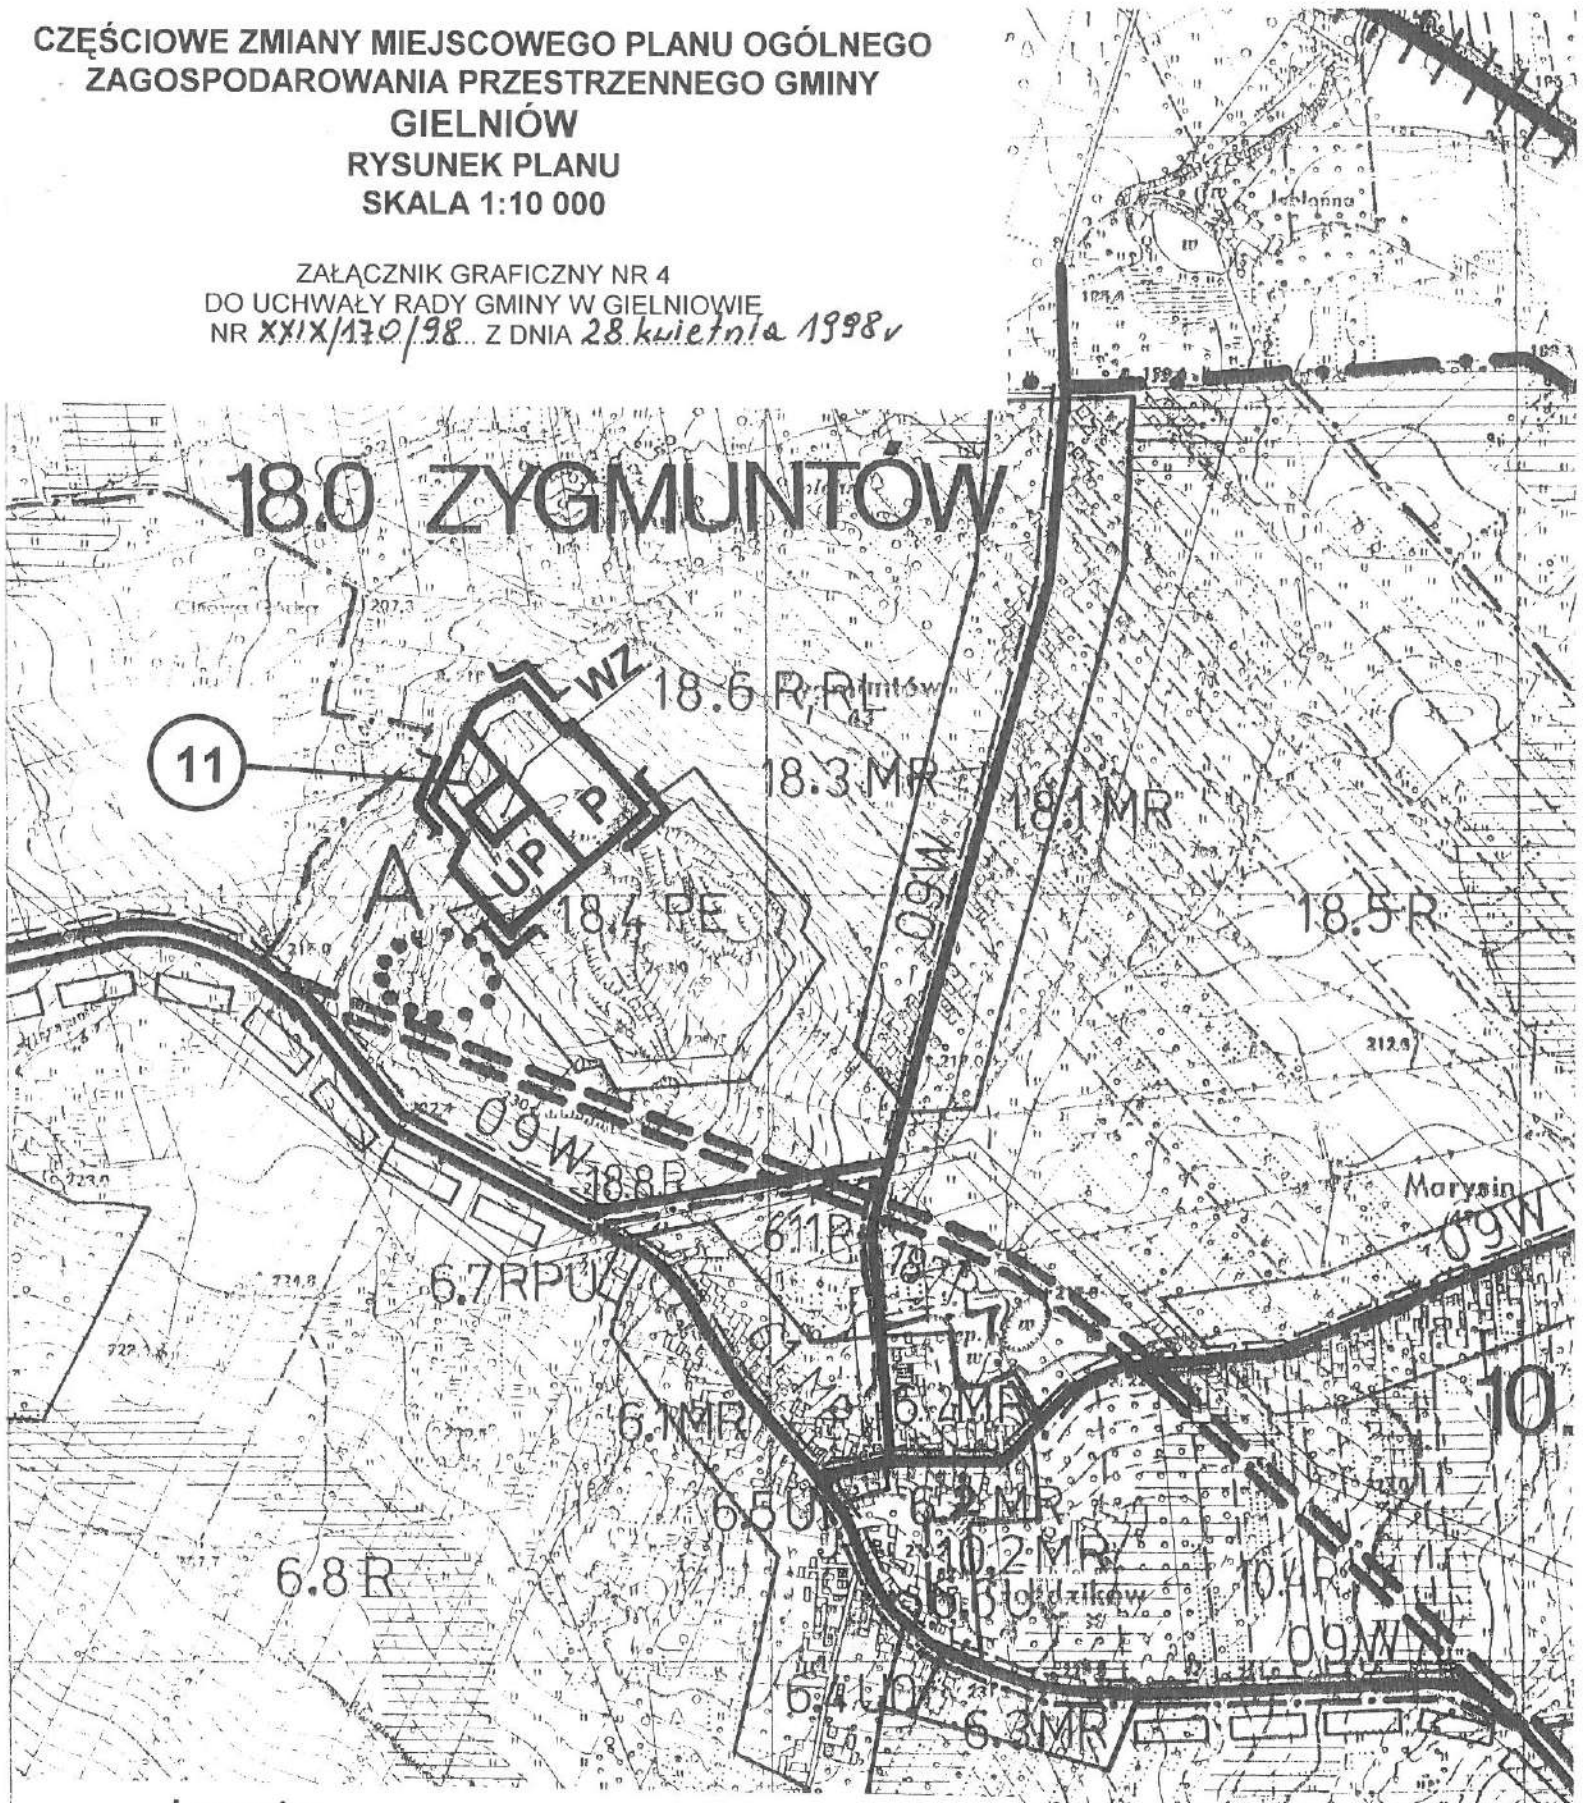

Legenda:

granice terenów objętych zmianami

linia rozgraniczająca tereny o różnym sposobie użytkowania - orientacyjna

UP, P symbol ustaleń planu

(11) numer dodatkowego załącznika graficznego dla danego terenu

CZĘŚCIOWE ZMIANY MIEJSCOWEGO PLANU OGÓLNEGO ZAGOSPODAROWANIA PRZESTRZENNEGO GMINY GIELNIÓW

RYSUNEK PLANU

SKALA 1:5 000

DODATKOWY ZAŁĄCZNIK GRAFICZNY NR 5
DO UCHWAŁY RADY GMINY W GIELNIOWIE
NR XXIX/170/98 Z DNIA 28 kwietnia 1998 r

Legenda:

———	linia rozgraniczająca tereny o różnym sposobie użytkowania - orientacyjna
U, R	symbol ustaleń planu

Miejscowość Gielniów
Skala 1 : 5000

Urząd Wojewódzki w Radomiu
WYDZIAŁ GEODEZJI
I GOSPODARKI NIERUCHOMOŚCIAMI

Rozpowszechnianie, kopiowanie i rozpowszechnianie [illegible]
Dz. U. Nr 30, poz. 163; z 1994 r. poz. 176.

PW-5022/96

Kopia niniejsza jest zgodna z oryginałem mapy L. ew. 21/16/29/68 z dnia 4-10-1968 r przechowywanej w Wojewódzkim Ośrodku Dokumentacji Geodezyjnej i Kartograficznej Filia w Przysusze

Przysucha, dnia 18-03-1996 r

STARSZY INSPEKTOR
Kazimierz Grudzień

obręb: wieś GIELNIÓW (Nr 1) 1:5000

CZĘŚCIOWE ZMIANY MIEJSCOWEGO PLANU OGÓLNEGO ZAGOSPODAROWANIA PRZESTRZENNEGO GMINY GIELNIÓW


RYSUNEK PLANU
SKALA 1:5 000

DODATKOWY ZAŁĄCZNIK GRAFICZNY NR 6
DO UCHWAŁY RADY GMINY W GIELNIOWIE
NR XXIX/170/98 Z DNIA 28 kwietnia 1998 r.


Legenda:

linia rozgraniczająca tereny o różnym sposobie użytkowania - orientacyjna

NO symbol ustaleń planu

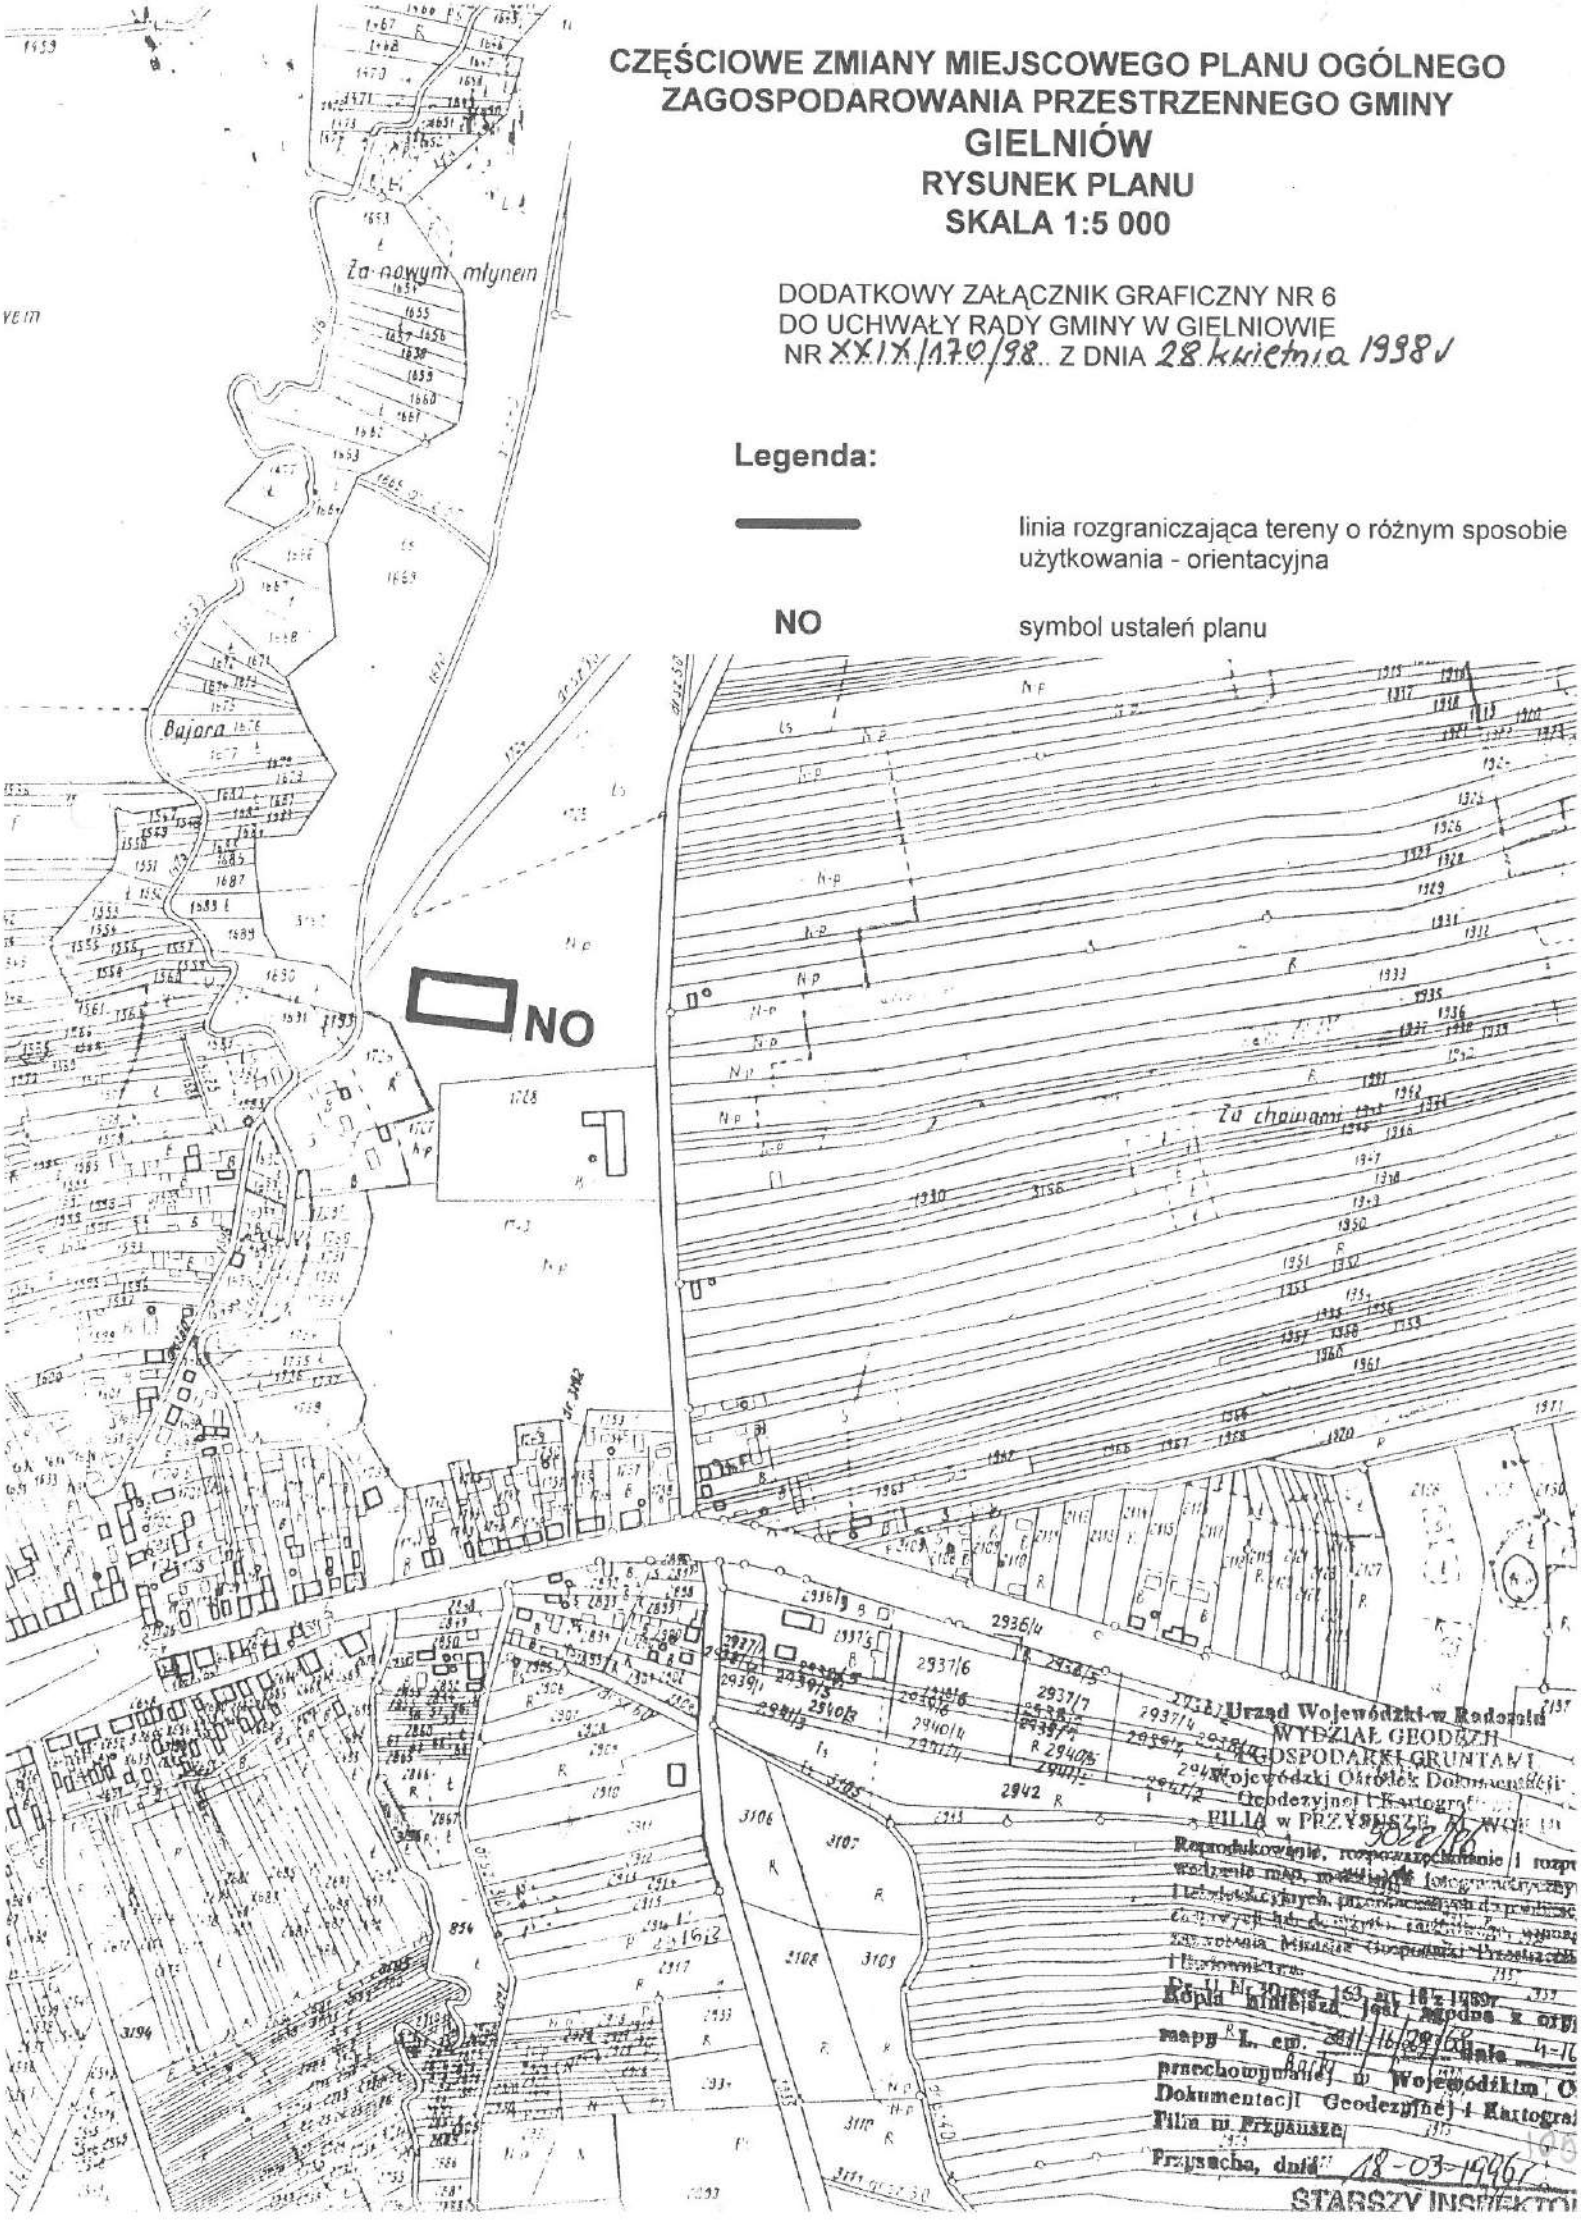

Urząd Wojewódzki w Radomiu
WYDZIAŁ GEODEZJI I GOSPODARKI GRUNTAMI
Wojewódzki Ośrodek Dokumentacji Geodezyjnej i Kartograficznej
FILIA w PRZYSUSZE
Reprodukowanie, rozpowszechnianie i rozpowszechnianie map, materiałów kartograficznych, pochodzących z państwowych, państwowych i wojskowych zasobów Państwowej Służby Geodezji i Kartografii bez zgody Wojewódzkiego Ośrodka Dokumentacji Geodezyjnej i Kartograficznej jest zabronione. Art. 30 ust. 1 pkt. 3 ustawy z dnia 17 maja 1989 r. Prawo geodezyjne i kartograficzne (Dz. U. Nr 30 poz. 163, art. 18 z 1989 r.)
Kopia niniejsza jest zgodna z oryginałem mapy L. ew. 2811/16/29/68 i została przechowywana w Wojewódzkim Ośrodku Dokumentacji Geodezyjnej i Kartograficznej Filia w Przysusze
Przysucha, dnia 18-03-1996 r.
STARSZY INSPEKTOR

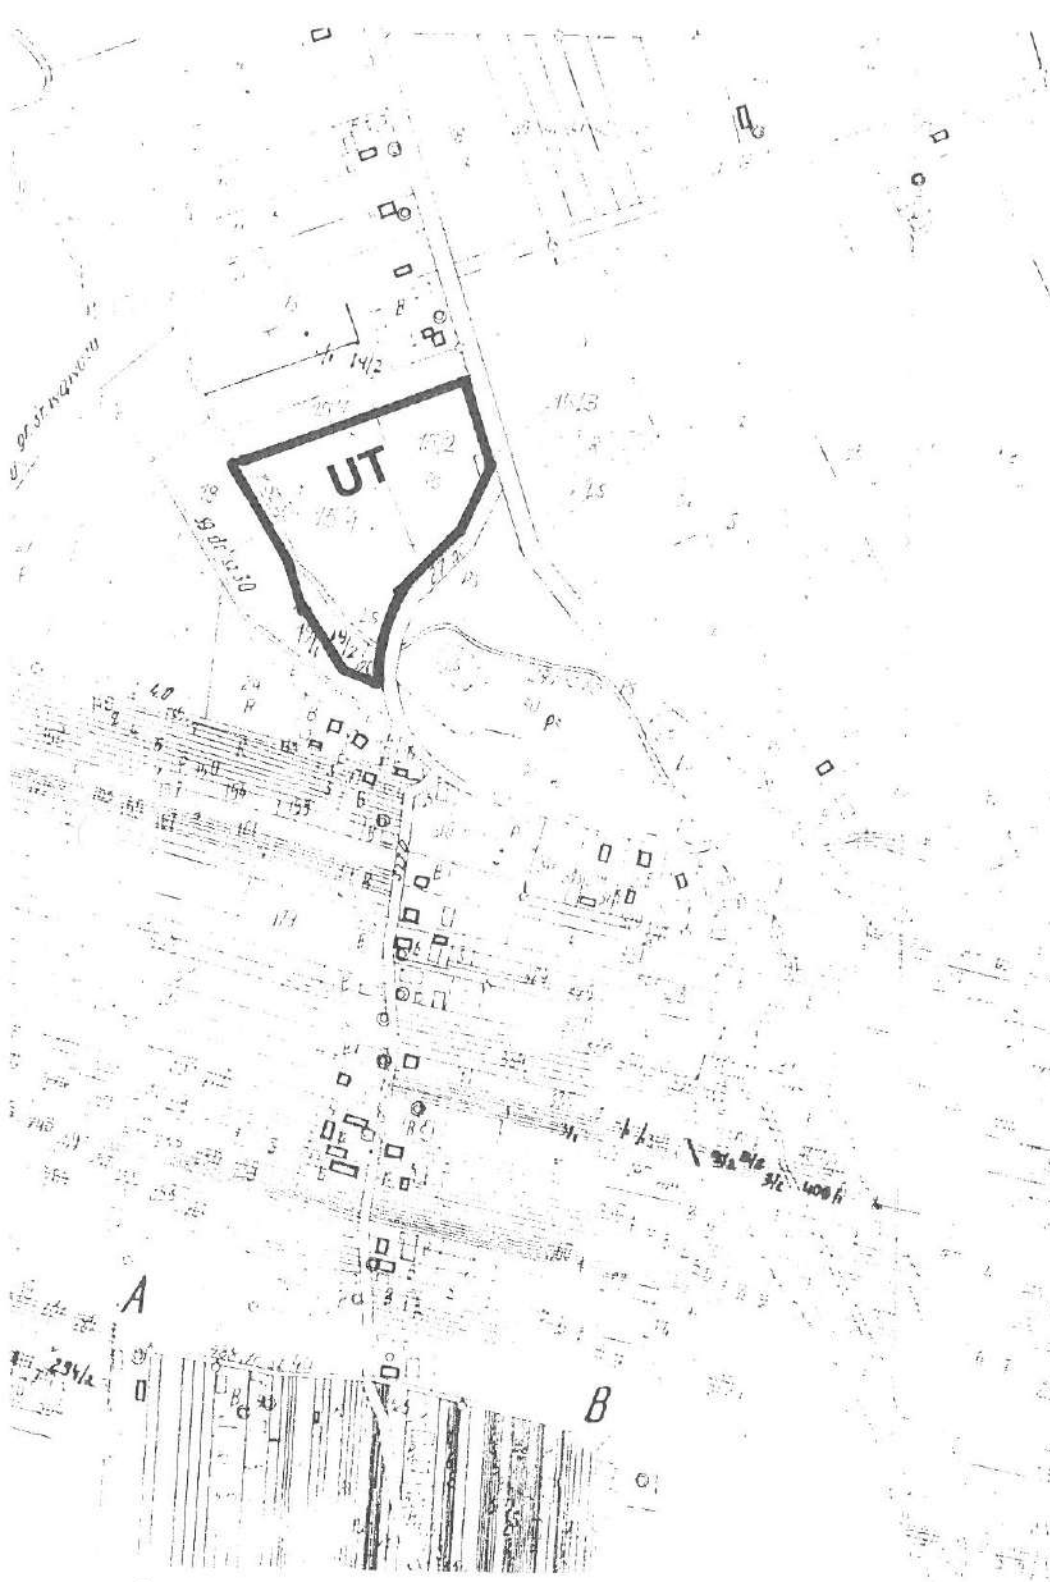

CZĘŚCIOWE ZMIANY MIEJSCOWEGO PLANU OGÓLNEGO ZAGOSPODAROWANIA PRZESTRZENNEGO GMINY GIELNIÓW

RYSUNEK PLANU

SKALA 1:5 000

DODATKOWY ZAŁĄCZNIK GRAFICZNY NR 7
DO UCHWAŁY RADY GMINY W GIELNIOWIE
NR XXIX/170/98 Z DNIA 28 kwietnia 1998r.

Legenda:

———	linia rozgraniczająca tereny o różnym sposobie użytkowania - orientacyjna
UT	symbol ustaleń planu

Urząd Wojewódzki w Radomiu
WYDZIAŁ GEODEZJI
I GOSPODARKI GRUNTAMI
Wojewódzki Ośrodek Dokumentacji
Geodezyjnej i Kartograficznej
FILIA w PRZYSUSZCE, AL. WOJ. PO

Reprodukowanie, rozpowszechnianie i roz
wanie map, materiałów kartograficzn
i teledetekcyjnych, przechowywanych do publi
ciągowych lub do bazy danych, wym
zezwolenia Ministra Gospodarki Przestrze
i Budownictwa.
Dz. U. Nr 30, poz. 163, art. 18 z 1989r.

PM-5022/96

Kopia niniejszej jest zgodna z orygi
mapy L. ew. 211/16/30/68 dnia 4-10-
przechowywanej w Wojewódzkim O
Dokumentacji Geodezyjnej i Kartogra
Filia w Przysusze

CZĘŚCIOWE ZMIANY MIEJSCOWEGO PLANU OGÓLNEGO ZAGOSPODAROWANIA PRZESTRZENNEGO GMINY GIELNIÓW

RYSUNEK PLANU

SKALA 1:5 000

DODATKOWY ZAŁĄCZNIK GRAFICZNY NR 8
DO UCHWAŁY RADY GMINY W GIELNIOWIE
NR XXIX/170/98 Z DNIA 28 kwietnia 1998 r.

52/96-R

Kopia niniejsza jest zgodna z oryginałem mapy L. ew. 211/16/43/73 dnia 20-12-1993 przechowywanej w Wojewódzkim Ośrodku Dokumentacji Geodezyjnej i Kartograficznej Filia w Przasnyszu


Przasnysz, dnia 18-06-1996

STARSZY [illegible]
Kazimierz Grudzień

Legenda:

linia rozgraniczająca tereny o różnym sposobie użytkowania - orientacyjna

MR symbol ustaleń planu

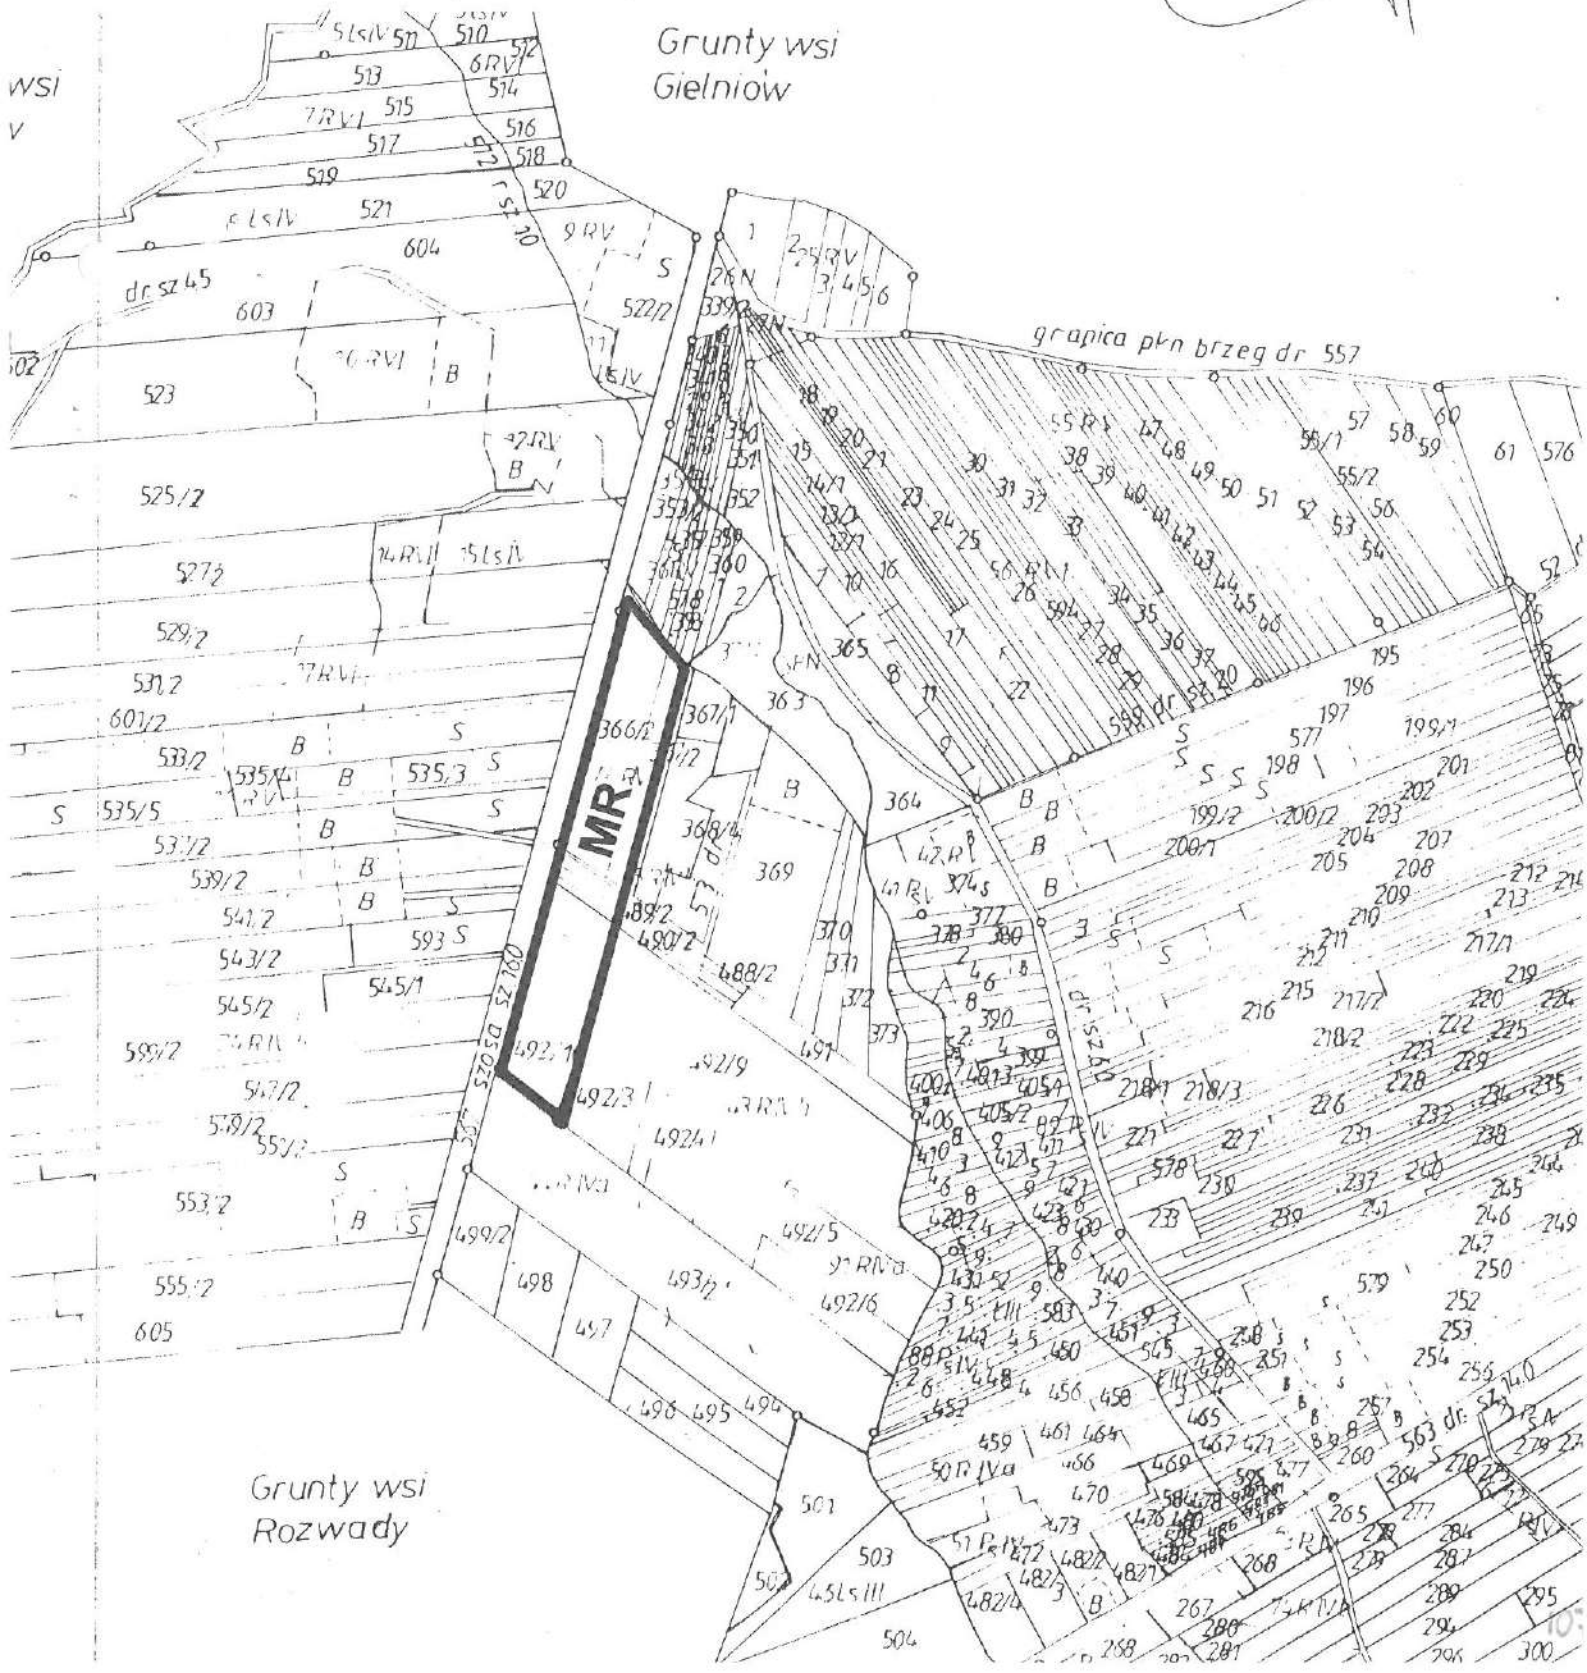

CZĘŚCIOWE ZMIANY MIEJSCOWEGO PLANU OGÓLNEGO ZAGOSPODAROWANIA PRZESTRZENNEGO GMINY GIELNIÓW

RYSUNEK PLANU

SKALA 1:5 000

DODATKOWY ZAŁĄCZNIK GRAFICZNY NR 9
DO UCHWAŁY RADY GMINY W GIELNIOWIE
NR XXIX/170/98 Z DNIA 28 kwietnia 1998r

Kopia niniejsza jest zgodna z oryginałem
mapy L. ew. 212/9/20/67 dnia 18-12-1967
przechowywanej w Wojewódzkim Zakładzie Geodezyjnej i Kartograficznej
Kielcach w Kielcach.
Kielce, dnia 26-06-1996

STARSZY INSPEKTOR
Kazimierz Grudzień

Legenda:

— linia rozgraniczająca tereny o różnym sposobie użytkowania - orientacyjna

MR symbol ustaleń planu



CZĘŚCIOWE ZMIANY MIEJSCOWEGO PLANU OGÓLNEGO ZAGOSPODAROWANIA PRZESTRZENNEGO GMINY GIELNIÓW

RYSUNEK PLANU

SKALA 1:5 000

DODATKOWY ZAŁĄCZNIK GRAFICZNY NR 10
DO UCHWAŁY RADY GMINY W GIELNIOWIE
NR XXIX/170/98 Z DNIA 28 kwietnia 1998 r.

Urząd Wojewódzki w Radomiu
WYDZIAŁ ARCHITEKTURY
I GOSPODARKI PRZESTRZENNEJ
Wojewódzki Inspektor Nadzoru Budowlanego
52/96-R
211/16/44/73 - 20-12-1973
18-06-1997
STARSZY INSPEKTOR

MR

Legenda:

linia rozgraniczająca tereny o różnym sposobie użytkowania - orientacyjna


MR symbol ustaleń planu

CZĘŚCIOWE ZMIANY MIEJSCOWEGO PLANU OGÓLNEGO ZAGOSPODAROWANIA PRZESTRZENNEGO GMINY GIELNIÓW

RYSUNEK PLANU

SKALA 1:5 000

DODATKOWY ZAŁĄCZNIK GRAFICZNY NR 11
DO UCHWAŁY RADY GMINY W GIELNIOWIE
NR XXIX/170/98 Z DNIA 28 kwietnia 1998 r.

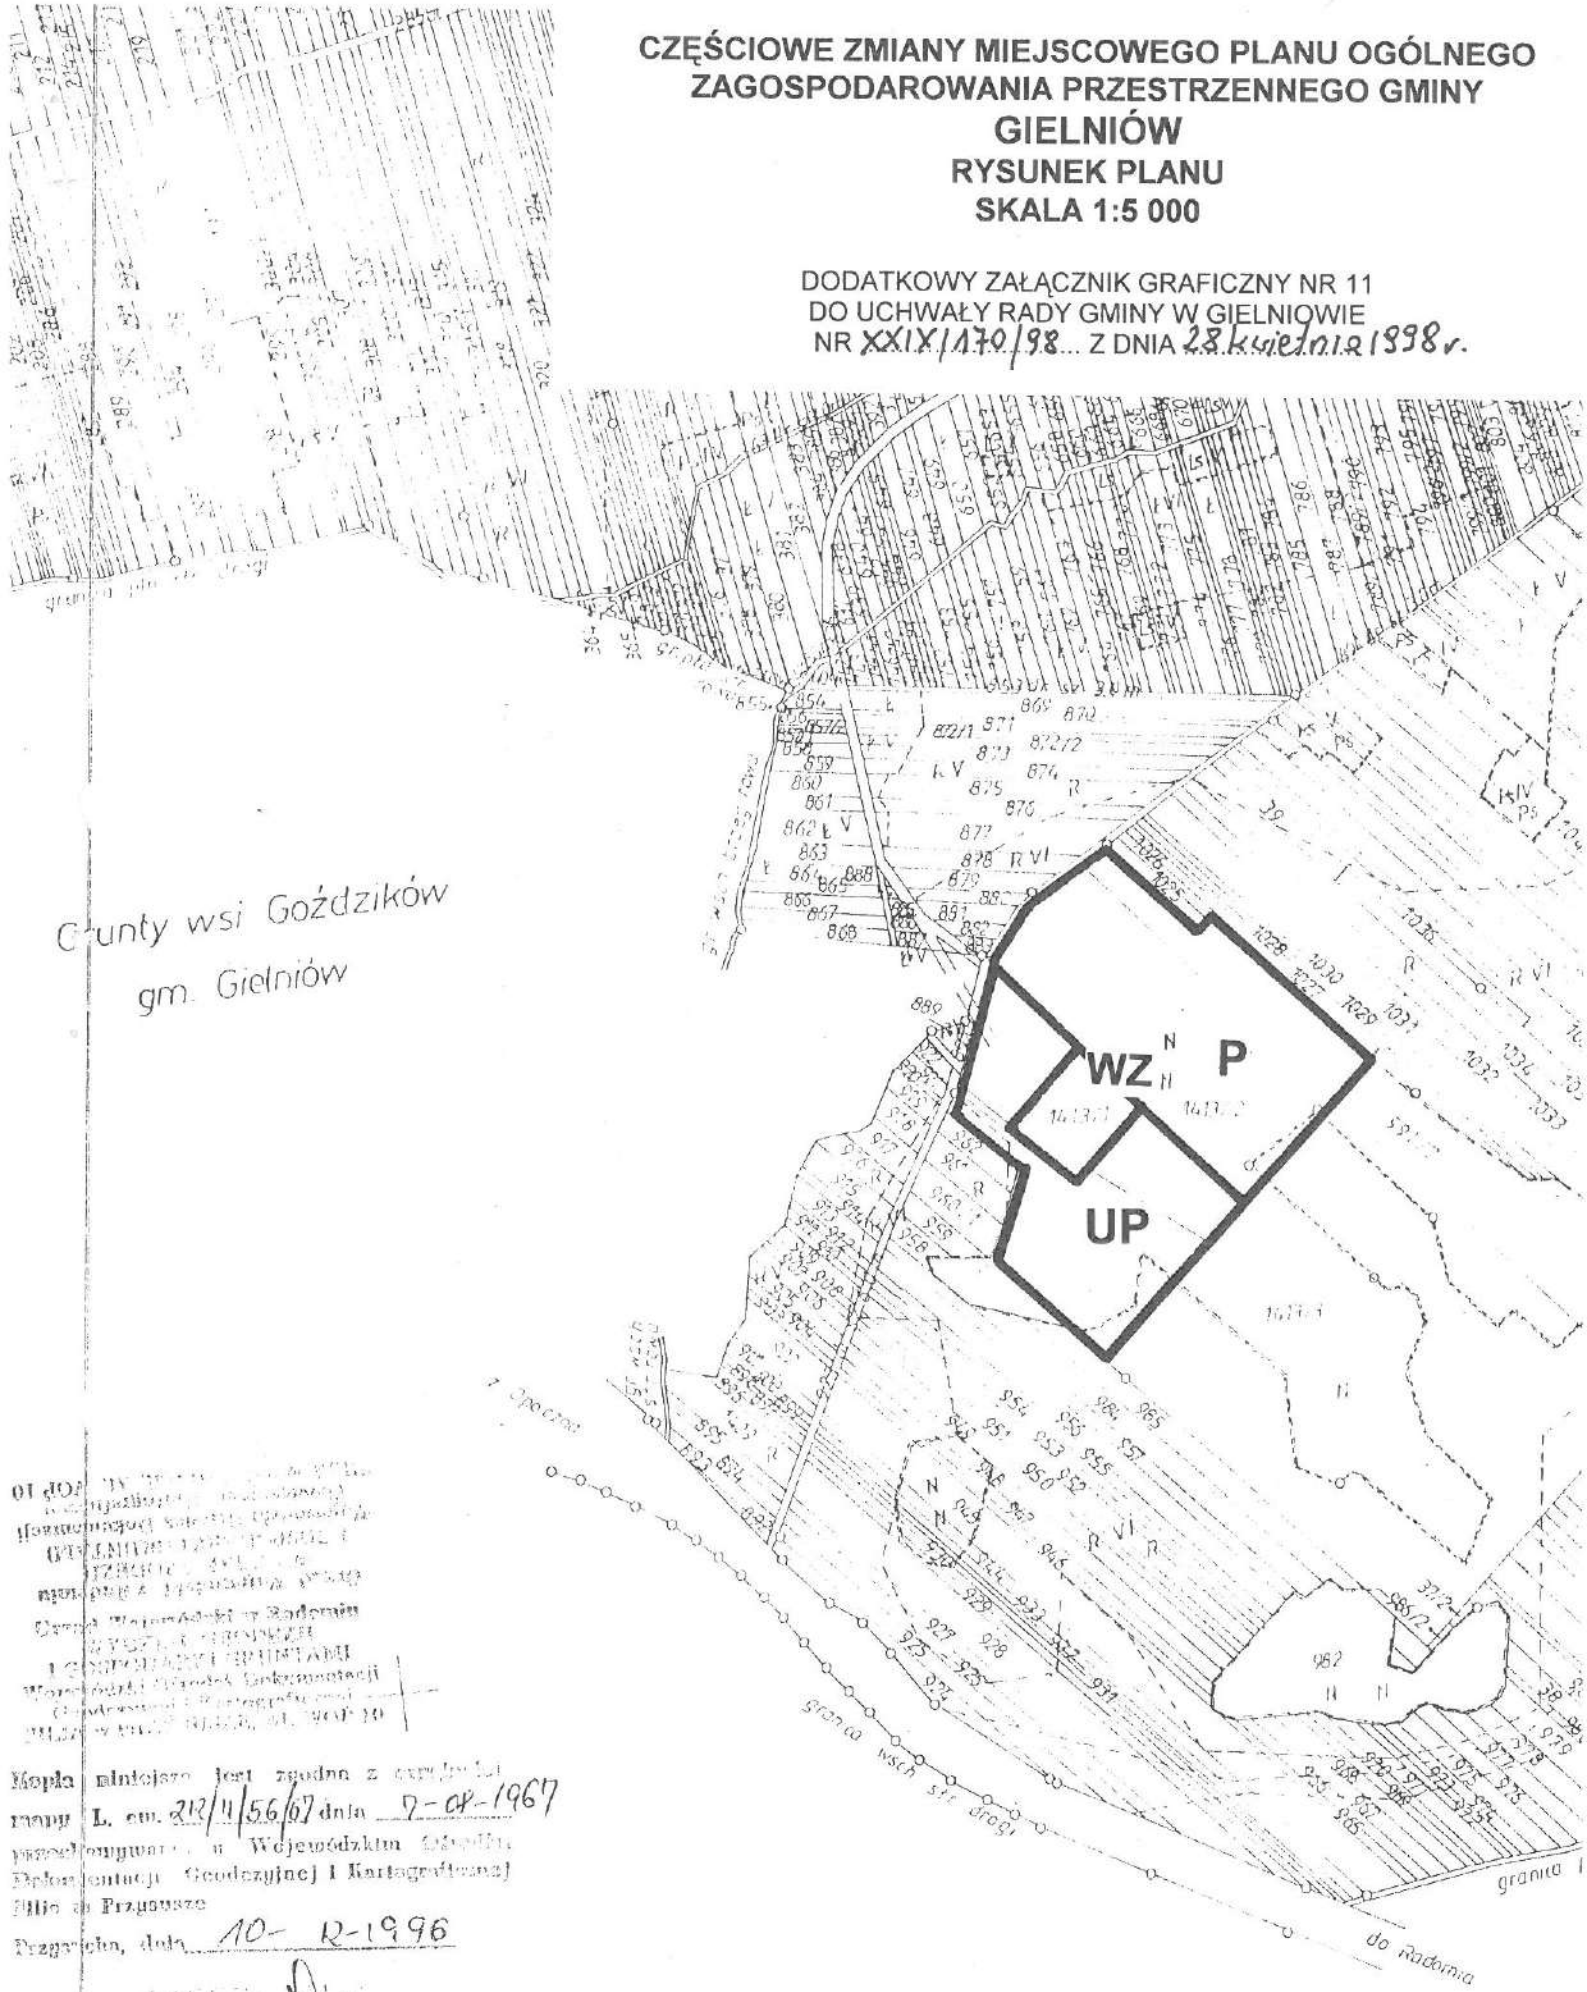

Granty wsi Goździków
gm. Gielniów

Kopia niniejsza jest zgodna z oryginałem mapy L. ew. 212/4/56/67 dnia 2-08-1967 przechowywanej w Wojewódzkim Ośrodku Dokumentacji Geodezyjnej i Kartograficznej Filia w Przysusze

Przysucha, dnia 10-12-1996

Legenda:

———	linia rozgraniczająca tereny o różnym sposobie użytkowania - orientacyjna
UP, P	symbol ustaleń planu