

Załącznik Graficzny nr 1A do uchwały nr V.27.2019 Rady Gminy Potworów z dnia 31 stycznia 2019 r.
Skala 1:2 000

Legenda:


- PR-1-2 teren usług
- PU-1-2 teren produkcyjno-usługowy
- UP-1-4 teren usług publicznych
- K teren infrastruktury technicznej kanalizacji
- ZL-1-9 teren leśny
- WS-1-4 teren wód powierzchniowych śródlądowych
- KDG-1-9 teren drogi publicznych w klasie drogi głównej
- KDZ-1-2 teren drogi publicznych w klasie drogi zbiorczej
- KDL-1-16 teren drogi publicznych w klasie drogi lokalnej
- KDD-1-7 teren drogi publicznych w klasie drogi dojazdowej
- KDW-1-17 teren drogi wewnętrznych

Informacje Planu:



- rejon lokalizacji przewidzianych stanowisk archeologicznych
- granice Głównych Zbiorników Wód Podziemnych nr 412 Szydłowiec-Goszczewice i nr 415 Szydłowiec-Goszczewice

Skala: 0 20 40 80 120 160m

WYRYS ZE STUDIUM UWARUNKOWAŃ I KIERUNKÓW ZAGOSPODAROWANIA PRZESTRZENNEGO GMINY
SKALA 1:25 000

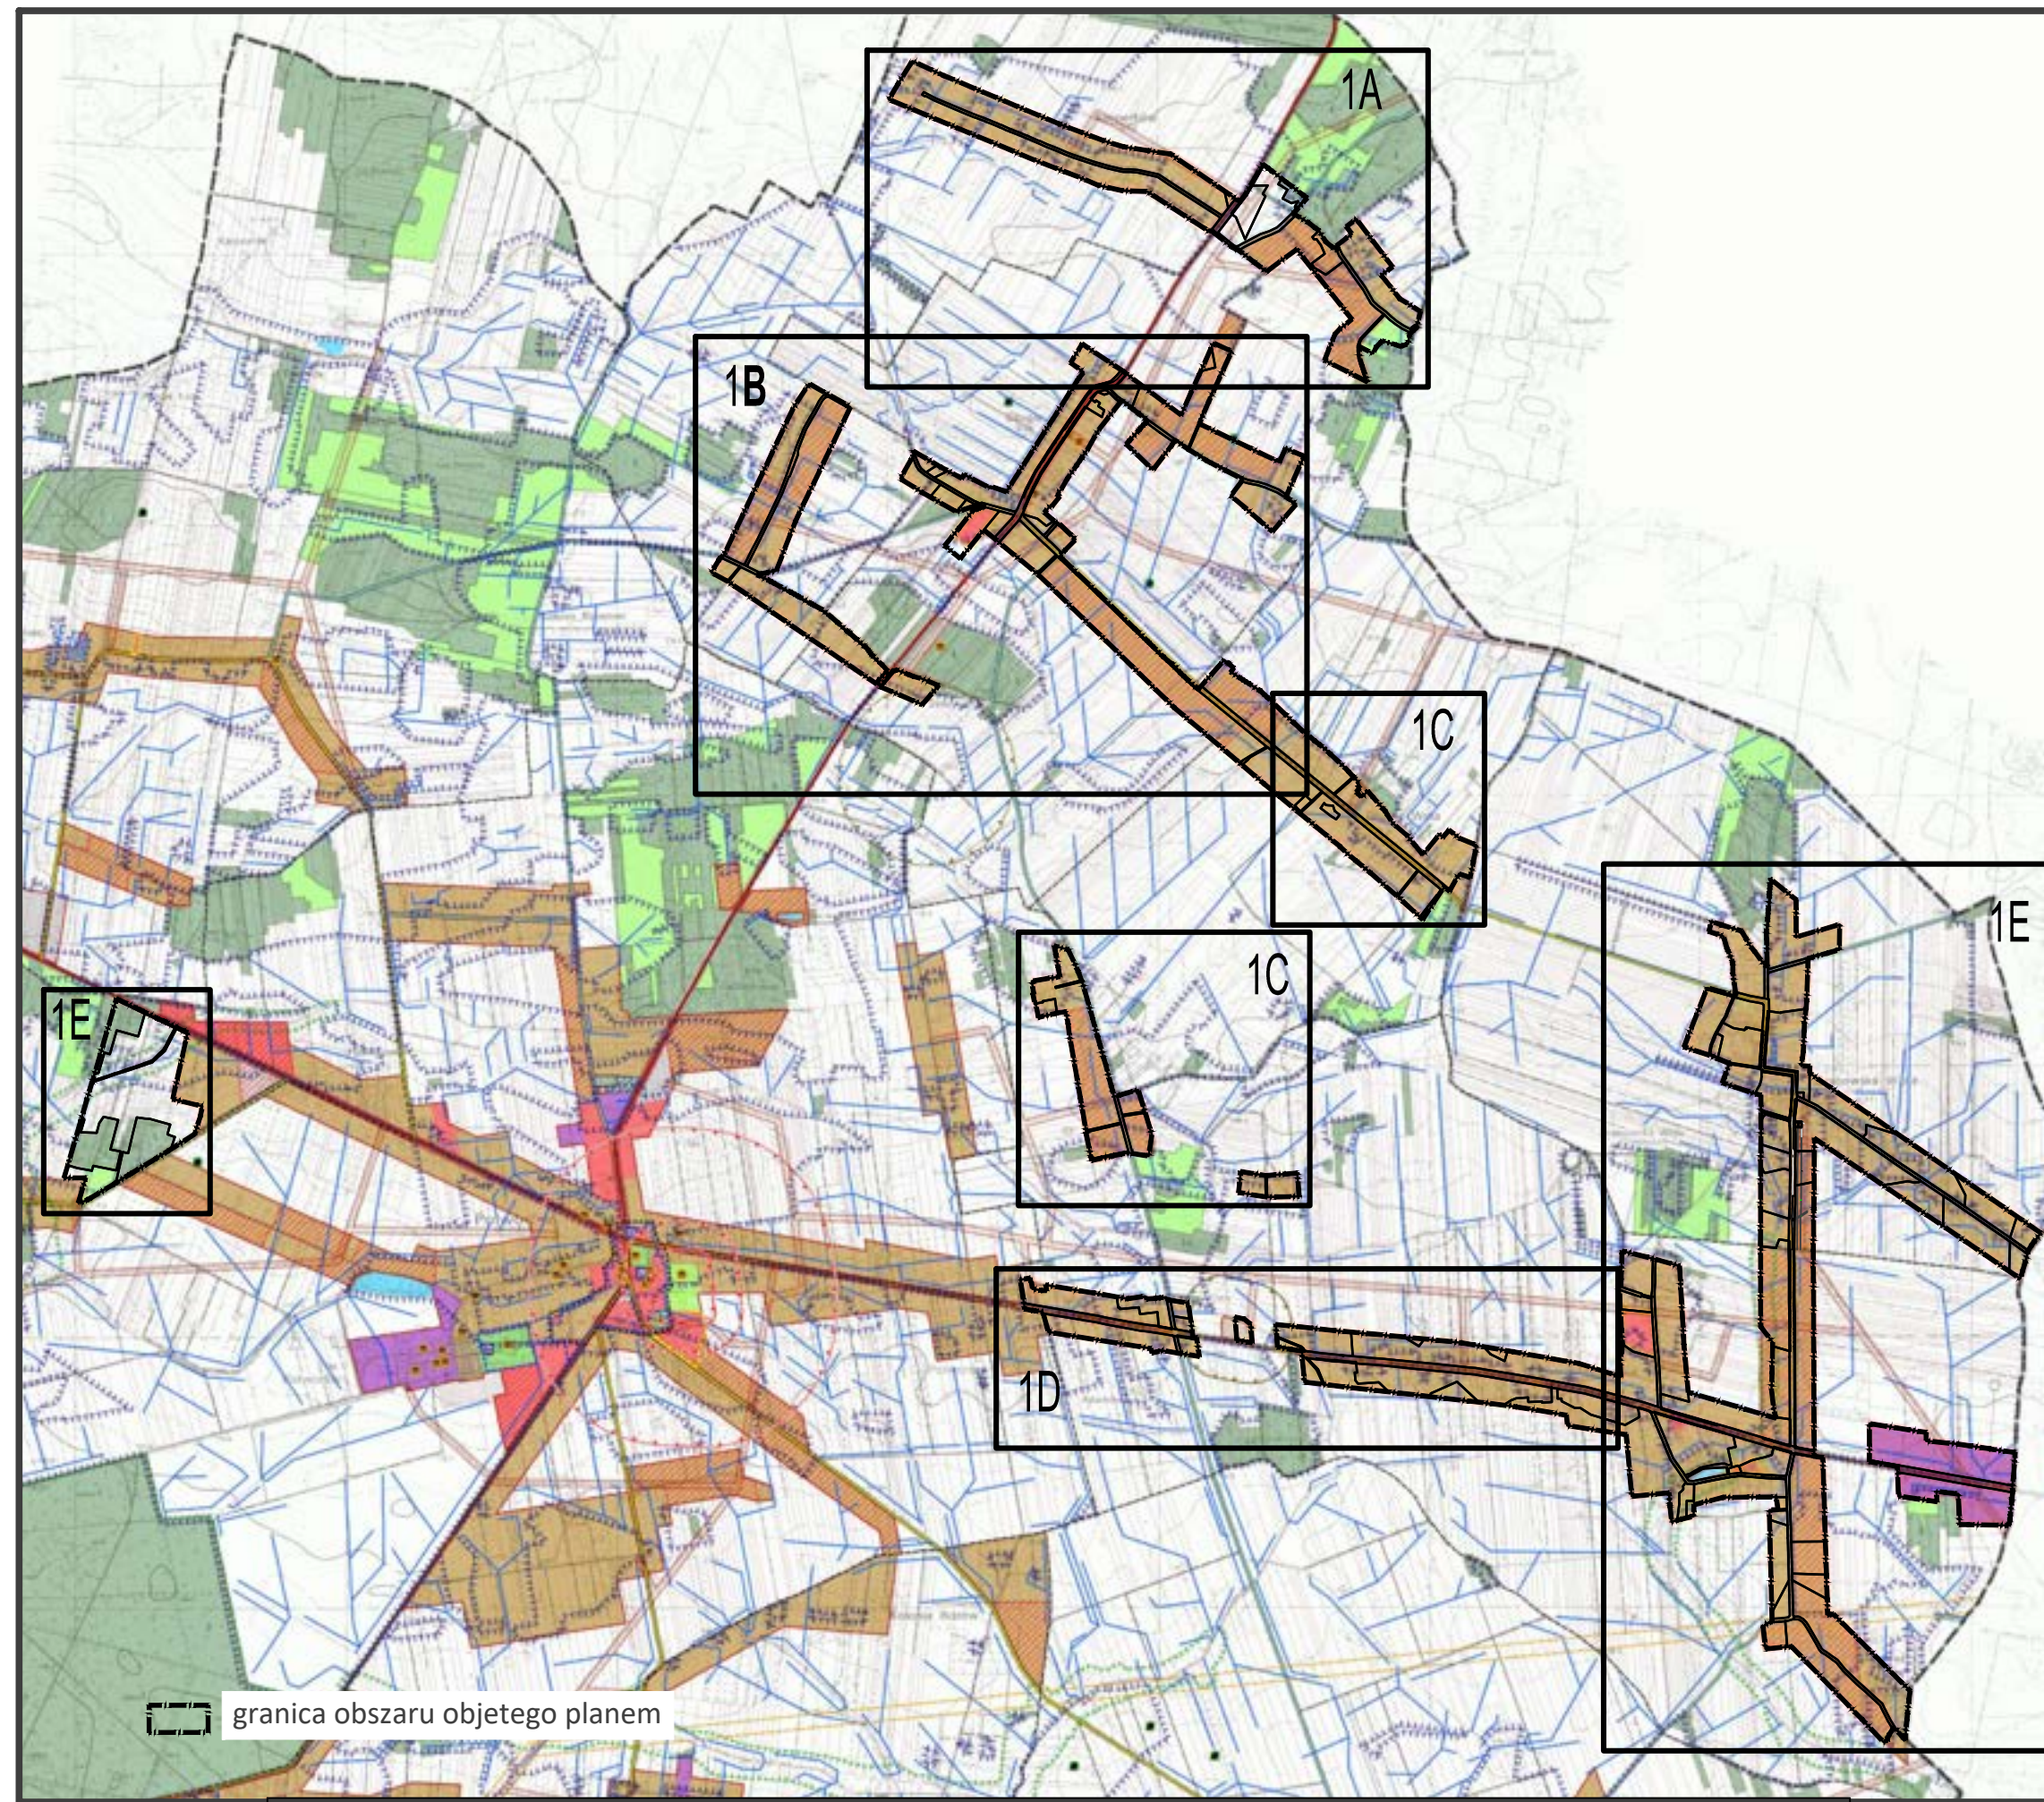

WYRYS ZE STUDIUM UWARUNKOWAŃ I KIERUNKÓW ZAGOSPODAROWANIA PRZESTRZENNEGO GMINY
SKALA 1:25 000



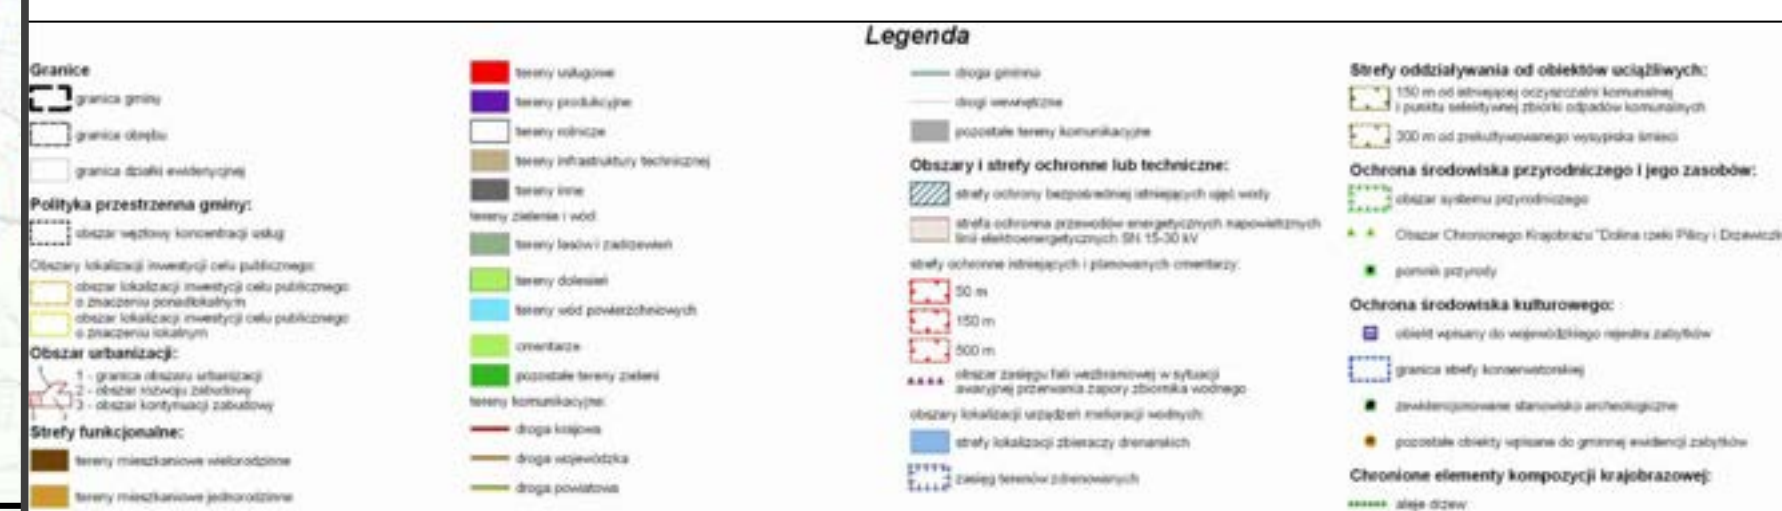
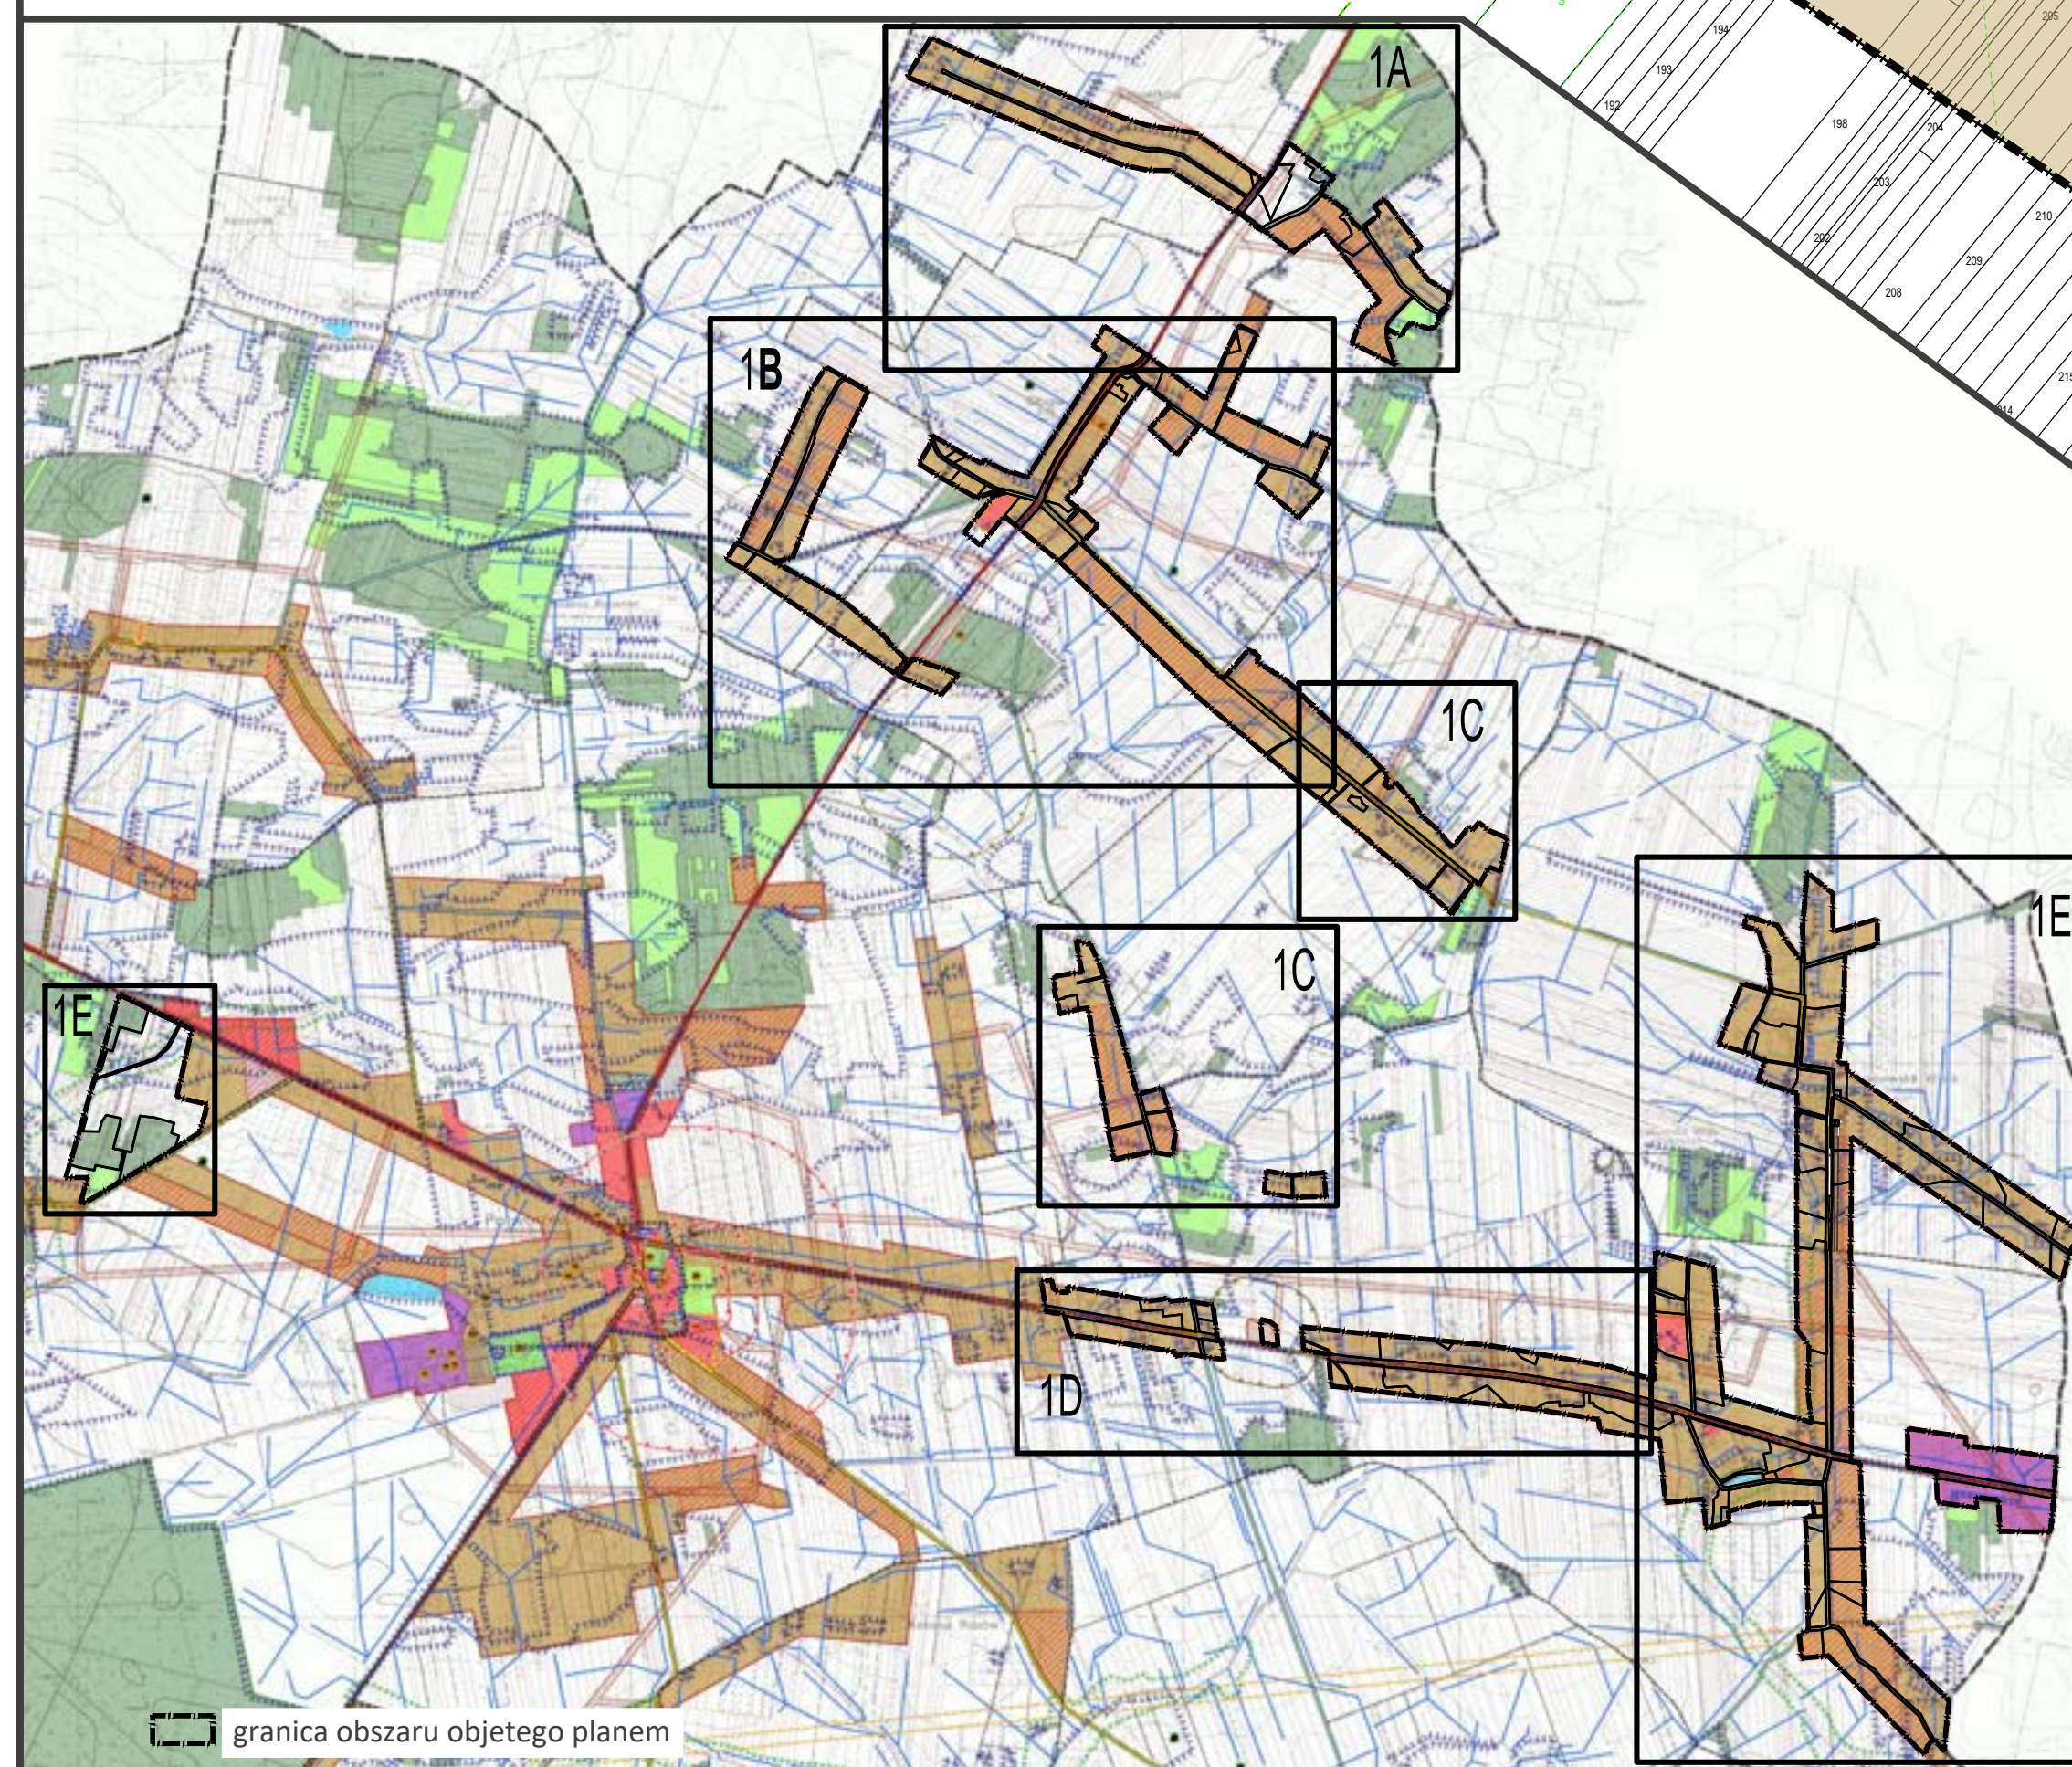


Miejscowy plan zagospodarowania przestrzennego dla obszarów kontynuacji i rozwoju zabudowy oraz wybranych obszarów rolniczej przestrzeni produkcyjnej w granicach sołectw: Grabowa, Grabowska Wola, Długie, Kacperków i Łojków - etap I



ZAŁĄCZNIK GRAFICZNY NR 1C
DO UCHWAŁY NR V.27.2019
RADY GMINY POTWORÓW
Z DNIA 31 STYCZNIA 2019 R.
SKALA 1 : 2 000



LEGENDA	
USTALENIA PLANU	
OZNACZENIE	OPIS
Granice i linie rozgraniczające	
	granica obszaru objętego planem
	linia rozgraniczająca tereny
Przeznaczenie terenu	
RMM.1-66	tereny osadnicze wiejskiego
RM.1-98	tereny zabudowy zagrodowej
PR.1-2	tereny rolniczej przestrzeni produkcyjnej
U	teren usług
PU.1-2	tereny produkcyjno-usługowe
UP.1-4	tereny usług publicznych
K	teren infrastruktury technicznej kanalizacji
ZL.1-9	tereny leśne
WS.1-4	tereny wód powierzchniowych śródpolowych
KDG.1-9	tereny dróg publicznych w klasie drogi głównej
KDZ.1-2	tereny dróg publicznych w klasie drogi zbiorczej
KDL.1-16	tereny dróg publicznych w klasie drogi lokalnej
KDD.1-7	tereny dróg publicznych w klasie drogi dojazdowej
KDW.1-17	tereny dróg wewnętrznych
Linie zabudowy	
	nieprzekraczalna linie zabudowy
	linie zabudowy realizowane na podstawie przepisów odrębnych
Pozostałe ustalenia planu	
	obiekty wpisane do gminnej ewidencji zabytków
	strefy ochronne przewodów energetycznych
	strefy lokalizacji podziemnych urządzeń melioracyjnych
	istniejące zadzwienia i zakrzewienia do zachowania
	linia wymiarowa
INFORMACJE PLANU	
	rejon lokalizacji zewidencjonowanych stanowisk archeologicznych
	granice Głównych Zbiorników Wód Podziemnych nr 412 Szydłowiec-Goszczewice i nr 413 Szydłowiec-Goszczewice

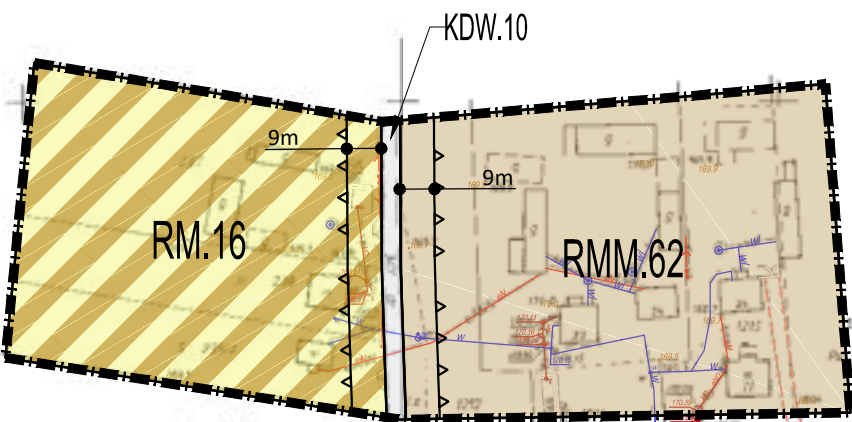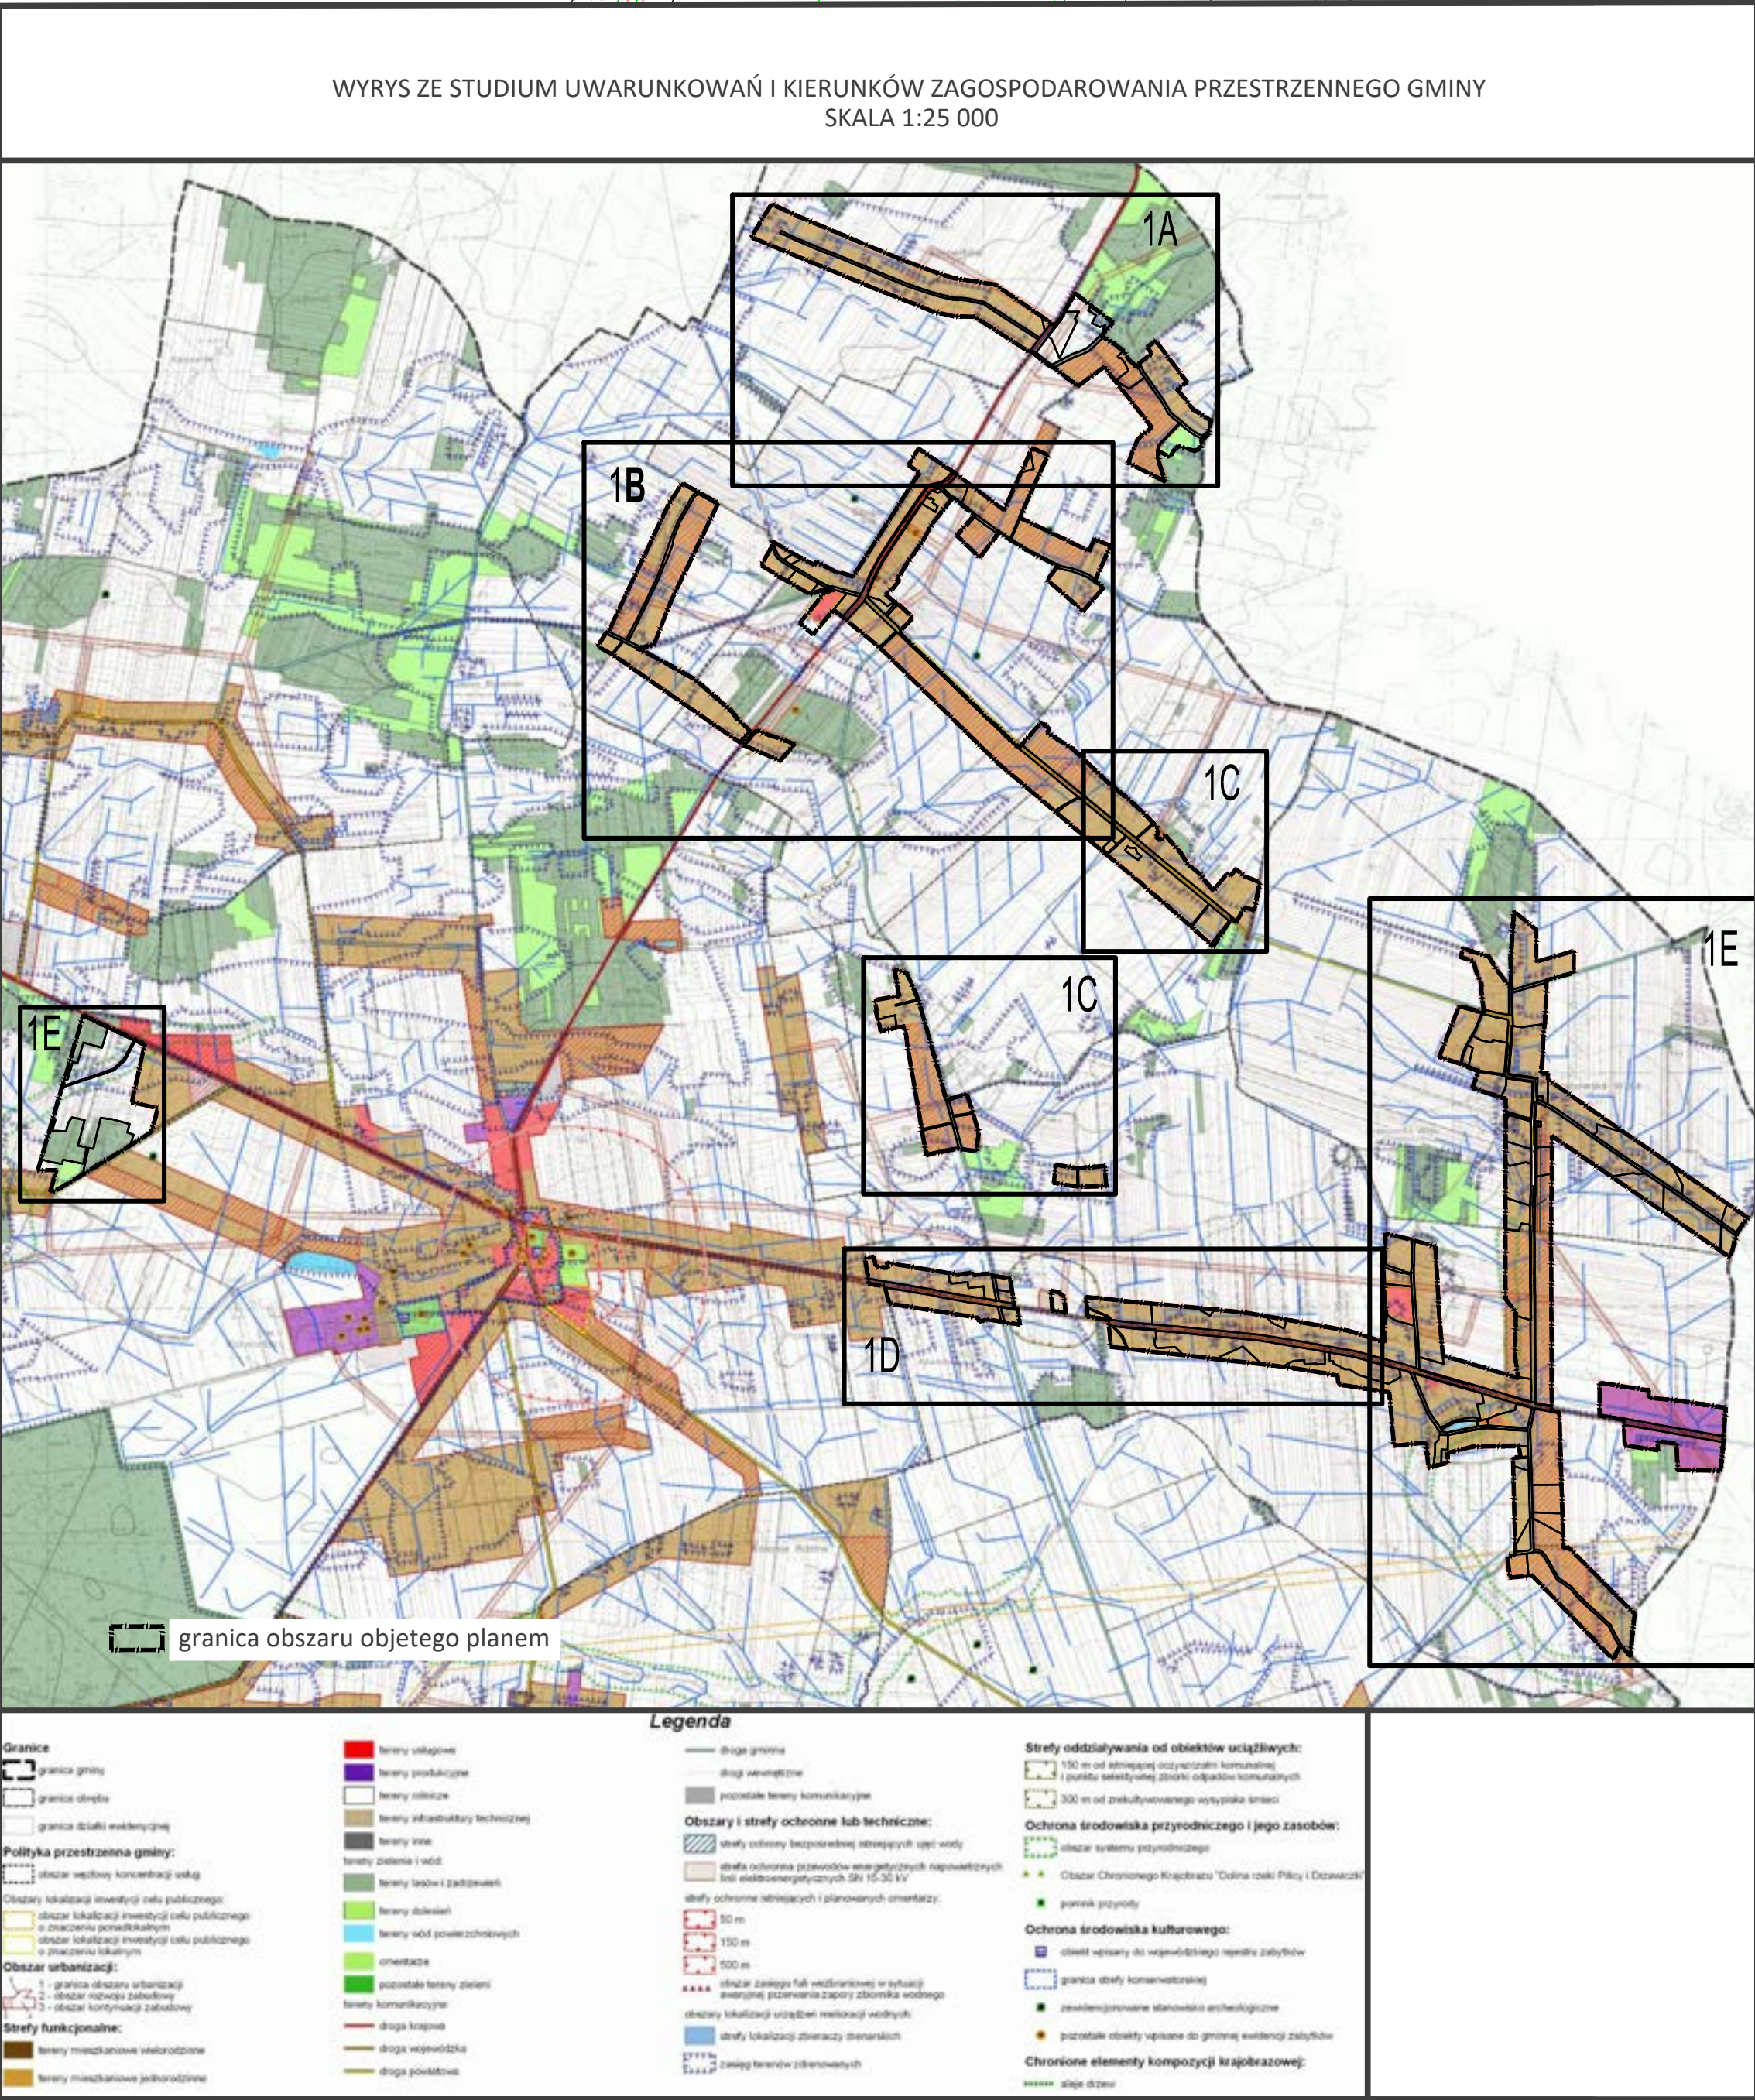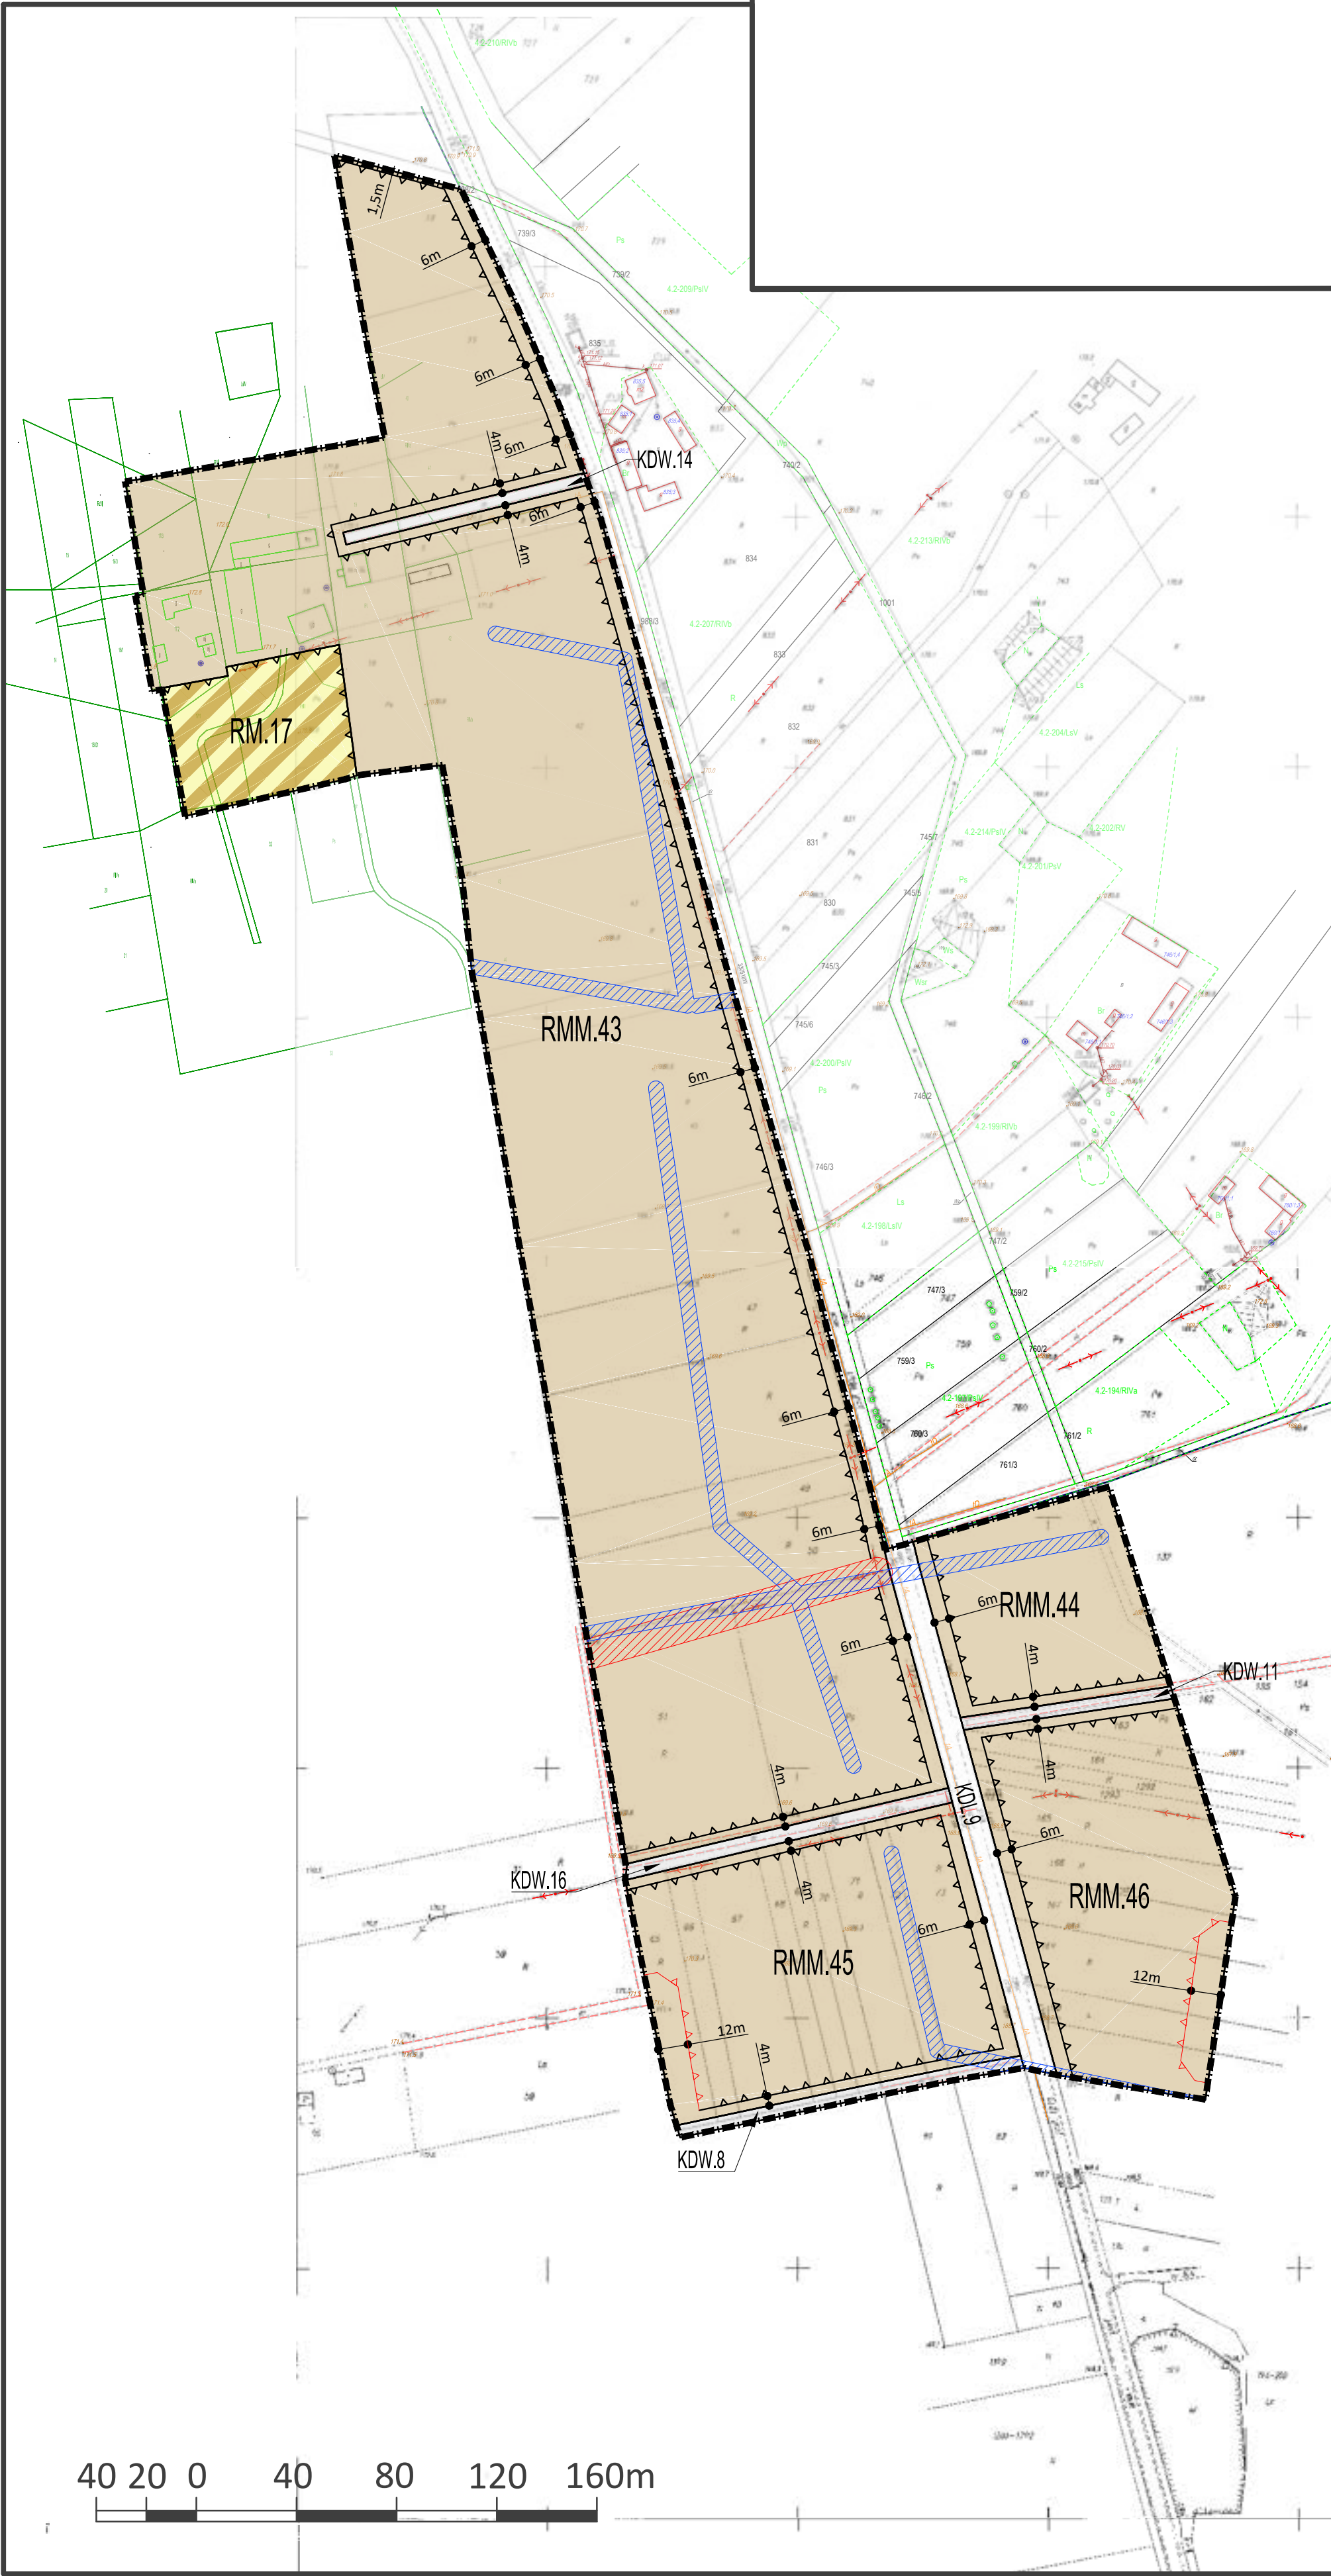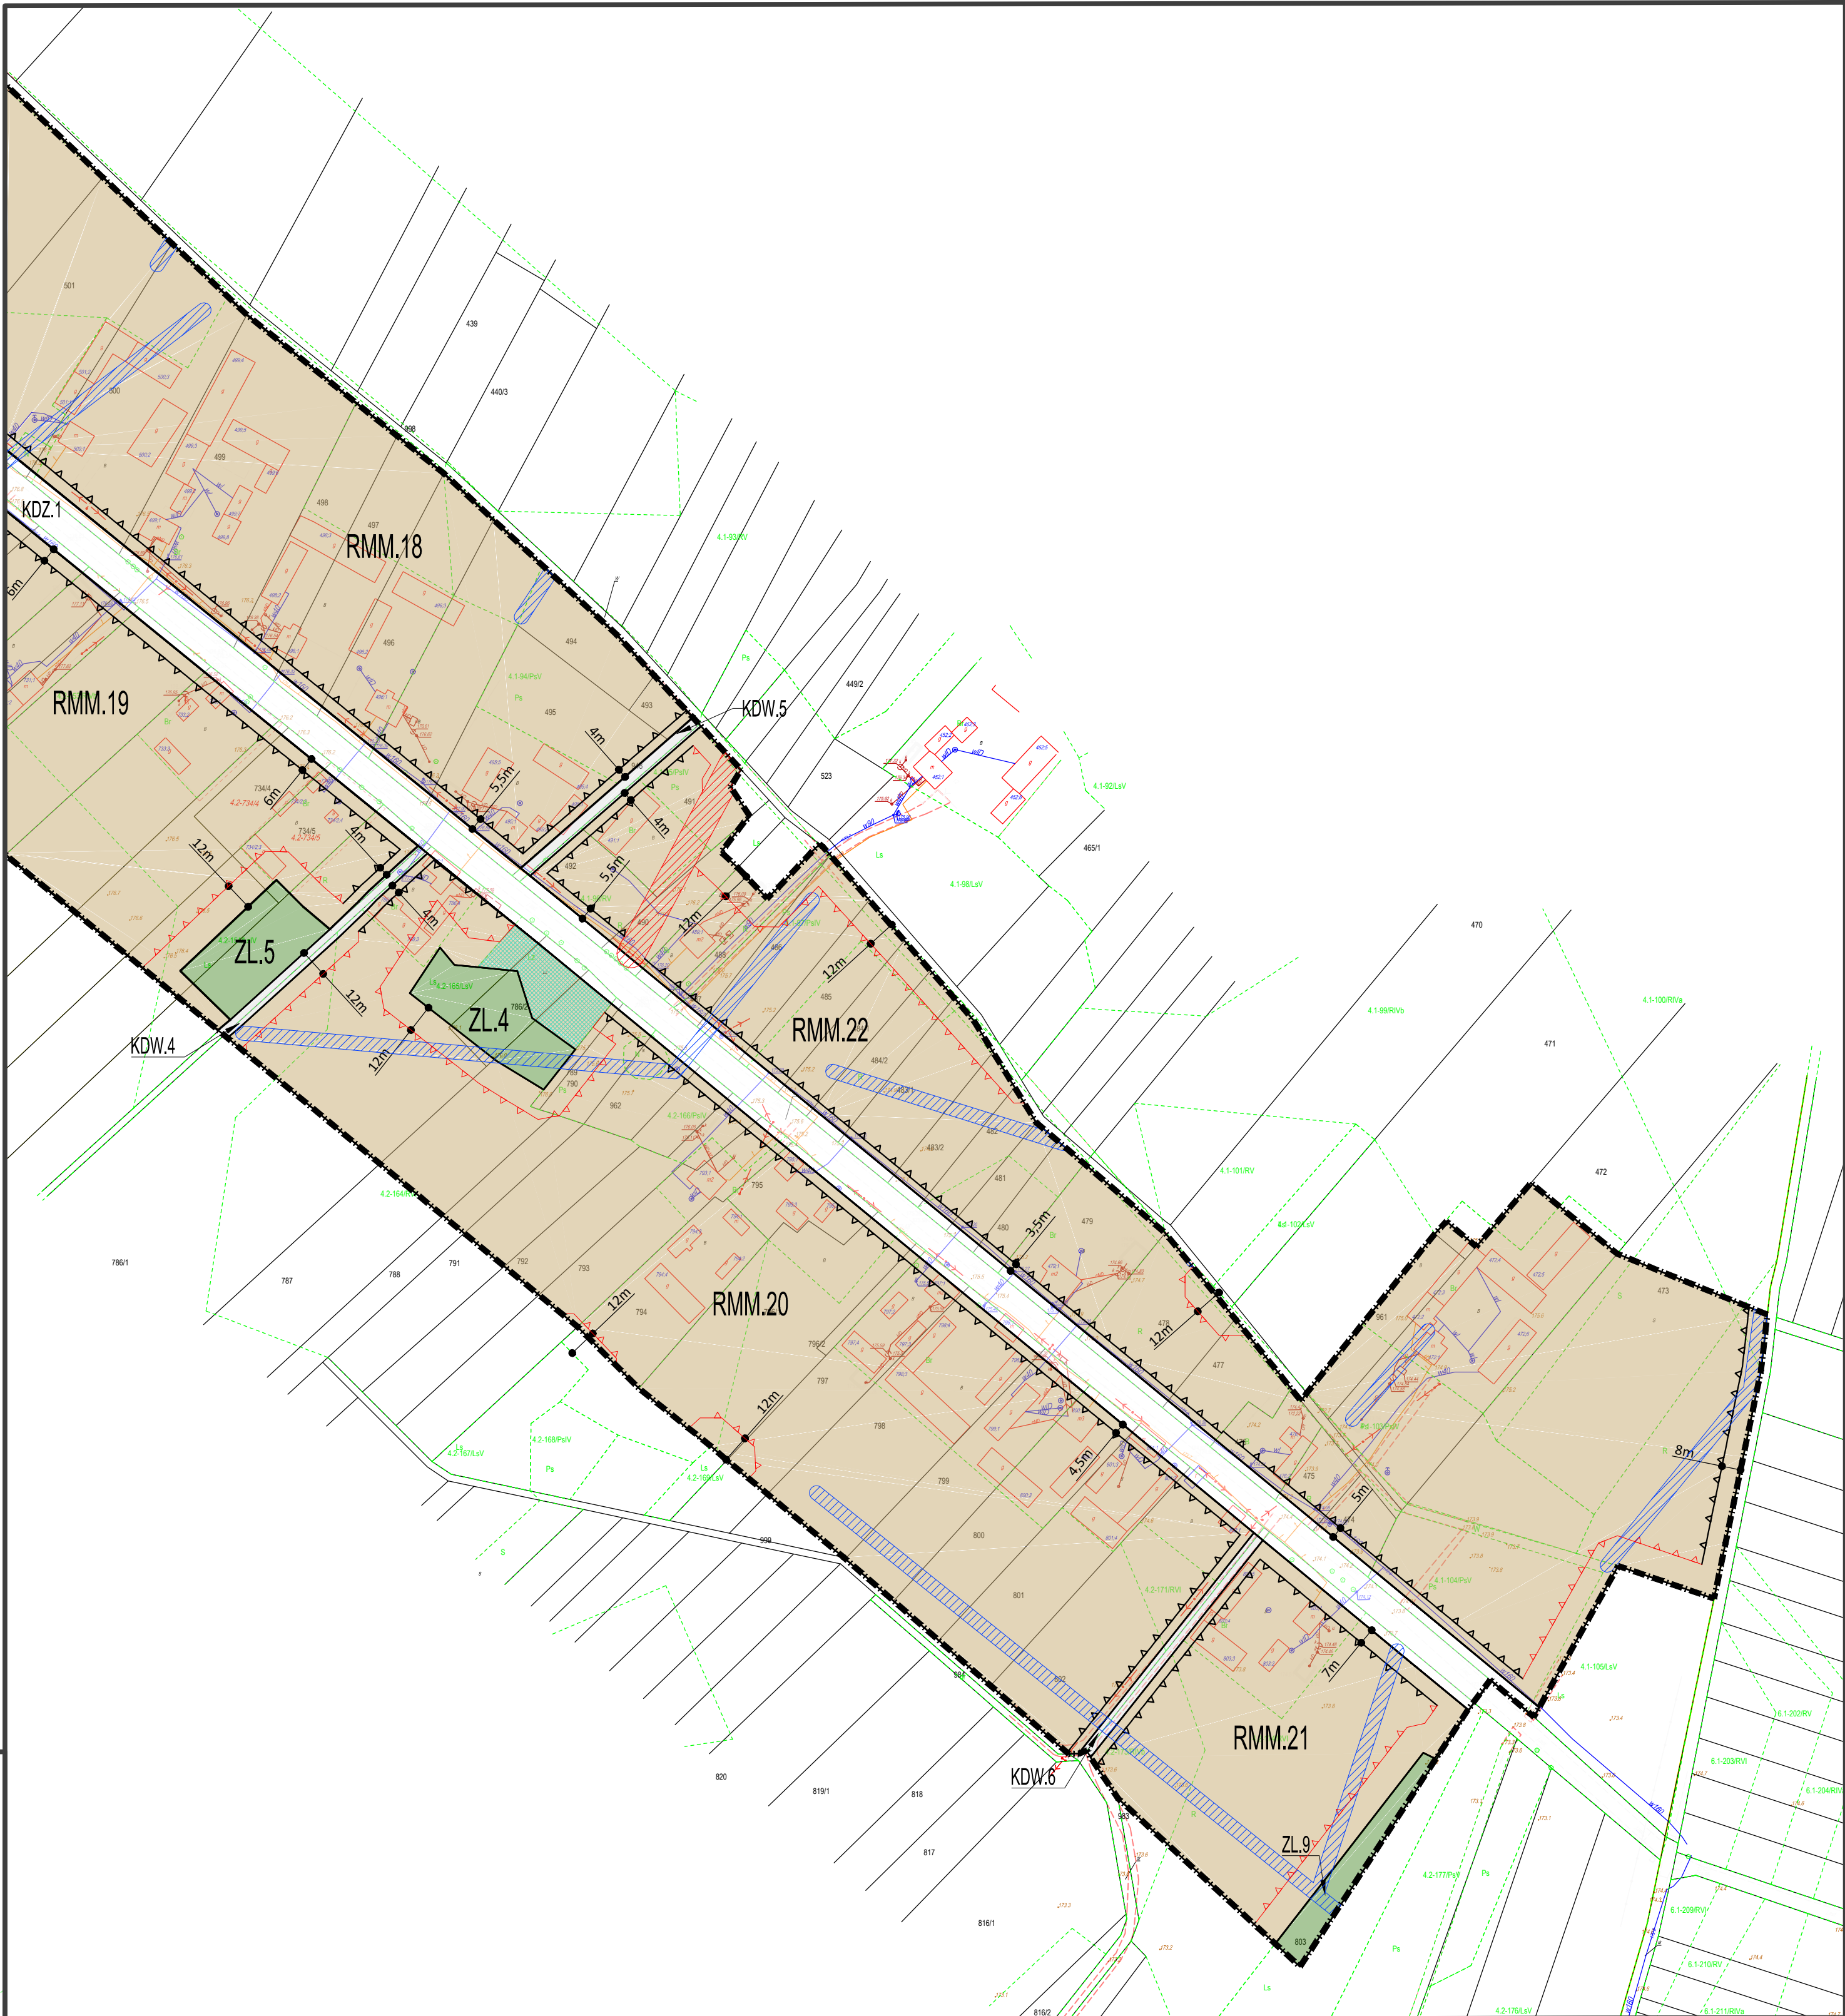

ZAŁĄCZNIK GRAFICZNY NR 1D DO UCHWAŁY NR V.27.2019
RADY GMINY POTWORÓW Z DNIA 31 STYCZNIA 2019 R.
SKALA 1 : 2 000

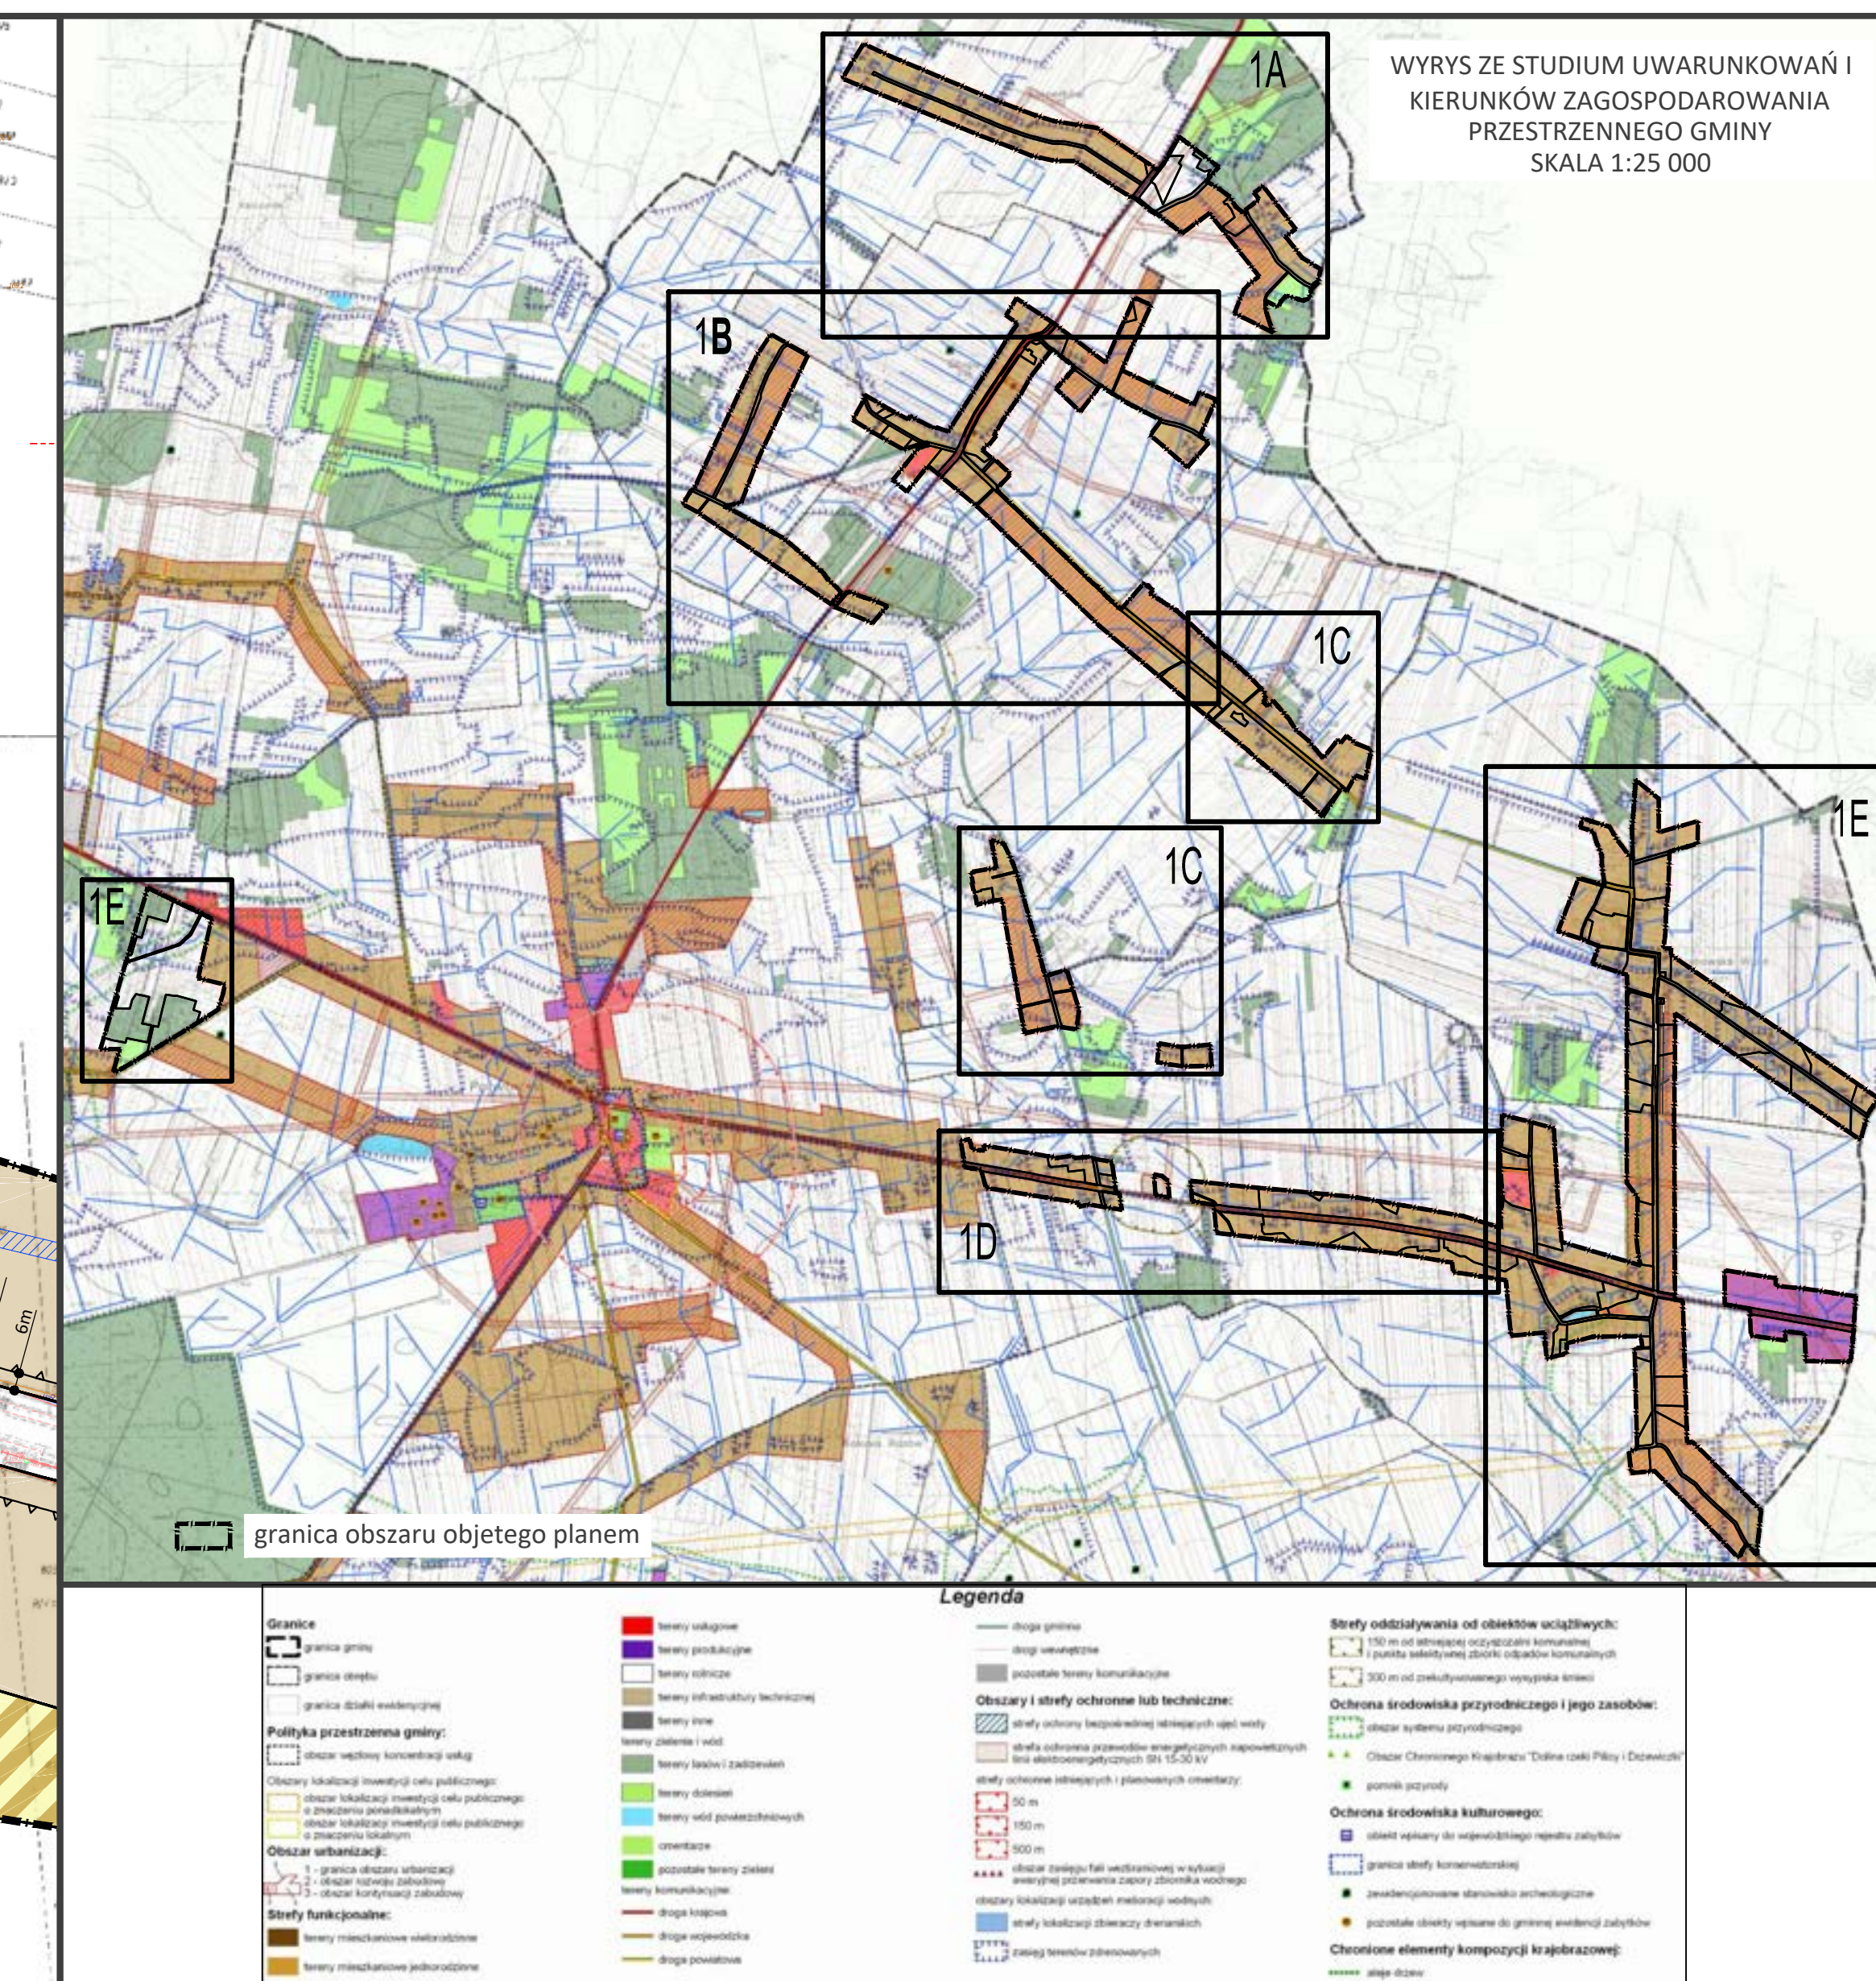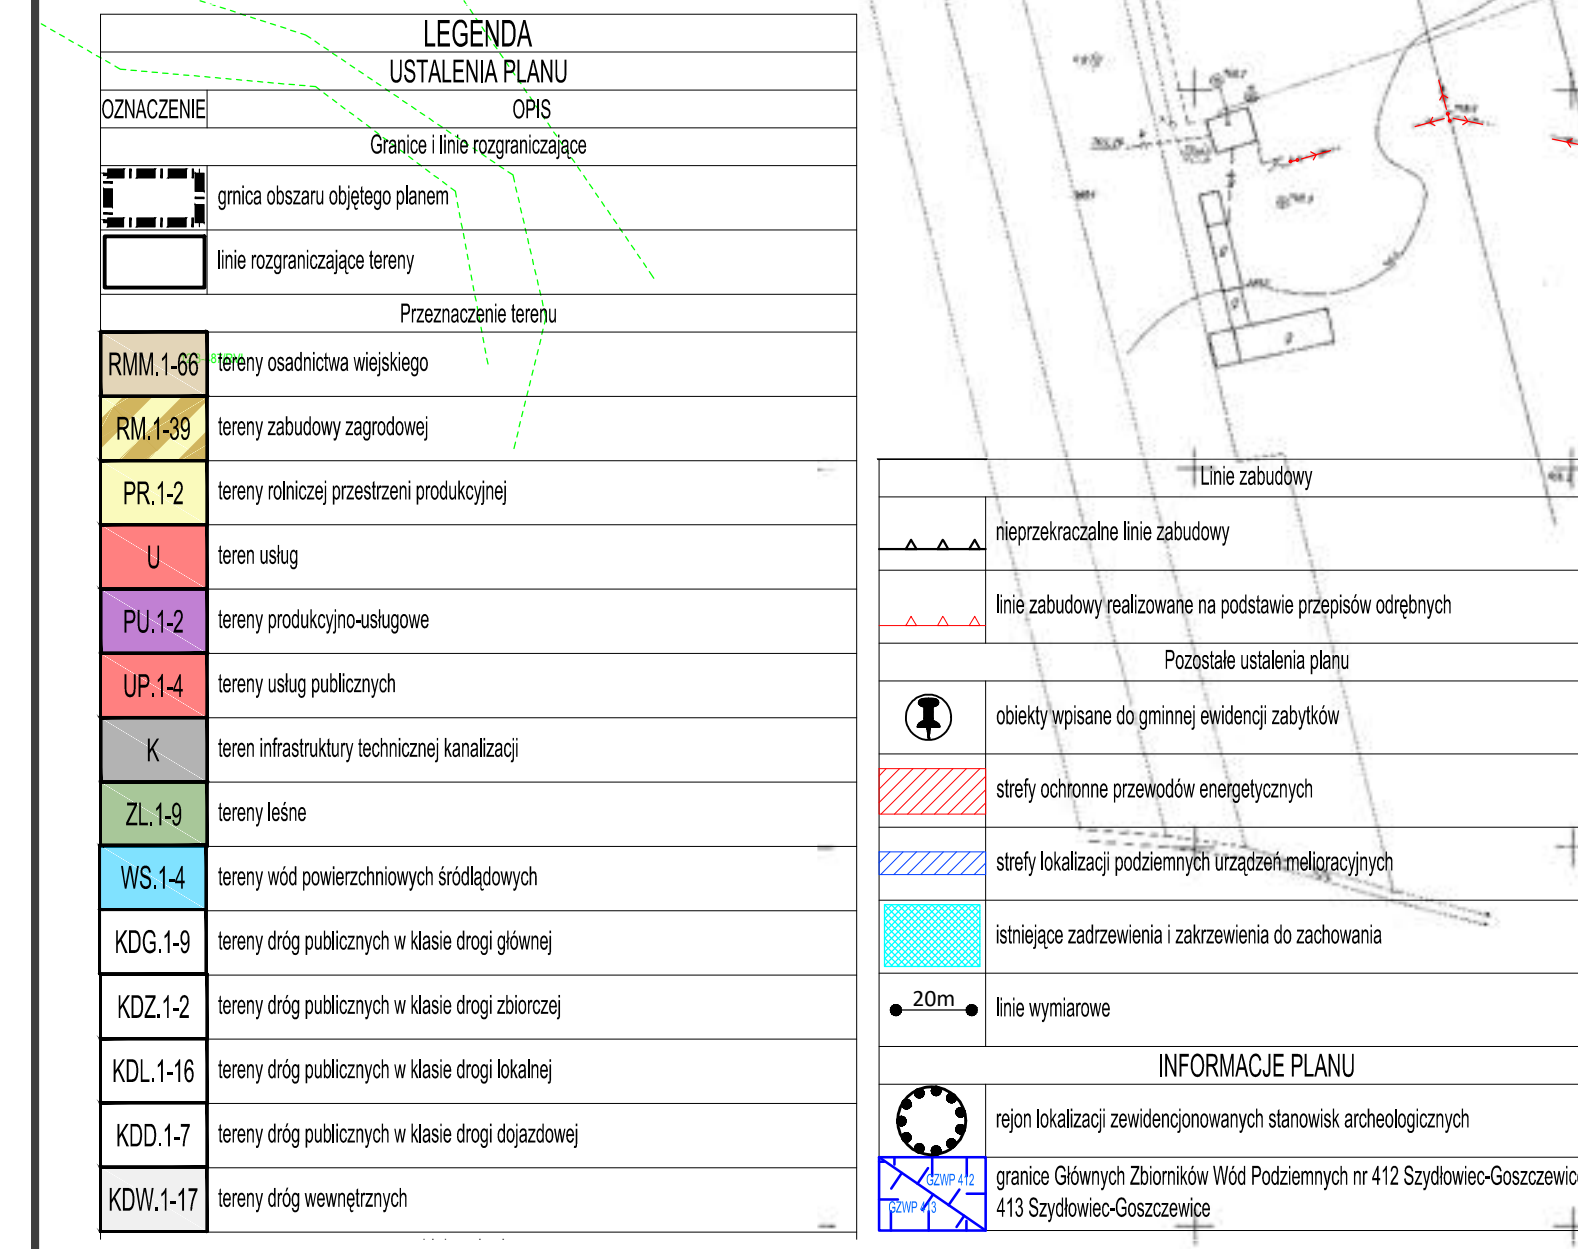

ZAŁĄCZNIK GRAFICZNY NR 1E
DO CHWAŁY NR V.27.2019 RADY GMINY
POTWORÓW
Z DNIA 31 STYCZNIA 2019 R.
SKALA 1 : 2 000

