

**MIEJSCOWY PLAN ZAGOSPODAROWANIA PRZESTRZENNEGO
WSI SOWIDÓŁ I WÓŁKA STROŃSKA ORAZ FRAGMENTÓW
WSI: ANNOSŁAW, REGNÓW, RYLSK, RYLSK DUŻY I SŁAWKÓW
GMINA REGNÓW
Wieś Sowidół**

Rysunek Nr 4 (część południowa)


Skala 1:5000

**Załącznik Nr 7 do Uchwały Nr XXV/117/2001 Rady Gminy Regnów
z dnia 15 listopada 2001r.**

Legenda

Granica obszaru objętego planem
Linie rozgraniczające tereny o różnych funkcjach lub
różnych zasadach zagospodarowania
Oznaczenie terenów w ustaleniach planu.

3.03.MNp

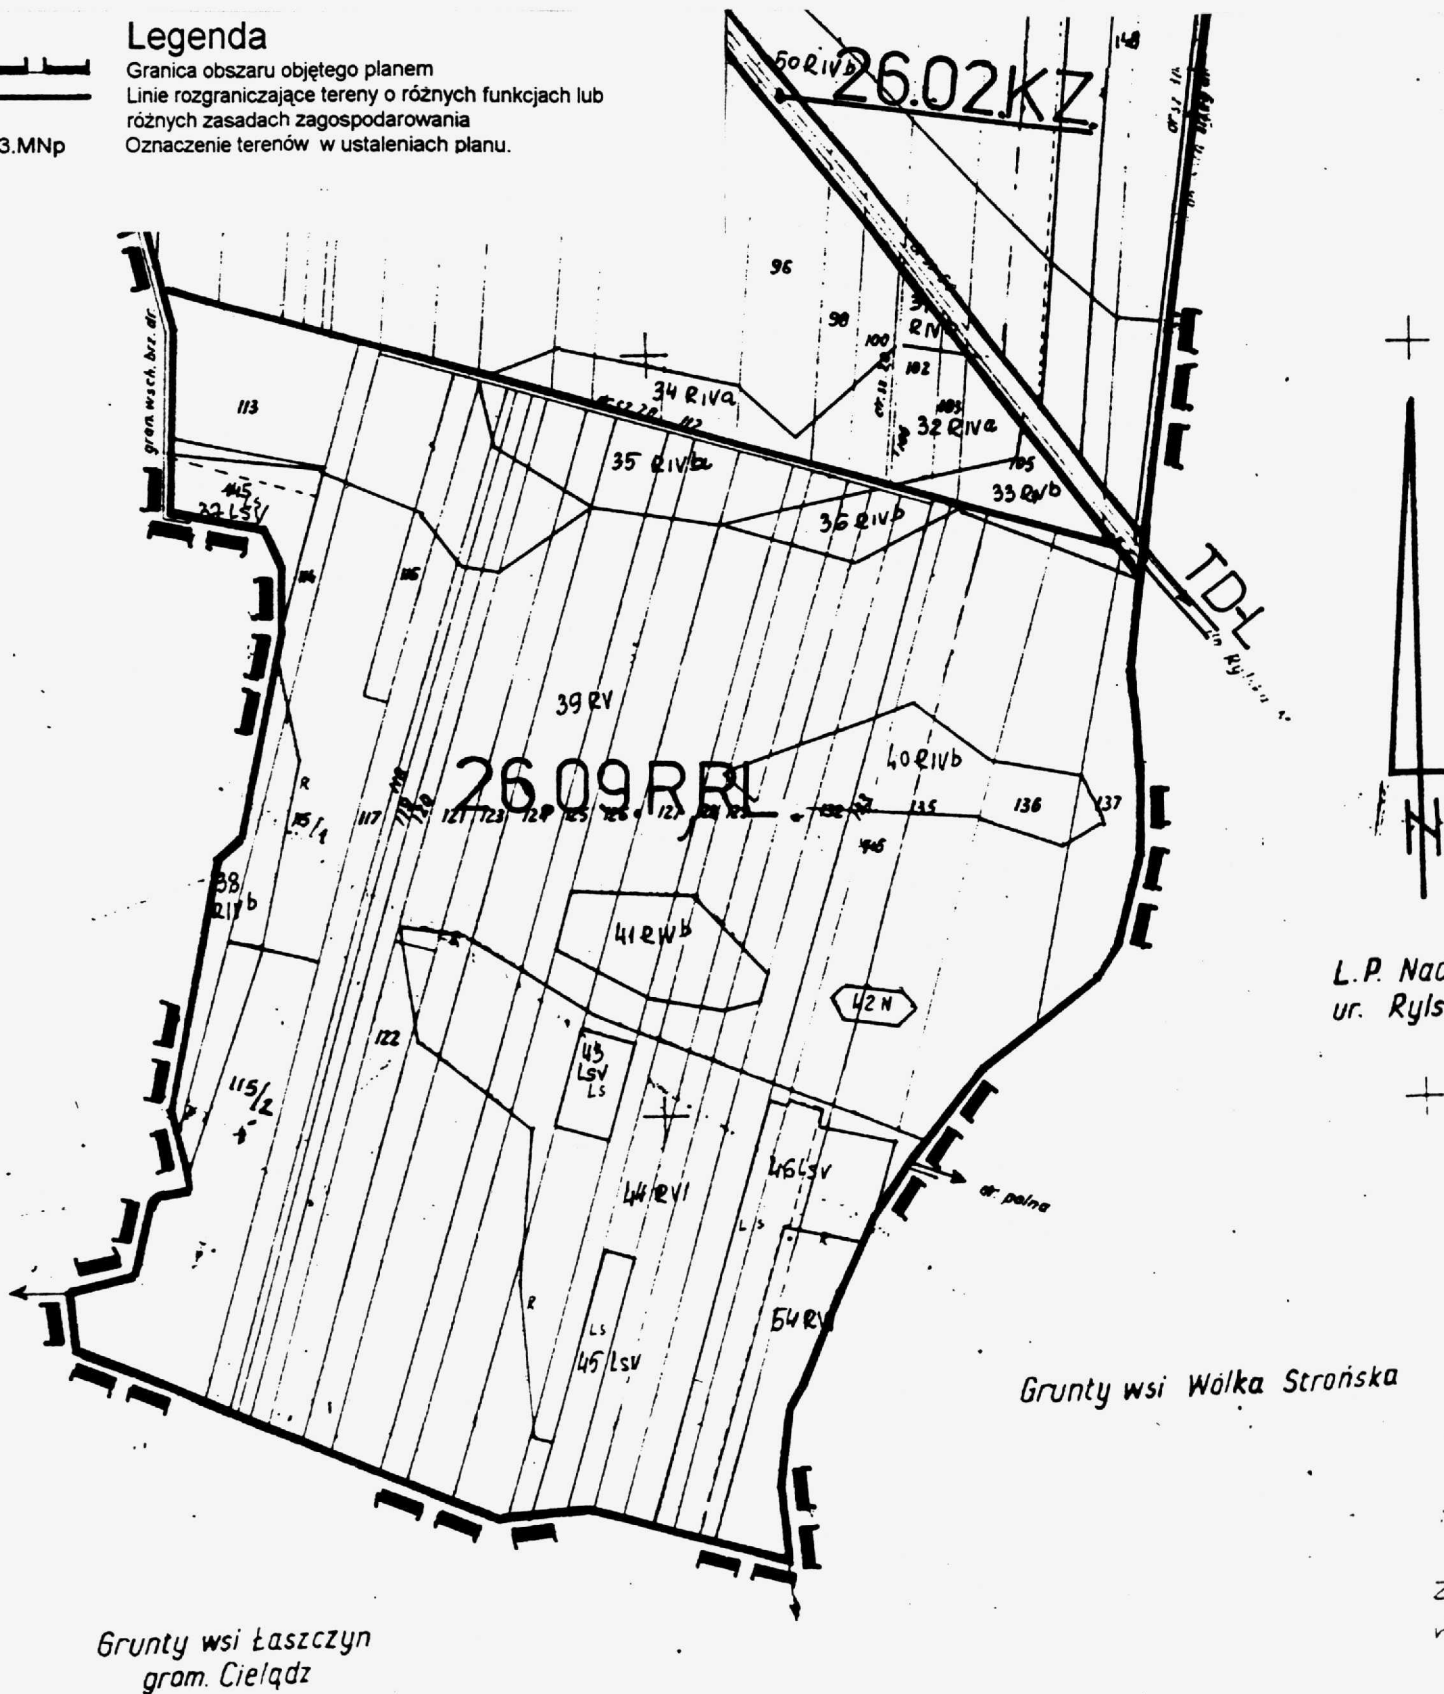


MIEJSCOWY PLAN ZAGOSPODAROWANIA PRZESTRZENNEGO
WSI SOWIDÓŁ I WÓŁKA STROŃSKA ORAZ FRAGMENTÓW
WSI: ANNOSŁAW, REGNÓW, RYLSK, RYLSK DUŻY I SŁAWKÓW
GMINA REGNÓW

Wieś Wólka Strońska

Rysunek Nr 5

Skala 1:5000

Załącznik Nr 8 do Uchwały Nr XXV/117/2001 Rady Gminy Regnów
z dnia 15 listopada 2001r.

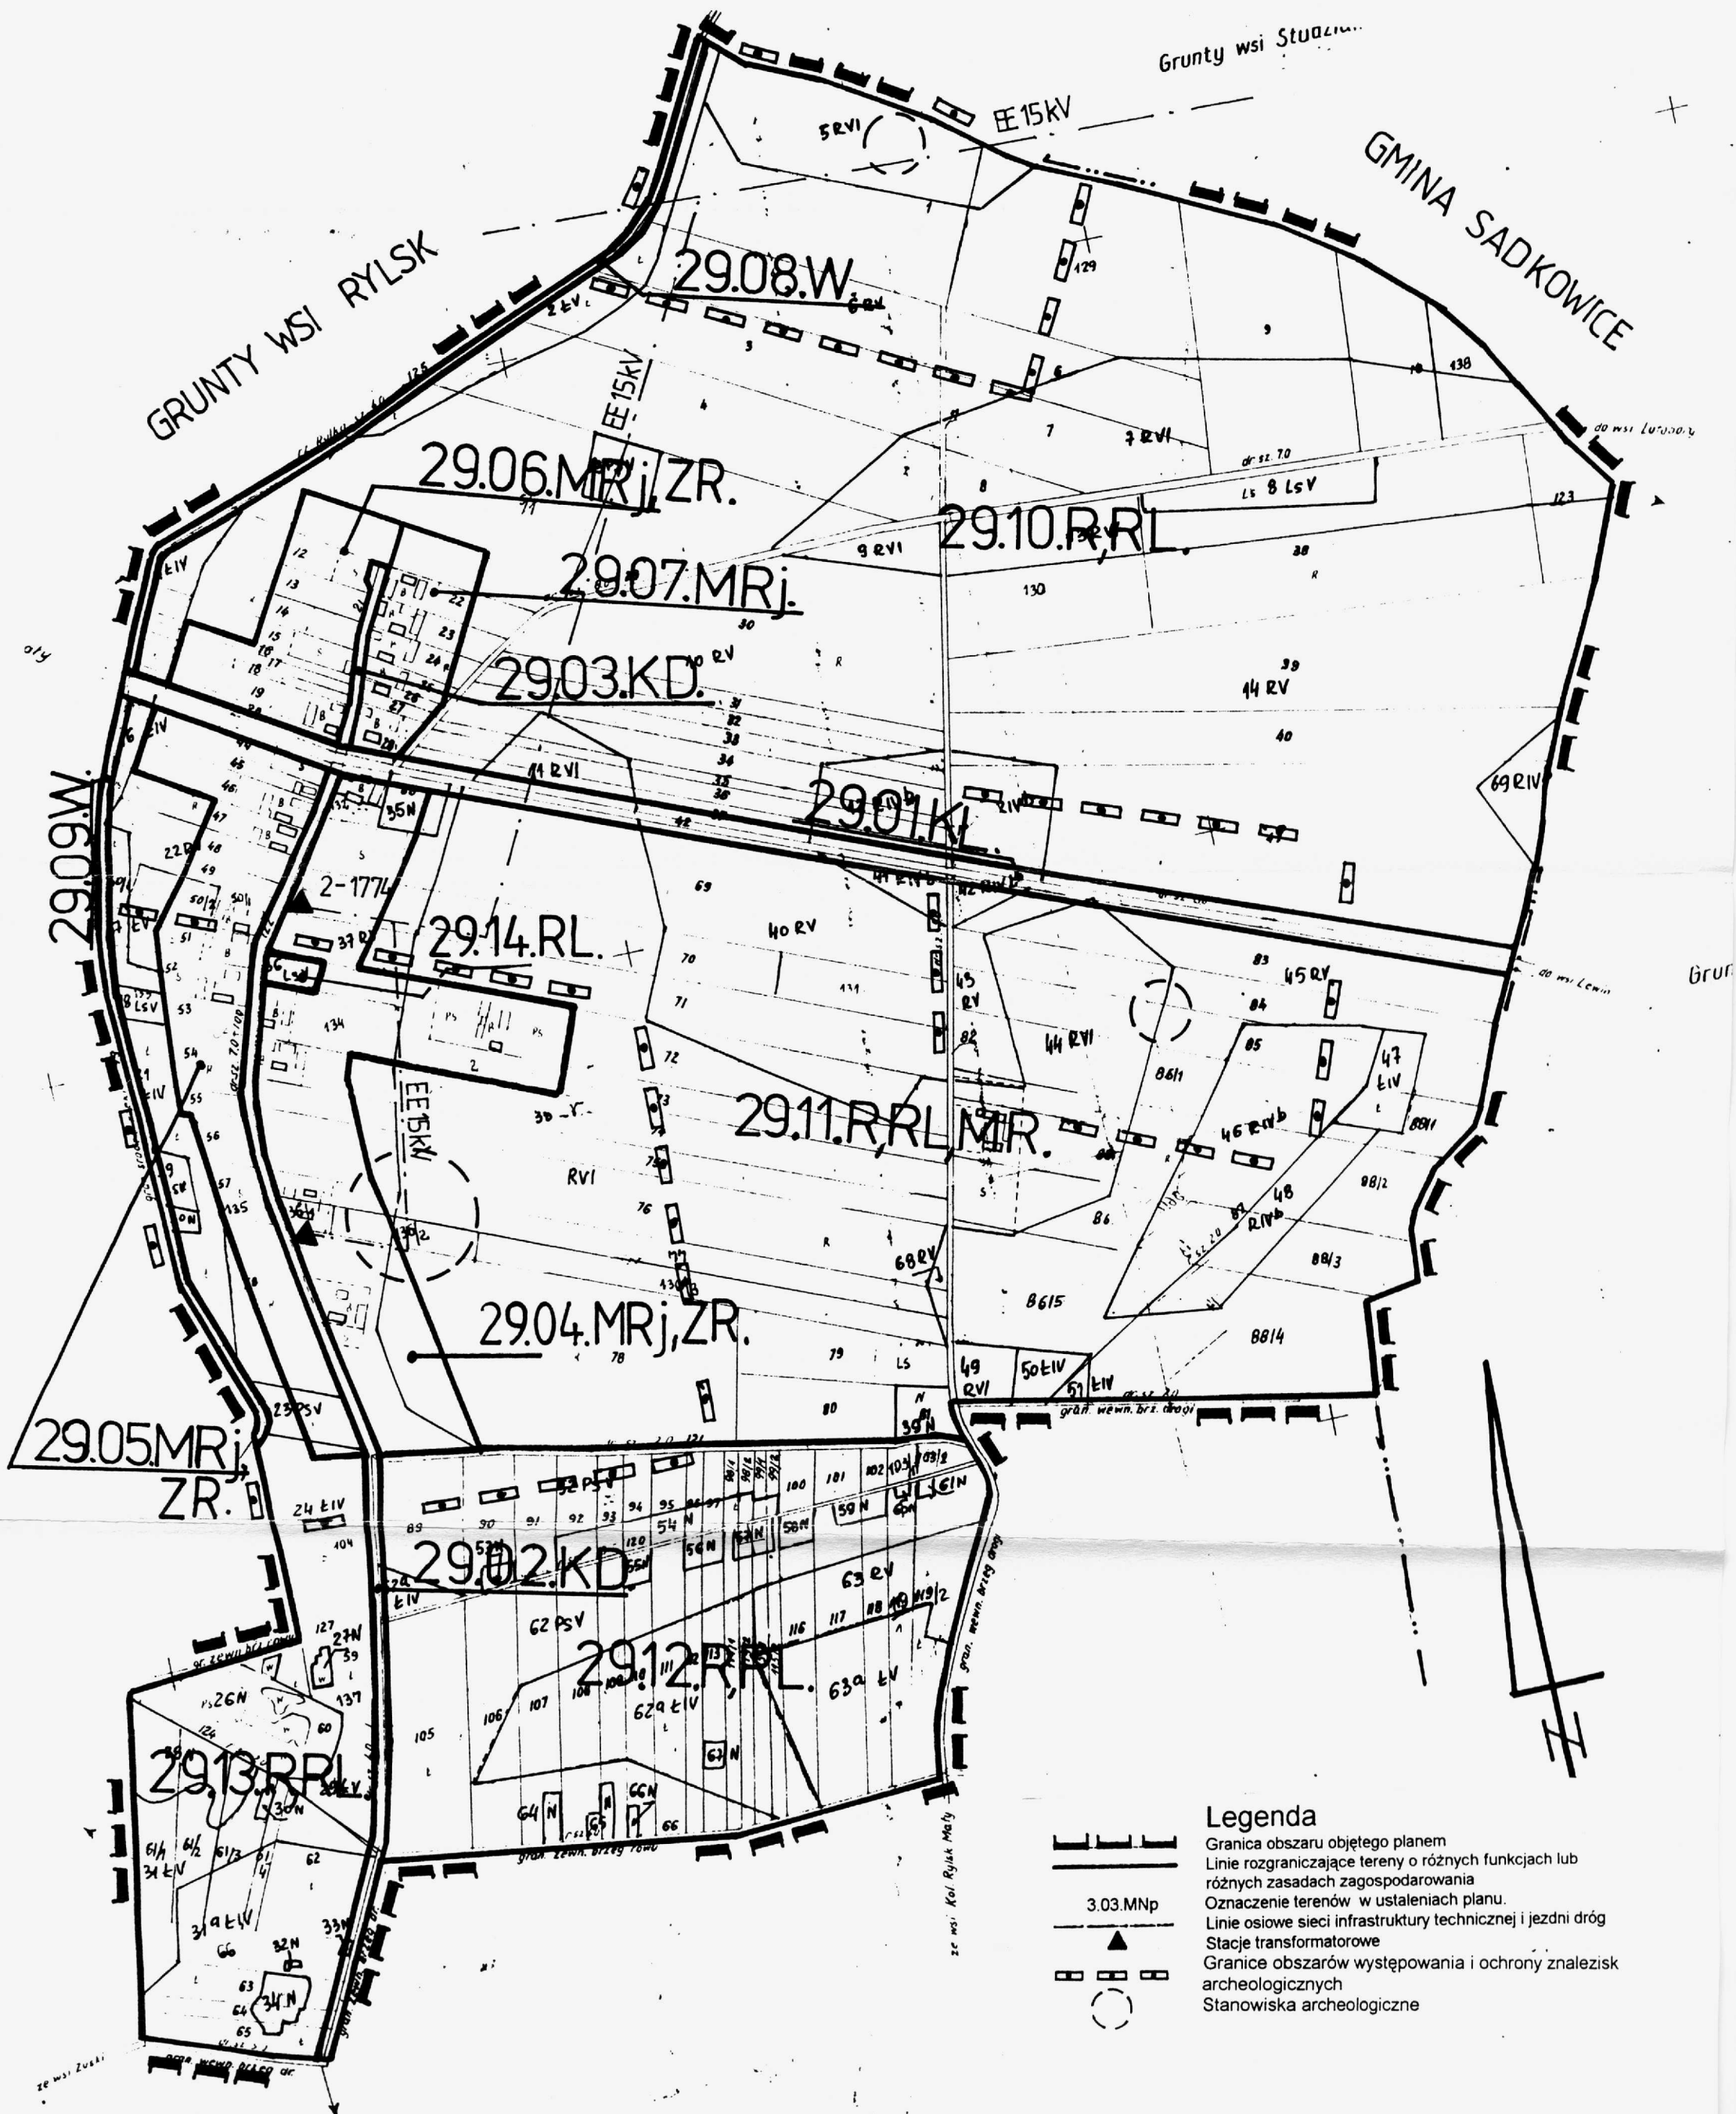

Legenda

- Granica obszaru objętego planem
- Linie rozgraniczające tereny o różnych funkcjach lub różnych zasadach zagospodarowania
- Oznaczenie terenów w ustaleniach planu.
- Linie osiowe sieci infrastruktury technicznej i jezdni dróg
- Stacje transformatorowe
- Granice obszarów występowania i ochrony znalezisk archeologicznych
- Stanowiska archeologiczne

**MIEJSCOWY PLAN ZAGOSPODAROWANIA PRZESTRZENNEGO
WSI SOWIDÓŁ I WÓŁKA STROŃSKA ORAZ FRAGMENTÓW
WSI: ANNOSŁAW, REGNÓW, RYLSK, RYLSK DUŻY I SŁAWKÓW
GMINA REGNÓW**

Fragment wsi Regnów

Rysunek Nr 1

Skala 1:5000

**Załącznik Nr 1 do Uchwały Nr XXV/117/2001 Rady Gminy Regnów
z dnia 15 listopada 2001r.**

