


OBJAŚNIENIA OZNACZEŃ PRZEZNACZENIA TERENU W OBSZARZE PLANU MIEJSCOWEGO

Oznaczenie	Przeznaczenie terenu
RMu	Tereny zabudowy zagrodowej z mieszkaniowo-usługową.
MNu	Tereny zabudowy mieszkaniowej jednorodzinnej z usługami.
U	Tereny zabudowy usługowej.
RP	Tereny rolniczej zabudowy produkcyjnej.
KD-L	Tereny dróg publicznych - droga (ulica) lokalna.

OBJAŚNIENIA OZNACZEŃ PRZEZNACZENIA TERENU W OTOCZENIU OBSZARU PLANU MIEJSCOWEGO

Oznaczenie	Przeznaczenie terenu
MRJ	Terenach zabudowy zagrodowej z mieszkaniowo-usługową.
WW	Tereny urządzeń zaopatrzenia w wodę.
KG	Tereny komunikacji - droga gminna.

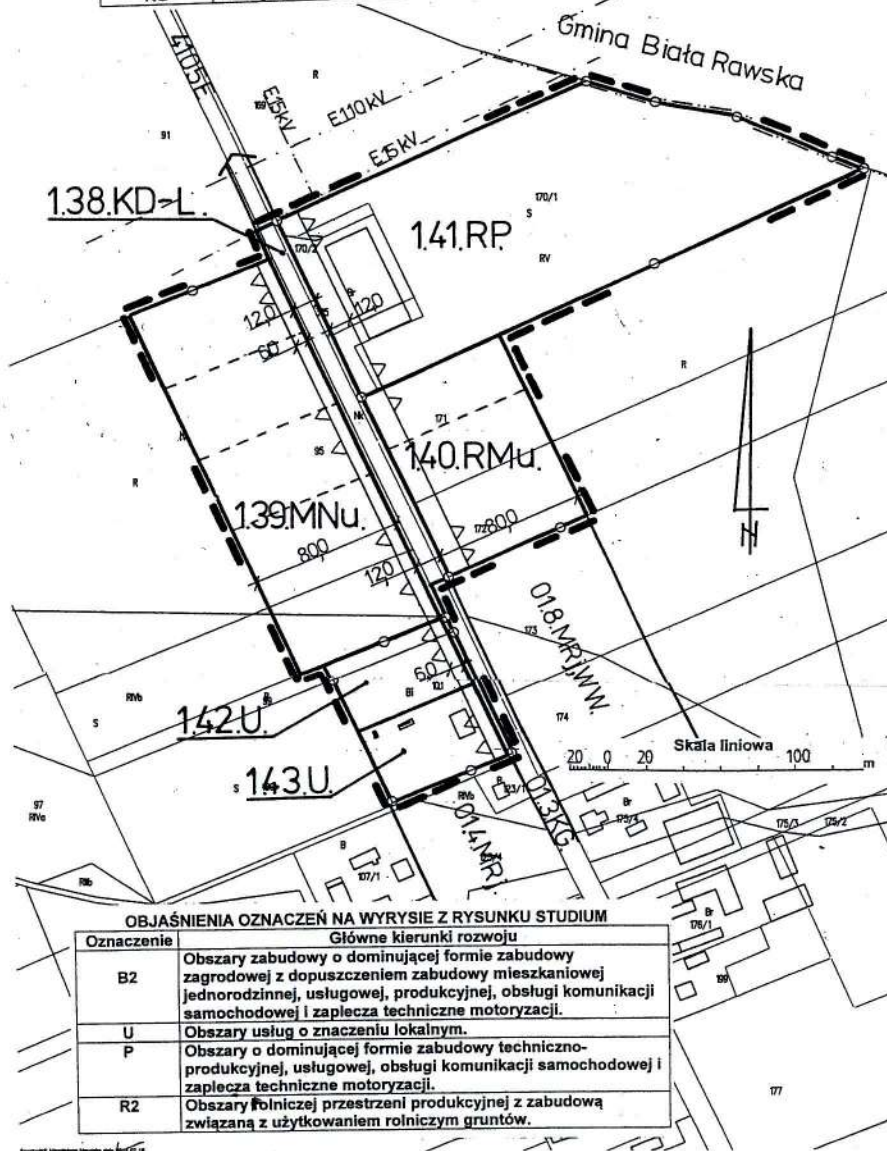

OBJAŚNIENIA OZNACZEŃ NA WYRYSIE Z RYSUNKU STUDIUM

Oznaczenie	Główne kierunki rozwoju
B2	Obszary zabudowy o dominującej formie zabudowy zagrodowej z dopuszczeniem zabudowy mieszkaniowej jednorodzinnej, usługowej, produkcyjnej, obsługi komunikacji samochodowej i zaplecza techniczne motoryzacji.
U	Obszary usług o znaczeniu lokalnym.
P	Obszary o dominującej formie zabudowy techniczno-produkcyjnej, usługowej, obsługi komunikacji samochodowej i zaplecza techniczne motoryzacji.
R2	Obszary rolniczej przestrzeni produkcyjnej z zabudową związaną z użytkowaniem rolniczym gruntów.

Poświadczam się zgodność niniejszej kopii materiału państwowego zasobu geodezyjnego i kartograficznego

Organ prowadzący państwowy zasób geodezyjny i kartograficzny: **STAROSTA RAWSKI**

Identyfikator ewidencyjny materiału zasobu: **P.1013**

Data wydania kopii: **15.04.2014**

Imię, nazwisko i podpis osoby reprezentującej organ (zawieszę i podpis): **Z up. STAROSTA RAWSKI**
Magdalena Nędrzała
 POMOC ADMINISTRACYJNA

FRAGMENT MAPY EWIDENCYJNEJ

SKALA 1 : 2000
 woj. łódzkie powiat rawski
 gmina Regnów obręb Annosław

MIEJSCOWY PLAN ZAGOSPODAROWANIA PRZESTRZENNEGO GMINY REGNÓW FRAGMENT OBSZARU WSI ANNOSŁAW rysunek planu Nr 1 Skala 1:2000 Załącznik Nr do Uchwały Nr/14 Rady Gminy Regnów z dnia 2014r.

Oznaczenie	Określenie oznaczenia
1.40.RMu.	Granice gmin.
---	Oznaczenie terenów symbolem cyfrowym i symbolem przeznaczenia terenu.
---	Linia rozgraniczająca tereny o różnym przeznaczeniu lub różnych zasadach zagospodarowania, która jest granicą obszaru objętego planem miejscowym.
---	Linie rozgraniczające tereny o różnym przeznaczeniu lub różnych zasadach zagospodarowania.
○	Punkty identyfikacyjne przebiegu linii rozgraniczających tereny o różnym przeznaczeniu lub różnych zasadach zagospodarowania.
---	Linia zabudowy - nieprzekraczalna.
12.5	Zwymiarowanie linii zabudowy oraz linii rozgraniczających tereny o różnym przeznaczeniu lub różnych zasadach zagospodarowania w metrach.
---	Linie podziału wewnętrznego terenów - zasada podziału na działki budowlane.
E15KV	Oznaczenie linii elektroenergetycznych średniego napięcia.
E110KV	Oznaczenie linii elektroenergetycznych wysokiego napięcia.
4105E	Oznaczenie drogi powiatowej.


WYRYS z rysunku studium uwarunkowań i kierunków zagospodarowania przestrzennego gminy Regnów Skala 1 : 10 000



FRAGMENT MAPY EWIDENCYJNEJ
SKALA 1 : 2000
woj. łódzkie powiat rawski
gmina Regnów obszar Kąkolice

Poświadczam się zgodność niniejszej kopii materiału państwowego zasobu geodezyjnego i kartograficznego
Organ prowadzący państwowy zasob geodezyjny i kartograficzny STAROSTA RAWSKI
Identyfikator ewidencyjny materiału zasobu P.1013
Data wydania kopii 15.04.2014
Imię, nazwisko i podpis osoby reprezentującej organ (inżynier Łódźski) Z up. S. Kąkolice
Magdalena Nowicka
POMOC ADMINISTRACYJNA

MIEJSCOWY PLAN
ZAGOSPODAROWANIA PRZESTRZENNEGO
GMINY REGNÓW
FRAGMENT OBSZARU WSI KAZIMIERZÓW
rysunek planu Nr 2 Skala 1:2000
Załącznik Nr do Uchwały Nr/14
Rady Gminy Regnów z dnia 2014r.

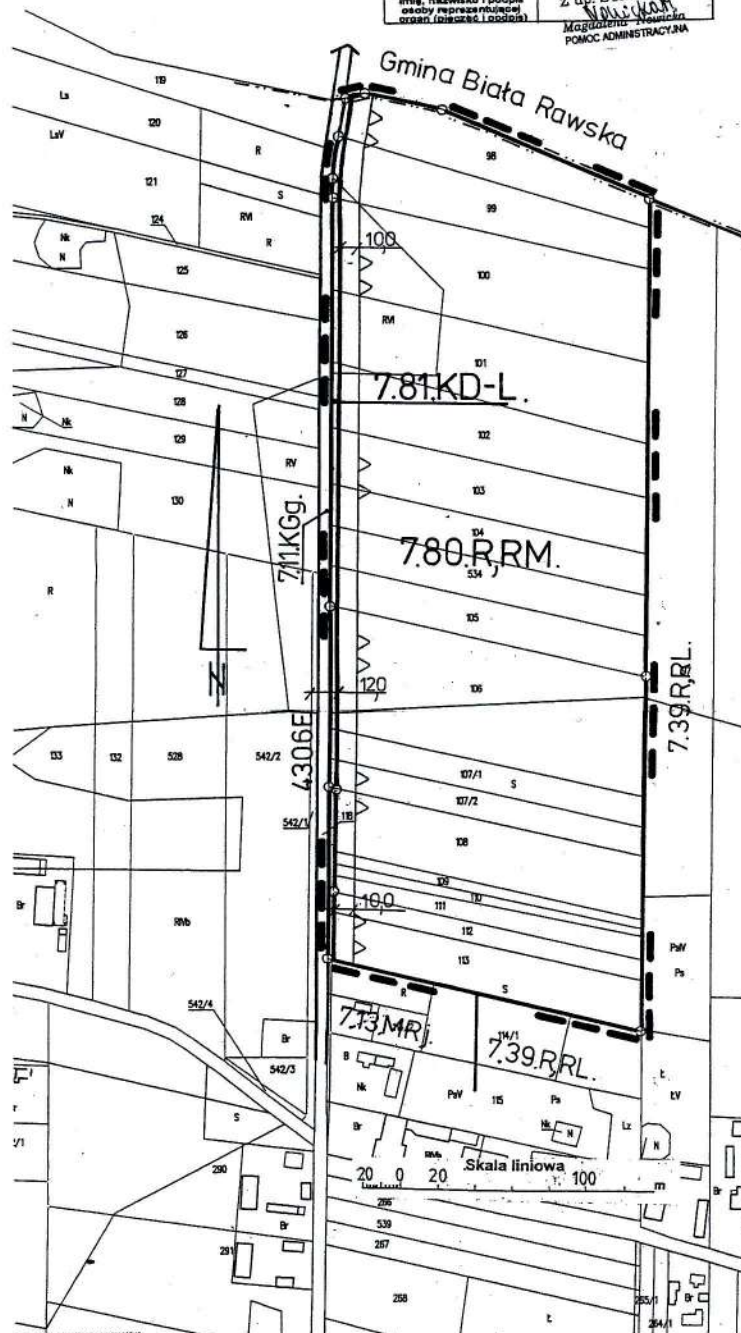

Oznaczenie	Określenie oznaczenia
---	Granice gmin.
7.80.R.R.M.	Oznaczenie terenów symbolem cyfrowym i symbolem przeznaczenia terenu.
---	Linia rozgraniczająca tereny o różnym przeznaczeniu lub różnych zasadach zagospodarowania, która jest granicą obszaru objętego planem miejscowym.
---	Linie rozgraniczające tereny o różnym przeznaczeniu lub różnych zasadach zagospodarowania.
○	Punkty identyfikacyjne przebiegu linii rozgraniczających tereny o różnym przeznaczeniu lub różnych zasadach zagospodarowania.
△	Linia zabudowy - nieprzekraczalna.
12.0	Zwymiarowanie linii zabudowy oraz linii rozgraniczających tereny o różnym przeznaczeniu lub różnych zasadach zagospodarowania w metrach.
4306E	Oznaczenie drogi powiatowej.

OBJAŚNIENIA OZNACZEŃ PRZEZNACZENIA TERENU W OBSZARZE PLANU MIEJSCOWEGO

Oznaczenie	Przeznaczenie terenu
R.R.M.	Tereny rolnicze z zabudową zagrodową
KD-L	Tereny dróg publicznych - droga lokalna.

OBJAŚNIENIA OZNACZEŃ PRZEZNACZENIA TERENU W OTOCZENIU OBSZARU PLANU MIEJSCOWEGO

Oznaczenie	Przeznaczenie terenu
KGg	Tereny komunikacji - ogólnodostępna droga wewnętrzna.
R	Tereny rolne.
RL	Tereny leśne.
MRJ	Tereny zabudowy zagrodowej z mieszkaniowo-usługową.

WYRYS

z rysunku studium uwarunkowań i kierunków zagospodarowania przestrzennego gminy Regnów
Skala 1 : 10 000

granicę obszaru objętego zmianą miejscowego planu

OBJAŚNIENIA OZNACZEŃ NA WYRYSIE Z RYSUNKU STUDIUM

Oznaczenie	Główne kierunki rozwoju
R2	Obszary rolniczej przestrzeni produkcyjnej z zabudową związaną z użytkowaniem rolniczym gruntów.




Organ prowadzący państwowy zasób geodezyjny i kartograficzny	STAROSTA RAWSKI
Identyfikator ewidencyjny materiału zasobu	P.1013. — —
Data wydania kopii	15.07.2004.
Imię, nazwisko i podpis osoby reprezentującej organ (pieczęć organu)	Z UR. STAROSTY RAWSKI [Signature]

Magdalena IVONA
POMOOC ADMINISTRACYJNA

SKALA 1: 1:000
 woj. łódzkie powiat rawski
 gmina Reginów obręb Podkarnie Wołkowie

GG.11.6642 0933 2014

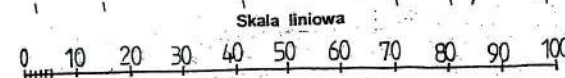


FRAGMENT OBSZARU WSI PODSKARBICE KRÓLEWSKIE
rysunek planu Nr 3 Skala 1:1000

Załącznik Nr do Uchwały Nr/...../14
Rady Gminy Regnów z dnia 2014r.

Oznaczenie	Określenie oznaczenia
17.34.RMu.	Oznaczenie terenów symbolem cyfrowym i symbolem przeznaczenia terenu.
	Linia rozgraniczająca tereny o różnym przeznaczeniu lub różnych zasadach zagospodarowania, która jest granicą obszaru objętego planem miejscowym.
	Linie rozgraniczające tereny o różnym przeznaczeniu lub różnych zasadach zagospodarowania.
	Punkty identyfikacyjne przebiegu linii rozgraniczających tereny o różnym przeznaczeniu lub różnych zasadach zagospodarowania.
	Linia zabudowy - nieprzekraczalna.
	Zwymiarowanie linii zabudowy oraz linii rozgraniczających tereny o różnym przeznaczeniu lub różnych zasadach zagospodarowania w metrach.
113152E	Oznaczenie drogi gminnej.
RMu	Tereny zabudowy zagrodowej z mieszkaniowo-usługową.
RZ	Tereny rolnicze - łąki i pastwiska.

Oznaczenie	Przeznaczenie terenu
KG	Tereny komunikacji - droga gminna.
R	Tereny rolne.
MRi	Tereny zabudowy zagrodowej z mieszkaniowo-usługową.

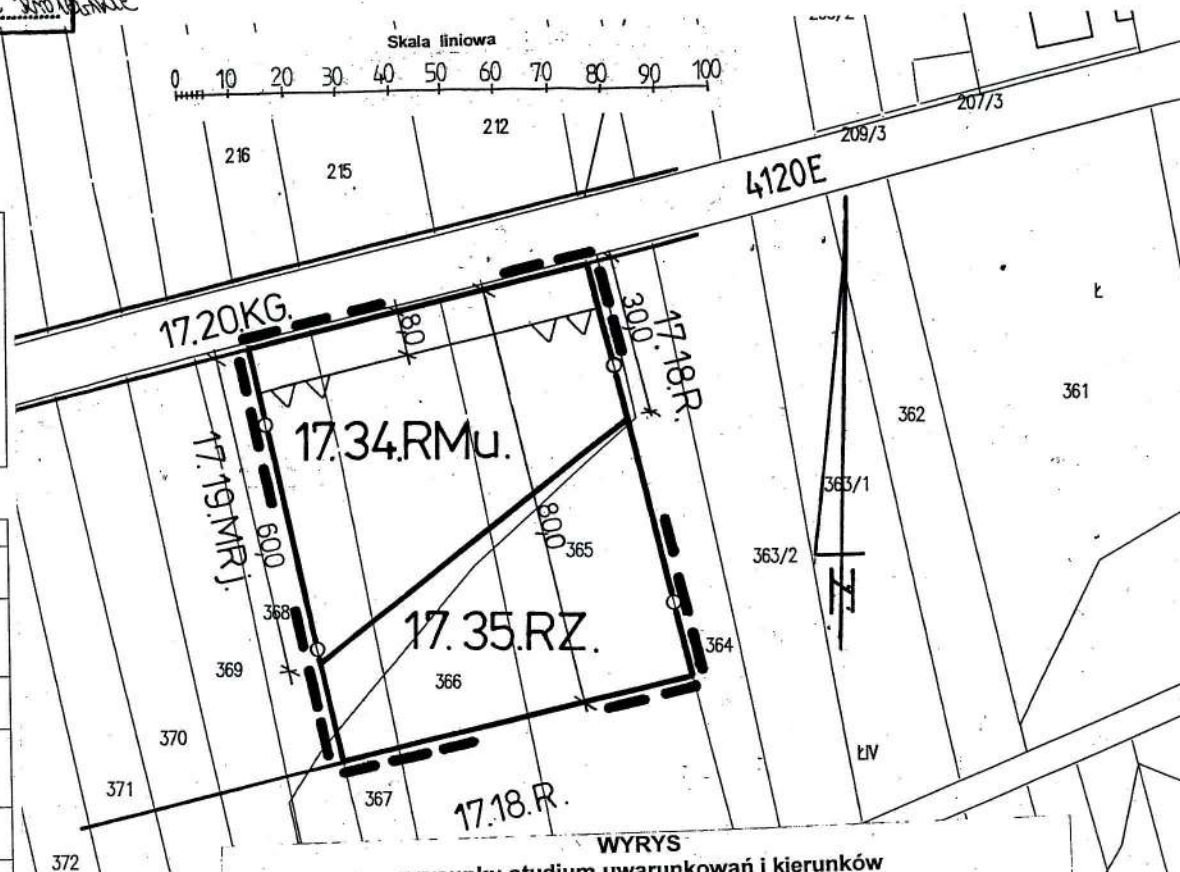

z rysunku studium uwarunkowań i kierunków
zagospodarowania przestrzennego gminy Regnów
Skala 1 : 10 000

Skala 1 : 10 000
granicę obszaru objętego zmianą miejscowego planu
OBJAŚNIENIA OZNACZEŃ NA WYRYSIE Z RYSUNKU STUDIUM

Oznaczenie	Główne kierunki rozwoju
B2	Obszary zabudowy o dominującej formie zabudowy zagrodowej z dopuszczeniem zabudowy mieszkaniowej jednorodzinnej, usługowej, produkcyjnej, obsługi komunikacji samochodowej i zaplecza techniczne motoryzacji.



MIEJSCOWY PLAN ZAGOSPODAROWANIA PRZESTRZENNEGO GMINY REGNÓW

FRAGMENT OBSZARU WSI PODSKARBICE SZLACHECKIE
rysunek planu Nr 4


Skala 1:1000
Załącznik Nr do Uchwały Nr/...../14
Rady Gminy Regnów z dnia 2014r.

Poświadczam się zgodność niniejszej kopii materiału państwowego zasobu geodezyjnego i kartograficznego	
Organ prowadzący państwowy zasób geodezyjny i kartograficzny	STAROSTA RAWSKI
Identyfikator ewidencyjny materiału zasobu	P. 1013.
Data wydania kopii	15.07.2014
Imię, nazwisko i podpis osoby reprezentującej organ (pieczęć i podpis)	Magdalena Nowicka POMOC ADMINISTRACYJNA

WYRYS


z rysunku studium uwarunkowań i kierunków
zagospodarowania przestrzennego gminy Regnów
Skala 1 : 10 000

--- granice obszaru objętego zmianą miejscowego planu

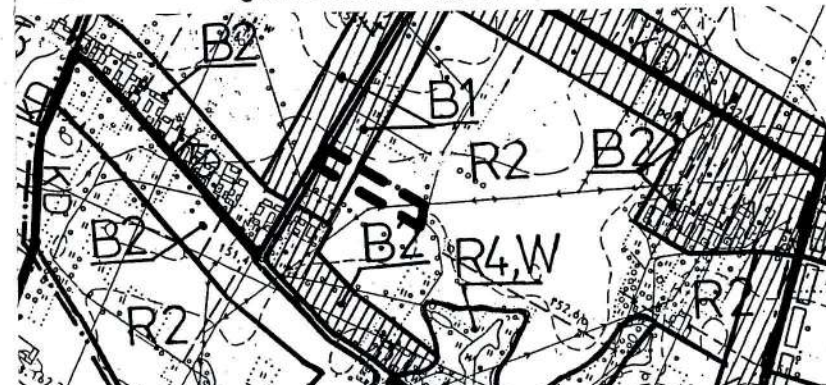

OBJAŚNIENIA OZNACZEŃ NA WYRYSIE Z RYSUNKU STUDIUM

Oznaczenie	Główne kierunki rozwoju
B1	Obszary zabudowy o dominującej formie zabudowy mieszkaniowej jednorodzinnej i wielorodzinnej oraz usługowej z dopuszczeniem zabudowy produkcyjnej, obsługi komunikacji samochodowej i zaplecza techniczne motoryzacji.
R2	Obszary rolniczej przestrzeni produkcyjnej z zabudową związaną z użytkowaniem rolniczym gruntów.

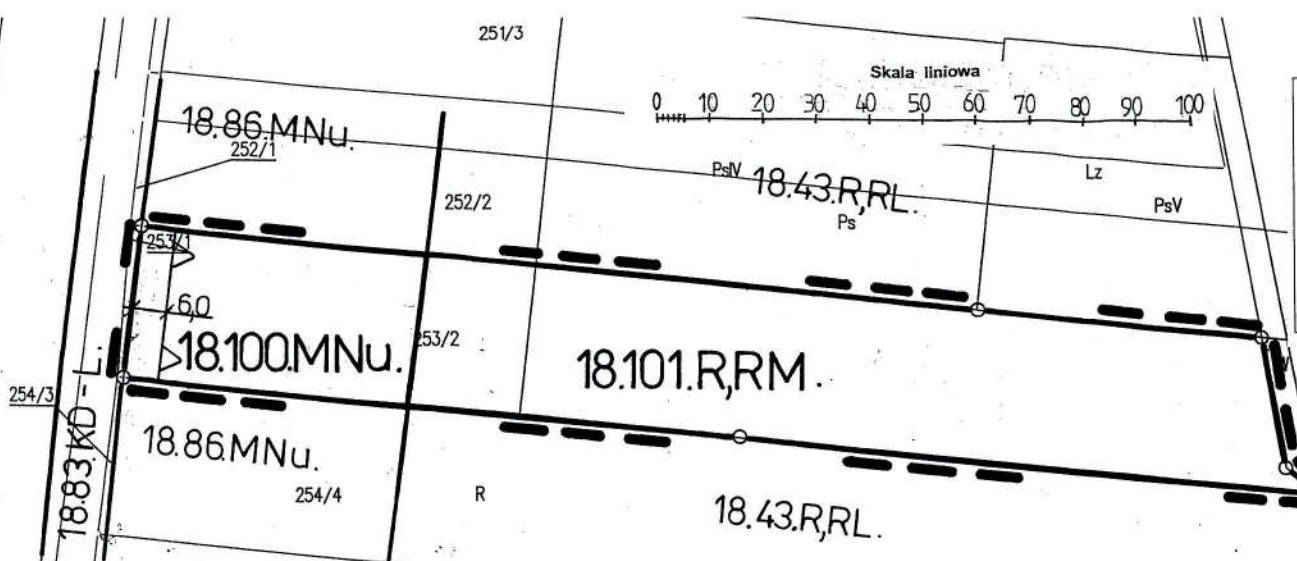

LEGENDA

Oznaczenie	Określenie oznaczenia
18.101.R, RM.	Oznaczenie terenów symbolem cyfrowym i symbolem przeznaczenia terenu.
---	Linia rozgraniczająca tereny o różnym przeznaczeniu lub różnych zasadach zagospodarowania, która jest granicą obszaru objętego planem miejscowym.
---	Linie rozgraniczające tereny o różnym przeznaczeniu lub różnych zasadach zagospodarowania.
○	Punkty identyfikacyjne przebiegu linii rozgraniczających tereny o różnym przeznaczeniu lub różnych zasadach zagospodarowania.
△	Linia zabudowy - nieprzekraczalna.
12,5	Zwymiarowanie linii zabudowy w metrach.
4331E	Oznaczenie drogi powiatowej.

OBJAŚNIENIA OZNACZEŃ PRZEZNACZENIA TERENU W OBSZARZE PLANU MIEJSCOWEGO

Oznaczenie	Przeznaczenie terenu
MNu	Tereny zabudowy mieszkaniowej jednorodzinnej z usługami.
R, RM	Tereny rolnicze z zabudową zagrodową

OBJAŚNIENIA OZNACZEŃ PRZEZNACZENIA TERENU W OTOCZENIU OBSZARU PLANU MIEJSCOWEGO

Oznaczenie	Przeznaczenie terenu
KD-L	Tereny dróg publicznych - droga (ulica) lokalna.
MNu	Tereny zabudowy mieszkaniowej jednorodzinnej z usługami.
RL	Leśnictwo.
R	Rolnictwo.

FRAGMENT MAPY EWIDENCYJNEJ


SKALA 1 : 1000
 woj. łódzkie powiat rawski
 gmina Regnów obwód Regnów

GG.II.6642 993 2014

Organ prowadzący państwowy zasób geodezyjny i kartograficzny	STAROSTA RAWSKI
Identyfikator ewidencyjny materiału zasobu	P.1013.
Data wydania kopii	15.04.2014r.
Imię, nazwisko i podpis osoby reprezentującej organ (pieczęć i podpis)	Z up. Starosty Magdalena Nowicka POMOC ADMINISTRACYJNA

OBJAŚNIENIA OZNACZEN NA WYRYSIE Z RYSUNKU STUDIUM

Oznaczenie	Główne kierunki rozwoju
R3	Obszary rolniczej przestrzeni produkcyjnej z dopuszczeniem zalesień oraz zabudowy związanej z użytkowaniem rolniczym gruntów.

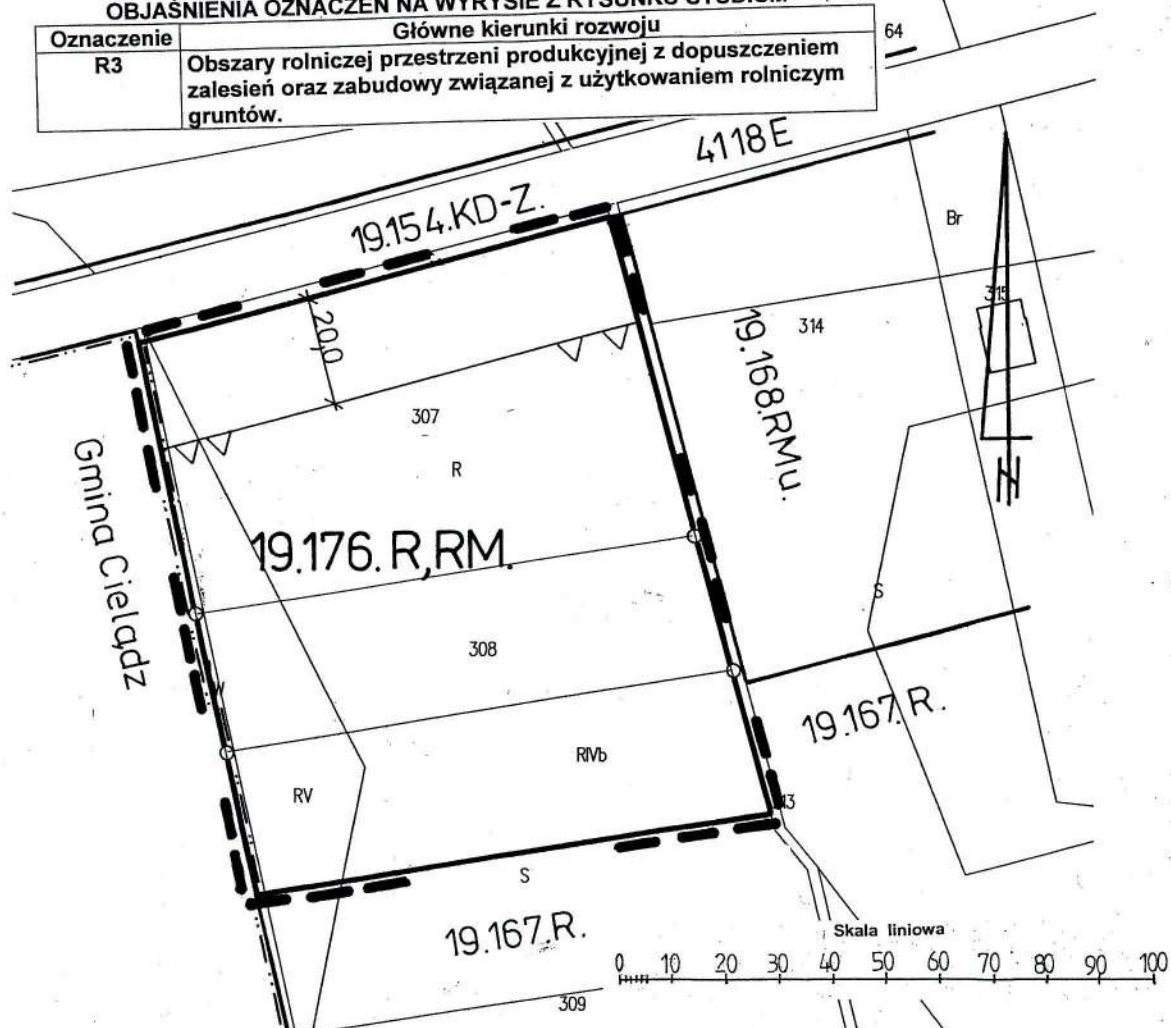

OBJAŚNIENIA OZNACZEŃ PRZEZNACZENIA TERENU W OTOCZENIU OBSZARU PLANU MIEJSCOWEGO

Oznaczenie	Przeznaczenie terenu
KD-Z	Tereny dróg publicznych – droga (ulica) zbiorcza.
RMu	Tereny zabudowy zagrodowej z mieszkaniowo-usługową.
R	Rolnictwo.

MIEJSCOWY PLAN ZAGOSPODAROWANIA PRZESTRZENNEGO GMINY REGNÓW

FRAGMENT OBSZARU WSI REGNÓW

rysunek planu Nr 5 Skala 1:1000

Załącznik Nr do Uchwały Nr/...../14
 Rady Gminy Regnów z dnia 2014r.


LEGENDA

Oznaczenie	Określenie oznaczenia
---	Granice gmin.
19.176.R, RM.	Oznaczenie terenów symbolem cyfrowym i symbolem przeznaczenia terenu.
---	Linia rozgraniczająca tereny o różnym przeznaczeniu lub różnych zasadach zagospodarowania, która jest granicą obszaru objętego planem miejscowym.
---	Linie rozgraniczające tereny o różnym przeznaczeniu lub różnych zasadach zagospodarowania.
---	Punkty identyfikacyjne przebiegu linii rozgraniczających tereny o różnym przeznaczeniu lub różnych zasadach zagospodarowania.
---	Linia zabudowy - nieprzekraczalna.
20,0	Zwymiarowanie linii zabudowy w metrach.
4118E	Oznaczenie drogi powiatowej.
R, RM	Tereny rolnicze z zabudową zagrodową

WYRYS

z rysunku studium uwarunkowań i kierunków zagospodarowania przestrzennego gminy Regnów
 Skala 1 : 10 000

granice obszaru objętego zmianą miejscowego planu

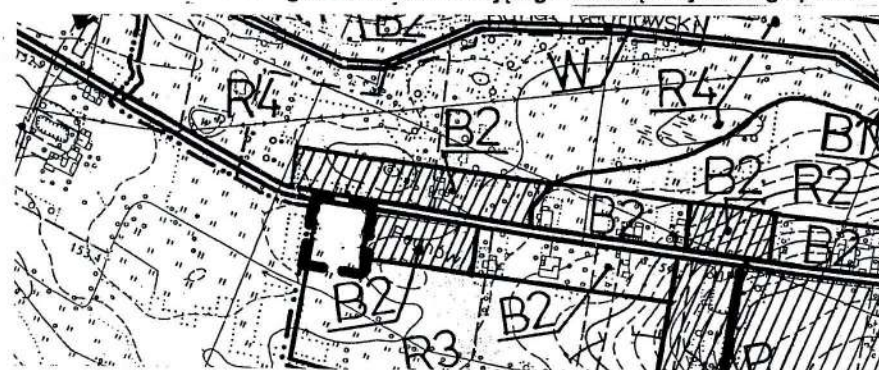

FRAGMENT MAPY EWIDENCYJNEJ
SKALA 1:2000
woj. łódzkie powiat rawski
gmina Regnów obszar SOWIDÓŁ

GG.II.6642 003 2014

Poświadczam się zgodność niniejszej kopii materiału państwowego zasobu geodezyjnego i kartograficznego
Organ prowadzący państwowy zasób geodezyjny i kartograficzny STAROSTA RAWSKI
Identyfikator ewidencyjny materiału zasobu P.1013
Data wydania Wepil 15.07.2014
Imię, nazwisko i podpis osoby reprezentującej organ (zawieszki, podpis) Z PR. STAROSTY Magdalena Nowicka PRACOWNICA ADMINISTRACYJNA



WYRYS
z rysunku studium uwarunkowań i kierunków
zagospodarowania przestrzennego gminy Regnów
Skala 1:10 000
granicę obszaru objętego zmianą miejscowego planu



MIJSCOWY PLAN ZAGOSPODAROWANIA PRZESTRZENNEGO GMINY REGNÓW FRAGMENT OBSZARU WSI SOWIDÓŁ rysunek planu Nr 6 Skala 1:2000 Załącznik Nr ... do Uchwały Nr .../14 Rady Gminy Regnów z dnia ... 2014r.

LEGENDA

Oznaczenie	Określenie oznaczenia
26.19.RMu.	Oznaczenie terenów symbolem cyfrowym i symbolem przeznaczenia terenu.
---	Linia rozgraniczająca tereny o różnym przeznaczeniu lub różnych zasadach zagospodarowania, która jest granicą obszaru objętego planem miejscowym.
---	Linie rozgraniczające tereny o różnym przeznaczeniu lub różnych zasadach zagospodarowania.
○	Punkty identyfikacyjne przebiegu linii rozgraniczających tereny o różnym przeznaczeniu lub różnych zasadach zagospodarowania.
△	Linia zabudowy - nieprzekraczalna.
△	Punkty identyfikacyjne przebiegu linii zabudowy.
10.0	Zwymiarowanie linii zabudowy oraz linii rozgraniczających tereny o różnym przeznaczeniu lub różnych zasadach zagospodarowania w metrach.
---	Linie podziału wewnętrznego terenów - zasada podziału na działki budowlane.
4119E	Oznaczenie drogi powiatowej.

OBJAŚNIENIA OZNACZEŃ PRZEZNACZENIA TERENU W OBSZARZE PLANU MIJSCOWEGO

Oznaczenie	Przeznaczenie terenu
KD-D	Tereny dróg publicznych - drogi (ulica) dojazdowa.
RMu	Tereny zabudowy zagrodowej z mieszkaniowo-usługową.
R	Rolnictwo.

OBJAŚNIENIA OZNACZEŃ PRZEZNACZENIA TERENU W OTOCZENIU OBSZARU PLANU MIJSCOWEGO

Oznaczenie	Przeznaczenie terenu
KZ	Ulica (droga) zbiorcza.
KD	Ulica (droga) dojazdowa.
R	Rolnictwo.
RL	Leśnictwo.
MRj	Tereny zabudowy zagrodowej z mieszkaniowo-usługową.

OBJAŚNIENIA OZNACZEŃ NA WYRYSIE Z RYSUNKU STUDYUM

Oznaczenie	Główne kierunki rozwoju
B2	Obszary zabudowy o dominującej formie zabudowy zagrodowej z dopuszczeniem zabudowy mieszkaniowej jednorodzinnej, usługowej, produkcyjnej, obsługi komunikacji samochodowej i zaplecza techniczne motoryzacji.
R2	Obszary rolniczej przestrzeni produkcyjnej z zabudową związaną z użytkowaniem rolniczym gruntów.