



DZIENNIK URZĘDOWY

WOJEWÓDZTWA WIELKOPOLSKIEGO

Poznań, dnia 27 lipca 2022 r.

Poz. 5634

UCHWAŁA NR XLIII/249/22 RADY MIEJSKIEJ W MIEJSKIEJ GÓRCIE

z dnia 29 czerwca 2022 r.

w sprawie uchwalenia miejscowego planu zagospodarowania przestrzennego w obrębie wsi Zakrzewo

Na podstawie art. 18 ust. 2 pkt. 5 i art. 40 ust. 1 ustawy z dnia 8 marca 1990r. o samorządzie gminnym (tekst jednolity Dz. U z 2022r. poz. 559 z późn. zm.) i art. 20 ustawy z dnia 27 marca 2003r. o planowaniu i zagospodarowaniu przestrzennym (tekst jednolity Dz. U. z 2022r. poz. 503), a także w związku z uchwałą Rady Miejskiej w Miejskiej Górcie Nr XXXII/193/21z dnia 26 października 2021r. w sprawie przystąpienia do sporządzenia miejscowego planu zagospodarowania przestrzennego w obrębie wsi Zakrzewo, Rada Miejska w Miejskiej Górcie po stwierdzeniu, że plan nie narusza ustaleń Studium uwarunkowań i kierunków zagospodarowania przestrzennego gminy Miejska Górka zatwierdzonego uchwałą Nr XXXVIII/286/01 Rady Miejskiej w Miejskiej Górcie z dnia 28 grudnia 2001 r. z późniejszymi zmianami, Rada Miejska w Miejskiej Górcie uchwala, co następuje:

Rozdział 1. USTALENIA OGÓLNE

§ 1. 1. Uchwala się „Miejscowy plan zagospodarowania przestrzennego w obrębie wsi Zakrzewo” zwany dalej planem.

2. Integralną częścią uchwały jest:

- 1) rysunek planu w skali 1:1000, stanowiący załącznik Nr 1;
- 2) rozstrzygnięcie o sposobie rozpatrzenia uwag do projektu planu, stanowiące załącznik Nr 2;
- 3) rozstrzygnięcia o sposobie realizacji zapisanych w planie inwestycji z zakresu infrastruktury technicznej, które należą do zadań własnych gminy oraz o zasadach ich finansowania, zgodnie z przepisami ustawy o finansach publicznych, stanowiące załącznik Nr 3;
- 4) dokument elektroniczny zawierający dane przestrzenne, stanowiący załącznik Nr 4.

3. Celem regulacji zawartych w ustaleniach planu jest ochrona interesów prywatnych i publicznych, uporządkowanie terenu i podniesienie jego walorów estetycznych i ekonomicznych, co korzystnie wpłynie na wizerunek gminy Miejska Górka. Sporządzenie planu wynika z art. 15 ust. 8 ustawy z dnia 20 maja 2016 r. o inwestycjach w zakresie elektrowni wiatrowych (t. j. Dz. U. z 2021 r. poz. 724). Przedmiotem planu jest umożliwienie inwestowania na wyznaczonych terenach w zabudowę mieszkaniową.

§ 2. Ilekroć w uchwale jest mowa o:

- 1) **uchwale**- rozumie się przez to niniejszą uchwałę;
- 2) **planie** - rozumie się przez to miejscowy plan zagospodarowania przestrzennego, o którym mowa w §1 niniejszej uchwały;

- 3) **nieprzekraczalnej linii zabudowy**-należy przez to rozumieć linie ograniczającą obszar, na którym dopuszcza się wznoszenie budynków. Poza obszarem wyznaczonym przez nieprzekraczalną linię zabudowy dopuszcza się do 1,20m realizację wykuszy, zadaszeń wejściowych, ramp, podestów, tarasów bez podpiwniczenia, schodów i okapów. Lokalizacja sieci i urządzeń infrastruktury technicznej poza nieprzekraczalnymi liniami zabudowy, zgodnie z przepisami odrębnymi;
- 4) **przeznaczeniu podstawowym**-przeznaczenie, które w ramach realizacji planu winno stać się dominującą i przeważającą formą wykorzystania terenu wyznaczonego liniami rozgraniczającymi;
- 5) **przeznaczeniu uzupełniającym**-przeznaczenie, które może być realizowane jako uzupełnienie lub wzbogacenie przeznaczenia podstawowego w sposób określony w ustaleniach planu;
- 6) **urządzeniach infrastruktury technicznej**-rozumie się przez to sieci i urządzenia wodociągowe, elektroenergetyczne, gazownicze, ciepłownicze, kanalizacyjne, telekomunikacyjne, linie telesterownicze, (infrastruktura techniczna liniowa) oraz stacje transformatorowe, stacje transformatorowo - rozdzielcze, rozdzielcze, stacje redukcyjno - pomiarowe (infrastruktura techniczna kubaturowa), komunikacji kołowej i pieszej, i inne niezbędne do obsługi danego terenu, sieci i urządzenia dla energii z odnawialnych źródeł energii zgodne z przepisami odrębnymi;
- 7) **zieleni** - należy przez to rozumieć nieutwardzony teren o nawierzchni gruntowej, biologicznie czynnej, pokryty nasadzeniami w formie drzew, krzewów, roślin okrywowych i trawy.

§ 3. 1. Na obszarze objętym planem ustala się następujące przeznaczenie terenu:

- 1) tereny zabudowy mieszkaniowej jednorodzinnej, oznaczone na rysunku planu symbolem **MN**;
- 2) tereny zabudowy zagrodowej, oznaczone na rysunku planu symbolem **RM**;
- 3) tereny zabudowy mieszkaniowej wielorodzinnej **MW**;
- 4) tereny usług, oznaczone na rysunku planu symbolem **U**;
- 5) tereny usług sportu i rekreacji, oznaczone na rysunku planu symbolem **US**;
- 6) tereny wód powierzchniowych, oznaczone na rysunku planu symbolem **WS**;
- 7) tereny komunikacji publicznej - droga publiczna klasy zbiorczej, oznaczone na rysunku planu symbolem **KDZ**;
- 8) tereny komunikacji publicznej - droga publiczna klasy dojazdowej, oznaczone na rysunku planu symbolem **KDD**;
- 9) tereny komunikacji - droga wewnętrzna, oznaczone na rysunku planu symbolem **KDW**;

2. Na rysunku planu obowiązującymi oznaczeniami są:

- 1) granica obszaru objętego miejscowym planem zagospodarowania przestrzennego;
- 2) linia rozgraniczająca tereny o różnym przeznaczeniu i/lub różnych zasadach zagospodarowania;
- 3) nieprzekraczalna linia zabudowy.

3. Pozostałe oznaczenia graficzne na rysunku planu nie stanowią obowiązujących ustaleń planu i mają charakter informacyjny bądź postulatywny.

Rozdział 2.

ZASADY OGÓLNE ZAGOSPODAROWANIA TERENÓW

§ 4. Zasady ochrony i kształtowania ładu przestrzennego: Na obszarze objętym ustaleniami planu obowiązują następujące wymogi ochrony ładu przestrzennego i zasady jego kształtowania:

1. Ochrona ładu przestrzennego dotyczy i powinna być realizowana przez:

- 1) zachowanie określonego w planie przeznaczenia terenów;
- 2) przestrzeganie określonych planem funkcji i standardów przestrzennych, określonej skali i formy zabudowy oraz wskaźników wykorzystania i zagospodarowania terenów w obrębie obszarów wyznaczonych liniami rozgraniczającymi;

3) respektowanie ustalonych planem zasad zagospodarowania i użytkowania terenów zabudowy, warunków ochrony środowiska, ochrony i korzystania z walorów krajobrazowych środowiska na terenach objętych planem.

2. Dopuszcza się lokalizację urządzeń infrastruktury technicznej, w tym stacji transformatorowych i gazowych, przed wyznaczonymi liniami zabudowy, przy zachowaniu odległości określonych dla lokalizacji obiektów budowlanych od zewnętrznej krawędzi jezdni wynikających z przepisów odrębnych;

3. Dopuszcza się lokalizację budynków garażowych, gospodarczych, budynków inwentarskich i wiat oraz urządzeń infrastruktury technicznej w odległości 1,50m od granicy działki lub bezpośrednio przy tej granicy zgodnie z przepisami odrębnymi.

§ 5. Zasady ochrony środowiska, przyrody i krajobrazu kulturowego:

1. Ustala się stosowanie do celów grzewczych paliw charakteryzujących się niskimi wskaźnikami emisji substancji do powietrza oraz urządzeń do ich spalania charakteryzujących się wysokim stopniem sprawności.

2. Ustala się konieczność zabezpieczenia wód, gleby i ziemi przed zanieczyszczeniami pochodzącymi z prowadzenia działalności rolniczej.

3. Nie dopuszcza się składowania na wolnym powietrzu materiałów mogących przenikać do gleb i wód gruntowych /materiałów pyłących i emitujących odór/- nie spełniających standardów emisji.

4. Ustala się obowiązek zabezpieczenia środowiska gruntowo - wodnego przed zanieczyszczeniami ropopochodnymi, zgodnie z przepisami odrębnymi.

5. Projektowany sposób zagospodarowania terenu nie powinien stanowić zagrożenia dla środowiska, głównie środowiska wodnego oraz powietrza atmosferycznego zgodnie z przepisami odrębnymi.

6. Ustala się zachowanie ochrony przed hałasem poprzez zapewnienie jak najlepszego stanu akustycznego środowiska, a w szczególności poprzez utrzymanie poziomu hałasu poniżej dopuszczalnego lub na poziomie określonym w przepisach szczególnych. W przypadku terenów podlegających ochronie akustycznej należy zastosować rozwiązania techniczne zapewniające właściwe, określone w przepisach odrębnych warunki akustyczne tj. na terenach jednostek oznaczonych na rysunku planu symbolami MN- jak dla terenów zabudowy mieszkaniowej jednorodzinnej, na terenach jednostek oznaczonych na rysunku planu symbolami RM - jak dla terenów zabudowy zagrodowej, na terenach jednostek oznaczonych na rysunku planu symbolami MW - jak dla terenów zabudowy mieszkaniowej wielorodzinnej i zamieszkania zbiorowego, zgodnie z przepisami szczególnymi i odrębnymi.

§ 6. Zasady ochrony dziedzictwa kulturowego i zabytków oraz dóbr kultury współczesnej:

1. Na terenie określonym w projekcie miejscowego planu zagospodarowania przestrzennego znajdują się obiekty wpisane do rejestru zabytków: Zespół folwarczny w Zakrzewie (nr rej. 1145/A, decyzja z dn. 31lipca 1989 r.) wraz z ogrodzeniem oraz obiekty wpisane do gminnej ewidencji zabytków:

- 1) dom,
- 2) szkoła,
- 3) dom.

2. W odniesieniu do inwestycji budowlanych prowadzonych na obszarze wpisanym do rejestru zabytków obowiązują następujące ustalenia:

- 1) prace prowadzone na tym obszarze wymagają szczególnej staranności i dbałości w zakresie rozwiązań architektonicznych oraz zastosowanych materiałów, które powinny nawiązywać do historycznej zabudowy w zakresie: bryły, gabarytów, geometrii dachów i pokrycia oraz materiałów tradycyjnie stosowanych na tym terenie. Budynki mieszkalne nakryte dachem dwuspadowym lub wielospadowym o kącie nachylenia połaci zbliżonym do 45°. Dla jednostek bilansowych oznaczonych na rysunku planu symbolami 22RM i 30U nie dopuszcza się realizacji budynków usługowych, gospodarczych, garaży i innych obiektów związanych z funkcją terenu z dachem płaskim;
- 2) nowopowstające obiekty mieszkalne, gospodarcze i usługowe powinny być dostosowane pod względem bryły, ukształtowania połaci dachowych, wystroju elewacji i zastosowanych materiałów do zabytkowego zespołu;

- 3) zachowanie istniejącego sposobu zagospodarowania i zabudowy z dopuszczeniem nowej zabudowy o funkcji mieszkaniowej jednorodzinnej i zagrodowej;
 - 4) nie dopuszcza się stosowania prefabrykowanych przesłowych ogrodzeń betonowych lub żelbetonowych. Wszelkie prace przy obiekcie zabytkowym wymagają uzyskania pozwolenia Wojewódzkiego Konserwatora Zabytków, zgodnie z przepisami odrębnymi.
3. Teren objęty strefą ochrony konserwatorskiej zewidencjonowanych stanowisk archeologicznych obszaru Zakrzewo st. 2 AZP 68-27/14, ujętych w Wojewódzkiej Ewidencji Zabytków, dla której obowiązują przepisy jak dla gminnej ewidencji zabytków.

Rozdział 3.

USTALENIA SZCZEGÓŁOWE

§ 7. Zasady kształtowania zabudowy oraz wskaźniki zagospodarowania terenu

1. Dla terenów zabudowy mieszkaniowej jednorodzinnej, jednostek bilansowych oznaczonych na rysunku planu symbolami **1MN-10MN**, ustala się obowiązujące parametry i wskaźniki kształtowania zabudowy oraz zagospodarowania terenu:

- 1) Przeznaczenie podstawowe terenu: zabudowa mieszkaniowa jednorodzinna.
- 2) Przeznaczenie uzupełniające: zieleń; obiekty małej architektury; urządzenia infrastruktury technicznej; dojazdy; obiekty gospodarcze i garażowe.
- 3) Nieprzekraczalna linia zabudowy: 6,00m, 8,00m, zgodnie z rysunkiem planu.
- 4) Maksymalna i minimalna intensywność zabudowy jako wskaźnik powierzchni całkowitej zabudowy w odniesieniu do powierzchni działki budowlanej: od 0,01 do 1,0.
- 5) Powierzchnia biologicznie czynna nie mniej niż 30% całkowitej powierzchni działki.
- 6) Powierzchnia zabudowy działki nie większa niż 45%.
- 7) Charakterystyka - budynki mieszkalne:
 - a) geometria dachu: dach stromy - o kącie nachylenia połaci 25°-45° lub płaski o kącie nachylenia do 15°.
 - b) wysokość: do dwóch kondygnacji naziemnych w tym poddasze użytkowe; maksymalna wysokość w kalenicy 9,50m w przypadku dachu stromego; 8,00m w przypadku dachu płaskiego; wysokość górnej krawędzi elewacji znajdującej się od frontu działki do głównego okapu, mierzona od średniego poziomu terenu przed głównym wejściem do budynku - do 8,00m;
- 8) Charakterystyka - budynki gospodarcze i garaż:
 - a) geometria dachu: jak na budynku mieszkalnym lub dachy płaskie o kącie nachylenia do 15°;
 - b) wysokość: jedna kondygnacja naziemna, maksymalna wysokość w kalenicy przy dachu stromym 7,00m, maksymalna wysokość 4,00m w przypadku dachu płaskiego;
 - c) ustala się, aby obiekty gospodarcze, garażowe czy garażowo - gospodarcze w obrębie każdej działki harmonizowały architektonicznie z budynkami mieszkalnymi poprzez zastosowanie jednakowego materiału budowlanego, rodzaj tynku, pokrycia dachowego, koloru elewacji;
- 9) Zasady podziału terenu na działki:
 - a) linie podziału prostopadłe lub zbliżone do prostopadłych do osi drogi;
 - b) charakterystyka - powierzchnia: min. 500 m².
- 10) Dostępność komunikacyjna z terenów komunikacji, jednostek bilansowych: 36KDZ, 39KDD-41KDD, 42KDW oraz z dróg przyległych do obszaru opracowania.

2. Dla terenów zabudowy zagrodowej, jednostek bilansowych oznaczonych na rysunku planu symbolami **11RM-22RM**, ustala się obowiązujące parametry i wskaźniki kształtowania zabudowy oraz zagospodarowania terenu:

- 1) Przeznaczenie podstawowe: zabudowa zagrodowa.

- 2) Przeznaczenie uzupełniające: zieleń; obiekty małej architektury; urządzenia infrastruktury technicznej; dojazdy; obiekty gospodarcze i garażowe.
- 3) Nieprzekraczalna linia zabudowy: 6,00m, 8,00m, zgodnie z rysunkiem planu.
- 4) Maksymalna i minimalna intensywność zabudowy jako wskaźnik powierzchni całkowitej zabudowy w odniesieniu do powierzchni działki budowlanej: od 0,01 do 1,0.
- 5) Powierzchnia biologicznie czynna, nie mniej niż 30% całkowitej powierzchni działki.
- 6) Powierzchnia zabudowy działki nie większa niż 50% całkowitej powierzchni działki.
- 7) Charakterystyka - budynki mieszkalne:
 - a) geometria dachu: dach stromy - o kącie nachylenia połaci 25°-45° lub płaski o kącie nachylenia do 15° z zastrzeżeniem §6 pkt 2 ppkt 1);
 - b) wysokość: do dwóch kondygnacji naziemnych w tym poddasze użytkowe; maksymalna wysokość w kalenicy 9,50m w przypadku dachu stromego; 7,00m w przypadku dachu płaskiego; wysokość górnej krawędzi elewacji znajdującej się od frontu działki do głównego okapu, mierzona od średniego poziomu terenu przed głównym wejściem do budynku - do 7,00m.
- 8) Charakterystyka - budynki gospodarcze, garaż i inne obiekty związane z funkcją terenu:
 - a) geometria dachu: dach stromy - o kącie nachylenia połaci 25°-45° lub płaski o kącie nachylenia do 15°; na terenie jednostek bilansowych 22RM-27RM nie dopuszcza się realizacji budynków z dachem płaskim.
 - b) wysokość: do dwóch kondygnacji naziemnych maksymalna wysokość w kalenicy: 10,00m w przypadku dachu stromego; 8,00m w przypadku dachu płaskiego;
 - c) dopuszcza się przekroczenie maksymalnej wysokości zabudowy dla urządzeń i obiektów wynikających z warunków technologicznych,
 - d) w przypadku modernizacji i przebudowy istniejącej zabudowy dopuszcza się zachowanie istniejącej formy i pokrycia dachu.
- 9) Dostępność komunikacyjna z terenów komunikacji, jednostek bilansowych: 36KDZ -38KDZ, 39KDD-41KDD oraz z dróg przyległych do obszaru opracowania.

3. Dla terenów zabudowy mieszkaniowej wielorodzinnej, jednostek bilansowych oznaczonych na rysunku planu symbolem **28MW** ustala się obowiązujące parametry i wskaźniki kształtowania zabudowy oraz zagospodarowania terenu:

- 1) Przeznaczenie podstawowe terenu: zabudowa mieszkaniowa wielorodzinna.
- 2) Przeznaczenie uzupełniające: zieleń; obiekty małej architektury; dojazdy; urządzenia infrastruktury technicznej; obiekty gospodarcze i garażowe.
- 3) Nieprzekraczalna linia zabudowy: 6,00m, zgodnie z rysunkiem planu.
- 4) Maksymalna i minimalna intensywność zabudowy jako wskaźnik powierzchni całkowitej zabudowy w odniesieniu do powierzchni działki budowlanej: od 0,01 do 1,2.
- 5) Maksymalna powierzchnia zabudowy działki do 70% całkowitej powierzchni działki.
- 6) Powierzchnia biologicznie czynna, nie mniej niż 20% całkowitej powierzchni działki.
- 7) Charakterystyka - zabudowa mieszkaniowa wielorodzinna:
 - a) geometria dachu: dach stromy - o kącie nachylenia połaci 45°,
 - b) wysokość: maksymalna wysokość w kalenicy 10,00m w przypadku dachu stromego; wysokość górnej krawędzi elewacji znajdującej się od frontu działki do głównego okapu, mierzona od średniego poziomu terenu przed głównym wejściem do budynku - do 8,00m,
 - c) w przypadku modernizacji i przebudowy istniejącej zabudowy dopuszcza się zachowanie istniejącej formy i pokrycia dachu
- 8) Charakterystyka - budynki gospodarcze i garaż:

- a) geometria dachu: jak na budynku mieszkalnym,
- b) wysokość: jedna kondygnacja naziemna, maksymalna wysokość w kalenicy przy dachu stromym 7,00m,
- c) ustala się, aby obiekty gospodarcze, garażowe czy garażowo - gospodarcze w obrębie każdej działki harmonizowały architektonicznie z budynkami mieszkalnymi poprzez zastosowanie jednakowego materiału budowlanego, rodzaj tynku, pokrycia dachowego, koloru elewacji;

9) Zasady podziału terenu na działki:

- a) linie podziału prostopadłe lub zbliżone do prostopadłych do osi drogi,
- b) charakterystyka działek - minimalna powierzchnia 600,00m².

10) Dostępność komunikacyjna z terenów komunikacji, jednostek bilansowych: 37KDZ, 40KDD oraz z dróg przyległych do obszaru opracowania.

4. Dla terenów usług, jednostki bilansowej oznaczonej na rysunku planu symbolem **30U**, ustala się obowiązujące parametry i wskaźniki kształtowania zabudowy oraz zagospodarowania terenu:

- 1) Przeznaczenie podstawowe: zabudowa usługowa.
- 2) Przeznaczenie uzupełniające: zieleni; obiekty małej architektury; obiekty garażowe, gospodarcze; dojazdy; urządzenia infrastruktury technicznej.
- 3) Nieprzekraczalna linia zabudowy: 6,00m, zgodnie z rysunkiem planu.
- 4) Maksymalna i minimalna intensywność zabudowy jako wskaźnik powierzchni całkowitej zabudowy w odniesieniu do powierzchni działki budowlanej: od 0,01 do 1,0.
- 5) Powierzchnia biologicznie czynna, nie mniej niż 20% całkowitej powierzchni działki.
- 6) Powierzchnia zabudowy działki nie większa niż 60%.
- 7) Charakterystyka - budynki usługowe:

- a) geometria dachu: dachy strome o kącie nachylenia połaci dachowych od 30° do 45°;
- b) wysokość: do dwóch kondygnacji naziemnych w tym poddasze użytkowe; maksymalna wysokość w kalenicy 9,50m w przypadku dachu stromego; wysokość górnej krawędzi elewacji znajdującej się od frontu działki do głównego okapu, mierzona od średniego poziomu terenu przed głównym wejściem do budynku - do 7,00m.

8) Charakterystyka - budynki gospodarcze, garażowe:

- a) geometria dachu: dachy strome o kącie nachylenia połaci dachowych od 30° do 45°;
- b) wysokość: jedna kondygnacja naziemna, maksymalna wysokość w kalenicy przy dachu stromym 7,00m;

9) Zasady podziału terenu na działki:

- a) linie podziału prostopadłe lub zbliżone do prostopadłych do osi drogi;
- b) charakterystyka nowo wydzielonych działek: powierzchnia: min. 500m².

10) Dostępność komunikacyjna z terenów komunikacji, jednostek bilansowych: 37KDZ.

5. Dla terenów usług sportu i rekreacji, jednostki bilansowej oznaczonej na rysunku planu symbolem **31US**, ustala się obowiązujące parametry i wskaźniki kształtowania zabudowy oraz zagospodarowania terenu:

- 1) Przeznaczenie podstawowe: tereny usług sportu i rekreacji.
- 2) Przeznaczenie uzupełniające: zieleni; obiekty małej architektury; obiekty garażowe, gospodarcze; dojazdy; urządzenia infrastruktury technicznej.
- 3) Nieprzekraczalna linie zabudowy: 6,00m, 8,00m, zgodnie z rysunkiem planu.
- 4) Maksymalna i minimalna intensywność zabudowy jako wskaźnik powierzchni całkowitej zabudowy w odniesieniu do powierzchni działki budowlanej: od 0,01 do 1,0.
- 5) Powierzchnia biologicznie czynna, nie mniej niż 40% całkowitej powierzchni działki.

6) Powierzchnia zabudowy działki nie większa niż 40%.

7) Charakterystyka zabudowy:

a) geometria dachu: dowolna;

b) wysokość: do dwóch kondygnacji naziemnych w tym poddasze użytkowe; maksymalna wysokość w kalenicy 8,50m w przypadku dachu stromego; 7,00m w przypadku dachu płaskiego; wysokość górnej krawędzi elewacji znajdującej się od frontu działki do głównego okapu, mierzona od średniego poziomu terenu przed głównym wejściem do budynku - do 7,00m.

8) Zasady podziału terenu na działki:

a) linie podziału prostopadłe lub zbliżone do prostopadłych do osi drogi;

b) charakterystyka nowo wydzielonych działek: powierzchnia: min. 500m².

9) Dostępność komunikacyjna z terenów komunikacji, jednostek bilansowych: 36KDZ, 41KDD.

6. Dla terenów wód powierzchniowych, jednostek bilansowych oznaczonych na rysunku planu symbolami **33WS** ustala się obowiązujące parametry i wskaźniki kształtowania zabudowy oraz zagospodarowania terenu:

1) Przeznaczenie podstawowe terenu: wody powierzchniowe.

2) Dopuszcza się:

a) przebudowę, modernizację;

b) lokalizację przejść i przejazdów;

c) lokalizację i roboty budowlane sieci infrastruktury technicznej.

3) Zakaz wznoszenia obiektów budowlanych.

4) Zapewnienie dostępności w celu konserwacji i utrzymania - zgodnie z przepisami szczególnymi i odrębnymi.

7. Dla terenów komunikacji publicznej - drogi klasy zbiorczej, jednostek bilansowych oznaczonych na rysunku planu symbolami **36KDZ-38KDZ** ustala się zasady modernizacji, rozbudowy i budowy systemów komunikacji:

1) Przeznaczenie podstawowe terenu: tereny komunikacji publicznej - droga klasy zbiorczej.

2) Przeznaczenie uzupełniające: zieleń; urządzenia infrastruktury technicznej zgodnie z przepisami odrębnymi.

3) Szerokość w liniach rozgraniczających - zgodnie z rysunkiem planu.

4) Dopuszcza się przebudowę, modernizację i zagospodarowanie pasa ruchu i terenu w liniach rozgraniczających, zgodnie z przepisami odrębnymi.

8. Dla terenów komunikacji publicznej - drogi klasy dojazdowej jednostek bilansowych oznaczonych na rysunku planu symbolami **39KDD-41KDD**, ustala się zasady modernizacji, rozbudowy i budowy systemów komunikacji:

1) Przeznaczenie podstawowe terenu: tereny komunikacji publicznej klasy dojazdowej.

2) Przeznaczenie uzupełniające: zieleń; urządzenia i obiekty infrastruktury technicznej.

3) Szerokość w liniach rozgraniczających - zgodnie z rysunkiem planu.

4) Ustala się lokalizację zjazdów.

5) Stosowanie parametrów jezdni, chodników, ścieżek rowerowych i innych elementów infrastruktury komunikacyjnej zgodnie z przepisami odrębnymi.

6) Dopuszcza się przebudowę, modernizację i zagospodarowanie pasa ruchu i terenu w liniach rozgraniczających, zgodnie z przepisami odrębnymi.

9. Dla terenów komunikacji - droga wewnętrzna, jednostek bilansowych oznaczonych na rysunku planu symbolem **42KDW**, ustala się zasady modernizacji, rozbudowy i budowy systemów komunikacji:

- 1) Przeznaczenie podstawowe: droga wewnętrzna.
- 2) Przeznaczenie uzupełniające: zieleń; urządzenia infrastruktury technicznej.
- 3) Szerokość w liniach rozgraniczających - zgodnie z rysunkiem planu.
- 4) Ustala się lokalizację zjazdów zgodnie z przepisami odrębnymi.
- 5) Nakazuje się budowę utwardzonej nawierzchni z materiałów naturalnych.
- 6) Zakazuje się wprowadzenia płyt betonowych.
- 7) Utwardzenie nawierzchni ze spadkiem umożliwiającym swobodny spływ wody opadowej do kanalizacji deszczowej.

§ 8. Granice i sposoby zagospodarowania terenów lub obiektów podlegających ochronie, na podstawie odrębnych przepisów, terenów górniczych, a także obszarów szczególnego zagrożenia powodzią, obszarów osuwania się mas ziemnych, krajobrazów priorytetowych określonych w audycie krajobrazowym oraz w planach zagospodarowania przestrzennego województwa. Obszar opracowania planu w całości objęty jest zasięgiem złoża gazu ziemnego "Zakrzewo" (4719). W granicach złoża obowiązują zakazy i nakazy wynikające z przepisów odrębnych.

§ 9. Ustalenia dotyczące wymagań wynikających z potrzeb kształtowania przestrzeni publicznych:

1. Ustala się przestrzenią publiczną tereny komunikacji publicznej, tereny usług sportu i rekreacji.
2. Przestrzenie publicznie i ogólnodostępne winny być realizowane jako przestrzenie reprezentacyjne, urządzone i wyposażone wysokiej klasy urządzeniami pomocniczymi, małą architekturą, nawierzchniami, zielenią, itp.

§ 10. Szczególne warunki zagospodarowania terenów oraz ograniczenia w ich użytkowaniu:

1. Należy uwzględnić uwarunkowania terenowe, hydrologiczne oraz sytuacyjne pod względem możliwości występowania osuwania ziemi i podtopień.

2. Zapewnić odprowadzanie i spływ wód powierzchniowych.

3. W pasach technologicznych linii elektroenergetycznych:

- 1) dla linii napowietrznych SN – 14,00m, po 7,00m po każdej ze stron od osi linii;
- 2) dla linii napowietrznych nn-0,4kV – 7,00m, po 3,50m po każdej ze stron od osi linii;
- 3) dla linii kablowych SN i nn-0,4kV – 0,50m – po 0,25m po każdej ze stron od osi linii; obowiązuje zakaz sadzenia roślinności wysokiej i o rozbudowanym systemie korzeniowym, w tym obowiązuje szerokość pasa wycinki podstawowej drzew na trasie linii według przepisów odrębnych.

§ 11. Szczegółowe zasady i warunki scalania i podziału nieruchomości objętych planem miejscowym:

1. Wydzielanie działek z bezpośrednim lub pośrednim - poprzez dojazd, dostępem do drogi publicznej.
2. Dopuszcza się wydzielenie działek dla urządzeń infrastruktury technicznej, stosownie do potrzeb i zgodnie z przepisami odrębnymi.
3. Dopuszcza się scalanie i/lub podział nieruchomości celem uregulowania własności i granic.
4. Sposób podziału nieruchomości określono w ustaleniach szczegółowych w Rozdziale III.
5. Dla jednostek bilansowych, dla których nie określono zasad podziału nieruchomości w rozdziale III ustala się podział zgodny z przepisami odrębnymi.

6. Parametry działek określone w ustaleniach szczegółowych nie dotyczą wydzielania działek służących lokalizacji urządzeń infrastruktury technicznej – w takim wypadku o parametrach nowo wydzielanej działki decydować będą względy techniczne i użytkowe, zgodne z przepisami odrębnymi.

§ 12. Zasady modernizacji, rozbudowy i budowy systemów komunikacji i infrastruktury technicznej:

1. W przypadku kolizji istniejącej infrastruktury technicznej z planowanym zagospodarowaniem, dopuszcza się przebudowę sieci, zgodnie z przepisami szczególnymi i odrębnymi.

2. Dla wszystkich urządzeń infrastruktury technicznej ustala się konieczność zapewnienia dostępu w celu wykonania bieżących konserwacji, napraw i remontów.

3. Docelowo realizacja pełnego zakresu uzbrojenia terenu: sieci kanalizacyjnej /sanitarnej i deszczowej/, wodociągowej, gazowej, energetycznej i telekomunikacyjnej - poprzez rozbudowę istniejących i budowę nowych sieci infrastruktury technicznej.

4. Ustala się następujące zasady w zakresie modernizacji, rozbudowy i budowy systemów komunikacji oraz miejsc postojowych:

- 1) Podstawowy system komunikacji składa się z terenów oznaczonych na rysunku planu symbolami:
 - a) KDZ - droga publiczna klasy zbiorczej,
 - b) KDD- droga publiczna klasy dojazdowej,
 - c) KDW- droga wewnętrzna.
- 2) Powiązania systemu komunikacji w granicach planu z układem zewnętrznym określa rysunek i ustalenia planu;
- 3) W obrębie obszaru objętego planem należy zapewnić odpowiednią liczbę miejsc parkingowych lub garażowych, zaspokajającą potrzeby w zakresie parkowania i postoju samochodów/pojazdów z uwzględnieniem warunków technicznych określonych w przepisach odrębnych, jednak nie mniej niż:
 - a) minimum 2 miejsca postojowe w tym garaż na jeden lokal mieszkalny dla terenów oznaczonych symbolami MN;
 - b) minimum 2 miejsca postojowe w tym garaż dla terenów oznaczonych symbolami RM;
 - c) w przypadku zabudowy usługowej: minimum 1 stanowisko na każde rozpoczęte 50m² powierzchni użytkowej.
- 4) ustala się zapewnienie miejsc na parkowanie pojazdów zaopatrzonych w kartę parkingową w przypadku jeżeli wystąpi taka konieczność, w ilości i na zasadach przewidzianych w przepisach odrębnych z zakresu dróg publicznych.

5. Zasady modernizacji, rozbudowy i budowy infrastruktury technicznej w zakresie instalacji wodociągowej i kanalizacyjnej:

- 1) ustala się zaopatrzenie w wodę na cele socjalno - bytowe, poprzez rozbudowę istniejącej sieci wodociągowej, na warunkach określonych przez dysponenta sieci. Dopuszcza się zaopatrzenie z indywidualnych ujęć w przypadku braku sieci wodociągowej do czasu jej realizacji;
- 2) docelowo ustala się odprowadzenie ścieków komunalnych do projektowanej kanalizacji;
- 3) dopuszcza się, jako rozwiązanie tymczasowe:
 - a) odprowadzanie ścieków komunalnych do szczelnych zbiorników bezodpływowych - do czasu objęcia zbiorczą kanalizacją sanitarną; ścieki ze zbiorników należy systematycznie wywozić przez koncesjonowanego przewoźnika do punktu zlewowego przy oczyszczalni ścieków;
 - b) budowę przydomowych oczyszczalni ścieków - do czasu objęcia zbiorczą kanalizacją sanitarną, zgodnie z przepisami odrębnymi;
- 4) kompleksowe rozwiązanie odprowadzania wód opadowych i roztopowych z placów, parkingów oraz oczyszczanie ich - zgodnie z obowiązującymi przepisami;
- 5) w obrębie obszaru objętego planem należy zapewnić zaopatrzenie wodne do celów gaśniczych oraz drogi pożarowe zapewniające swobodny dojazd dla jednostek straży pożarnej oraz warunki do prowadzenia działań ratowniczych.

6. Zasady modernizacji, rozbudowy i budowy infrastruktury technicznej w zakresie elektroenergetyki:

- 1) zaopatrzenie w energię elektryczną w oparciu o istniejącą, rozbudowaną i przebudowywaną na potrzeby planu infrastrukturę elektroenergetyczną;

- 2) sytuowanie dodatkowych urządzeń infrastruktury technicznej w zakresie elektroenergetyki, z zachowaniem warunków technicznych - w tym budowy stacji transformatorowej (z możliwością wydzielenia geodezyjnie działki), oraz sieci i urządzeń dla energii z odnawialnych źródeł energii zgodnie z przepisami odrębnymi.
- 3) zasilanie energetyczne obiektów budowlanych realizować doziemnymi kablami;
- 4) dla istniejącej i planowanej sieci uwzględnić wynikające z jej istnienia oraz jej pasów technologicznych obostrzenia w zagospodarowaniu terenu, zgodnie z przepisami odrębnymi;
- 5) zapewnić swobodny dostęp i dojazd do infrastruktury technicznej elektroenergetycznej w celu przeprowadzania prac eksploatacyjnych lub usuwania awarii.

7. Zasady modernizacji, rozbudowy i budowy infrastruktury technicznej w zakresie zaopatrzenia w gaz:

- 1) ustala się dostawę gazu na cele socjalno - bytowe poprzez budowę sieci gazowej;
- 2) zezwala się na lokalizację obiektów celu publicznego i/lub indywidualnego zaopatrzenia w gaz. Lokalizacje obiektów spełniać muszą warunki określone w przepisach szczególnych i odrębnych;
- 3) zachować strefy kontrolowane dla gazociągów układanych w ziemi lub nad ziemią zgodnie z obowiązującymi przepisami odrębnymi.

8. Zasady modernizacji, rozbudowy i budowy infrastruktury technicznej w zakresie telekomunikacji:

- 1) możliwość kompleksowej realizacji sieci teletechnicznej zapewniającej pełną obsługę istniejących i projektowanych obszarów zabudowy, także poza tymi obszarami;
- 2) budowa i rozbudowa telekomunikacyjnych linii i sieci radiowych, wraz z niezbędnymi obiektami i antenami linii radiowych, stacji bazowych telefonii komórkowej i linii radiowych łączących te stacje z zachowaniem odpowiednich stref i odległości, zgodnie z przepisami odrębnymi, w tym szczególnie w zakresie ochrony ludności przed wpływami promieniowania;
- 3) zapewnić dostęp do urządzeń i sieci w trybach zwykłej eksploatacji, jak i trybie awaryjnym;
- 4) dopuszcza się przebudowę istniejących sieci;
- 5) dopuszcza się możliwość budowy wyłącznie linii kablowych doziemnych telekomunikacyjnych zgodnie z obowiązującymi przepisami o lokalizacji sieci.

9. Zasady gospodarki odpadami: Gospodarkę odpadami należy rozwiązywać zgodnie z obowiązującymi przepisami w tym zakresie, z uwzględnieniem segregacji odpadów i właściwego zabezpieczenia odpadów niebezpiecznych.

Rozdział 4. USTALENIA KOŃCOWE

§ 13. Zgodnie z art. 15 ust. 2 i art. 36 ust. 4 ustawy z dnia 27 marca 2003r. o planowaniu i zagospodarowaniu przestrzennym (tekst jednolity Dz. U. z 2022 r. poz. 503) dla terenów o nowych funkcjach wyznaczonych w planie ustala się 10% stawkę służącą naliczaniu opłaty z tytułu wzrostu wartości nieruchomości.


§ 14. Wykonanie niniejszej uchwały powierza się Burmistrzowi Miejskiej Górk.

§ 15. 1. Uchwała wchodzi w życie po upływie 14 dni od daty ogłoszenia w Dzienniku Urzędowym Województwa Wielkopolskiego.

2. Uchwała, o której mowa w ust. 1, podlega również publikacji na stronie internetowej gminy.

Przewodniczący Rady Miejskiej
(-) Zdzisław Goliński

Załącznik Nr 1
do uchwały Nr XLIII/249/22
Rady Miejskiej w Miejskiej Górcie
z dnia 29 czerwca 2022 r.

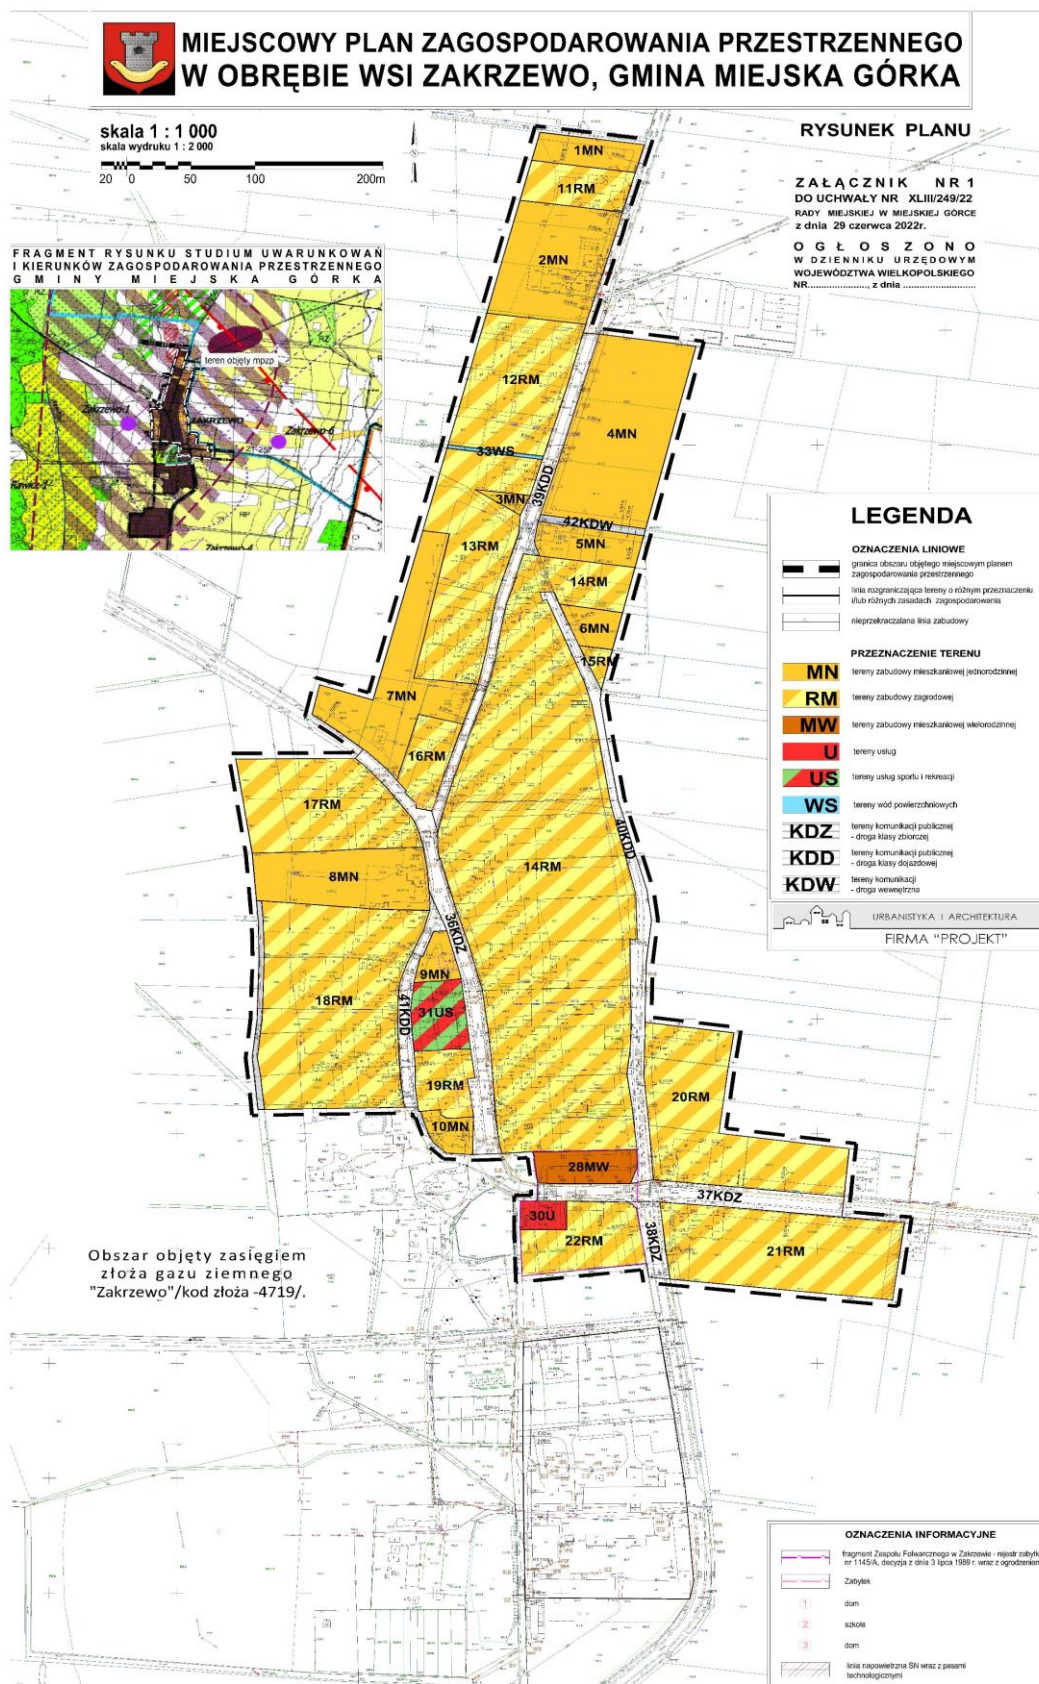

Załącznik Nr 2
do uchwały Nr XLIII/249/22
Rady Miejskiej w Miejskiej Górcie
z dnia 29 czerwca 2022 r.

ROZSTRZYGNIĘCIE
Rady Miejskiej w Miejskiej Górcie

**w sprawie rozpatrzenia uwag wniesionych do wyłożonego do publicznego wglądu projektu
miejscowego planu zagospodarowania przestrzennego w obrębie wsi Zakrzewo.**

Na podstawie art. 20 ust. 1 ustawy z dnia 27 marca 2003 r. o planowaniu i zagospodarowaniu przestrzennym (tekst jednolity Dz. U. z 2022 r. poz. 503) rozstrzyga się, co następuje:

§ 1. Stwierdza się konieczność wprowadzenia zmian zgodnie z Rozstrzygnięciem Burmistrza Miejskiej Górki uwzględnionym w tabeli „Wykaz uwag wniesionych do wyłożonego do publicznego wglądu projektu miejscowego planu zagospodarowania przestrzennego...”.

§ 2. Nie stwierdza się konieczności ponownego wyłożenia projektu miejscowego planu zagospodarowania przestrzennego do publicznego wglądu.

Załącznik Nr 3
do uchwały Nr XLIII/249/22
Rady Miejskiej w Miejskiej Górcie
z dnia 29 czerwca 2022 r.

ROZSTRZYGNIĘCIE Rady Miejskiej w Miejskiej Górcie

w sprawie sposobu realizacji i zasadach finansowania inwestycji z zakresu infrastruktury technicznej zapisanych w projekcie miejscowego planu zagospodarowania przestrzennego w obrębie wsi Zakrzewo.

Na podstawie art. 20 ust. 1 ustawy z dnia 27 marca 2003 r. o planowaniu i zagospodarowaniu przestrzennym (tekst jednolity Dz. U. z 2022 r., poz. 503) Rada Miejska w Miejskiej Górcie określa następujący sposób realizacji infrastruktury technicznej, należących do zadań własnych gminy oraz zasady ich finansowania:

§ 1. Inwestycje z zakresu infrastruktury technicznej, służące zaspokajaniu zbiorowych potrzeb mieszkańców, stanowią zgodnie z art. 7 ust. 1 ustawy z dnia 8 marca 1998 r. o samorządzie gminnym (tekst jednolity Dz. U. z 2022 r., poz. 559 ze zm.) zadania własne gminy.

§ 2. Sposób realizacji inwestycji z zakresu infrastruktury technicznej, które należą do zadań własnych gminy:

1. Realizowane będzie zbrojenie i dozbrojenie terenu zgodnie z przepisami prawa materialnego i finansowego w tym zakresie.

2. Wydatki na poszczególne zadania realizacji zbrojenia terenu będą wymagały zabezpieczenia środków finansowych w budżecie gminy pochodzących z dochodów własnych gminy i innych źródeł.

3. Poszczególne zadania będą realizowane siłami własnymi gminy z dopuszczeniem realizacji sił zewnętrznych.

4. W każdym przypadku wyłonienie wykonawcy powinno odbywać się w trybie i na zasadach określonych w ustawie - Prawo zamówień publicznych.

§ 3. Zasady finansowania inwestycji z zakresu infrastruktury technicznej, które należą do zadań własnych gminy:

1. Powyższe zadania finansowane będą ze środków krajowych i unijnych. Środki krajowe pochodzić będą ze środków własnych gminy i budżetu państwa, funduszy i dotacji celowych, pożyczek i kredytów, środków instytucji pozabudżetowych.

Finansowanie inwestycji będzie odbywać się poprzez:

a) udział inwestorów w finansowaniu w ramach porozumień o charakterze cywilno - prawnym lub w formie partnerstwa publiczno - prywatnego - „PPP”, a także właścicieli nieruchomości,

b) wydatki z budżetu gminy,

c) współfinansowanie środkami zewnętrznymi, poprzez budżet gminy - w ramach m.in.:

- dotacji unijnych,
- dotacji samorządu województwa,
- dotacji i pożyczek z funduszy celowych,
- kredytów i pożyczek bankowych,
- innych środków zewnętrznych.

2. Dopuszcza się udział innych niż Gmina inwestorów w finansowaniu inwestycji z zakresu infrastruktury technicznej.

3. Rozstrzygnięcie nie jest uchwałą budżetową w sprawie planowanych wydatków na inwestycje z zakresu infrastruktury technicznej tylko propozycją do rozważenia przy uchwalaniu budżetu gminy w tej części.

Załącznik Nr 4
do uchwały Nr XLIII/249/22
Rady Miejskiej w Miejskiej Górze
z dnia 29 czerwca 2022 r.

Zalacznik4.gml

Dane przestrzenne, o których mowa w art. 67a ust. 3 i 5 ustawy z dnia 27 marca 2003 r. o planowaniu i zagospodarowaniu przestrzennym (j.t. Dz.U. z 2020 r. poz. 293 z późn. zm.) ujawnione zostaną po kliknięciu w ikonę