


Miejscowy Plan Zagospodarowania Przestrzennego Nr 1/2001 - wieś Klimontów gm. Klimontów

STAROSTA SANDOMIERSKI
Powiatowy Ośrodek Dokumentacji Geodezyjnej i Kartograficznej w Sandomierzu
Publikacja w trybie druku: 19.06.1985
Z-23/85-2663
Izba Skarbu
Sandomierz dnia 13.07.2001
Z-ca Starosty
mgr. Ireneusz Groniek
Z-ca Naczelnika Wydziału Geodezji, Kartografii, Kadastro i Nieruchomości

STAROSTA SANDOMIERSKI
Powiatowy Ośrodek Dokumentacji Geodezyjnej i Kartograficznej w Sandomierzu
Publikacja w trybie druku: 19.06.1985
Z-23/85-2663
Izba Skarbu
Sandomierz dnia 13.07.2001
Z-ca Starosty
mgr. Ireneusz Groniek
Z-ca Naczelnika Wydziału Geodezji, Kartografii, Kadastro i Nieruchomości

154.223.2033
1:500

ORIENTACJA 1:50 000

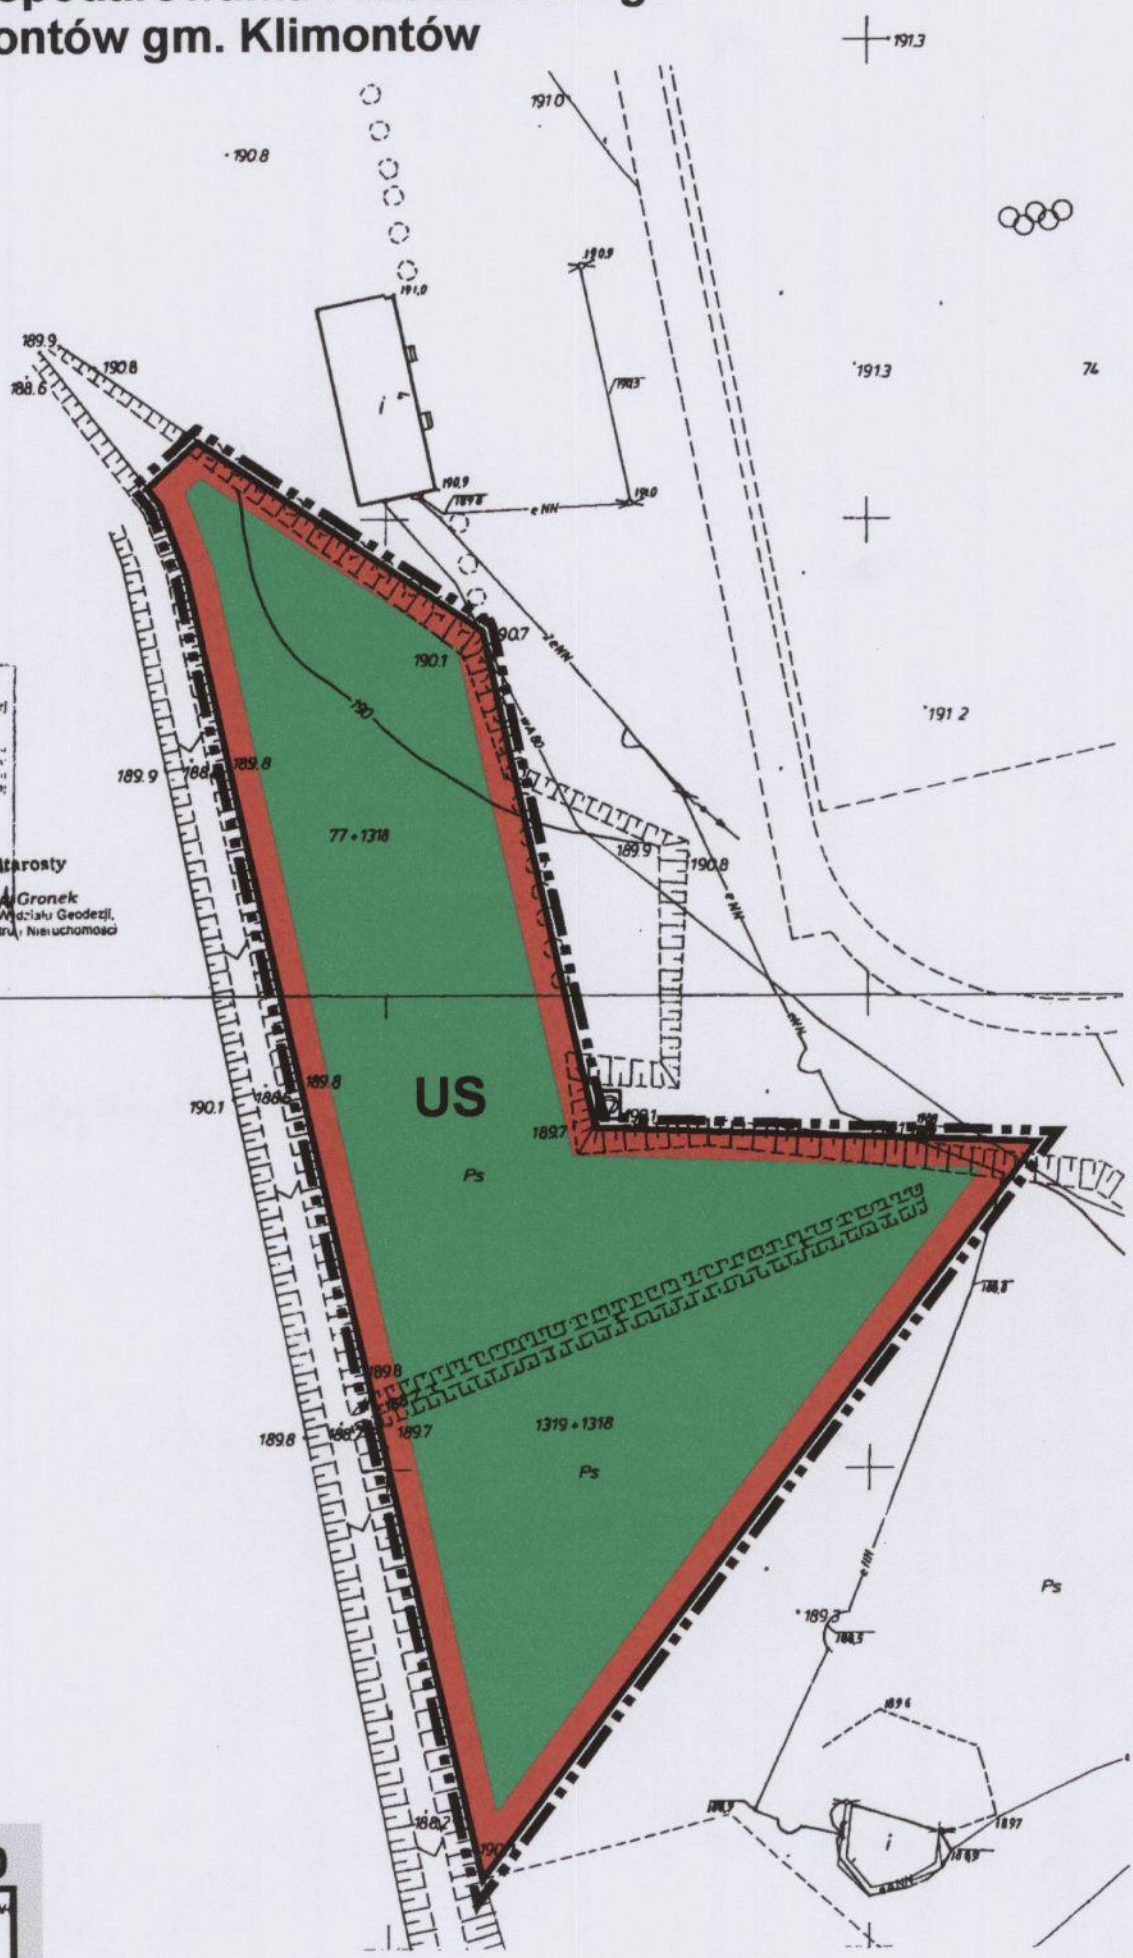

Załącznik graficzny w skali 1:1000

do Uchwały Nr/...../2001 Rady Gminy Klimontów
z dnia 2001 r.

OZNACZENIA:

- granica planu
- tereny sportowo - rekreacyjne

Miejscowy Plan Zagospodarowania Przestrzennego Nr 3/2001 - wieś Klimontów gm. Klimontów

ORIENTACJA 1:50 000




STAROSTA SANDOMIERSKI
Powiatowy Ośrodek Dokumentacji Geodezyjnej
i Kartograficznej w Sandomierzu

Podpisana się zgodność niniejszej mapy z oryginałem przyjętym
do państwowego zasobu geodezyjnego i kartograficznego
w dniu 15.10.1982
i zarejestrowano pod numerem 249/6/28/82

Niniejsza mapa nie może służyć do celów projektowych.

13.04.1982
Z up. Starosty
Sandomierza

Z-ca Naczelnika Wydziału Geodezji,
Kartografii, Katastru i Nieruchomości

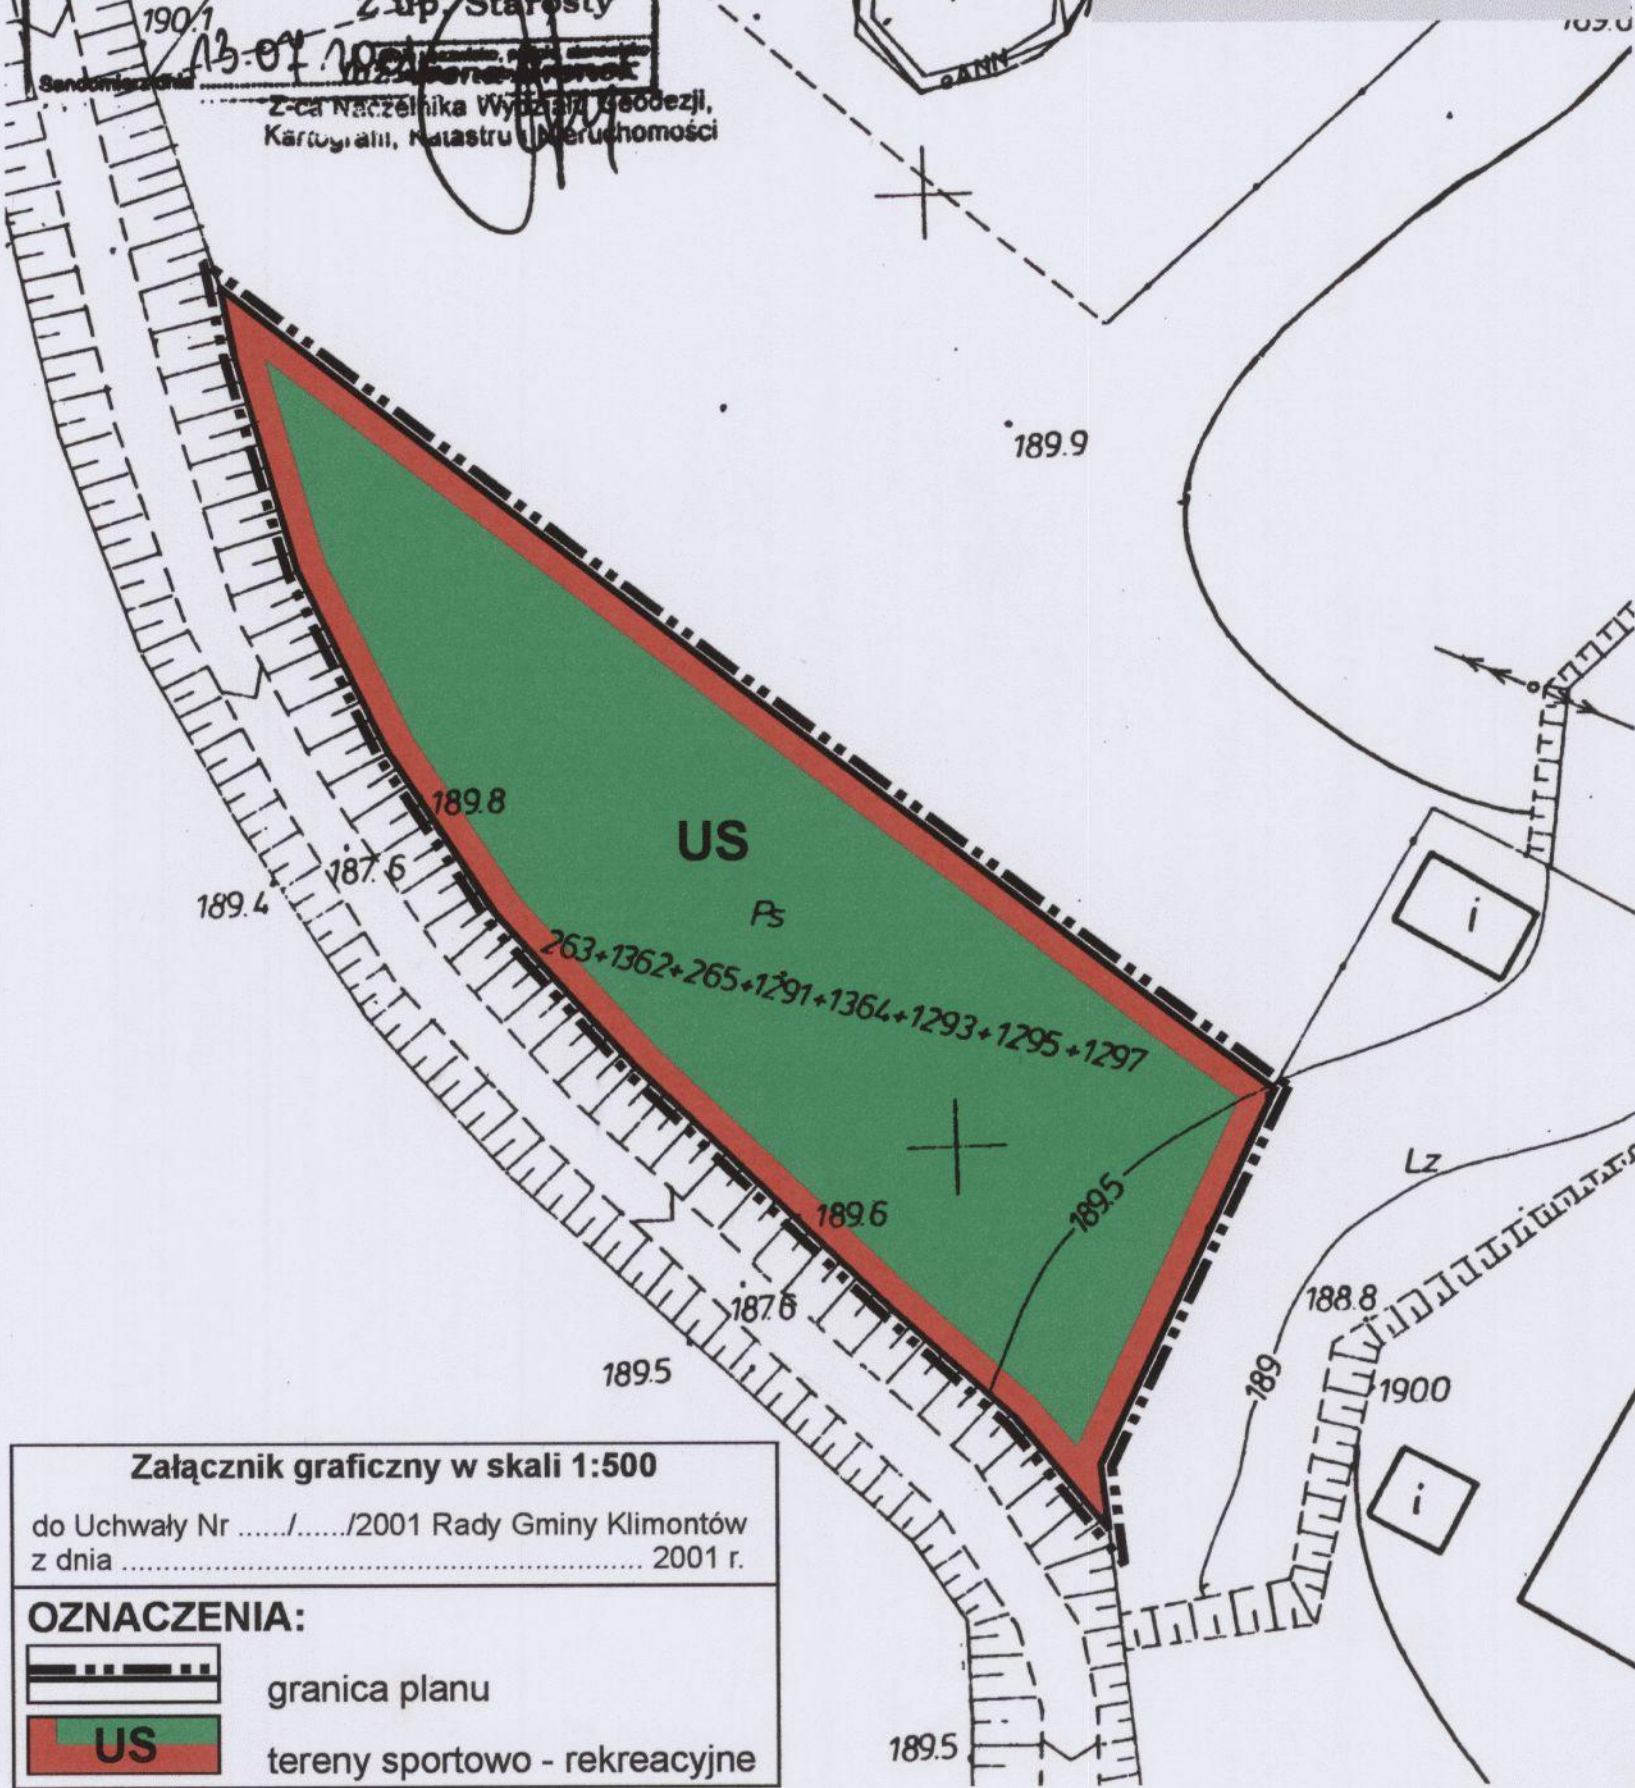


Załącznik graficzny w skali 1:500
do Uchwały Nr/...../2001 Rady Gminy Klimontów
z dnia 2001 r.

OZNACZENIA:

	granica planu
	tereny sportowo - rekreacyjne

Miejscowy Plan Zagospodarowania Przestrzennego Nr 4/2001 - wieś Klimontów gm. Klimontów

ORIENTACJA 1:50 000

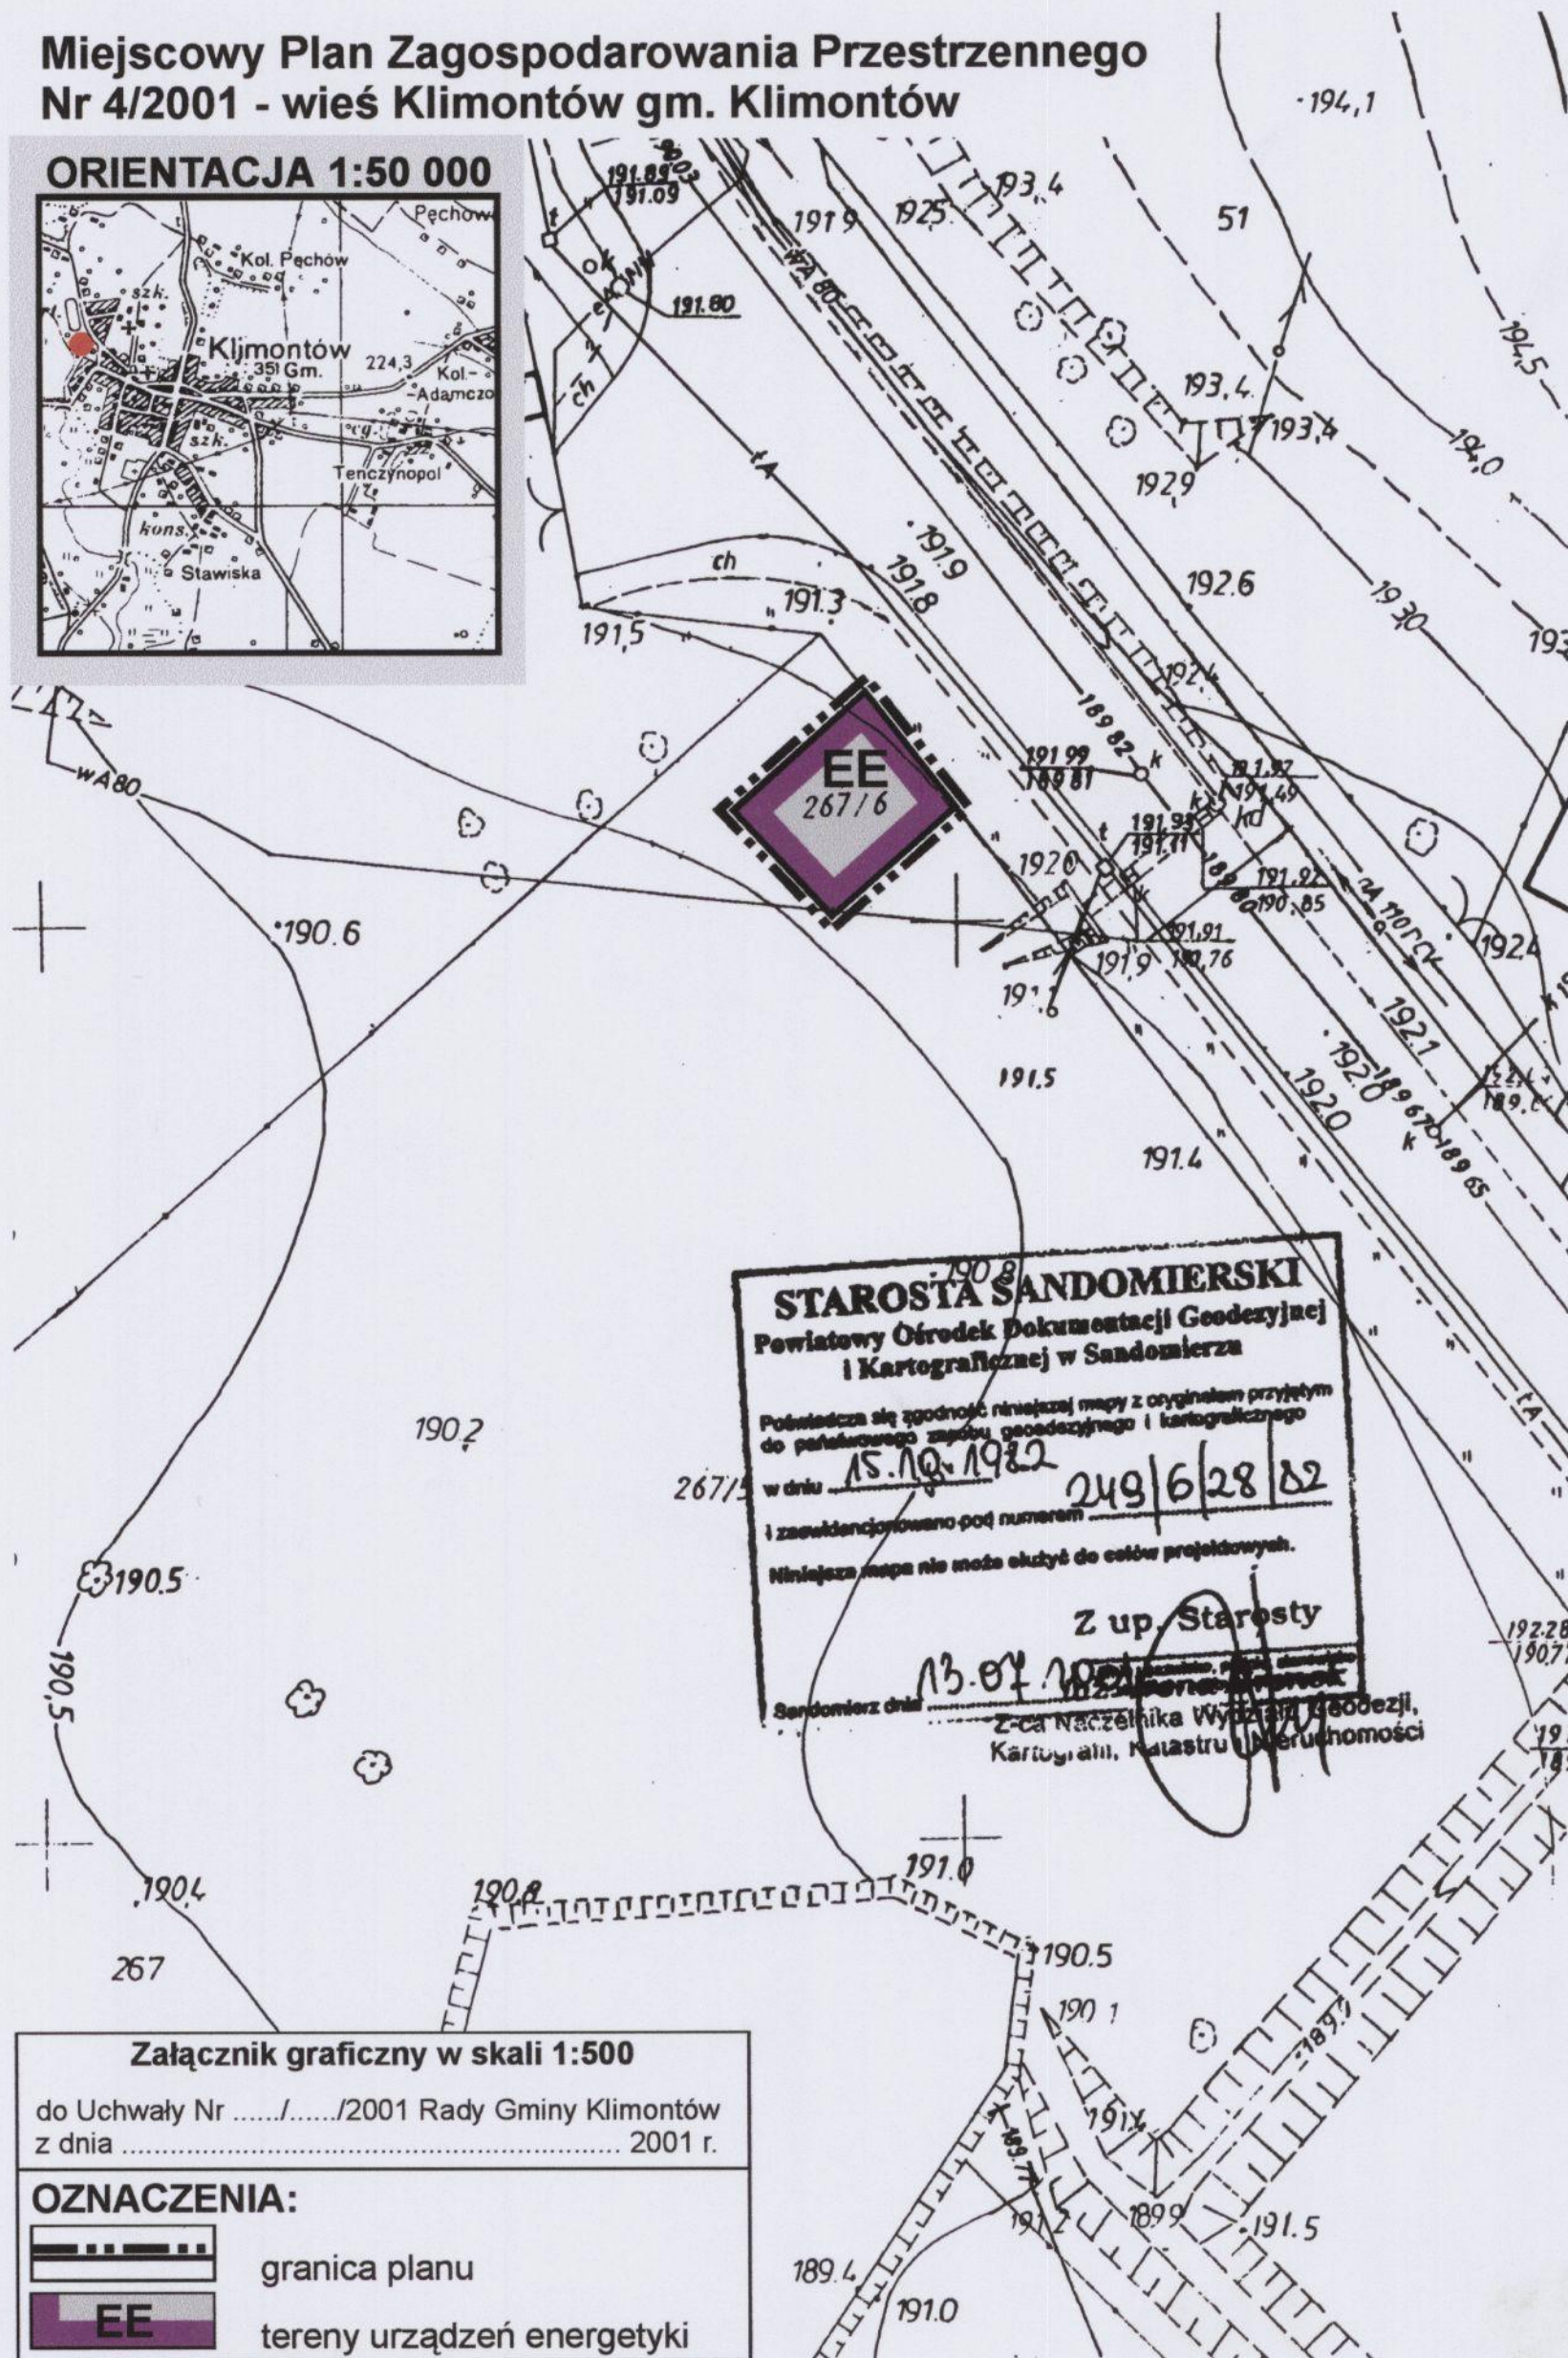

STAROSTA SANDOMIERSKI
Powiatowy Ośrodek Dokumentacji Geodezyjnej
i Kartograficznej w Sandomierzu

Poświadczam się zgodność niniejszej mapy z oryginałem przyjętym
do państwowego zasobu geodezyjnego i kartograficznego
w dniu 15.10.1982
i zarejestrowano pod numerem 249/6/28/82


Niniejsza mapa nie może służyć do celów projektowych.

Z up. Starosty
13.04.1982
Sandomierz dnia 13.04.1982
Z-ca Naczelnika Wydziału Geodezji,
Kartografii, Katastru i Mierzości

Załącznik graficzny w skali 1:500

do Uchwały Nr/...../2001 Rady Gminy Klimontów
z dnia 2001 r.

OZNACZENIA:

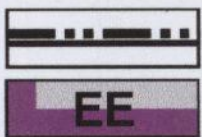

granica planu

tereny urządzeń energetyki

154, 224, 224, 224

STAROSTA SANDOMIERSKI
Powiatowy Ośrodek Dokumentacji Geodezyjnej
Kartograficznej w Sandomierzu

2288

Poświadcza się zgodność niniejszego dokumentu
z oryginałem przechowywanym w zasobie
geodezyjnego Ośrodka Dokumentacji Geodezyjnej
w Sandomierzu

17.11.1983
w dniu 2663-1183



01.06.2007


Sandomierz dnia

Załącznik graficzny w skali 1:1000

do Uchwały Nr/...../2001 Rady Gminy Klimontów
z dnia 2001 r.

OZNACZENIA:

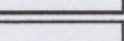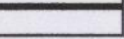	granica planu
	linie rozgraniczające tereny
	linia zabudowy
	tereny zabud. mieszkaniowej
	tereny komunikacji publicznej

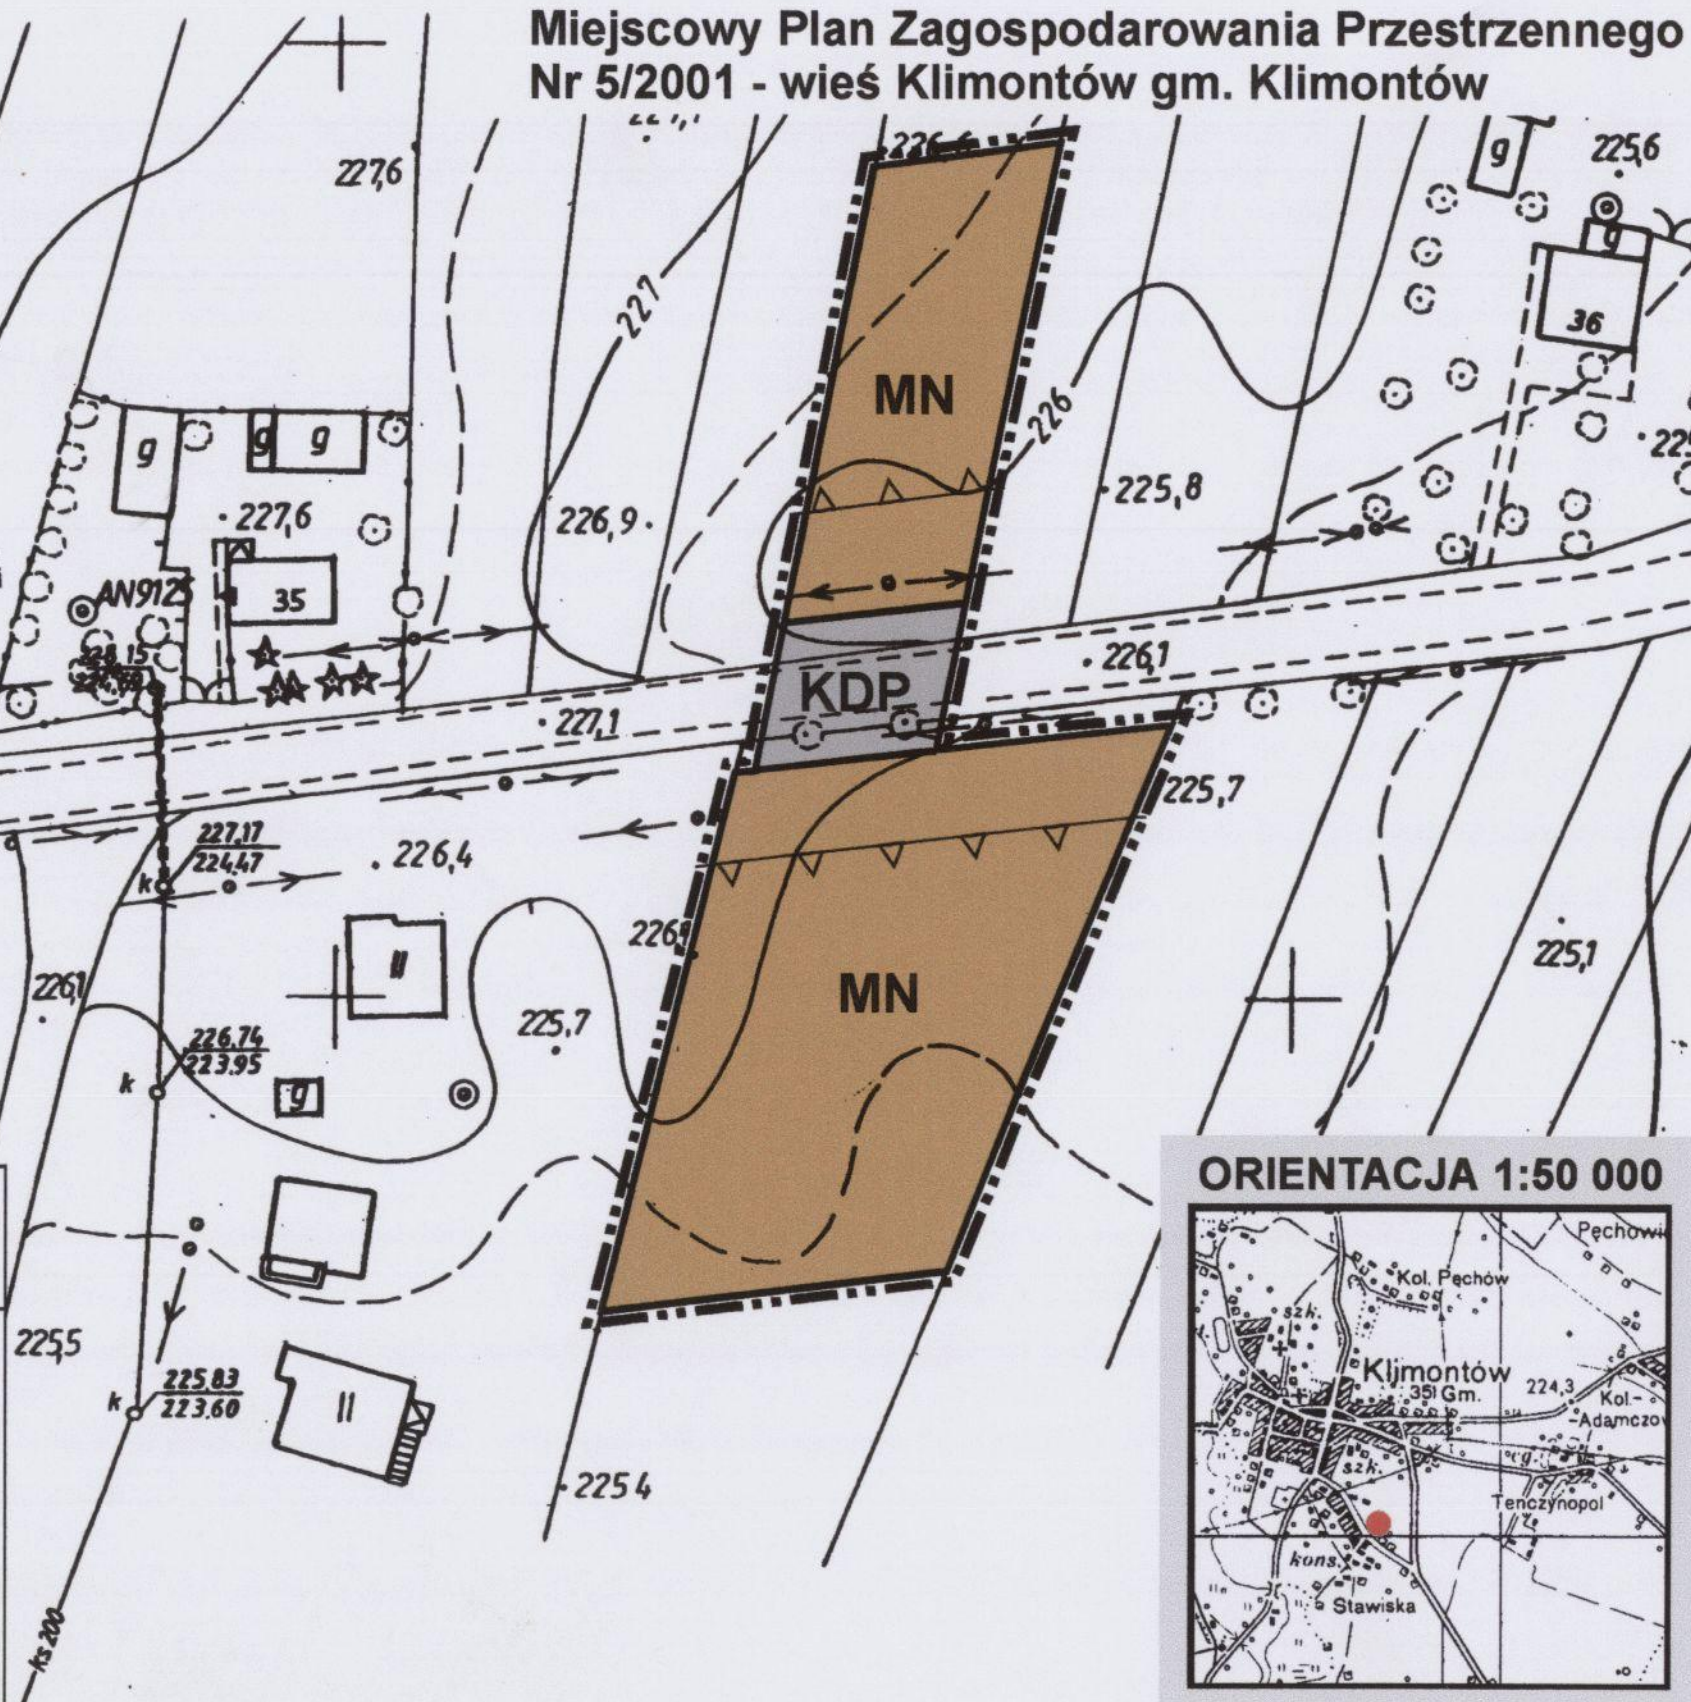


ORIENTACJA 1:50 000



Miejscowy Plan Zagospodarowania Przestrzennego Nr 6/2001 - wieś Klimontów gm. Klimontów


ORIENTACJA 1:50 000

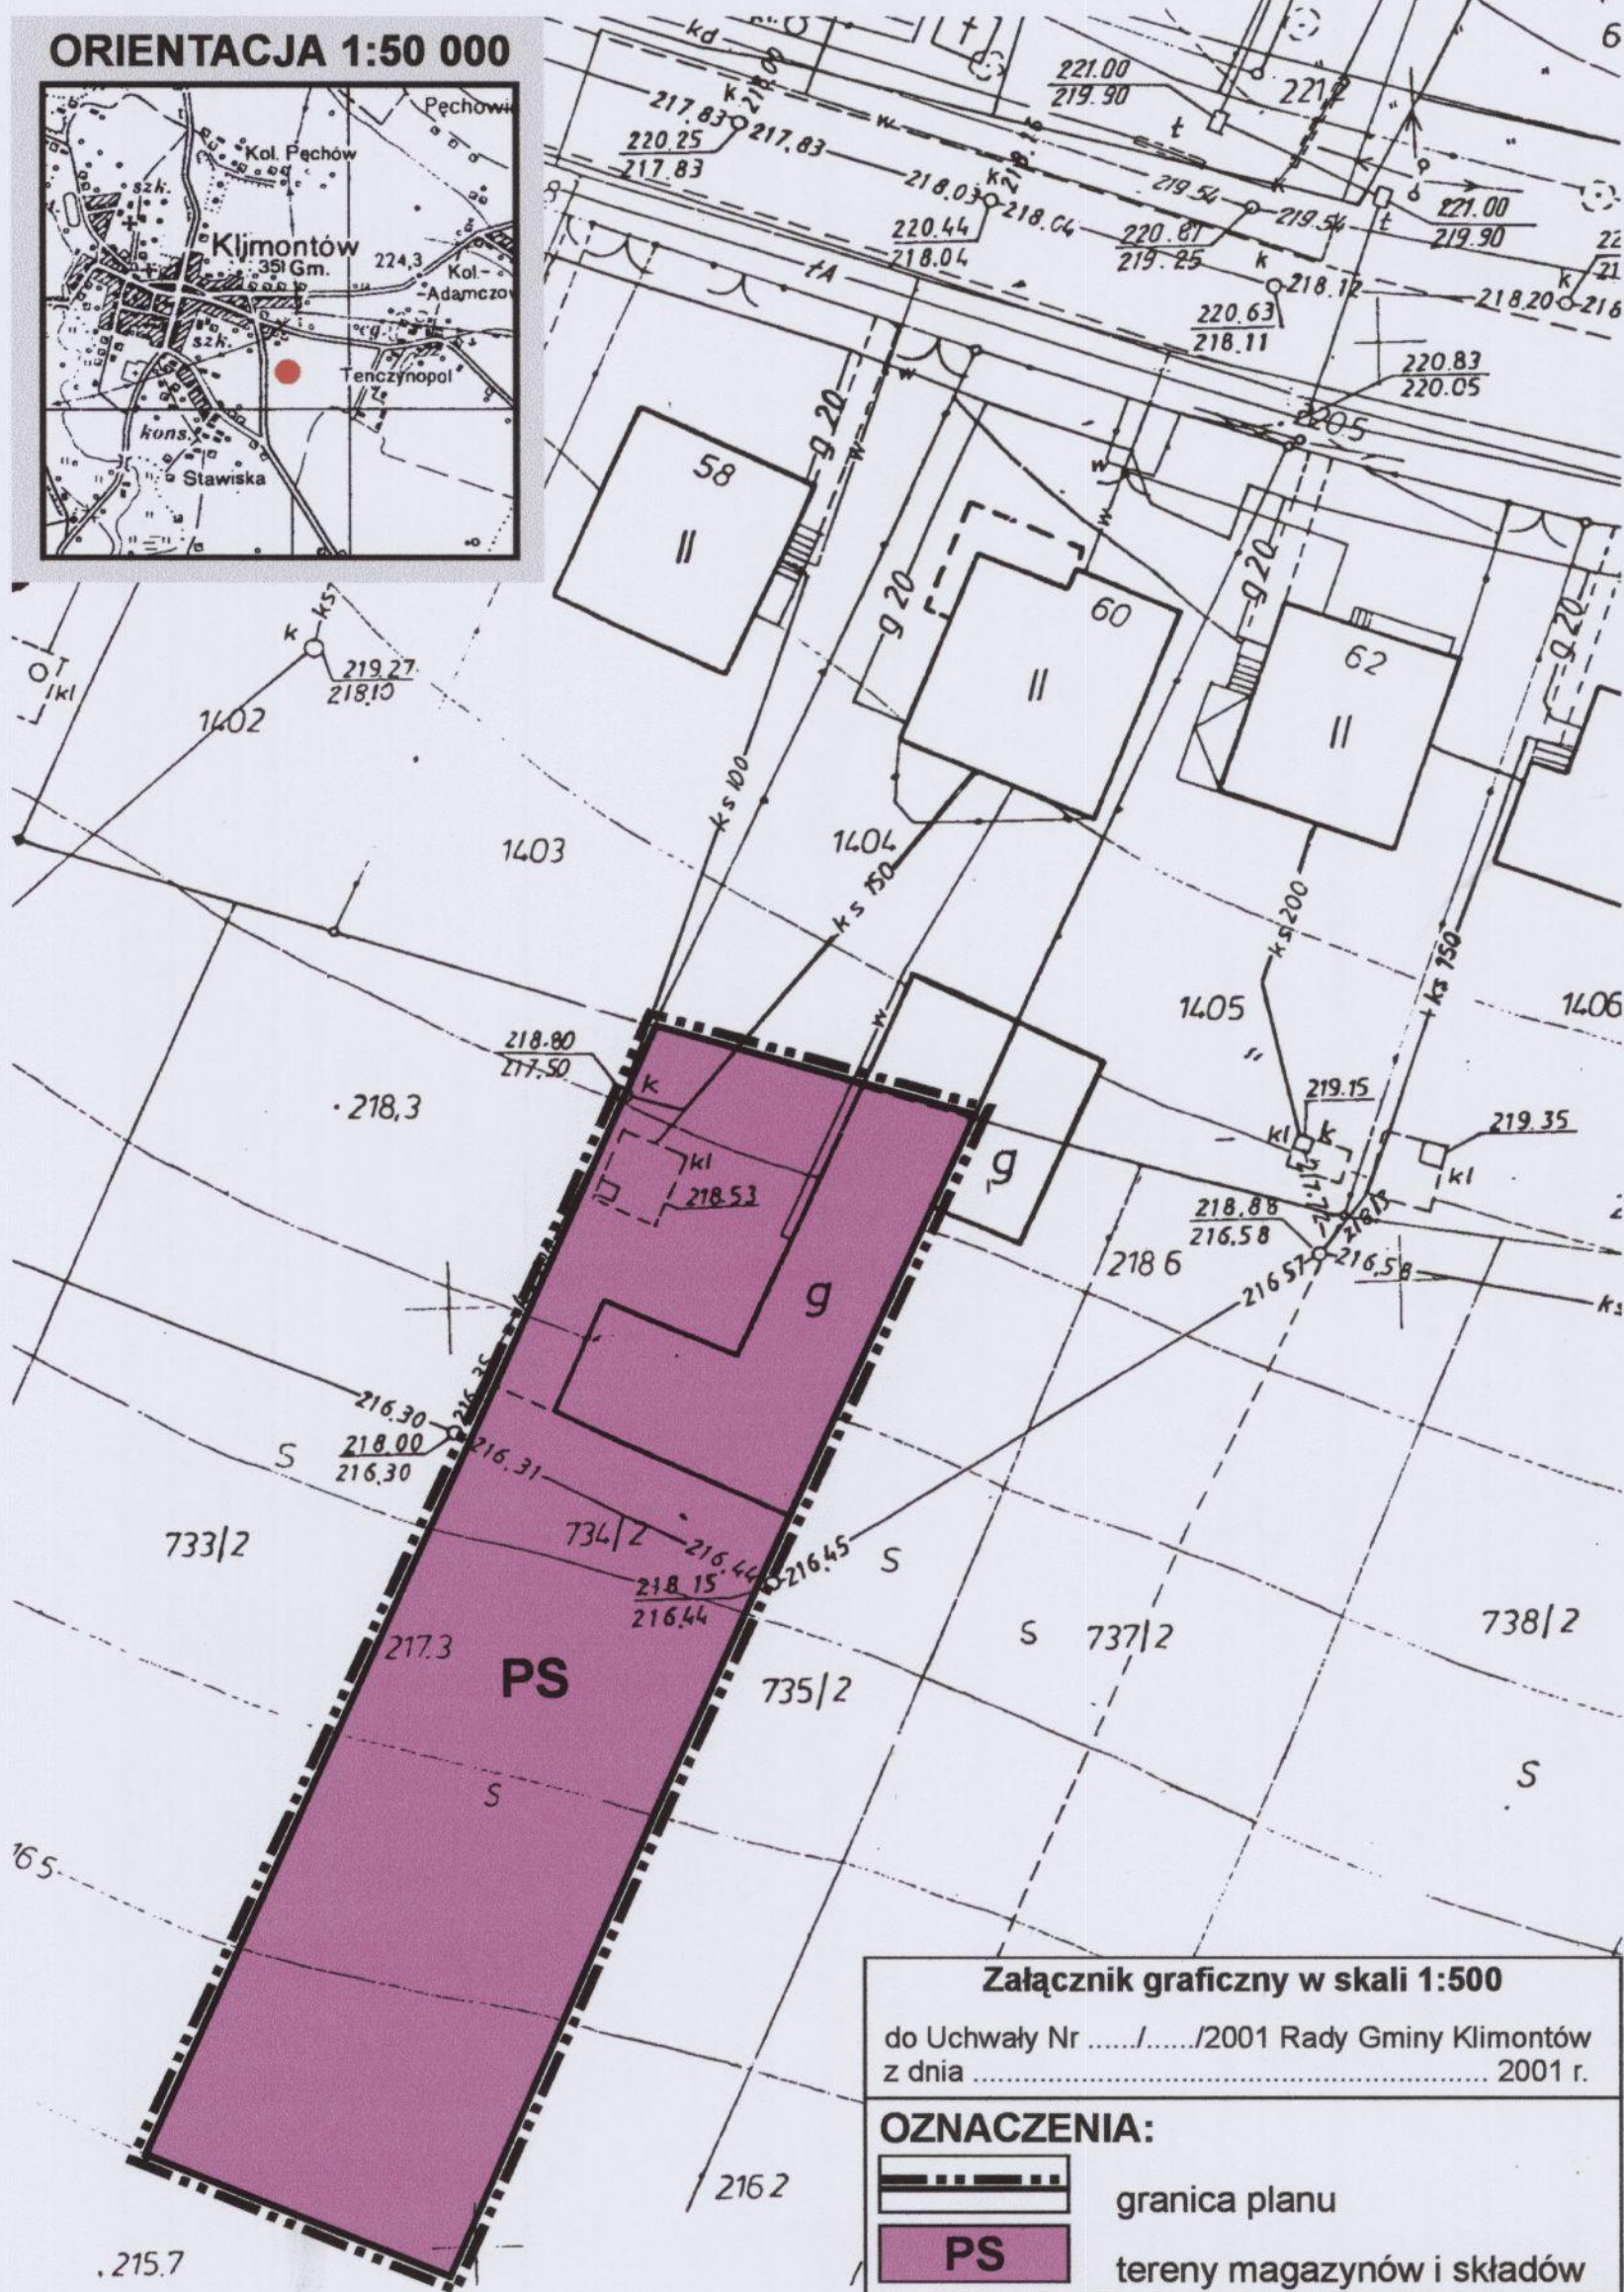

Załącznik graficzny w skali 1:500

do Uchwały Nr/...../2001 Rady Gminy Klimontów
z dnia 2001 r.

OZNACZENIA:

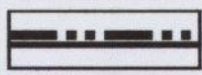



granica planu



PS tereny magazynów i składów

**Miejscowy Plan
Zagospodarowania
Przestrzennego
Nr 7/2001 - wieś Klimontów
gm. Klimontów**

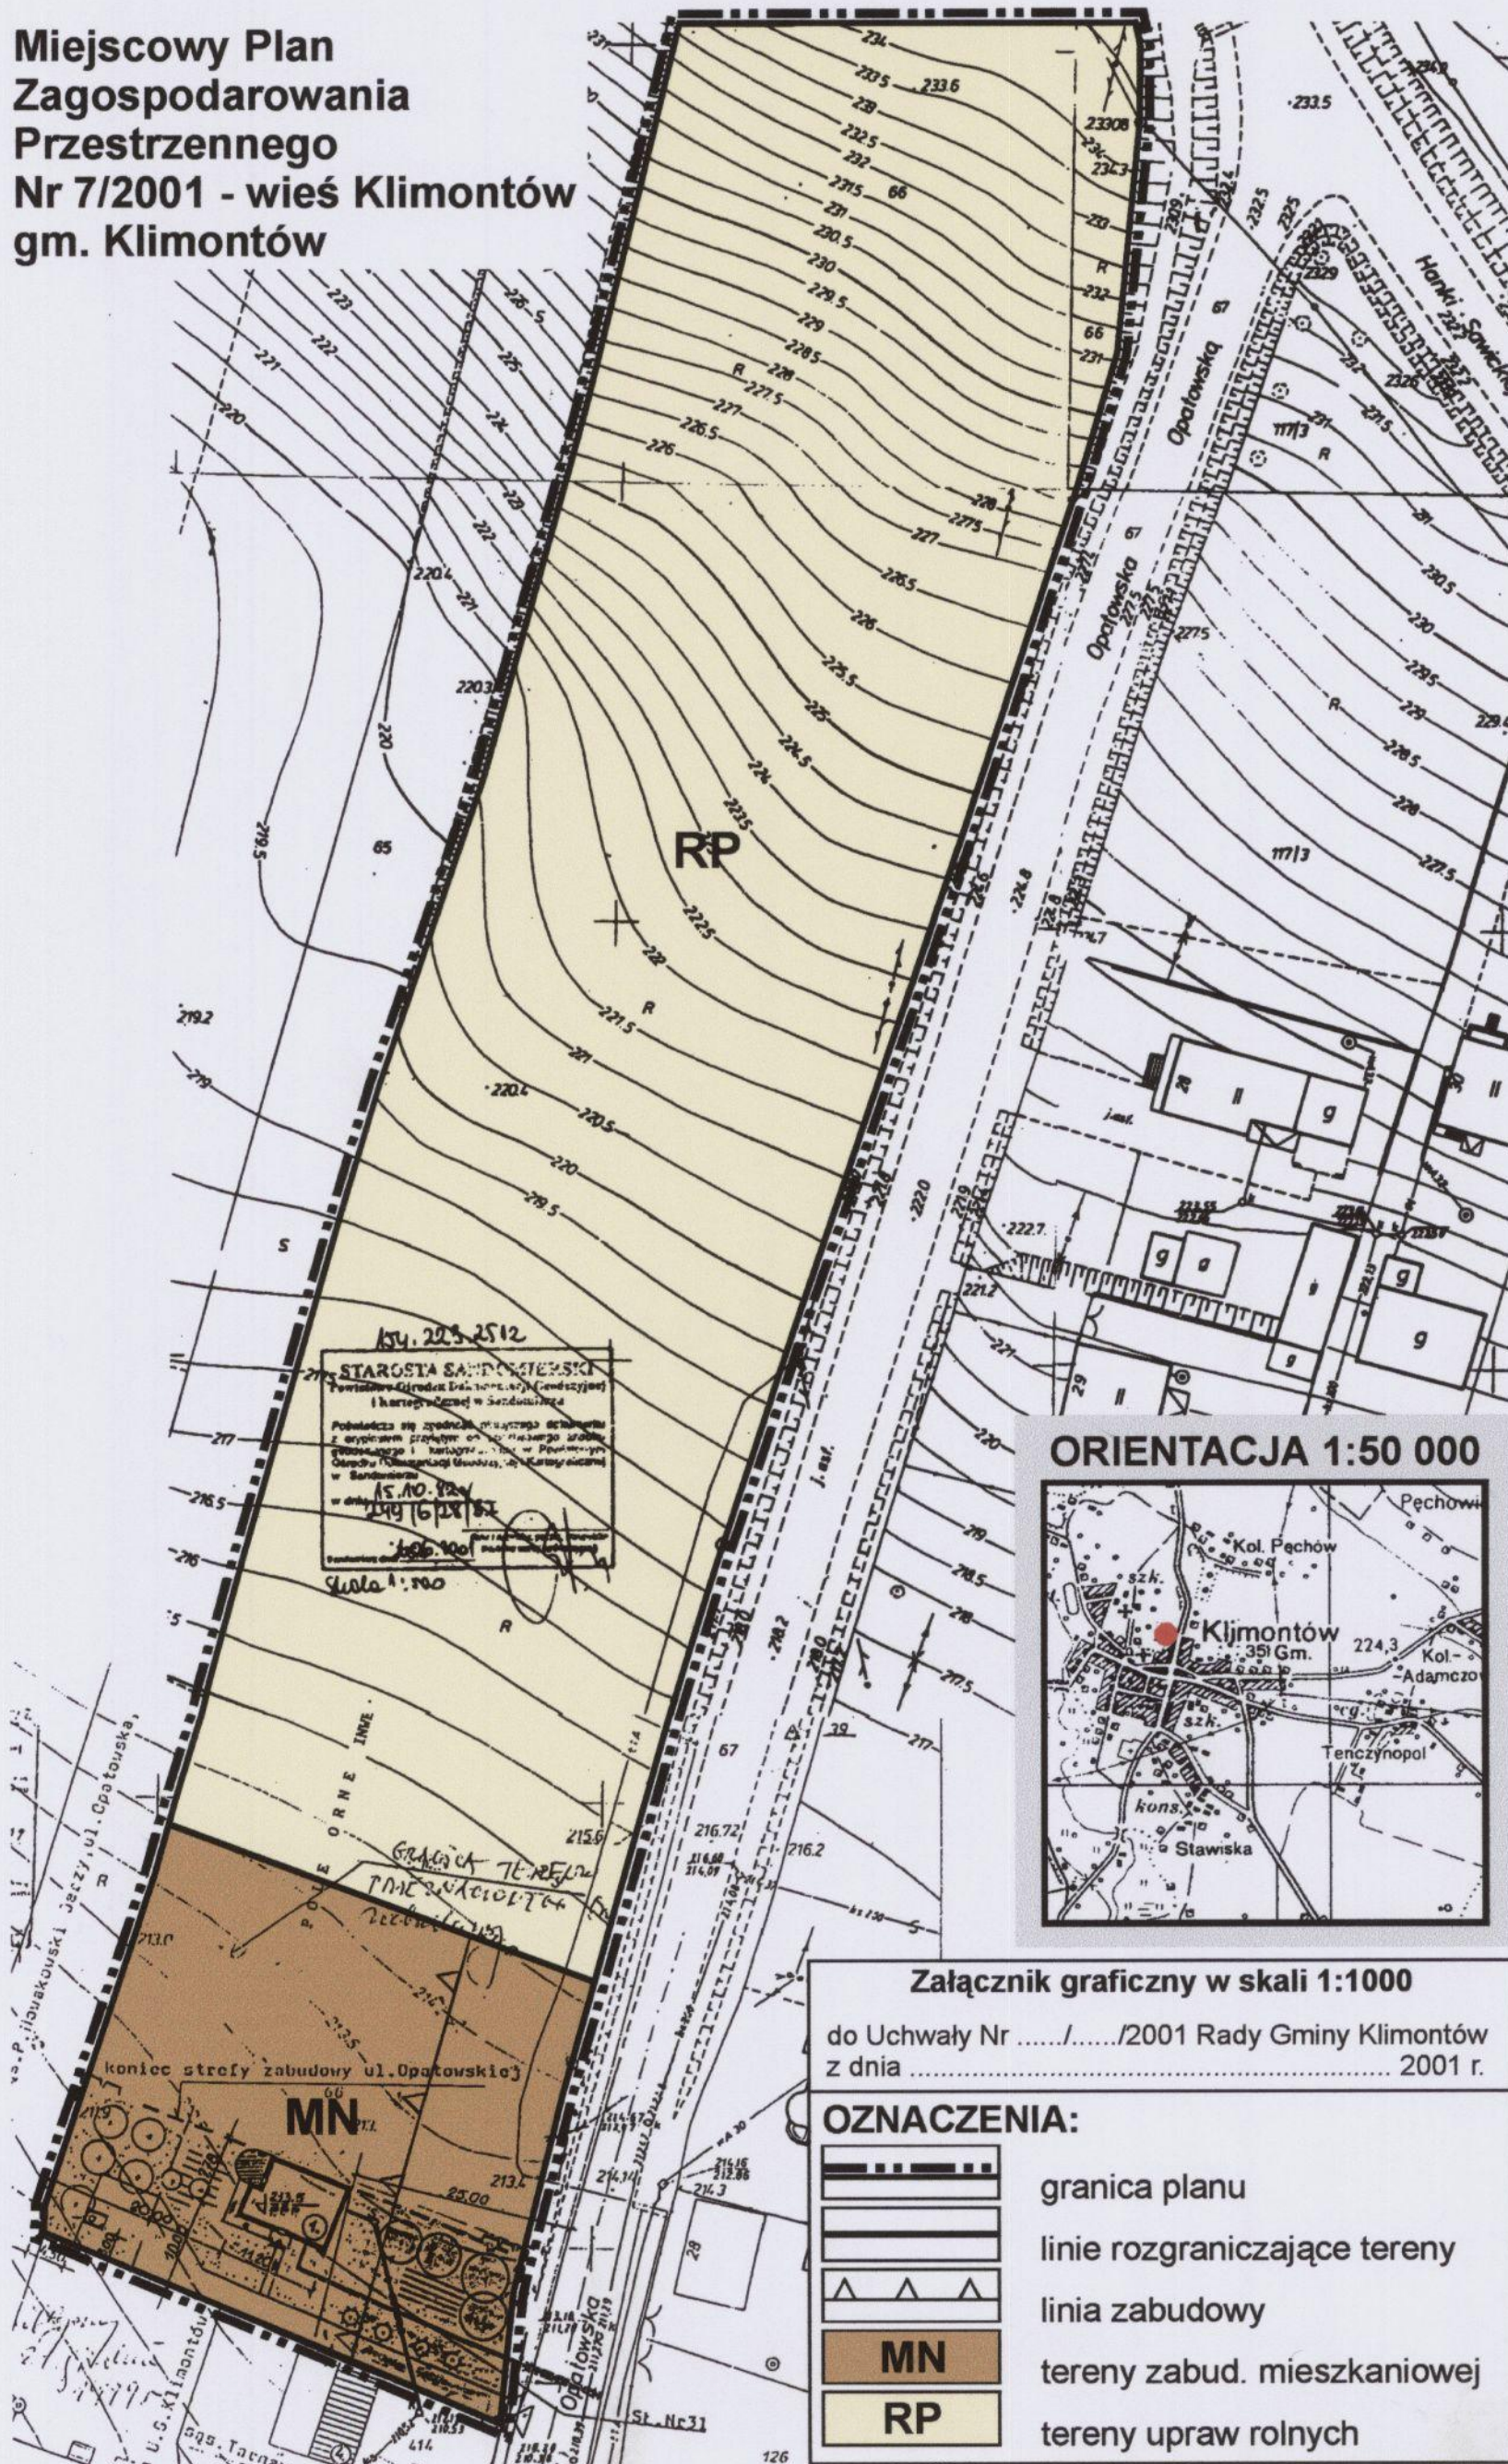


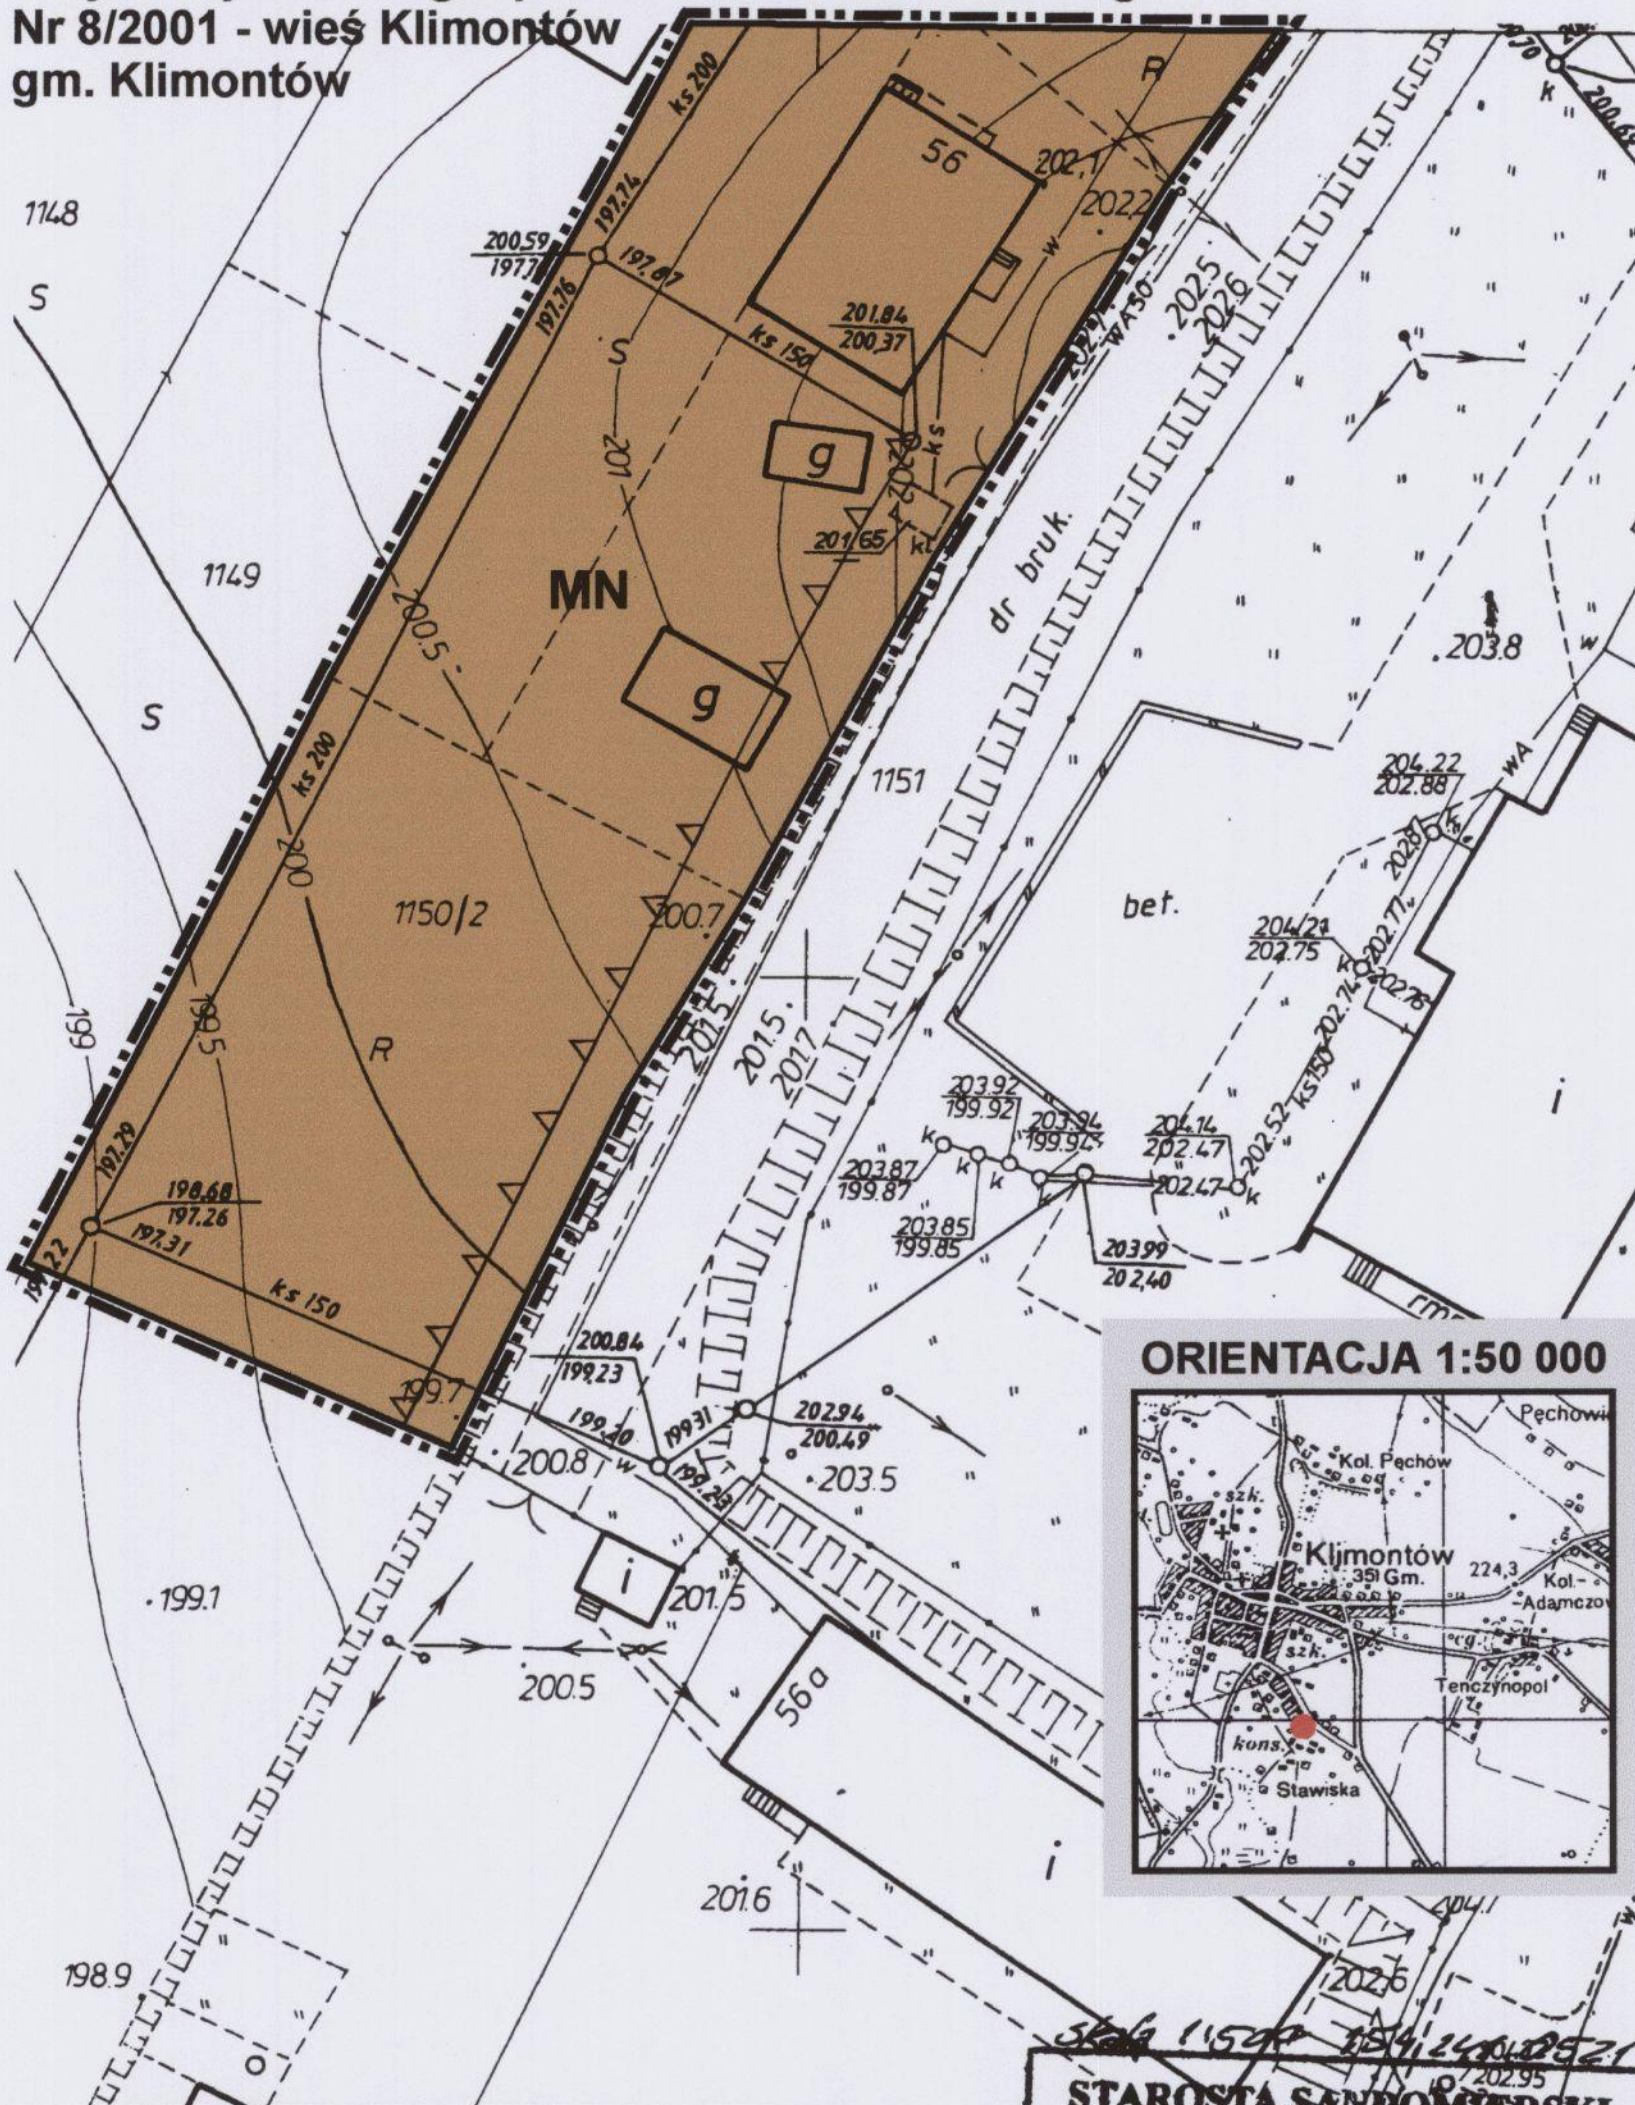

Załącznik graficzny w skali 1:500

do Uchwały Nr/...../2001 Rady Gminy Klimontów
z dnia 2001 r.

OZNACZENIA:

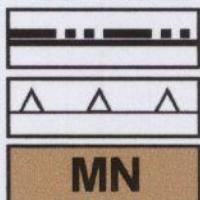

granica planu

linia zabudowy

tereny zabud. mieszkaniowej

ORIENTACJA 1:50 000



STAROSTA SANDOMIERSKI

Powiatowy Ośrodek Dokumentacji Geodzyjnej i Kartograficznej w Sandzku

Poświadczam zgodność niniejszego dokumentu z oryginałem przesyłanym do państwowego zasobu geodezyjnego i kartograficznego w Państwowym Ośrodku Dokumentacji Geodezyjnej i Kartograficznej w Sandomierzu.

204.28
202.38
W 204.28 19.08.1985


2603 + 3/85 Stros

(Miejsce i nazwisko, podpis, stanowisko)

San Antonio, Texas 78204

Miejscowy Plan Zagospodarowania Przestrzennego Nr 9/2001 - wieś Klimontów gm. Klimontów

ORIENTACJA 1:50 000

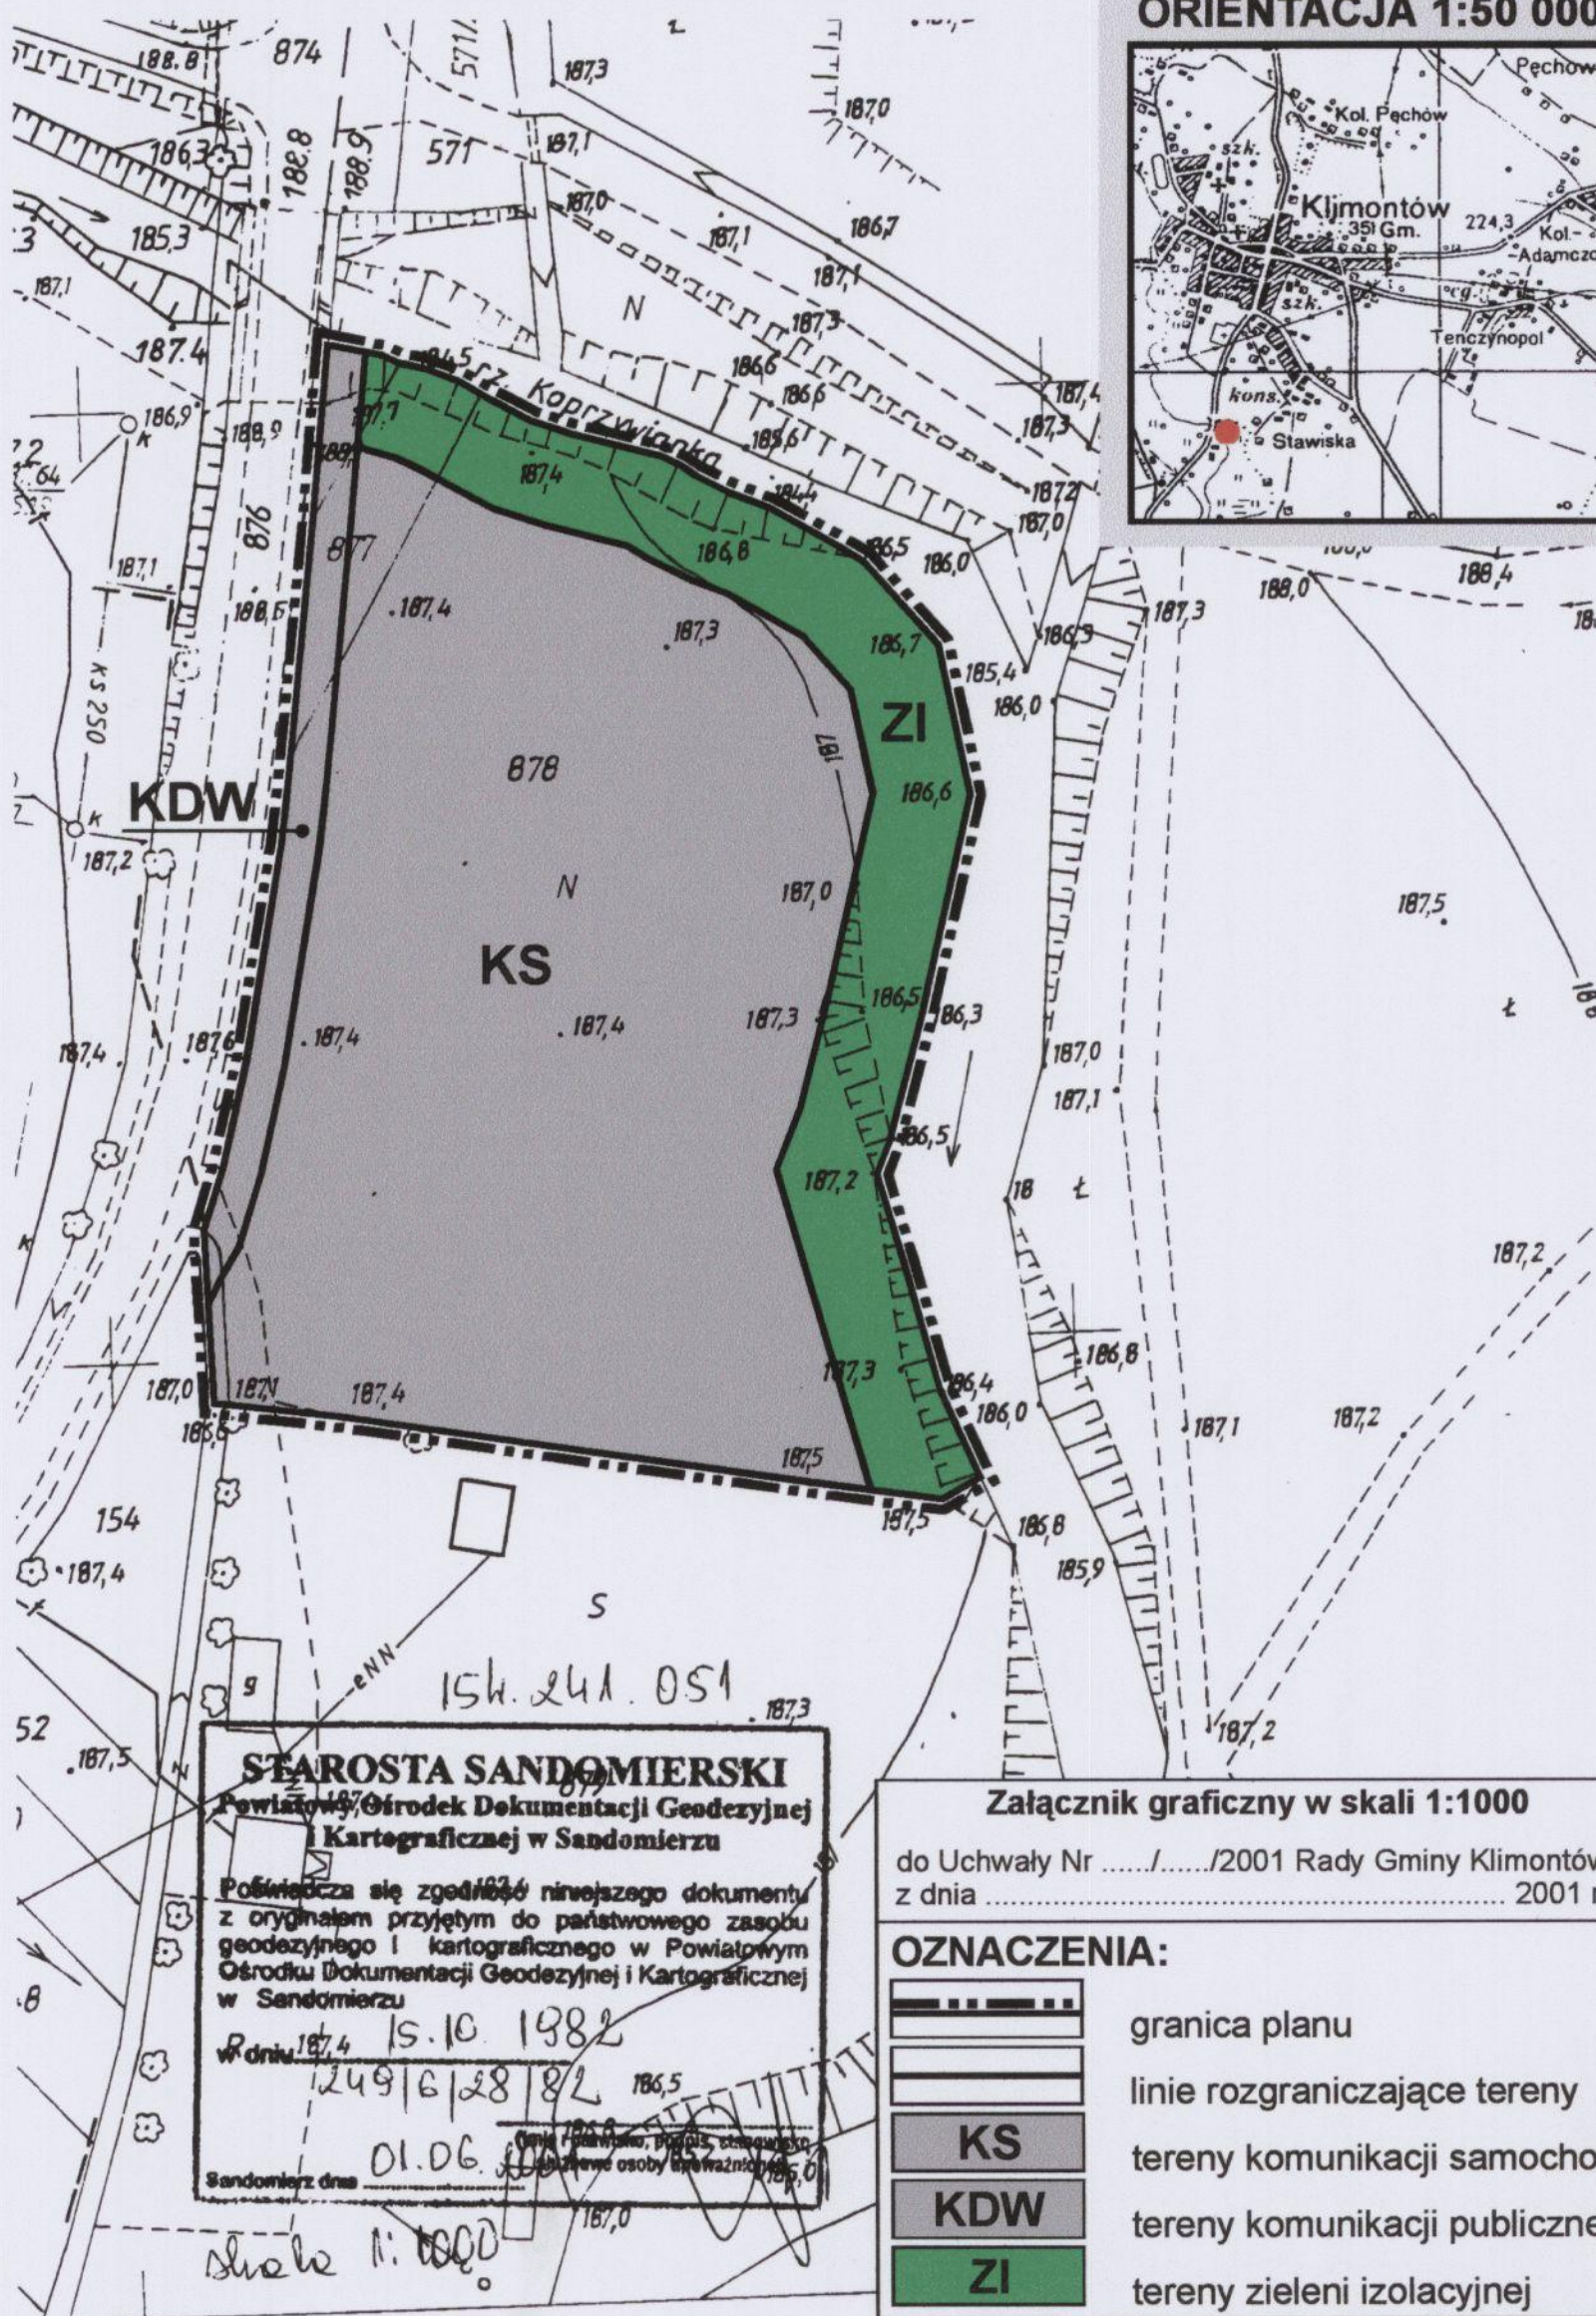

**Miejscowy Plan Zagospodarowania Przestrzennego
Nr 10/2001 - wieś Klimontów gm. Klimontów**

1 Kartograficznej w Sandomierzu

Poświadczam się zgodność niniejszego dokumentu z oryginałem przyjętym do powiatowego zasobu geodezyjnego i znajdującym się w Powiatowym Ośrodku Dokumentacji Geodezyjnej i Kartograficznej w Sanidomierzu

w dniu 19.06.1985
26.63-73/85


01.06.2001

shole 1:500

7-cu Nordaldring (yozilgan) (qardor)

-203.1

ORIENTACJA 1:50 000

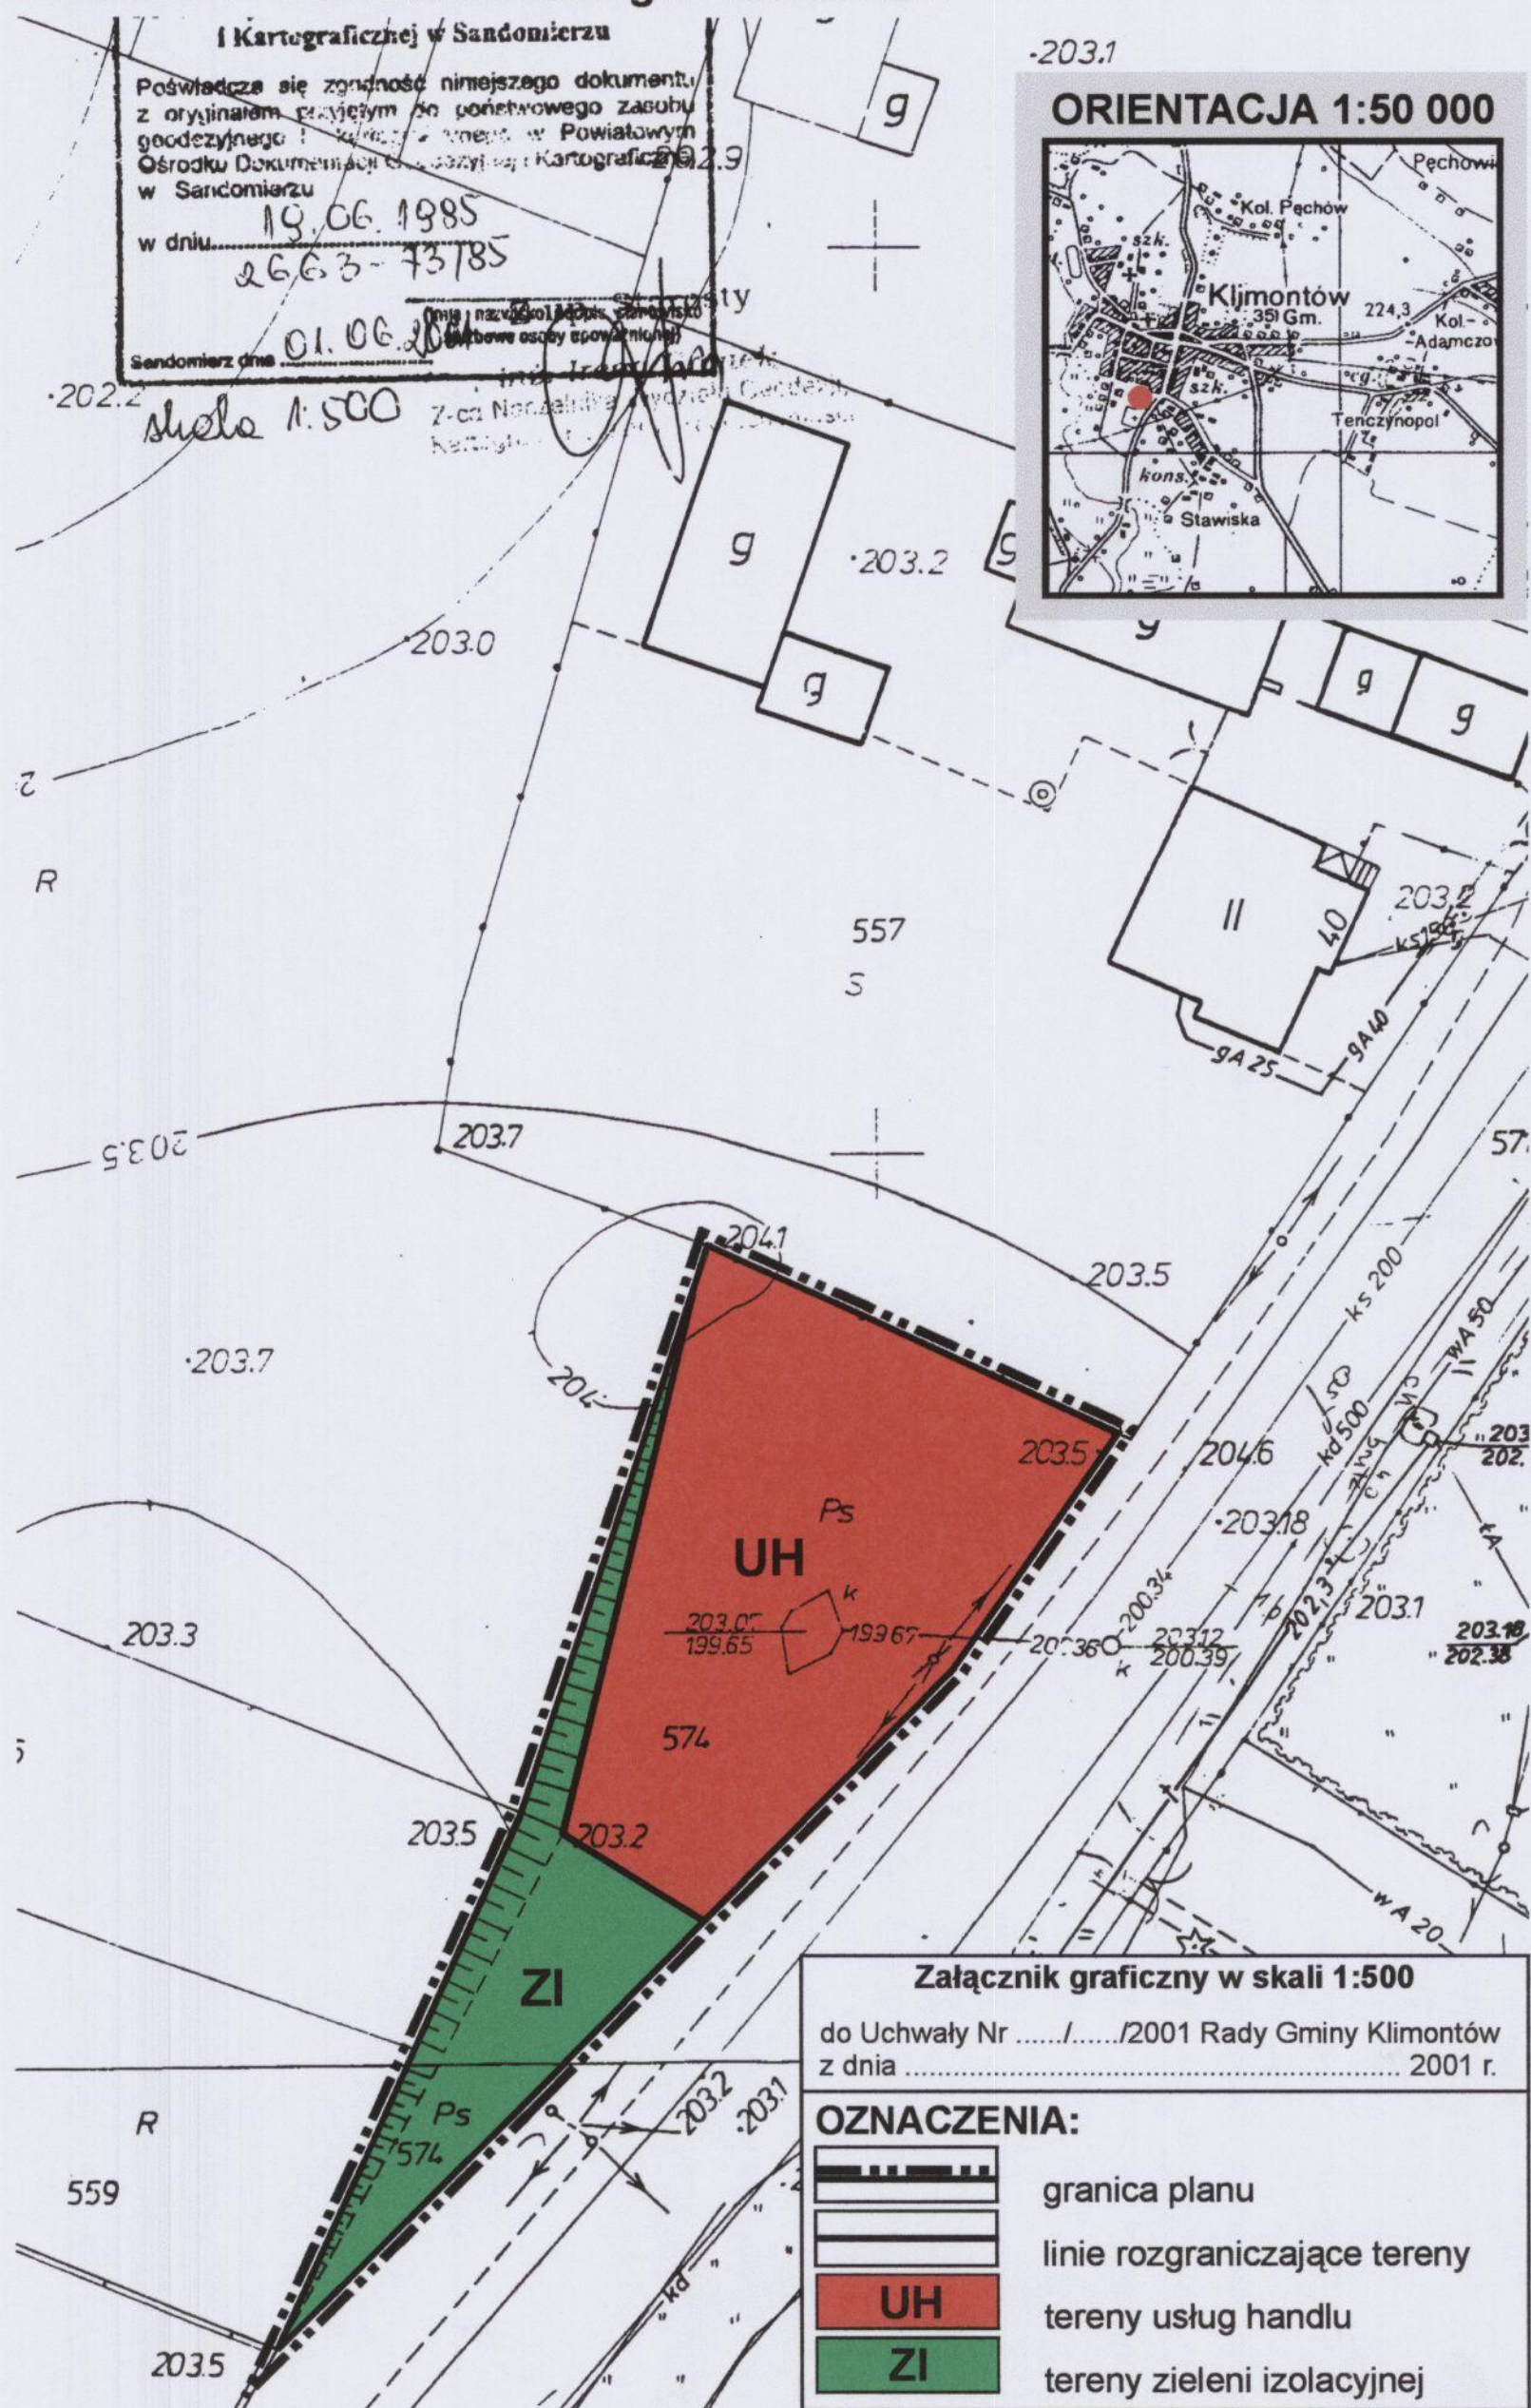

Załącznik graficzny w skali 1:500

do Uchwały Nr/...../2001 Rady Gminy Klimontów
z dnia 2001 r.

OZNACZENIA:

	granica planu
	linie rozgraniczające tereny
	tereny usług handlu
	tereny zieleni izolacyjnej

**Miejscowy Plan Zagospodarowania Przestrzennego
Nr 11/2001 - wieś Klimontów gm. Klimontów**

ORIENTACJA 1:50 000




STAROSTA SANDOMIERSKI
Powiatowy Ośrodek Dokumentacji Geodezyjnej
i Kartograficznej w Sandomierzu

Potwierdza się zgodność niniejszego dokumentu z oryginałem przyjętym do państwowego zasobu geodezyjnego i kartograficznego w Powiatowym Ośrodku Dokumentacji Geodezyjnej i Kartograficznej w Sandomierzu

w dniu 17.11.1993
2063-4/93




7 up Starosty
(Imię i nazwisko, data urodzenia, numer dowodu)
2252
Zdzisław Gronek
ul. Nałęczowska 14, 40-001 Katowice
Kod pocztowy 40-001, woj. śląskie

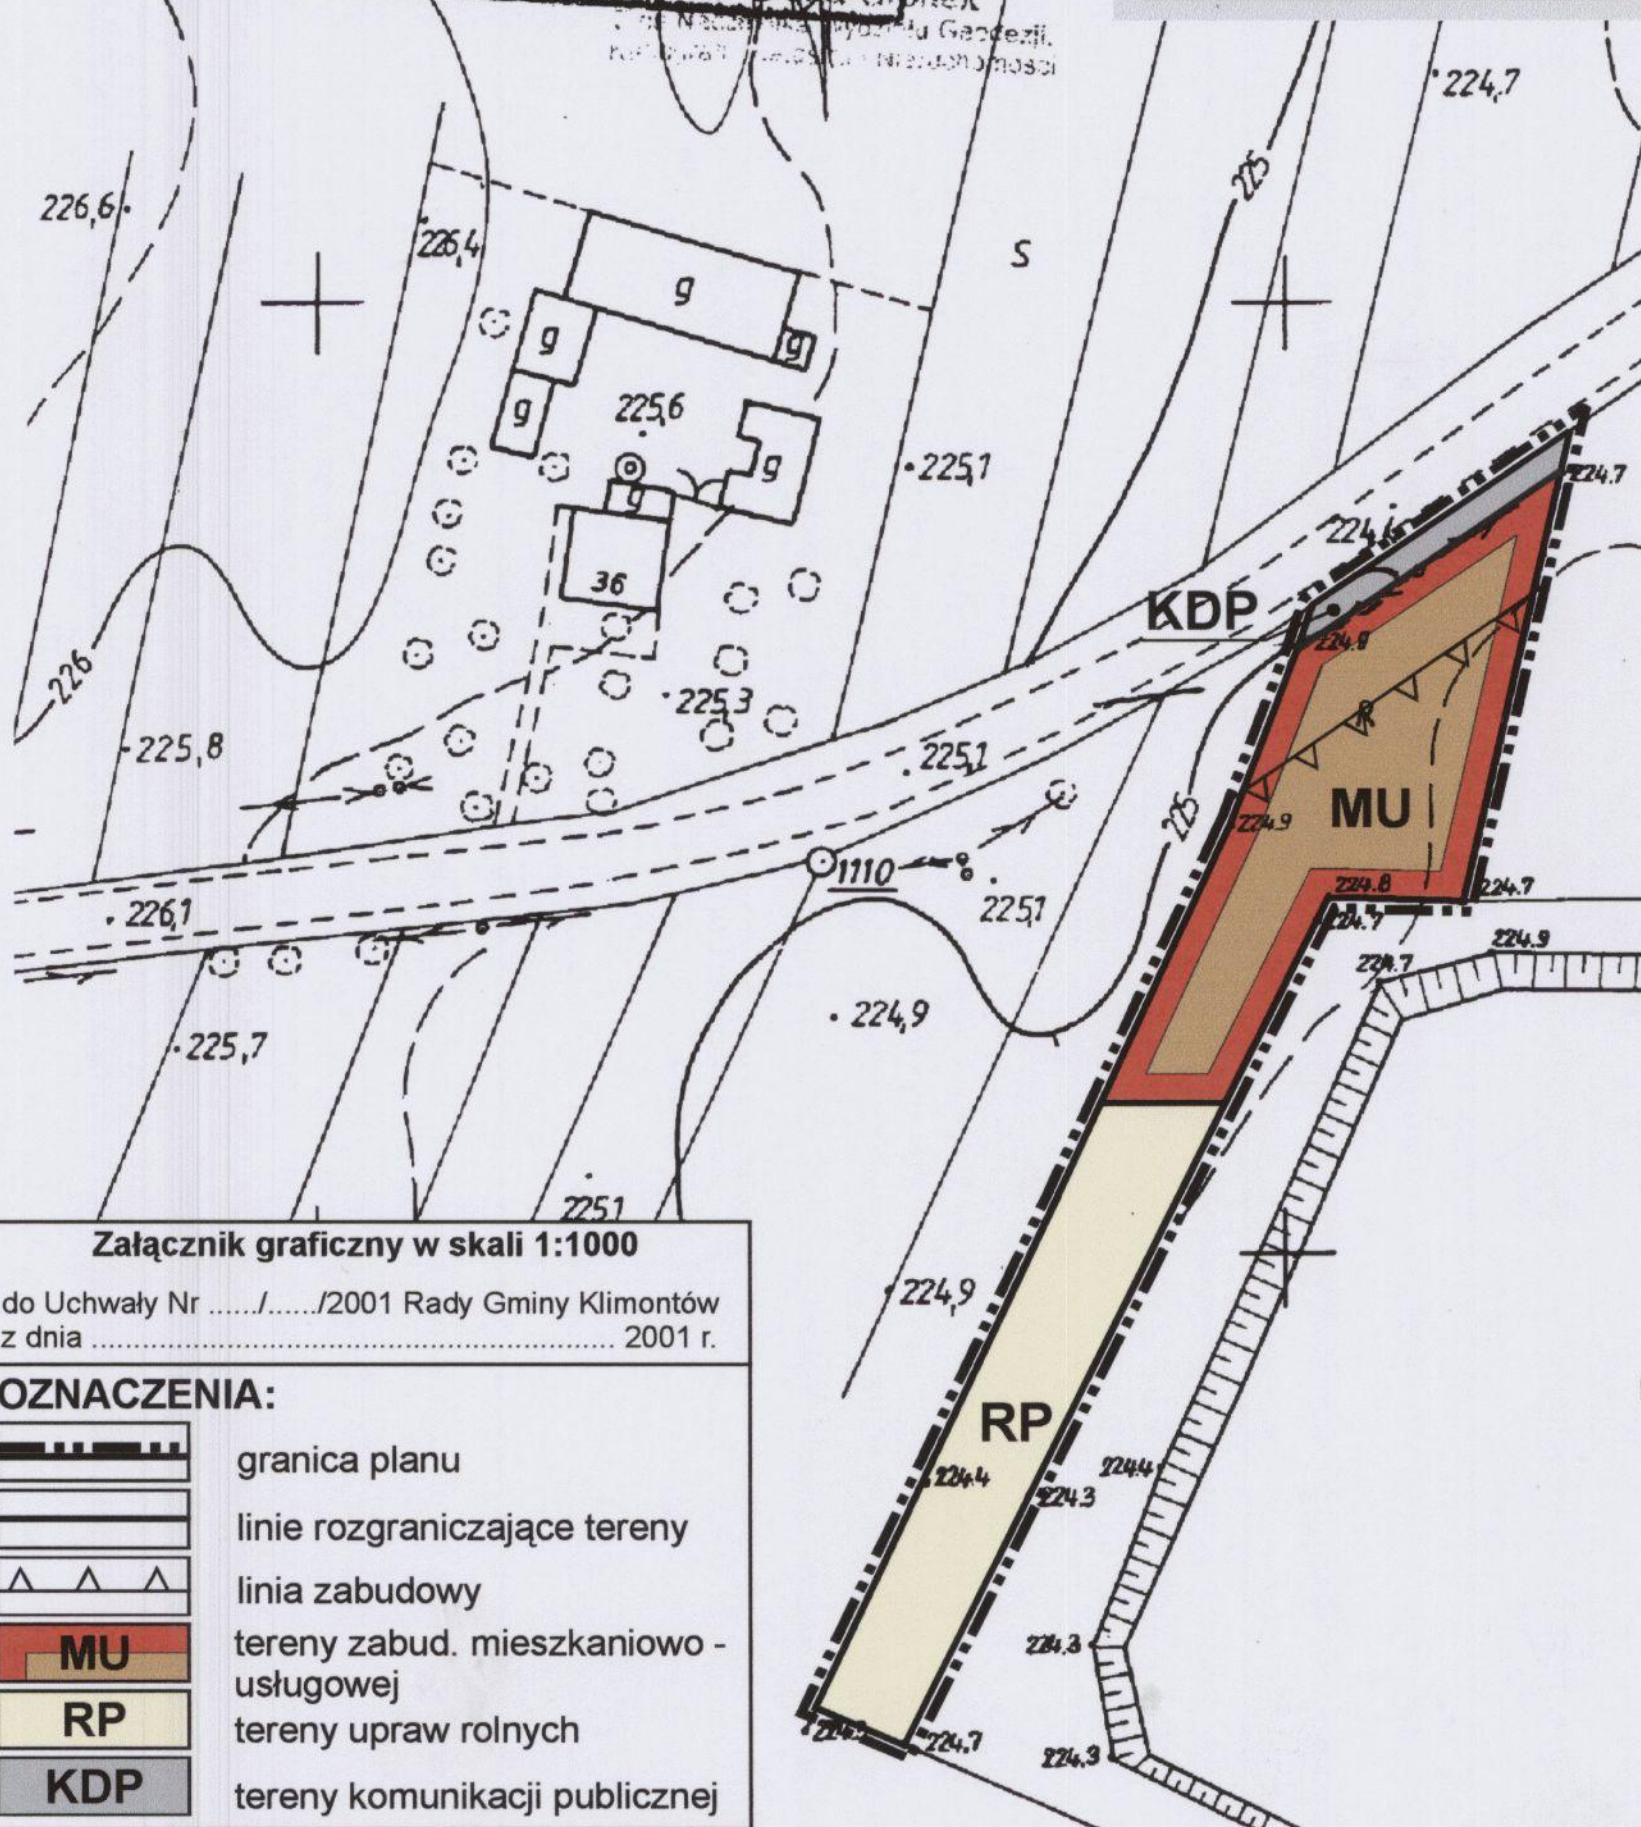

Załącznik graficzny w skali 1:1000


do Uchwały Nr/...../2001 Rady Gminy Klimontów
z dnia 2001 r.

OZNACZENIA:

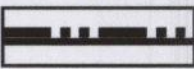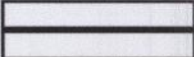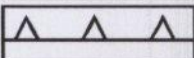	granica planu
	linie rozgraniczające tereny
	linia zabudowy
	tereny zabud. mieszkaniowo - usługowej
	tereny upraw rolnych
	tereny komunikacji publicznej

Miejscowy Plan Zagospodarowania Przestrzennego Nr 12/2001 - wieś Klimontów gm. Klimontów

ORIENTACJA 1:50 000

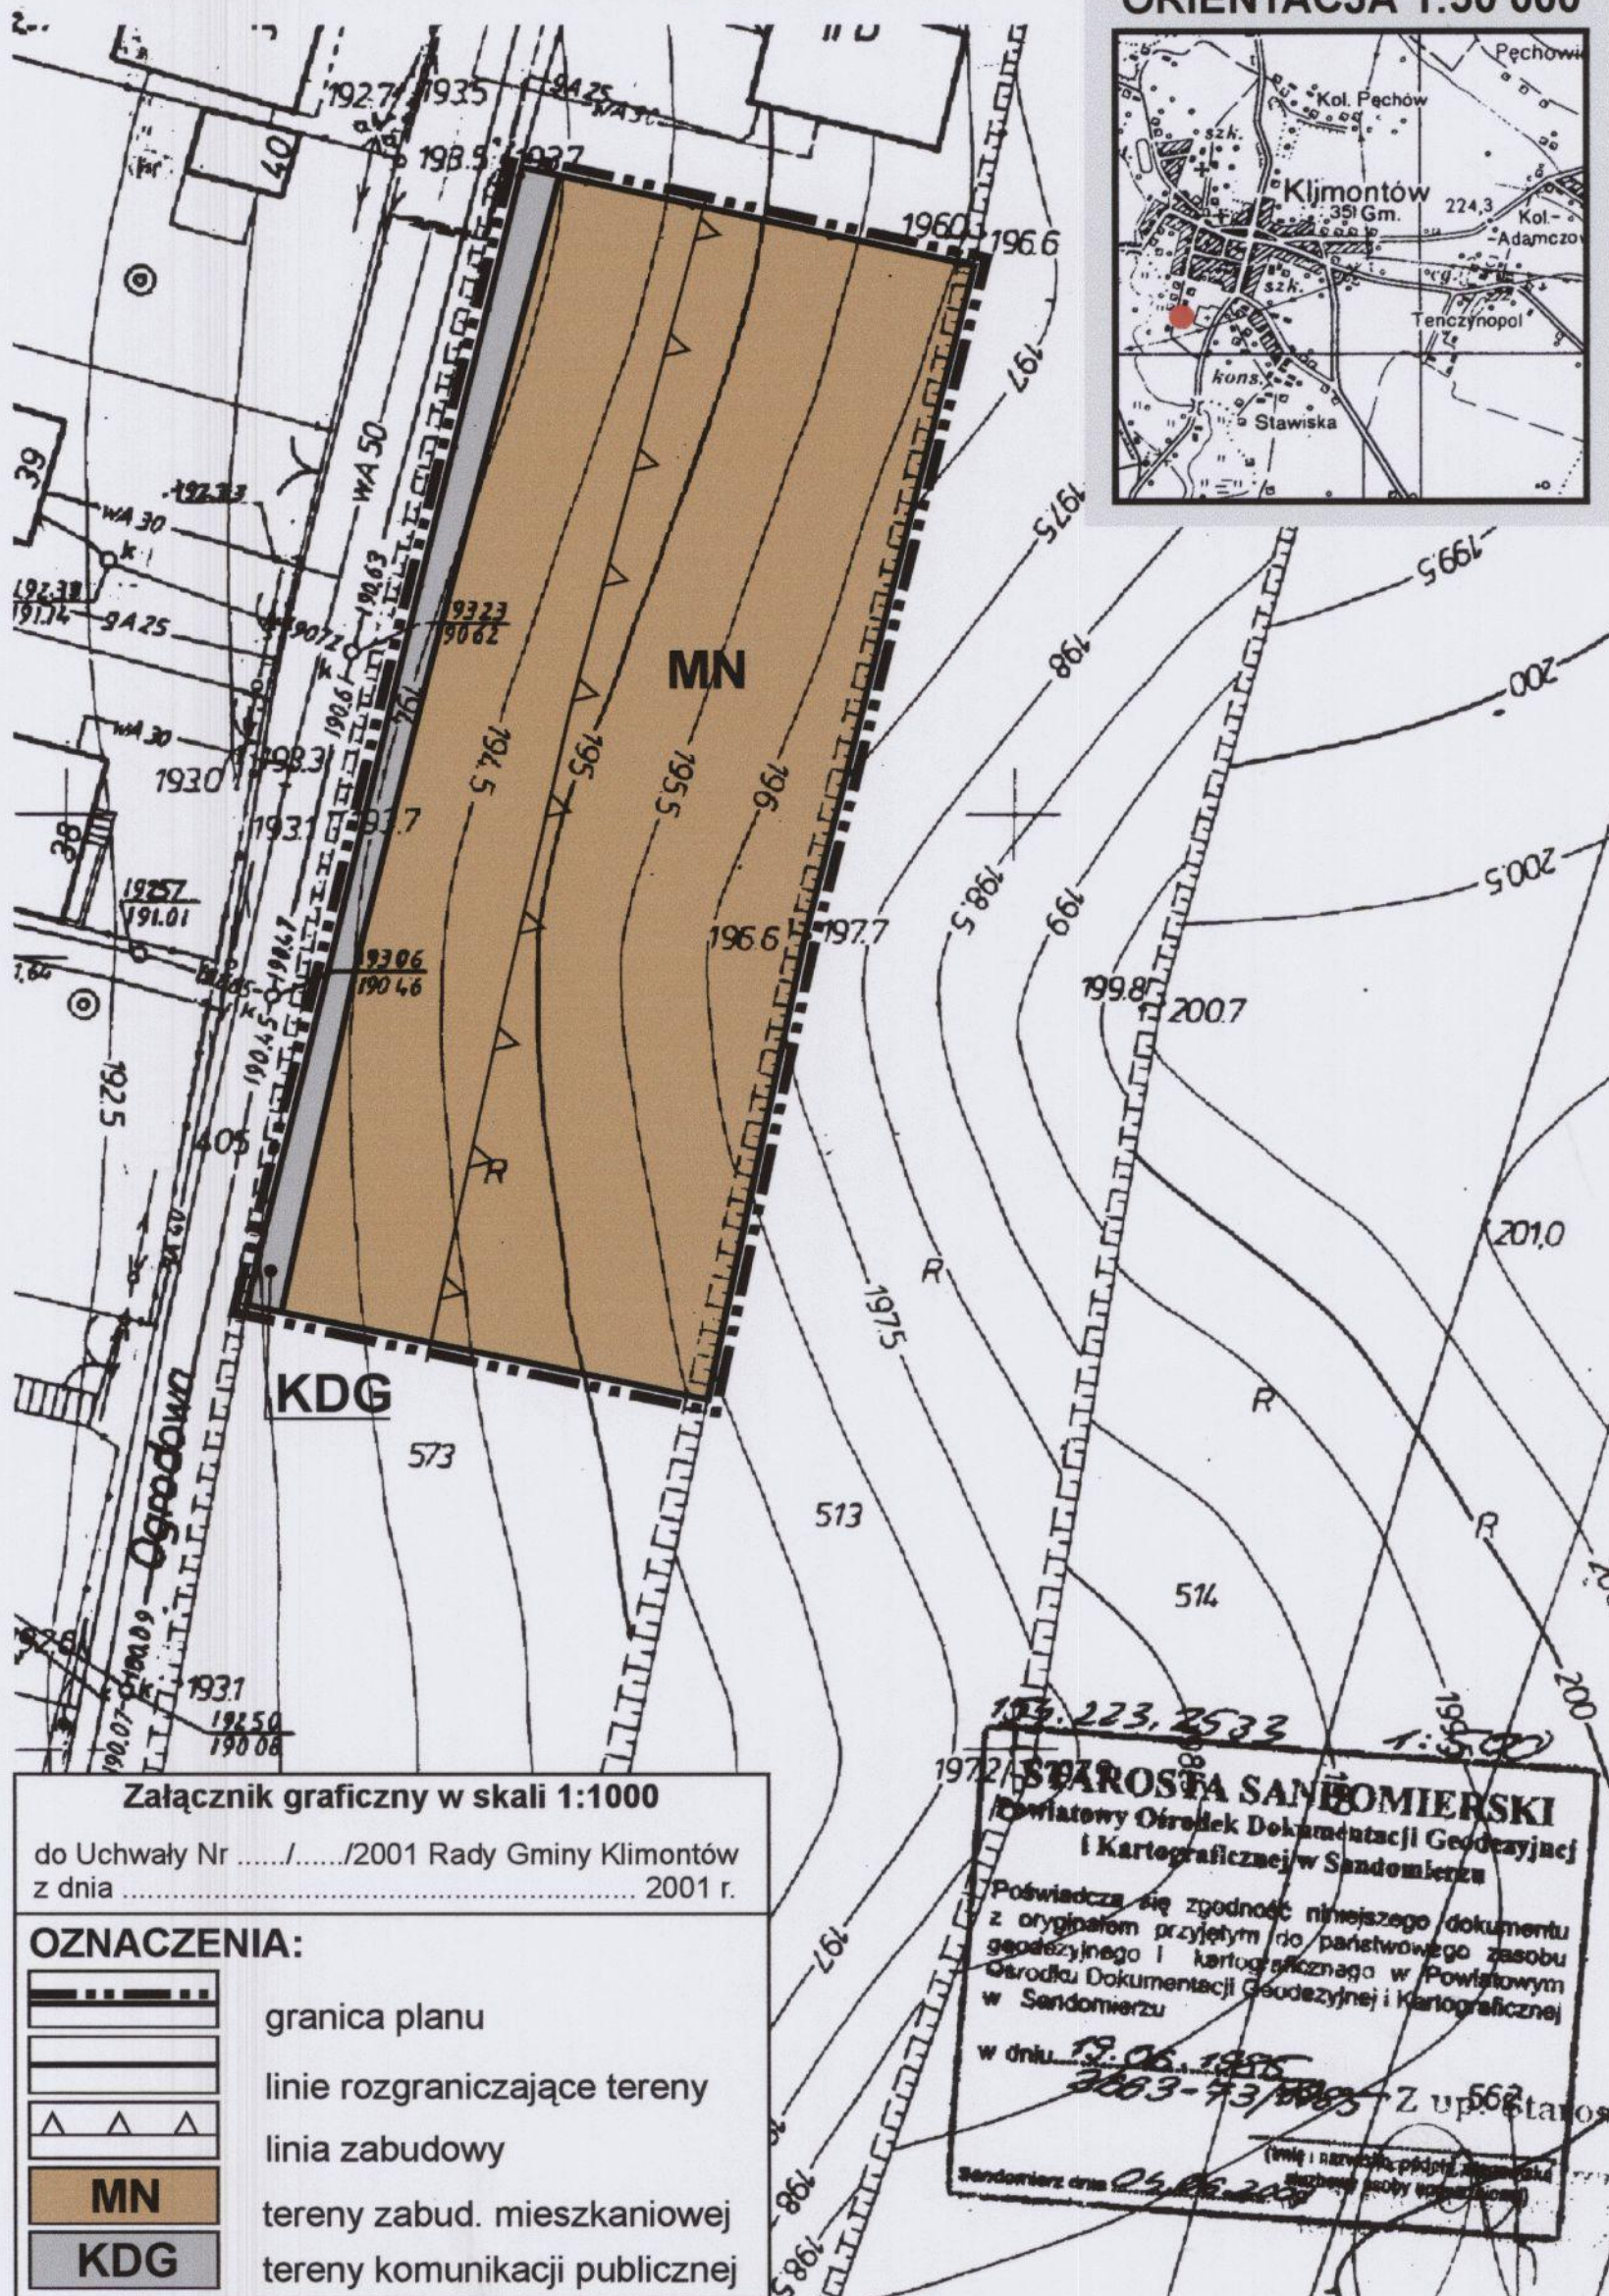

1972/1973. 223. 2533 1:5000

STAROSTA SANDOMIERSKI
Powiatowy Ośrodek Dokumentacji Geodezyjnej i Kartograficznej w Sandomierzu

Poświadczam się zgodność niniejszego dokumentu z oryginałem przyjętym do państwowego zasobu geodezyjnego i kartograficznego w Powiatowym Ośrodku Dokumentacji Geodezyjnej i Kartograficznej w Sandomierzu

w dniu 19.06.1995
2063-43/1995 Z up. starosty

(wzrost i nazwisko, podpis, data, miejsce i sposób wyrażenia)

Sandomierz dnia 25.06.1995

Miejscowy Plan Zagospodarowania Przestrzennego Nr 13/2001 - wieś Górkі Klimontwskie gm. Klimontów

154. 223. 194

STAROSTA SANDOMIERSKI
Powiatowy Ośrodek Dokumentacji Geodezyjnej
i Kartograficznej w Sandomierzu

Poświadczam się zgodność niniejszego dokumentu
z oryginałem przyjętym do państwowego zasobu
geodezyjnego i kartograficznego w Powiatowym
Ośrodku Dokumentacji Geodezyjnej i Kartograficznej
w Sandomierzu


w dniu 14.04.1994
2663-1/93

01.06.1994


inż. Irena Dąbek
Z-ca Naczelnika Wydziału Geodezji,
Kartografii i Miarochomości

Skala 1:1000


ORIENTACJA 1:50 000

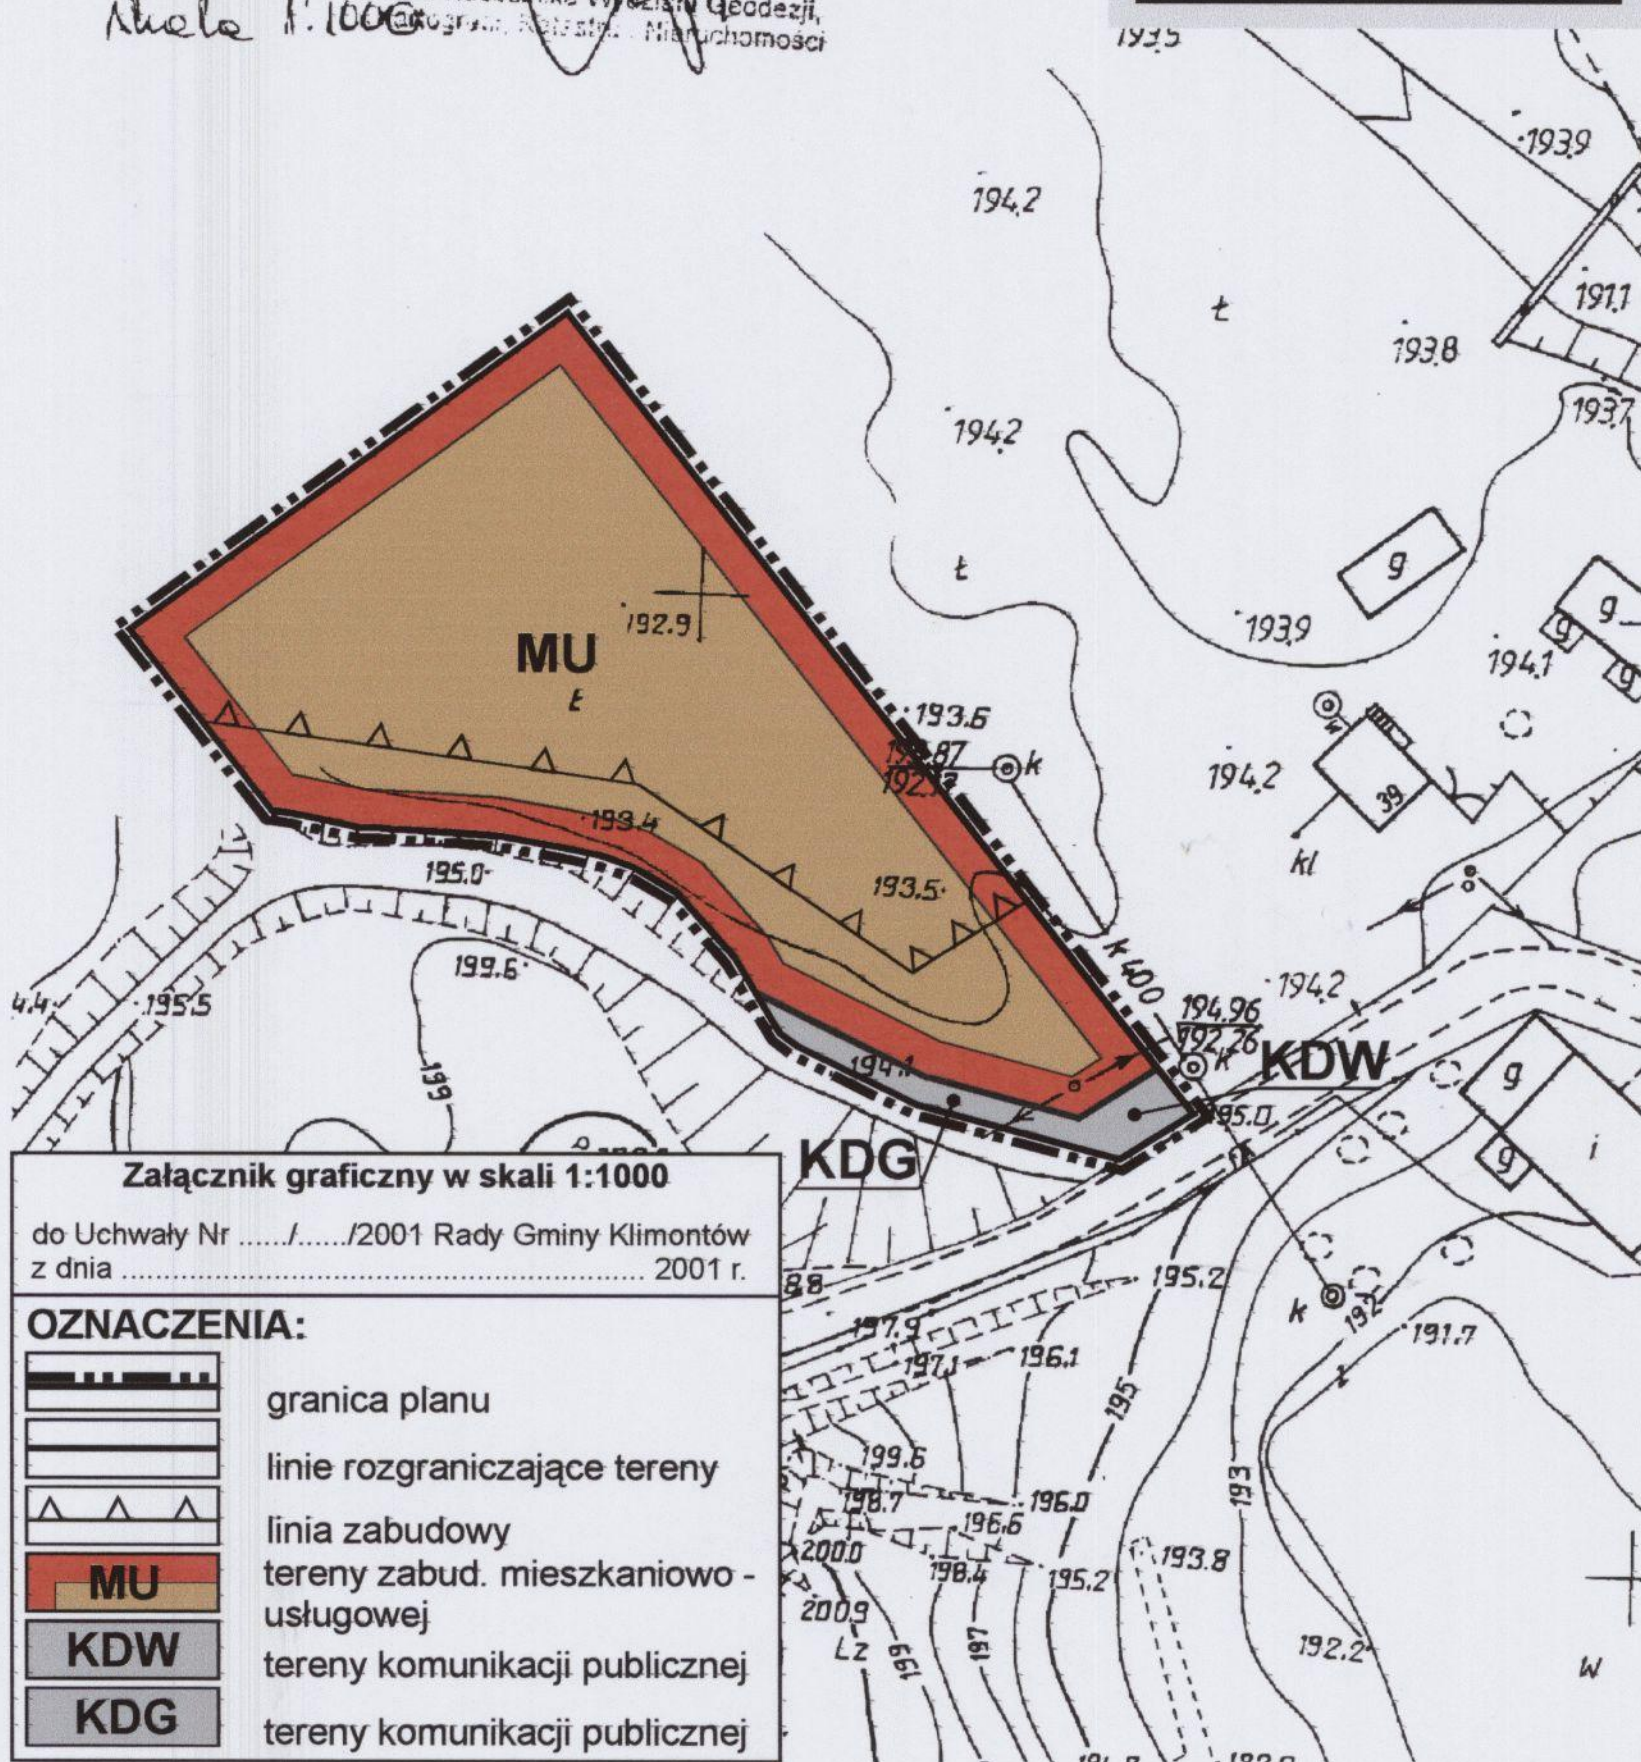

Miejscowy Plan Zagospodarowania Przestrzennego Nr 14/2001 - wieś Góry Pęczowskie gm. Klimontów

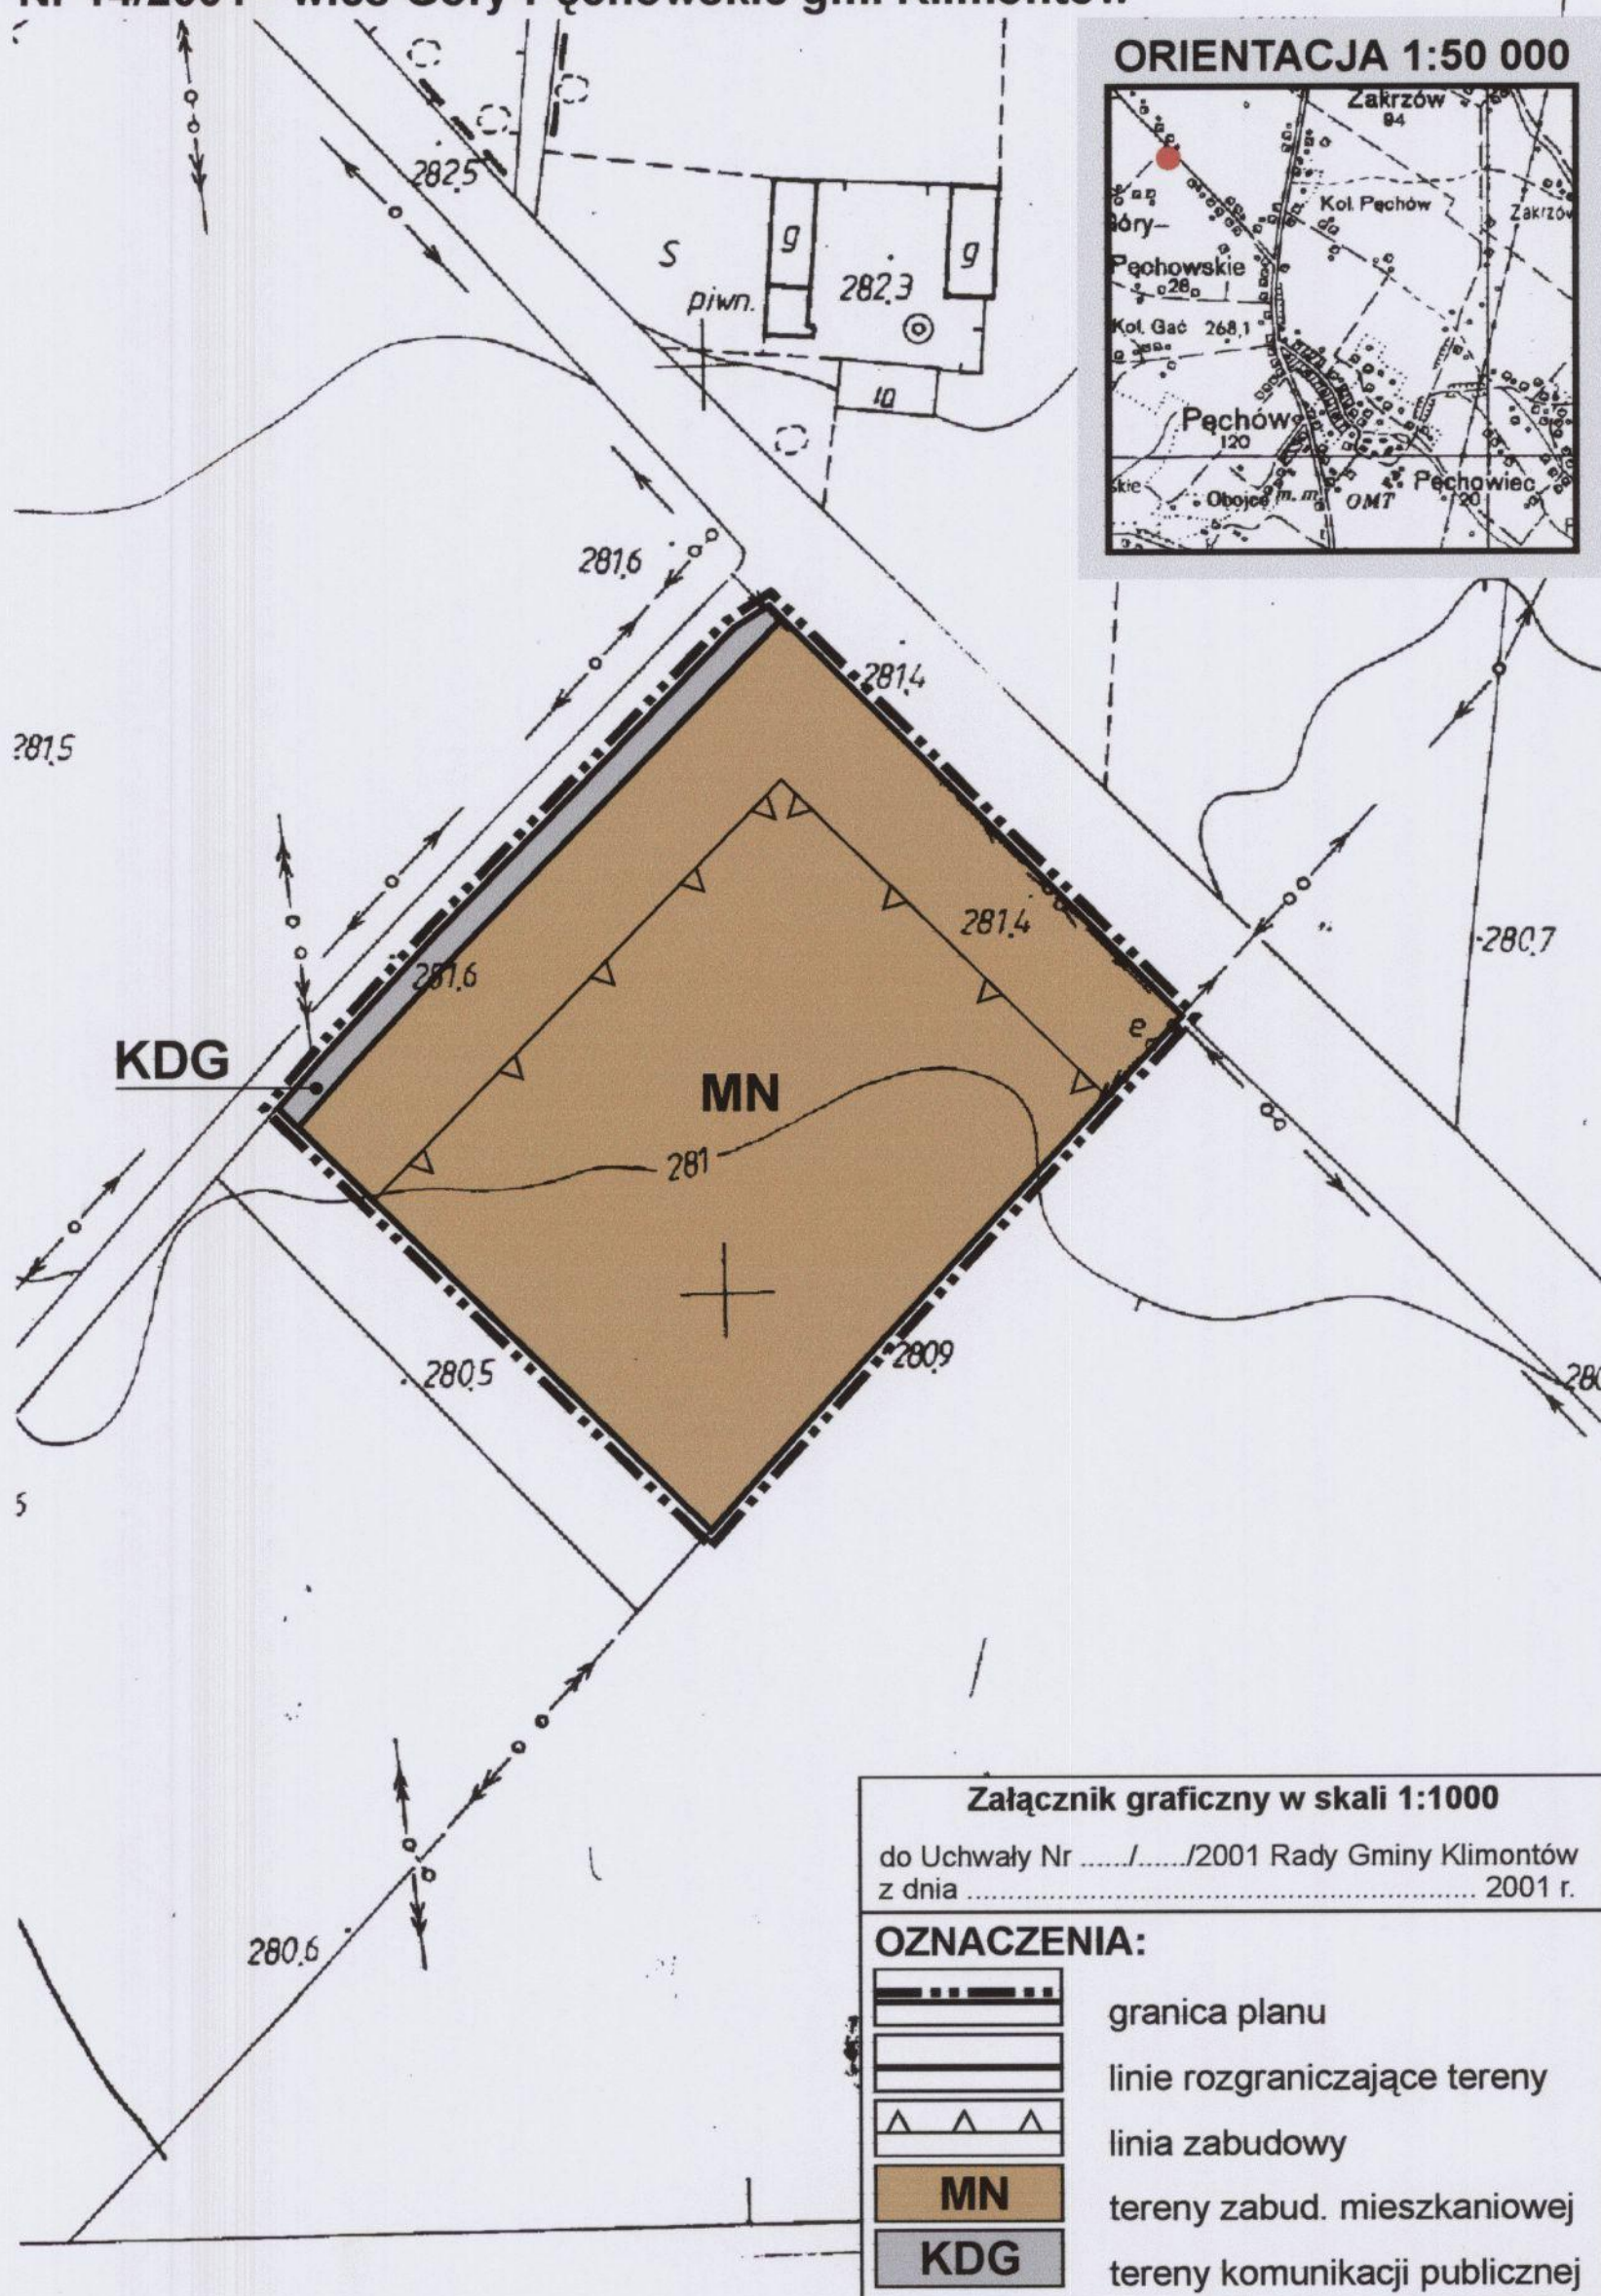

ORIENTACJA 1:50 000

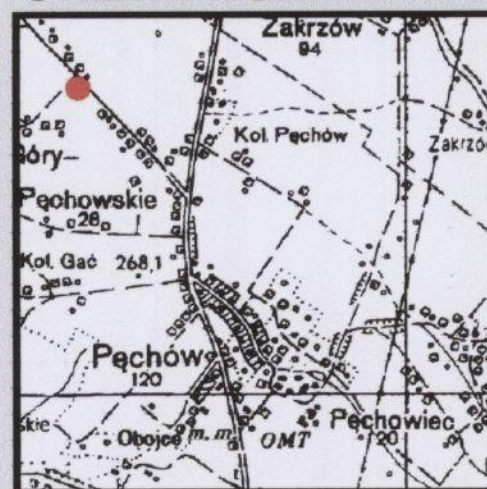

Załącznik graficzny w skali 1:1000


do Uchwały Nr/...../2001 Rady Gminy Klimontów
z dnia 2001 r.

OZNACZENIA:

	granica planu
	linie rozgraniczające tereny
	linia zabudowy
	tereny zabud. mieszkaniowej
	tereny komunikacji publicznej

Miejscowy Plan Zagospodarowania Przestrzennego Nr 15/2001 - wieś Goźlice gm. Klimontów

ORIENTACJA 1:50 000

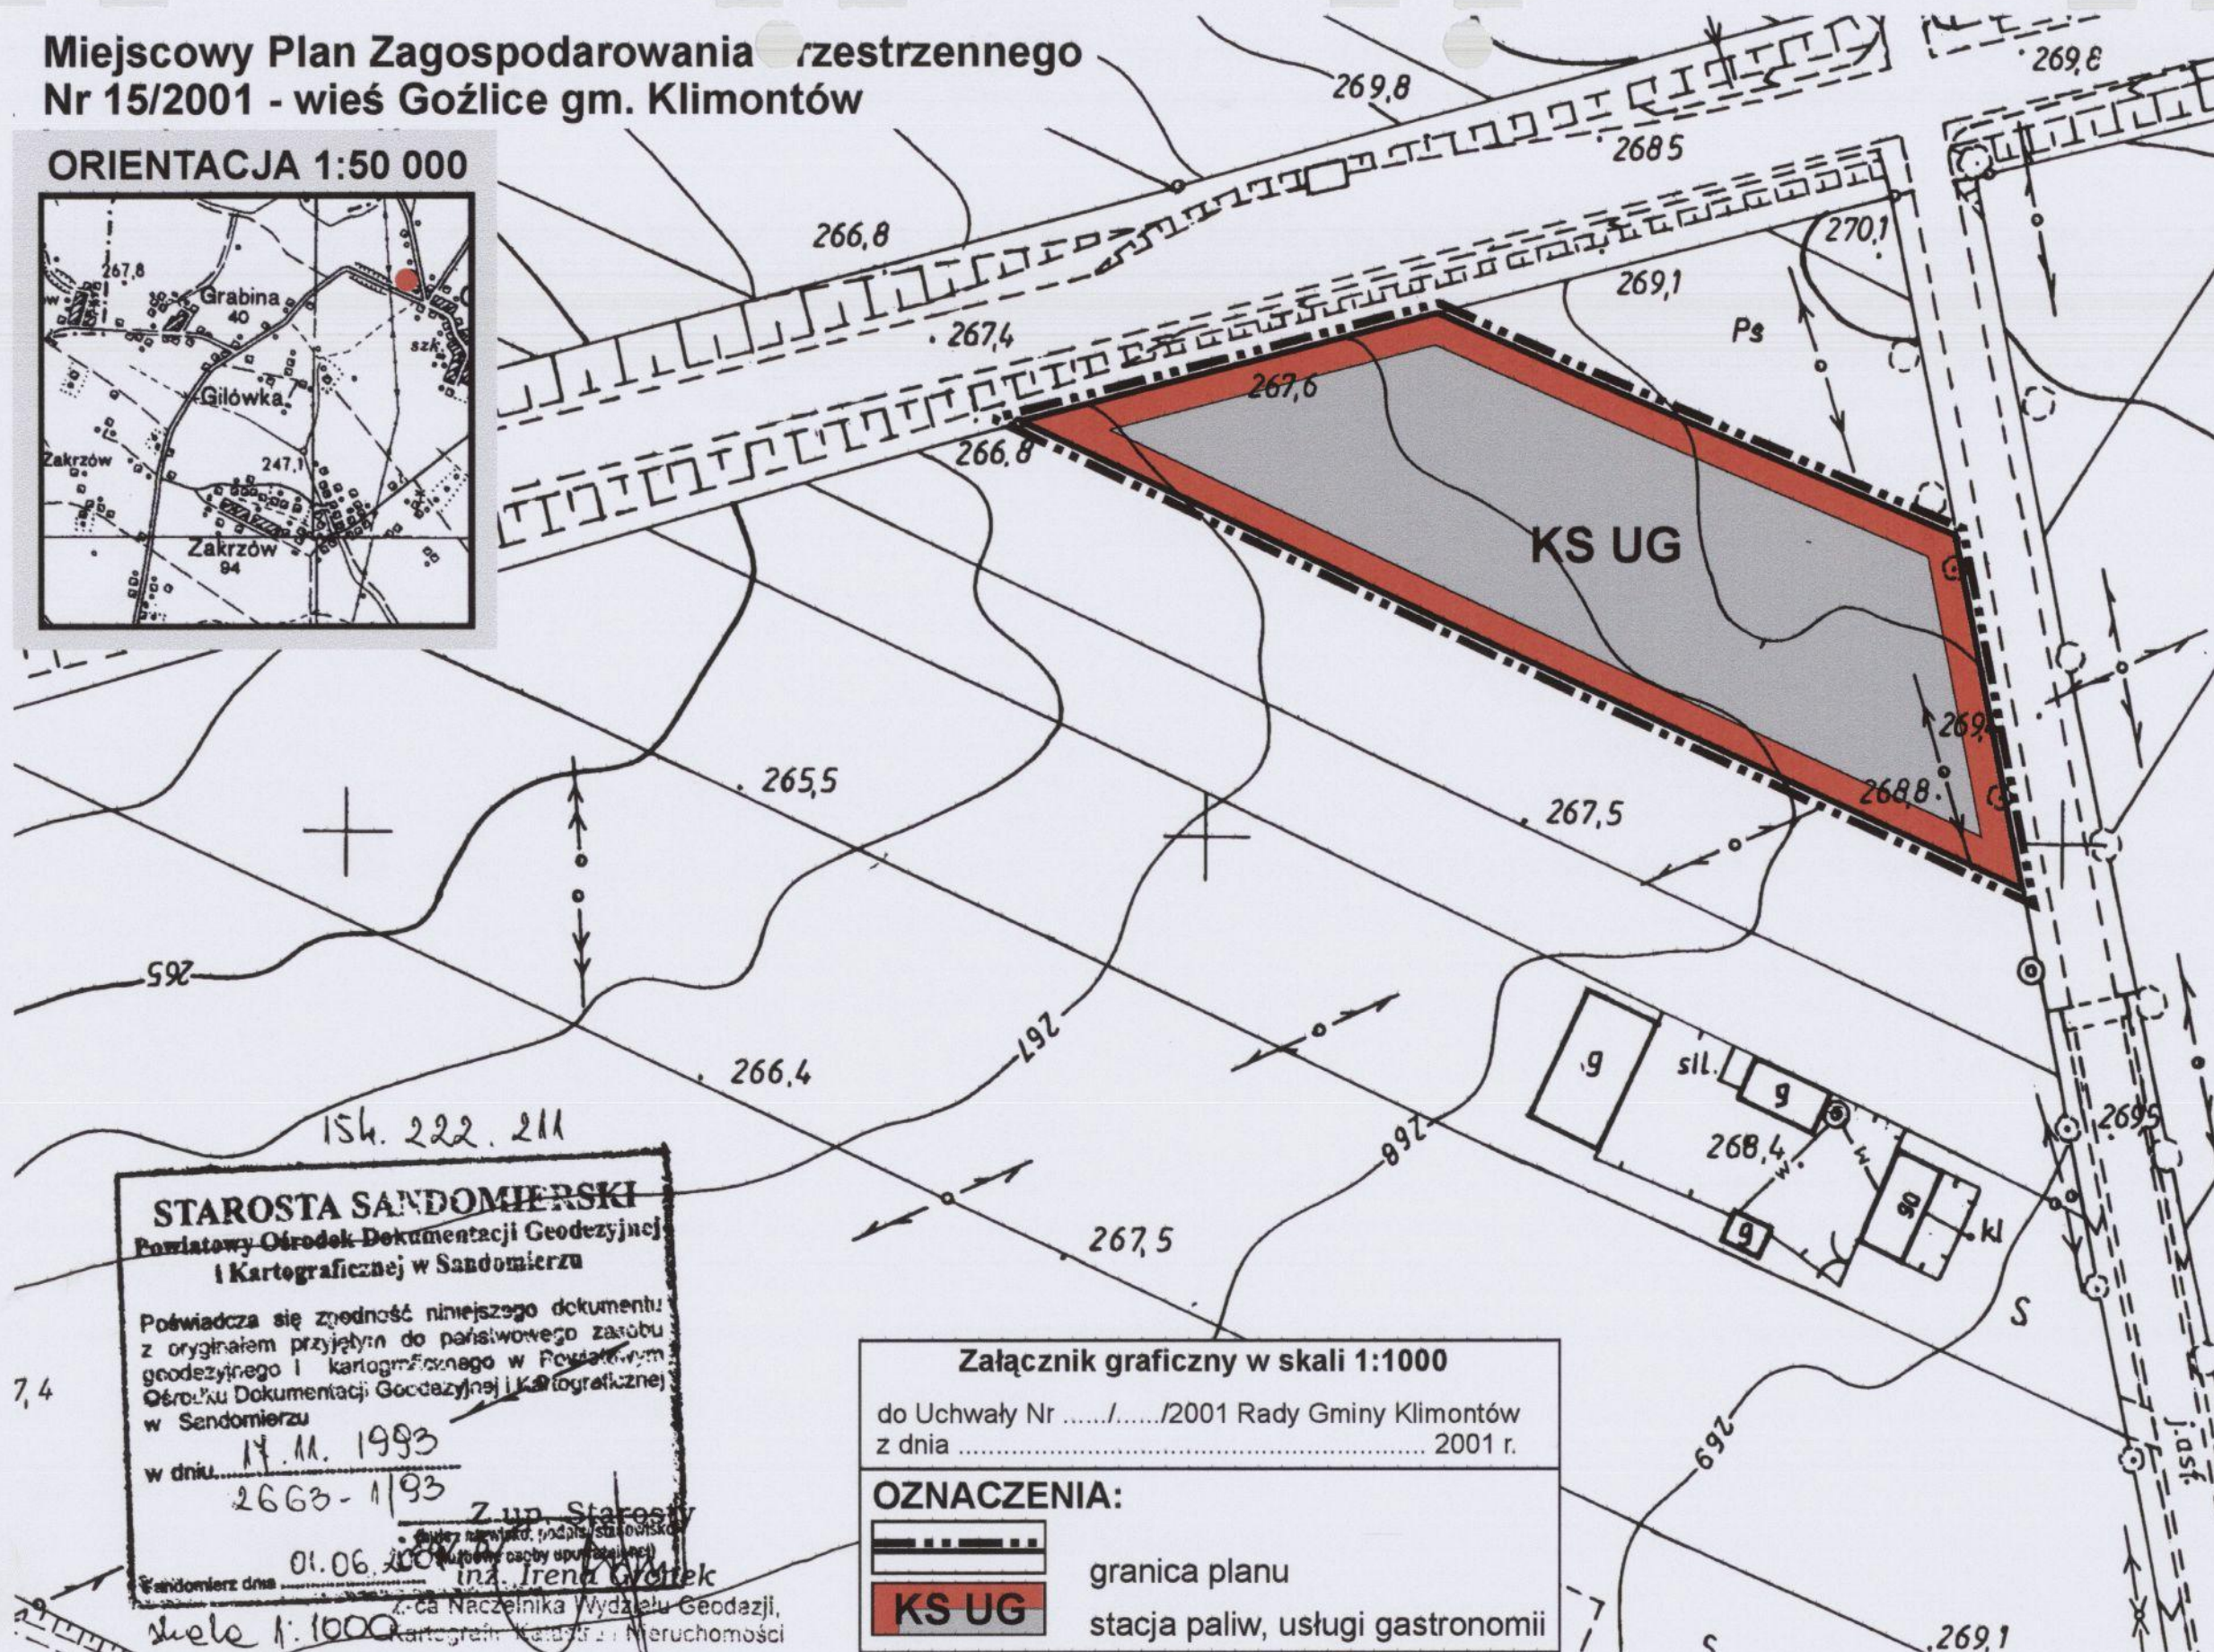

STAROSTA SANDOMIERSKI

Powiatowy Ośrodek Dokumentacji Geodezyjnej
i Kartograficznej w Sandomierzu

Poświadczam się zgodność niniejszego dokumentu
z oryginałem przyjętym do państwowego zasobu
geodezyjnego i kartograficznego w Powiatowym
Ośrodku Dokumentacji Geodezyjnej i Kartograficznej
w Sandomierzu

w dniu 14.11.1993

2663-1/93

Z up. Starosty
Sandomierz dnia 01.06.2001 r.
Irena Górecka
Naczelnika Wydziału Geodazji,
Kartografii i Nieruchomości

skala 1:1000

Załącznik graficzny w skali 1:1000

do Uchwały Nr/...../2001 Rady Gminy Klimontów
z dnia 2001 r.

OZNACZENIA:





granica planu

stacja paliw, usługi gastronomii

Miejscowy Plan Zagospodarowania Przestrzennego Nr 16/2001 - wieś Nasławice gm. Klimontów

ORIENTACJA 1:50 000

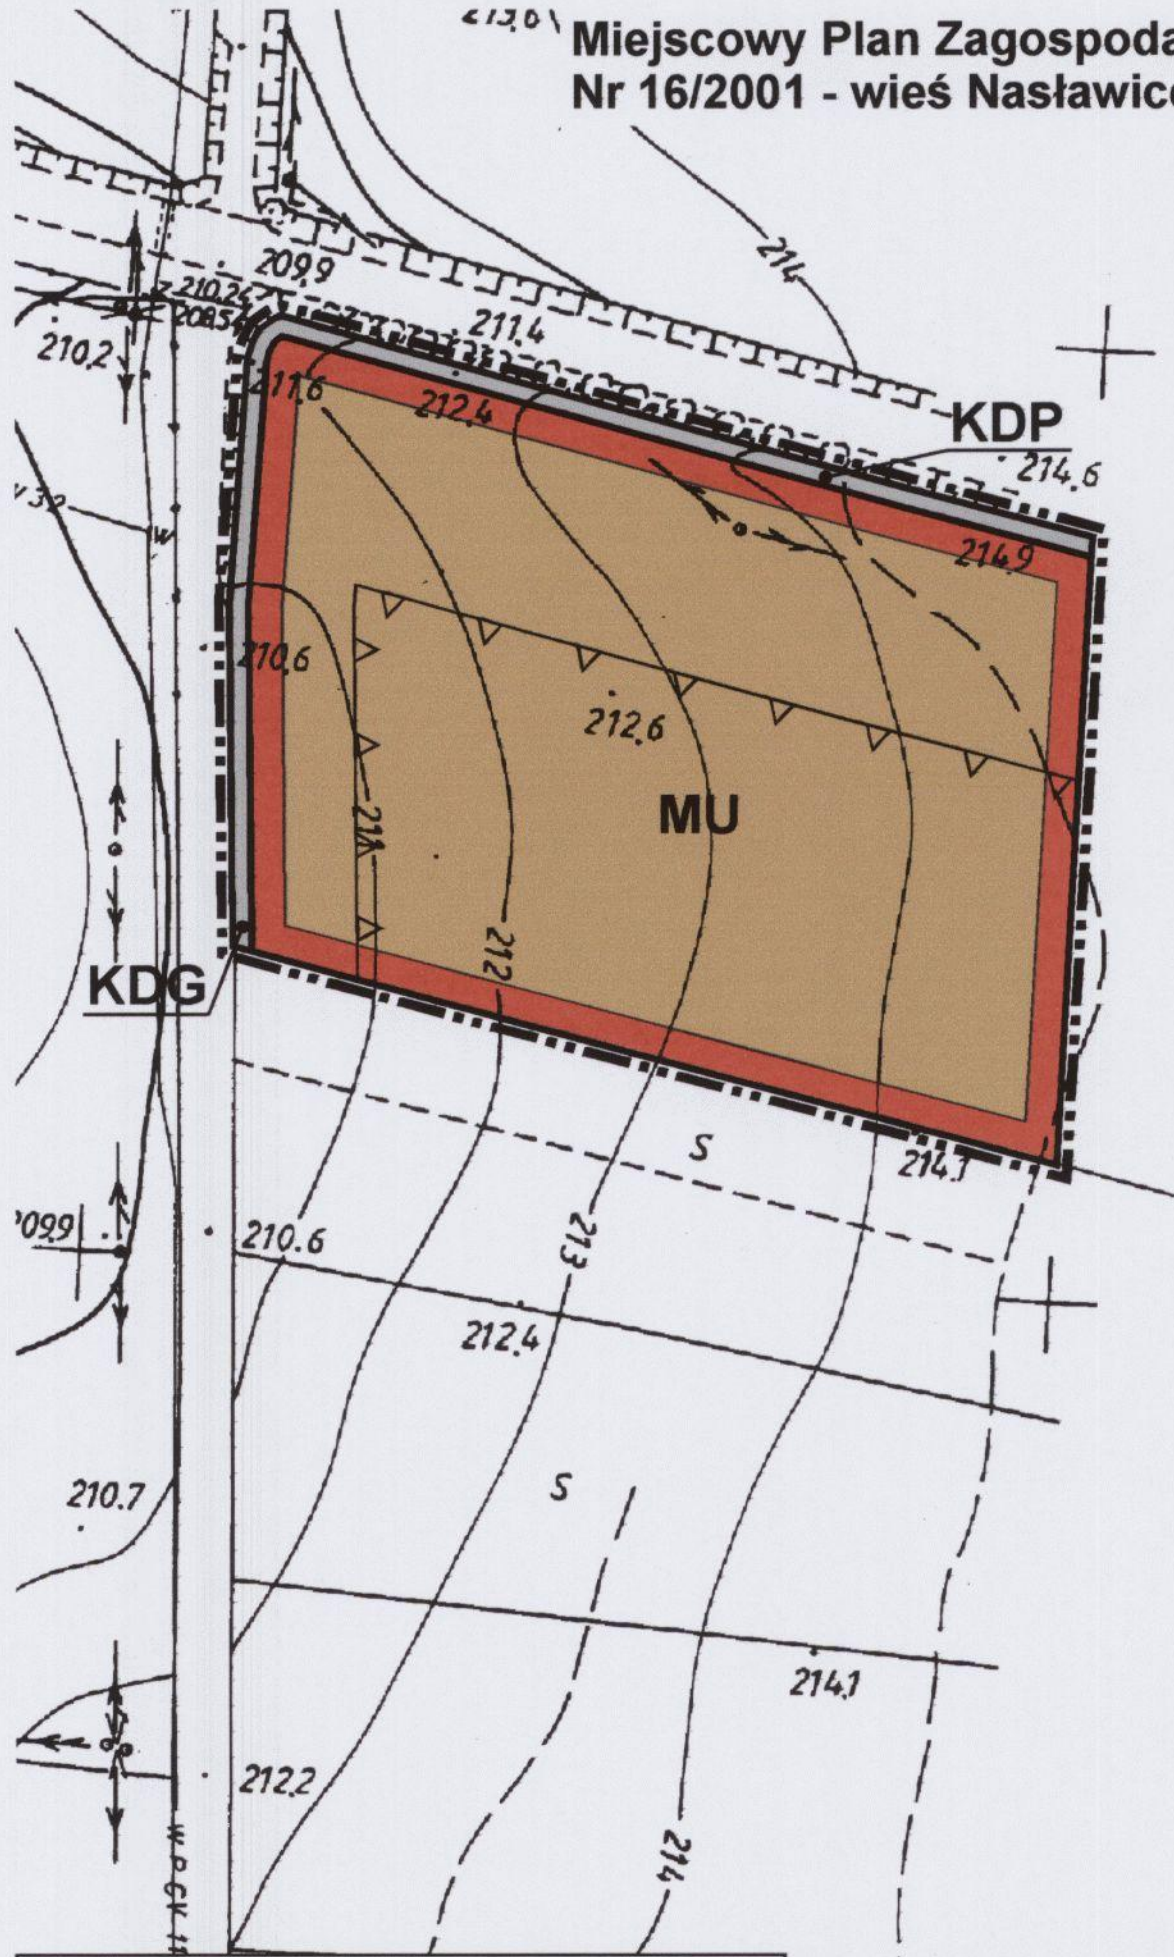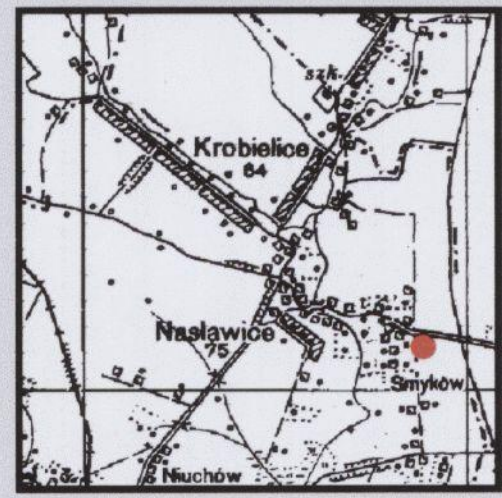

Załącznik graficzny w skali 1:1000

do Uchwały Nr/...../2001 Rady Gminy Klimontów
z dnia 2001 r.

OZNACZENIA:

	granica planu
	linie rozgraniczające tereny
	linia zabudowy
	tereny zabud. mieszkaniowo - usługowej
	tereny komunikacji publicznej
	tereny komunikacji publicznej

154.224.144

STAROSTA SANDOMIERSKI
Powiatowy Ośrodek Dokumentacji Geodezyjnej
i Kartograficznej w Sandomierzu

Poświadczam zgodność niniejszego dokumentu
z oryginałem przyjętym do państwowego zasobu
geodezyjnego i kartograficznego w Powiatowym
Ośrodku Dokumentacji Geodezyjnej i Kartograficznej
w Sandomierzu


w dniu 14.11.1993
2663-1/93

(imię i nazwisko, podpis)
Sandomierz dnia 01.06.2001

Naczelnika Wydziału Geodazji,
Kartografii, Katastru i Nieruchomości

Miejscowy Plan Zagospodarowania Przestrzennego Nr 17/2001 - wieś Nawodzice gm. Klimontów

ORIENTACJA 1:50 000

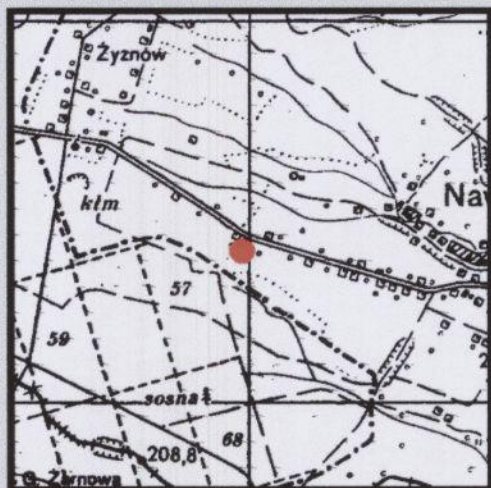

124. 244. 18.0


STAROSTA SANDOMIERSKI
Powiatowy Oficer Dokumentacji Geodezyjnej
i Kartograficznej w Sandomierzu

Poświadczam, że zgodność niniejszego dokumentu
z oryginałem przysięgam do pełnienia w imieniu
geodezyjnego i kartograficznego w Sandomierzu
Oficera Dokumentacji Geodezyjnej i Kartograficznej
w Sandomierzu

w dniu 09.02.1995
2663-1/93

01.06.2001

Sandomierz dnia

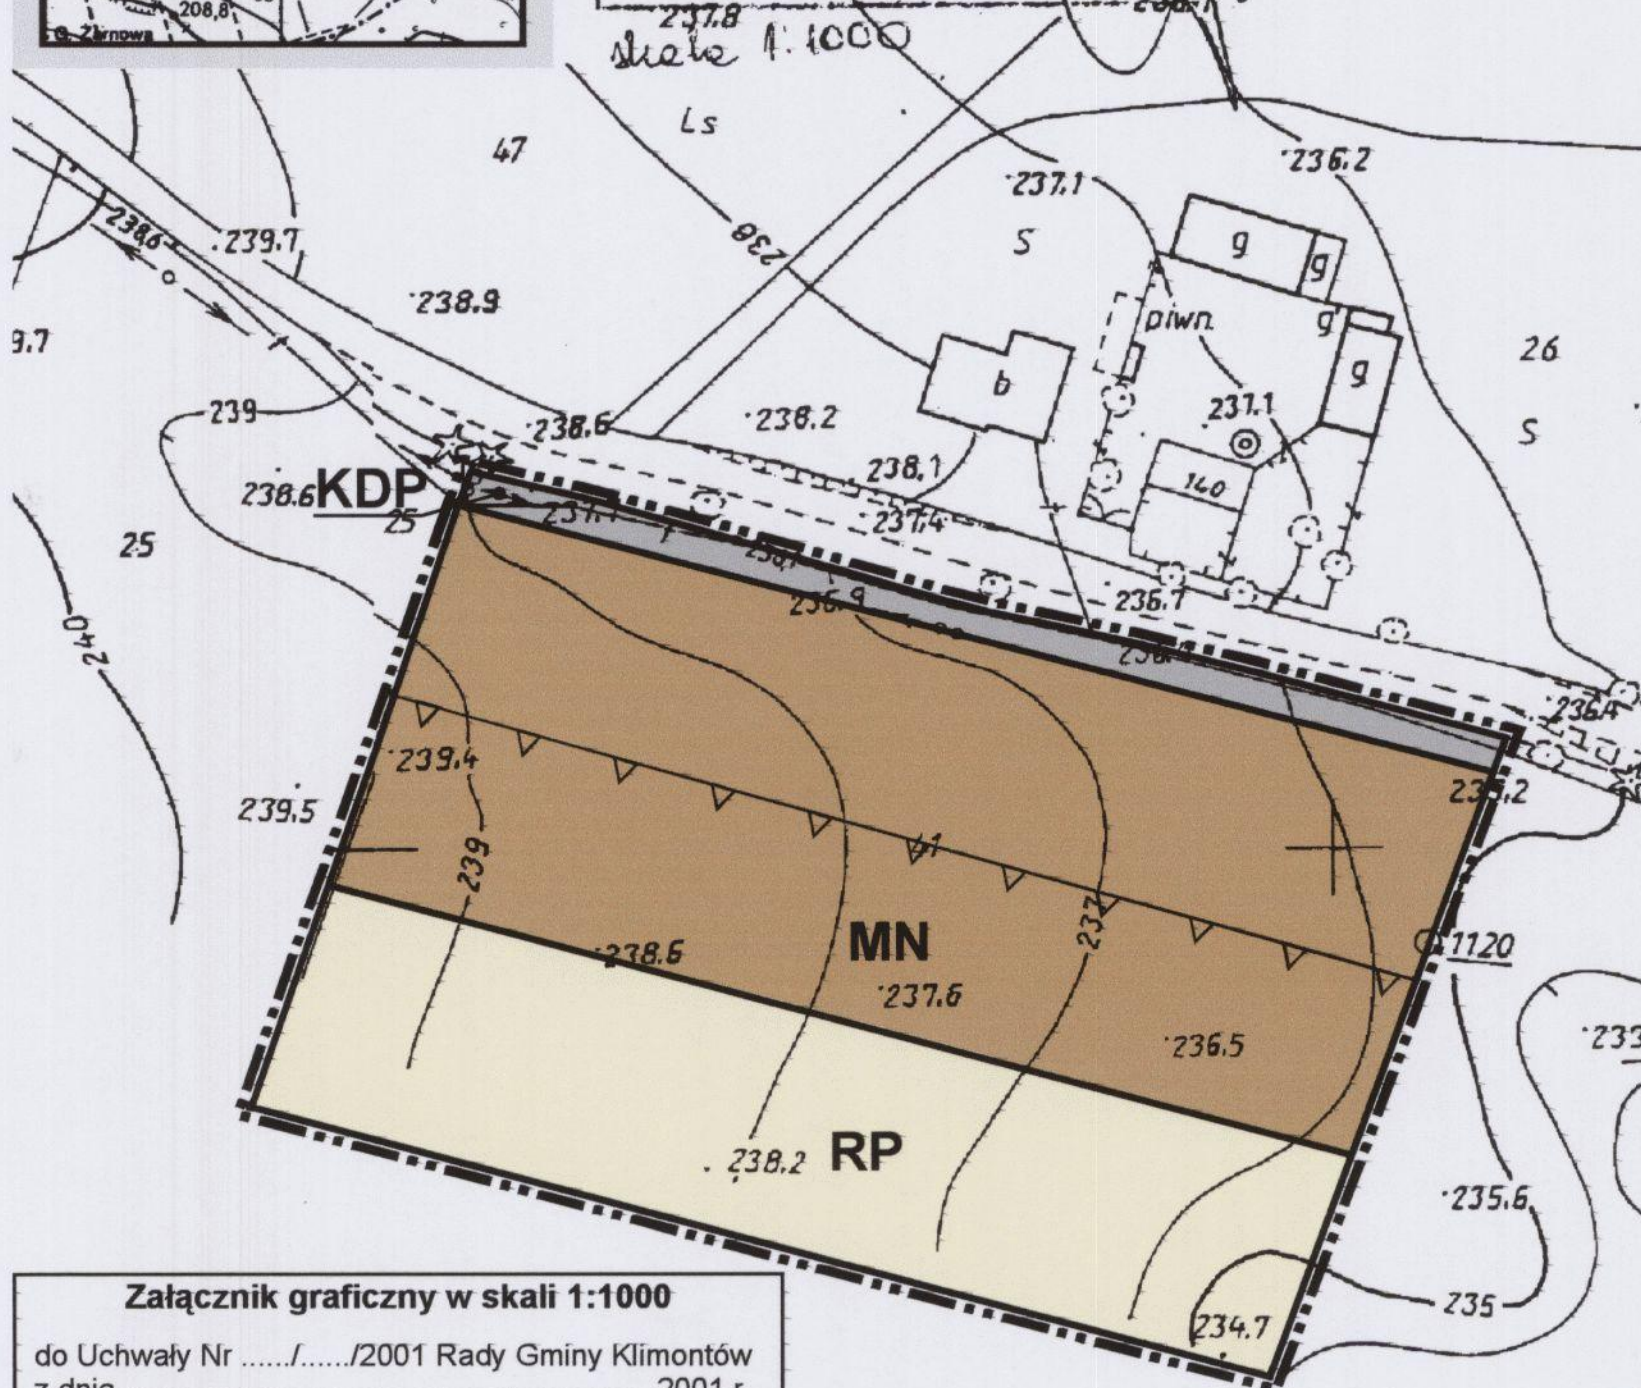


Załącznik graficzny w skali 1:1000

do Uchwały Nr/...../2001 Rady Gminy Klimontów
z dnia 2001 r.

OZNACZENIA:

	granica planu
	linie rozgraniczające tereny
	linia zabudowy
	MN tereny zabud. mieszkaniowej
	RP tereny upraw rolnych
	KDP tereny komunikacji publicznej

Miejscowy Plan Zagospodarowania Przestrzennego
Nr 18/2001 - wieś Nowa Wieś gm. Klimontów

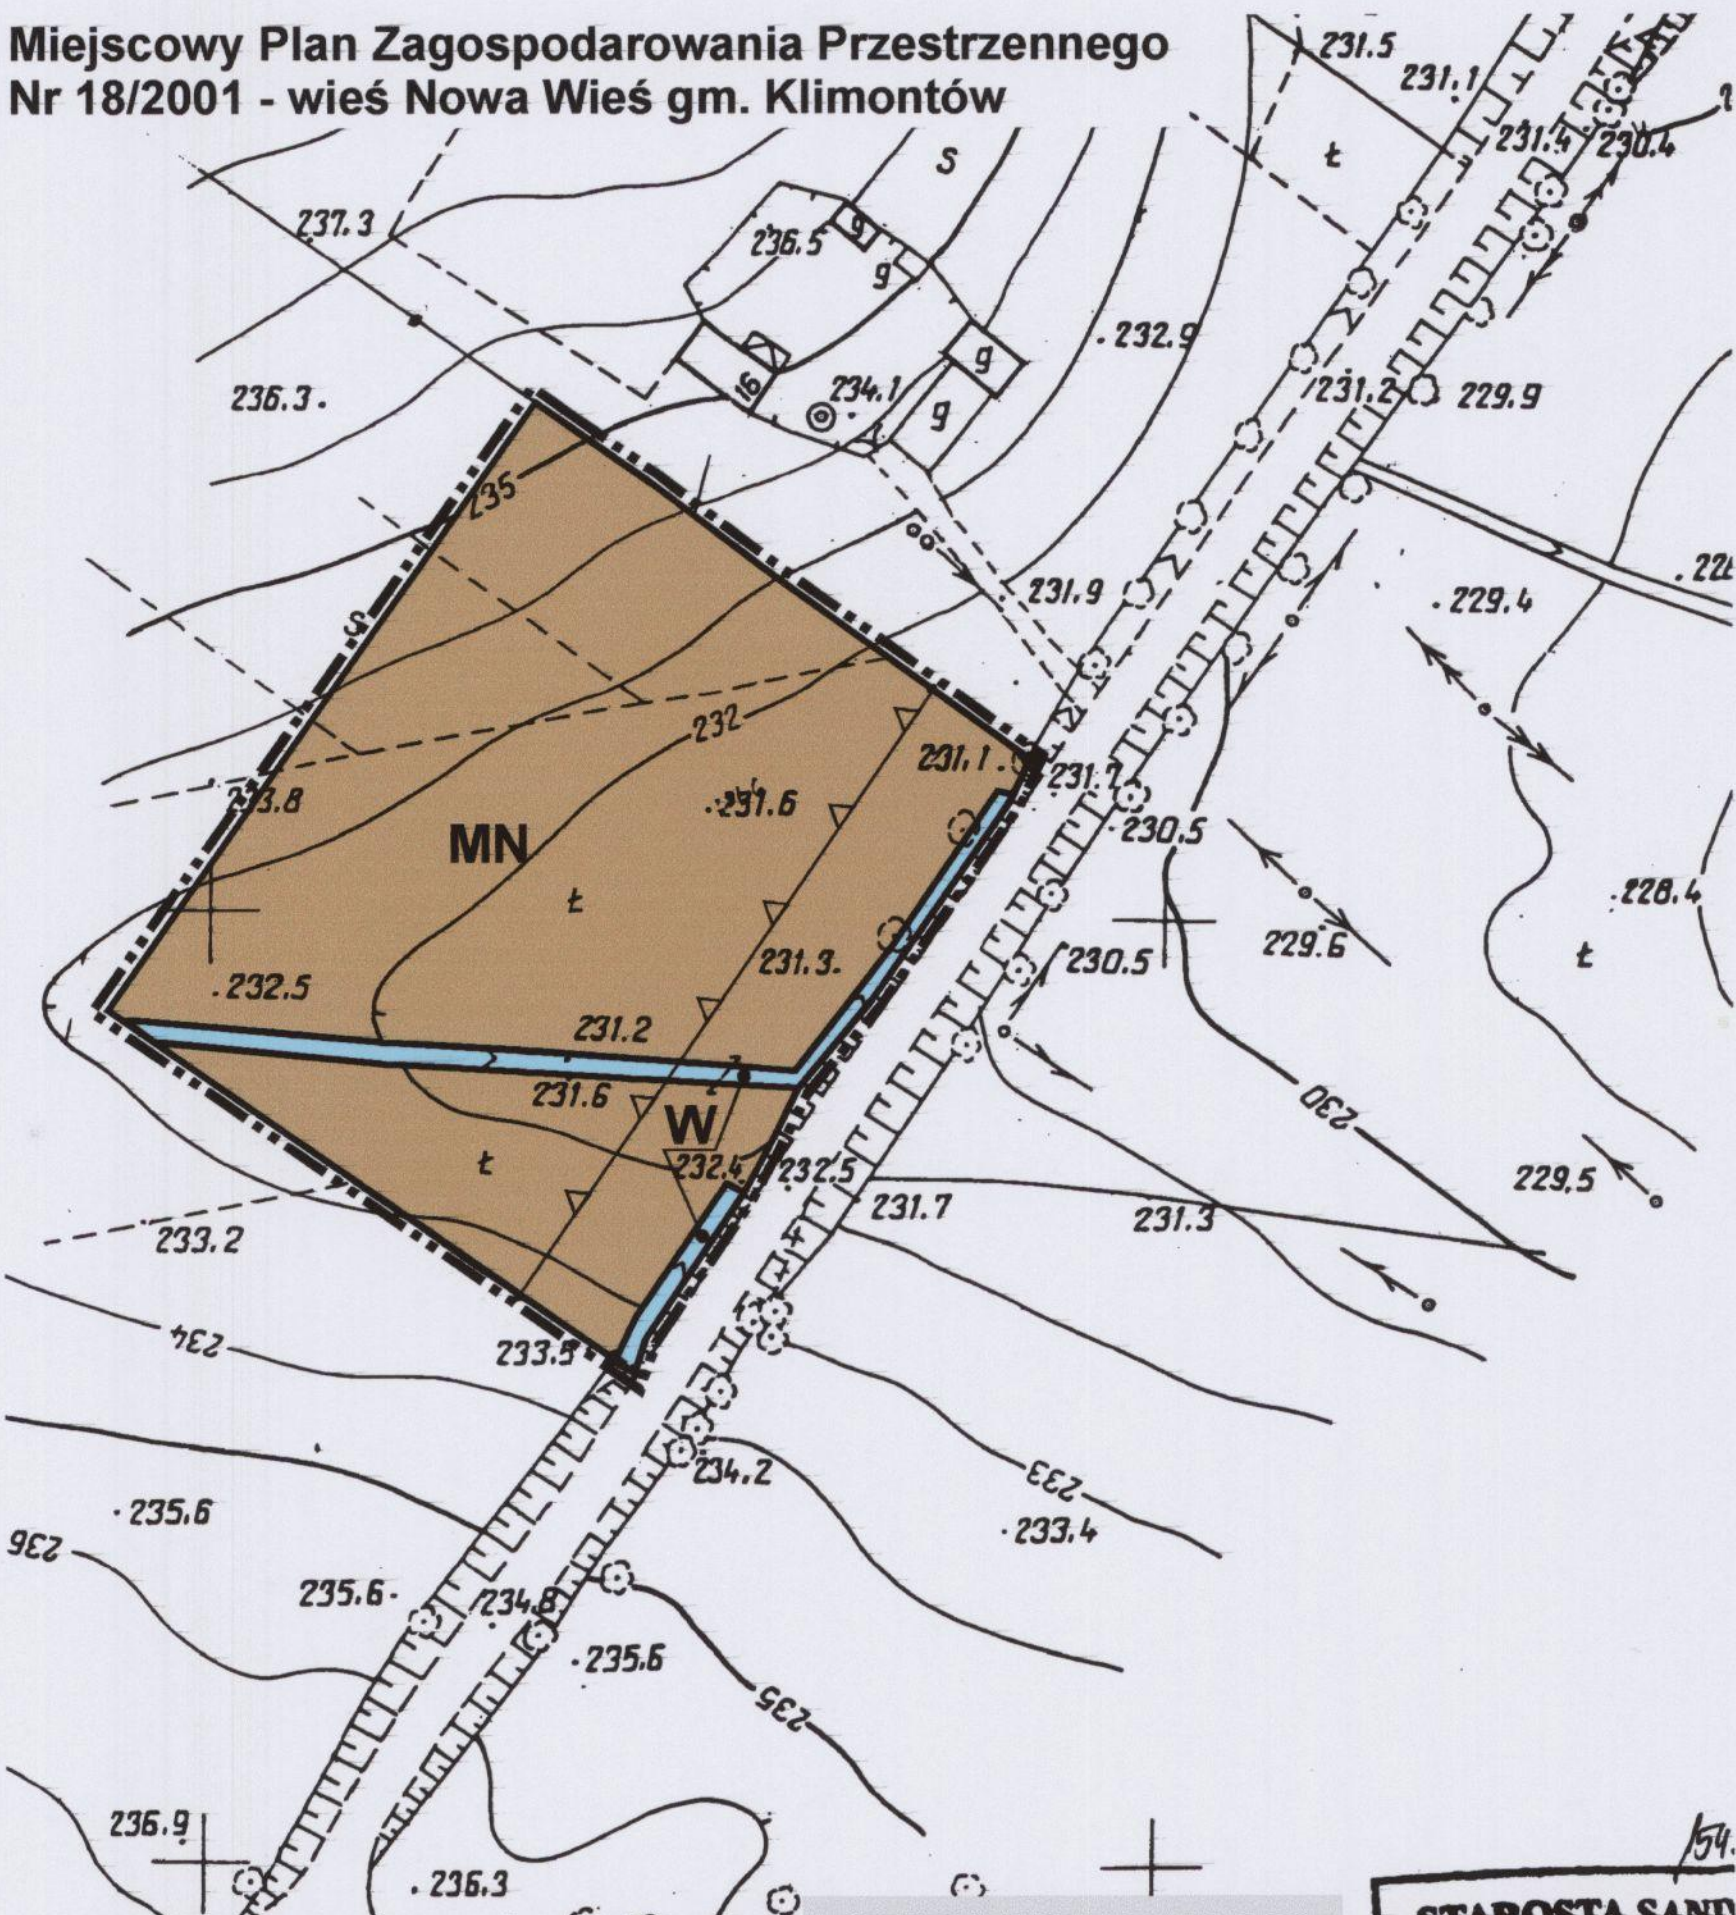

Załącznik graficzny w skali 1:1000
do Uchwały Nr/...../2001 Rady Gminy Klimontów
z dnia 2001 r.

OZNACZENIA:

	granica planu
	linie rozgraniczające tereny
	linia zabudowy
	tereny zabud. mieszkaniowej
	rów melioracyjny



154.

STAROSTA SAND
Powiatowy Ośrodek Dokumentacji i Kartograficznej w Sandomierzu

Poświadczam się zgodność niniejszego z oryginałem przyjętym do Ośrodka Dokumentacji i Kartograficznej w Sandomierzu


w dniu 14.04.1994
2663-1/93

Sandomierz dnia 01.06.2001

Skala 1:1000

Miejscowy Plan Zagospodarowania Przestrzennego Nr 19/2001 - wieś Ossolin gm. Klimontów

ORIENTACJA 1:50 000

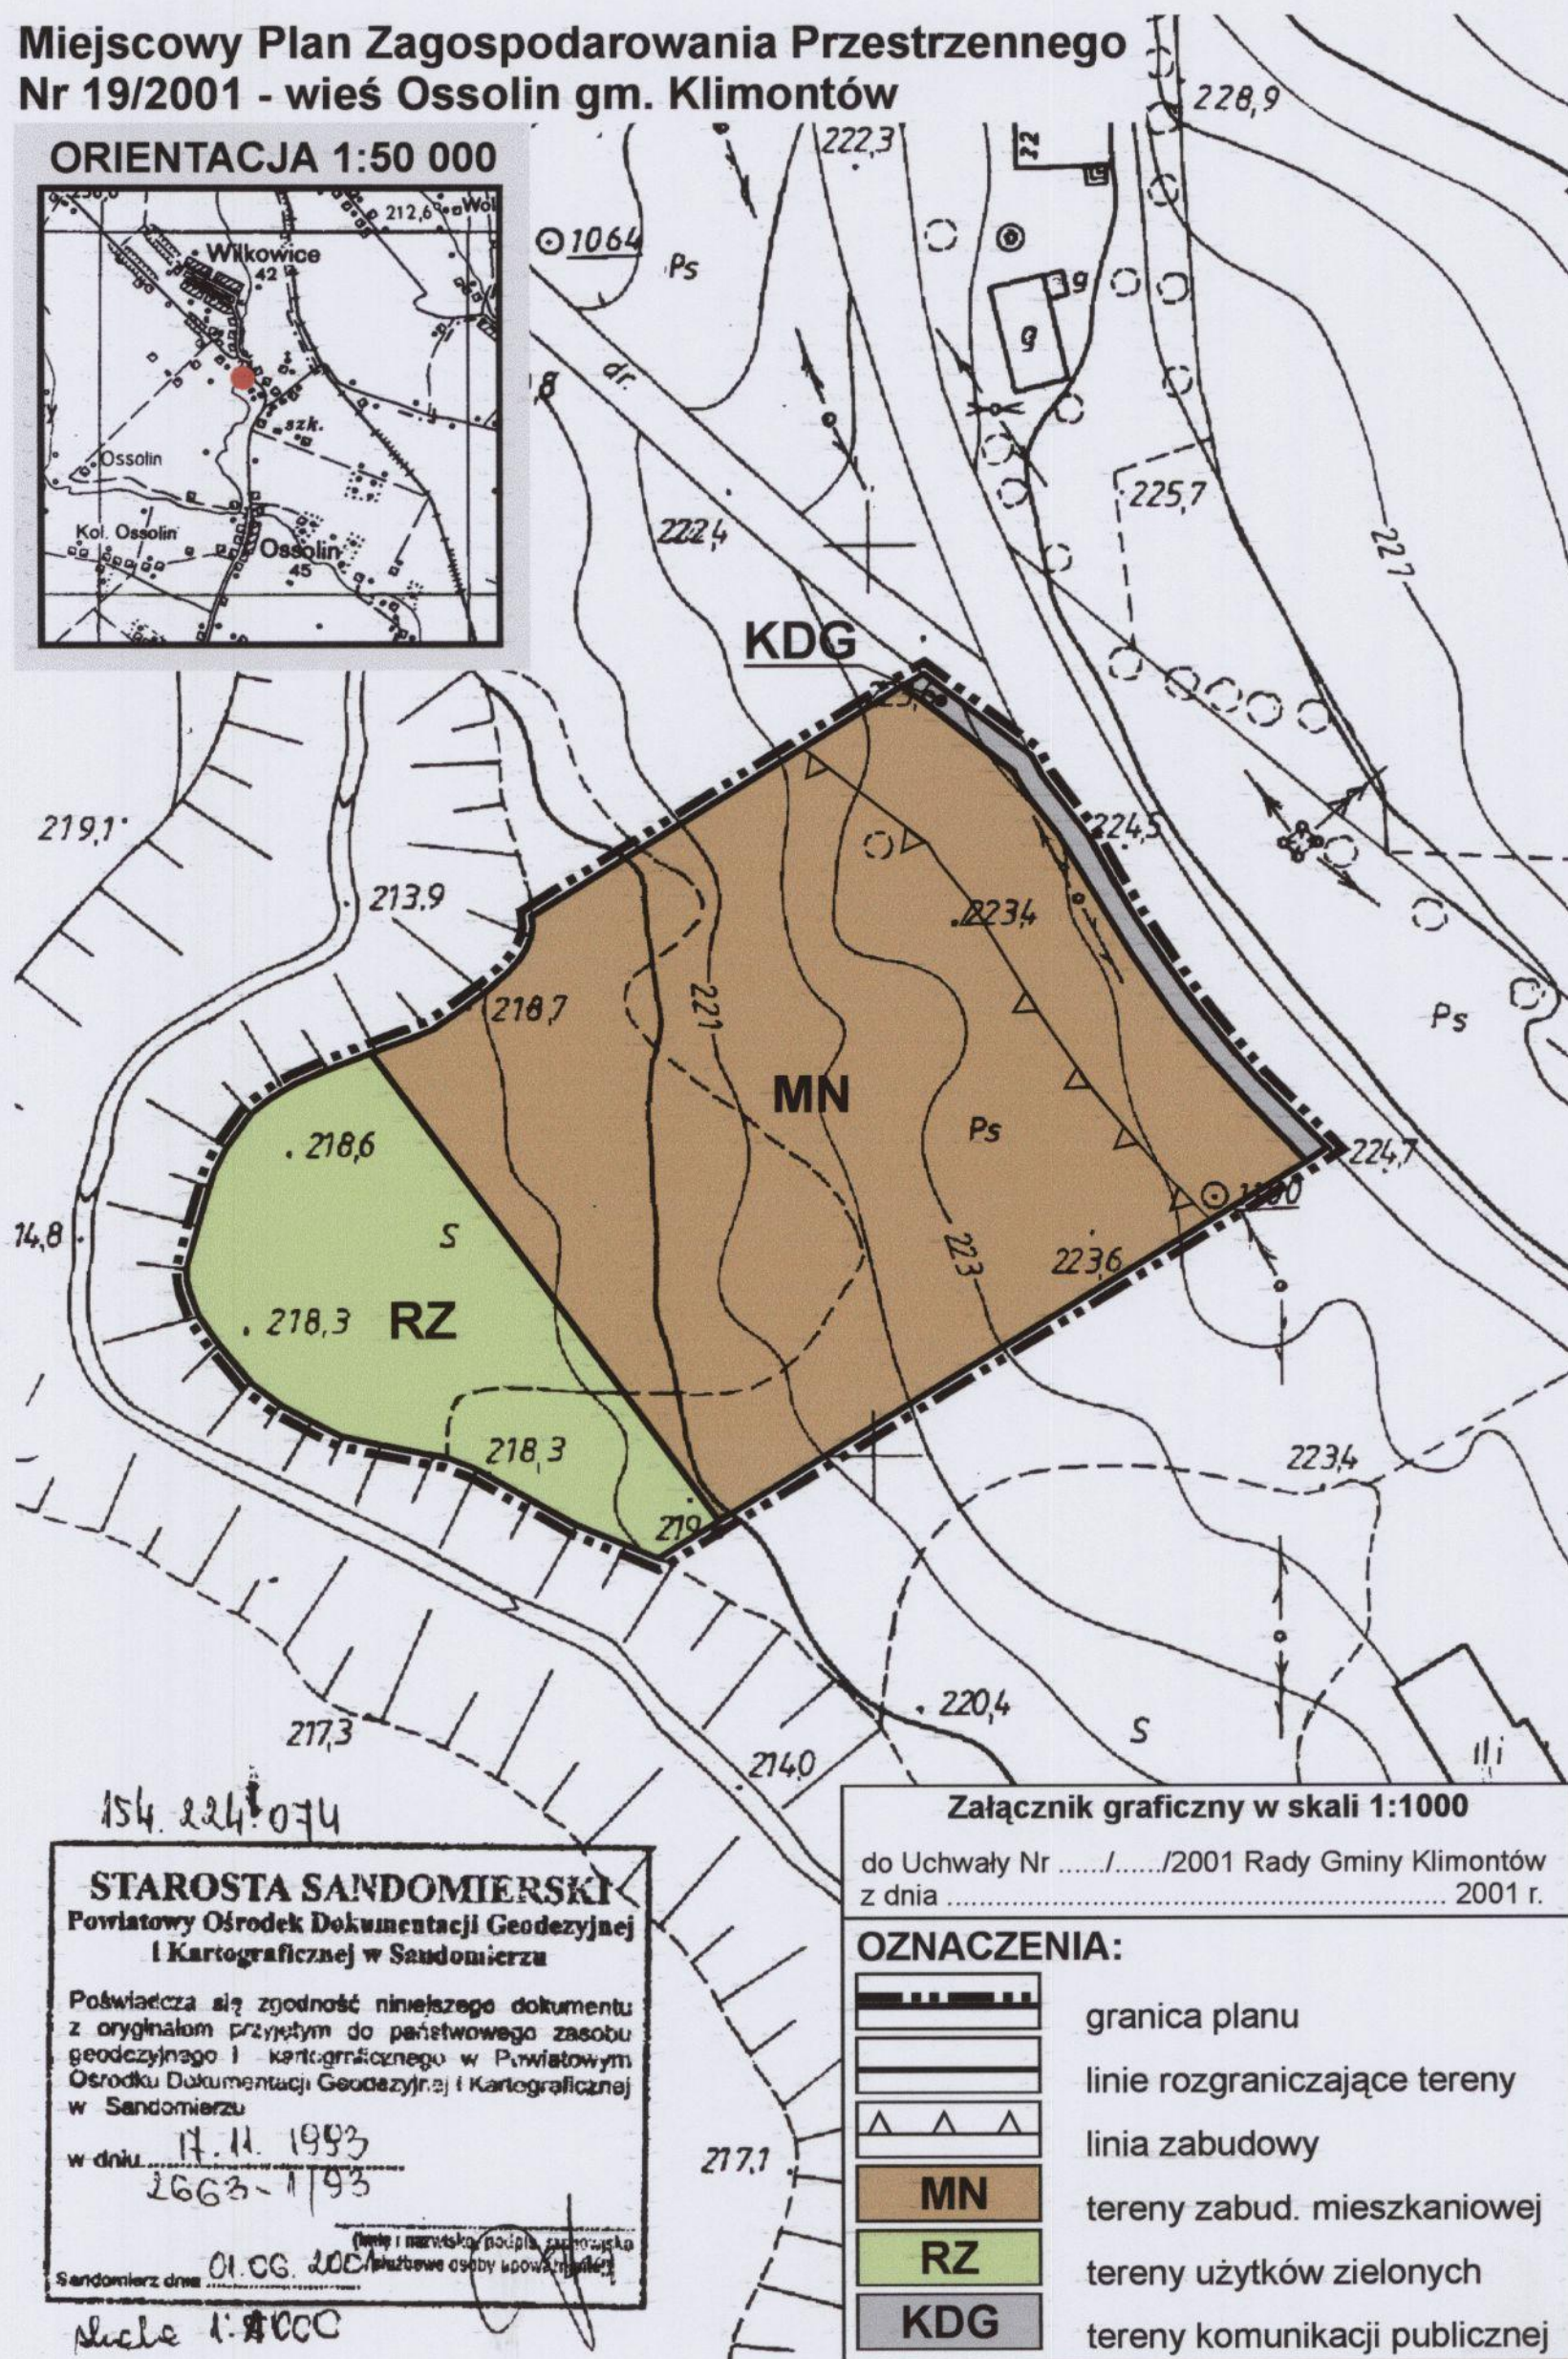

STAROSTA SANDOMIERSKI
Powiatowy Ośrodek Dokumentacji Geodezyjnej
i Kartograficznej w Sandomierzu

Poświadczam, że zgodność niniejszego dokumentu
z oryginałem przyjętym do państwowego zasobu
geodezyjnego i kartograficznego w Powiatowym
Ośrodku Dokumentacji Geodezyjnej i Kartograficznej
w Sandomierzu

w dniu 17.11.1993

2663-1/93


Sandomierz dnia 01.06.2001 (miejscowa osoba upoważniona)

skala 1:1000


Załącznik graficzny w skali 1:1000

do Uchwały Nr/...../2001 Rady Gminy Klimontów
z dnia 2001 r.


OZNACZENIA:

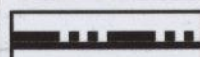

granica planu

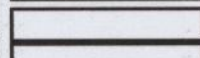

linie rozgraniczające tereny

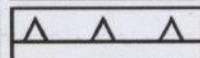


linia zabudowy



tereny zabud. mieszkaniowej



tereny użytków zielonych

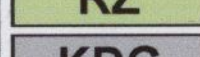

tereny komunikacji publicznej

Miejscowy Plan Zagospodarowania Przestrzennego Nr 20/2001 - wieś Pęchów gm. Klimontów

STA SANDOMIERSKI
Krośno Dokumentacji Geodezyjnej
i Kartograficznej w Sandomierzu

W zgodność niniejszego dokumentu
przejętym do przetwarzania zasobu
i kartograficznego w 25% z
dokumentacji Geodezyjnej i Kartograficznej
z

04.94

3-1/95


Z up. Starosty

13.06.2001 r. **Gronek**

z dnia Naczelnika Wydziału Geodezji,
Kartografii, Katastru i Nieruchomości


15.10.00

ORIENTACJA 1:50 000

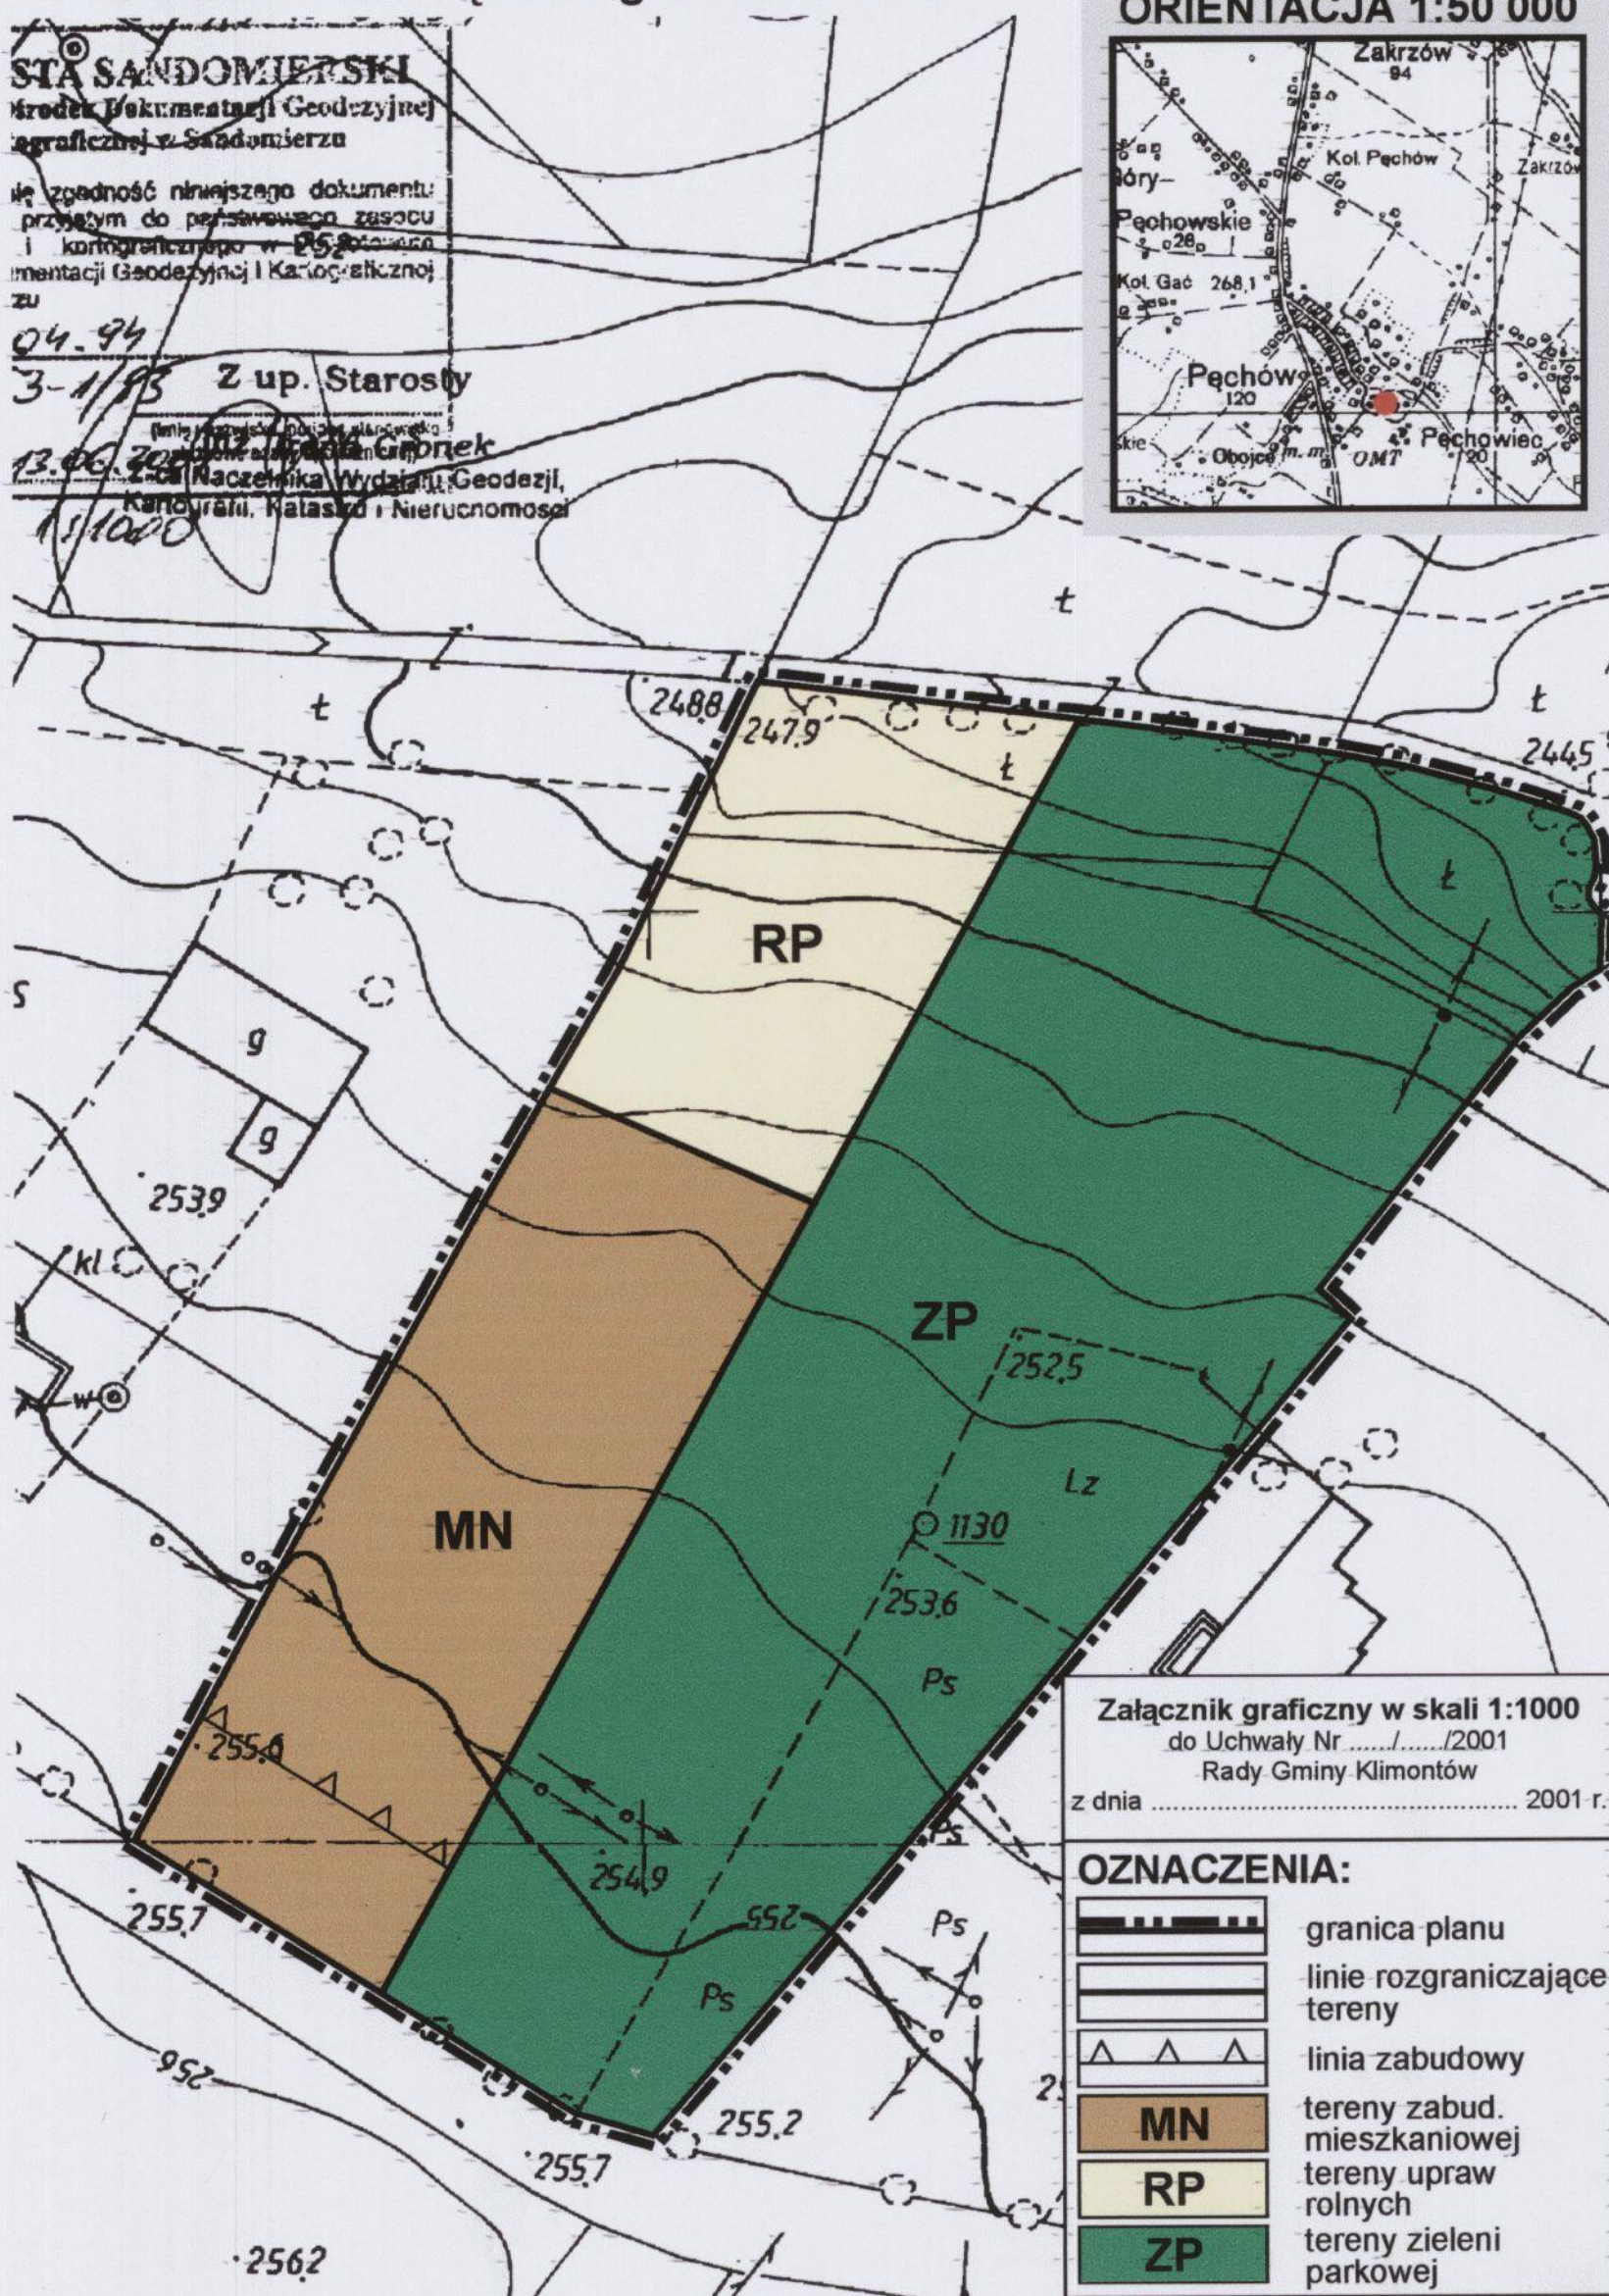

**Miejscowy Plan
Zagospodarowania Przestrzennego
Nr 21/2001 - wieś Pęczów
gm. Klimontów**


ORIENTACJA 1:50 000

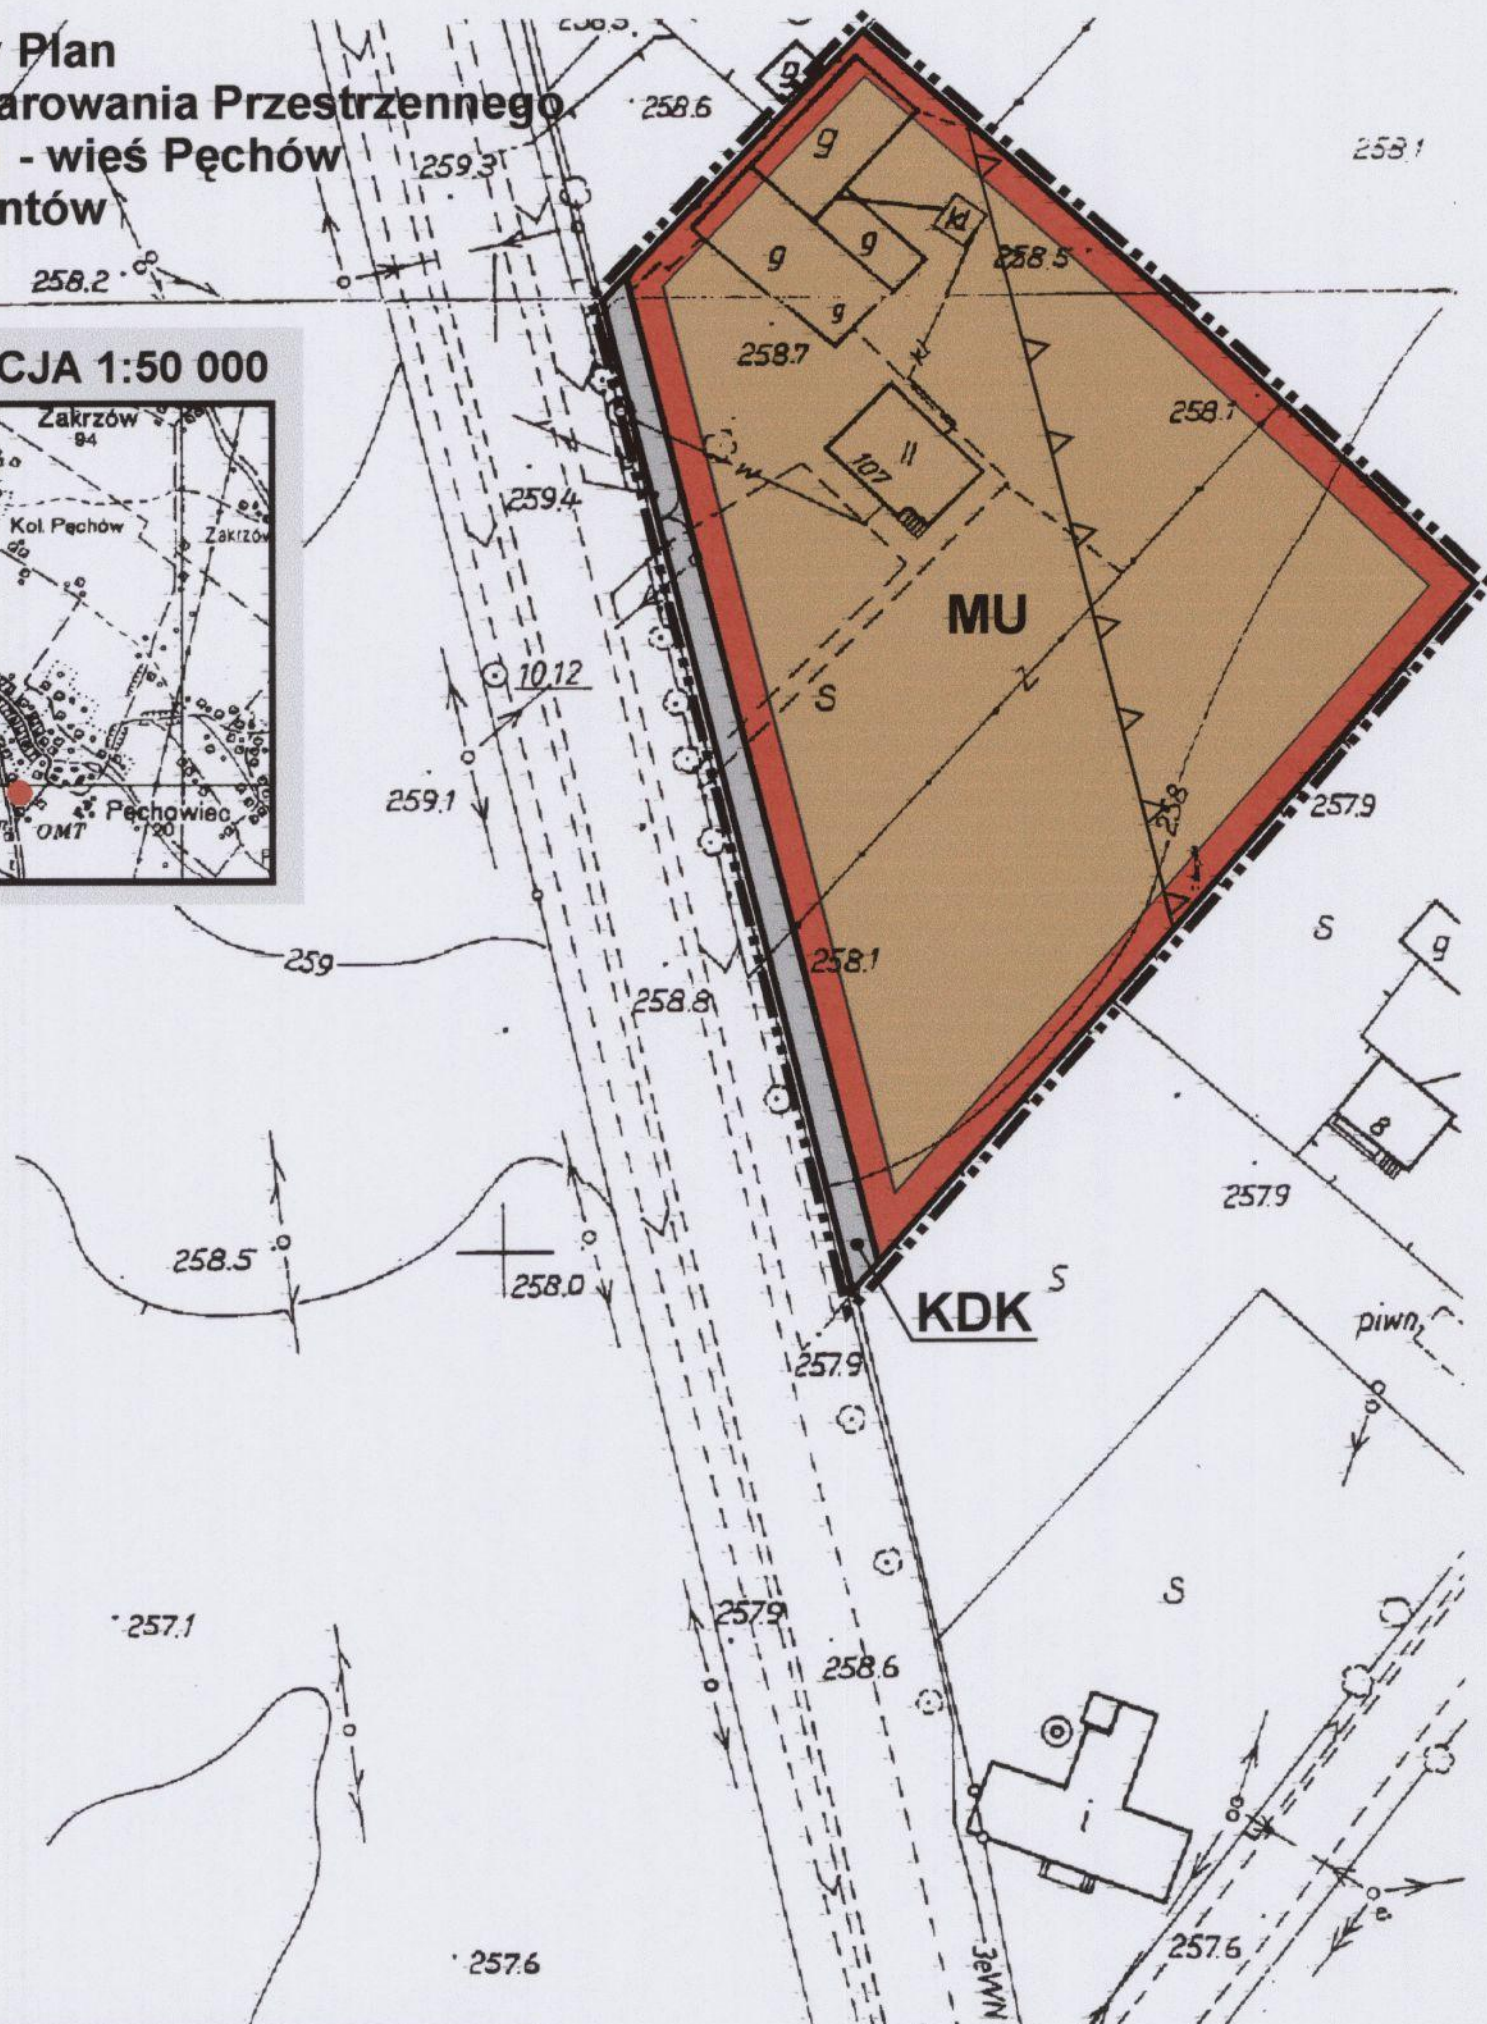

Załącznik graficzny w skali 1:1000

do Uchwały Nr/...../2001 Rady Gminy Klimontów
z dnia 2001 r.

OZNACZENIA:

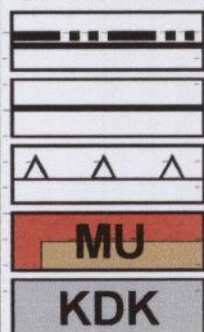

- granica planu
- linie rozgraniczające tereny
- linia zabudowy
- MU** tereny zabud. mieszkaniowo-usługowej
- KDK** tereny komunikacji publicznej

STAROSTA SANDOMIERSKI

Powiatowy Ośrodek Dokumentacji Geodezyjnej
i Kartograficznej w Sandomierzu

Poświadczam się zgodność niniejszego dokumentu
z oryginałem przechowywanym w państwowym zasobie
geodezyjnym i kartograficznym w Powiatowym
Ośrodku Dokumentacji Geodezyjnej i Kartograficznej
w Sandomierzu

257.9


257.2

**Miejscowy Plan
Zagospodarowania Przestrzennego
Nr 22/2001 - wieś Rybnica
gm. Klimontów**


Załącznik graficzny w skali 1:1000

do Uchwały Nr/...../2001 Rady Gminy Klimontów
z dnia 2001 r.


OZNACZENIA:

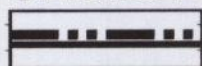

granica planu

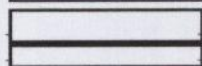

linie rozgraniczające tereny

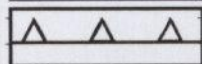


linia zabudowy



tereny zabud. mieszkaniowej



tereny komunikacji publicznej

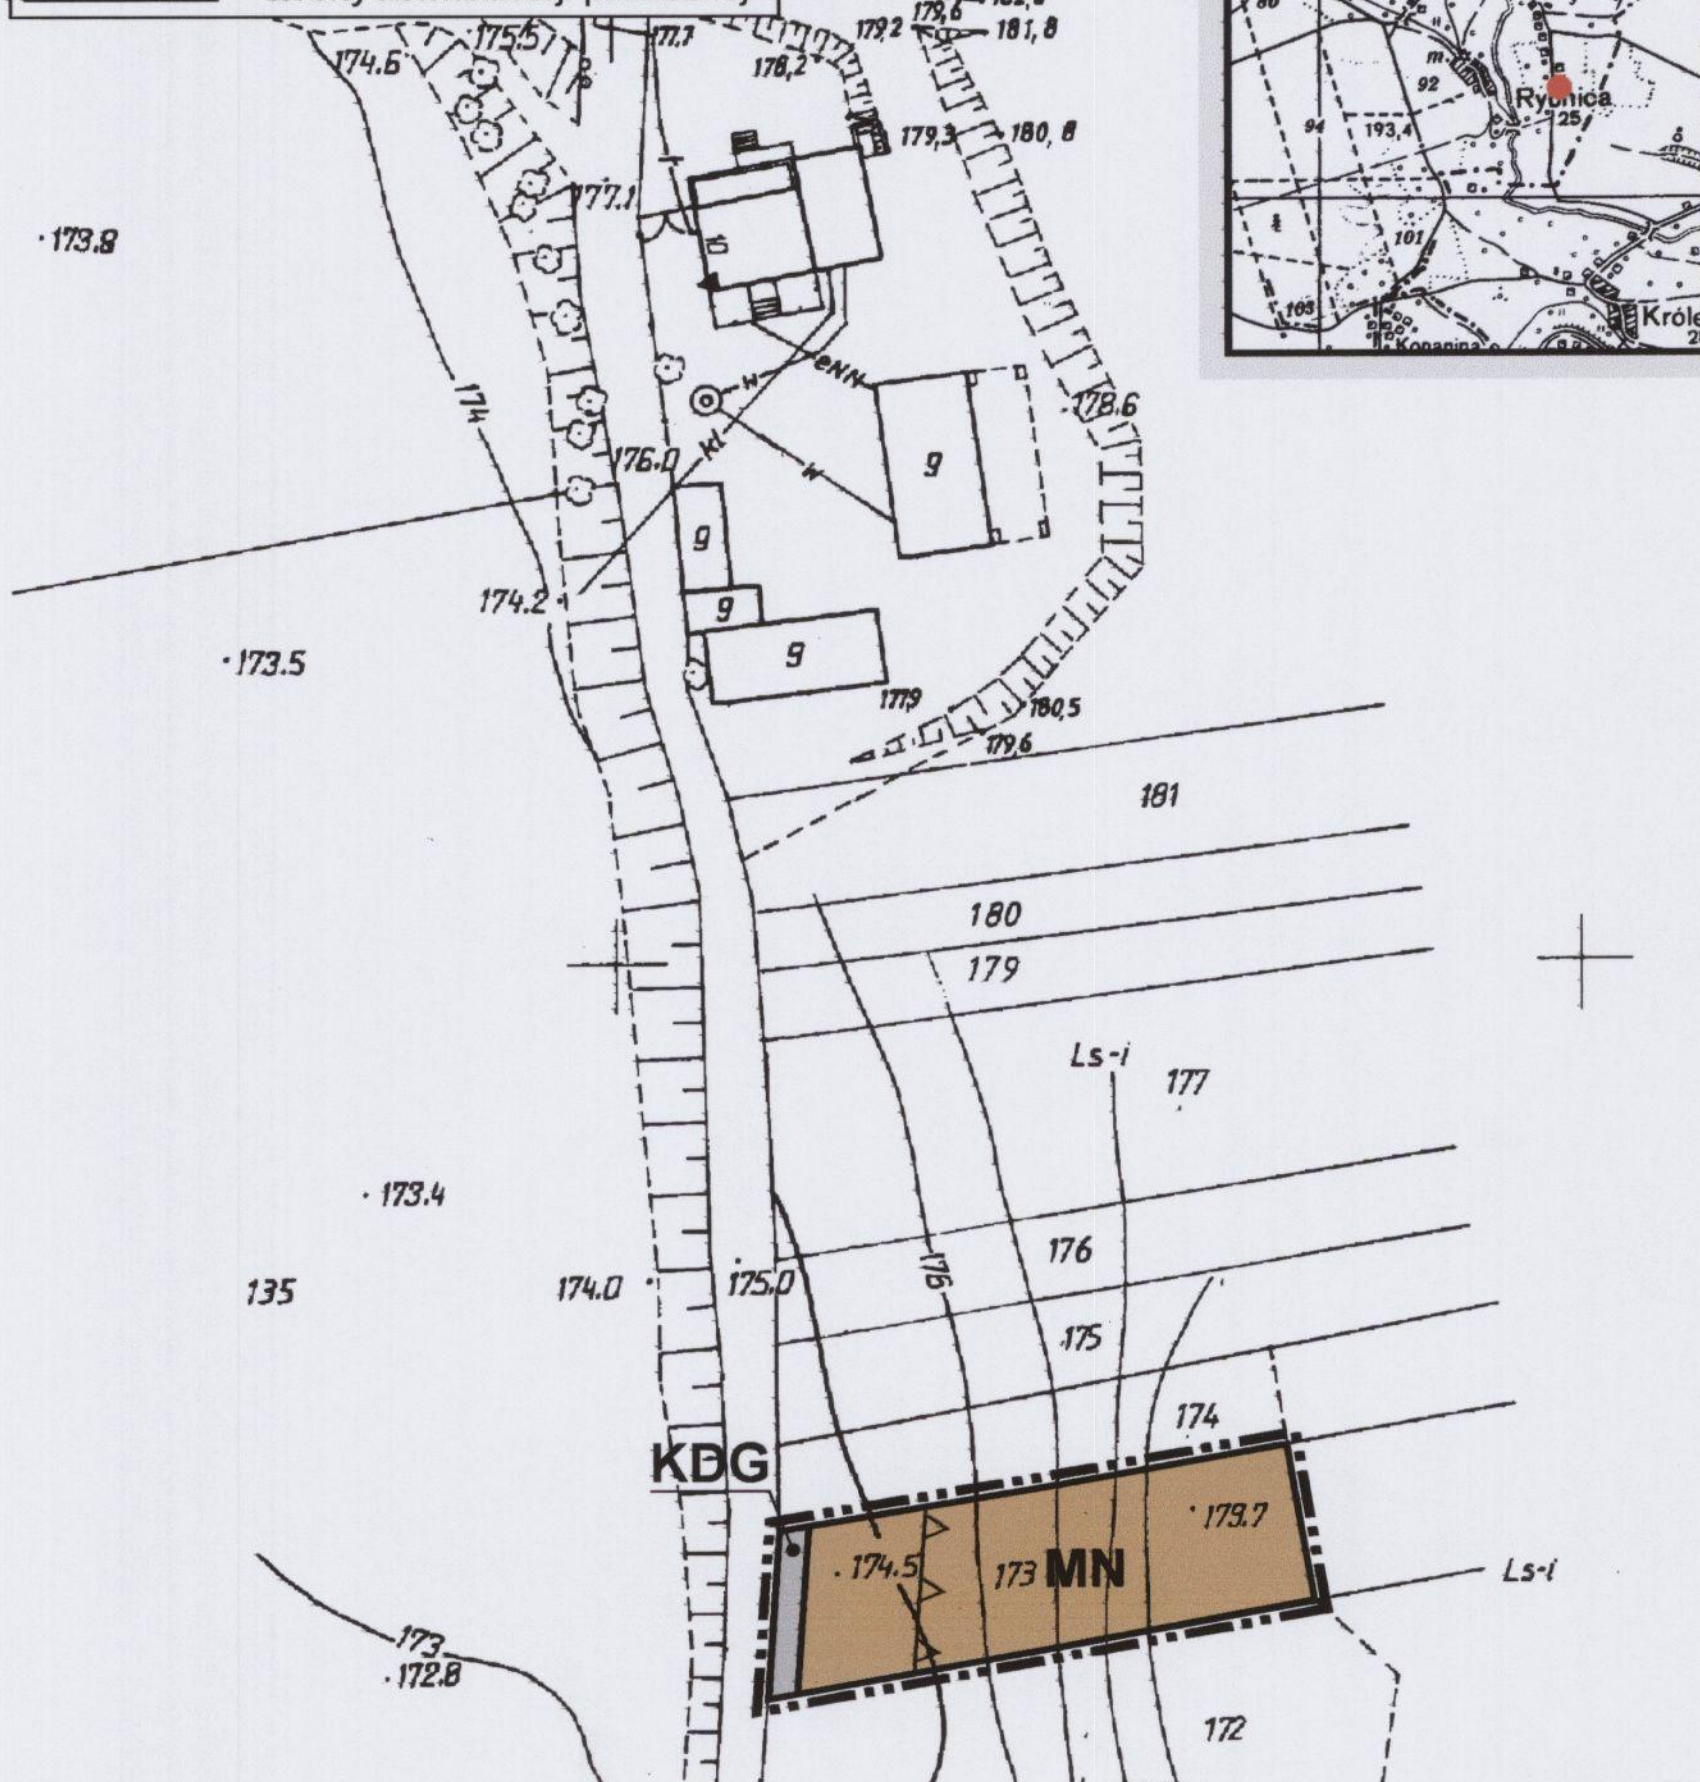

Powiatowy Urząd Geodezji i Kartograficznej w Sandomierzu
Pozwala się zgodność niniejszego dokumentu
z oryginałem przyjętym do państwowego zasobu
geodezyjnego i kartograficznego w Powiatowym
Urzędzie Dokumentacji Geodezyjnej i Kartograficznej
w Sandomierzu
w dniu 09.02.1995
2663-1/93 Z up. Starosty
01.06.2001
Sandomierz dnia 01.06.2001
Z-ca Naczelnika Urzędu Geodezji,
Kartografii, Inżynierii i Maruchowości

199.6


154.243.041

skala 1:1000

ORIENTACJA 1:50 000



Miejscowy Plan Zagospodarowania Przestrzennego Nr 23/2001 - wieś Szymanowice gm. Klimontów

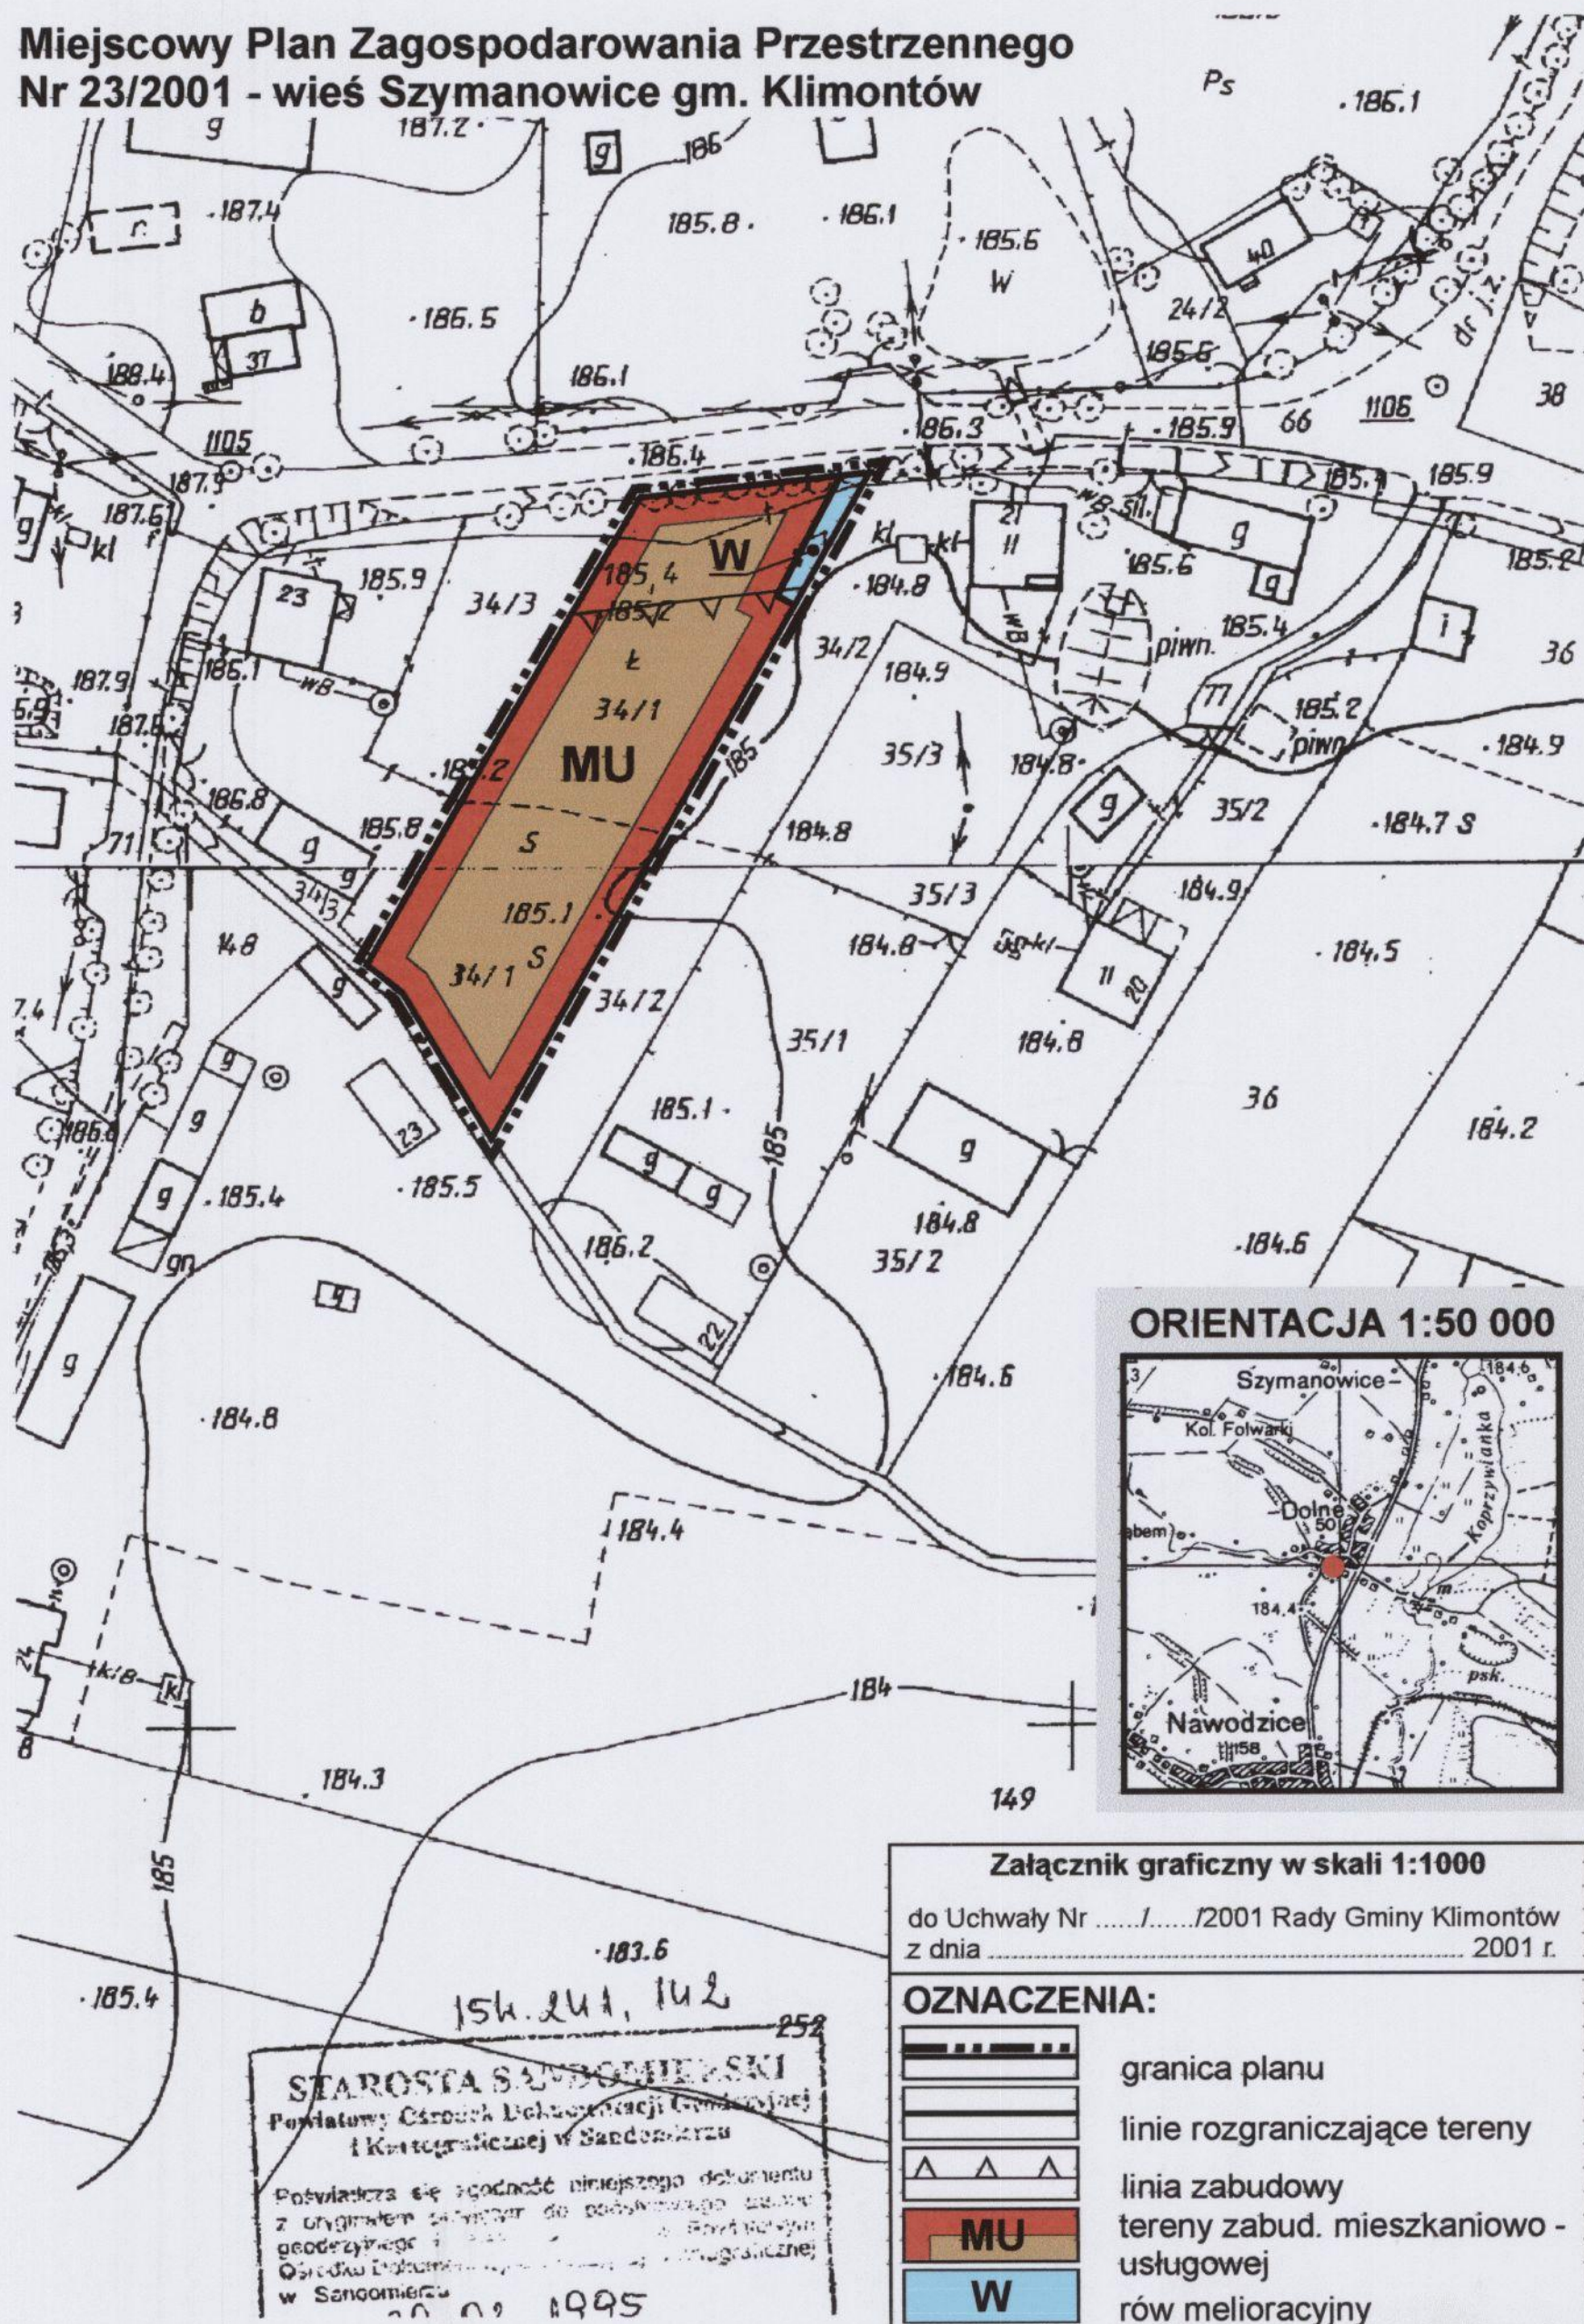

Miejscowy Plan Zagospodarowania Przestrzennego Nr 24/2001 - wieś Szymanowice gm. Klimontów

154.241.051

AROSTA SĄDOMIERSKI
towy Ośrodek Deklaracji Geodezyjnej
i Kartograficznej w Sandomierzu

adca się zgodność niniejszego dokumentu
pniem planu do państwowego zasobu
zrygo i planu w Powiatowym
ku Dokumentacji Geodezyjnej i Kartograficznej
ndomierzu


15.10.1982

249/6/18/82

01.06.2001

we 1:1000

Starosta
Zac. Nadzoru i Wzrostu Geodezji,
Kartografii i Nieruchomości

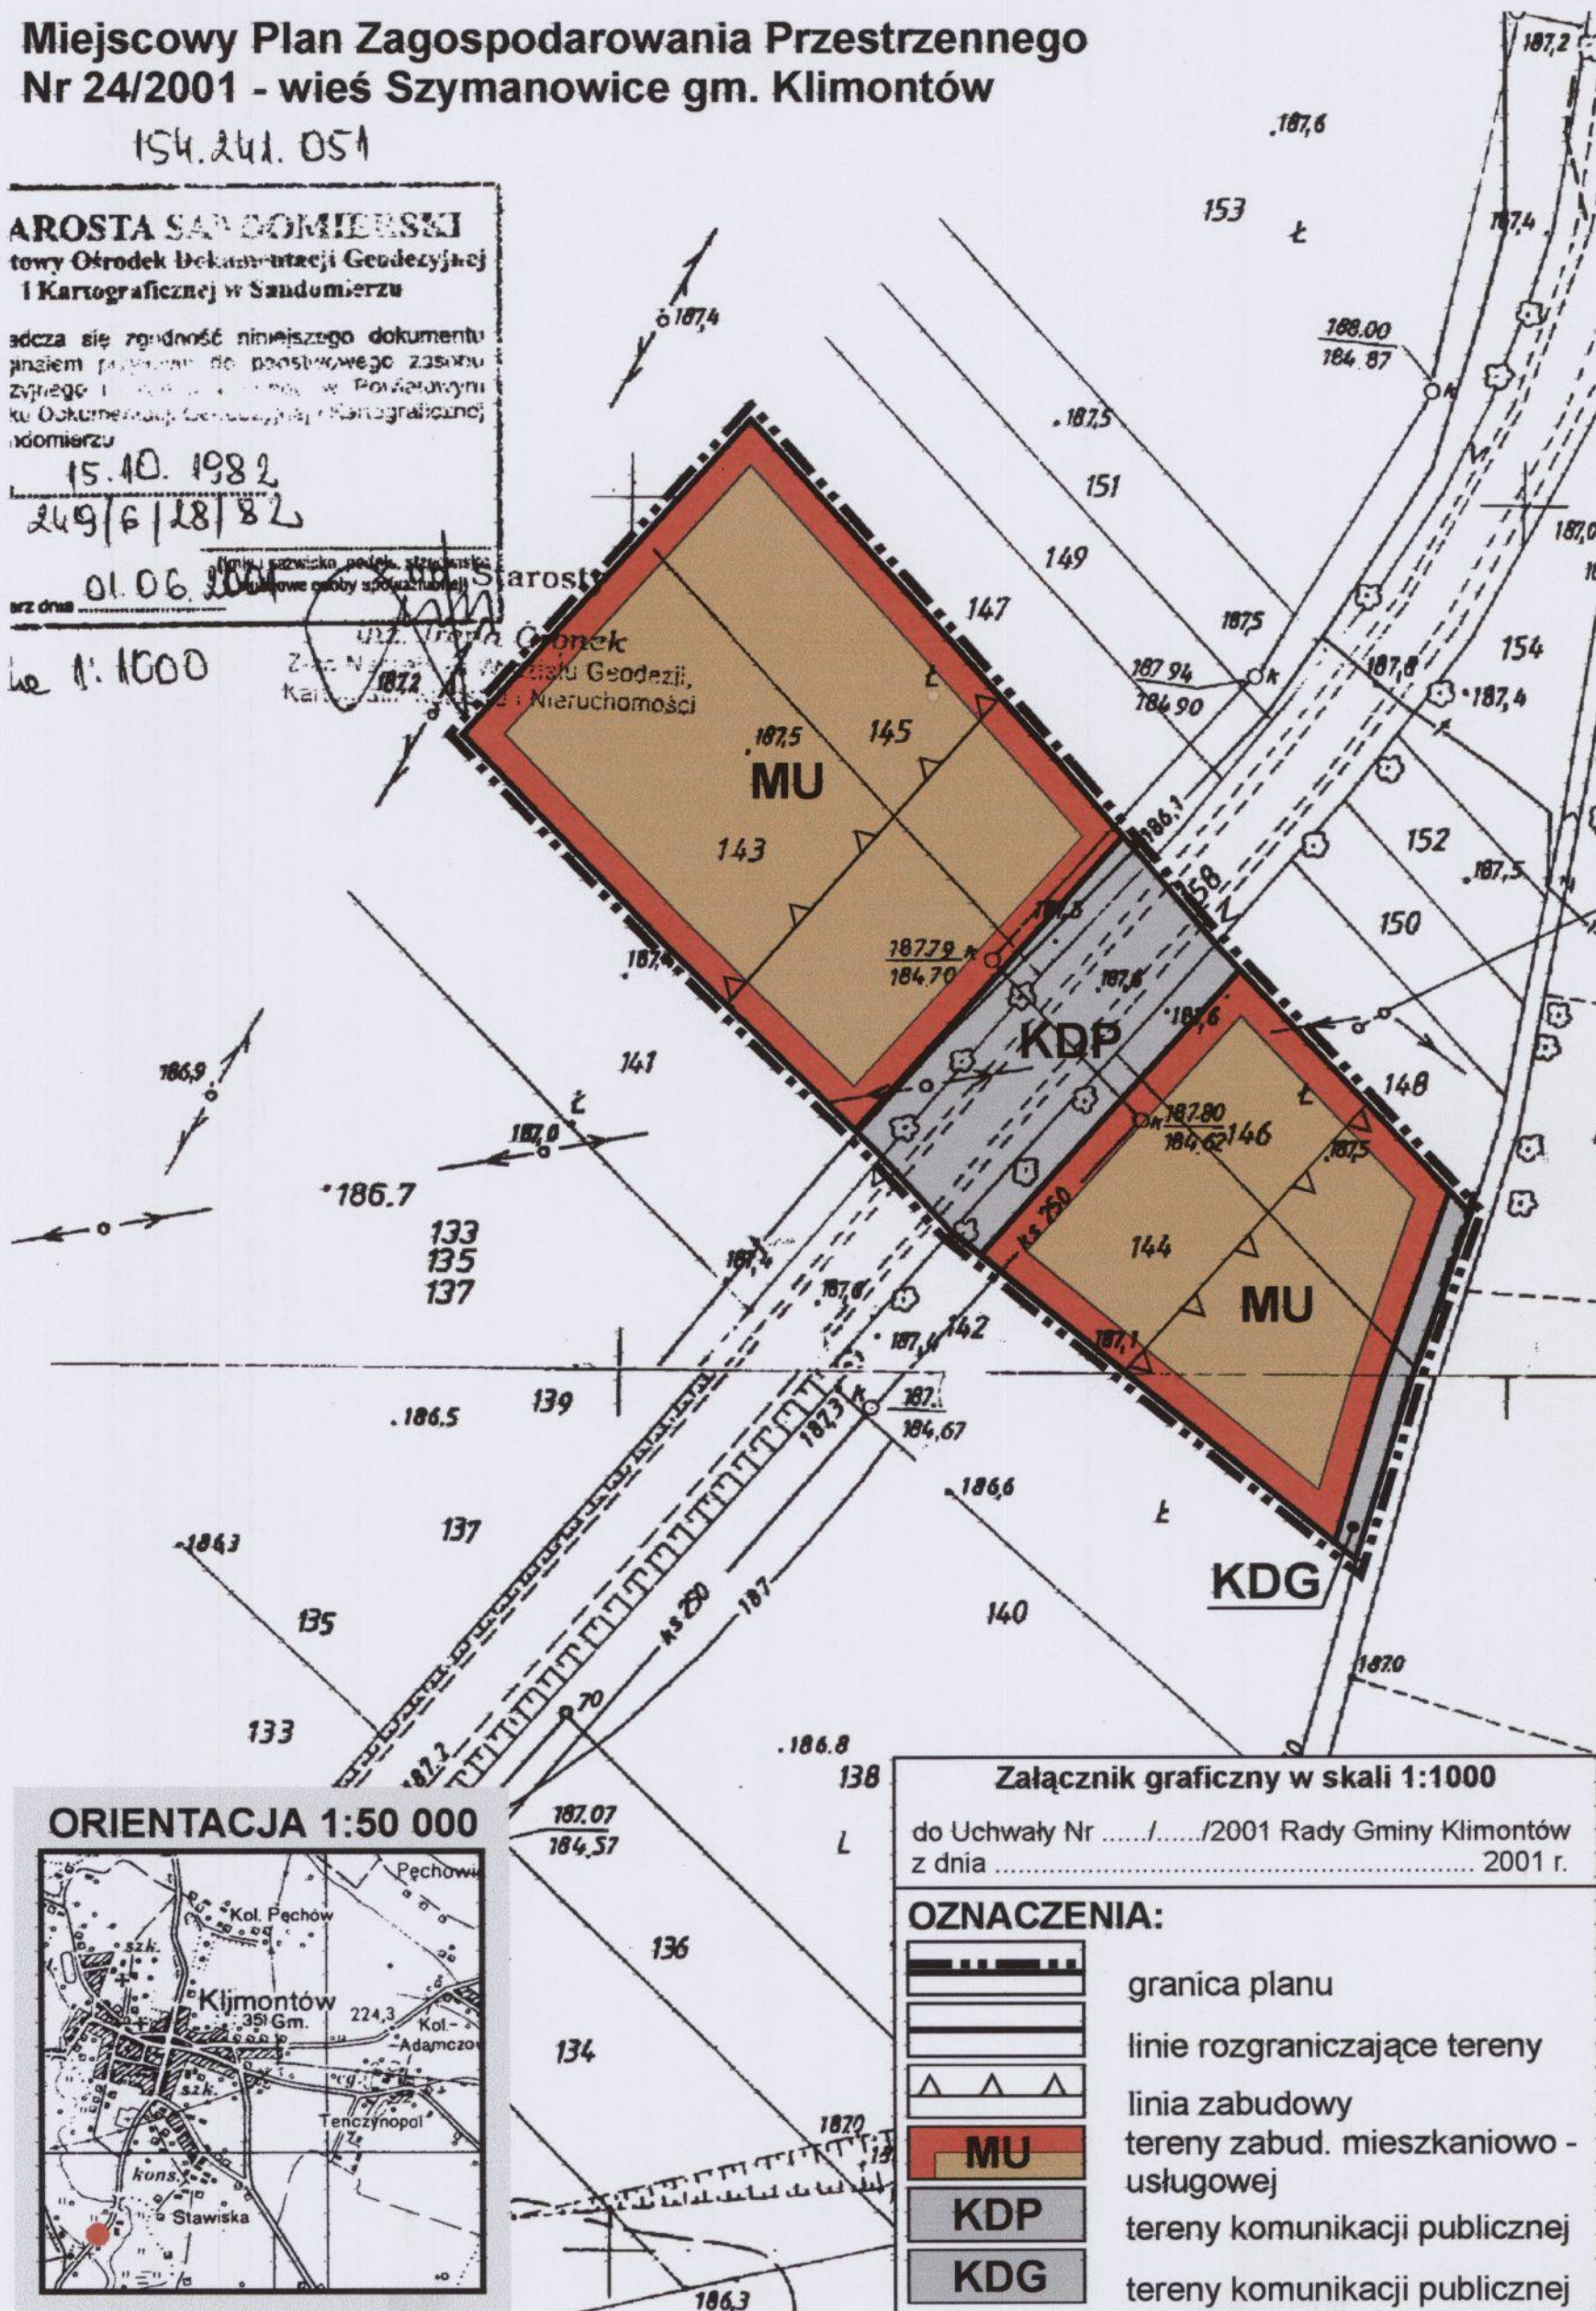

ORIENTACJA 1:50 000




Załącznik graficzny w skali 1:1000

do Uchwały Nr/...../2001 Rady Gminy Klimontów
z dnia 2001 r.

OZNACZENIA:

	granica planu
	linie rozgraniczające tereny
	linia zabudowy
	tereny zabud. mieszkaniowo - usługowej
	tereny komunikacji publicznej
	tereny komunikacji publicznej

Miejscowy Plan Zagospodarowania Przestrzennego Nr 25/2001 - wieś Zakrzów gm. Klimontów

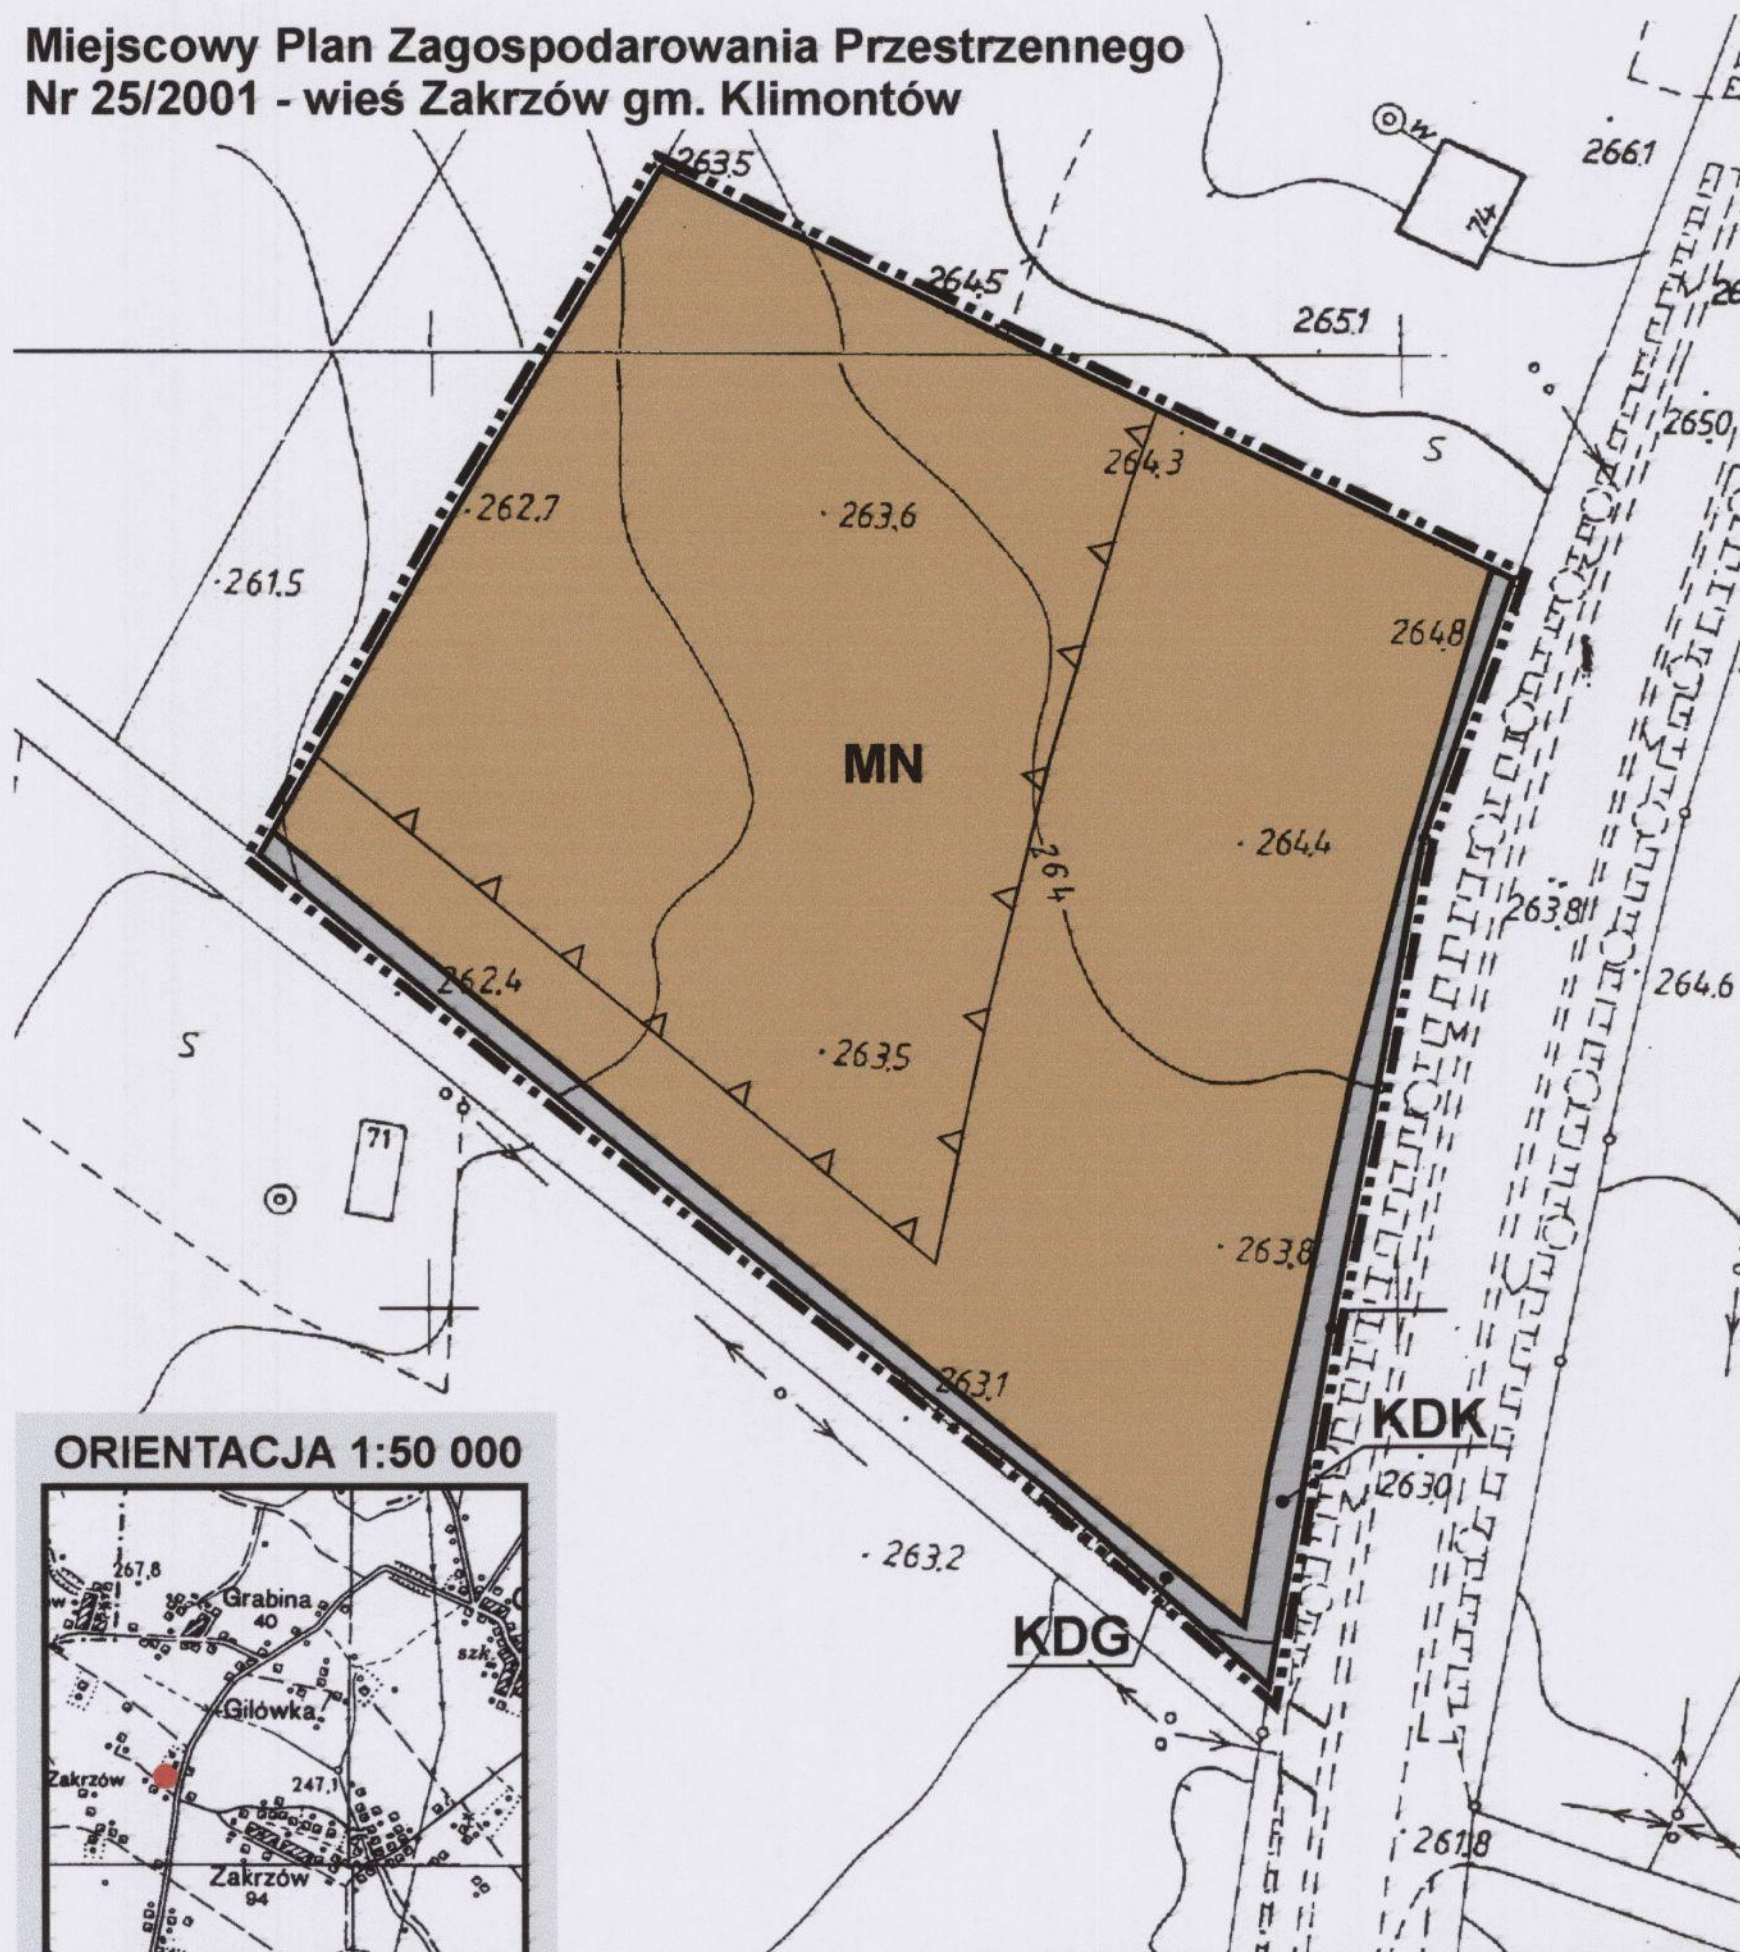

ORIENTACJA 1:50 000



Załącznik graficzny w skali 1:1000

do Uchwały Nr/...../2001 Rady Gminy Klimontów
z dnia 2001 r.

OZNACZENIA:

	granica planu
	linie rozgraniczające tereny
	linia zabudowy
	tereny zabud. mieszkaniowo - usługowej
	tereny komunikacji publicznej
	tereny komunikacji publicznej

STAROSTA SANDOMIERSKI
Powiatowy Ośrodek Dokumentacji Geograficznej
i Kartograficznej w Sandomierzu
Pobrano z...
14.04.94

Miejscowy Plan Zagospodarowania Przestrzennego;YTUACYJNO-WYSOKOŚ

Nr 26/2001 - wieś Adamczowice gm. Klimontów

Skala 1:1000

Gmina Klimontów

Obręb Adamczowice

Arkusz nr 154.224.213

STAROSTA SANDOMIER

Powiatowy Ośrodek Dokumentacji Geod
i Kartograficznej w Sandomierzu


Poświadczam się zgodność niniejszej mapy z oryginałem
do państwowego zasobu geodezyjnego i kartograf.
w dniu 19.11.93

i zaewidencjonowano pod numerem 2663-

Niniejsza mapa nie może służyć do celów projektów

Sandomierz dnia 24.12.2001 r.
Sandomierz dnia

[Signature]
.....
.....

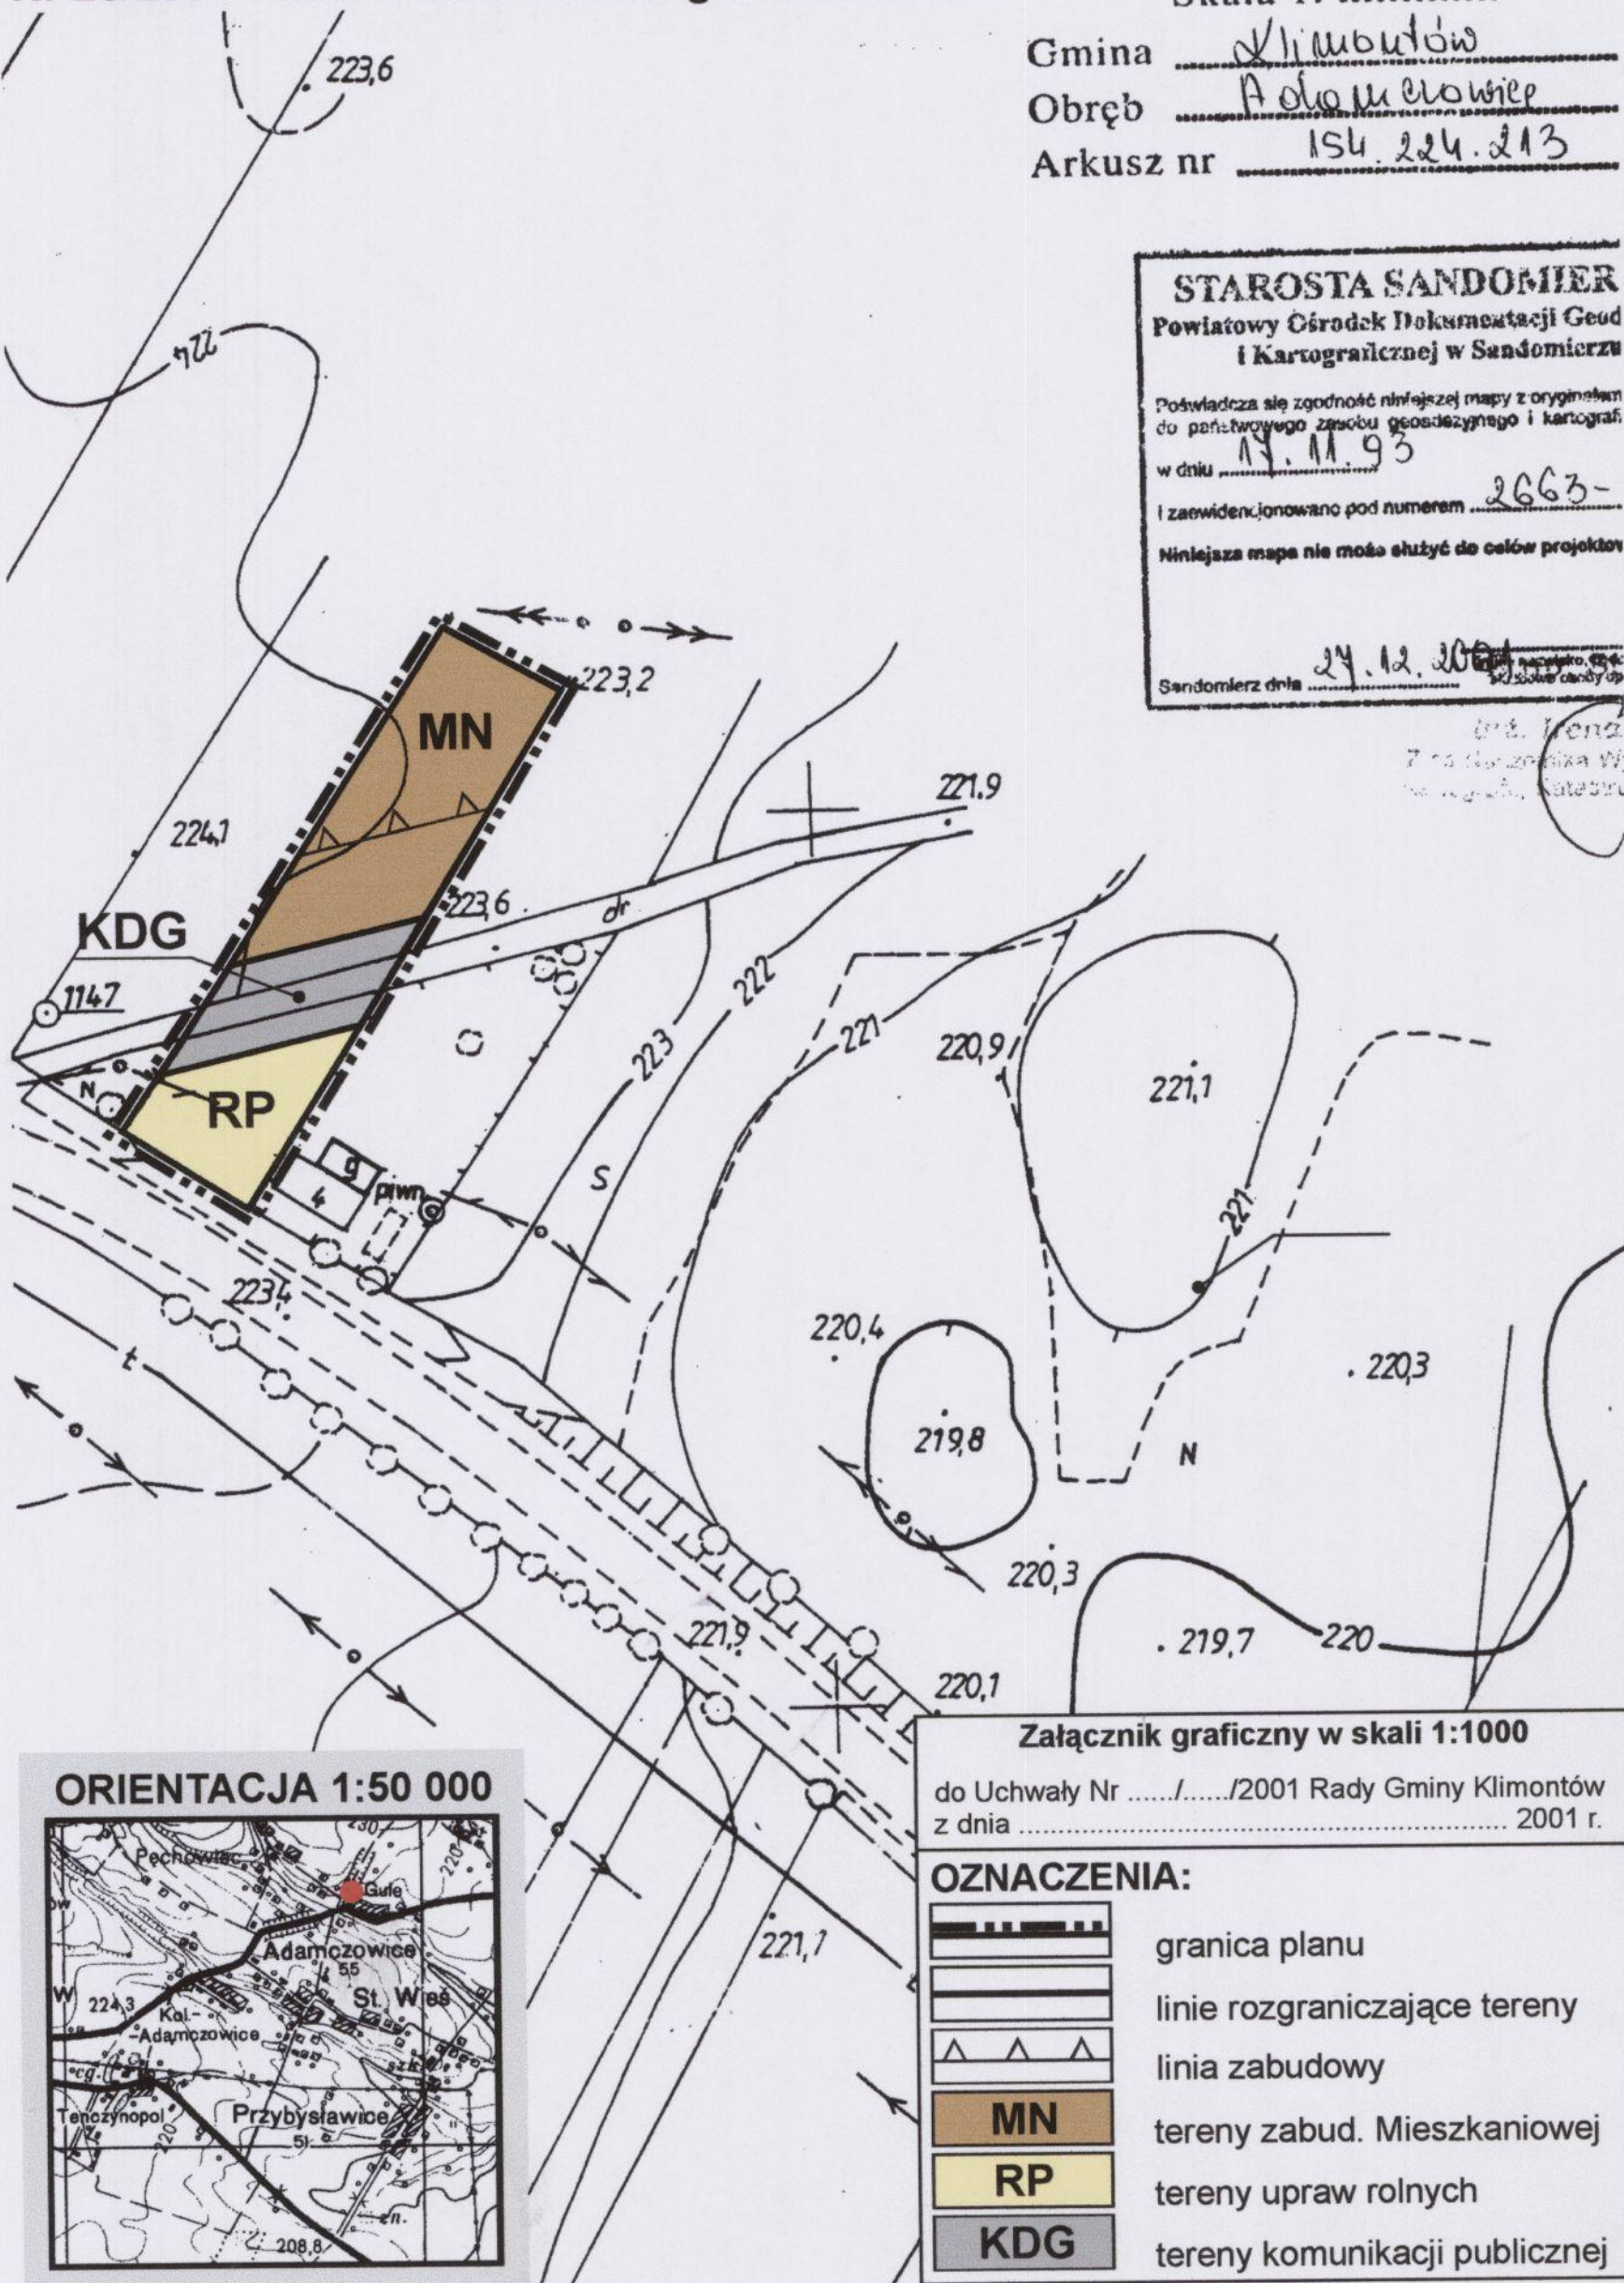

ORIENTACJA 1:50 000



Załącznik graficzny w skali 1:1000

do Uchwały Nr/...../2001 Rady Gminy Klimontów
z dnia 2001 r.

OZNACZENIA:

	granica planu
	linie rozgraniczające tereny
	linia zabudowy
	tereny zabud. Mieszkaniowej
	tereny upraw rolnych
	tereny komunikacji publicznej