


SKALA 1:1000

STAROSTWO POWIATOWE w SIEDLCACH
WYDZIAŁ SECEZJI I GOSPODARKI NIERUCHOMOŚCIAMI
POWIATOWY OSOBNOK DKO G.606. I KART.
Pświadcza się zgodność niniejszej mapy i oryginałem
przyjętym do państwowego zasobu geoderyjnego
i kartograficznego w dniu: 3.12.12/95
i zarejestrowano pod nr 3.12.12/95
Niniejsza mapa nie może służyć dla celów projektowych
Siedlce, dnia 05.04.2014

P.O.D.G. I K.
w Siedlcach
DZ. 1462/20
zargodnosc z kryminalm
Nr ew

Z up. STAROSTY
Teresa Piwowarczyk
Podinspektor Wydziału Geodezji
i Gospodarki Nieruchomościami

do Uchwały Nr XI/X/75/2011... Rady Miejskiej w Mordach z dnia 28. grudnia. 2011 r.¹⁰
w sprawie uchwalenia zmiany miejscowego planu zagospodarowania
przestrzennego gminy Mordy w części dot. wsi WOJNÓW.

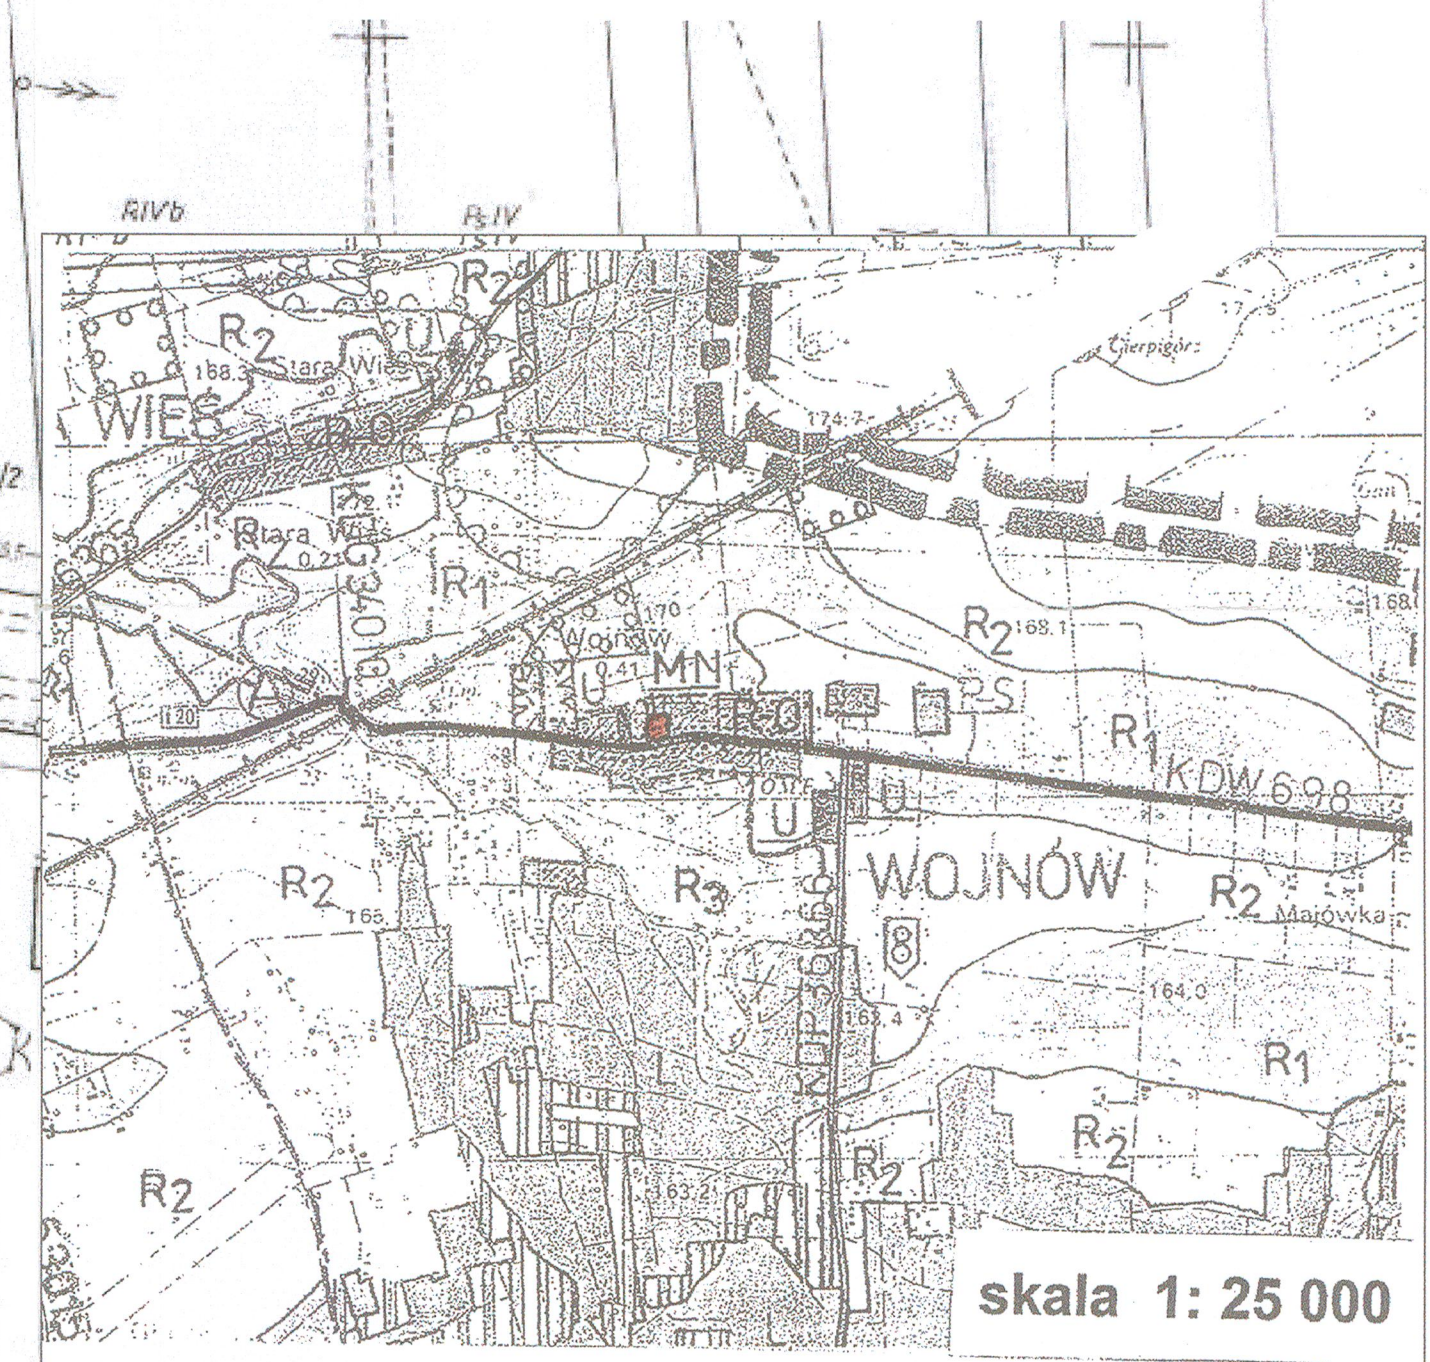


I. OZNACZENIA GRAFICZNE - OBOWIAZUJĄCE USTALENIA PLANU

- ## II. OZNACZENIA GRAFICZNE - INFORMACJA

- KD-1** DROGA WOJEWÓDZKA

—W— WODOCIĄG

PODZIAŁKA LINIOWA

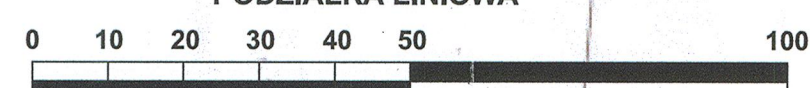

Wyrus ze studium uwarunkowań i kierunków zagospodarowania przestrzennego gminy Mordy uchwalonego uchwałą Nr X/51/2011 Rady Miejskiej w Mordach z dnia 31 sierpnia 2011r. w sprawie uchwalenia zmiany studium uwarunkowań i kierunków zagospodarowania przestrzennego gminy Mordy.

- | | |
|----------------------|--|
| MN | OBSZAR ZABUDOWY MIESZKANIOWEJ JEDNORODZINNEJ |
| R-O | OBSZARY ZABUDOWY ZAGRODOWEJ JEDNORODZINNEJ I USŁUGOWEJ
NIEUCIAŹLIWEJ DLA ŚRODOWISKA LUB O UCIAŹLIWOŚCI
ZAMYKAJĄCEJ SIĘ W GRANICACH WŁASNEJ DZIAŁKI |
| R₁ | OBSZARY O NAJWYŻSZYCH WARTOŚCIACH GLEBOWO - ROLNICZYCH
PRZEDYSPONOWANE DO INTENSYFIKACJI ROLNICTWA |
| R₂ | POZOSTAŁE OBSZARY ROLNICZEJ PRZESTRZENI PRODUKCYJNEJ |
| R₃ | OBSZARY ROLNICZEJ PRZESTRZENI PRODUKCYJNEJ (UŻYTKI ZIELONE
POŁOŻONE W DOLINACH I OBNIŻENIACH) WYŁĄCZONE Z ZABUDOWY |


ZMIANA W MIEJSCOWYM PLANIE ZAGOSPODAROWANIA PRZESTRZENNEGO GMINY MORDY POWIAT SIEDLECKI

ZALĄCZNIK NR 1

do Uchwały Nr /11 Rady Miejskiej w Mordach z dnia 2011 r. w sprawie uchwalenia zmiany miejscowego planu zagospodarowania przestrzennego gminy Mordy w części dot. wsi OSTOJE

W. OSTOJE

skala 1: 1000

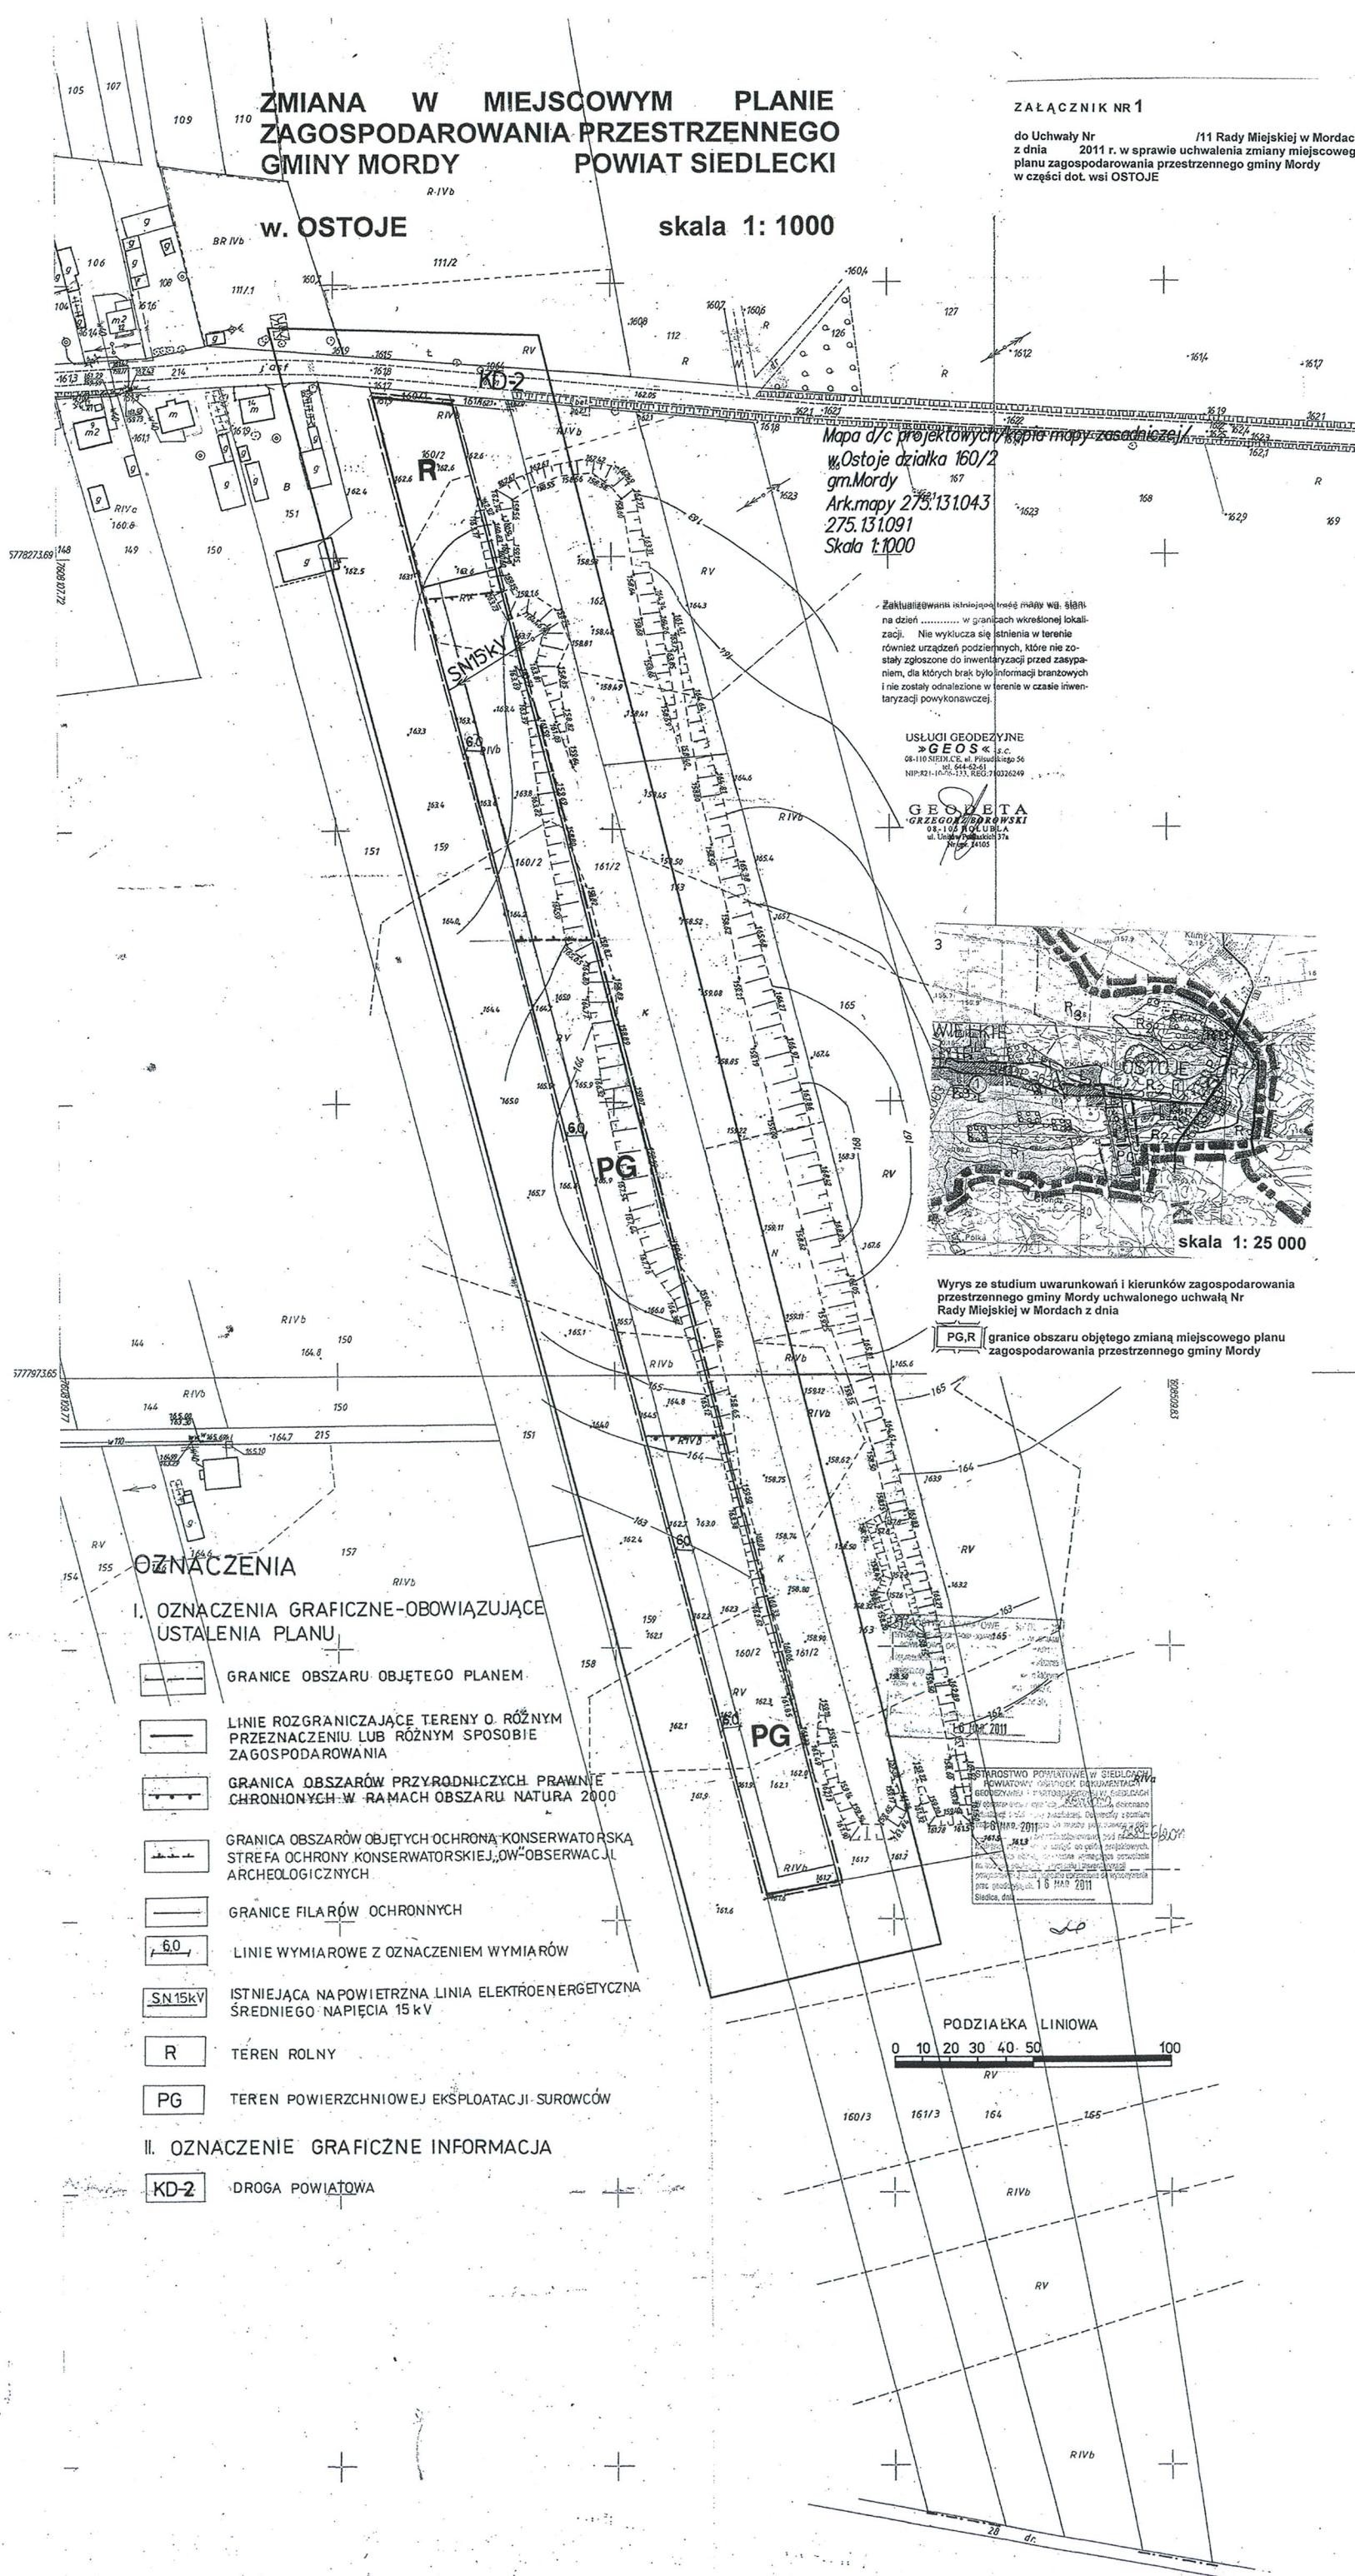


Mapa d/c projektowej kopii mapy zasadniczej /
w. Ostoje działka 160/2
gm. Mordy
Ark. mapy 275.131.043
275.131.091
Skala 1:1000

Zaktualizowano treść mapy w. s. s. na dzień w granicach określonej lokalizacji. Nie wyklucza się istnienia w terenie również urządzeń podziemnych, które nie zostały zgłoszone do inwentaryzacji przed zasypaniem, dla których brak było informacji branżowych i nie zostały odnalezione w terenie w czasie inwentaryzacji powykonawczej.

USŁUGI GEODEZYJNE
»GEOS« s.c.
08-110 SIEDLECKIE, ul. Piłsudskiego 56
tel. 644-02-41
NIP: 621-167-133, REG. 140326249

GEODETA
GRZEGORZ GRZEBIŃSKI
08-103 POLUBIA
ul. Łódzka 17A
tel. 644-0105

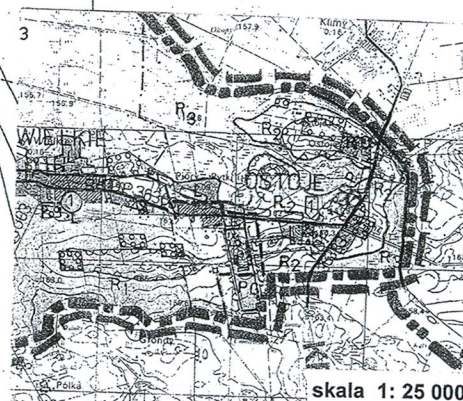

skala 1: 25 000

Wyrzys ze studium uwarunkowań i kierunków zagospodarowania przestrzennego gminy Mordy uchwalonego uchwałą Nr Rady Miejskiej w Mordach z dnia

PG.R granice obszaru objętego zmianą miejscowego planu zagospodarowania przestrzennego gminy Mordy

OZNACZENIA

I. OZNACZENIA GRAFICZNE-OBOWIĄZUJĄCE USTALENIA PLANU

- GRANICE OBSZARU OBJĘTEGO PLANEM
- LINIE ROZGRANICZAJĄCE TERENY O RÓŻNYM PRZEZNACZENIU LUB RÓŻNYM SPOSOBIE ZAGOSPODAROWANIA
- GRANICA OBSZARÓW PRZYRODNICZYCH, PRAWNIE CHRONIONYCH W RAMACH OBSZARU NATURA 2000
- GRANICA OBSZARÓW OBJĘTYCH OCHRONĄ KONSERWATORSKĄ STREFA OCHRONY KONSERWATORSKIEJ, OW-OBSERWACJI ARCHEOLOGICZNYCH
- GRANICE FILARÓW OCHRONNYCH
- LINIE WYMIAROWE Z OZNACZENIEM WYMIARÓW
- ISTNIEJĄCA NAPOWIETRZNA LINIA ELEKTROENERGETYCZNA ŚREDNIEGO NAPIĘCIA 15 kV
- TEREN ROLNY
- TEREN POWIERZCHNIOWEJ EKSPLOATACJI SUROWCÓW

II. OZNACZENIE GRAFICZNE INFORMACJA

- DROGA POWIATOWA

PODZIAŁKA LINIOWA
0 10 20 30 40 50 100

PROSTOSTWO POWIATOWE W SIEDLECKU
POWIATOWY OŚRODEK DOKUMENTACJI
GEODEZYJNO-TERENOWEJ I PROJEKTOWEJ
ul. Piłsudskiego 56, 25-100 Siedlce
tel. 644-02-41, fax 644-02-42
e-mail: biuro@powiat.siedlce.pl
www.powiat.siedlce.pl
Załącznik nr 1 do uchwały Nr 11/11 Rady Miejskiej w Mordach z dnia 15 MAR 2011 r. w sprawie uchwalenia zmiany miejscowego planu zagospodarowania przestrzennego gminy Mordy w części dot. wsi OSTOJE