Uchwała Nr III/11/98
Rady Gminy w Dziadkowicach
z dnia 1 grudnia 1998r

w sprawie zmiany miejscowego planu ogólnego zagospodarowania przestrzennego gminy Dziadkowice.

Na podstawie art. 18, ust.2, pkt.5 ustawy z dnia 8 marca 1990r o samorządzie terytorialnym (Dz. U. z 1996r Nr 13,poz. 74, zm. Nr 58, poz. 261, Nr 89, poz. 401, Nr 106, poz. 496, Nr 132, poz. 622, zm. 1997r. Nr 9, poz. 43, Nr 106, poz. 679, Nr 107, poz. 686, Nr 113, poz. 734) oraz art. 26 i 10 ust. 3 ustawy z dnia 7 lipca 1994r o zagospodarowaniu przestrzennym (Dz. U. Nr 89, poz. 415, zm. 1996r Nr 106, poz. 496, zm. 1997r Nr 111, poz. 726, Nr 133, poz. 885, Nr 141, poz. 943, z 1998r. Nr 106, poz. 668) i art. 7, ust. 1 ustawy z dnia 3 lutego 1995r o ochronie gruntów rolnych i leśnych (Dz. U. Nr 16, poz. 78, zm. 1997r Nr 60, poz. 370, z 1998r. Nr 106, poz. 668) uchwala się, co następuje:

§ 1

W miejscowym planie ogólnym zagospodarowania przestrzennego gminy Dziadkowice zatwierdzonym uchwałą Nr XXVII/77/84 Gminnej Rady Narodowej z dnia 17 marca 1984r (Dz. Urz. W.B. Nr 12, poz. 96, zm. 1994r Nr 3, poz. 16) wprowadza się zmiany przedstawione :

1) na rysunku zmiany planu w skali 1:10 000, stanowiące załącznik do niniejszej uchwały, publikowanym w Dzienniku Urzędowym Województwa Podlaskiego w formacie A-4 na arkuszach 1 - 7,
2) w ustaleniach zmiany planu, jak następuje:

§ 2

1. **We wsi Dołubowo** przeznacza się pod zabytkowy zespół dworsko-ogrodowy objęty ochroną konserwatorską następujący teren oznaczony na rysunku zmiany planu symbolem 9 ZPU obejmujący działkę nr geod. 766 o pow. 3,47 ha, będący dotychczas terenem szkolnym oznaczonym w planie symbolem 2 UO - zał. Ark. Nr 1.

2. Na terenie, o którym mowa w ust. 1 dopuszcza się funkcję mieszkaniową oraz turystyczno-wypoczynkową realizowaną w istniejącym budynku byłej szkoły podstawowej.

3. Ustala się warunki zabudowy i zagospodarowania na terenie, o którym mowa w ust. 1 w sposób następujący:
   1) modernizacja istniejącego budynku z przystosowaniem do nowych funkcji i zagospodarowanie działki za zgodą Wojewódzkiego Konserwatora Zabytków,
   2) zakazu wtórnego podziału terenu na działki budowlane,
   3) istniejąca linia zabudowy oraz dojazd od drogi wojewódzkiej Nr 03804,
   4) zaopatrzenie w wodę z istniejącej sieci wodociągowej we wsi Dołubowo,
   5) odprowadzenie ścieków wg. indywidualnego rozwiązania gromadzenia i unieszkodliwiania ścieków, które nie może pogorszyć stanu środowiska przyrodniczego,

6) zaopatrzenie w energię elektryczną poprzez budowę wspólnej dla terenu 10 MNU i 11 MNU stacji transformatorowej 15/0,4 kV oraz linii zasilającej SN 15 kV od najbliżej istniejącej linii SN 15 kV,
7) zaopatrzenie w łączność z istniejącej we wsi sieci,
8) ogrzewanie obiektów należy rozwiązywać indywidualnie preferując ekologiczne nośniki energii (energia elektr., olej opałowy),
9) obowiązują inne uzgodnienia stosownie do przepisów szczególnych.

§ 3

1. **We wsi Dołubowo** przeznacza się pod zabudowę mieszkaniowo - usługową następujące tereny oznaczone na rysunku zmiany planu symbolem MNU:
   1) teren 10 MNU o powierzchni 1,13 ha, obejmujący działkę nr geod. 778/2 i 778/3, przeznaczony dotychczas w planie pod bazę Spółdzielni Kółek Rolniczych oznaczonej w planie symbolem 3 RPU - zał. Ark. Nr 1,
   2) teren 11 MNU o powierzchni 0,89 ha, obejmujący część działki nr geod. 261/1 (nowy numer z podziału 261/46), będący dotychczas częścią terenów rolnych, oznaczonych w planie symbolem R - zał. Ark. Nr 1.

2. Na terenach, o których mowa w ust. 1 dopuszcza się zabudowę usługową realizowaną w formie:
   1) wbudowanej w budynek mieszkalny,
   2) oddzielnego budynku na tej samej działce co budynek mieszkalny.

3. Ustala się warunki zabudowy i zagospodarowania na terenach, o których mowa w ust. 1 w sposób następujący:
   1)zasady podziału terenów na działki budowlane mogą być opracowane na etapie decyzji o warunkach zabudowy i zagospodarowania,
   2) działki budowlane nie mogą być mniejsze niż 900 m^2 przy min. 18,0 m szerokości z zapewnieniem dojazdu do drogi publicznej,
   3) wysokość zabudowy mieszkaniowej nie może przekroczyć 2 kondygnacji plus użytkowe poddasze, zaś zabudowy usługowej 3 kondygnacji - licząc od podłogi parteru,
   4) dachy dwu lub wielospadowe o max nachyleniu do 45^0,
   5) linia zabudowy mieszkaniowej min. 15,0 m, dla pozostałej zabudowy 8,0 m od krawędzi jezdni drogi wojewódzkiej Nr 03804,
   6) dojazdy od drogi wojewódzkiej nr 03804 po uzgodnieniu z zarządcą drogi na etapie projektu budowlanego,
   7) zaopatrzenie w wodę z projektowanego przewodu wodociągowego z włączeniem się do istniejącej sieci wodociągowej we wsi Dołubowo. Odprowadzenie ścieków wg. indywidualnego rozwiązania gromadzenia i unieszkodliwiania ścieków, które nie może pogorszyć stanu środowiska przyrodniczego,
   8) zaopatrzenie w energię elektryczną poprzez budowę wspólnej dla terenu 9 ZPU stacji transformatorowej 15/0,4 kV oraz linii zasilającej SN 15 kV od najbliżej istniejącej linii 15 kV. Pobór energii elektrycznej odbiorców z projektowanej linii nn zlokalizowanej w liniach rozgraniczających ulicy,
   9) zaopatrzenie w łączność z istniejących we wsi sieci. W przypadku kolizji istniejących urządzeń elektroenergetycznych i telekomunikacyjnych z

projektowanym zagospodarowaniem terenu, należy przebudować istniejące urządzenia na koszt inwestora inwestycji podstawowej,
10) ogrzewanie obiektów należy rozwiązywać indywidualnie, preferując ekologiczne nośniki energii (gaz ziemny, energia elektryczna, olej opałowy),
11) uciążliwości projektowanych usług nie mogą przekraczać granicy własnej działki,
12) w obiektach mieszkalnych i usługowych należy zapewnić możliwość realizacji urządzeń z zakresu obrony cywilnej a przy realizacji obiektów usługowych należy uzgodnić projekty techniczne z Wojewódzkim Inspektoratem Obrony Cywilnej,
13) obowiązują inne uzgodnienia stosownie do przepisów szczególnych.

§ 4

1. Przeznacza się pod urządzenia turystyczno-rekreacyjne w tym zbiornik wodny następujące tereny oznaczone na rysunku zmiany planu symbolem UT:
   1) **we wsi Lipiny** teren 2 UT o powierzchni 2,25 ha, obejmujący działkę nr geodezyjny 41, będący dotychczas nieużytkiem - zał. Ark. Nr 2,
   2) **we wsi Malinowo** teren 4 UT o powierzchni 2,68 ha, obejmujący działkę nr geod. 136, będący dotychczas nieużytkiem - zał. Ark. Nr 2.
2. Na terenach, o których wyżej mowa, dopuszcza się realizację urządzeń rekreacyjnych związanych z korzystaniem ze zbiornika wodnego, jak też urządzeń kubaturowych i innych służących obsłudze turystów (gastronomia, handel, sport, rozrywka, obsługa motoryzacji itp.)

3. Ustala się warunki zabudowy i zagospodarowania na terenach, o których mowa w ust. 1 w sposób następujący:
   1) dojazdy do terenów rekreacyjnych ustala się od dróg wojewódzkich Nr 03812 i Nr 03823, zaś linie zabudowy ustala się na min. 20,0 m od krawędzi jezdni tych dróg, po uzgodnieniu z zarządcą drogi, na etapie projektu budowlanego,
   2) zaleźy zachować wolny od zabudowy kubaturowej teren bezpośrednio przyległy do zbiornika wodnego o szerokości min. 20,0 m licząc od brzegu zbiornika, teren ten powinien być ogólnodostępny z możliwością realizacji urządzeń związanych z korzystaniem ze zbiornika (plaże, urządzenia sportowe, przystań wodna itp.),
   3) zaopatrzenie w wodę z projektowanego przewodu wodociągowego z włączeniem się do istniejącej sieci wodociągowej we wsi Lipiny. Odprowadzenie ścieków wg. indywidualnego rozwiązania gromadzenia i unieszkodliwiania ścieków, które nie może pogorszyć stanu środowiska przyrodniczego,
   4) zaopatrzenie w energię elektryczną z istniejącej stacji transformatorowej, po przystosowaniu jej do zwiększonego obciążenia (we wsi Lipiny). Obsługa bezpośrednio odbiorców z projektowanych linii nn,
   5) zaopatrzenie w łączność z istniejącej we wsi Lipiny sieci. W przypadku kolizji istniejących urządzeń elektroenergetycznych i telekomunikacyjnych z projektowanym zagospodarowaniem terenu, należy przebudować istniejące urządzenia na koszt inwestora inwestycji podstawowej,
   6) obowiązują inne uzgodnienia stosownie do przepisów szczególnych.

§ 5

1. **We wsi Żurobice** przeznacza się pod budowę zakładu przetwórstwa mięsnego i inne usługi teren oznaczony na rysunku zmiany planu symbolem P o łącznej powierzchni 1,7 ha, obejmujący cz. działek nr geodezyjny 262/1 o pow. 0,79 ha, 262/4 o pow. 0,60 ha i działkę 262/3 o pow. 0,40 ha, będący dotychczas terenem rolnych oznaczonych w planie symbolem R. Działki nr geod. 262/3 i 262/4 powstałe w wyniku wtórnego podziału działki nr 262/2 - zał. Ark. Nr 3.

2. Ustala się następujące warunki zabudowy i zagospodarowania terenu, o którym mowa w ust. 1:
   1) dojazd do terenu od drogi krajowej Nr S 19 Białystok - Lublin po uzgodnieniu z DODP w Białymstoku na etapie projektu budowlanego,
   2) linia zabudowy w odległości nie mniejszej niż 40,0 m od krawędzi jezdni drogi Nr S 19,
   3) parkingi projektować na własnej działce w ilości 15/100 zatrudnionych i 20/1000 m^2 p.u.
   4) wysokość zabudowy nie może przekraczać 9,0 m. licząc od poziomu terenu do gzymsu przy dwu lub wielospadowych dachach,
   5) zaopatrzenie w wodę z własnego ujęcia wody. Odprowadzenie ścieków sanitarnych do własnej kontenerowej oczyszczalni ścieków i po oczyszczeniu do rowu znajdującego się na północy od działki, poza terenem objętym zmianą w planie,
   6) zaopatrzenie w energię elektryczną z istniejącej stacji transformatorowej po dostosowaniu jej do nowego obciążenia. Obsługa bezpośrednio odbiorcy z projektowanej linii nn.
   7) łączność telefoniczną należy projektować poprzez budowę własnej linii napowietrznej lub kablowej od najbliższej istniejącej sieci. W przypadku kolizji istniejących urządzeń elektroenergetycznych i telekomunikacyjnych z projektowanym zagospodarowaniem terenu należy przebudować istniejące urządzenia na koszt inwestora inwestycji podstawowej,
   8) ogrzewanie obiektów kubaturowych należy rozwiązywać indywidualnie,
   9) uciążliwość projektowanych zakładów przemysłowych i usługowych nie może przekraczać granicy własnej działki,
   10) o ile przepisy szczególne obiektów przemysłowych i usługowych wymagają, należy na etapie decyzji o warunkach zabudowy i zagospodarowania terenów opracować na poszczególne rodzaje inwestycji ocenę oddziaływania na środowisko tych inwestycji,
   11) należy projektować niezbędne urządzenia z zakresu obrony cywilnej oraz dokonać uzgodnienia z Wojewódzkim Inspektoratem Obrony Cywilnej,
   12) obowiązują inne uzgodnienia, stosownie do przepisów szczególnych,
   13) w przypadku natrafienia w trakcie prac ziemnych na przedmioty nieznanego pochodzenia, należy przerwać prace i zawiadomić Konserwatora Zabytków Archeologicznych.

§ 6

1. **We wsi Malewice** przeznacza się pod powierzchniową eksploatację surowców (żwirownię) teren oznaczony na rysunku zmiany planu symbolem 2 PE o

powierzchni 1,0 ha, obejmujący działkę nr geodezyjny 26/6, będącą dotychczas częścią terenów rolnych, oznaczonych w planie symbolem R - zał. Ark. Nr 4.

2. Ustala się następujące warunki zagospodarowania terenu, o którym mowa w ust. 1:
   1) linie rozgraniczające tereny o różnych funkcjach i zasadach zagospodarowania ustala rysunek zmiany planu w skali 1:10 000,
   2) dojazd do terenu od drogi rolniczej,
   3) przed przystąpieniem do eksploatacji należy uzyskać niezbędne pozwolenia na eksploatację, przewidziane przepisami szczególnymi,
   4) przed przystąpieniem do eksploatacji należy zdjąć wierzchnią warstwę ziemi i odpowiednio zagospodarować ,
   5) w przypadku natrafienia w trakcie prac ziemnych i eksploatacji surowca na przedmioty nieznanego pochodzenia, należy przerwać prace i zawiadomić Konserwatora Zabytków Archeologicznych,
   6) po zakończeniu eksploatacji surowców należy teren zrekultywować w kierunku rolnym lub leśnym,
   7) ewentualne zaopatrzenie w energię elektryczną z istniejącej sieci nn. W celu pełnego wykorzystania terenu żwirowni należy przebudować istniejącą linię SN 15 kV.

§ 7

1. **We wsi Malinowo** przeznacza się pod zabudowę usługową z dopuszczeniem mieszkaniowej dla właściciela działki teren oznaczony na rysunku zmiany planu symbolem 5 UI o powierzchni 1,98 ha, obejmujący działkę nr geodezyjny 57, będący dotychczas terenem szkolnym oznaczonym w planie symbolem 3 UO - zał. Ark. Nr 5.

2. Ustala się następujące warunki zabudowy i zagospodarowania terenu, o którym mowa w ust. 1:
   1) linie rozgraniczające tereny o różnych funkcjach i zasadach zagospodarowania ustala rysunek zmiany planu w skali 1:10 000,
   2) dojazd do terenu od drogi gminnej nr 0324012,
   3) istniejące linie zabudowy,
   4) zaopatrzenie w wodę z istniejącej sieci wodociągowej,
   5) odprowadzenie ścieków wg. indywidualnego rozwiązania gromadzenia i unieszkodliwiania ścieków, które nie może pogorszyć stanu środowiska przyrodniczego,
   6) zaopatrzenie w energię elektryczną z istniejącej sieci nn. W przypadku realizacji usług o większym zapotrzebowaniu mocy należy wybudować stację transformatorową na warunkach uzgodnionych z Rejonem Energetycznym w Bielsku Podlaskim,
   7) łączność telefoniczną zapewni istniejąca sieć wiejska,
   8) obowiązują inne ustalenia zawarte w § 3, ust. 3 niniejszych ustaleń zawarte w pkt. 10,11,12 i 13.

§ 8

1. **We wsi Kąty** przeznacza się pod budowę oczyszczalni ścieków teren oznaczony na rysunku zmiany planu symbolem 19 NO o powierzchni 0,5 ha obejmujący część

działki nr geodezyjny 271, będący dotychczas terenem rolnym oznaczonym w planie symbolem R - zał. Ark. Nr 6.

2. Ustala się następujące warunki i zasady zabudowy i zagospodarowania terenów, o których mowa w ust. 1:
   1) ustala się lokalizację kolektora sanitarnego doprowadzającego ścieki ze wsi Kąty do oczyszczalni w ciągu drogi rolniczej biegnącej w kierunku południowym do drogi zagumiennej,
   2) ustala się odprowadzenie ścieków oczyszczonych do cieku dopływu Leśnej, oddalonego od terenu oczyszczalni ok. 60,0 m w kierunku północnym wzdłuż drogi rolniczej,
   3) linia zabudowy min. 8,0 m. od krawędzi jezdni dróg rolniczych,
   4) uciążliwość oczyszczalni nie może przekraczać granicy własnej działki,
   5) zaopatrzenie w energię elektryczną z istniejących we wsi urządzeń poprzez budowę linii nn, zaś w przypadku kolizji projektowanych urządzeń z urządzeniami istniejącymi należy je przebudować na koszt inwestora inwestycji podstawowej, po uprzednim uzgodnieniu z Rejonem Energetycznym,
   6) łączność telefoniczną należy projektować poprzez budowę linii napowietrznej lub kablowej z istniejących we wsi urządzeń,
   7) zaopatrzenie w wodę należy projektować z wiejskiego systemu wodociągowego,
   8) ogrzewanie obiektów kubaturowych należy rozwiązywać indywidualnie, preferując ekologiczne nośniki energii (gaz ziemny, olej opałowy, energia elektryczna),
   9) na etapie decyzji o warunkach zabudowy zagospodarowania terenu należy opracować ocenę oddziaływania na środowisko inwestycji,
   10) należy projektować niezbędne urządzenia z zakresu obrony cywilnej oraz dokonać uzgodnienia z Wojewódzkim Inspektoratem Obrony Cywilnej,
   11) w przypadku natrafienia w trakcie prac ziemnych na przedmioty nieznanego pochodzenia należy przerwać prace i zawiadomić Konserwatora Zabytków Archeologicznych.

§ 9

1. **We wsi Kąty** przeznacza się pod zabudowę usługowo-produkcyjną teren oznaczony na rysunku zmiany planu symbolem 21 UR, o powierzchni 10,0 ha, obejmujący działkę nr geodezyjny 235, będący dotychczas częścią terenów rolnych oznaczonych w planie symbolem R - zał. Ark. Nr 6.

2. Ustala się następujące warunki zabudowy i zagospodarowania terenu, o którym mowa w ust. 1
   1) linie rozgraniczające tereny o różnych funkcjach i zasadach zagospodarowania ustala rysunek zmiany planu w skali 1:10 000,
   2) dojazd do terenu od dróg rolniczych wychodzących ze wsi Kąty oraz z drogi krajowej Nr S 19 Białystok - Lublin,
   3) linia zabudowy 8,0 m od krawędzi jezdni drogi rolniczej,
   4) zaopatrzenie w wodę z własnego ujęcia wody,
   5) odprowadzenie ścieków sanitarnych i produkcyjnych docelowo do projektowanej oczyszczalni we wsi Kąty. Do czasu budowy oczyszczalni dopuszcza się indywidualne rozwiązania gromadzenia i unieszkodliwiania ścieków, które nie mogą pogorszyć stanu środowiska przyrodniczego,

6) zaopatrzenie w energię elektryczną poprzez budowę stacji transformatorowej 15/0,4 kV oraz linii zasilającej SN 15 kV od najbliżej istniejącej linii SN 15 kV. Bezpośrednia obsługa odbiorców projektowanymi liniami nn na etapie projektów budowlanych,
7) łączność telefoniczną należy projektować poprzez budowę linii napowietrznej lub kablowej z istniejących we wsi urządzeń,
8) ogrzewanie obiektów kubaturowych należy rozwiązywać indywidualnie,
9) zasady wtórnego podziału terenu na działki produkcyjno - usługowe mogą być opracowane na etapie decyzji o warunkach zabudowy i zagospodarowania,
10) uciążliwości projektowanych zakładów nie mogą przekraczać granicy terenu 21 UR,
11) w obiektach należy zapewnić możliwość realizacji urządzeń z zakresu obrony cywilnej, projekty techniczne uzgadniać z W.I.O.C.
12) obowiązują inne uzgodnienia na podstawie przepisów szczególnych.

§ 10

1. **We wsi Dziadkowice** przeznacza się pod stację paliw oraz inne obiekty i urządzenia związane z obsługą komunikacji, teren oznaczony na rysunku zmiany planu symbolem 20 KS o powierzchni 1,50 ha, obejmujący część działek nr geod. 25/1 i 25/2 będący dotychczas terenem rolnym oznaczonym w planie symbolem R - zał. Ark. Nr 7.

2. Ustala się następujące warunki zagospodarowania:
   1) linie zabudowy min. 40,0 m od krawędzi jezdni drogi Nr S 19 Białystok - Lublin. Wjazdy na stację uzgodnić z D.O.D.P. w Białymstoku na etapie projektu budowlanego,
   2) zaopatrzenie w wodę z projektowanego przyłącza z istniejącej sieci wodociągowej we wsi Dziadkowice, względnie z własnego ujęcia,
   3) zaopatrzenie w energię elektryczną poprzez budowę linii nn od najbliżej istniejącej linii nn we wsi Dziadkowice,
   4) łączność telefoniczną należy projektować poprzez budowę linii napowietrznej lub kablowej z istniejących we wsi urządzeń,
   5) należy szczegółowo rozwiązać problem unieszkodliwiania ścieków,
   6) obowiązują inne uzgodnienia na podstawie przepisów szczególnych.

§ 11

Ustala się stawkę procentową służącą naliczaniu jednorazowej opłaty w związku ze wzrostem wartości nieruchomości w wyniku zmiany planu w wysokości 30% (słownie: trzydzieści procent).

§ 12

1. Przeznacza się grunty rolne wytworzone z gleb pochodzenia mineralnego na cele nierolnicze określone w § 3, 4, 5, 6, 8, 9, 10 o łącznej powierzchni 18,57 ha, w tym kl. R IV^a - 0,41 ha, kl. IV^b - 0,50 ha, kl. R VI - 2,70 ha, kl. Ps IV - 0,03 ha, kl. Ps V - 10,00 ha, kl. N - 4,93 ha, z tego:

1) **we wsi Dołubowo** 0,21 ha, w tym:
   a) kl.R IV^{a} - 0,18 ha,
   b) kl. Ps IV - 0,03 ha,

2) **we wsi Lipiny** kl. N - 2,25 ha

3) **we wsi Malinowo** kl. N - 2,68 ha

4) **we wsi Żurobice** kl. R VI - 1,70 ha,

5) **we wsi Malewice** kl. R VI - 1,00 ha.

6) **we wsi Kąty** 10,50 ha, w tym:
   a) kl.R IV^{b} - 0,50 ha,
   b) kl.Ps V - 10,0 ha,

7) **we wsi Dziadkowice** kl. R IV^{a} - 0,23 ha.

2. Przeznacza się grunty rolne kl. III-ciej o pow. 3,08 ha wytworzone z gleb pochodzenia mineralnego na cele nierolnicze na podstawie zgody wyrażonej przez Ministra Rolnictwa i Gospodarki Żywnościowej, decyzja NR tr. 051/602-222/98 z dnia 1998-09-30.

§ 13

Traci moc uchwała Nr XXVII/77/84 Gminnej Rady Narodowej z dnia 17 marca 1984r (Dz. Urz. W.B. Nr 12, poz. 96, zm. 1994r Nr 3, poz. 16) w zakresie objętym niniejszą uchwałą.

§ 14

Wykonanie uchwały powierza się Zarządowi Gminy w Dziadkowicach.

§ 15


Uchwała wchodzi w życie po upływie czternastu dni od dnia ogłoszenia w Dzienniku Urzędowym Województwa Białostockiego.

Przewodniczący Rady Gminy

ZMIANA MIEJSCOWEGO PLANU OGÓLNEGO ZAGOSPODAROWANIA PRZESTRZENNEGO GMINY DZIADKOWICE **Sk. 1: 10000**

2 UT - Teren pod urządzenia
4 UT turystyczno-rekreacyjne
w tym zbiornik wodny

Załącznik do uchwały
Nr III/11/98 Rady
z dnia 1-12-1998 r.
Ark. Nr 2

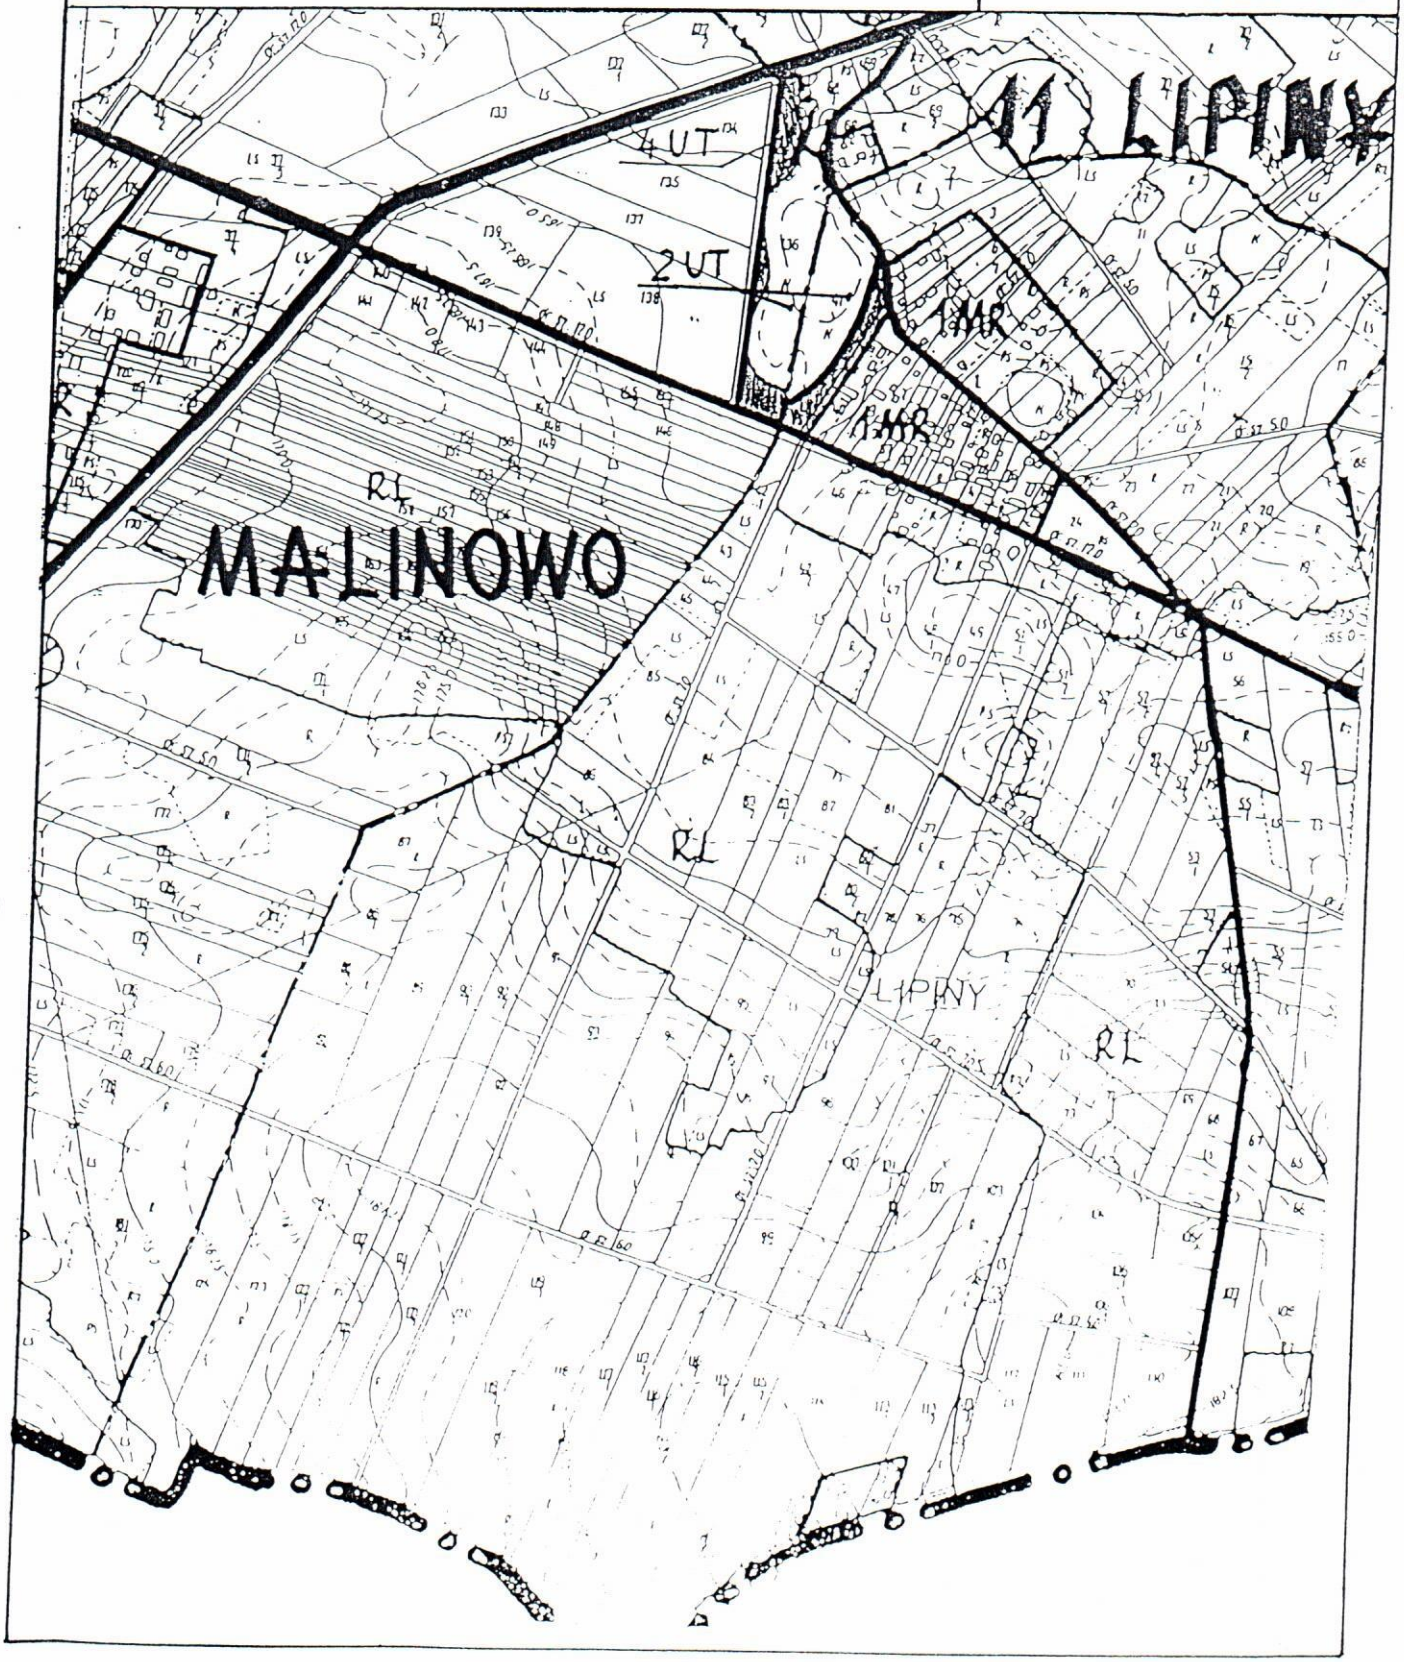


ZMIANA MIEJSCOWEGO PLANU OGÓLNEGO ZAGOSPODAROWANIA PRZESTRZENNEGO GMINY DZIADKOWICE

Sk. 1: 10000

9 ZP,U - Zespół dworsko-ogrodowy
10 MN,U - Zabudowa mieszkaniowo-
11 MN,U usługowa

Załącznik do uchwały
Nr IV/11/98 **Rady**
z dnia 1-12-1998r.


Ark. Nr 1

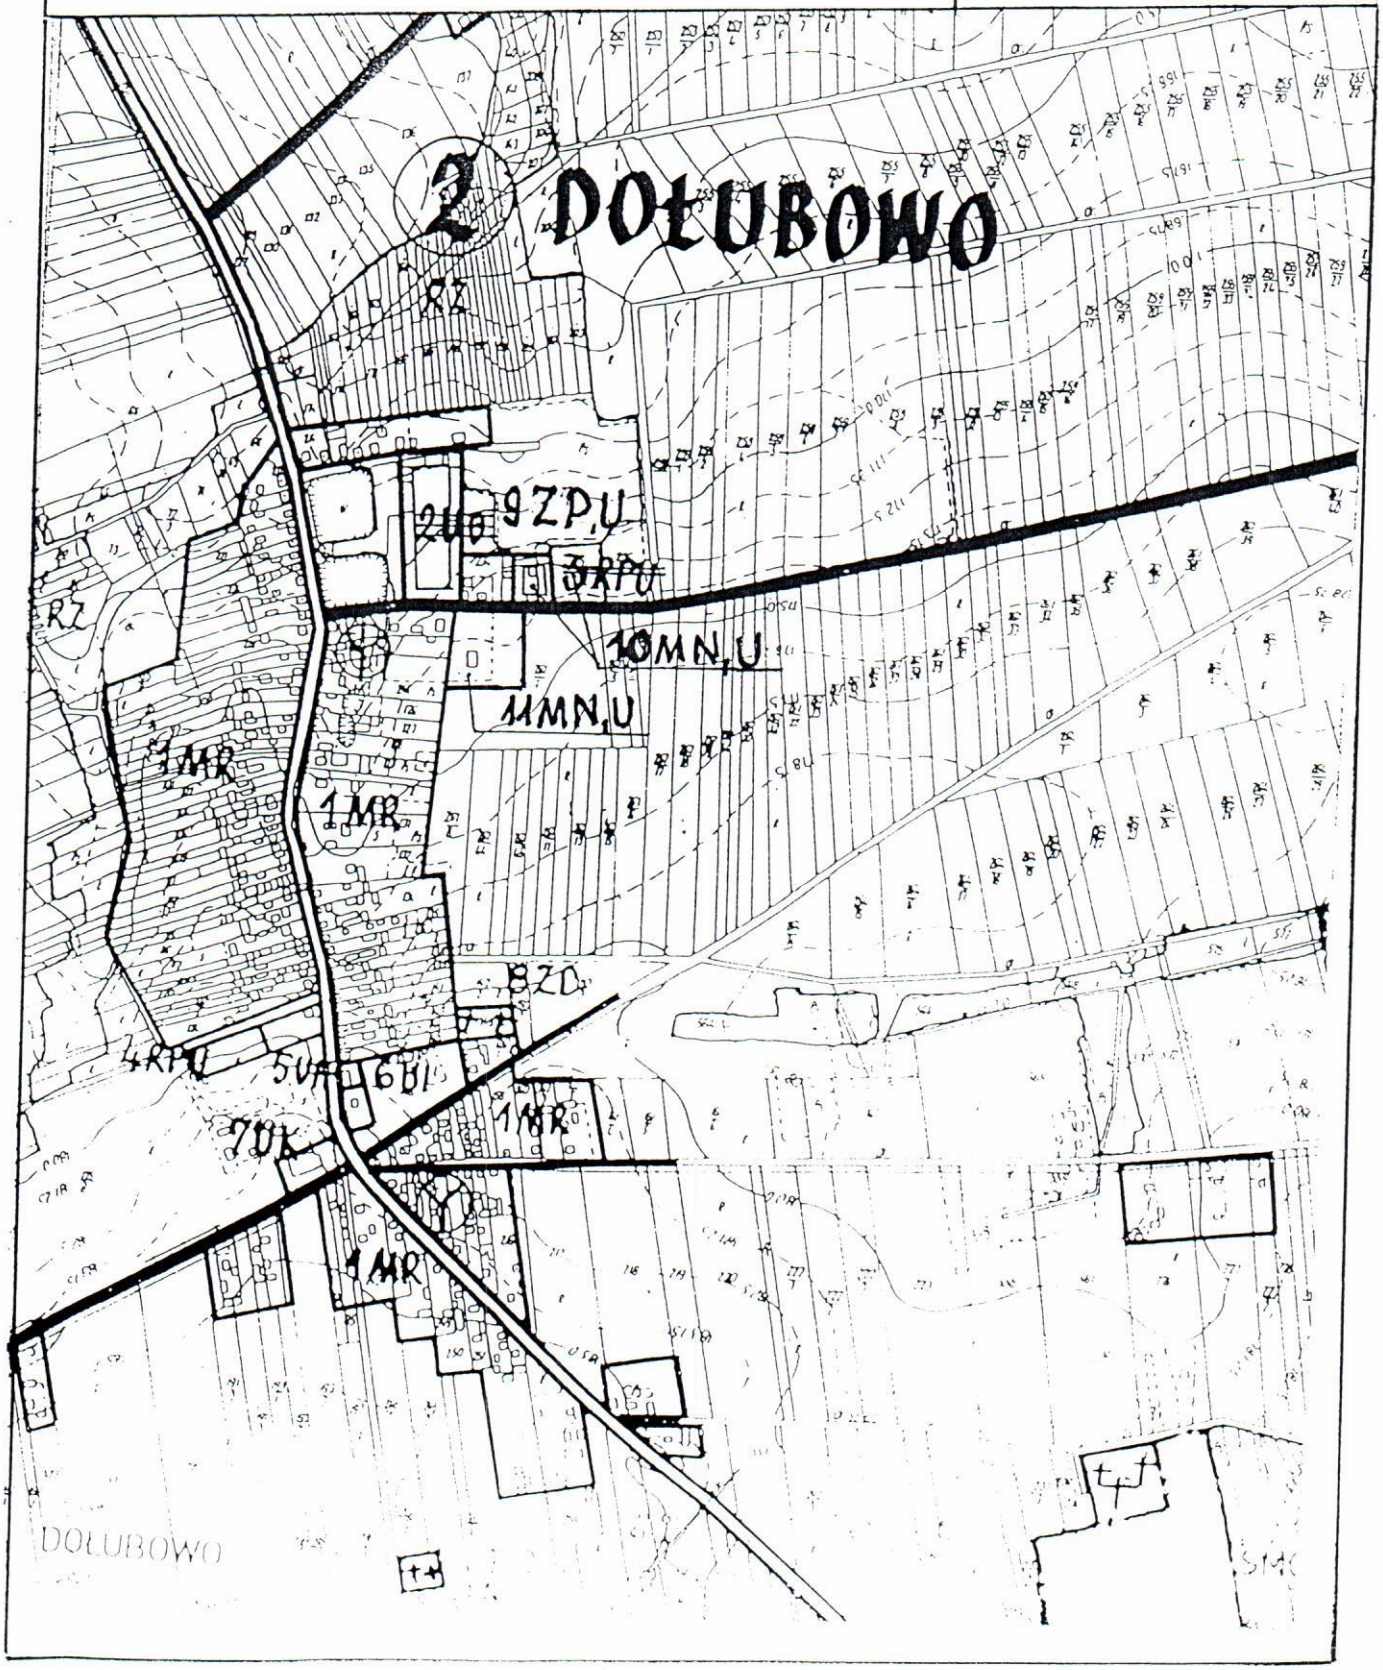

ZMIANA MIEJSCOWEGO PLANU OGÓLNEGO ZAGOSPODAROWANIA PRZESTRZENNEGO GMINY DZIADKOWICE **Sk. 1: 10000**

P - Zakład przetwórstwa mięsnego i inne usługi

Załącznik do uchwały
Nr III/11/98 Rady
z dnia 1-12-1998 r.
Ark. Nr 3

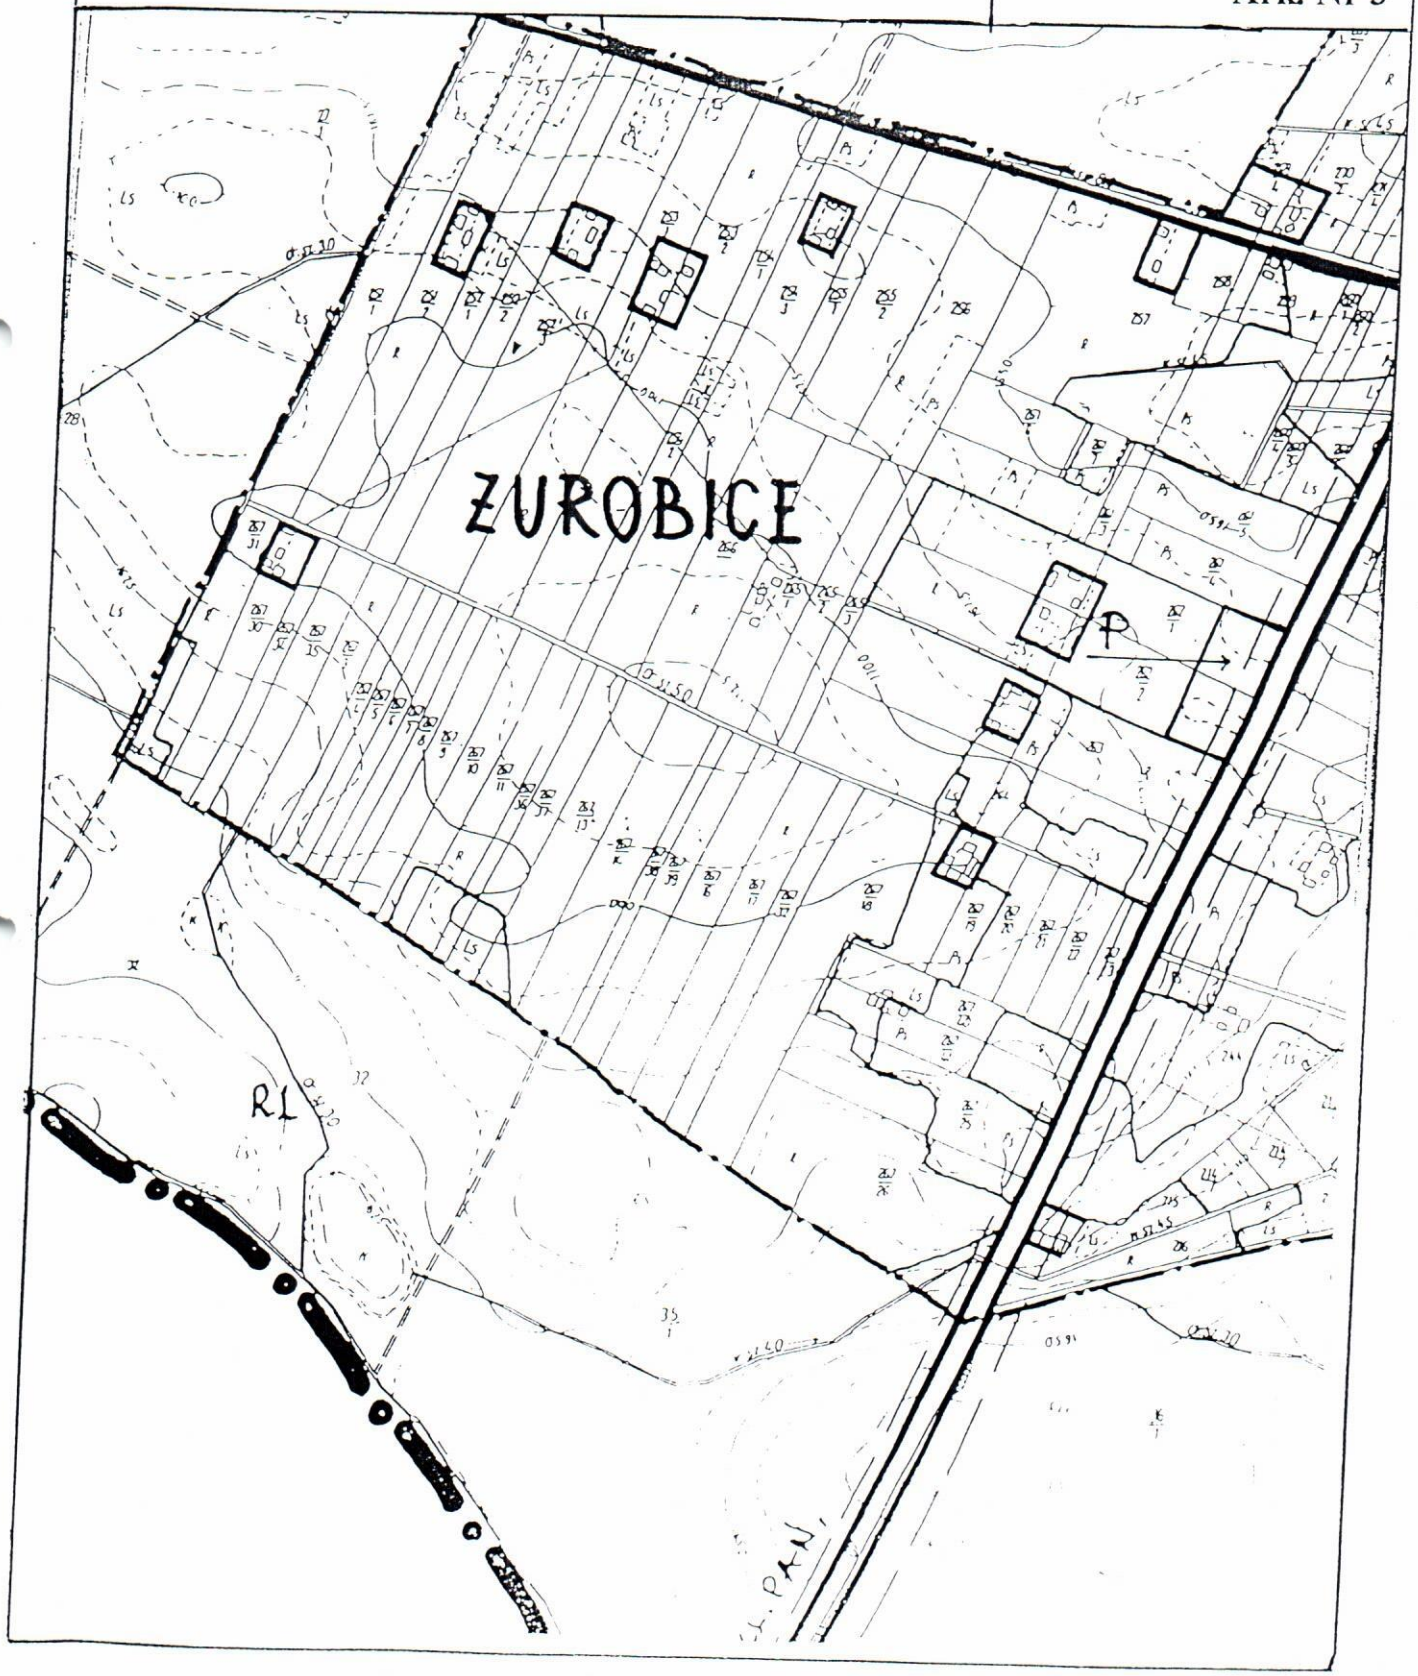


ZMIANA MIEJSCOWEGO PLANU OGÓLNEGO ZAGOSPODAROWANIA PRZESTRZENNEGO GMINY DZIADKOWICE Sk. 1: 10000

2 PE - Teren pod powierzchniową eksploatację kruszywa

Załącznik do uchwały
Nr III/11/98 Rady
z dnia 1-12-1998 r.

Ark. Nr 4

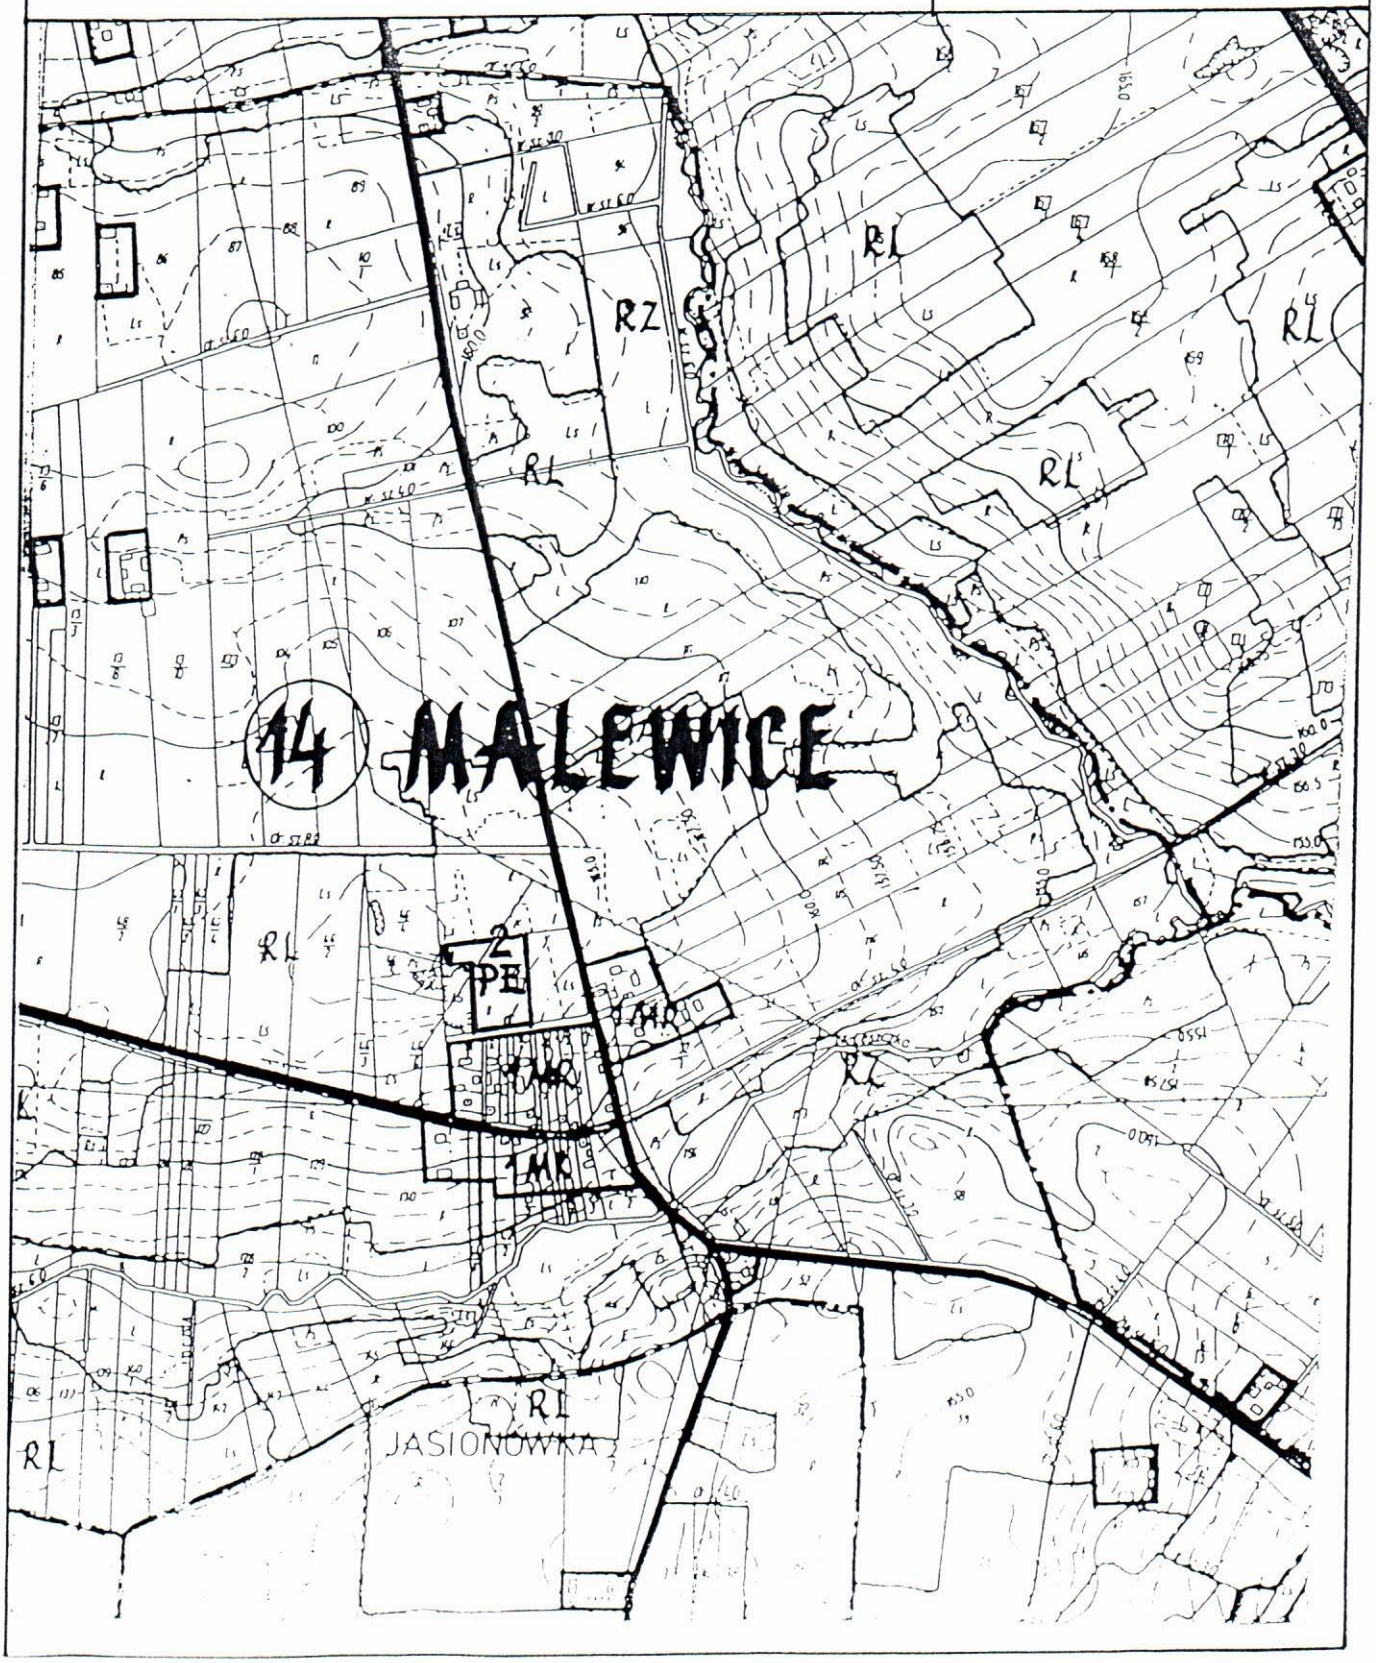


ZMIANA MIEJSCOWEGO PLANU OGÓLNEGO ZAGOSPODAROWANIA PRZESTRZENNEGO GMINY DZIADKOWICE Sk. 1: 10000

5 UI -Zabudowa usługowa

Załącznik do uchwały
Nr III/11/98 Rady
z dnia 1 grudnia 1998

Ark. Nr 5

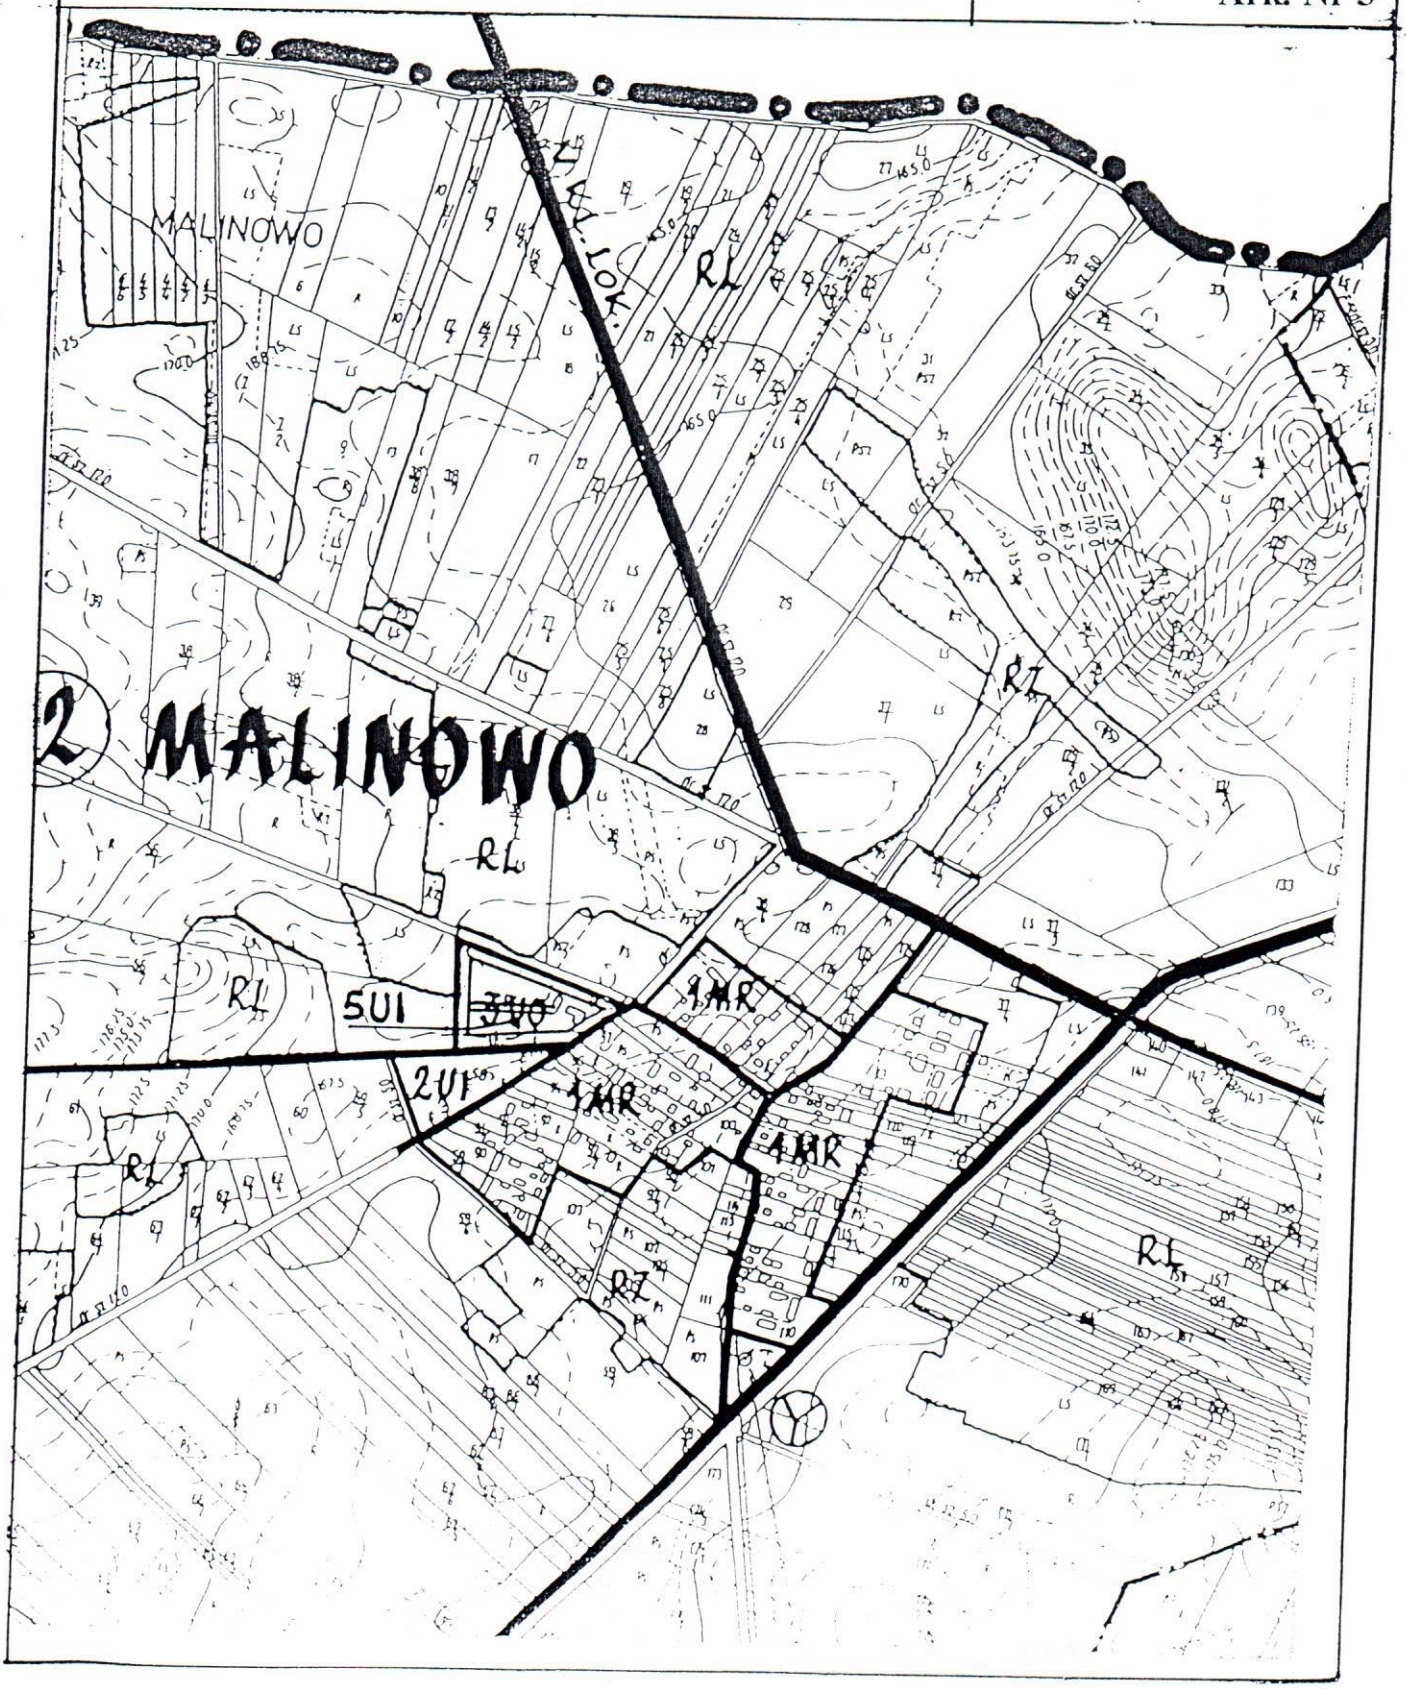


ZMIANA MIEJSCOWEGO PLANU OGÓLNEGO ZAGOSPODAROWANIA PRZESTRZENNEGO GMINY DZIADKOWICE

Sk. 1: 10000

19 NO - Oczyszczalnia ścieków
21 UR - Zabudowa usługowo-produkcyjna

Załącznik do uchwały
Nr XI/117/98 **Rady**
z dnia 1-12-1998 r.
Ark. Nr 6

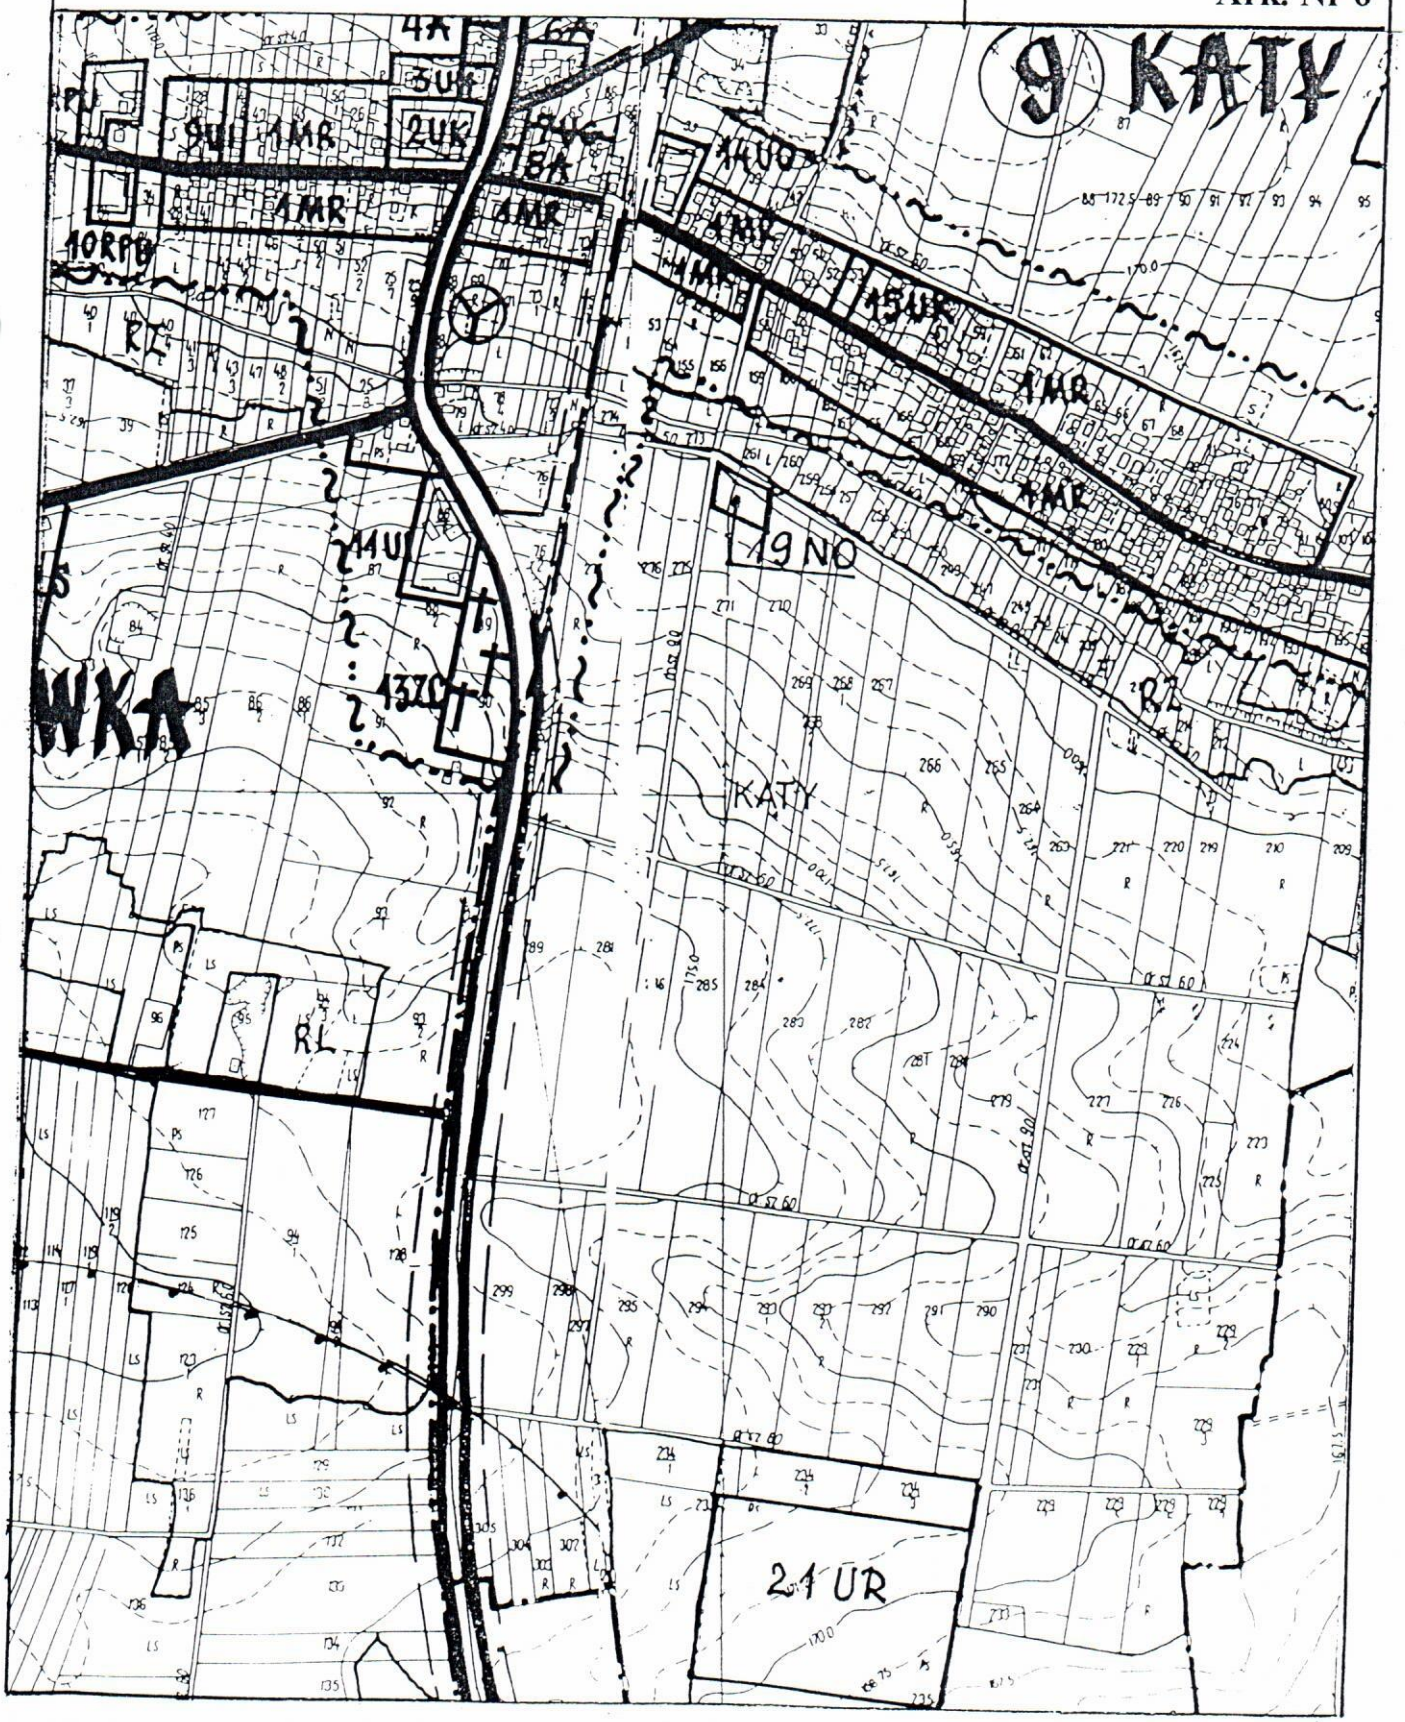

ZMIANA MIEJSCOWEGO PLANU OGÓLNEGO ZAGOSPODAROWANIA PRZESTRZENNEGO GMINY DZIADKOWICE Sk. 1: 10000

20 KS - Stacja paliw z innymi obiektami towarzyszącymi

Załącznik do uchwały
Nr III/11/98 Rady
z dnia 1-12-1998r.
Ark. Nr 7

